



LICEO CLASSICO MANDRALISCA CETALU'

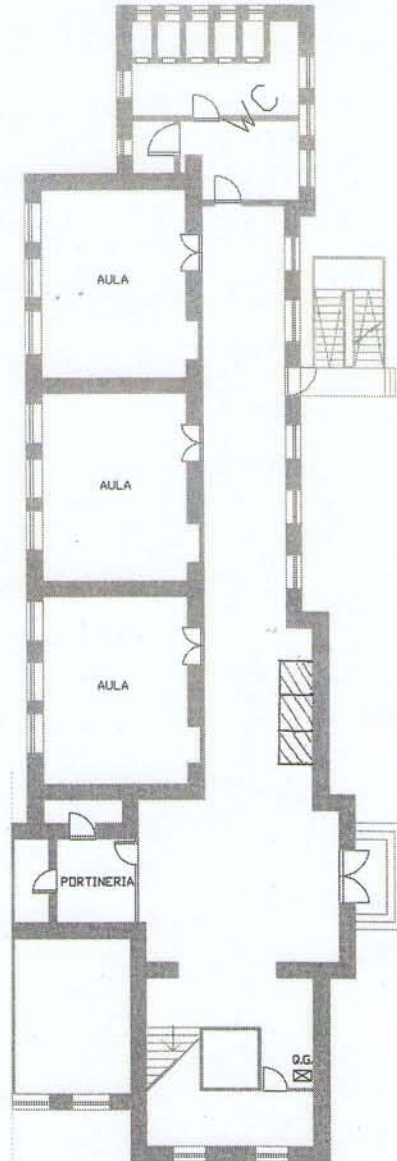


 


PERCORSI DI ESODO

PIANO TERRA



 SPAZI DISTRIBUTORI AUTOMATICA

LEGENDA SIMBOLI

 PERCORSO IN PIANO	 ESTINTORE
 PERCORSO IN DISCESA	 QUADRO ELETTRICO DI PIANO
 PORTA CON MANIGLIONE ANTIPANICO	 QUADRO ELETTRICO GENERALE




SIGUREZZA ED AMBIENTE S.N.C
PERITI INDUSTRIALI
FRANCESCO & DAVIDE LOMBARDO

PERCORSI DI ESODO - PIANO TERRA

Scale 1:200 m 

Istituto D'istruzione Superiore "Mandralisca" Liceo Ginnasio Statale "Mandralisca" e I.P.S.S.A.R. - Cefalù

Via Maestro Vincenzo Pintorno 27
T. 0921/421695 - fax 0921/422998 C.F. 8200027082

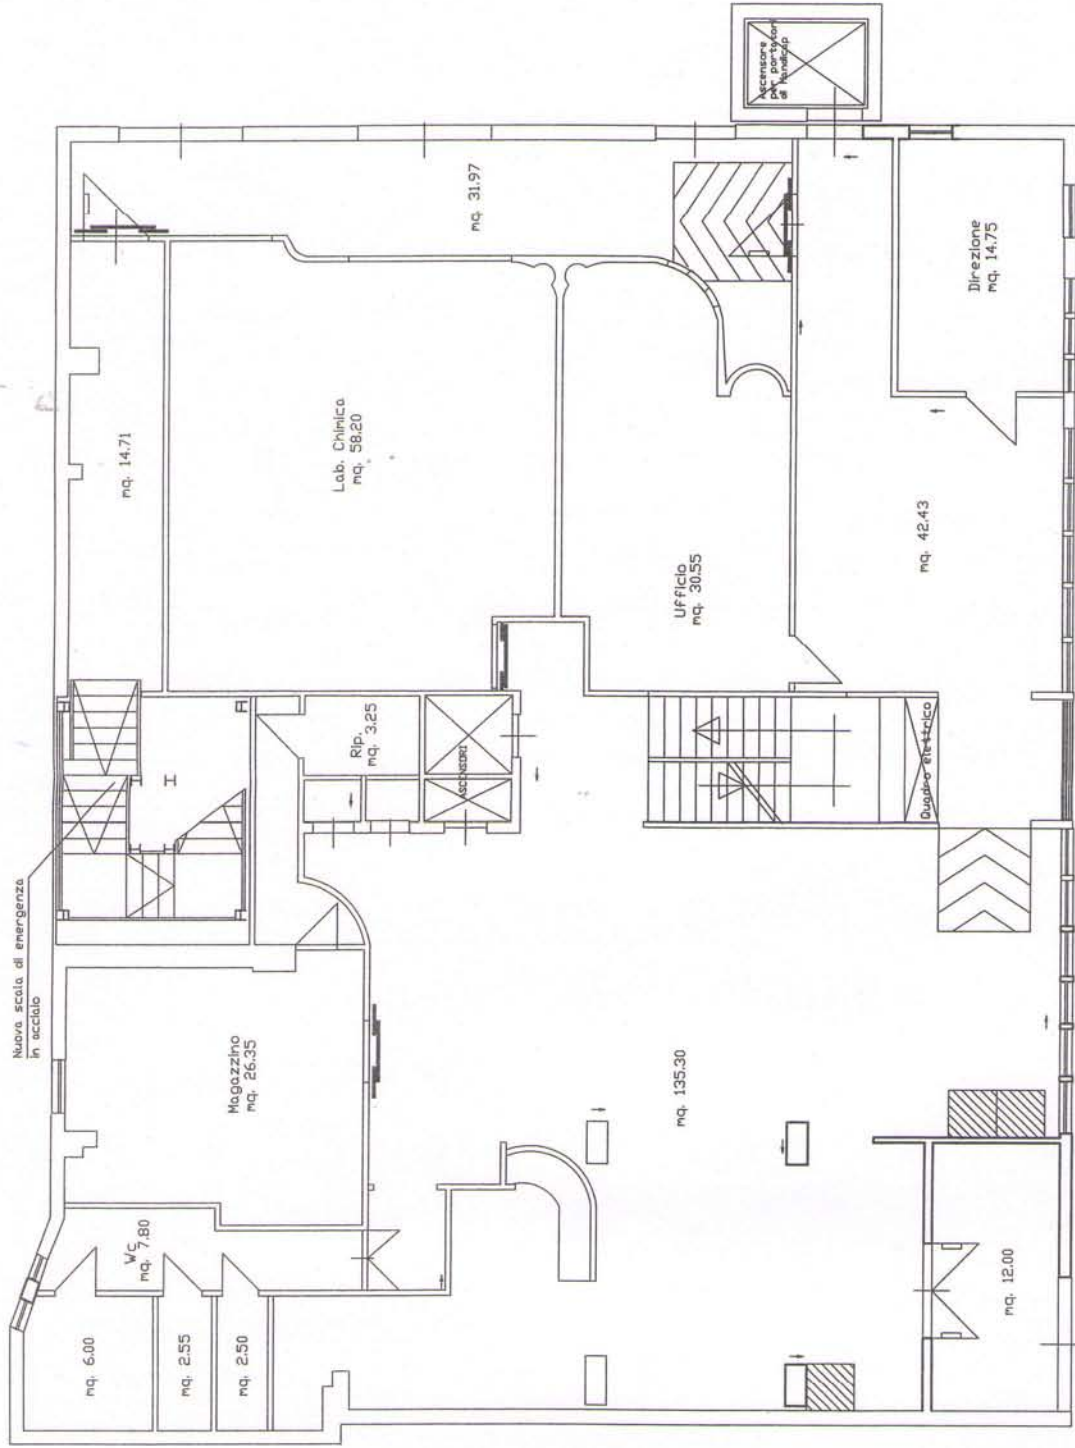

Distributori automatici

Planimetria piano terra con indicati spazi destinati ai distributori automatici