


VIA SIMONE DI BOLOGNA  
PIANO TERRA



Via del Giusino  
PIANO PRIMO

PI

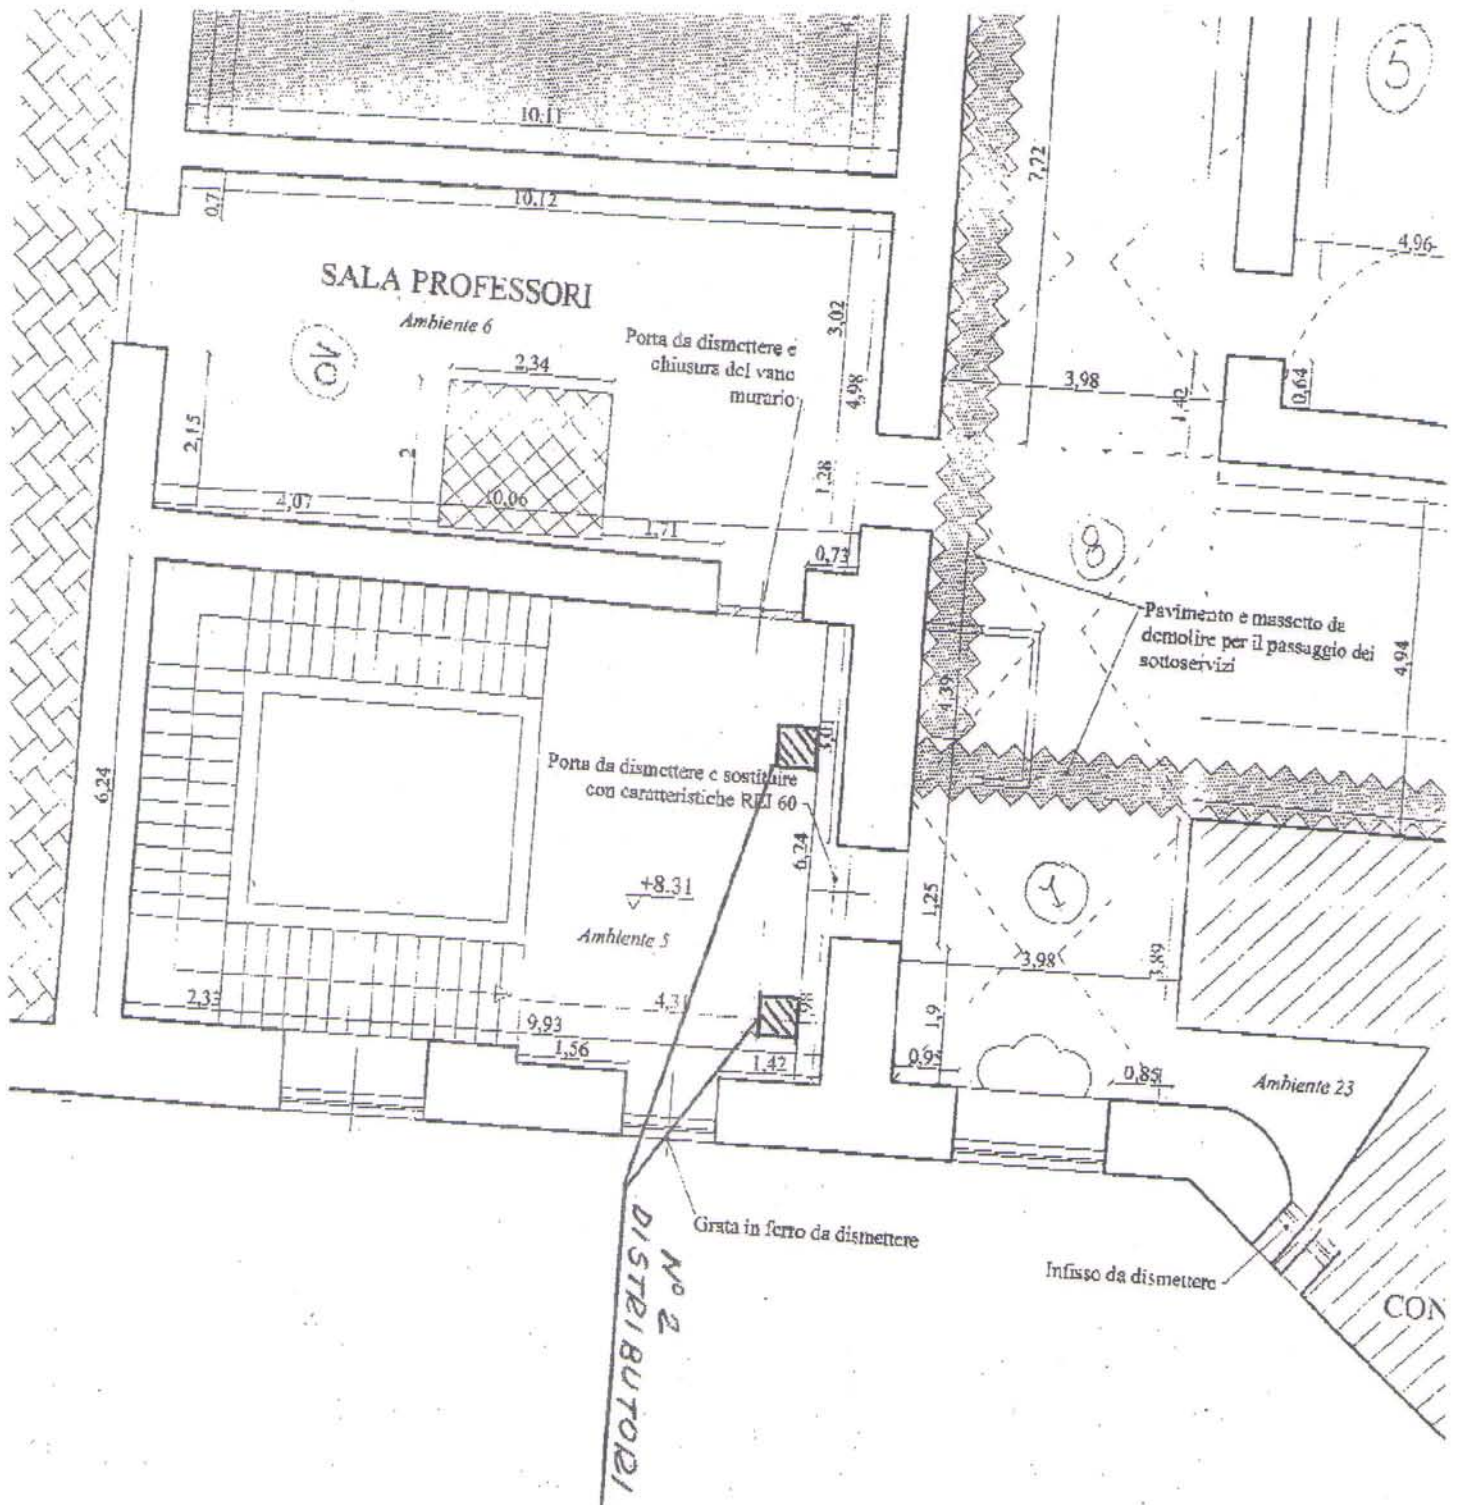

cala in ferro da dismettere

Porta da dismettere e sostituire  
con caratteristiche REI 60

Cabina in alluminio da dismettere

**NO 2  
DISTRIBUTORI**

(h=19.00)

Balconisti in metallo da tagliare  
per il ripristino dell'apertura

infisso da dismettere

MANIPOLAZIONE ASCENSORI  
profondità di scavo h=18


Scavo a sezione obbligatoria  
bonifica piano di calpestio  
alloggiamento impianti tec  
profondità di scavo h=85 c

I rivestimenti parietali sono da dismettere

Serbatoio in Eternit, scaldacqua e  
servizi igienici da dismettere

Via del Giusino  
PIANO TERRA

SOPPALCO PIANCO

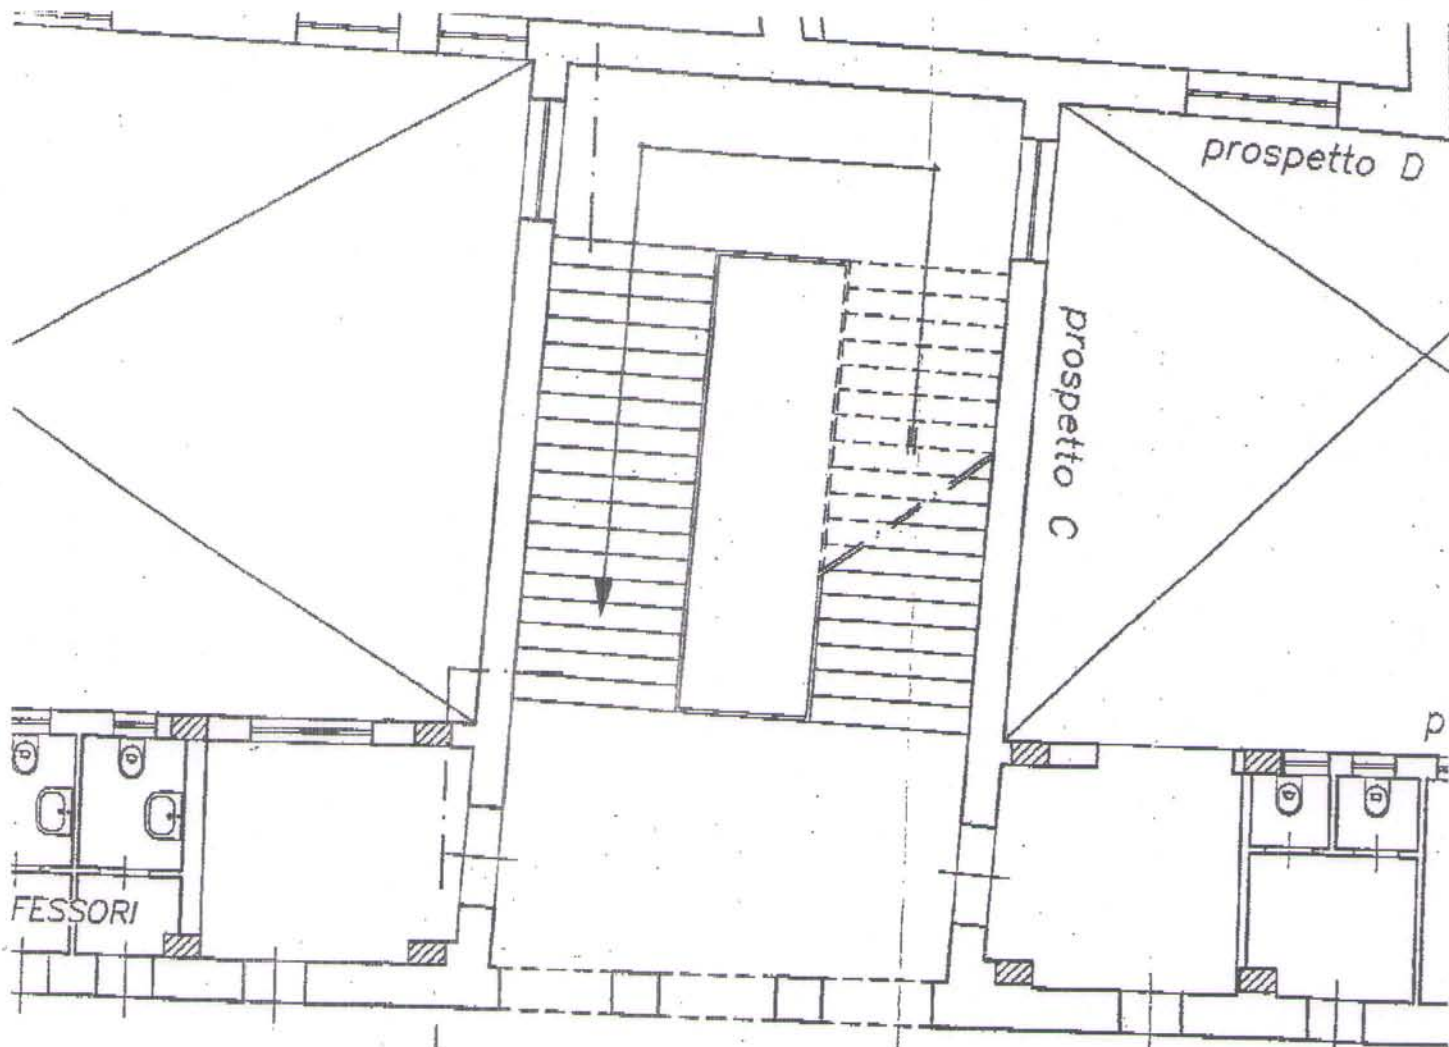

VIA SIMONE DA BOLOGNA  
 PIANO PRIMO  
 B A

LICEO CLASSICO VI  
 PIANTA PIA  
 SCALA