

PROVINCIA REGIONALE DI PALERMO

oggi **LIBERO CONSORZIO** ai sensi della Legge n. 8/2014

DIREZIONE VIABILITÀ AREA METROPOLITANA



SS.PP. o comunque a carico della Provincia ricadenti nell'Area Metropolitana.

Lavori di M.S. per la sistemazione del piano viario, opere di ripresa laterale e di corredo.

Progetto stralcio relativo ai lavori di M.S. per la realizzazione del marciapiede sulla Strada Intercomunale n° 22 Di Trappeto: "Trappeto - Balestrate", nel tratto dal centro abitato di Trappeto al cimitero comunale.

IL PROGETTISTA

(geom. Vincenzo Geraci)

Progetto di €. 99.990,00.

**PROVINCIA REGIONALE DI PALERMO
AREA VIABILITÀ E TRASPORTI**

Visto, si esprime parere tecnico favorevole ai sensi
del D. Lgs n. 163/2005 con le modifiche
ed integrazioni di cui alla L.R. n. 12/2011

N. 49455 Palermo 03 LUG. 2014
IL RESPONSABILE DEL PROCEDIMENTO


PLANIMETRIA GENERALE

Palermo, li

03 LUG. 2014

Prot. N.


49455

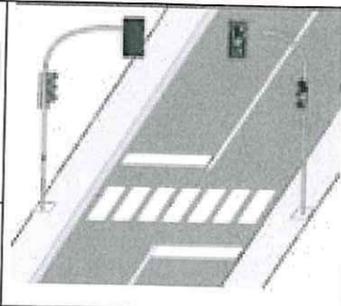



PROVINCIA REGIONALE DI PALERMO

Area Metropolitana

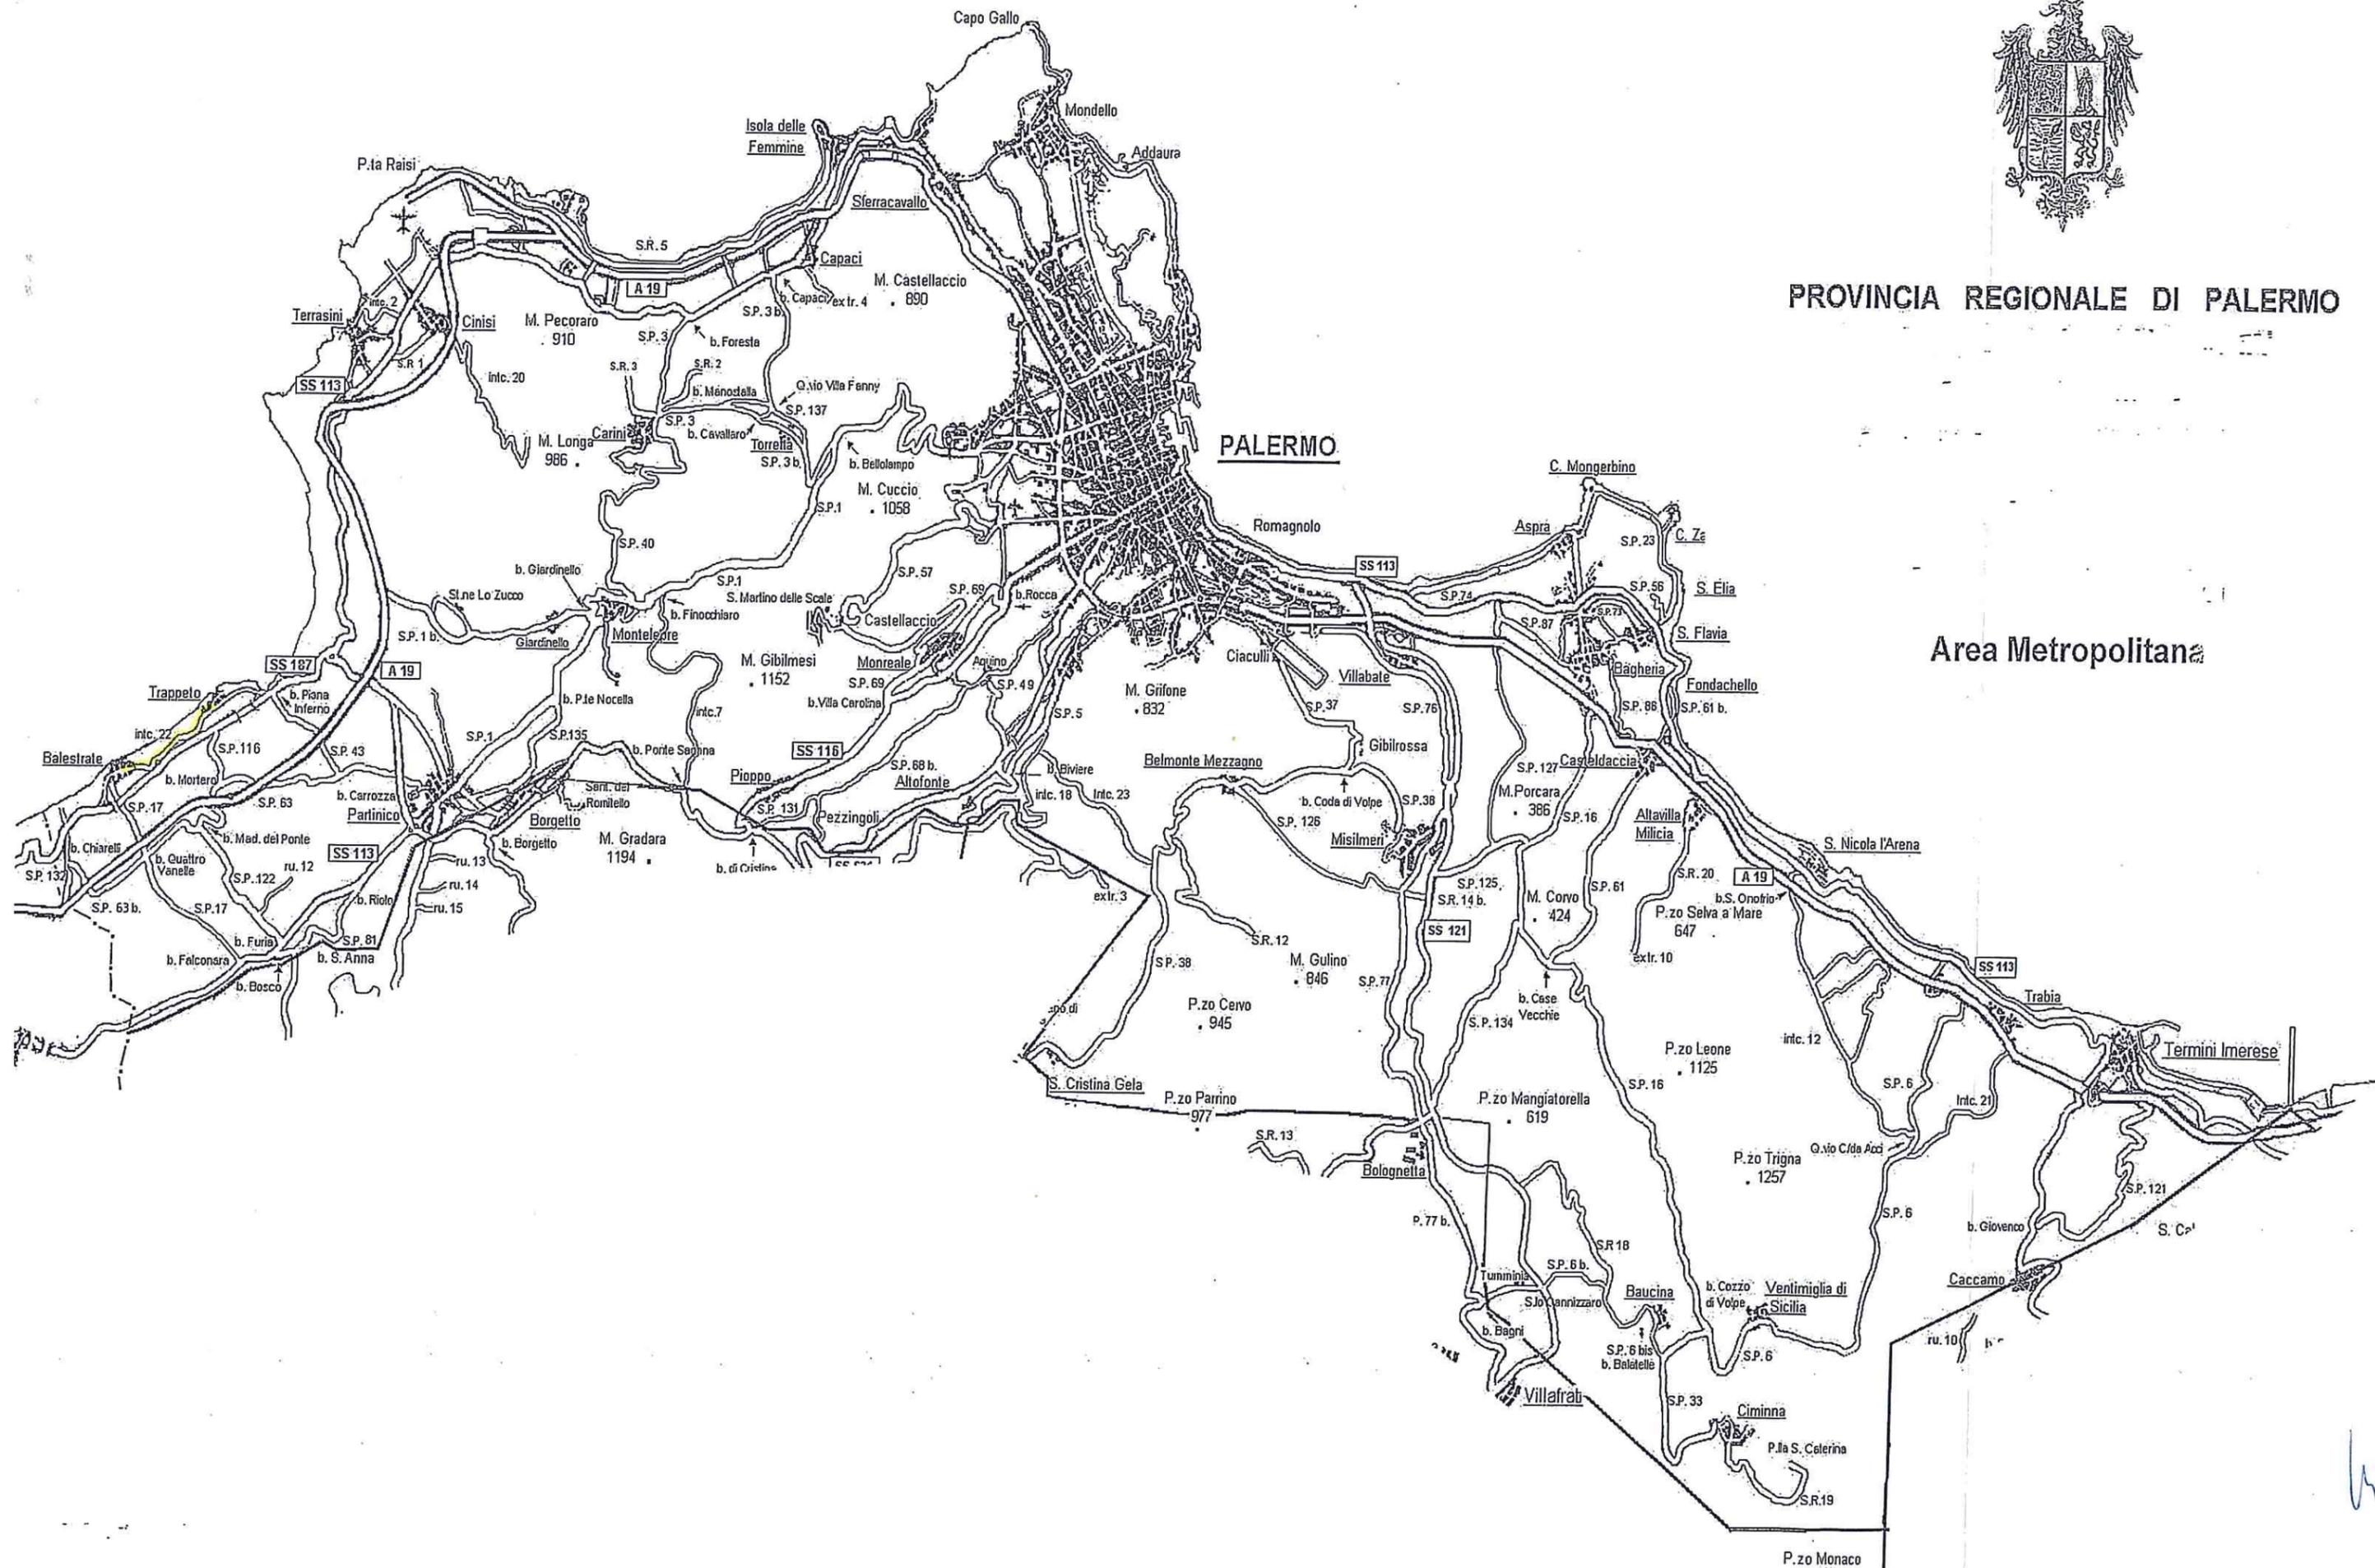

W