



# CITTA' METROPOLITANA DI PALERMO

AREA VIABILITA' - EDILIZIA - BENI CULTURALI

DIREZIONE VIABILITA'

Ufficio Progettazione e Gestione OO.PP. Area Nord/Ovest

S.P.2 "DI FELLAMONICA": PARTINICO - SAN CIPIRELLO  
INTERC. N° 17 "CIRCONVALLAZIONE SUD DI SAN CIPIRELLO".

LAVORI DI M.S. E RIPRISTINO DELLA SEDE STRADALE A SEGUITO DI DISSESTI E MOVIMENTI FRANOSI.  
IMPORTO € 1.600.000,00

CODICE UNICO DI PROGETTO (CUP): D87H15000450002

LIVELLO DI PROGETTAZIONE

## PROGETTO ESECUTIVO

| REVISIONE N. |  |  |  |
|--------------|--|--|--|
|              |  |  |  |
|              |  |  |  |

TITOLO ELABORATO

10 DISEGNI ESECUTIVI - intervento interc.n.17 Km.0+700

- 10 a SEZIONE "A"

- 10 b SEZIONE "B"

- 10 c SEZIONE "C"

GRUPPO DI PROGETTAZIONE

PROGETTISTI

|                               |  |  |
|-------------------------------|--|--|
| (Ing. Giacomina Maria Fasulo) |  |  |
|-------------------------------|--|--|

COLLABORATORI

|                                                 |                       |                         |
|-------------------------------------------------|-----------------------|-------------------------|
| (Geom. Gaetano Restivo)                         | (Geom. Lorenzo Gaeta) | (Geom. Vincenzo Ajello) |
| (Esecutore Tecnico<br>(Geom. Salvatore Giliro)) |                       |                         |

data 04 OTT. 2019 protocollo 78574

VISTO: IL RUP  
(Ing. Claudio Tascone)

VERIFICA:

Come da rapporto conclusivo di cui all'art. 26 del D. Lgs. n. 50 del 18 Aprile 2016 e s.m.i.

n. \_\_\_\_\_

del \_\_\_\_\_

IL RUP  
(Ing. Claudio Tascone)



VALIDAZIONE

n. \_\_\_\_\_

del \_\_\_\_\_

IL RUP  
(Ing. Claudio Tascone)


|              |  |  |  |
|--------------|--|--|--|
| REVISIONE N. |  |  |  |
|--------------|--|--|--|

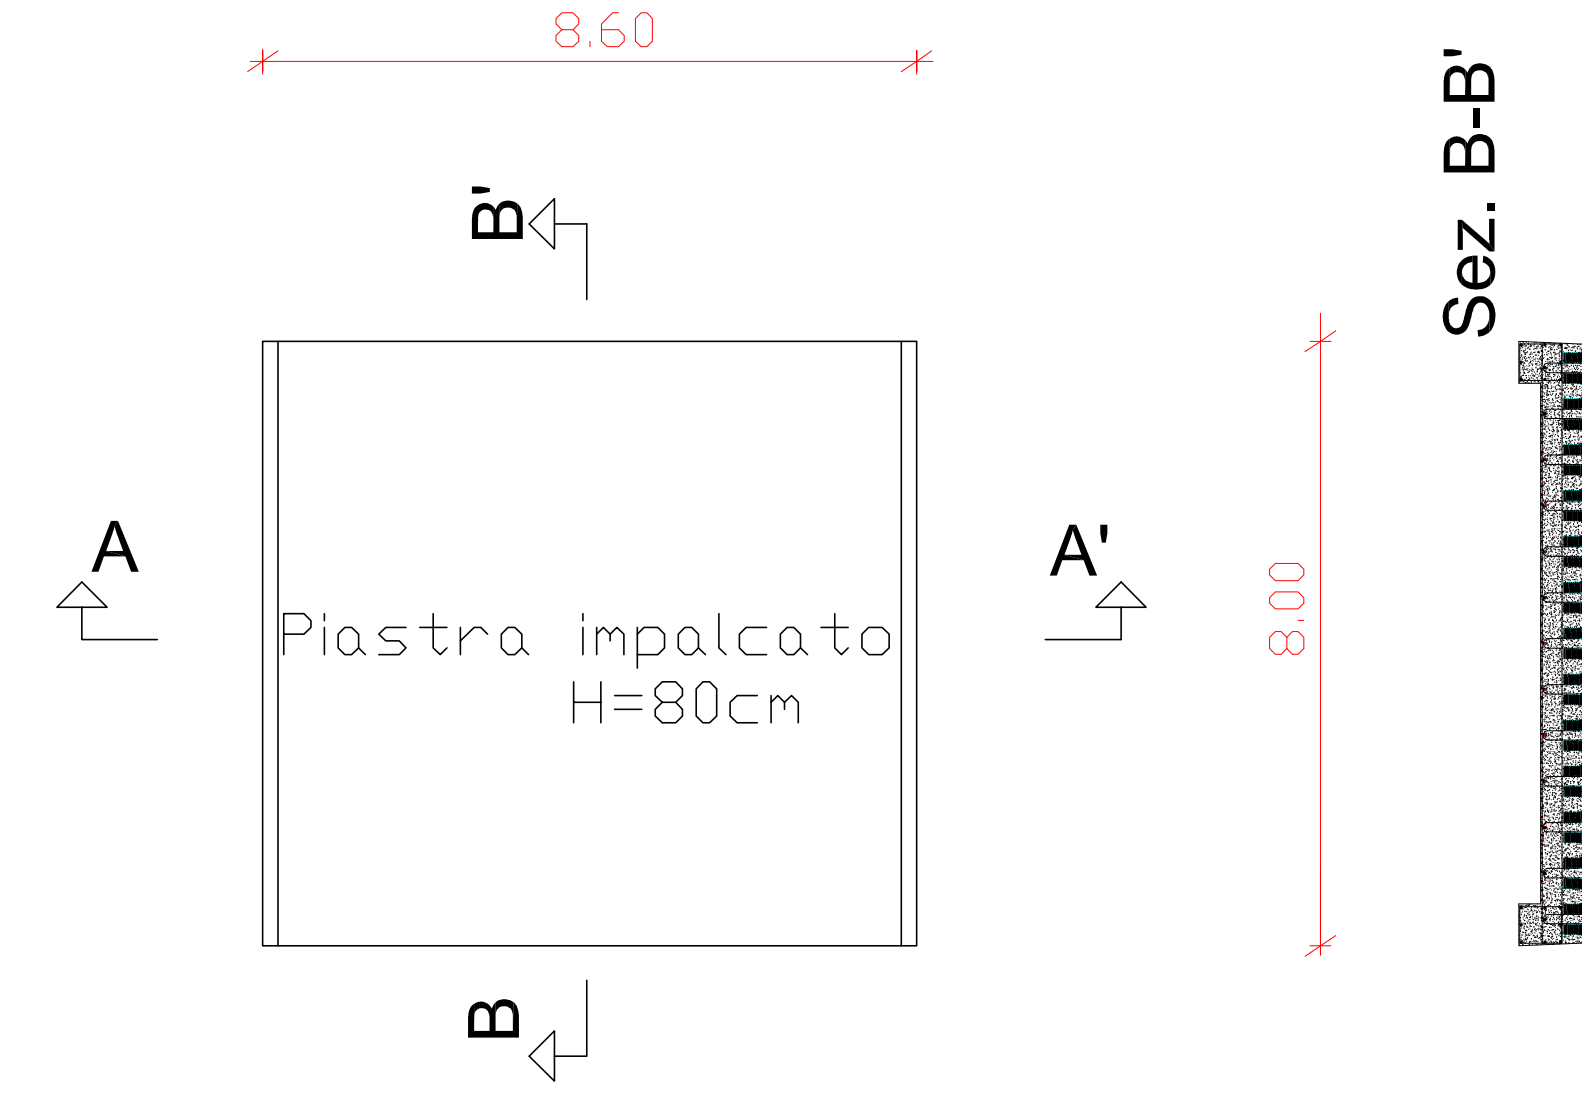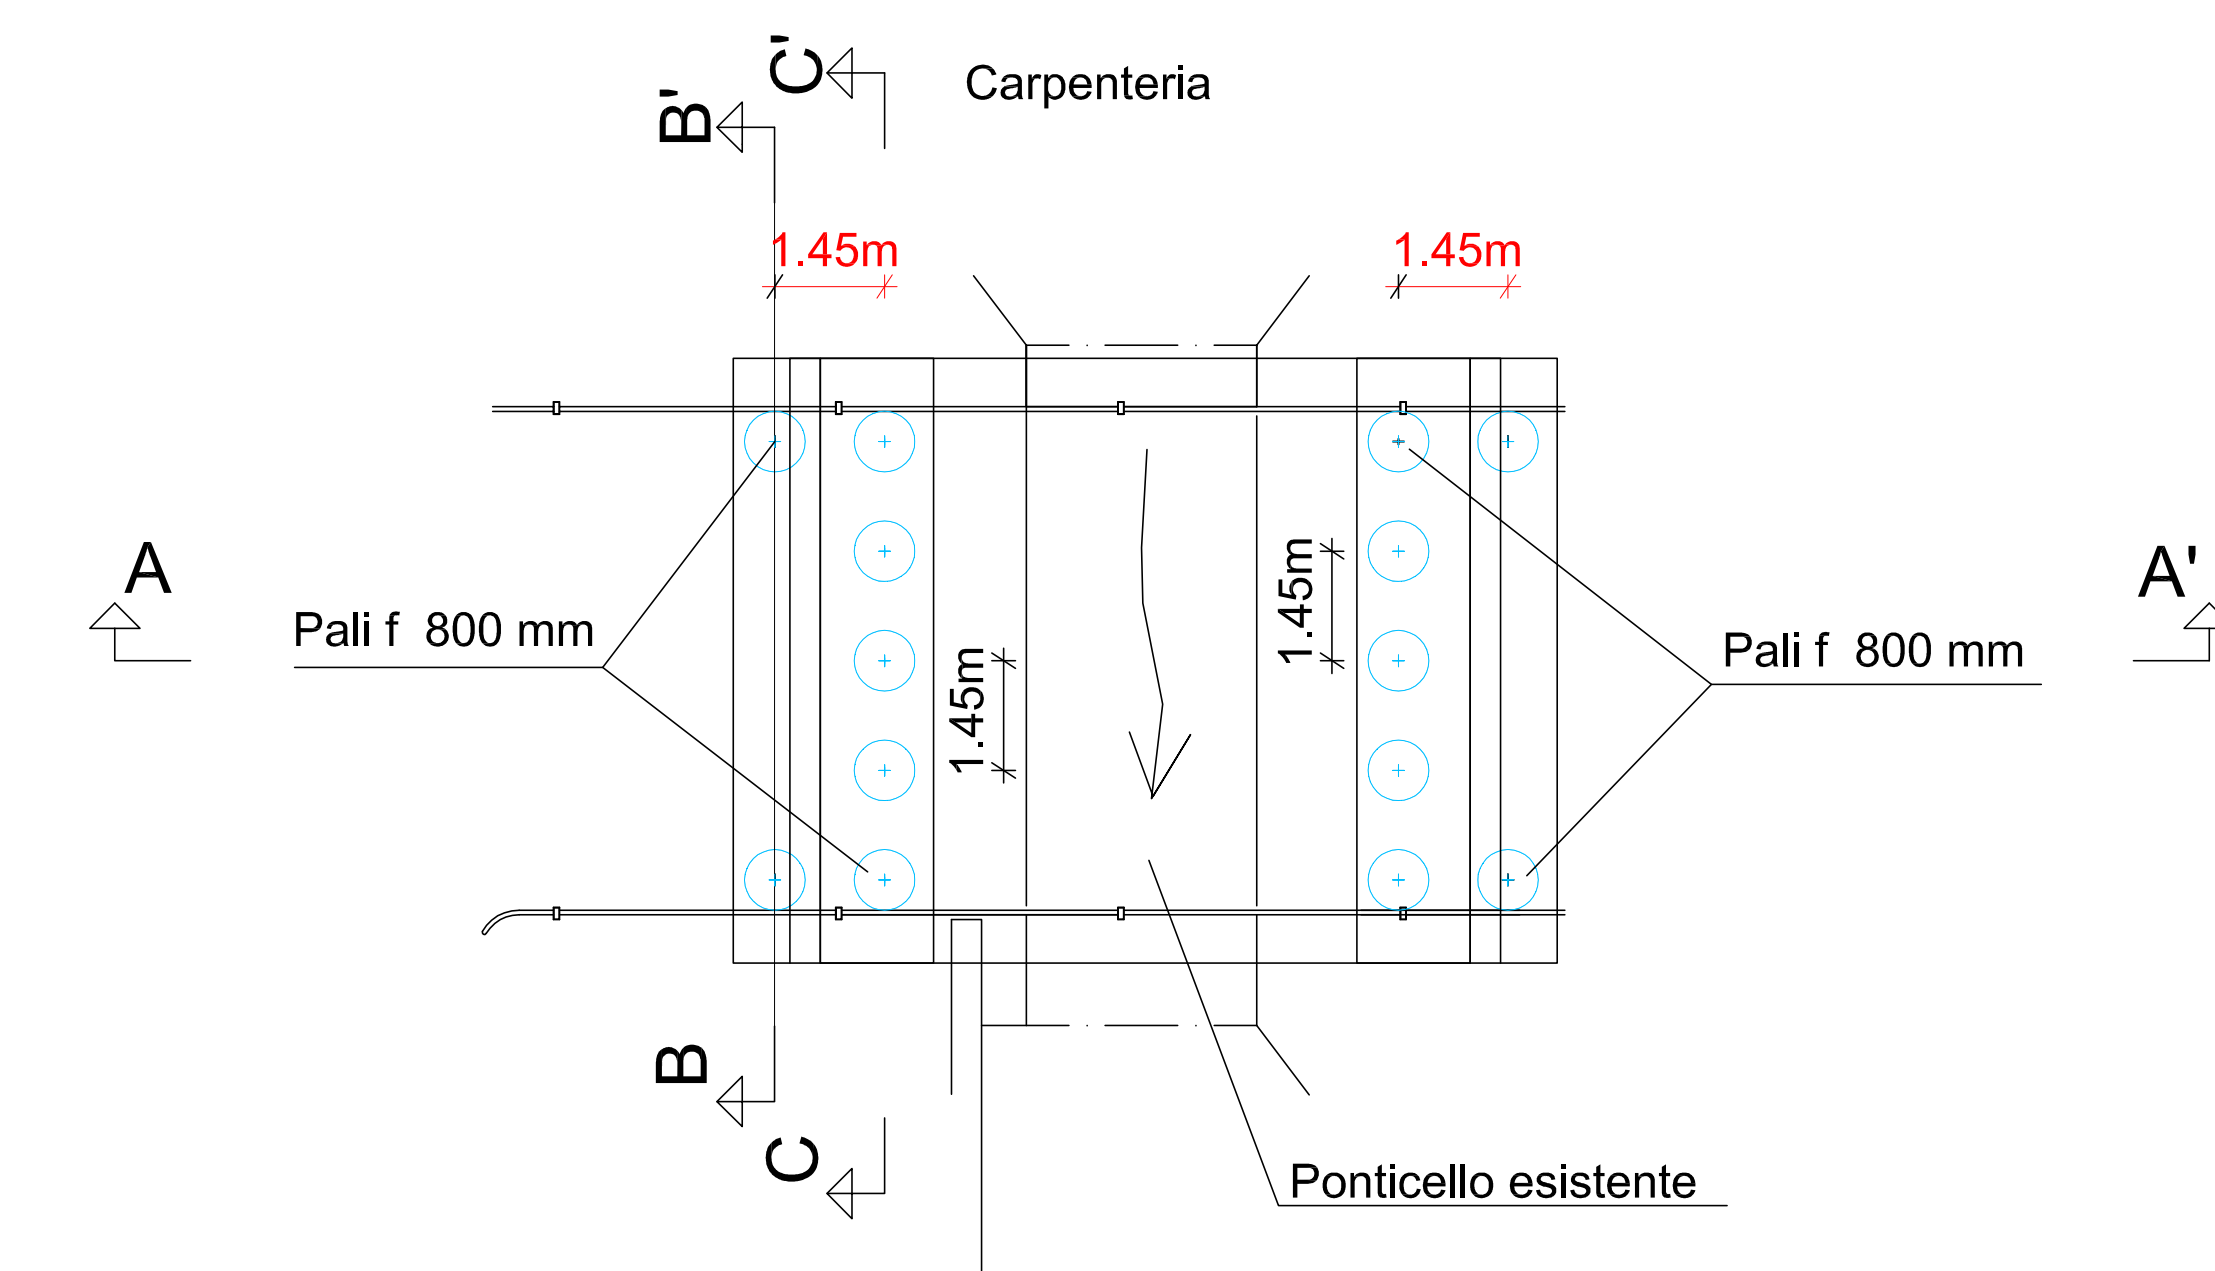


Sez. A-A'

Sez. B-B'




MATERIALI  
- Acciaio tipo B450C  
- Conglomerato Cementizio C32/40  
Conforme a: UNI EN 206-1 (2006)  
Classe di esposizione XC2  
Diametro massimo aggregato 16mm  
Copriferro C=5 cm

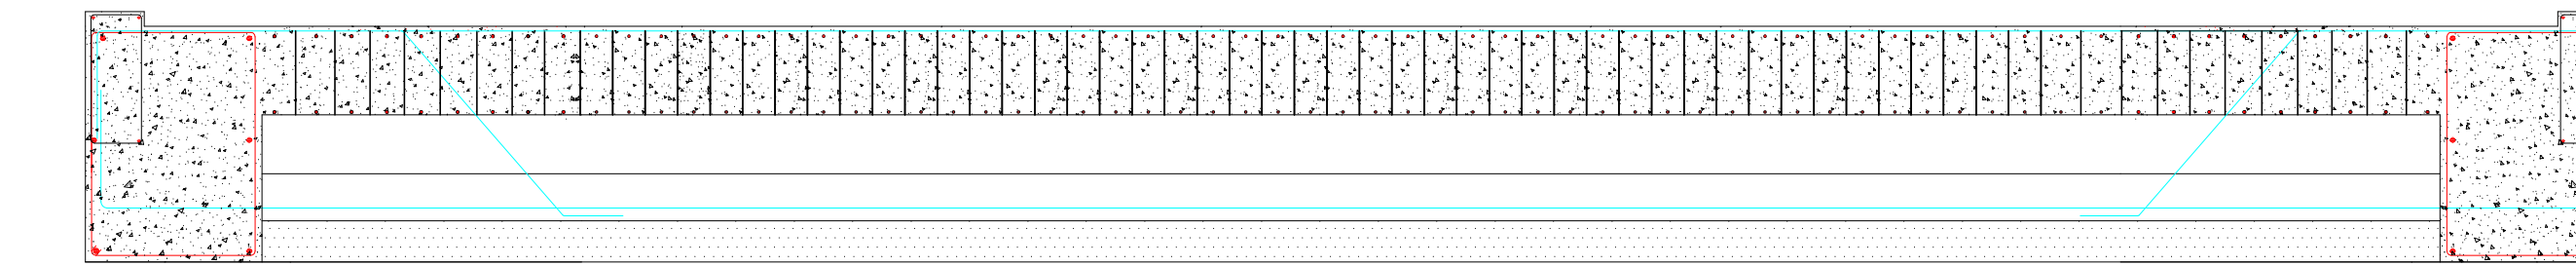

particolare piastra impalcato sez. A-A'

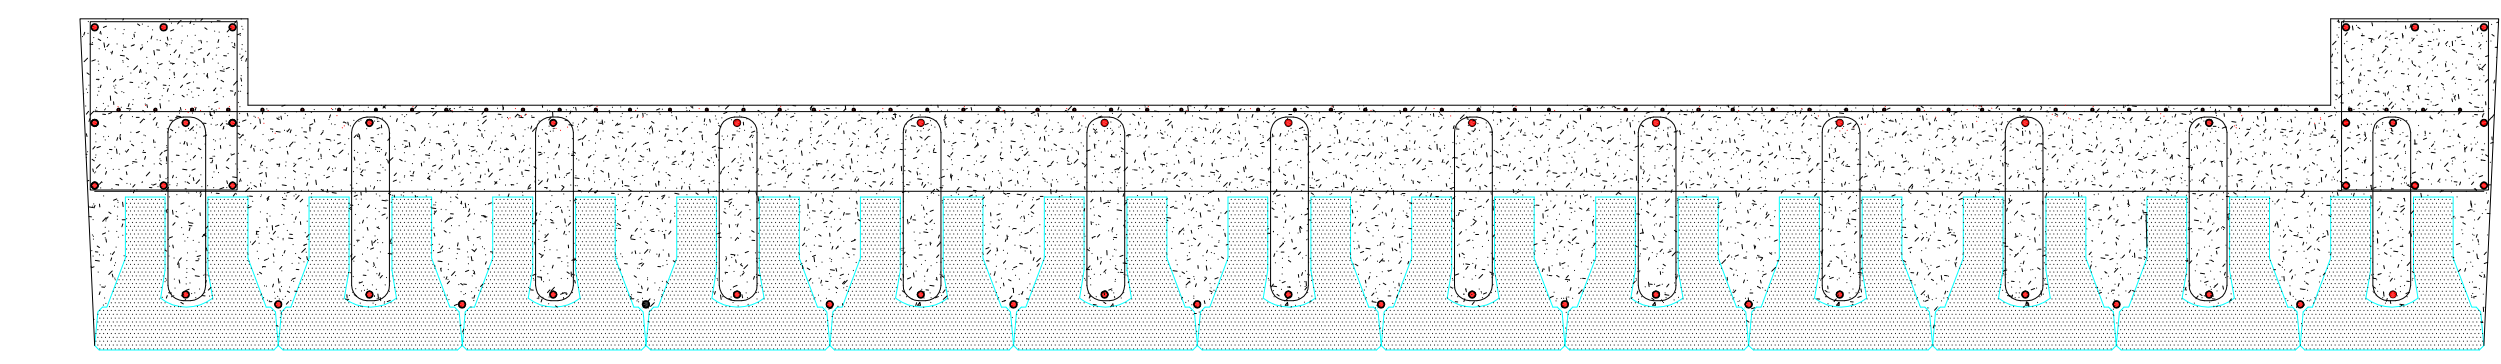

particolare piastra impalcato sez. B-B'

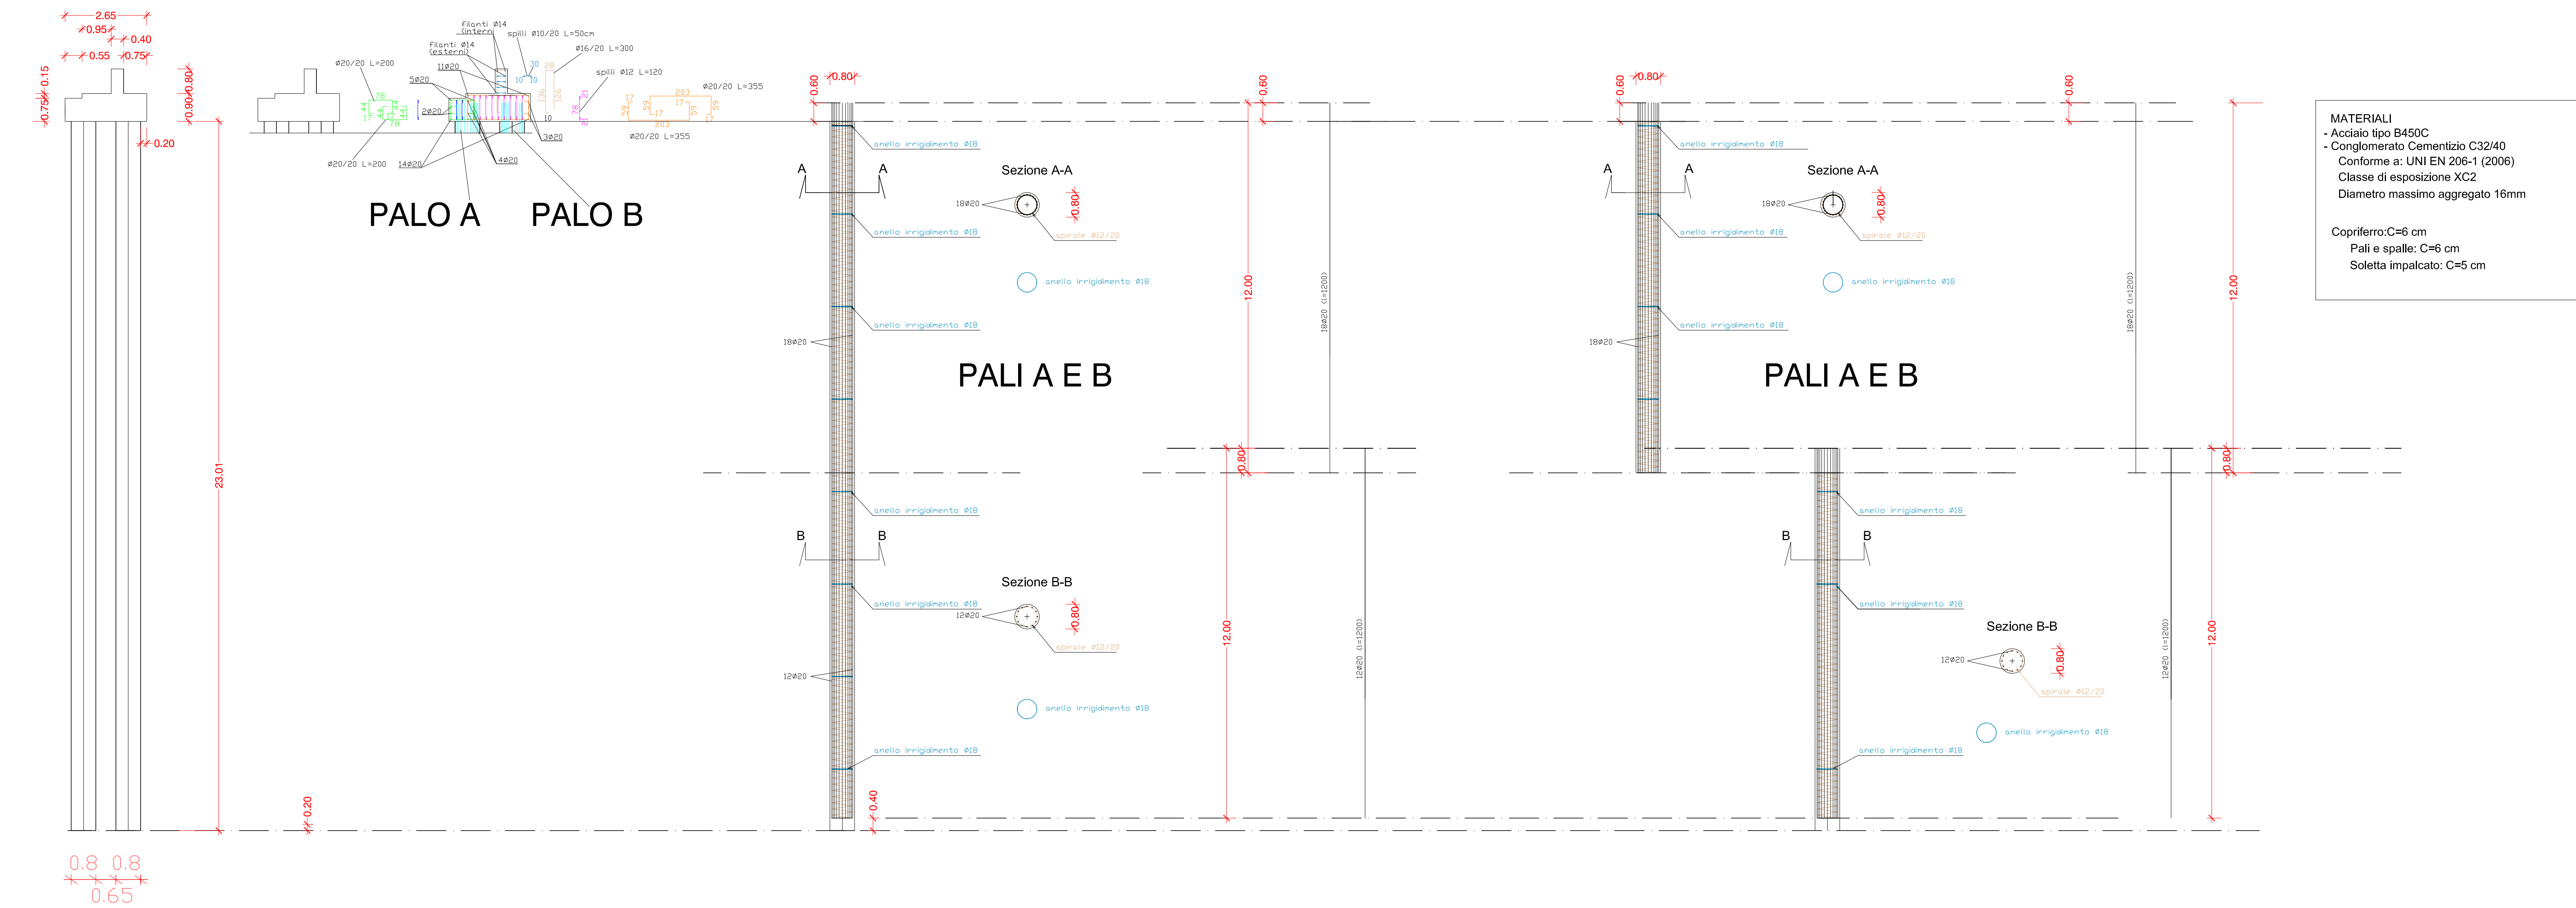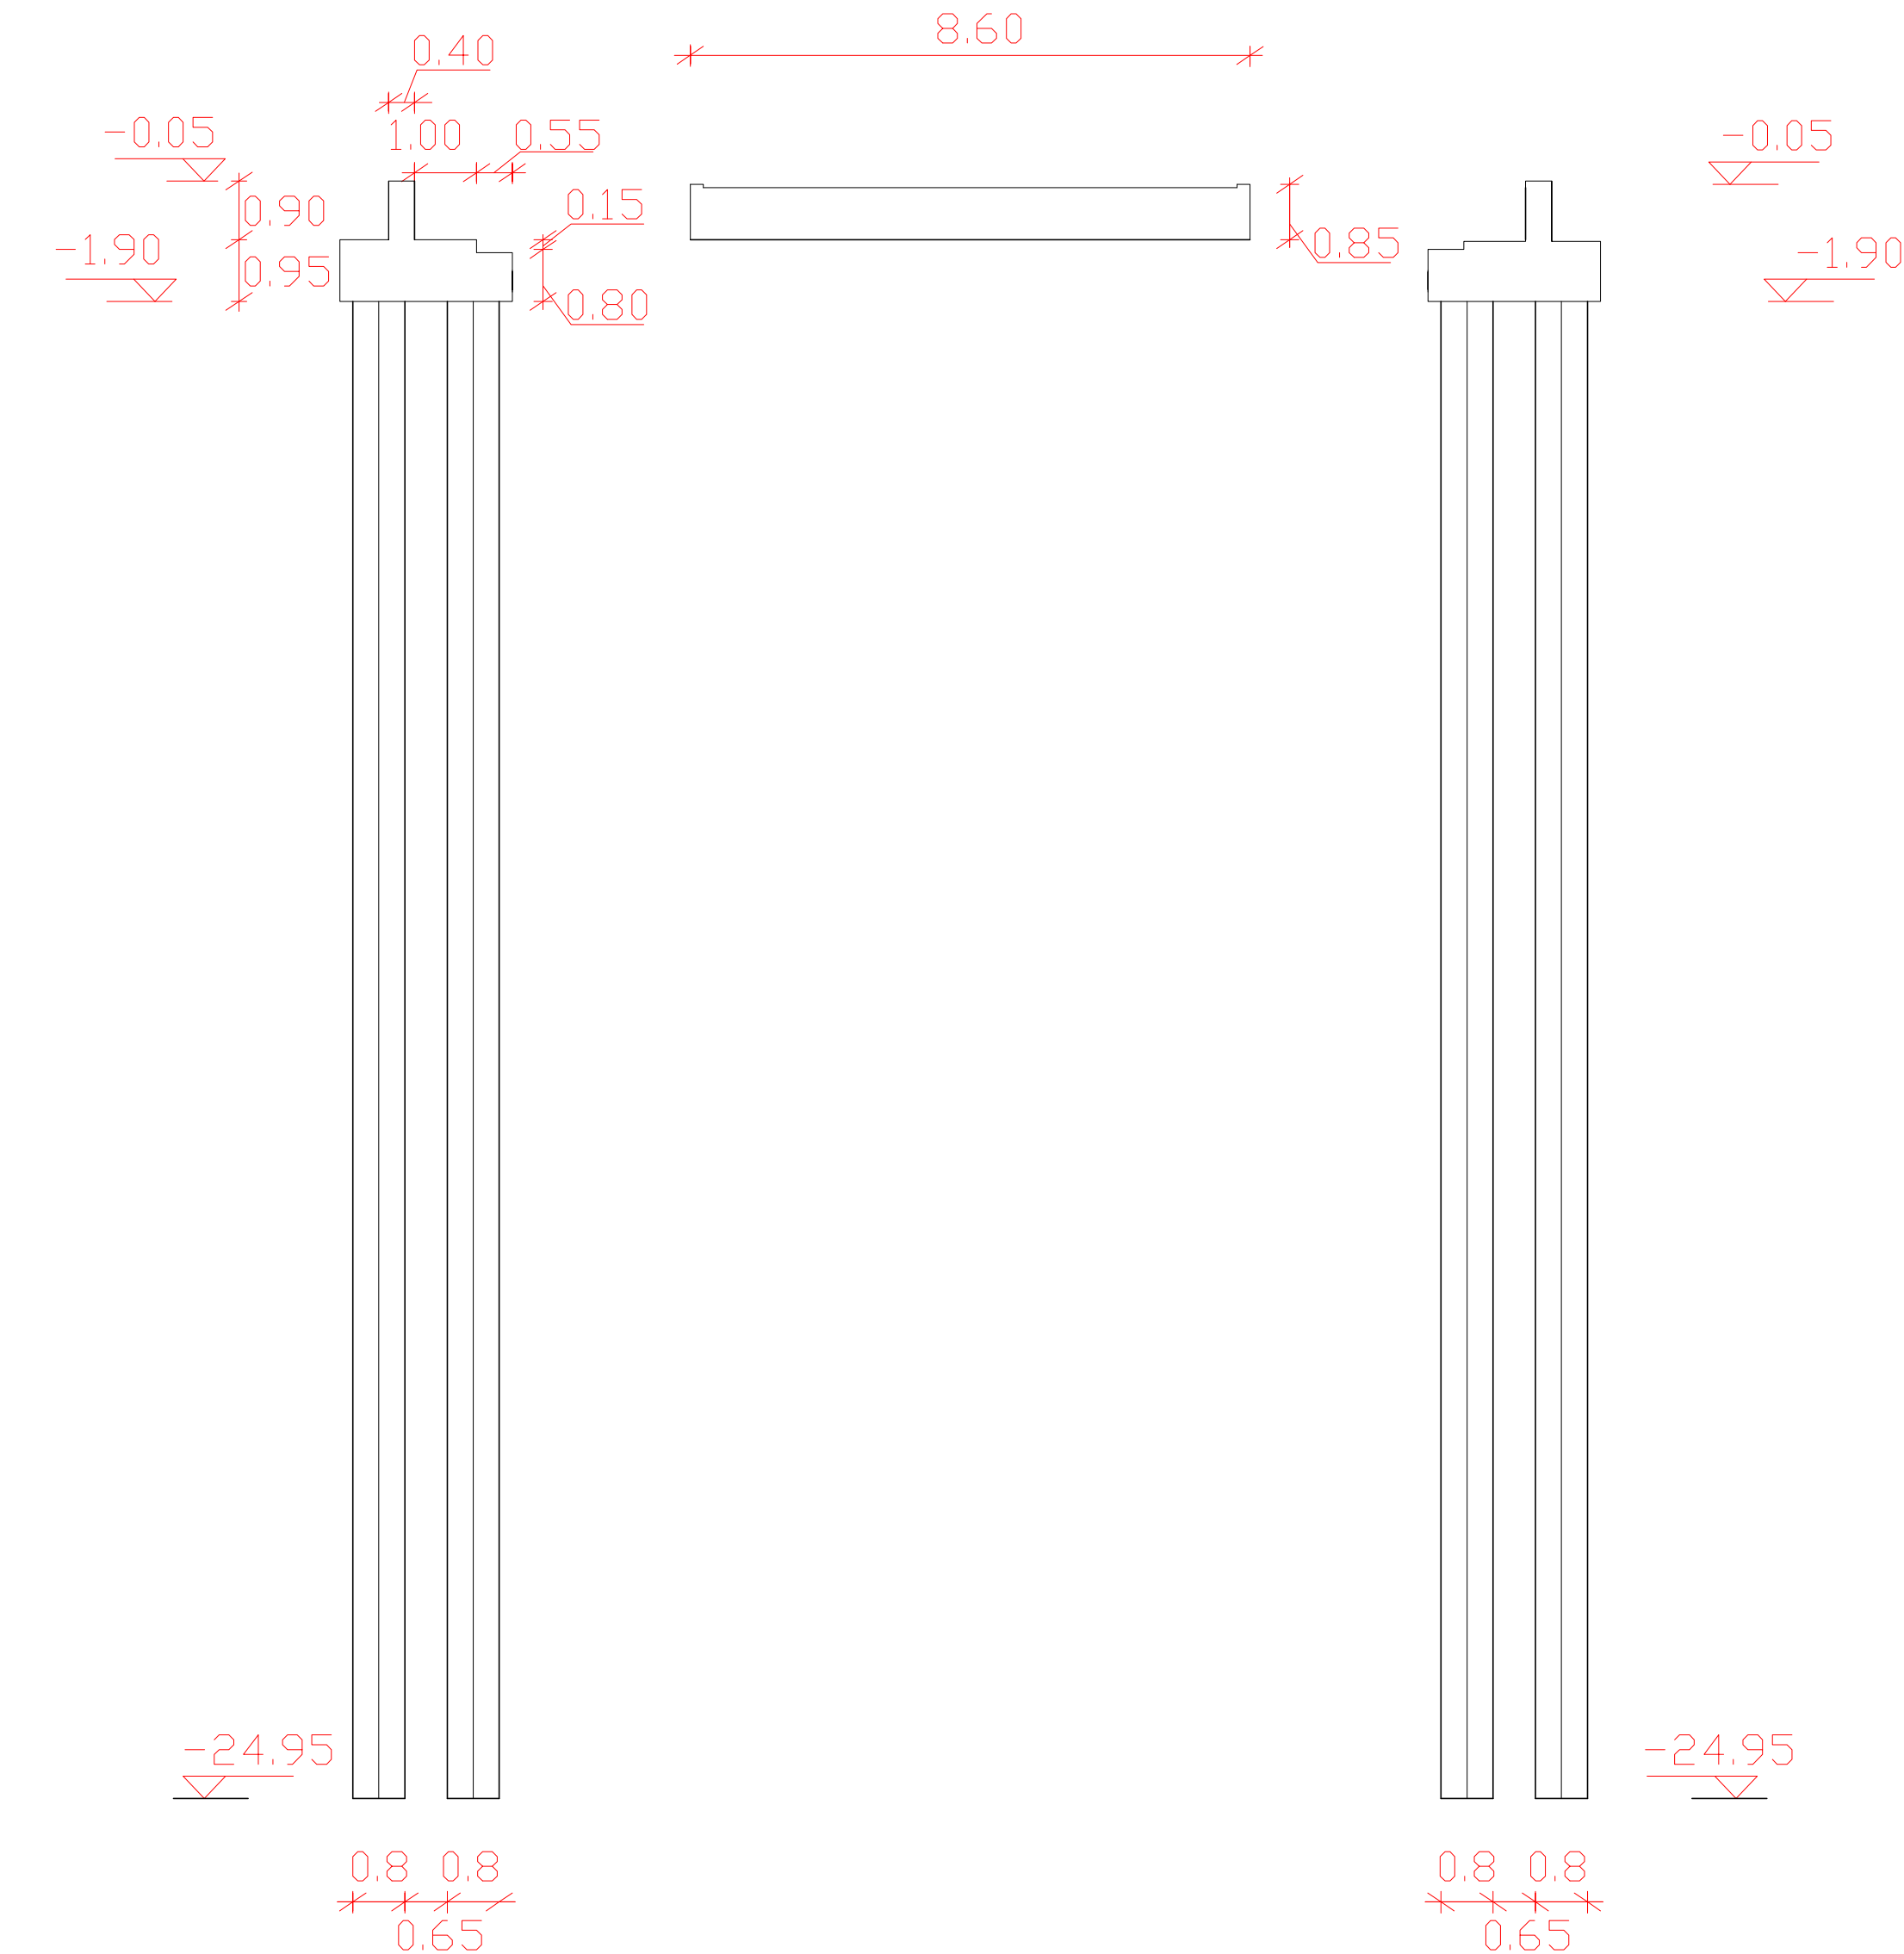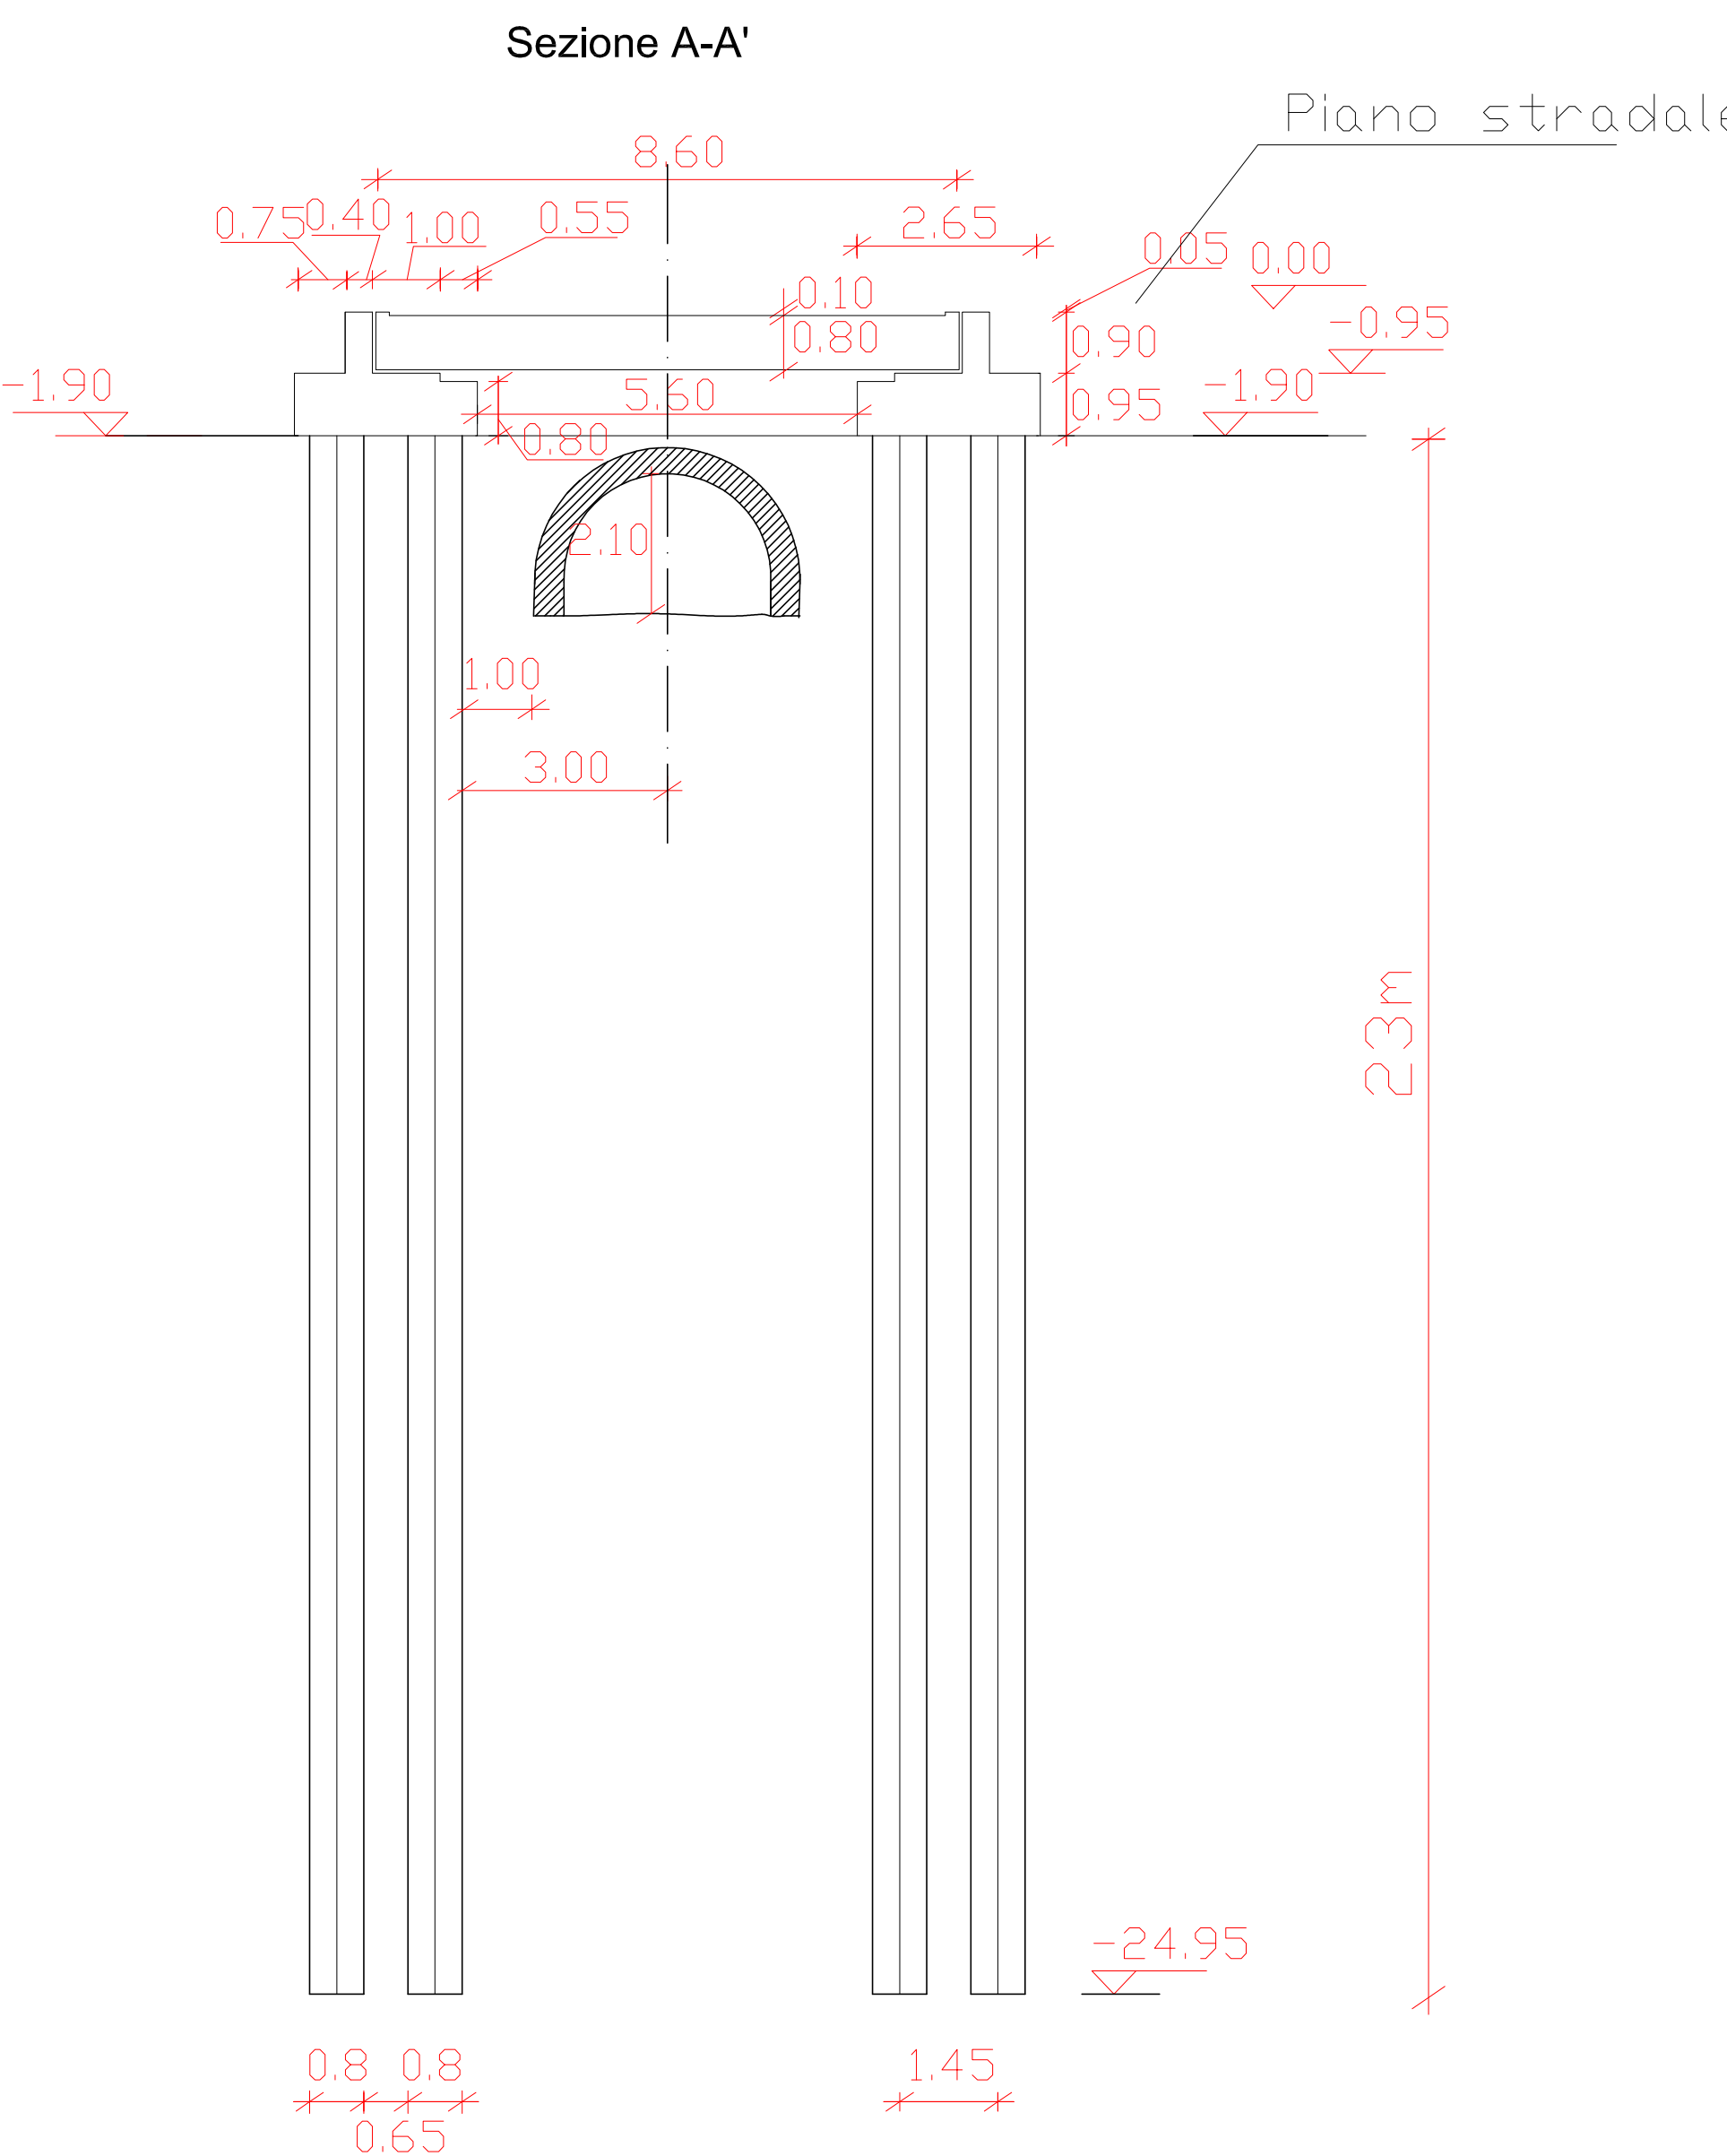

MATERIALI  
- Acciaio tipo B450C  
- Conglomerato Cementizio C32/40  
Conforme a: UNI EN 206-1 (2006)  
Classe di esposizione XC2  
Diametro massimo aggregato 16mm  
Copriferro C=6 cm  
Pali e spalle: C=6 cm  
Soletta impalcato: C=5 cm

CITTA' METROPOLITANA DI PALERMO

AREA: VIABILITA' - EDILIZIA - BENI CULTURALI - DIREZIONE VIABILITA'

Ufficio Progettazione e Gestione OO.PP. Area Nord/Ovest

S.P. N° 2 "DI FELLAMONICA": PARTINICO-SAN CIPIRELLO - INTERCOMUNALE N° 17:  
"CIRCONVALLAZIONE SUD DI SAN CIPIRELLO"

LAVORI DI MESSA IN SICUREZZA E RIPRISTINO DELLA SEDE STRADALE A SEGUITO DI DISSESTI E MOVIMENTI FRANOSI -  
IMPORTO DI EURO 1.500.000,00

CODICE UNICO DI PROGETTO (CUP): D87H15000450002

LIVELLO DI PROGETTAZIONE

PROGETTO ESECUTIVO

|              |  |  |  |
|--------------|--|--|--|
| REVISIONE N. |  |  |  |
|              |  |  |  |

TITOLO ELABORATO

10 c - SEZIONE "C"

GRUPPO DI PROGETTAZIONE

PROGETTISTI

(Ing. Giacomina Maria Fasulo)

COLLABORATORI

(Geom. Vincenzo Ajello)

(Geom. Gaetano Restivo)

(Geom. Lorenzo Gaeta)

(Esecutore Tecnico)

(Geom. Salvatore Griffo)

VISTO IL RUP  
(Ing. Claudio Tascone)







VERIFICA:

Come da rapporto conclusivo di cui all'art 26 del D. Lgs. n. 50 del 18 Aprile e s.m.in.





IL RUP  
(Ing. Claudio Tascone)

VALIDAZIONE

IL RUP  
(Ing. Claudio Tascone)

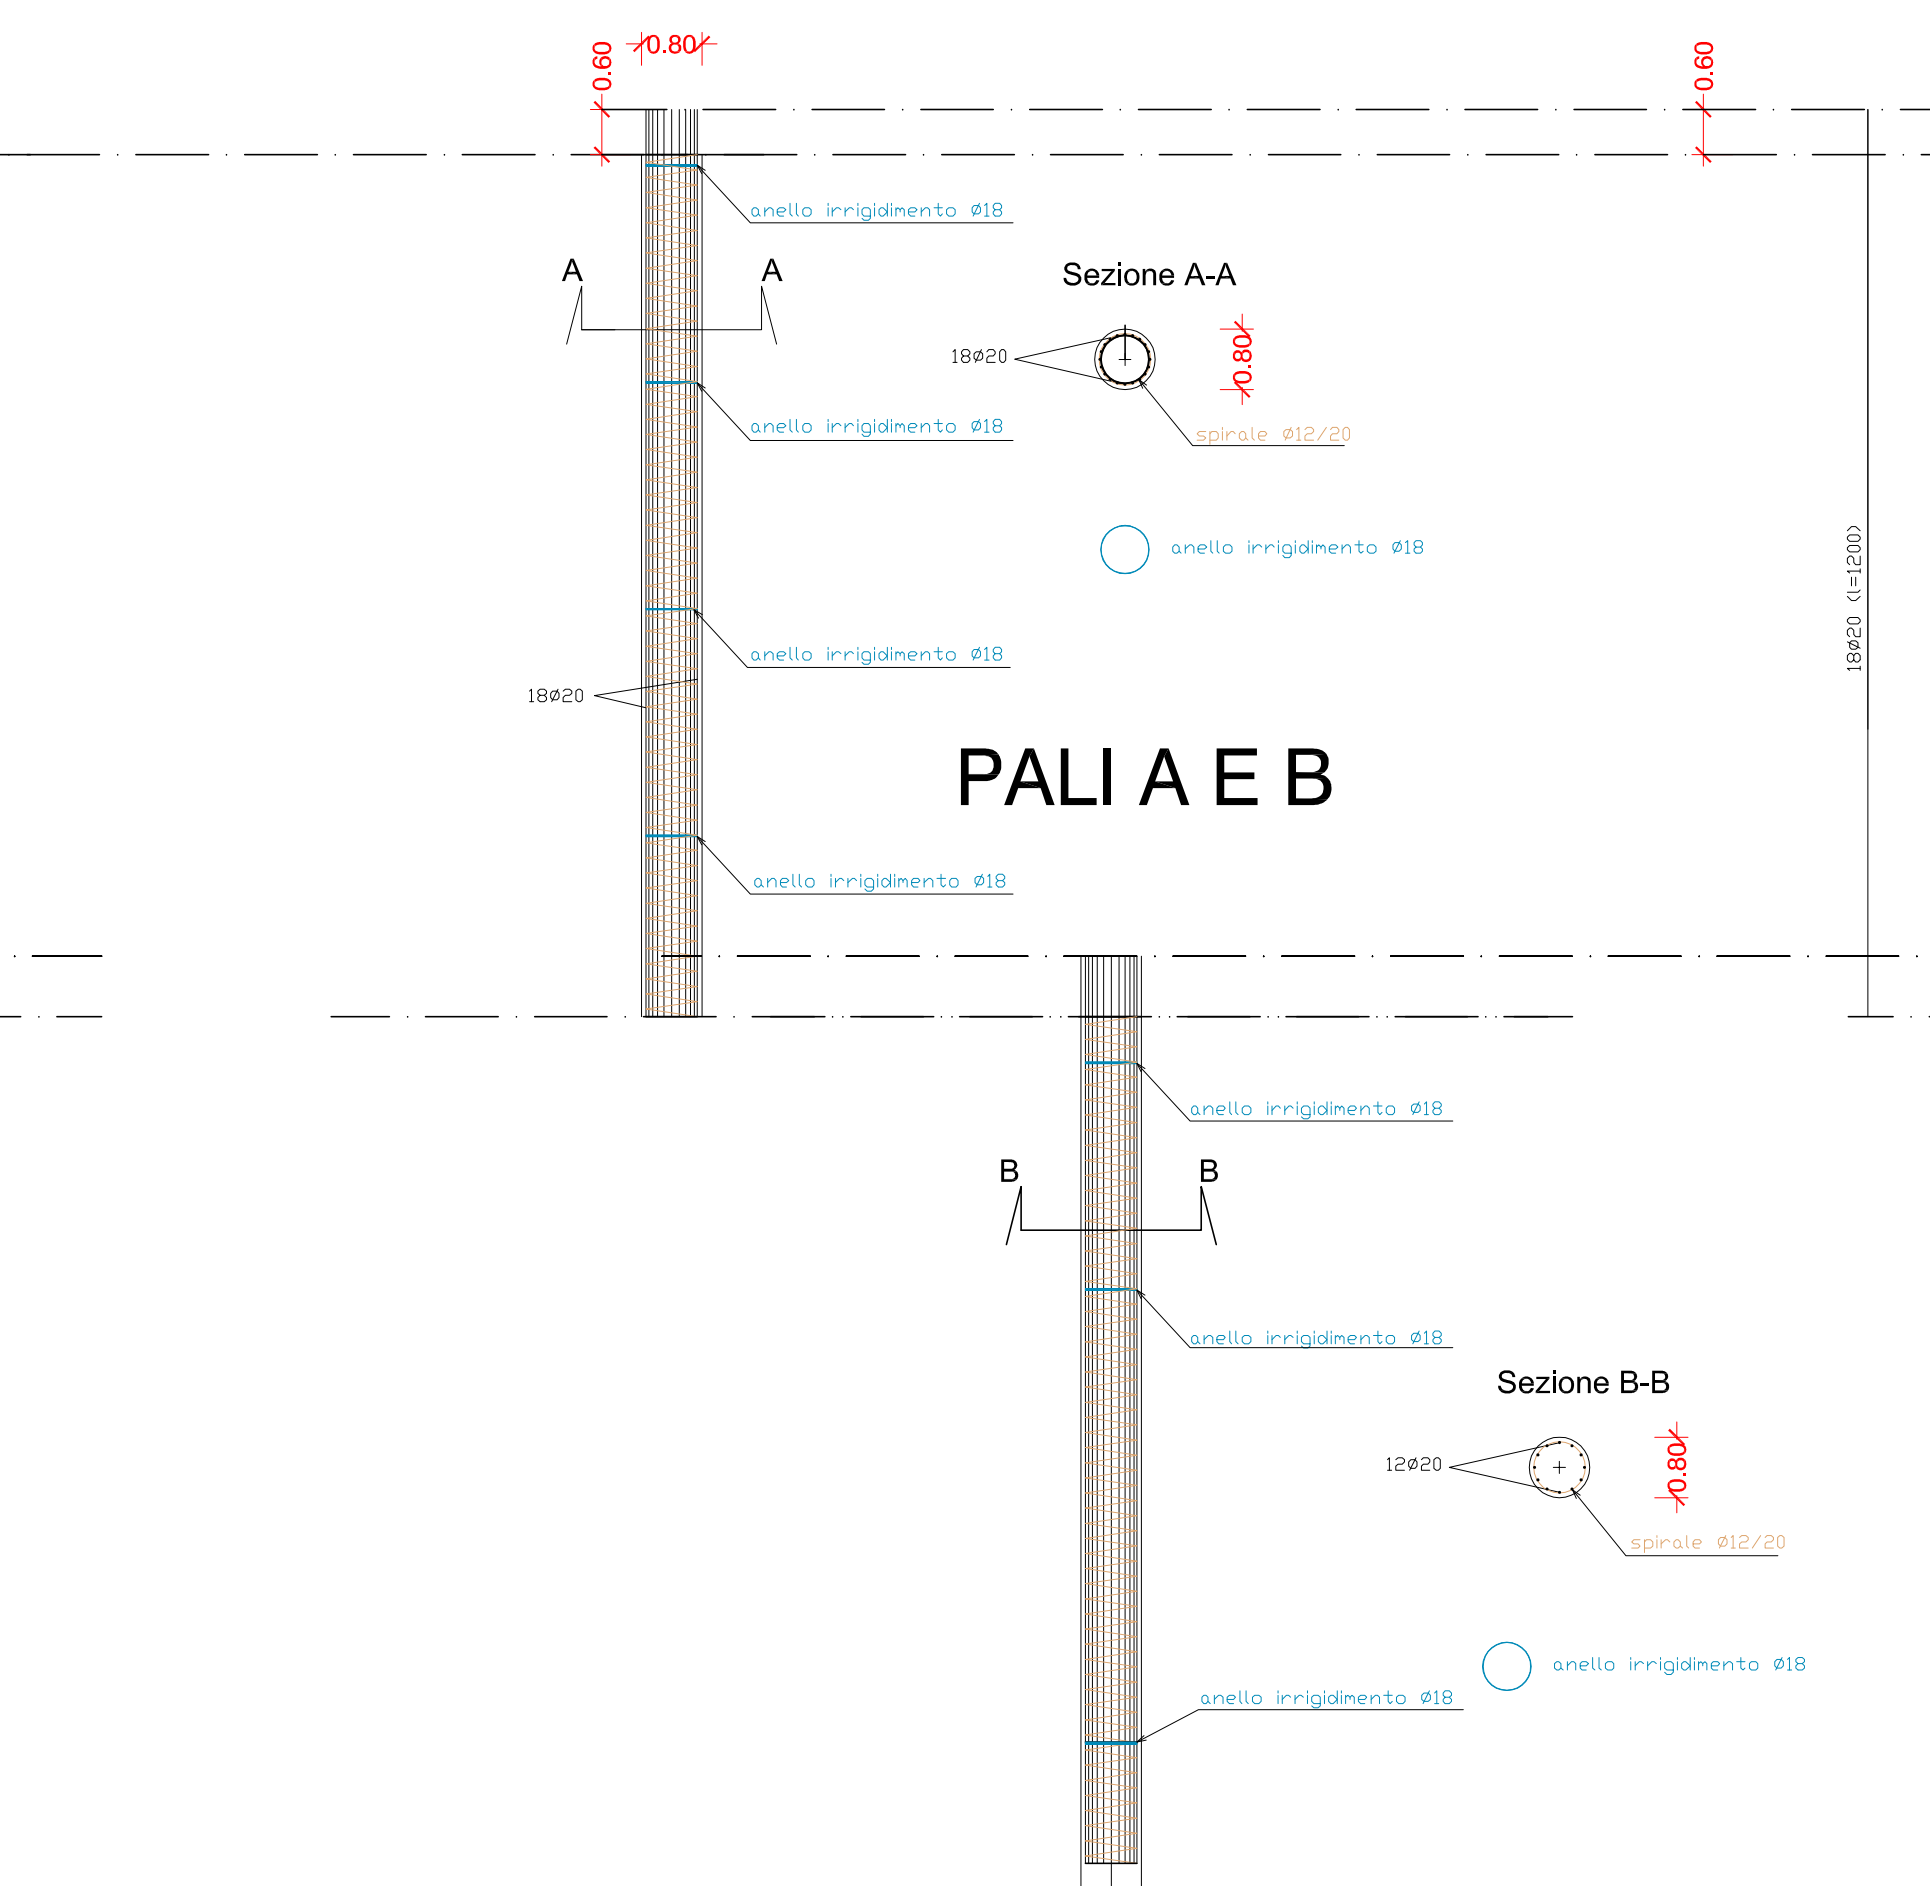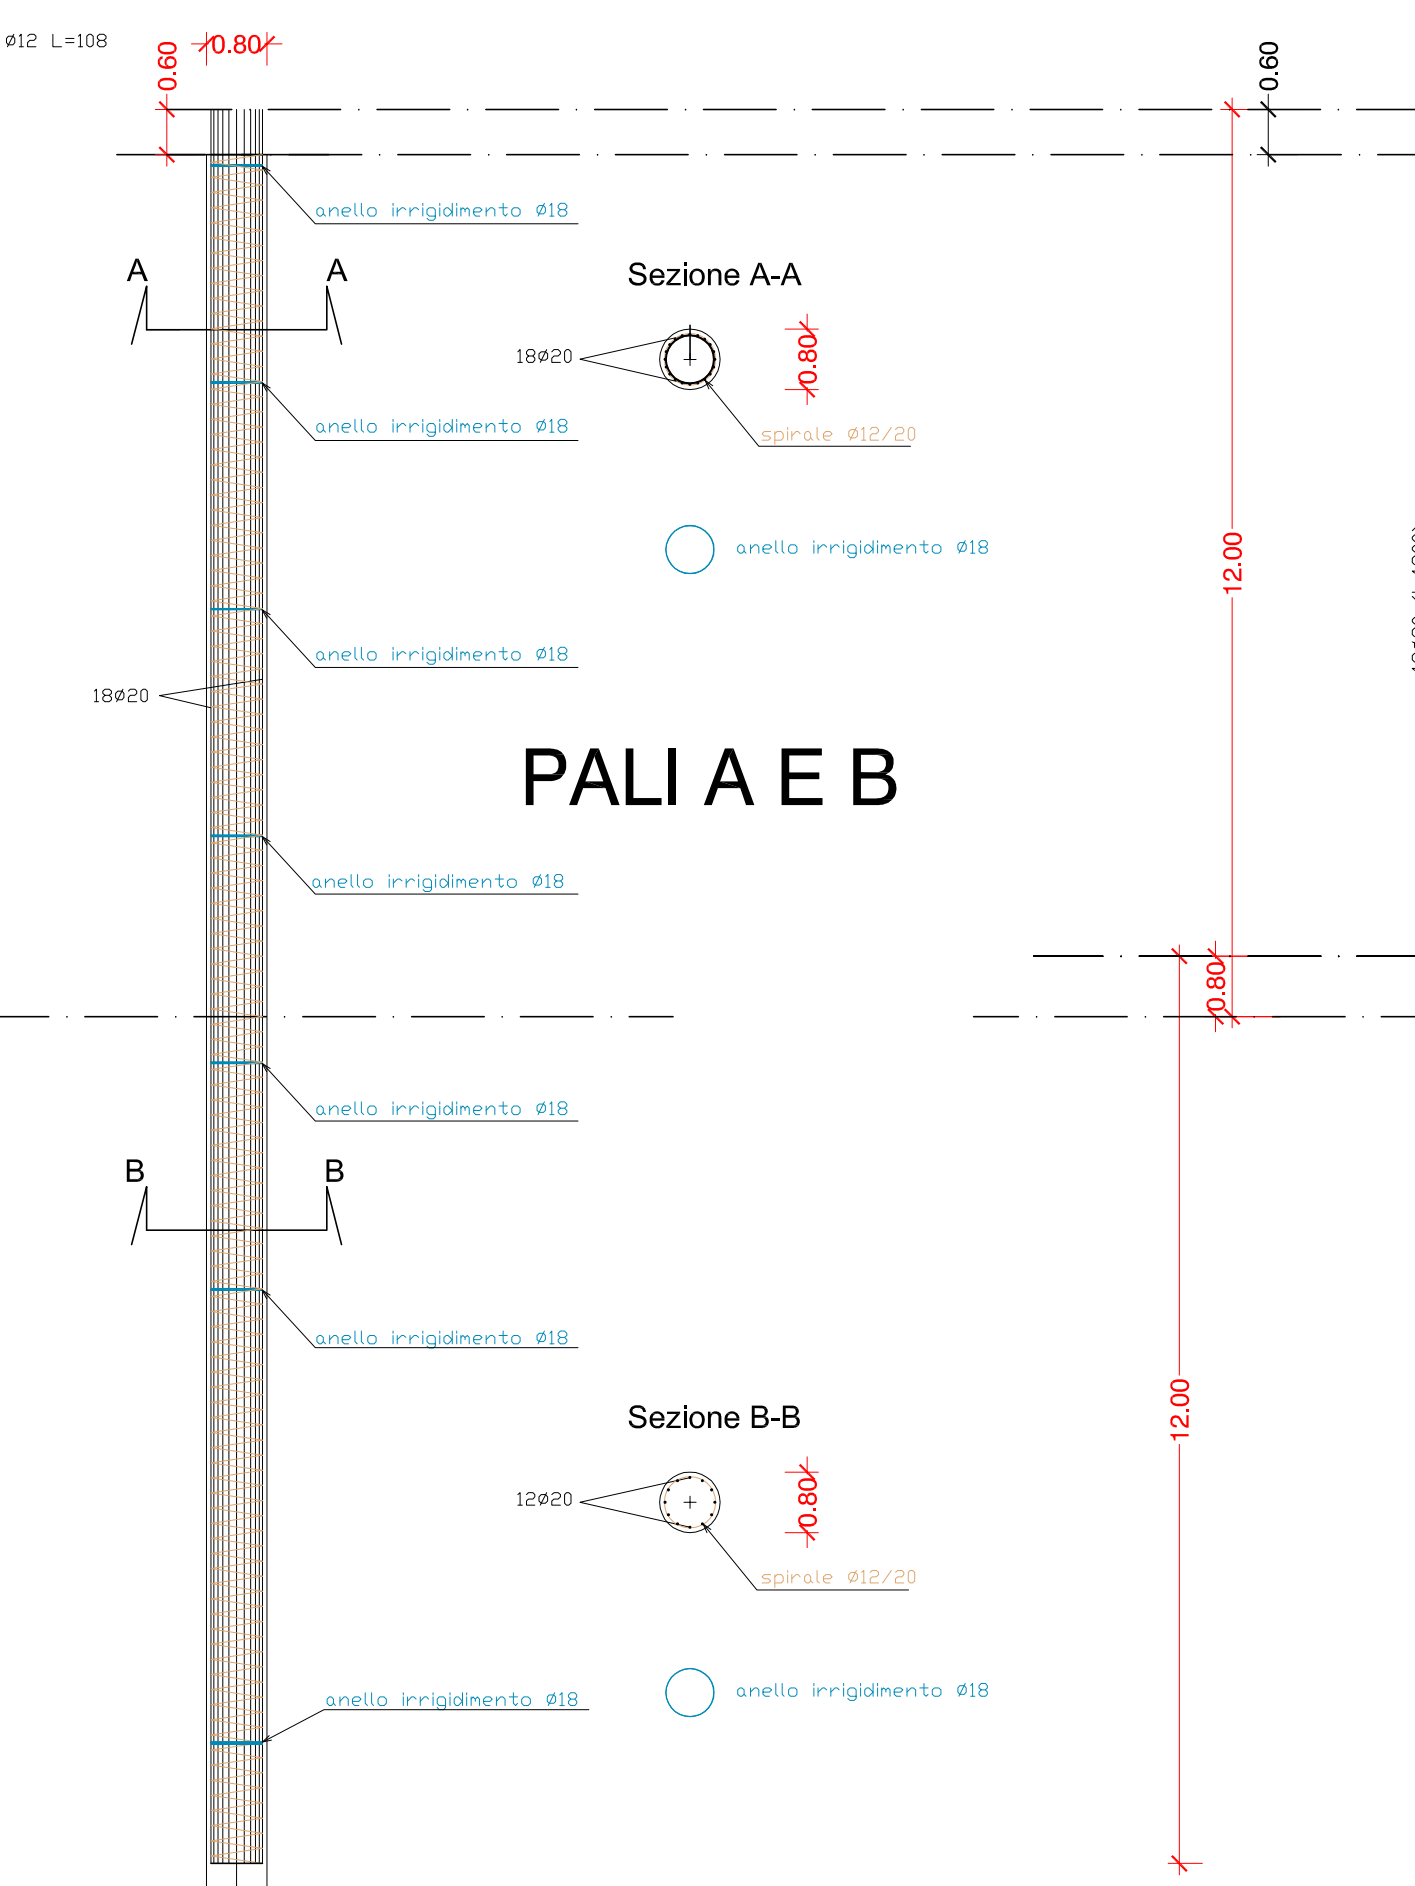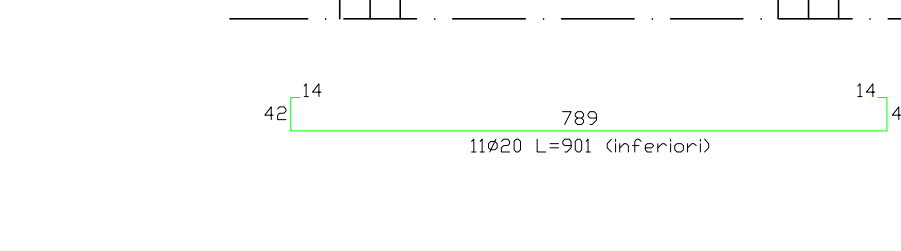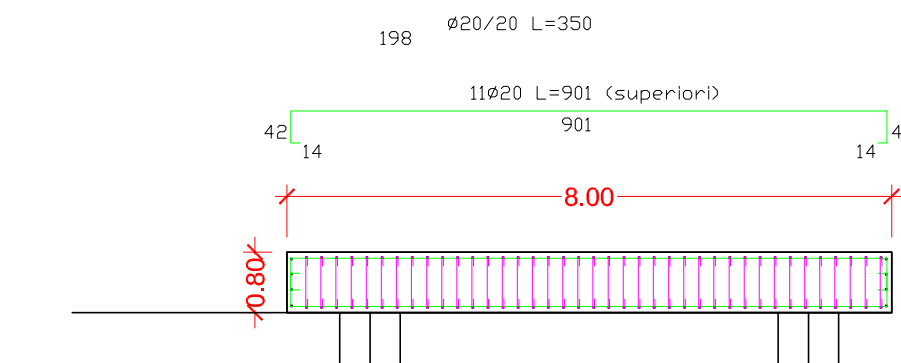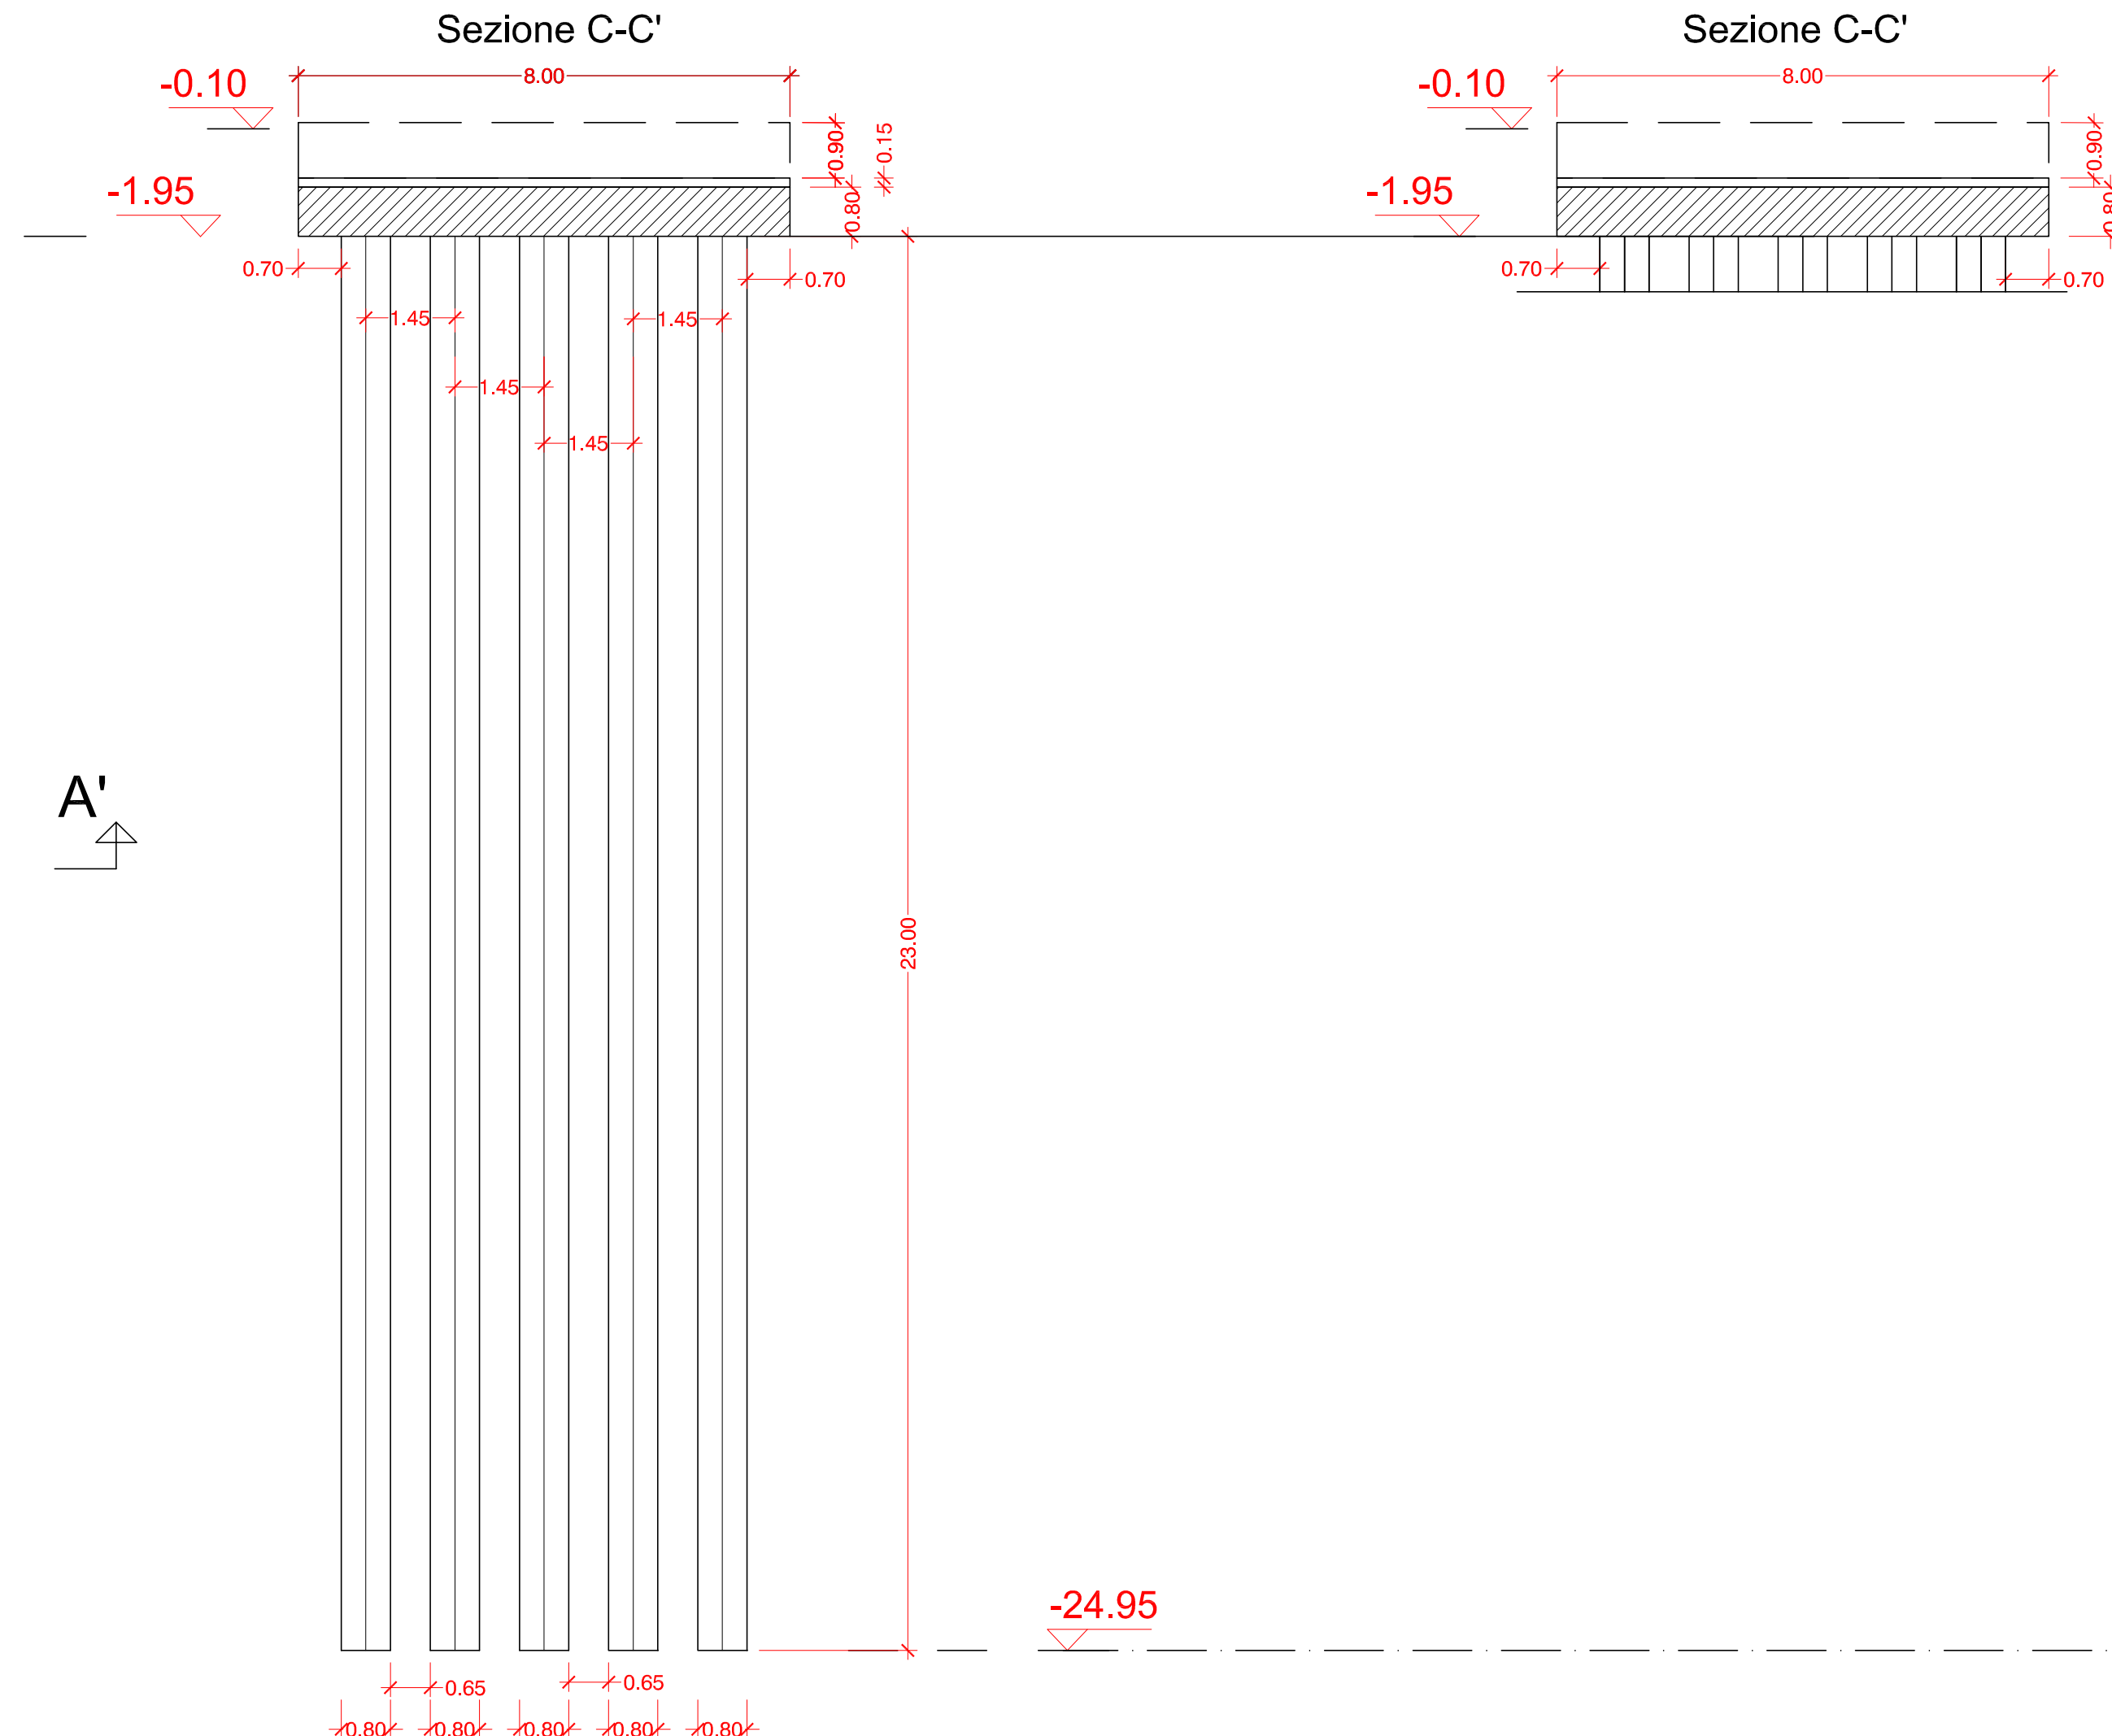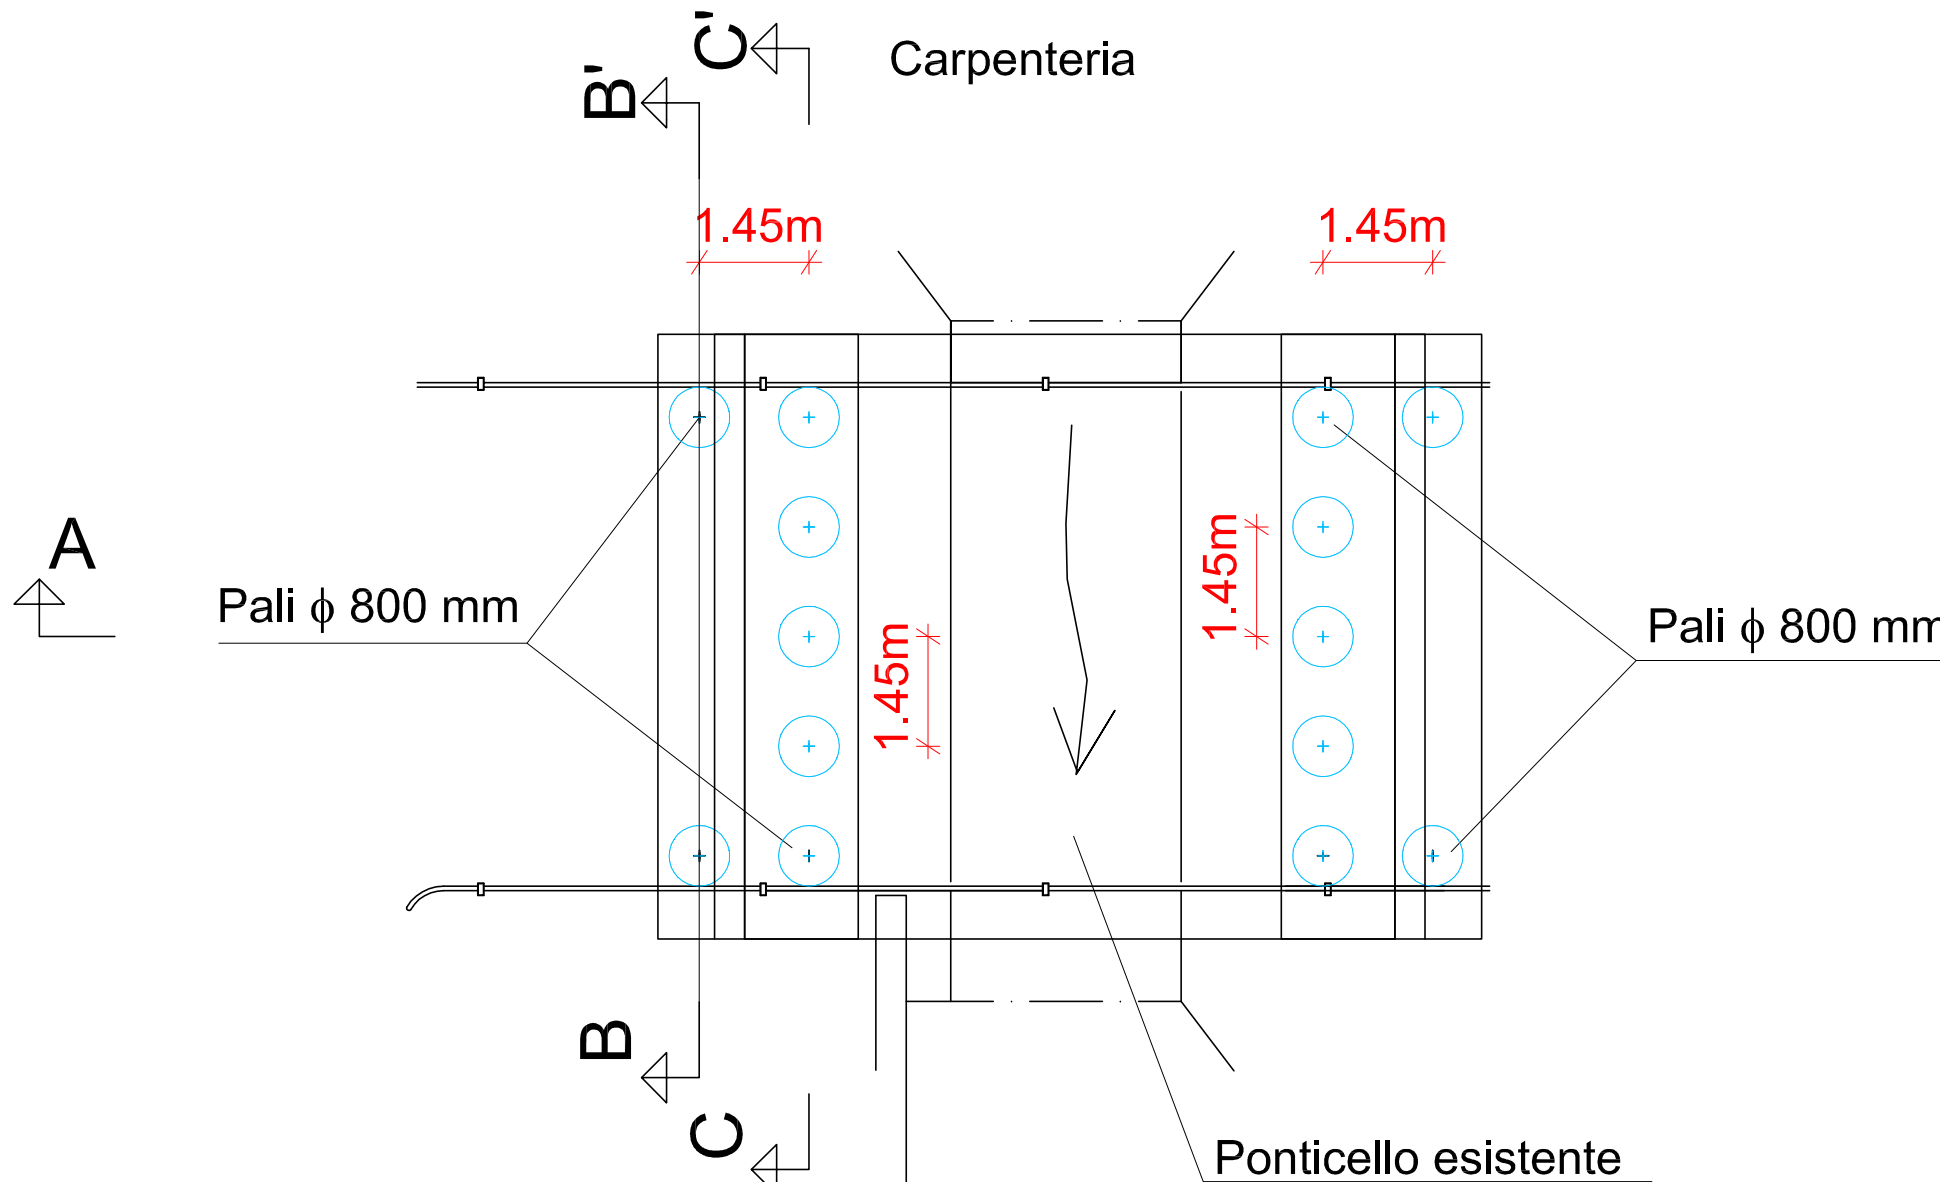

|                                  |
|----------------------------------|
| MATERIALI                        |
| - Acciaio tipo B450C             |
| - Conglomerato Cementizio C32/40 |
| Conforme a: UNI EN 206-1 (2006)  |
| Classe di esposizione XC2        |
| Diametro massimo aggregato 16mm  |
| Copriferro: C=6 cm               |
| Pali e spalle: C=6 cm            |
| Soletta impalcato: C=5 cm        |

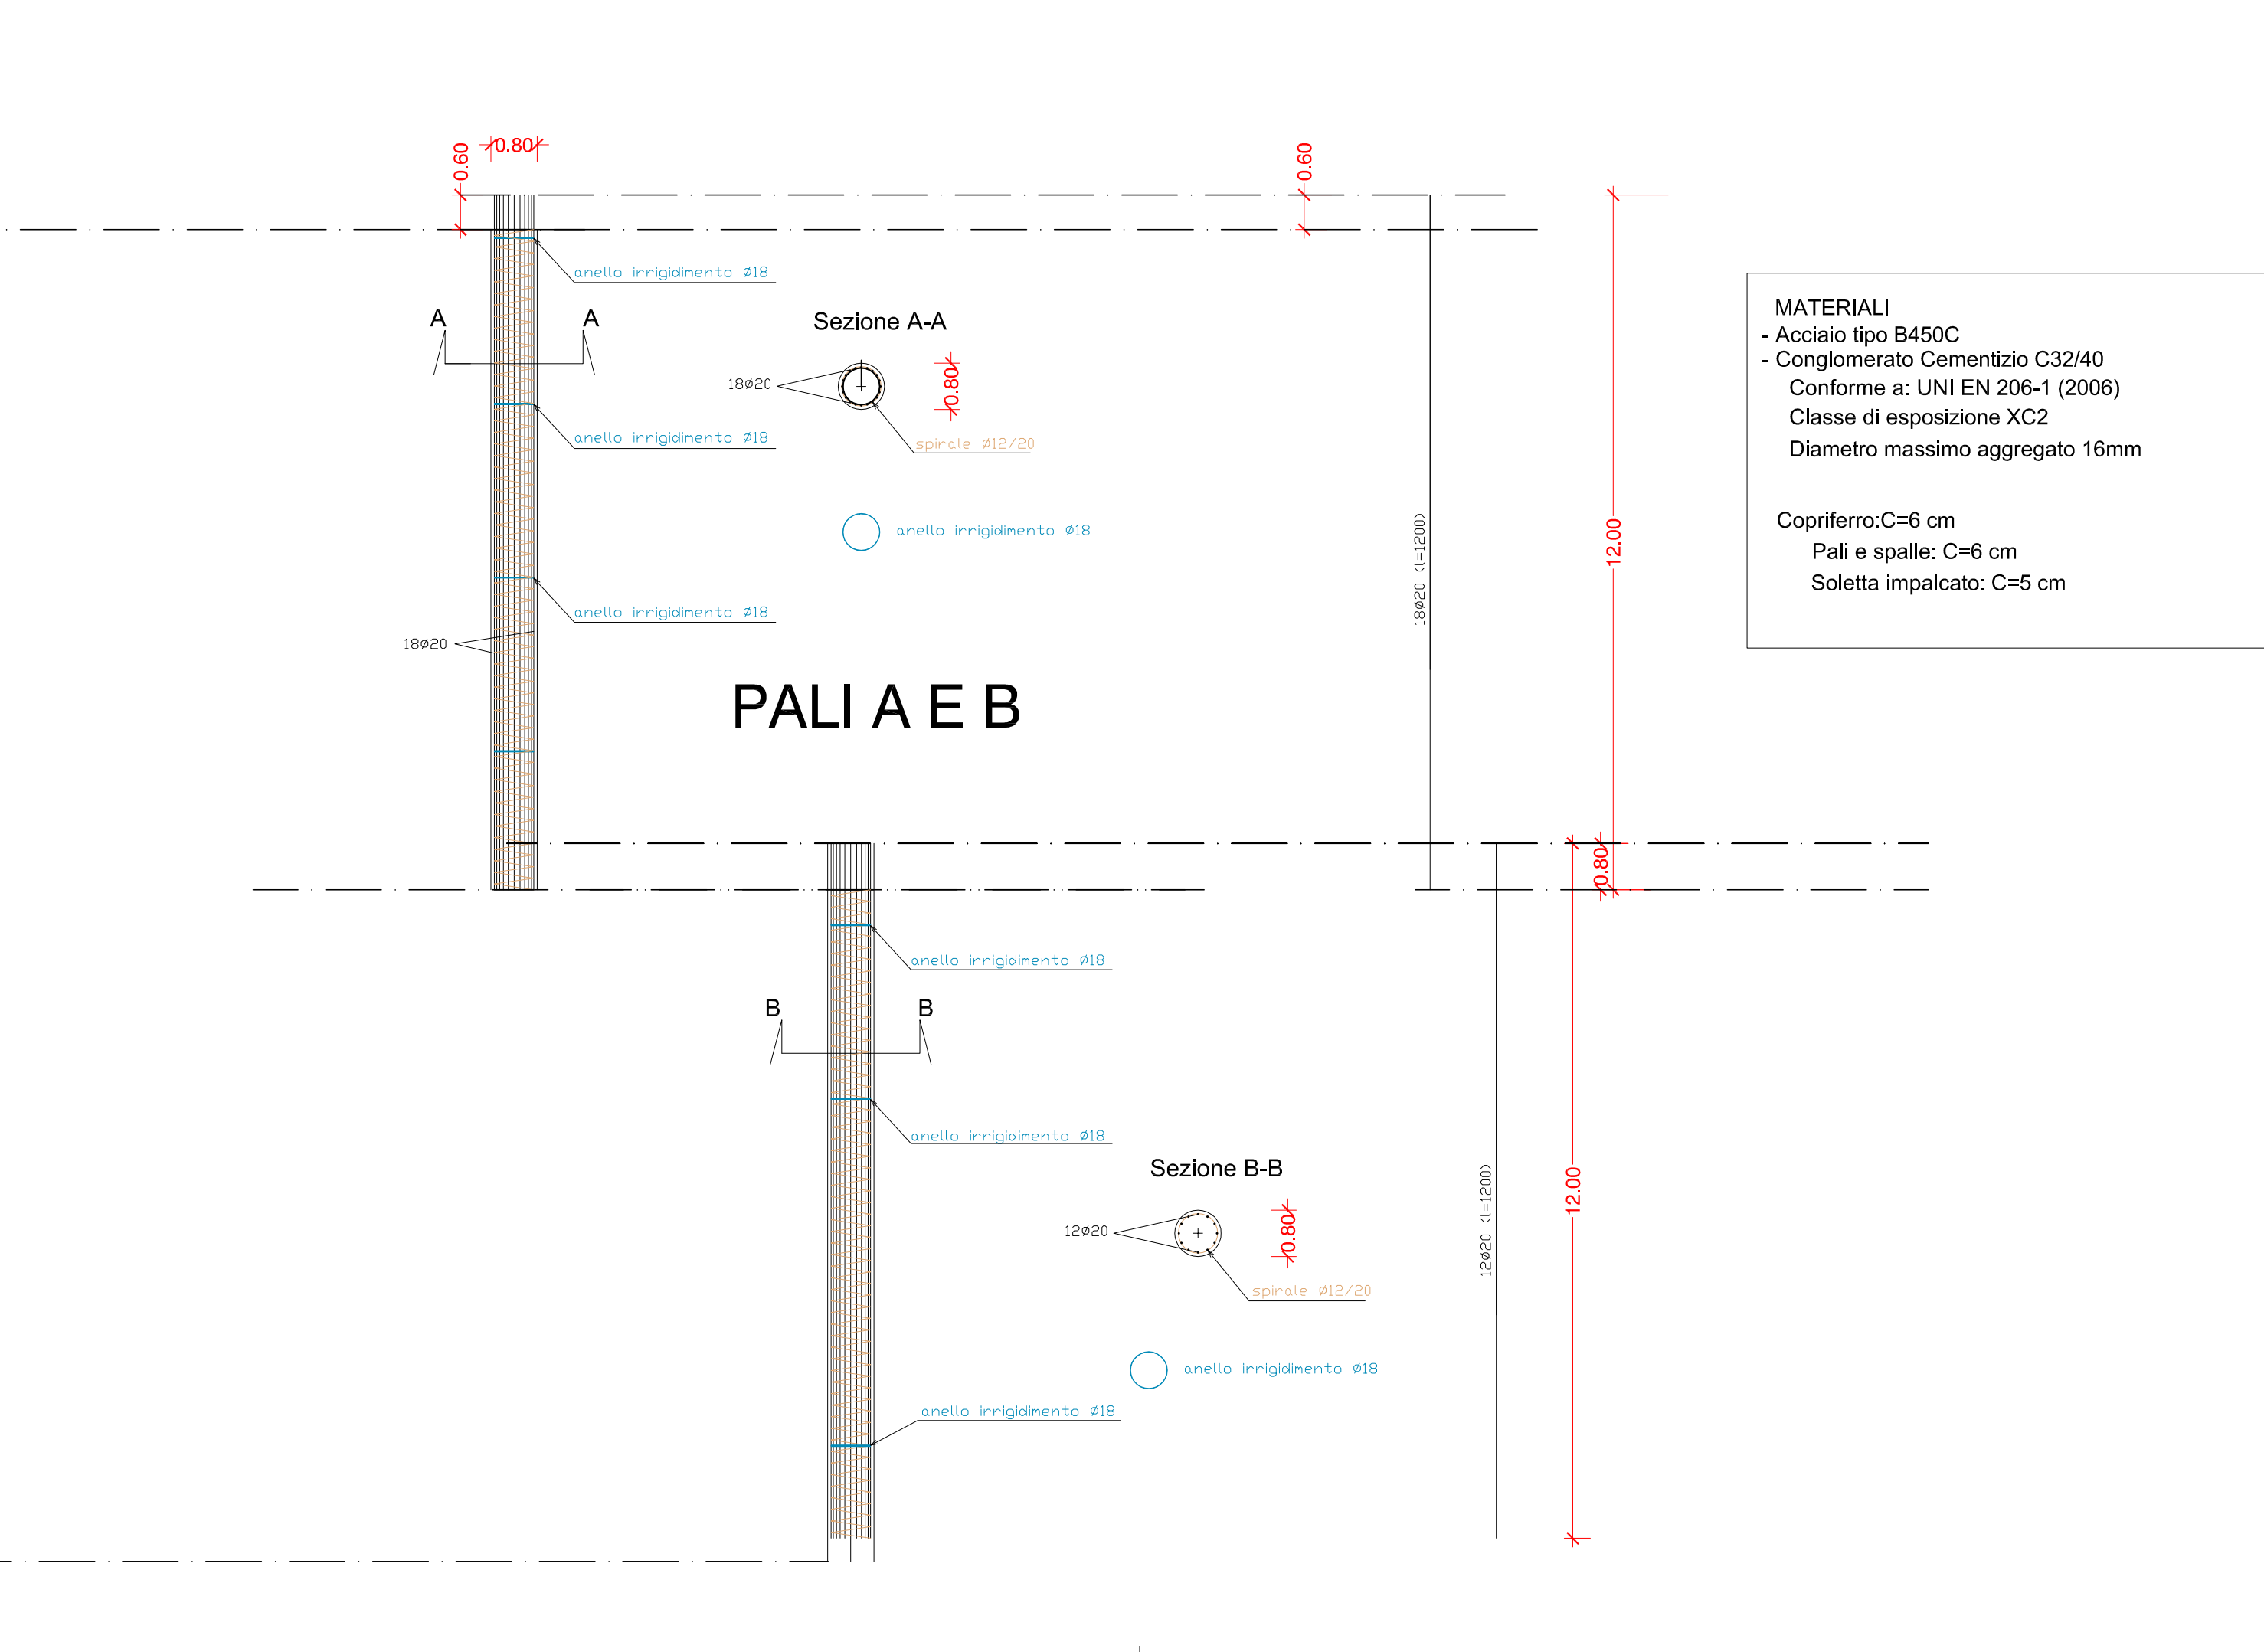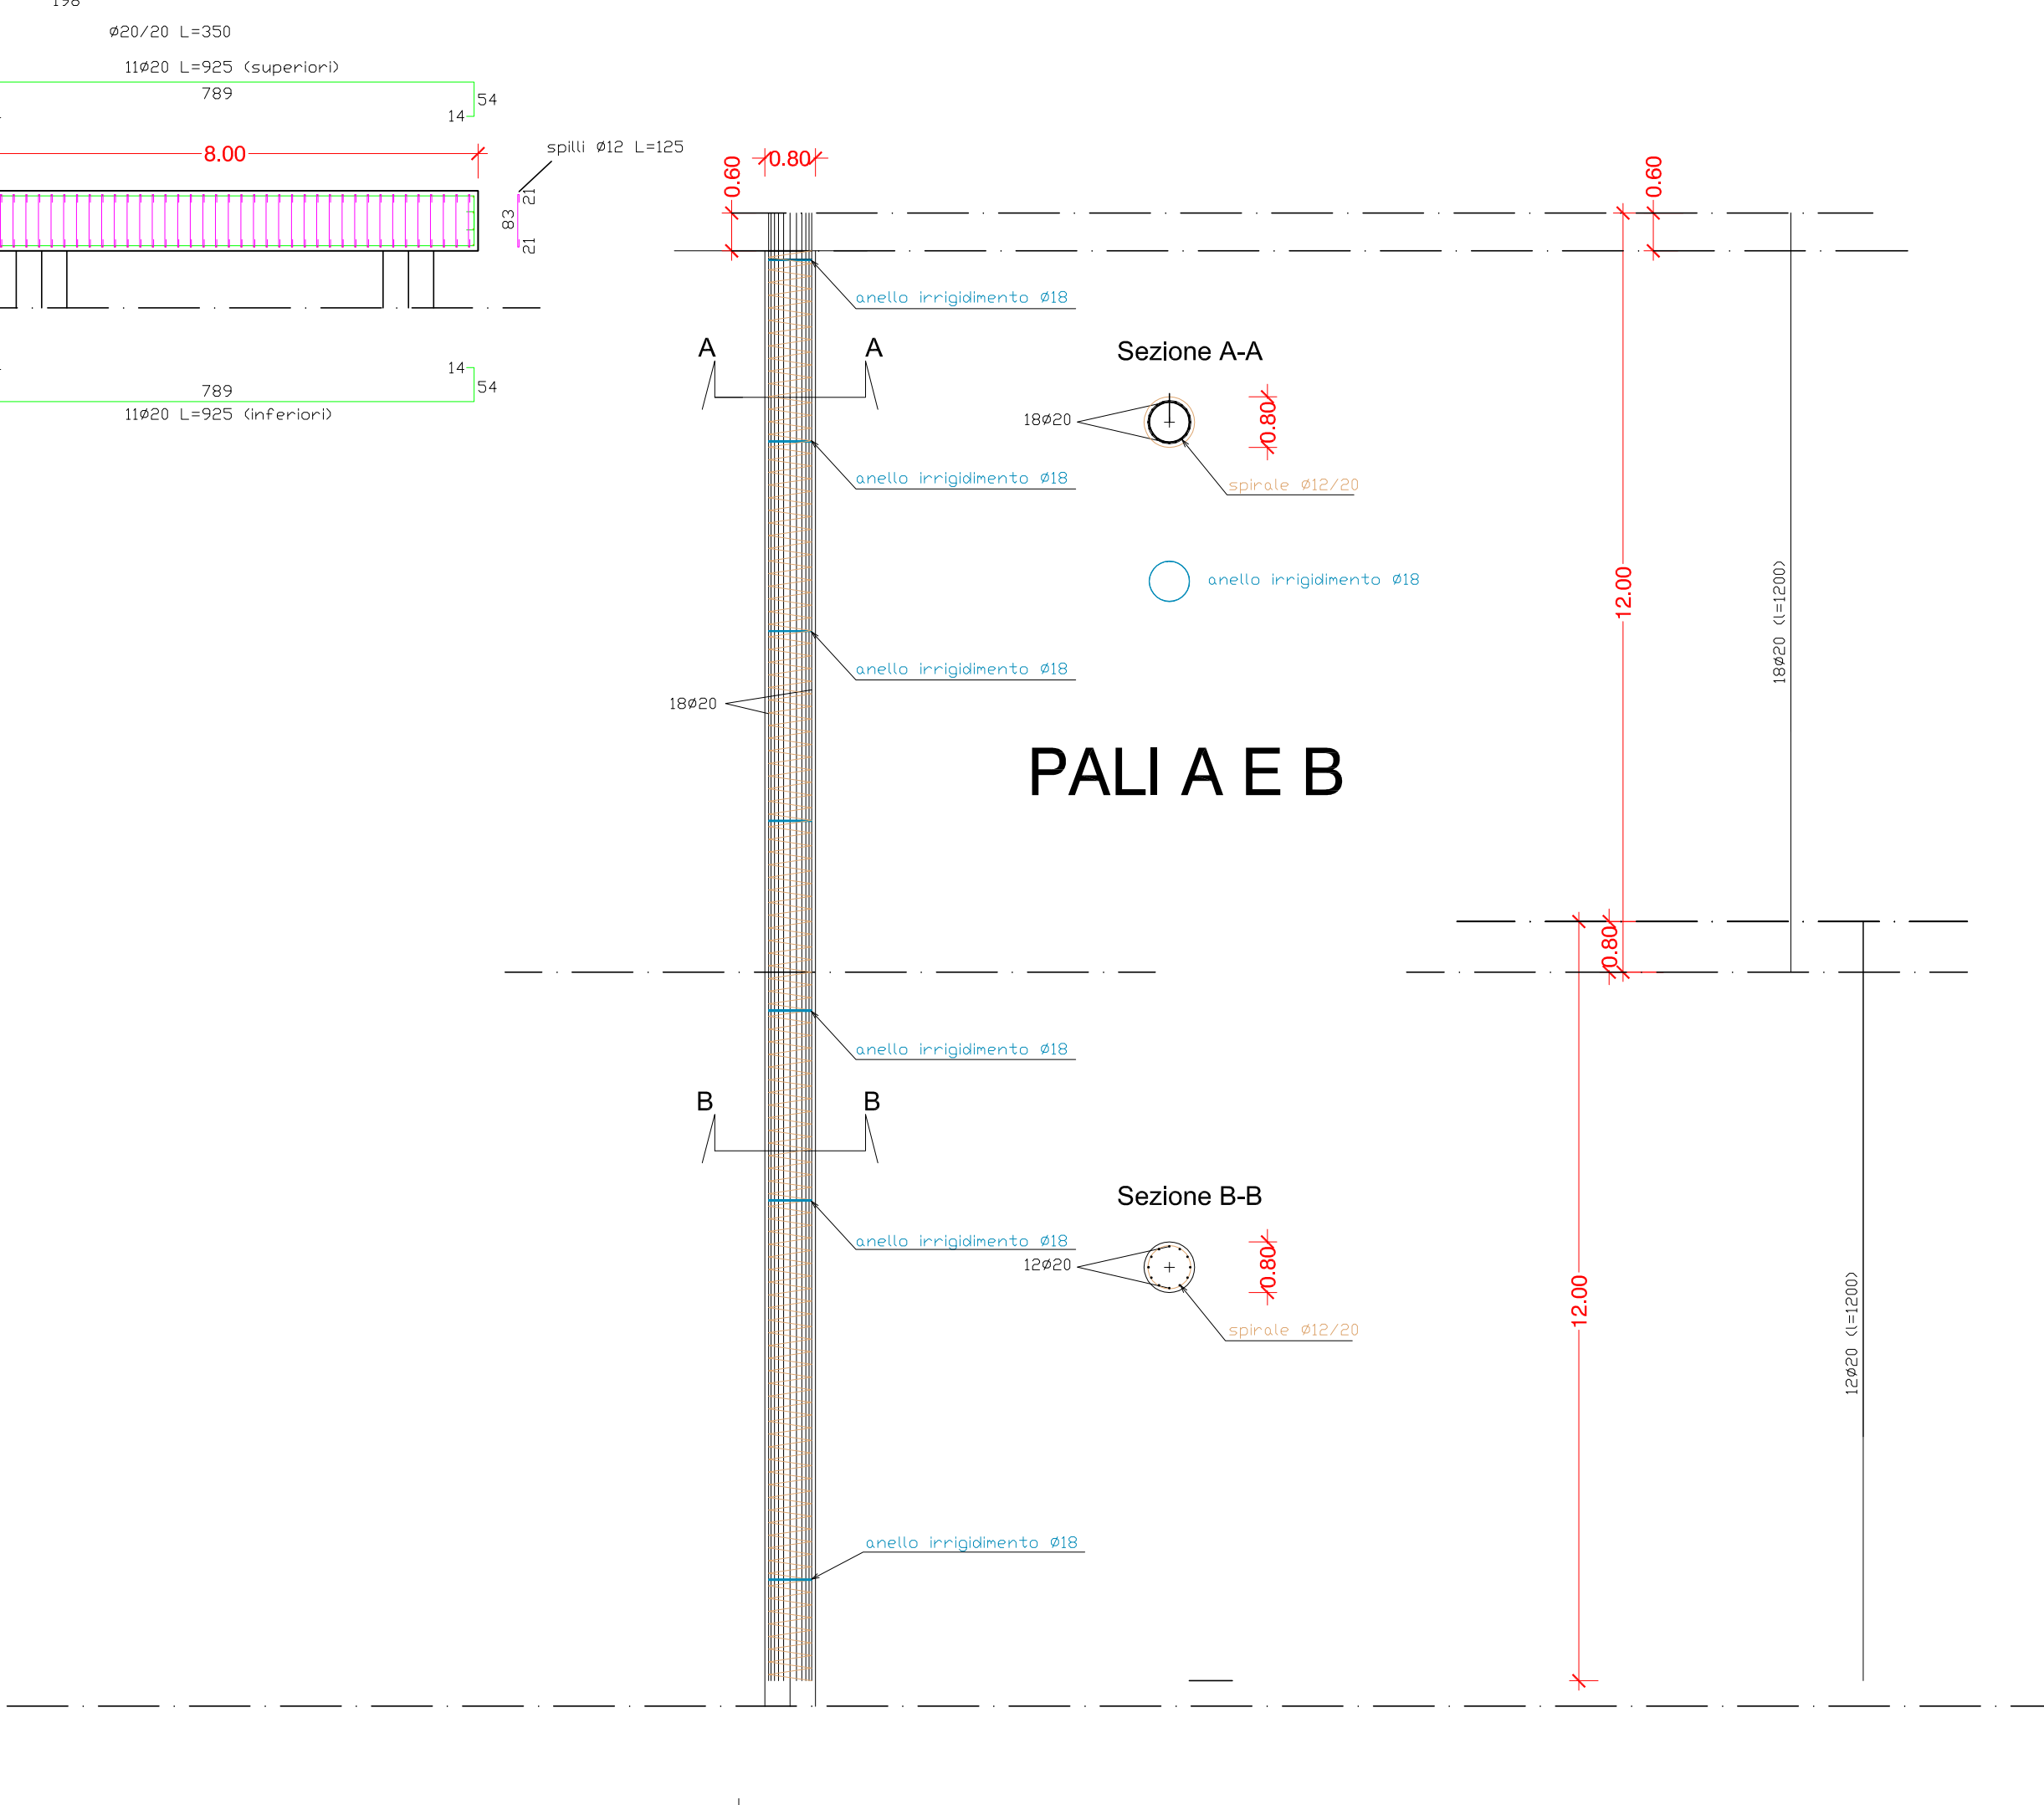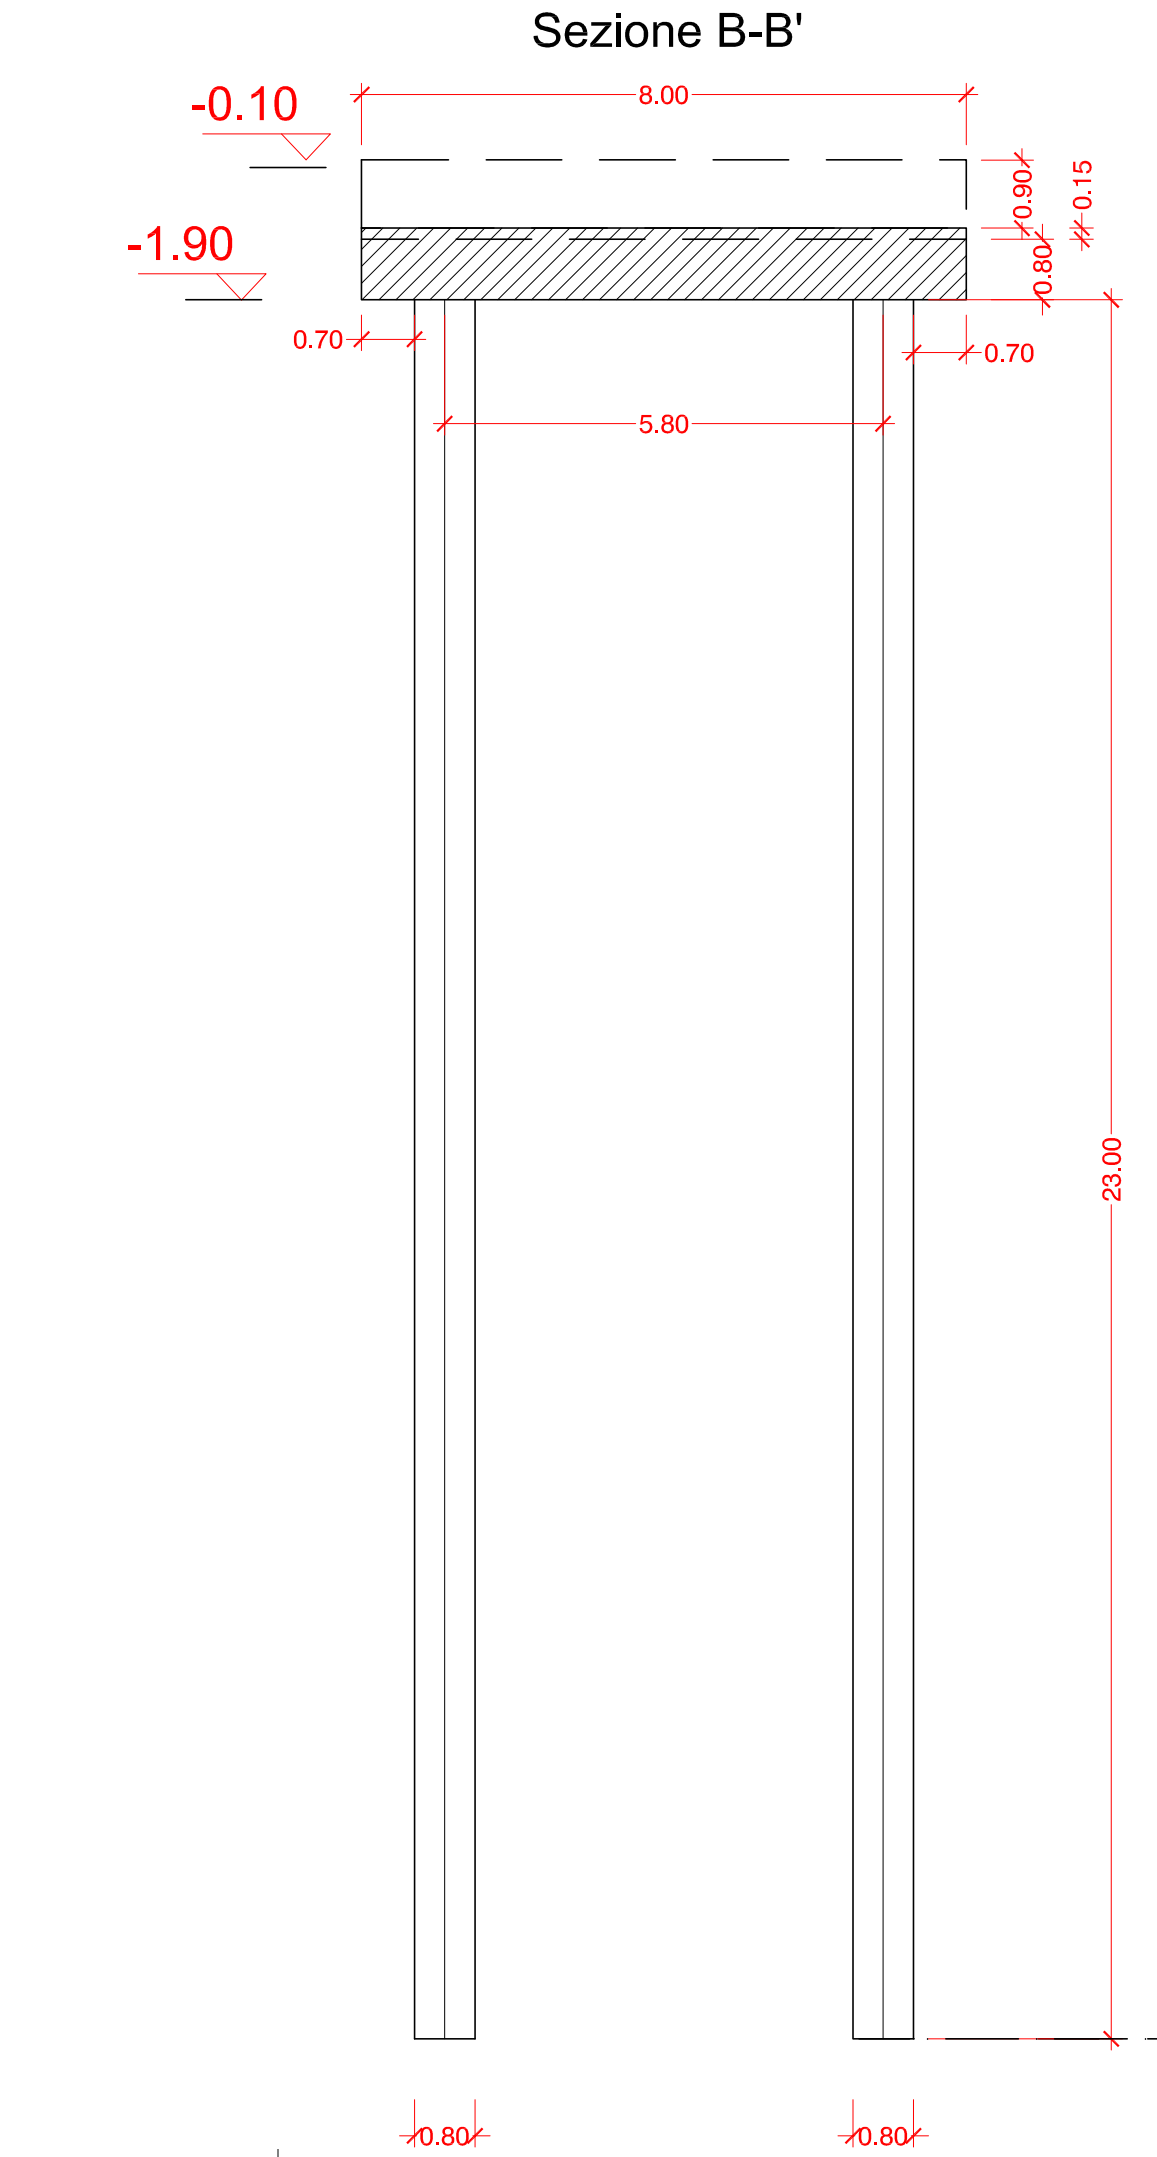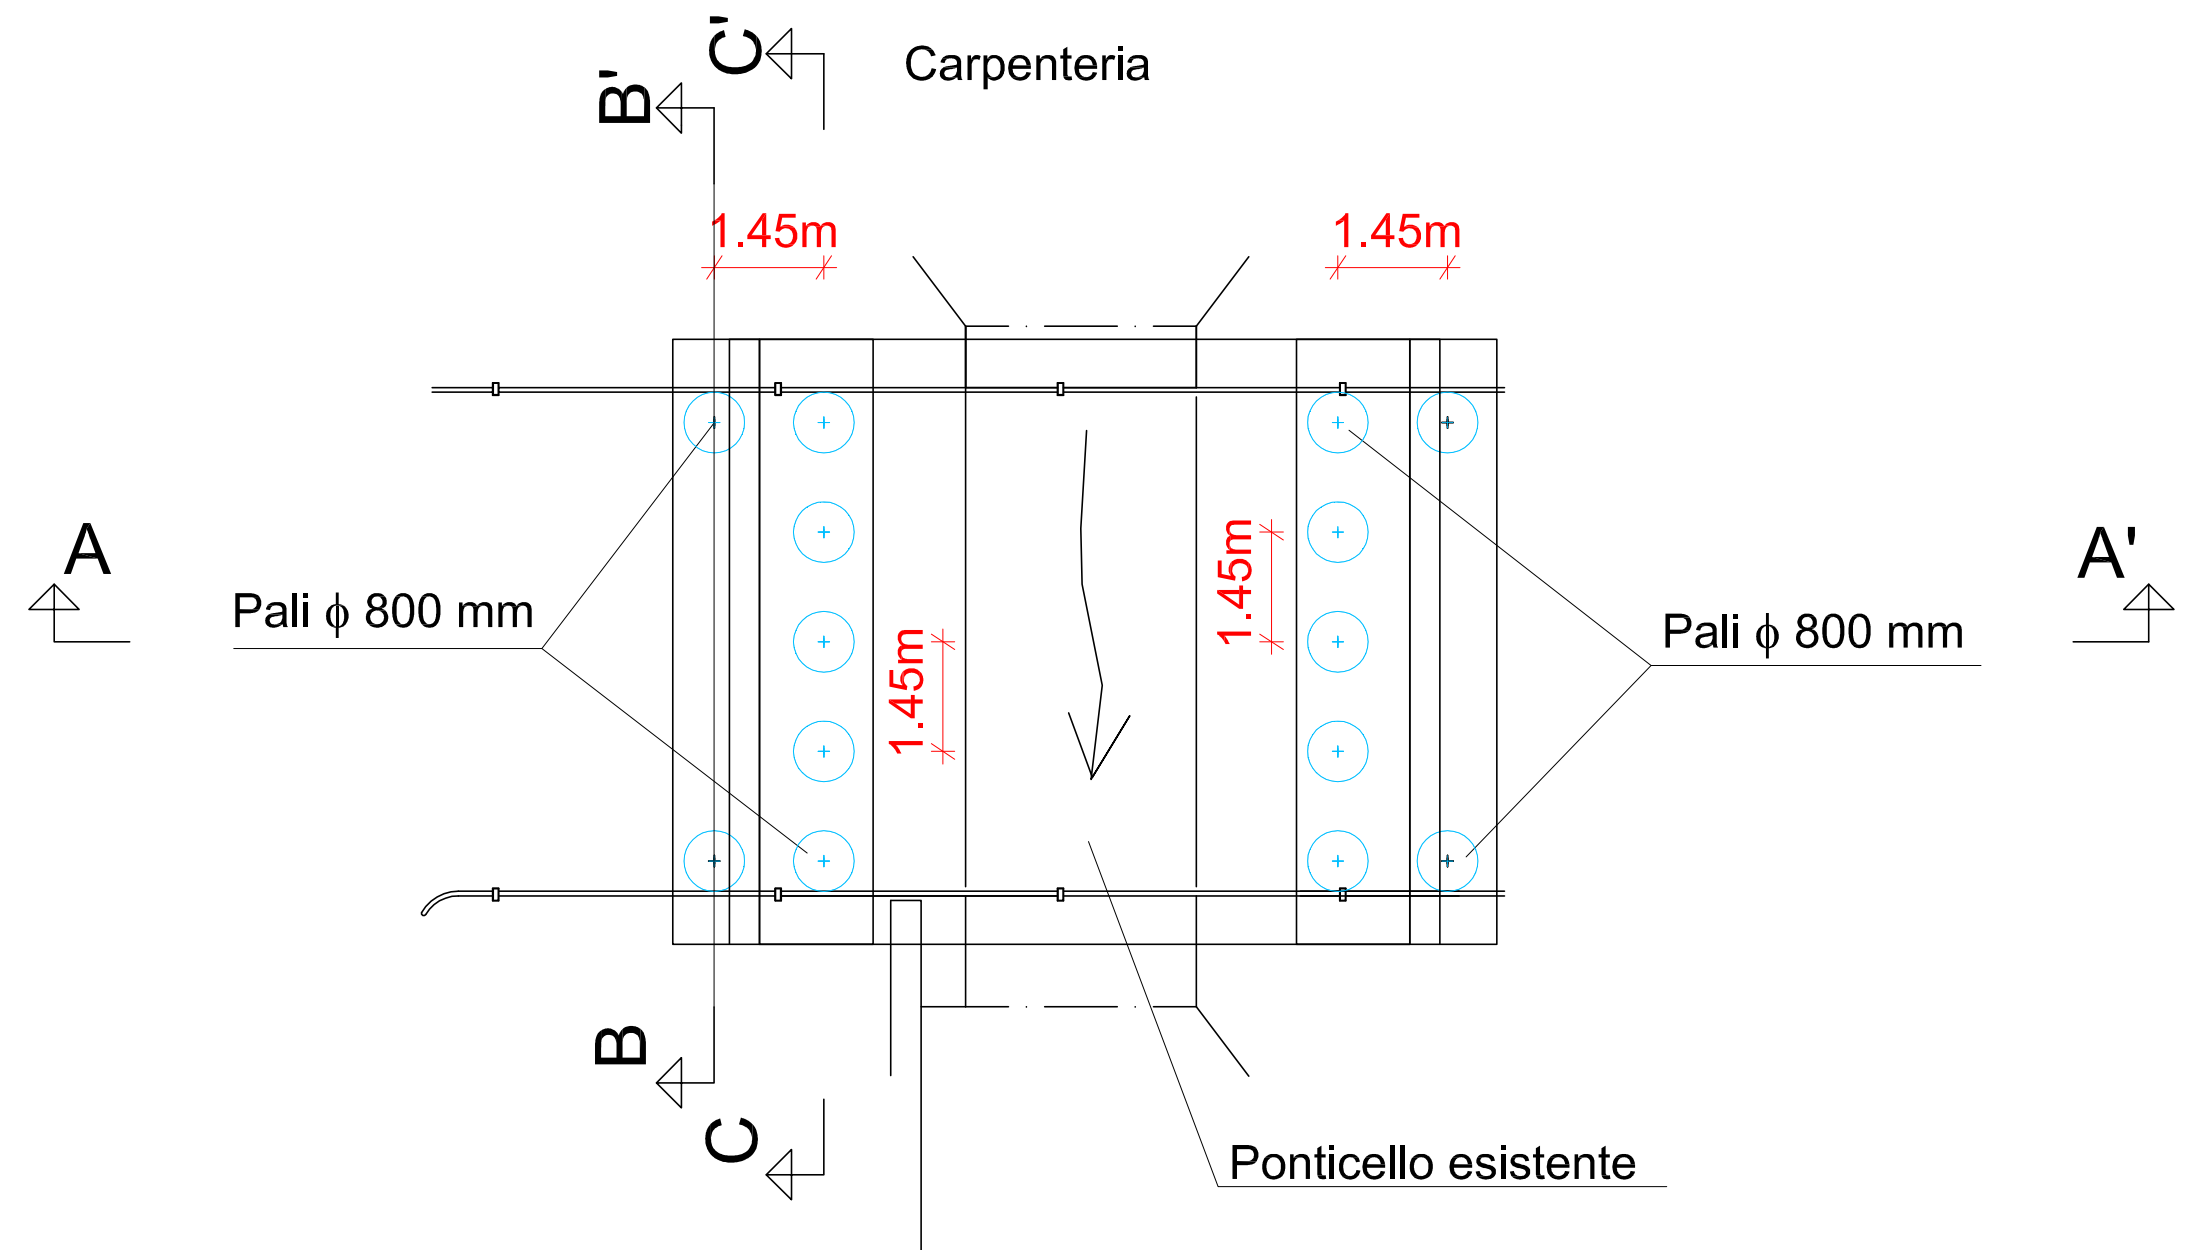

MATERIALI  
- Acciaio tipo B450C  
- Conglomerato Cementizio C32/40  
Conforme a: UNI EN 206-1 (2006)  
Classe di esposizione XC2  
Diametro massimo aggregato 16mm  
  
Copriferro: C=6 cm  
Pali e spalle: C=6 cm  
Soletta impalcato: C=5 cm