CITTA' METROPOLITANA DI PALERMO

AREA: VIABILITA' - EDILIZIA - BENI CULTURALI

Direzione Viabilità

S.P. N° 4 **"DI PORTELLA DI POIRA": SAN CIPIRELLO - CORLEONE**

LAVORI DI M. S.PER LA RIPRESA DI TRATTI IN FRANA, LA SISTEMAZIONE DEL PIANO VIABILE IN TRATTI SALTUARI E LA REALIZZAZIONE DI OPERE DI PRESIDIO E CORREDO - IMPORTO DI EURO 4.000.000,00

CODICE UNICO DI PROGETTO (CUP): D87H15000440002

LIVELLO DI PROGETTAZIONE

PROGETTO ESECUTIVO

REVISIONE N.			

TITOLO ELABORATO

10 DISEGNI ESECUTIVI - Intervento km 22+700

GRUPPO DI PROGETTAZIONE

PROGETTISTI

(Ing. Claudio Tascone)		

COLLABORATORI

(Geom. Gaetano Restivo)	(Geom. Vincenzo Ajello)	(Geom. Sergio Alaimo)
(Esecutore Tecnico) (Geom. Salvatore Grifò)	(Esecutore Tecnico) (Geom. Giuseppe Falletta)	

data 16 DIC. 2019 protocollo 101115

VISTO IL RUP
(Ing. Giacomina Maria Fasulo)

VERIFICA:

Come da rapporto conclusivo di cui all'art 26 del D. Lgs. n. 50 del 18 Aprile e s.m.in.

n. ____________ del ____________

IL RUP
(Ing. Giacomina Maria Fasulo)

VALIDAZIONE

n. ____________ del ____________

IL RUP
(Ing. Giacomina Maria Fasulo)

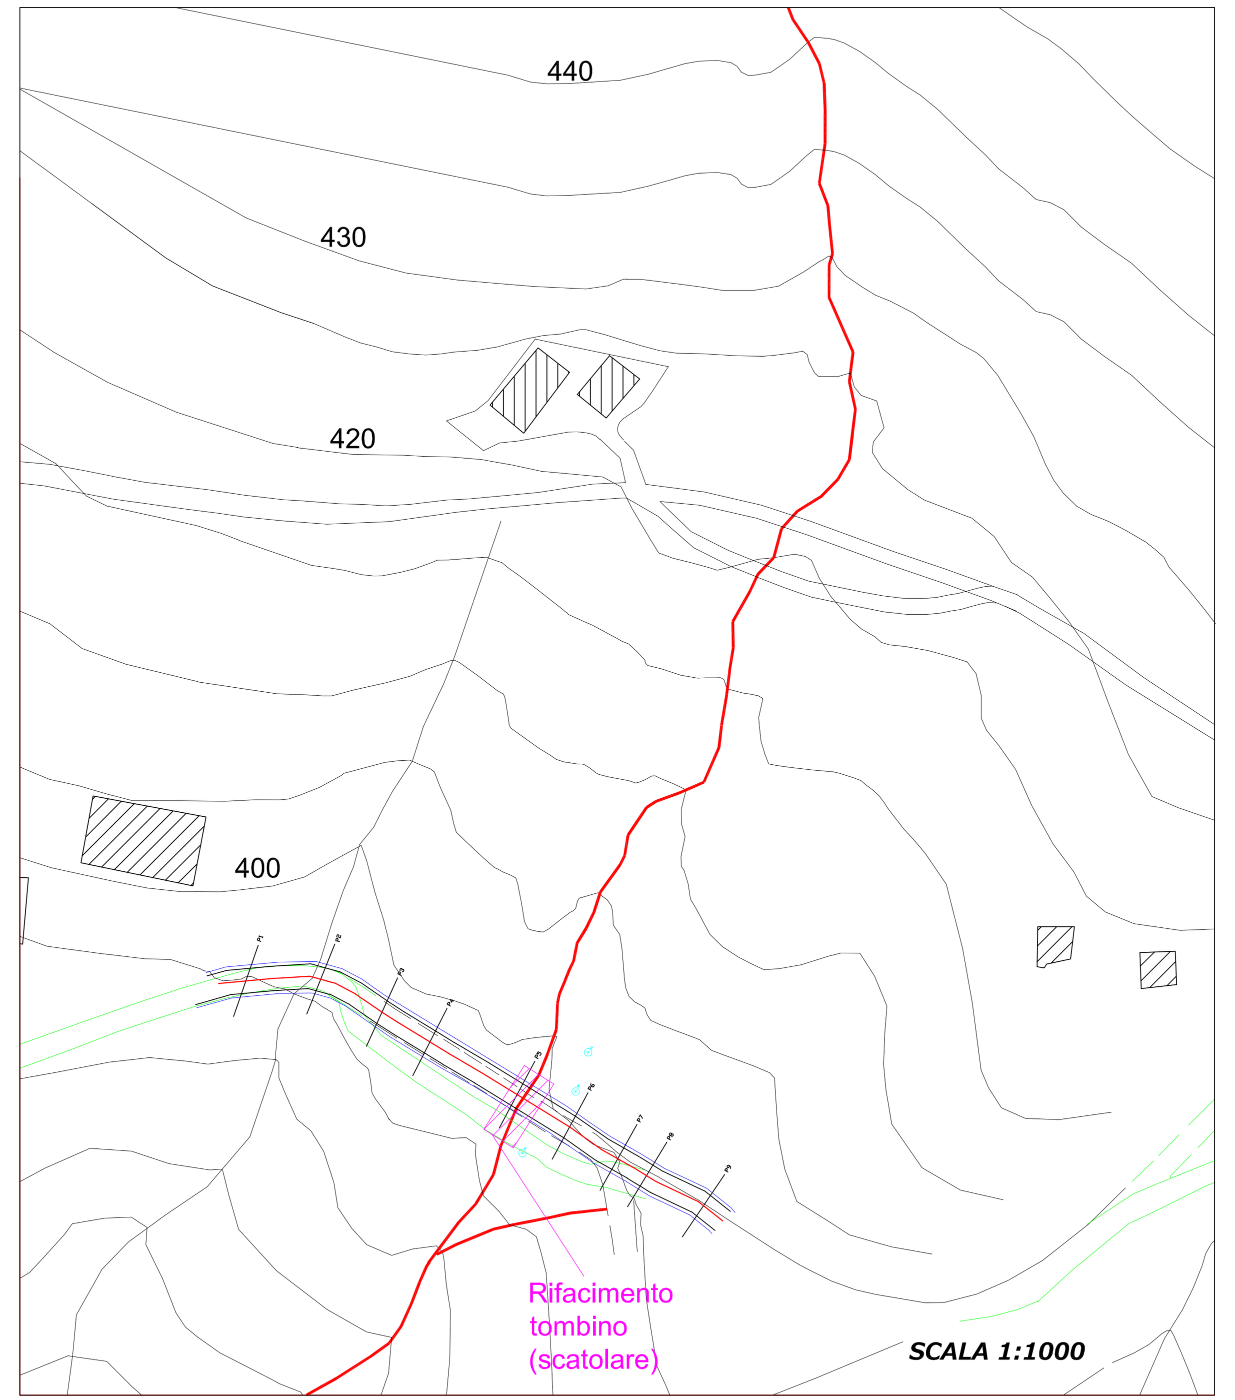

INTERVENTO PROGETTAZIONE CITTA' METROPOLITANA

a)

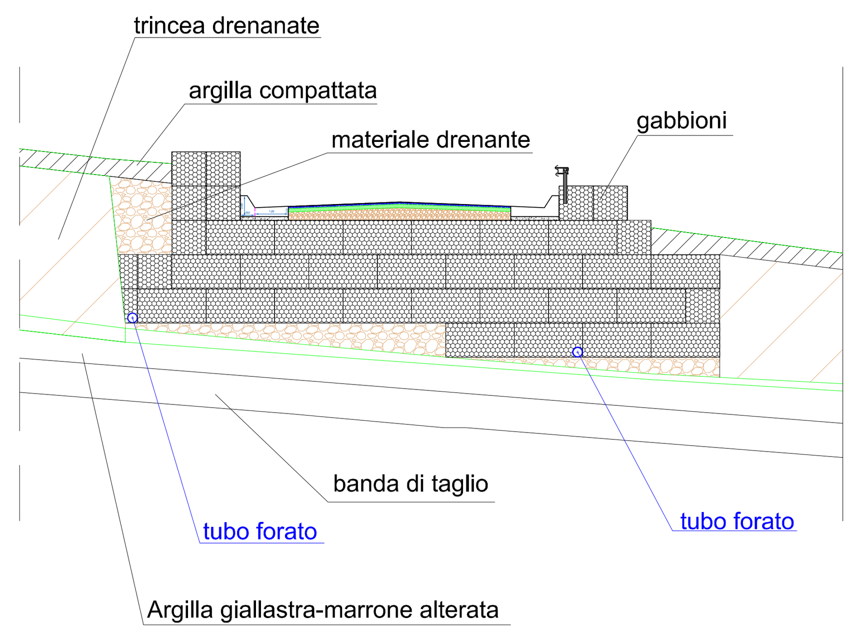
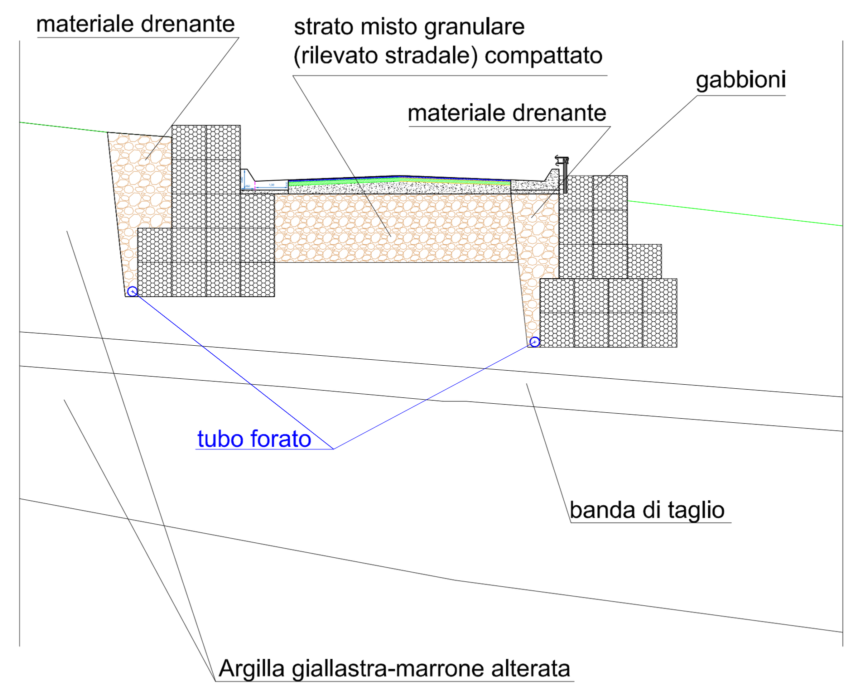
b)