



CITTA' METROPOLITANA DI PALERMO

AREA VIABILITA' - EDILIZIA - BENI CULTURALI

DIREZIONE VIABILITA'

Ufficio Progettazione e Gestione OO.PP. Area Nord/Ovest

S.P.2 "DI FELLAMONICA": PARTINICO - SAN CIPIRELLO
INTERC. N° 17 "CIRCONVALLAZIONE SUD DI SAN CIPIRELLO".

LAVORI DI M.S. E RIPRISTINO DELLA SEDE STRADALE A SEGUITO DI DISSESTI E MOVIMENTI FRANOSI.
IMPORTO € 1.600.000,00

CODICE UNICO DI PROGETTO (CUP): D87H15000450002

LIVELLO DI PROGETTAZIONE

PROGETTO ESECUTIVO

REVISIONE N.			

TITOLO ELABORATO

12 DISEGNI OPERE D'ARTE

GRUPPO DI PROGETTAZIONE

PROGETTISTI

(Ing. Giacomina Maria Fasulo)		
-------------------------------	--	--

COLLABORATORI

(Geom. Gaetano Restivo)	(Geom. Lorenzo Gaeta)	(Geom. Vincenzo Ajello)
(Esecutore Tecnico) (Geom. Salvatore Grifo)		

data

04 OTT. 2019

protocollo

78574

VISTO: IL RUP
(Ing. Claudio Tascone)

VERIFICA:

Come da rapporto conclusivo di cui all'art. 26 del D. Lgs. n. 50 del 18 Aprile 2016 e s.m.i.

n. _____

del _____

IL RUP
(Ing. Claudio Tascone)


VALIDAZIONE

n. _____

del _____


IL RUP
(Ing. Claudio Tascone)

CASSONETTO STRADALE

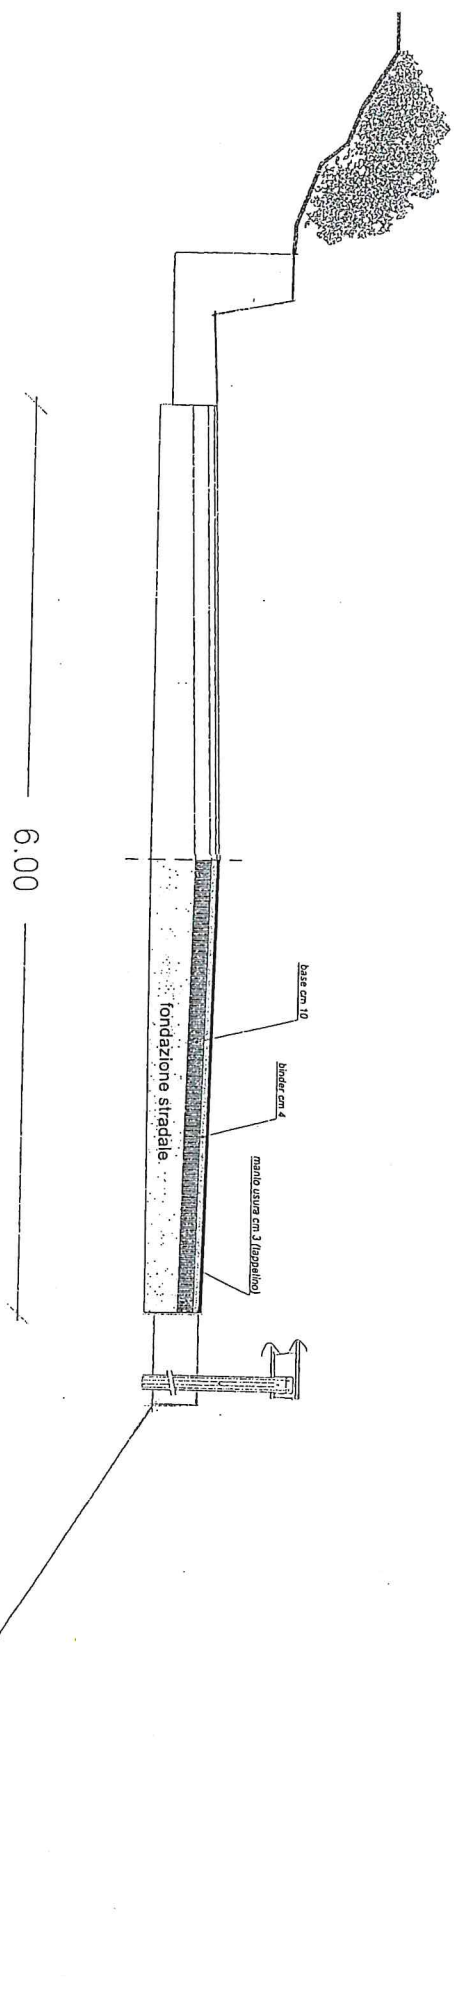

sezione tipo

GABBIONI - SOTTOSCARPA

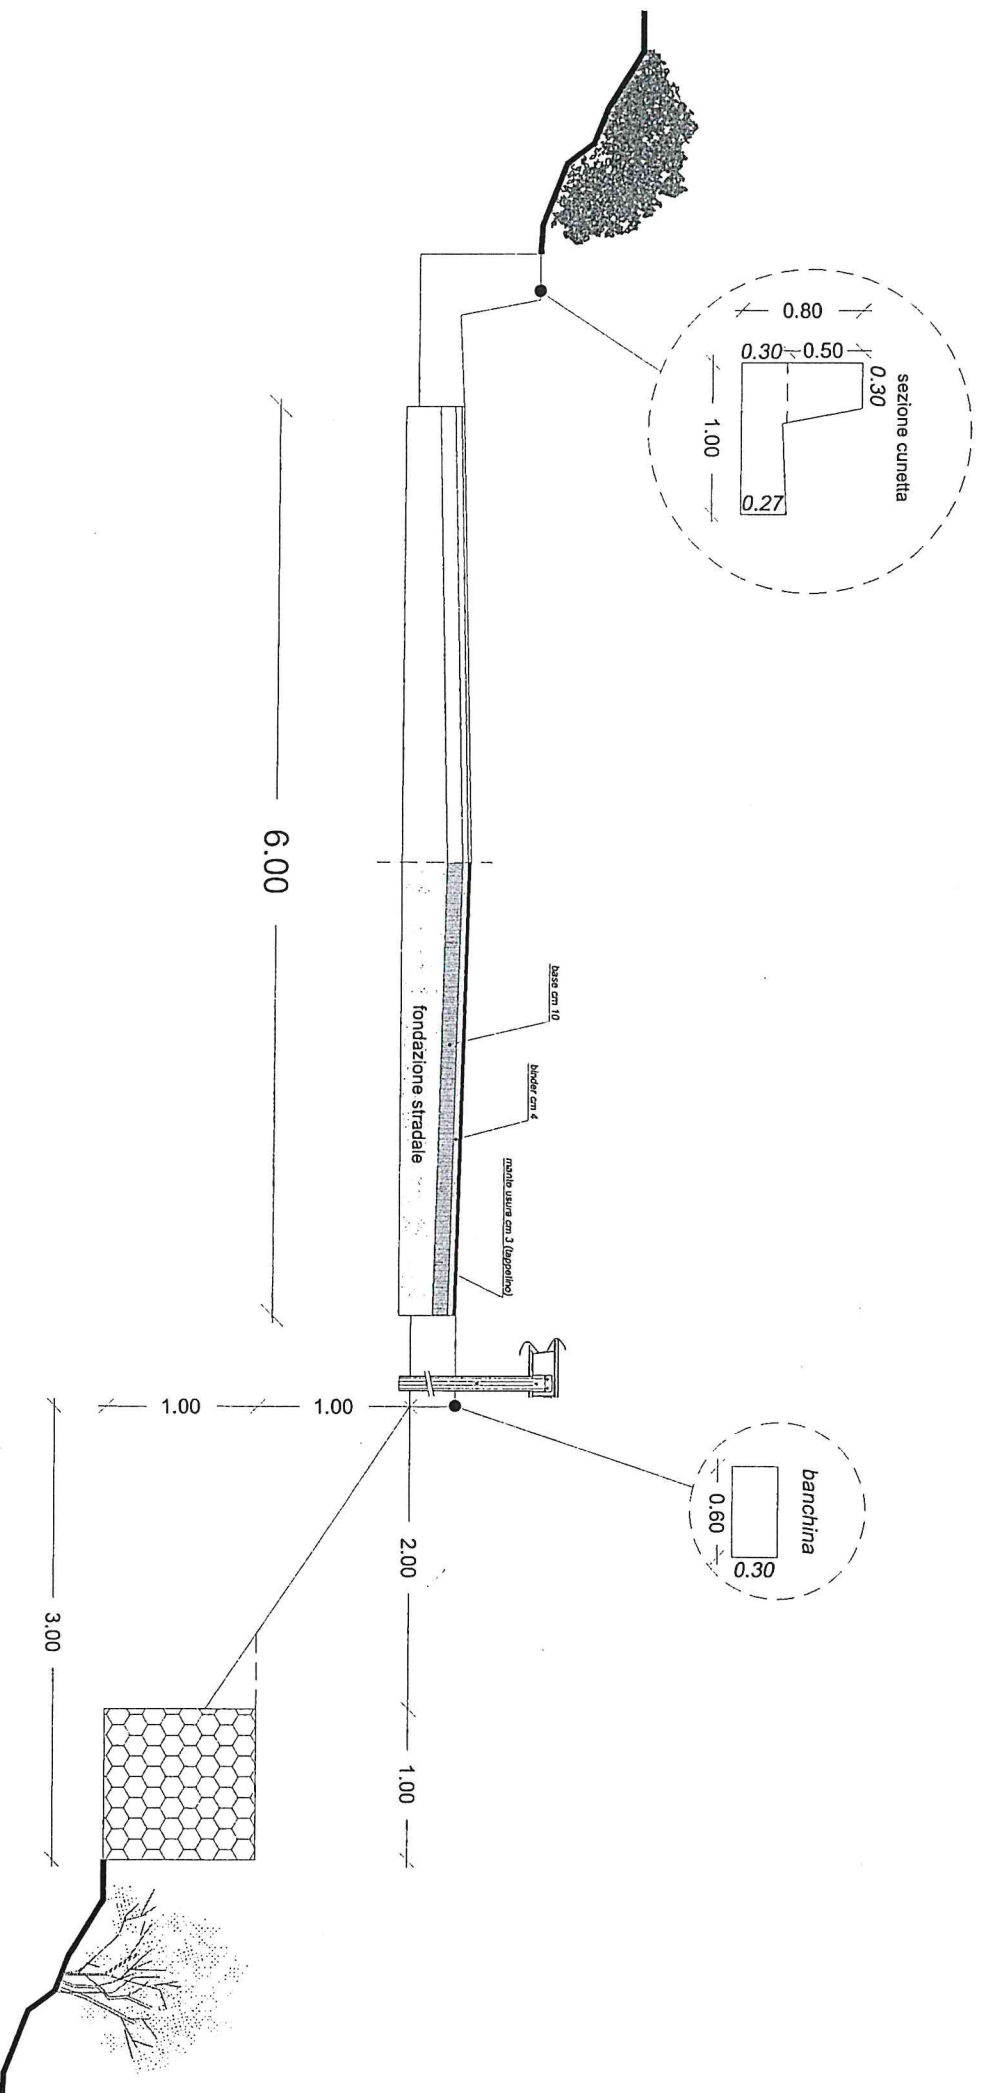

CUNETTA CON SPALLETTA

TIPO H = mt. 0,50

