CITTA' METROPOLITANA DI PALERMO
AREA: VIABILITA' - EDILIZIA - BENI CULTURALI - DIREZIONE VIABILITA'
Ufficio Progettazione e Gestione OO.PP. Area Nord/Ovest

S.P. N° 2 **"DI FELLAMONICA"**: PARTINICO-SAN CIPIRELLO - INTERCOMUNALE N° 17:
"CIRCONVALLAZIONE SUD DI SAN CIPIRELLO"

LAVORI DI MESSA IN SICUREZZA E RIPRISTINO DELLA SEDE STRADALE A SEGUITO DI DISSESTI E MOVIMENTI FRANOSI - IMPORTO DI EURO 1.500.000,00

CODICE UNICO DI PROGETTO (CUP): D87H15000450002

LIVELLO DI PROGETTAZIONE

PROGETTO ESECUTIVO

REVISIONE N.			

TITOLO ELABORATO

8 DISEGNI ESECUTIVI - Intervento SP 2 km 6+100

GRUPPO DI PROGETTAZIONE

PROGETTISTI

(Ing. Giacomina Maria Fasulo)

COLLABORATORI

(Geom. Vincenzo Aiello) (Geom. Gaetano Restivo) (Geom. Lorenzo Gaeta)

(Esecutore Tecnico)
(Geom. Salvatore Gini)

data 04 OTT. 2019 protocollo 78574

VISTO IL RUP
(Ing. Claudio Tascone)

VERIFICA:
Come da rapporto conclusivo di cui all'art 26 del D. Lgs. n. 50 del 18 Aprile e s.m.in.

n. ________ del ________ IL RUP (Ing. Claudio Tascone)

VALIDAZIONE

n. ________ del ________ IL RUP (Ing. Claudio Tascone)

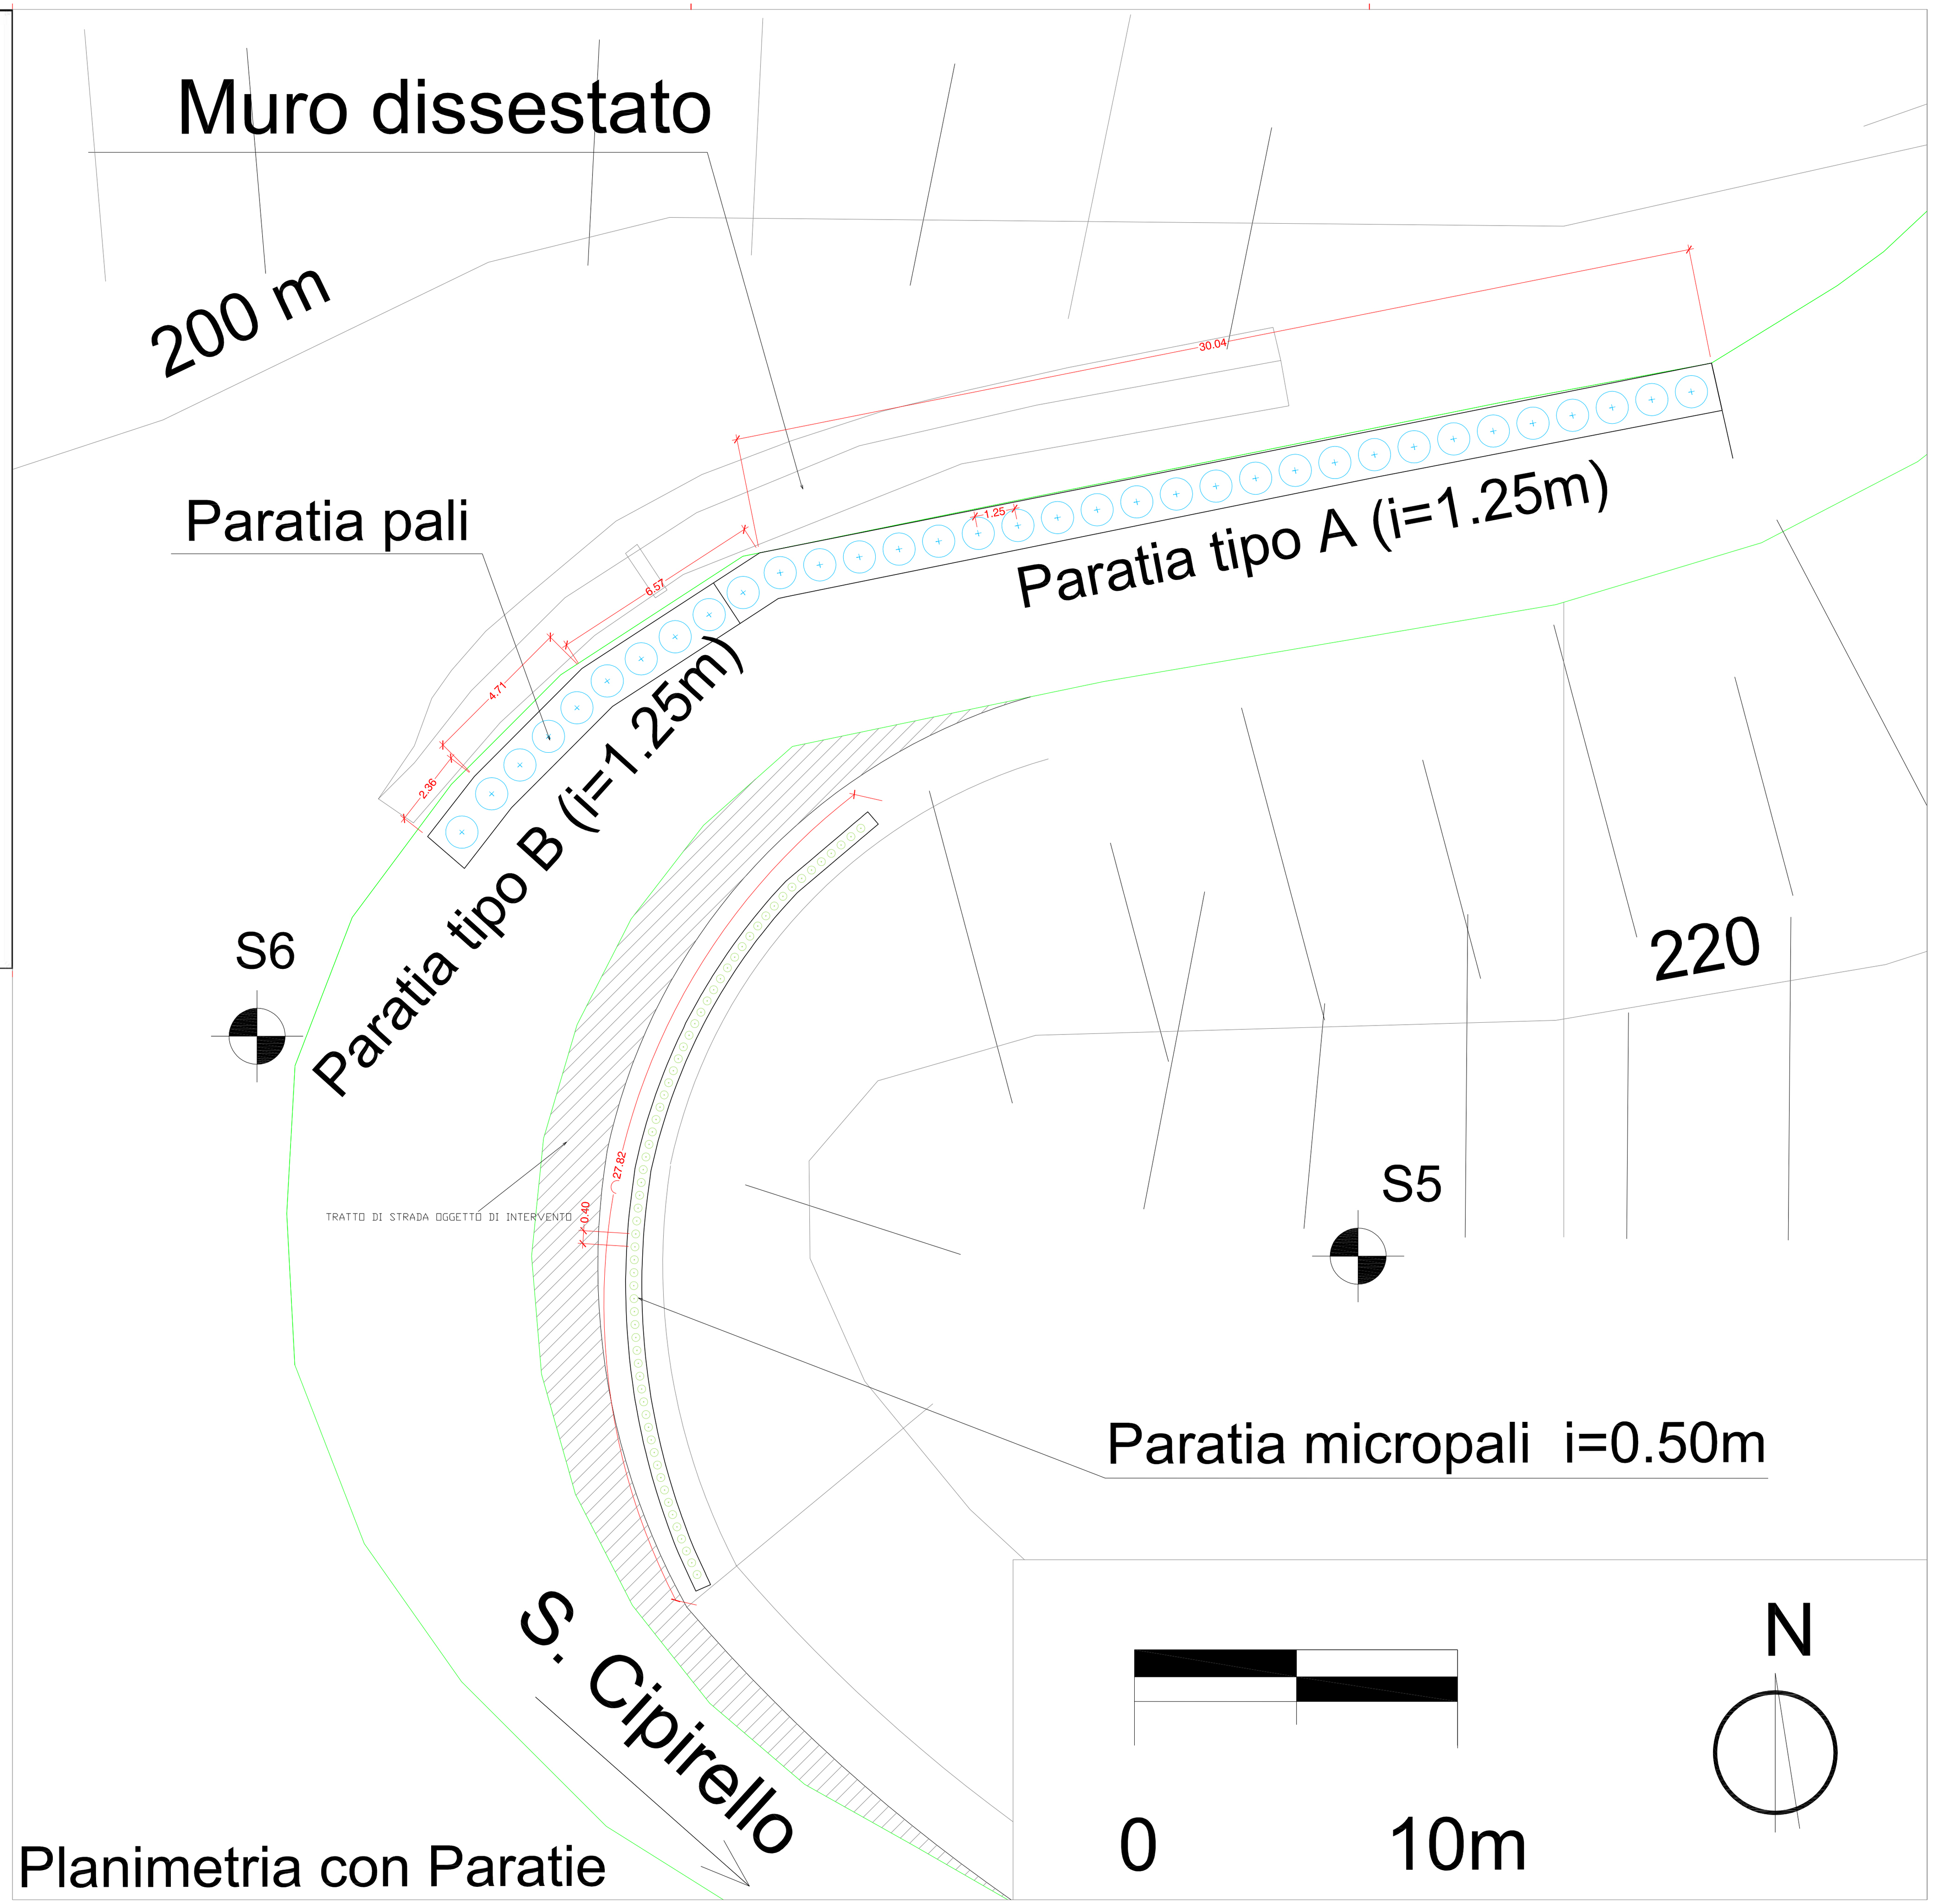

Planimetria con Paratie

PARATIA TIPO A - CARPENTERIA E DISTINTA ARMATURE
Interasse pali 1.25m

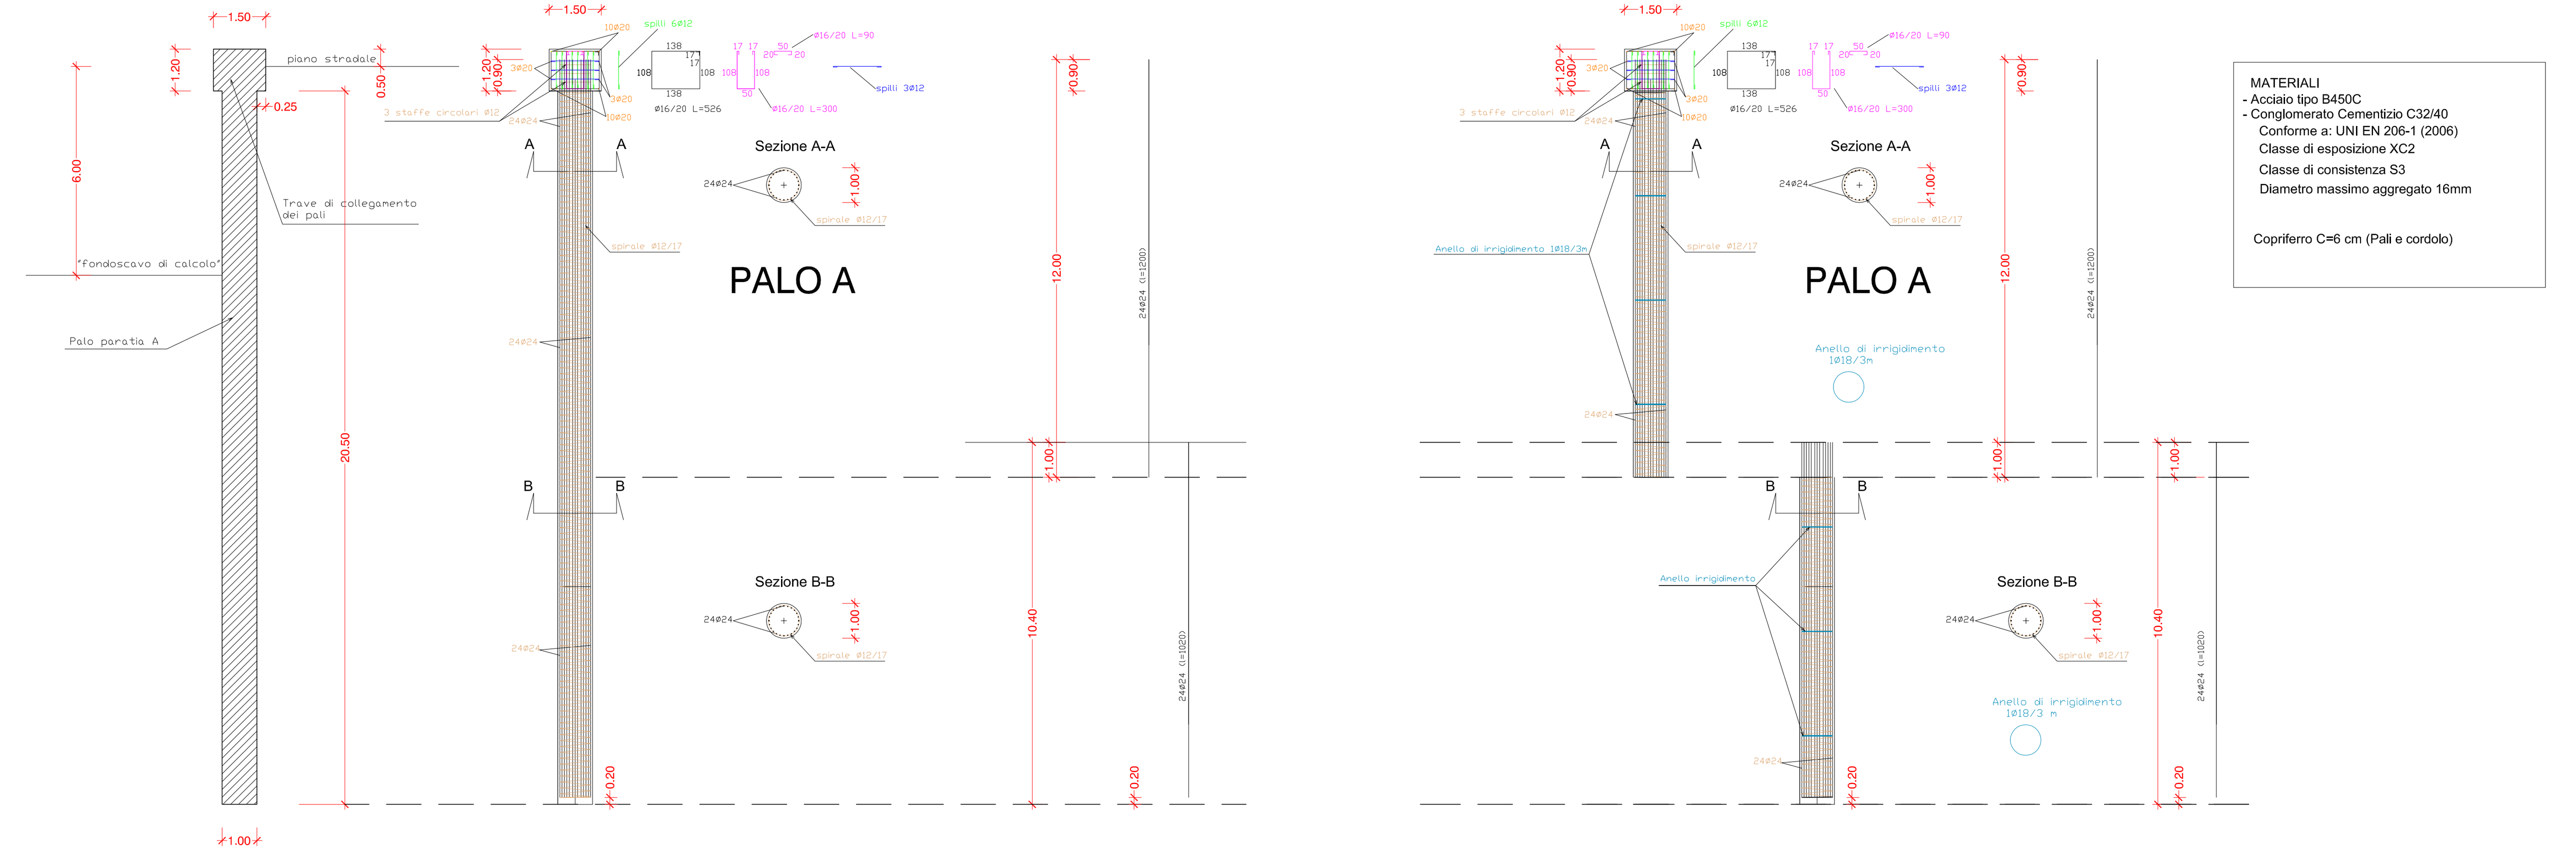

PARATIA TIPO B - CARPENTERIA E DISTINTA ARMATURE
Interasse pali 1.25m

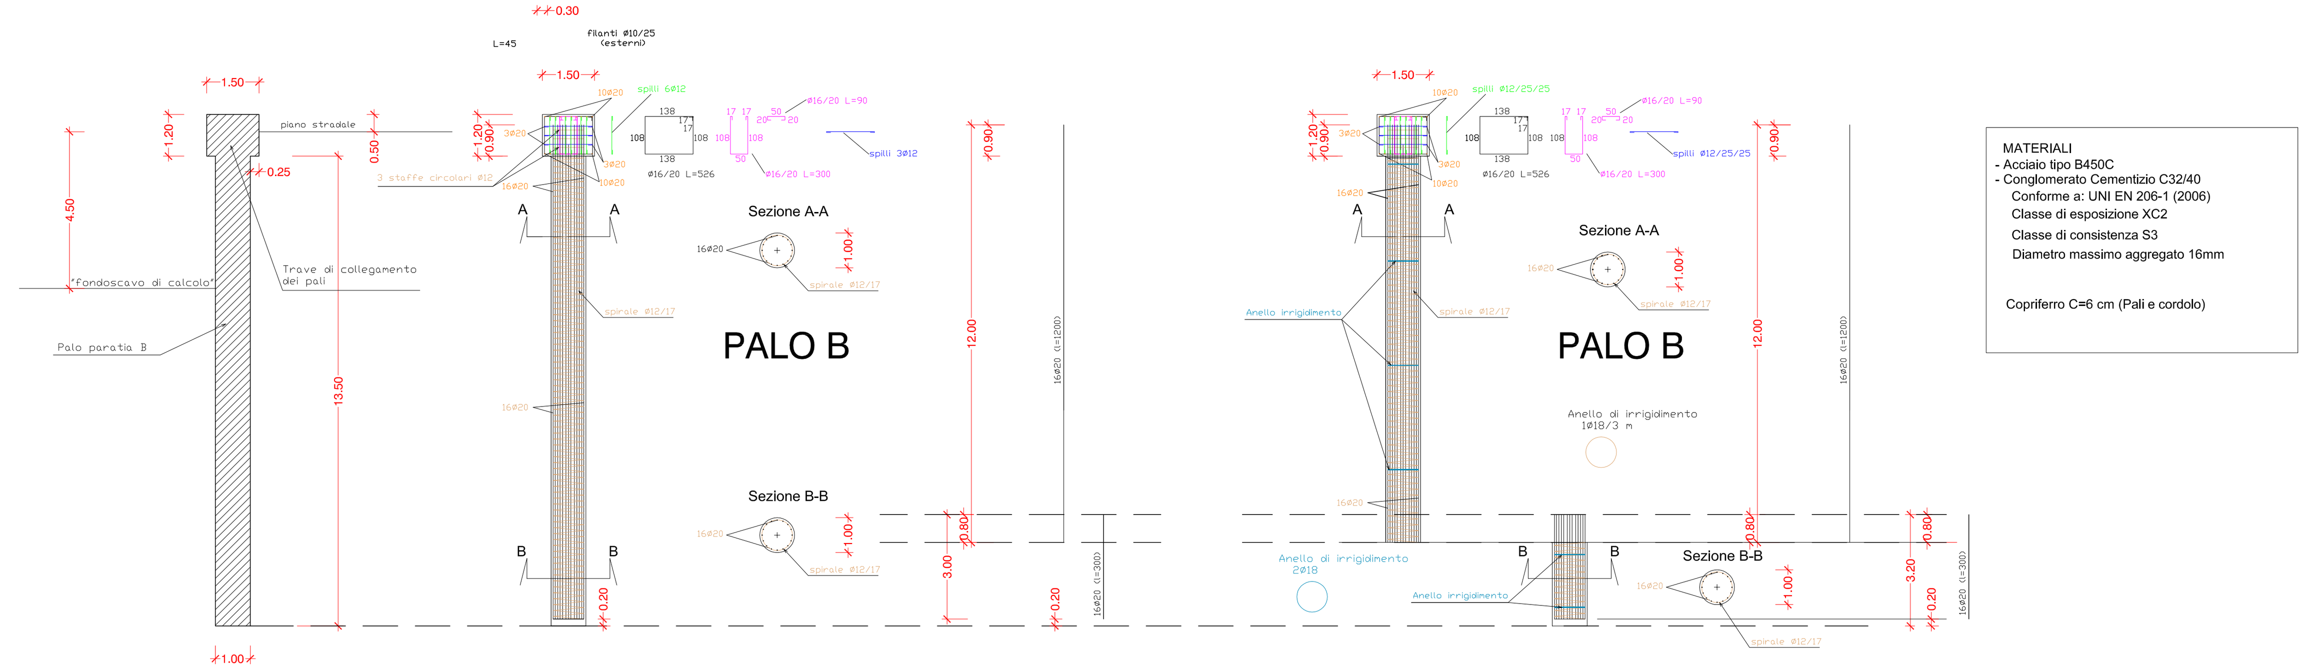
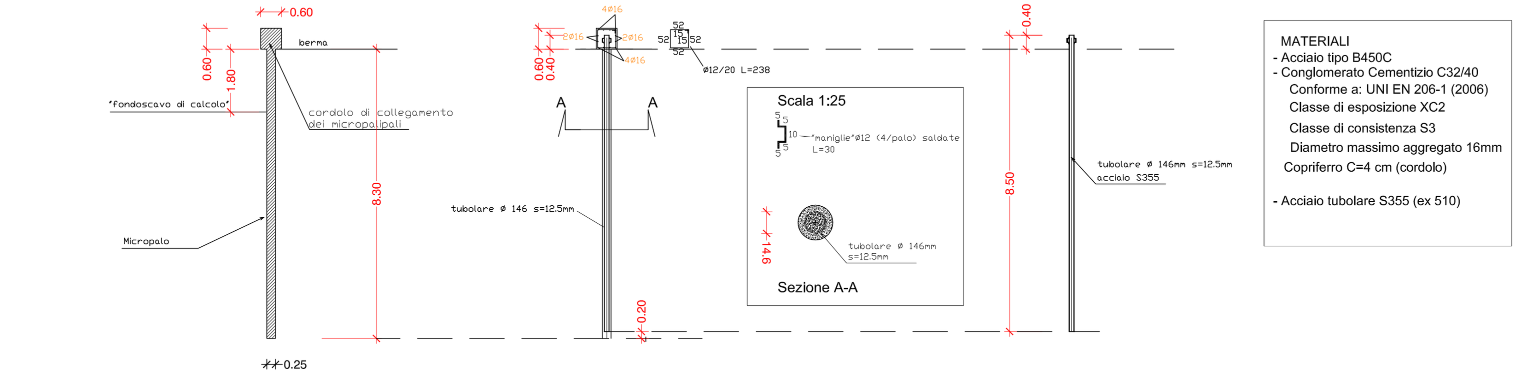
PARATIA MICROPALI
Interasse micropali 0.4m