



CITTA' METROPOLITANA DI PALERMO
AREA VIABILITA' - EDILIZIA - BENI CULTURALI
DIREZIONE VIABILITA'

S.P.4 "DI PORTELLA DI POIRA": SAN CIPIRELLO - CORLEONE.

S.P. n. 4 "DI PORTELLA DI POIRA": SAN CIPIRELLO - CORLEONE.
LAVORI DI M.S. PER LA SISTEMAZIONE DEL PIANO VIABILE E REALIZZAZIONE DI OPERE DI PRESIDIO E CORREDO IN TRATTI
SALTUARI (DAL KM 14+000 A FINE STRADA)
IMPORTO DI €4.748.000,00

CODICE UNICO DI PROGETTO (CUP): P87H19002850001

LIVELLO DI PROGETTAZIONE

PROGETTO ESECUTIVO

REVISIONE N.			

TITOLO ELABORATO

8 DISEGNI ESECUTIVI intervento Km 18+500 circa

GRUPPO DI PROGETTAZIONE

IL PROGETTISTA
(Ing. Giacomina Maria Fasulo)

I COLLABORATORI TECNICI

(Geom. Gaetano Restivo)	(Geom. Vincenzo Ajello)	(Ing. Gucciardi Gaspare)	
-------------------------	-------------------------	--------------------------	--

GLI ESECUTORI TECNICI

(Geom. Salvatore Grifo)	(Arch. Vincenzo Di Grigoli)	(Geom. Giuseppe Falletta)	(Geom. Franco Mandala)
-------------------------	-----------------------------	---------------------------	------------------------

data 21 GEN. 2020 protocollo 005622

VISTO: IL RUP
(Ing. Claudio Tascone)

VERIFICA:

Come da rapporto conclusivo di cui all'art. 26 del D. Lgs. n. 50 del 18 Aprile 2016 e s.m.i.



n. 026206 del 09 APR. 2020

VISTO: IL RUP
(Ing. Claudio Tascone)


VALIDAZIONE

n. 026211 del 09 APR. 2020


VISTO: IL RUP
(Ing. Claudio Tascone)

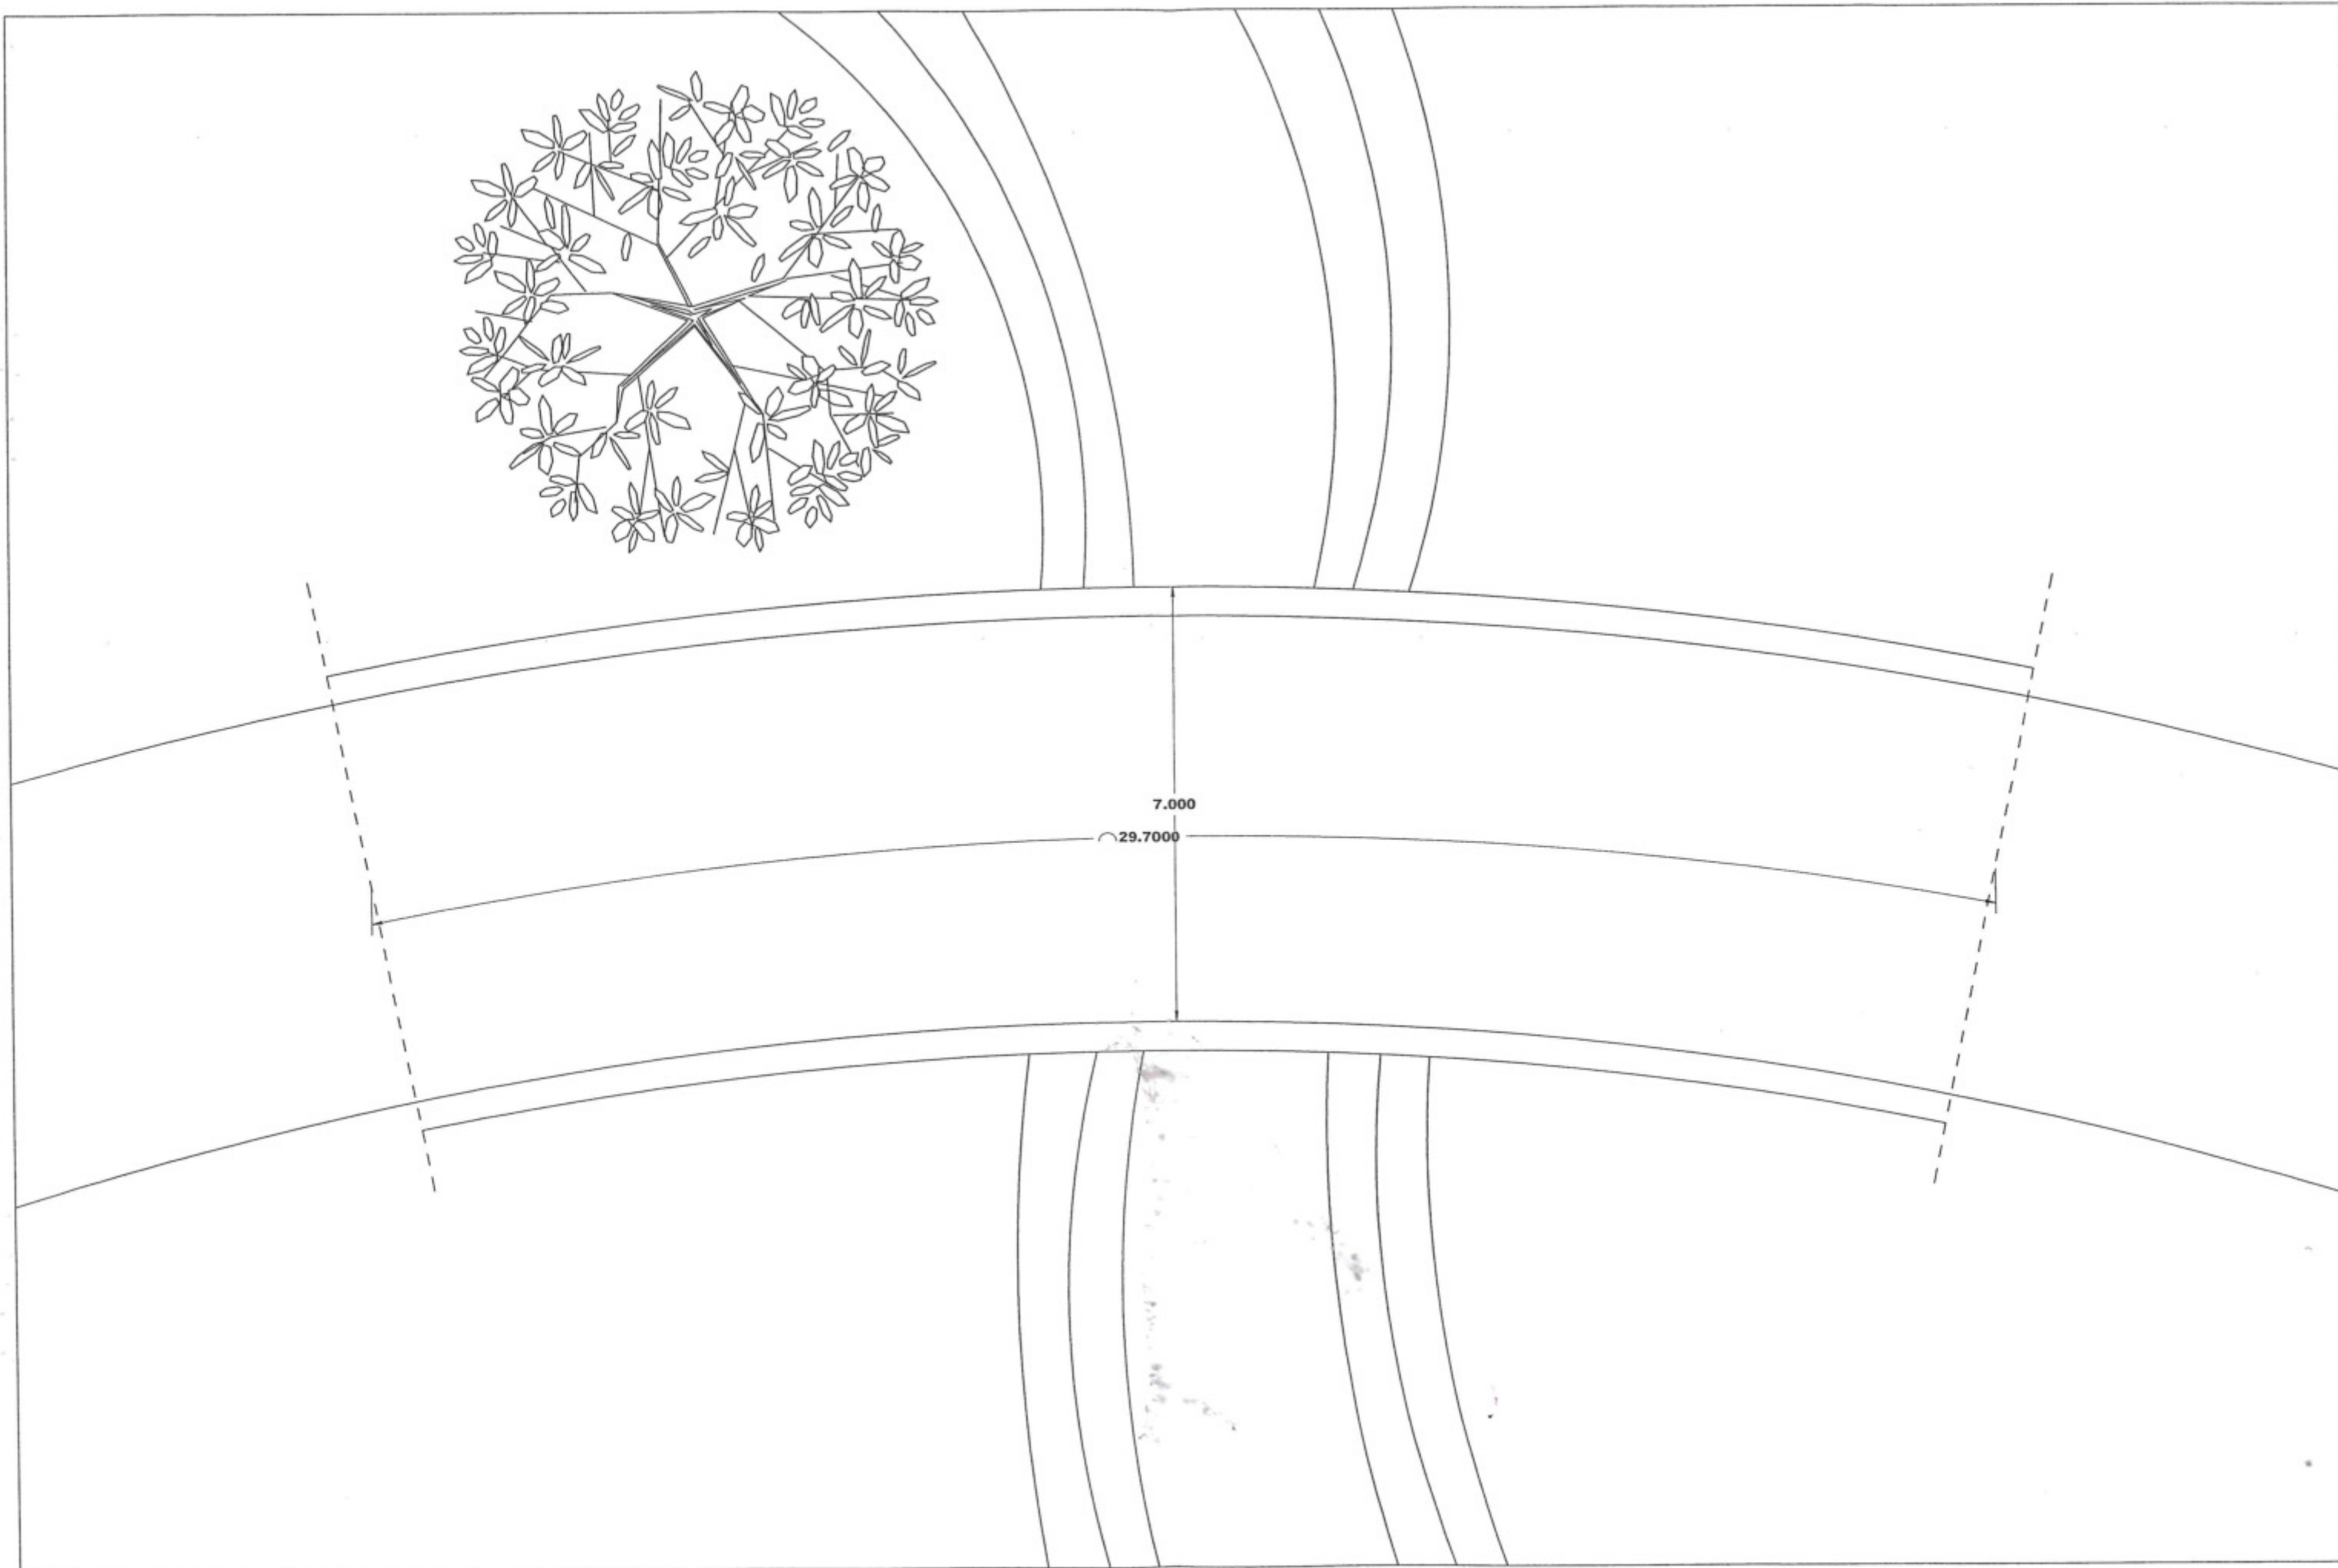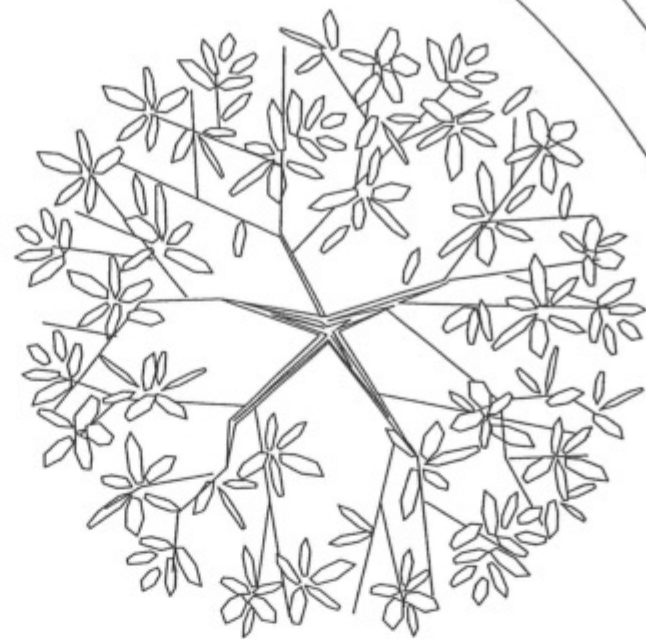


PONTICELLO NELLA SP N°4 AL KM 18+500 - STATO DI FATTO stralcio planimetrico scala 1:100

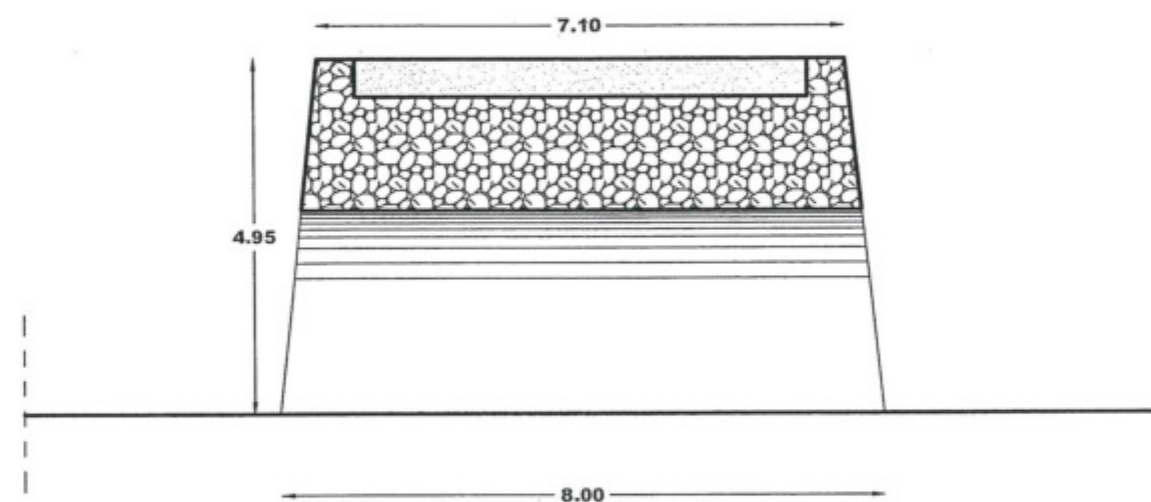


PONTICELLO NELLA SP N°4 AL KM 18+500 - STATO DI FATTO sezione trasversale scala 1:100

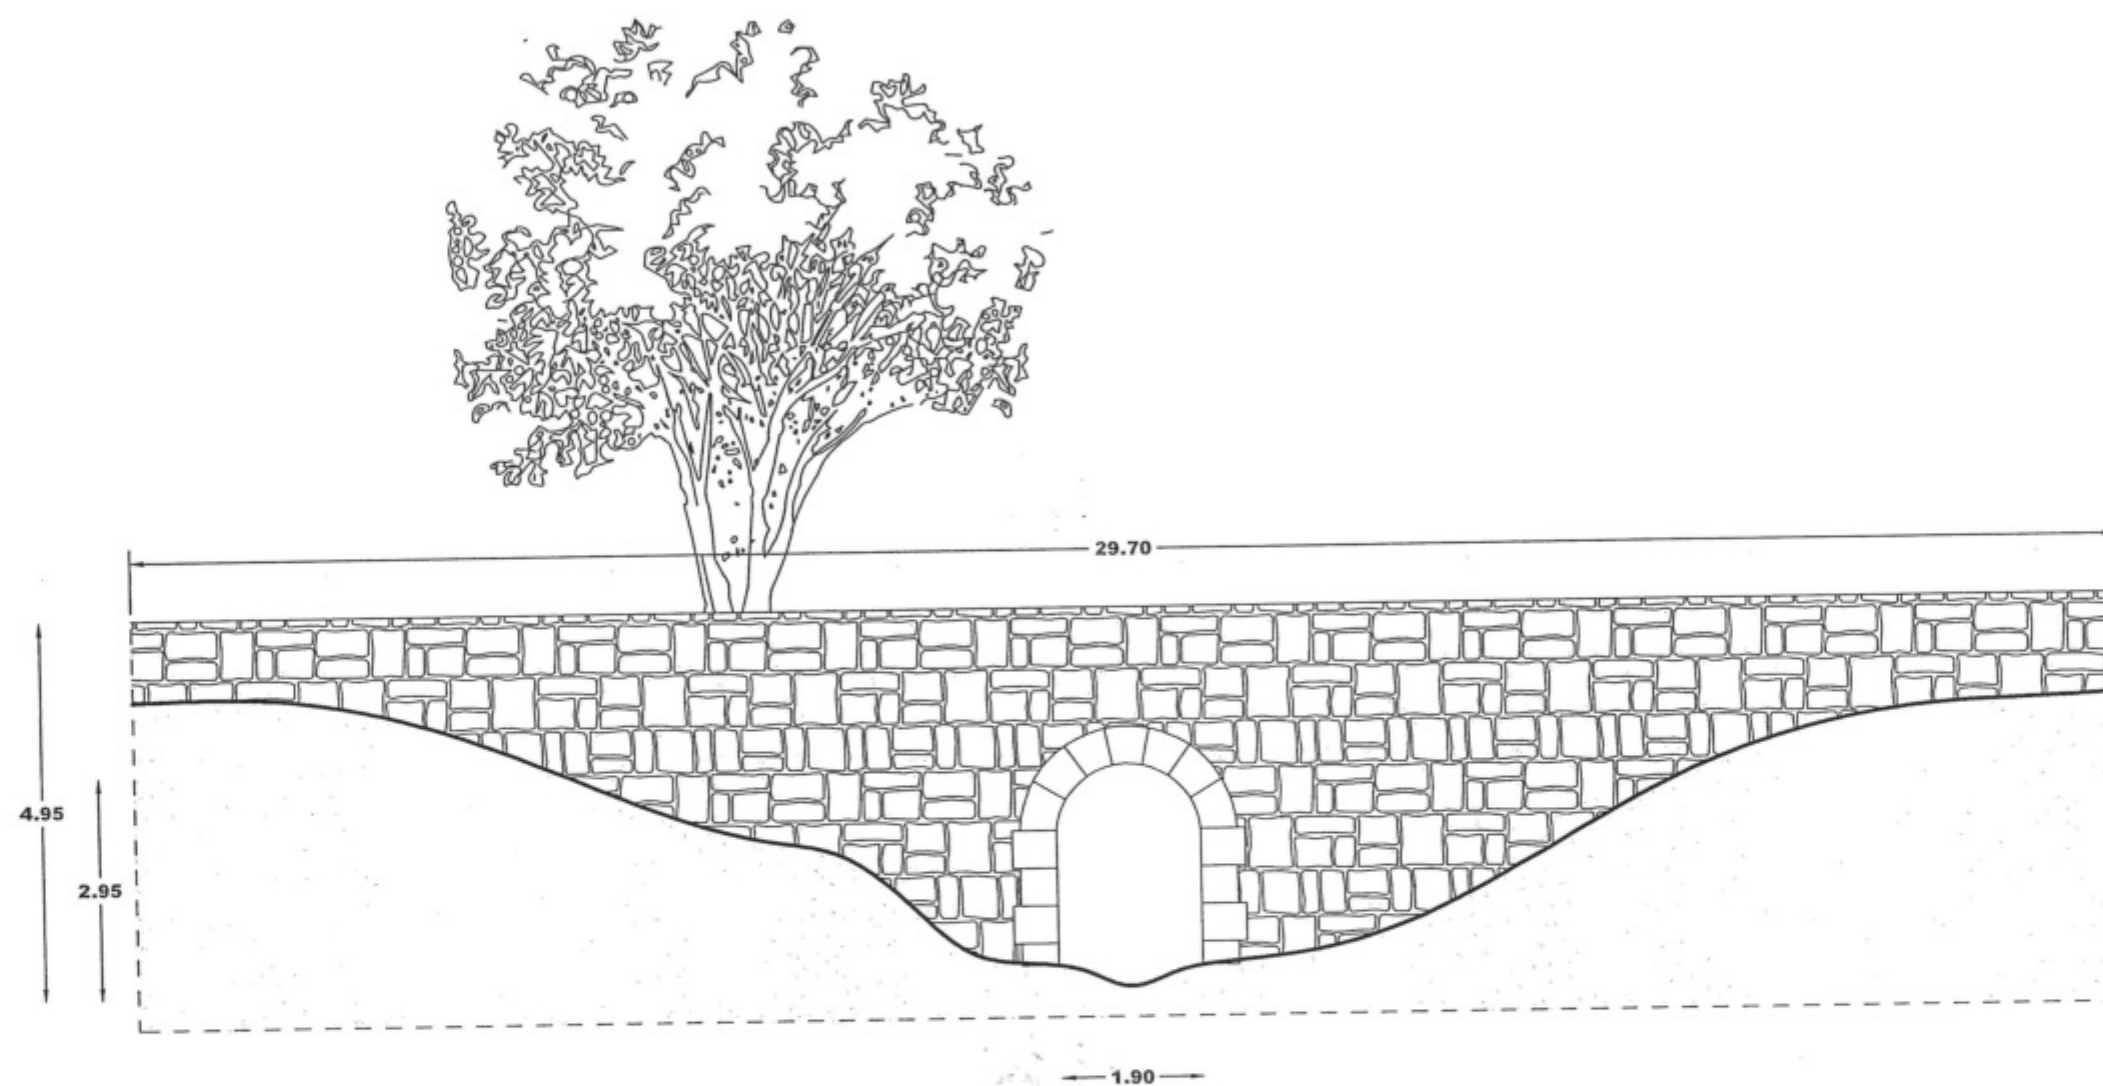


PONTICELLO NELLA SP N°4 AL KM 18+500 - STATO DI FATTO sezione prospetto scala 1:100

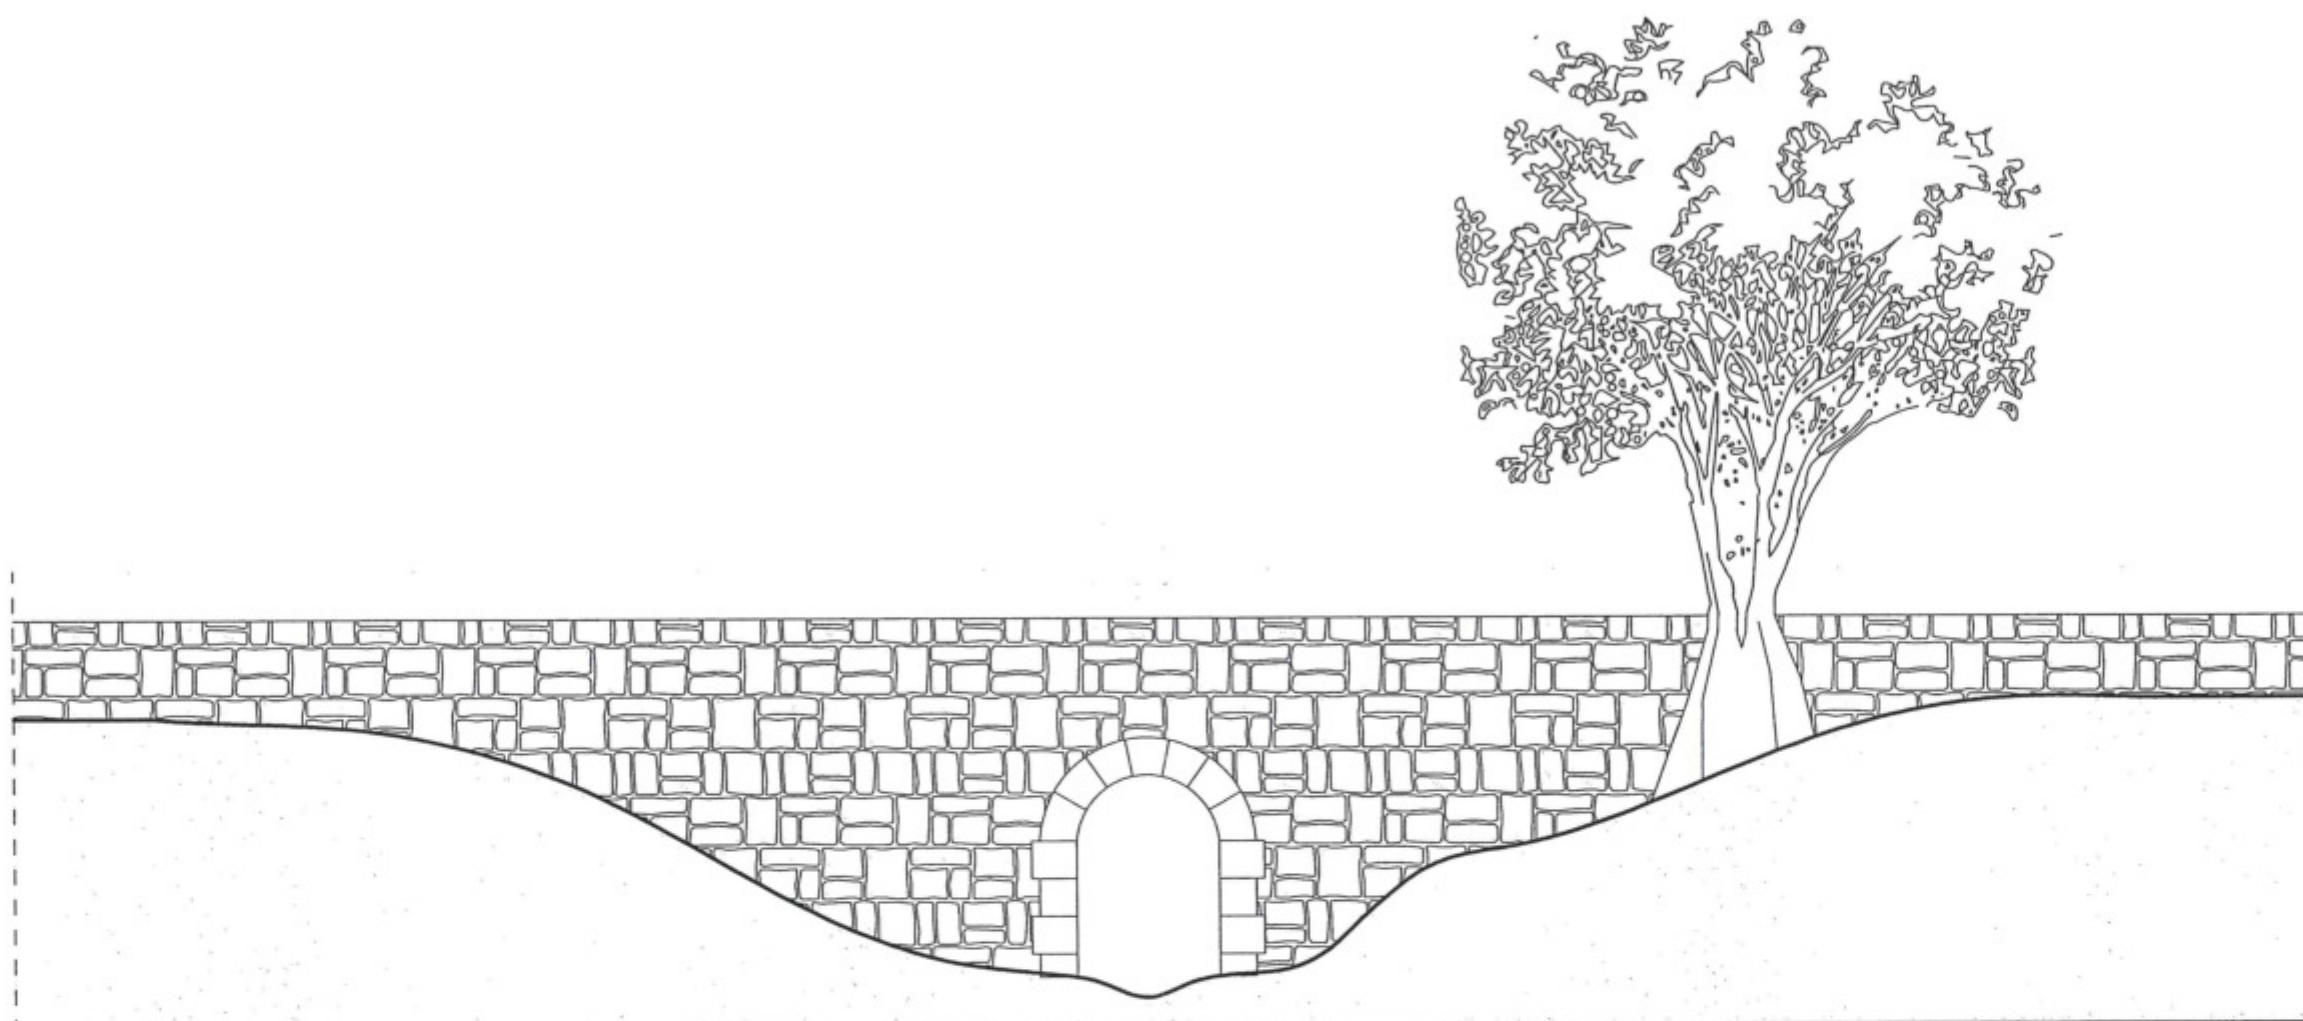

PONTICELLO NELLA SP N°4 AL KM 18+500 - STATO DI FATTO sezione prospetto lato monte scala 1:100

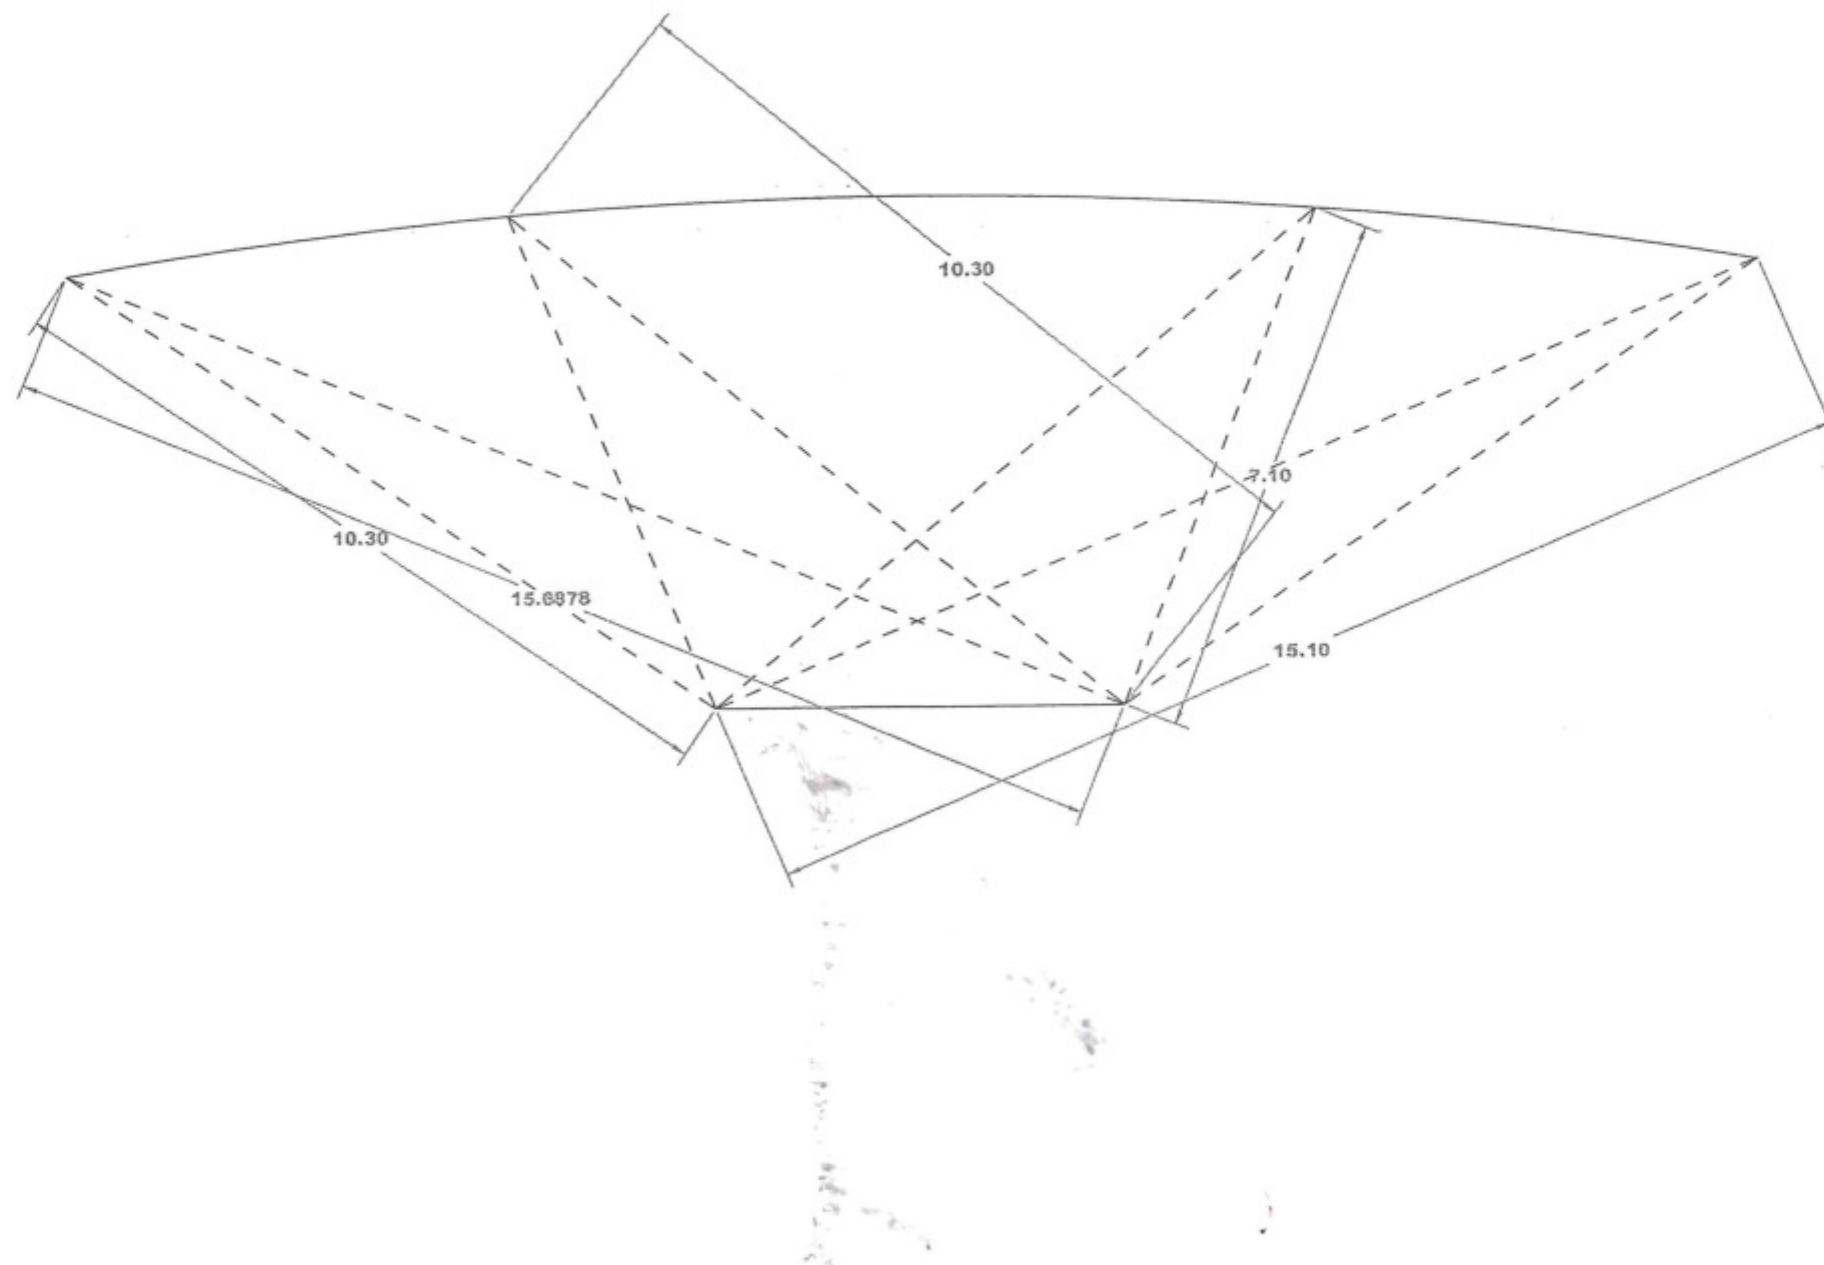



PONTICELLO NELLA SP N°4 AL KM 18+500 - STATO DI FATTO rilievo della curvatura scala 1:100

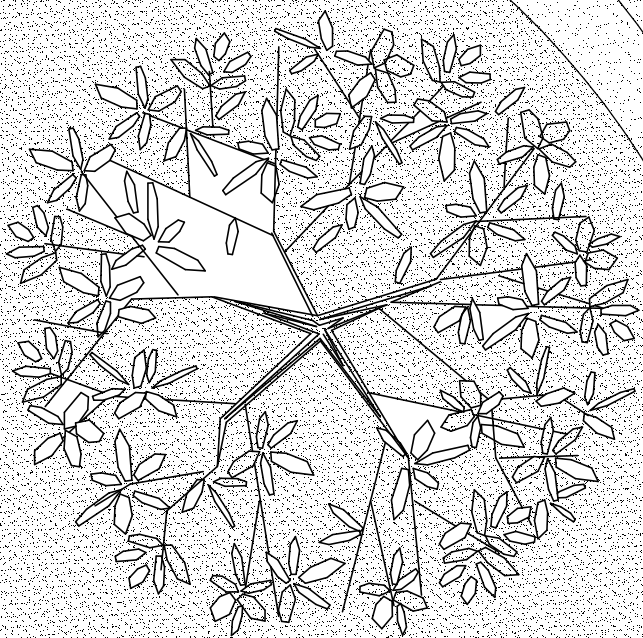

9.0000


PONTICELLO NELLA SP N°4 AL Km 18+500 - PROGETTO - stralcio planimetrico scala 1:100

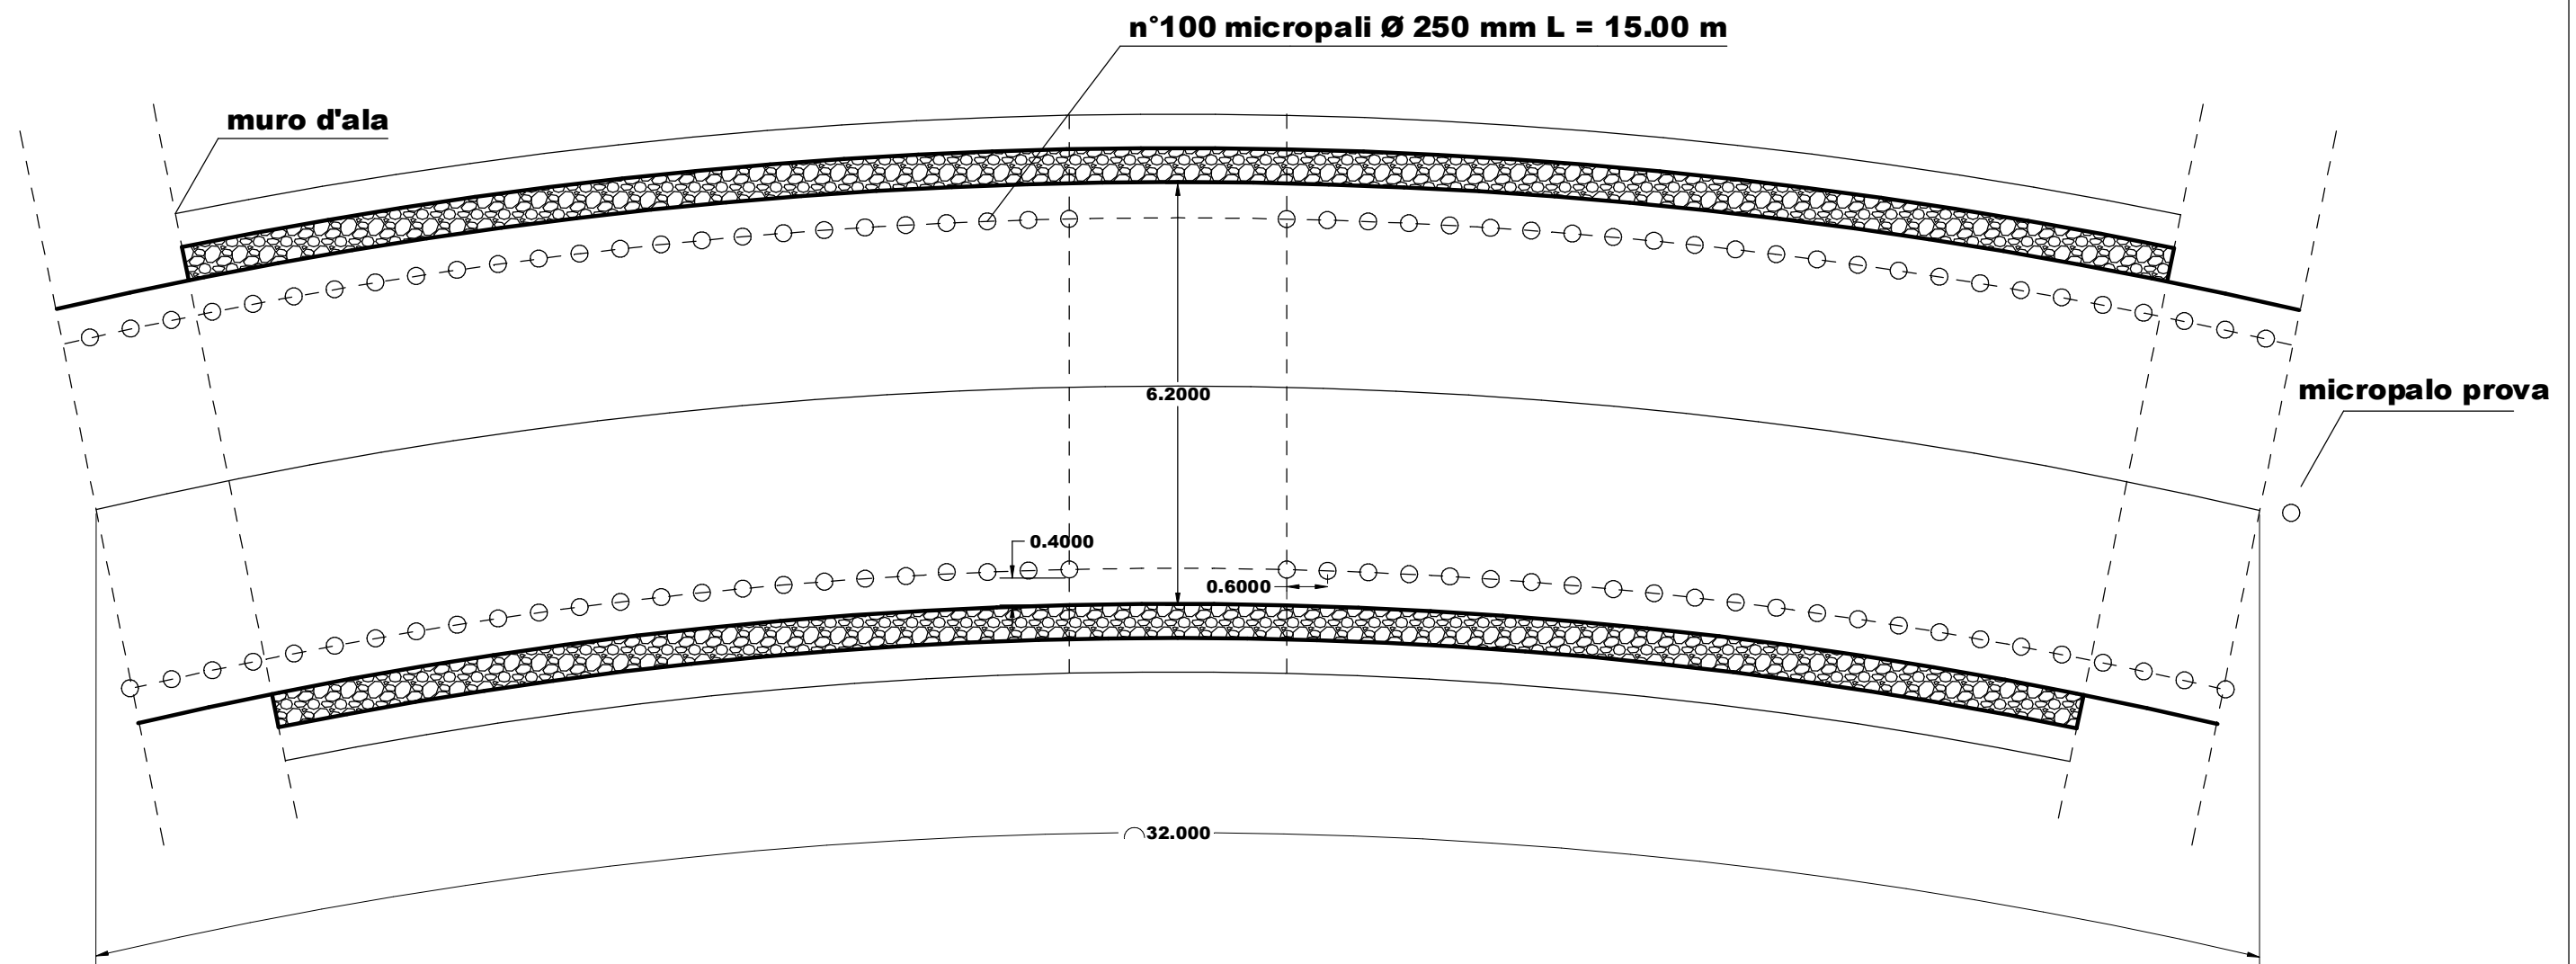

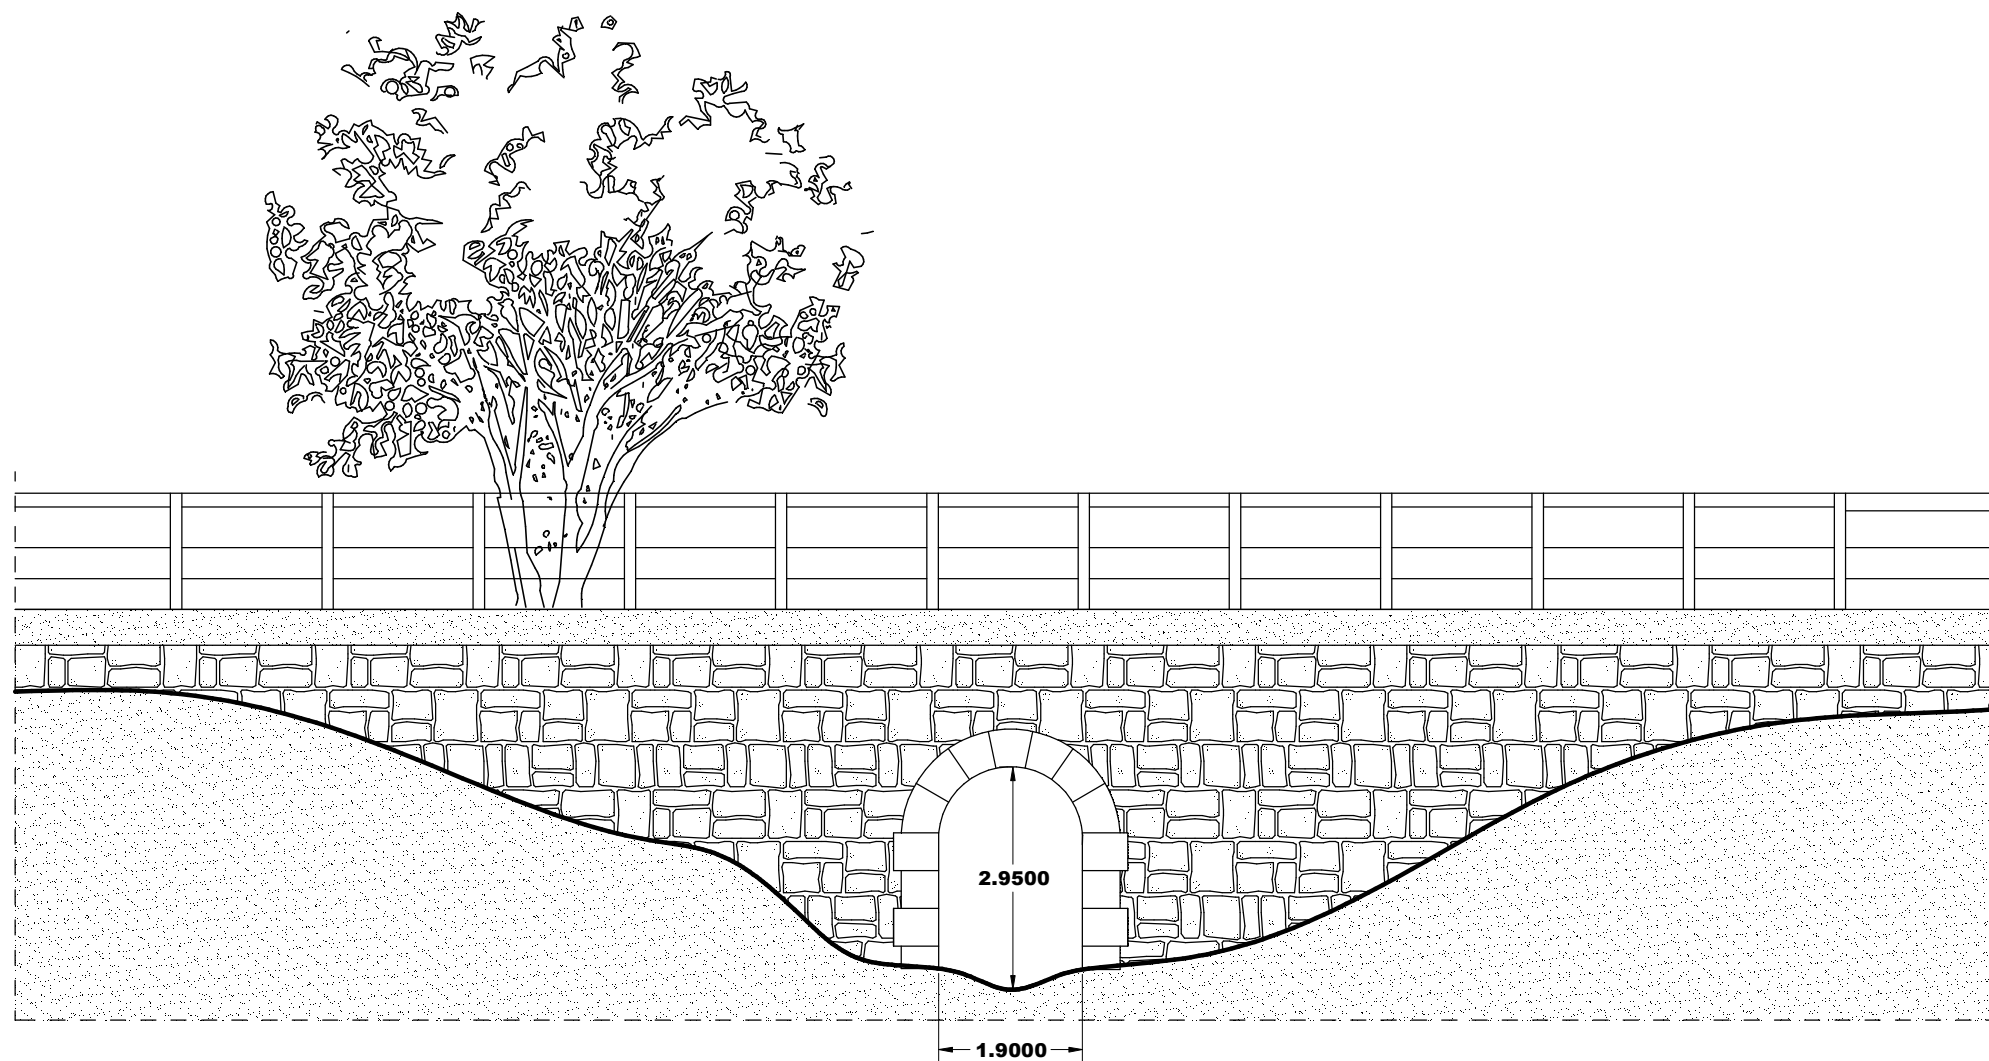

PONTICELLO NELLA SP N°4 AL Km 18+500 - PROGETTO - sezione prospetto scala 1:100



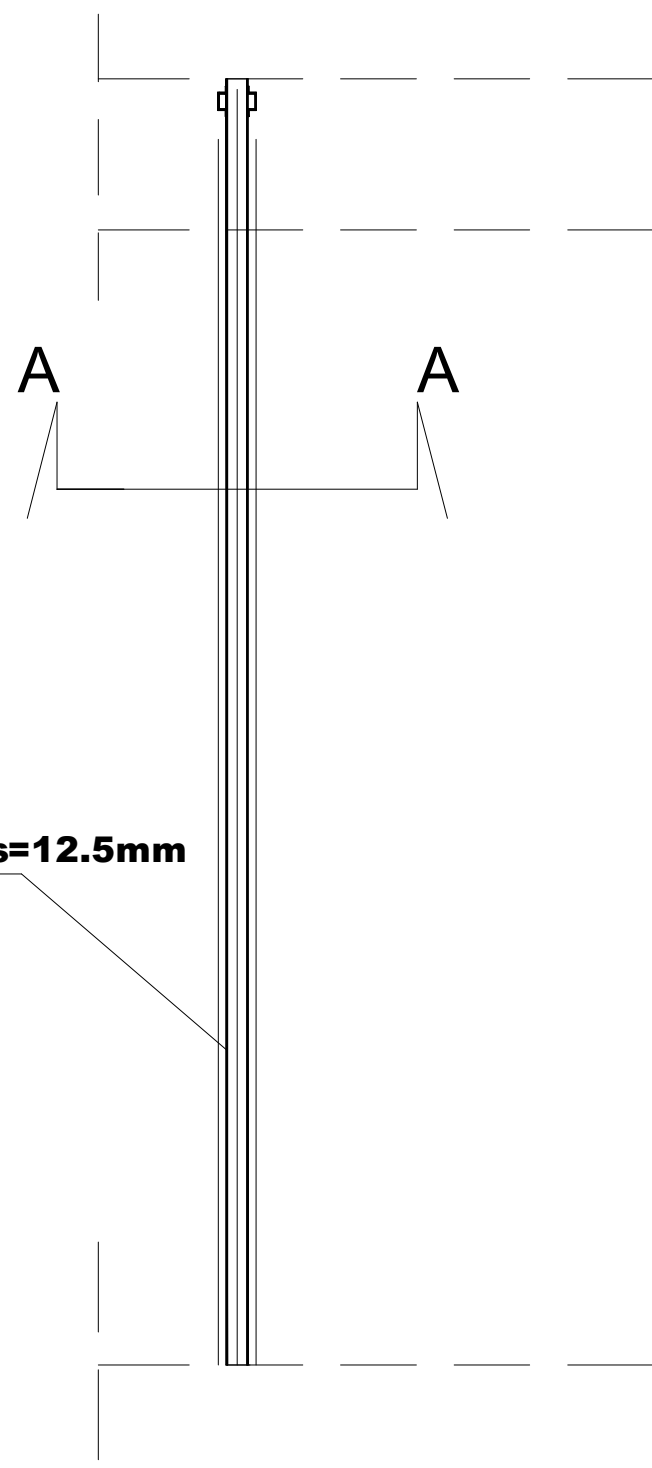

tubolare Ø 146 s=12.5mm

5
5
5
5

10

"maniglie" Ø12 (4/palo) saldate
L=30

CLS

250 mm

tubolare Ø 146mm
s=12.5mm

Sezione A-A



tubolare Ø 146mm s=12.5mm

acciaio S355