



CITTA' METROPOLITANA DI PALERMO

AREA VIABILITA' - EDILIZIA - BENI CULTURALI

DIREZIONE VIABILITA'

S.P.4 "DI PORTELLA DI POIRA": SAN CIPIRELLO - CORLEONE.

S.P. n. 4 "DI PORTELLA DI POIRA": SAN CIPIRELLO - CORLEONE.

LAVORI DI M.S. PER LA SISTEMAZIONE DEL PIANO VIABILE E REALIZZAZIONE DI OPERE DI PRESIDIO E CORREDO IN TRATTI SALTUARI (DAL KM 14+000 A FINE STRADA)

IMPORTO DI €4.748.000,00

CODICE UNICO DI PROGETTO (CUP): D37H19002850001

LIVELLO DI PROGETTAZIONE

PROGETTO ESECUTIVO

REVISIONE N.			

TITOLO ELABORATO

9 DISEGNI OPERE D'ARTE

GRUPPO DI PROGETTAZIONE

IL PROGETTISTA

(Ing. Giacomino Maria Fasulo)

I COLLABORATORI TECNICI

(Geom. Gaetano Restivo)

(Geom. Vincenzo Ajello)

(Ing. Gucciardi Gaspare)

GLI ESECUTORI TECNICI

(Geom. Salvatore Grifo)

(Arch. Vincenza Di Grigoli)

(Geom. Giuseppe Falletta)

(Geom. Franco Mandala)

data 21 GEN. 2020 protocollo

005622

VISTO: IL RUP
(Ing. Claudio Tascone)

VERIFICA:

Come da rapporto conclusivo di cui all'art. 26 del D. Lgs. n. 50 del 18 Aprile 2016 e s.m.i.

n. 026206

del 09 APR. 2020

VISTO: IL RUP
(Ing. Claudio Tascone)

VALIDAZIONE


n. 026211

del 09 APR. 2020


VISTO: IL RUP
(Ing. Claudio Tascone)

GABBIONATE

TIPO H = mt. 1,00

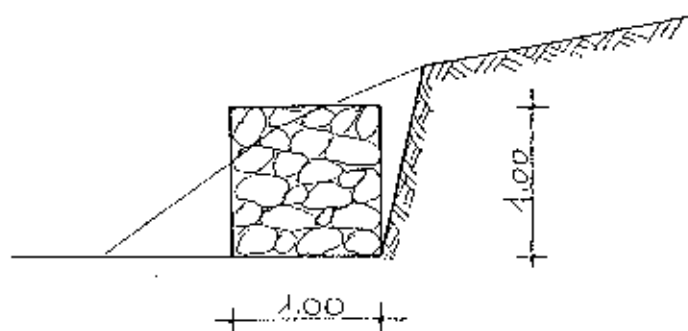


SEZIONE TIPO

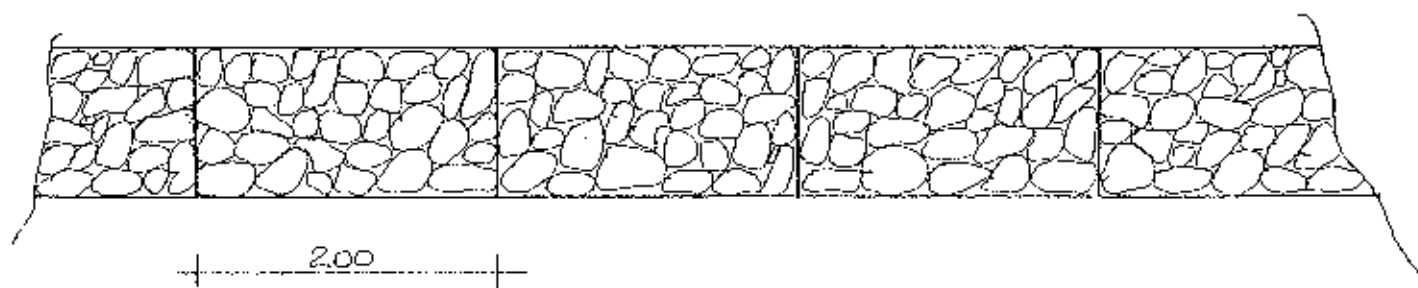


PROFILO

CUNETTA CON SPALLETTA


TIPO H = mt. 0,50

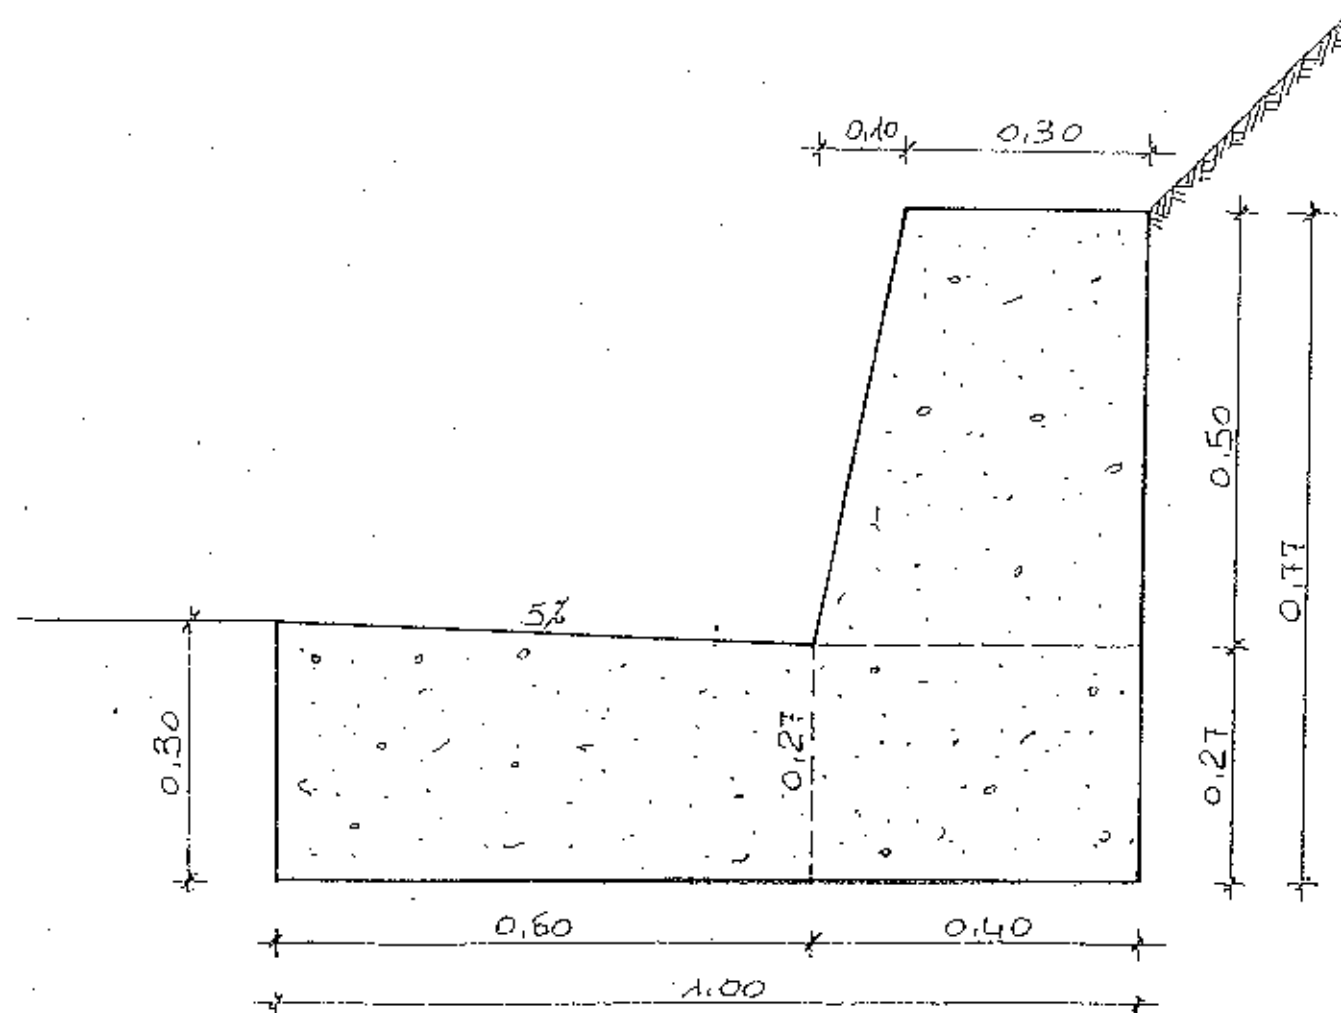

doppia platea in cls per accessi laterali

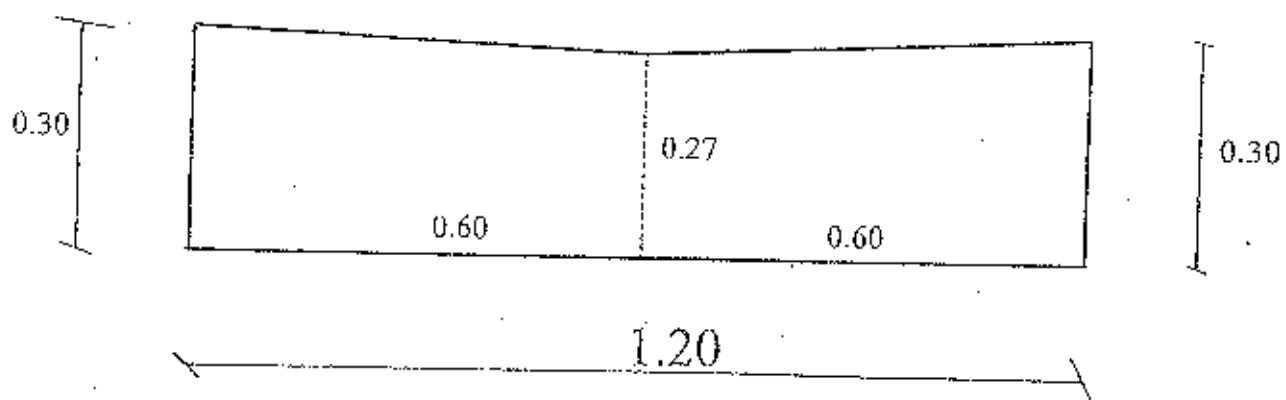

CASSONETTO STRADALE

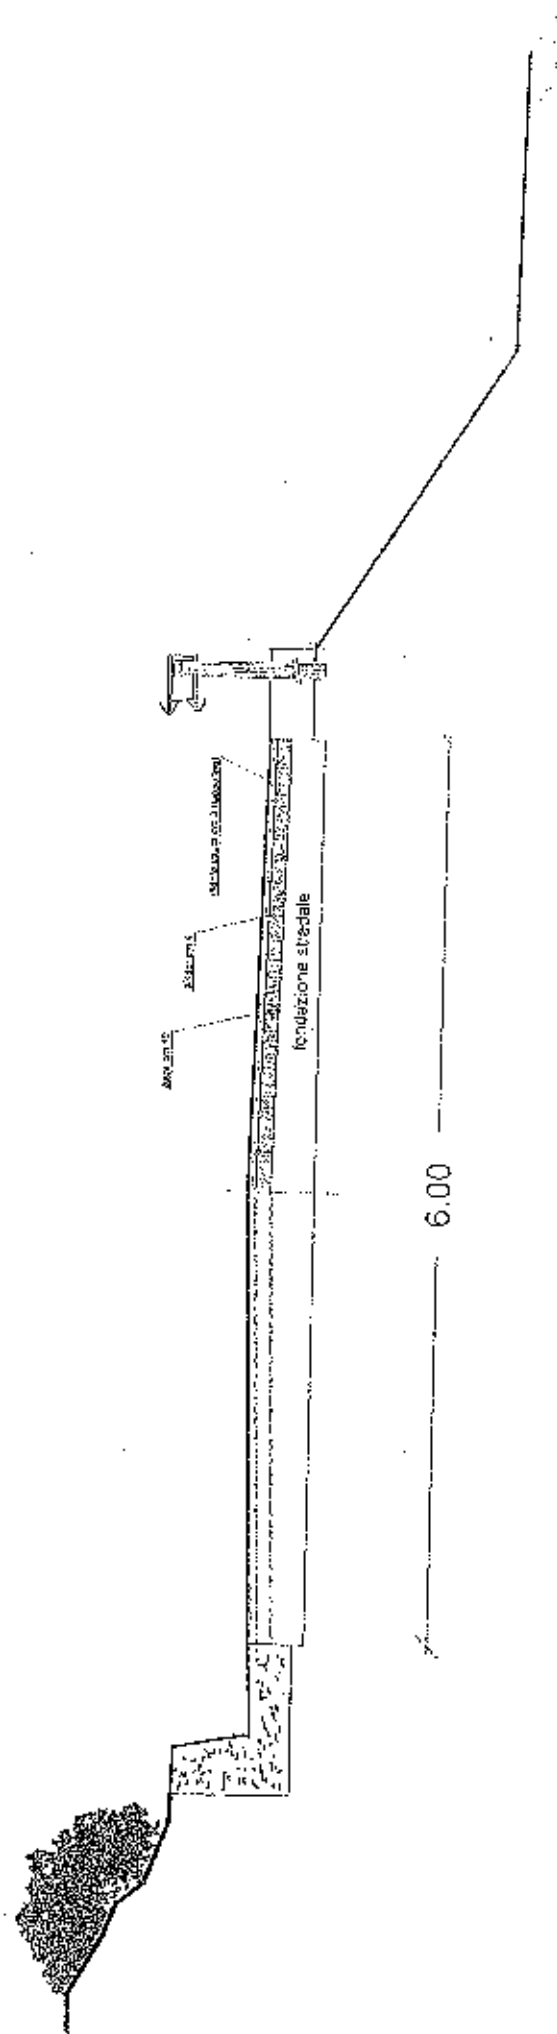

sezione tipo



CITTA' METROPOLITANA DI PALERMO


AREA Viabilità – Edilizia – Beni Culturali

Direzione Viabilità

INTERVENTO

KM.CA 14+000



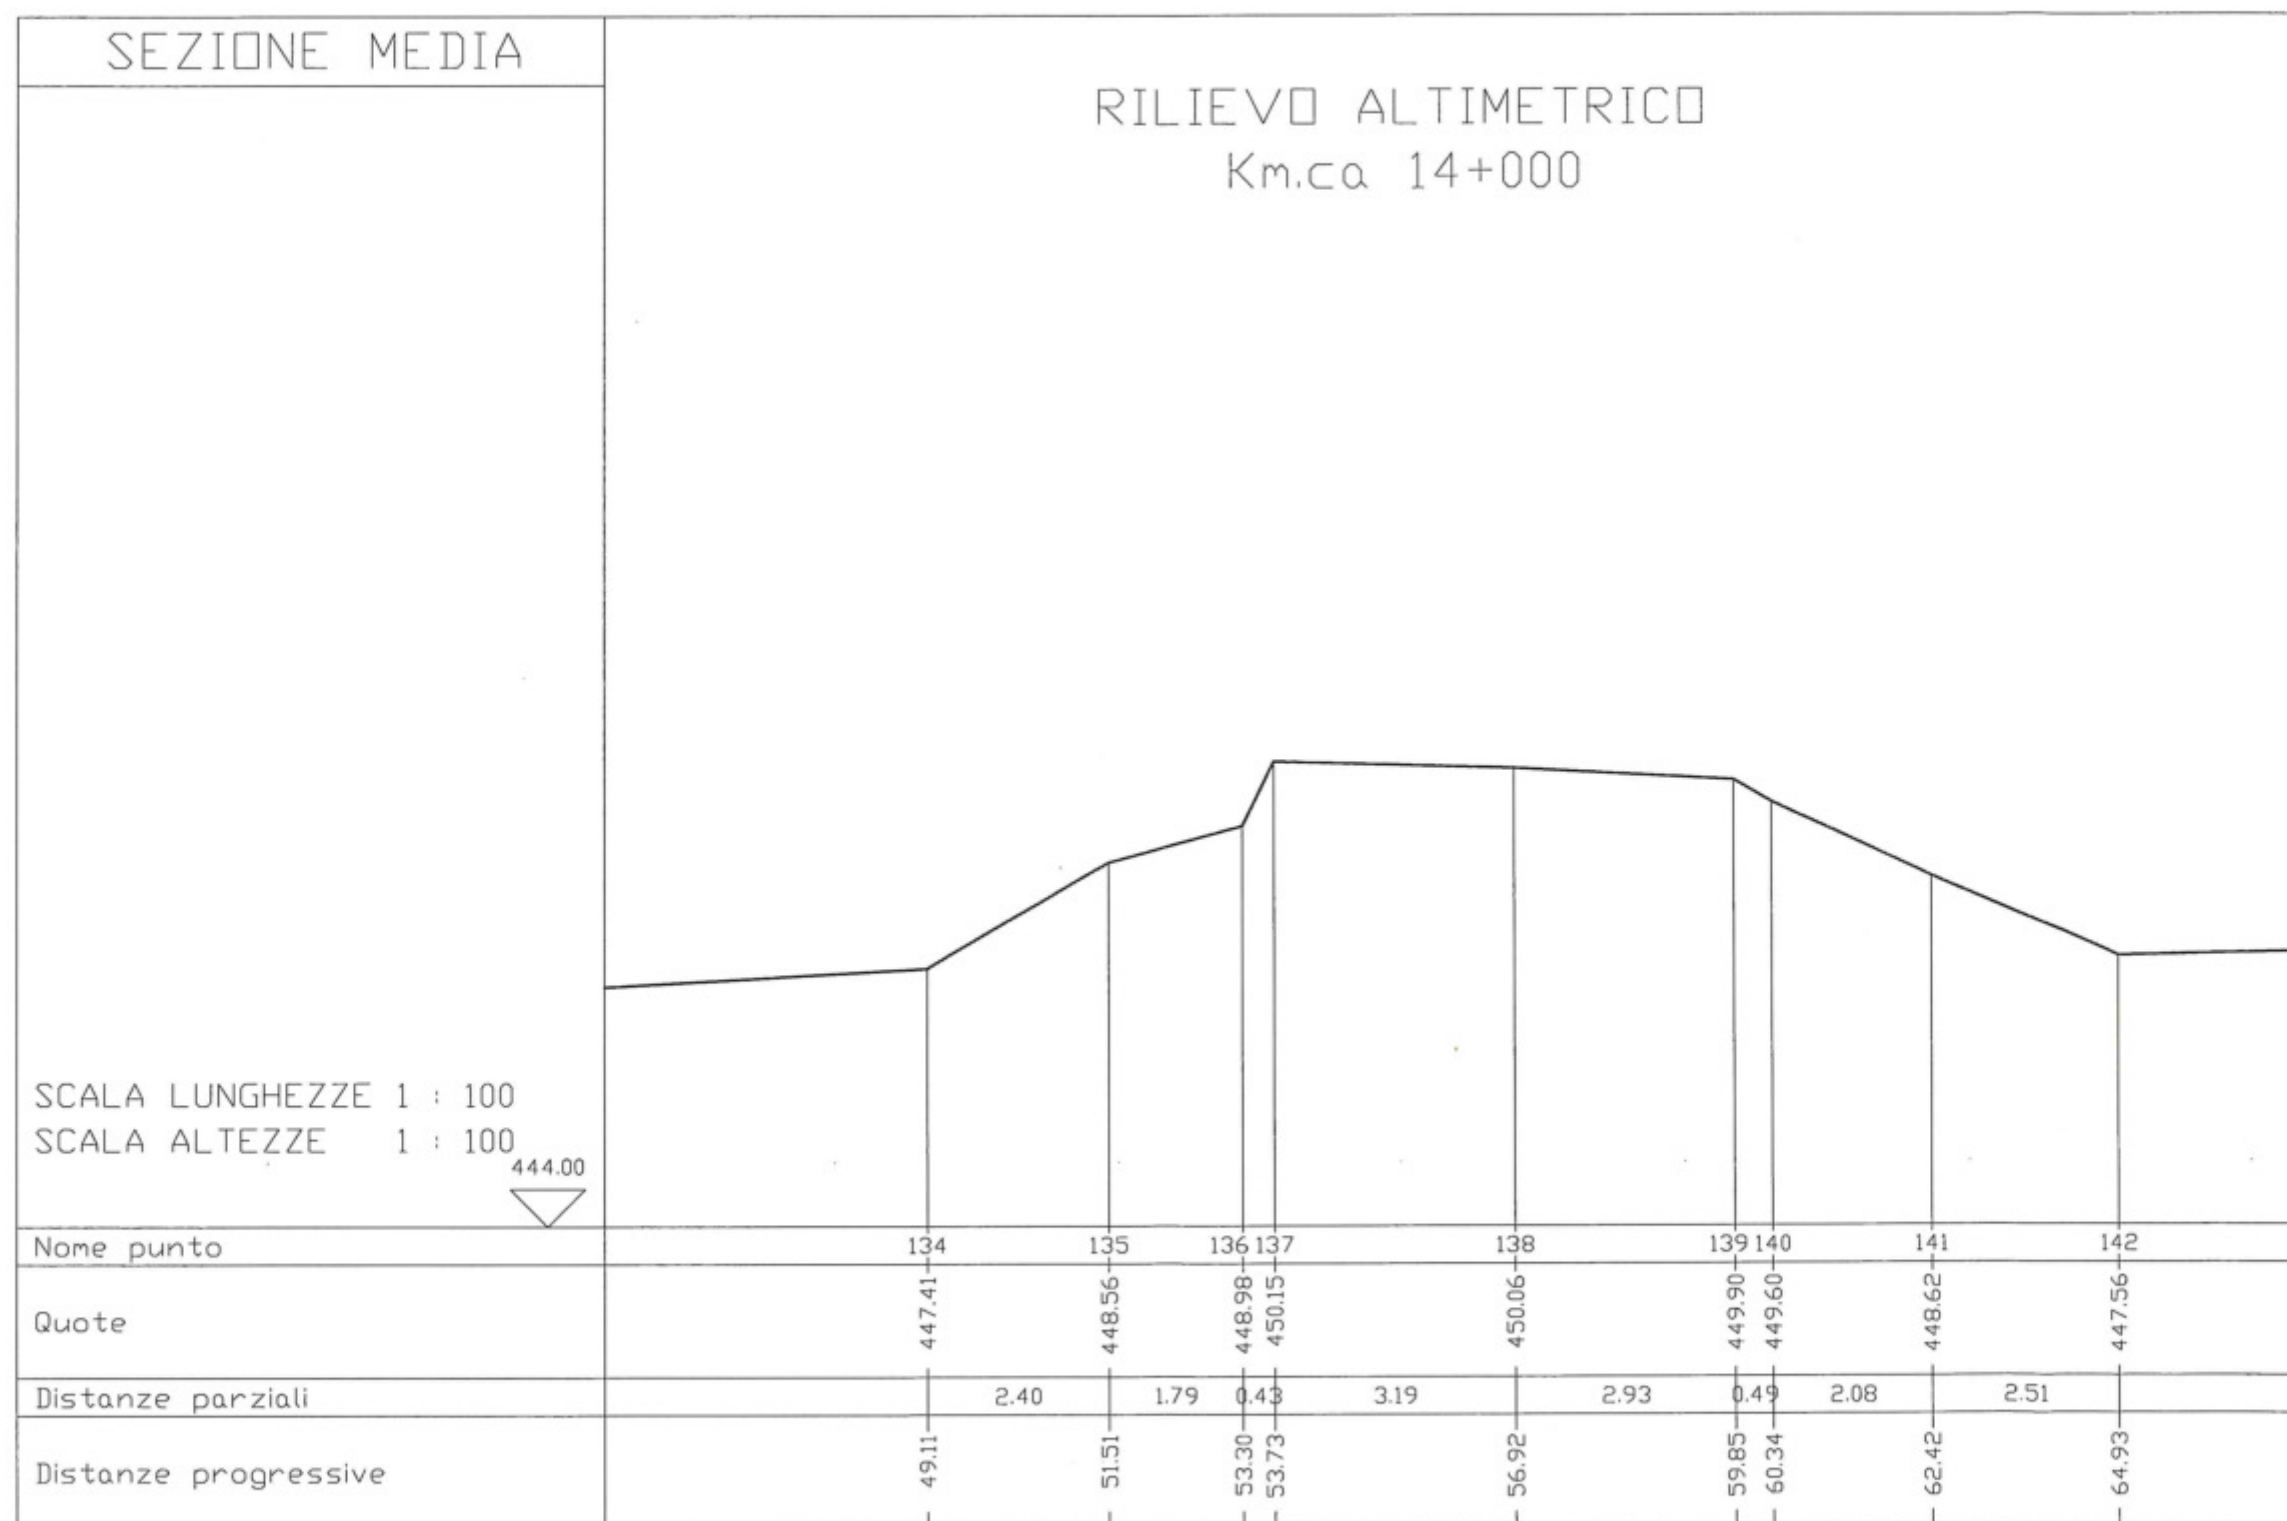

SEZIONE MEDIA

Km.ca 14+000

INTERVENTI PREVISTI

SCALA LUNGHEZZE 1 : 100
SCALA ALTEZZE 1 : 100

444.00

Nome punto	134	135	136	137	138	139	140	141	142
Quote	447.41	448.56	448.98	450.15	450.26	449.97	449.63	448.62	447.56
Distanze parziali		2.40	1.79	0.43	3.19	2.92	0.49	2.08	2.51
Distanze progressive	49.11	51.51	53.30	53.73	56.92	59.85	60.34	62.42	64.93

Km.ca 14+000

