



Convenzione D.D. n°15 del 8/05/2019
tra la Città Metropolitana di Palermo
l'Unione dei Comuni "Madonie" e
l'Ufficio Speciale per la Progettazione

REGIONE SICILIANA
PRESIDENZA



UNIONE DEI COMUNI
"MADONIE"



CITTA' METROPOLITANA DI
PALERMO



VISTI ED APPROVAZIONI

Città Metropolitana di Palermo
Area Viabilità-Edilizia-BB.CC.
Direzione Viabilità

VISTO:

Si convalida e si esprime parere
favorevole all'approvazione tecnica

n° _____ del _____

IL RUP


ing. Elio Venturella

PROGETTO ESECUTIVO

Lavori di sistemazione e messa in sicurezza in tratti saltuari del
piano viario nel tratto della S.P. n° 60 compreso tra Gangi fino al B°
Calabrò e nel tratto della S.P. n°52 compreso tra Borrello e Finale

CUP : D36G18000700006

CIG :

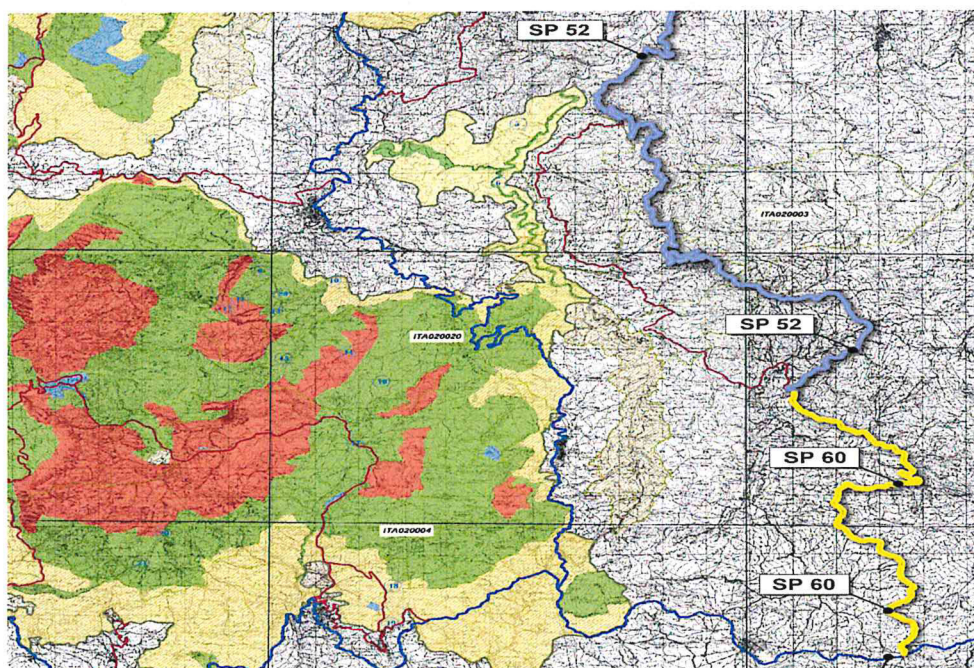

Palermo, li

C 04.02

SP 60 Km 28+150 – Stato di fatto

REVISIONE	DATA	SCALA
01	21 MAG. 2020	

Gruppo di Progettazione:

Progettista ing. Leonardo Santoro

Progettista ing. Raul Gavazzi

Progettista geol. Salvaore Puccio




Coord. Sicurezza geom. Francesco Pijo Sunseri



C.T.P. arch. Lorenzo La Mantia


C.T.P. geom. Salvatore Chiommio


C.T.P. geol. Francesco Manuli



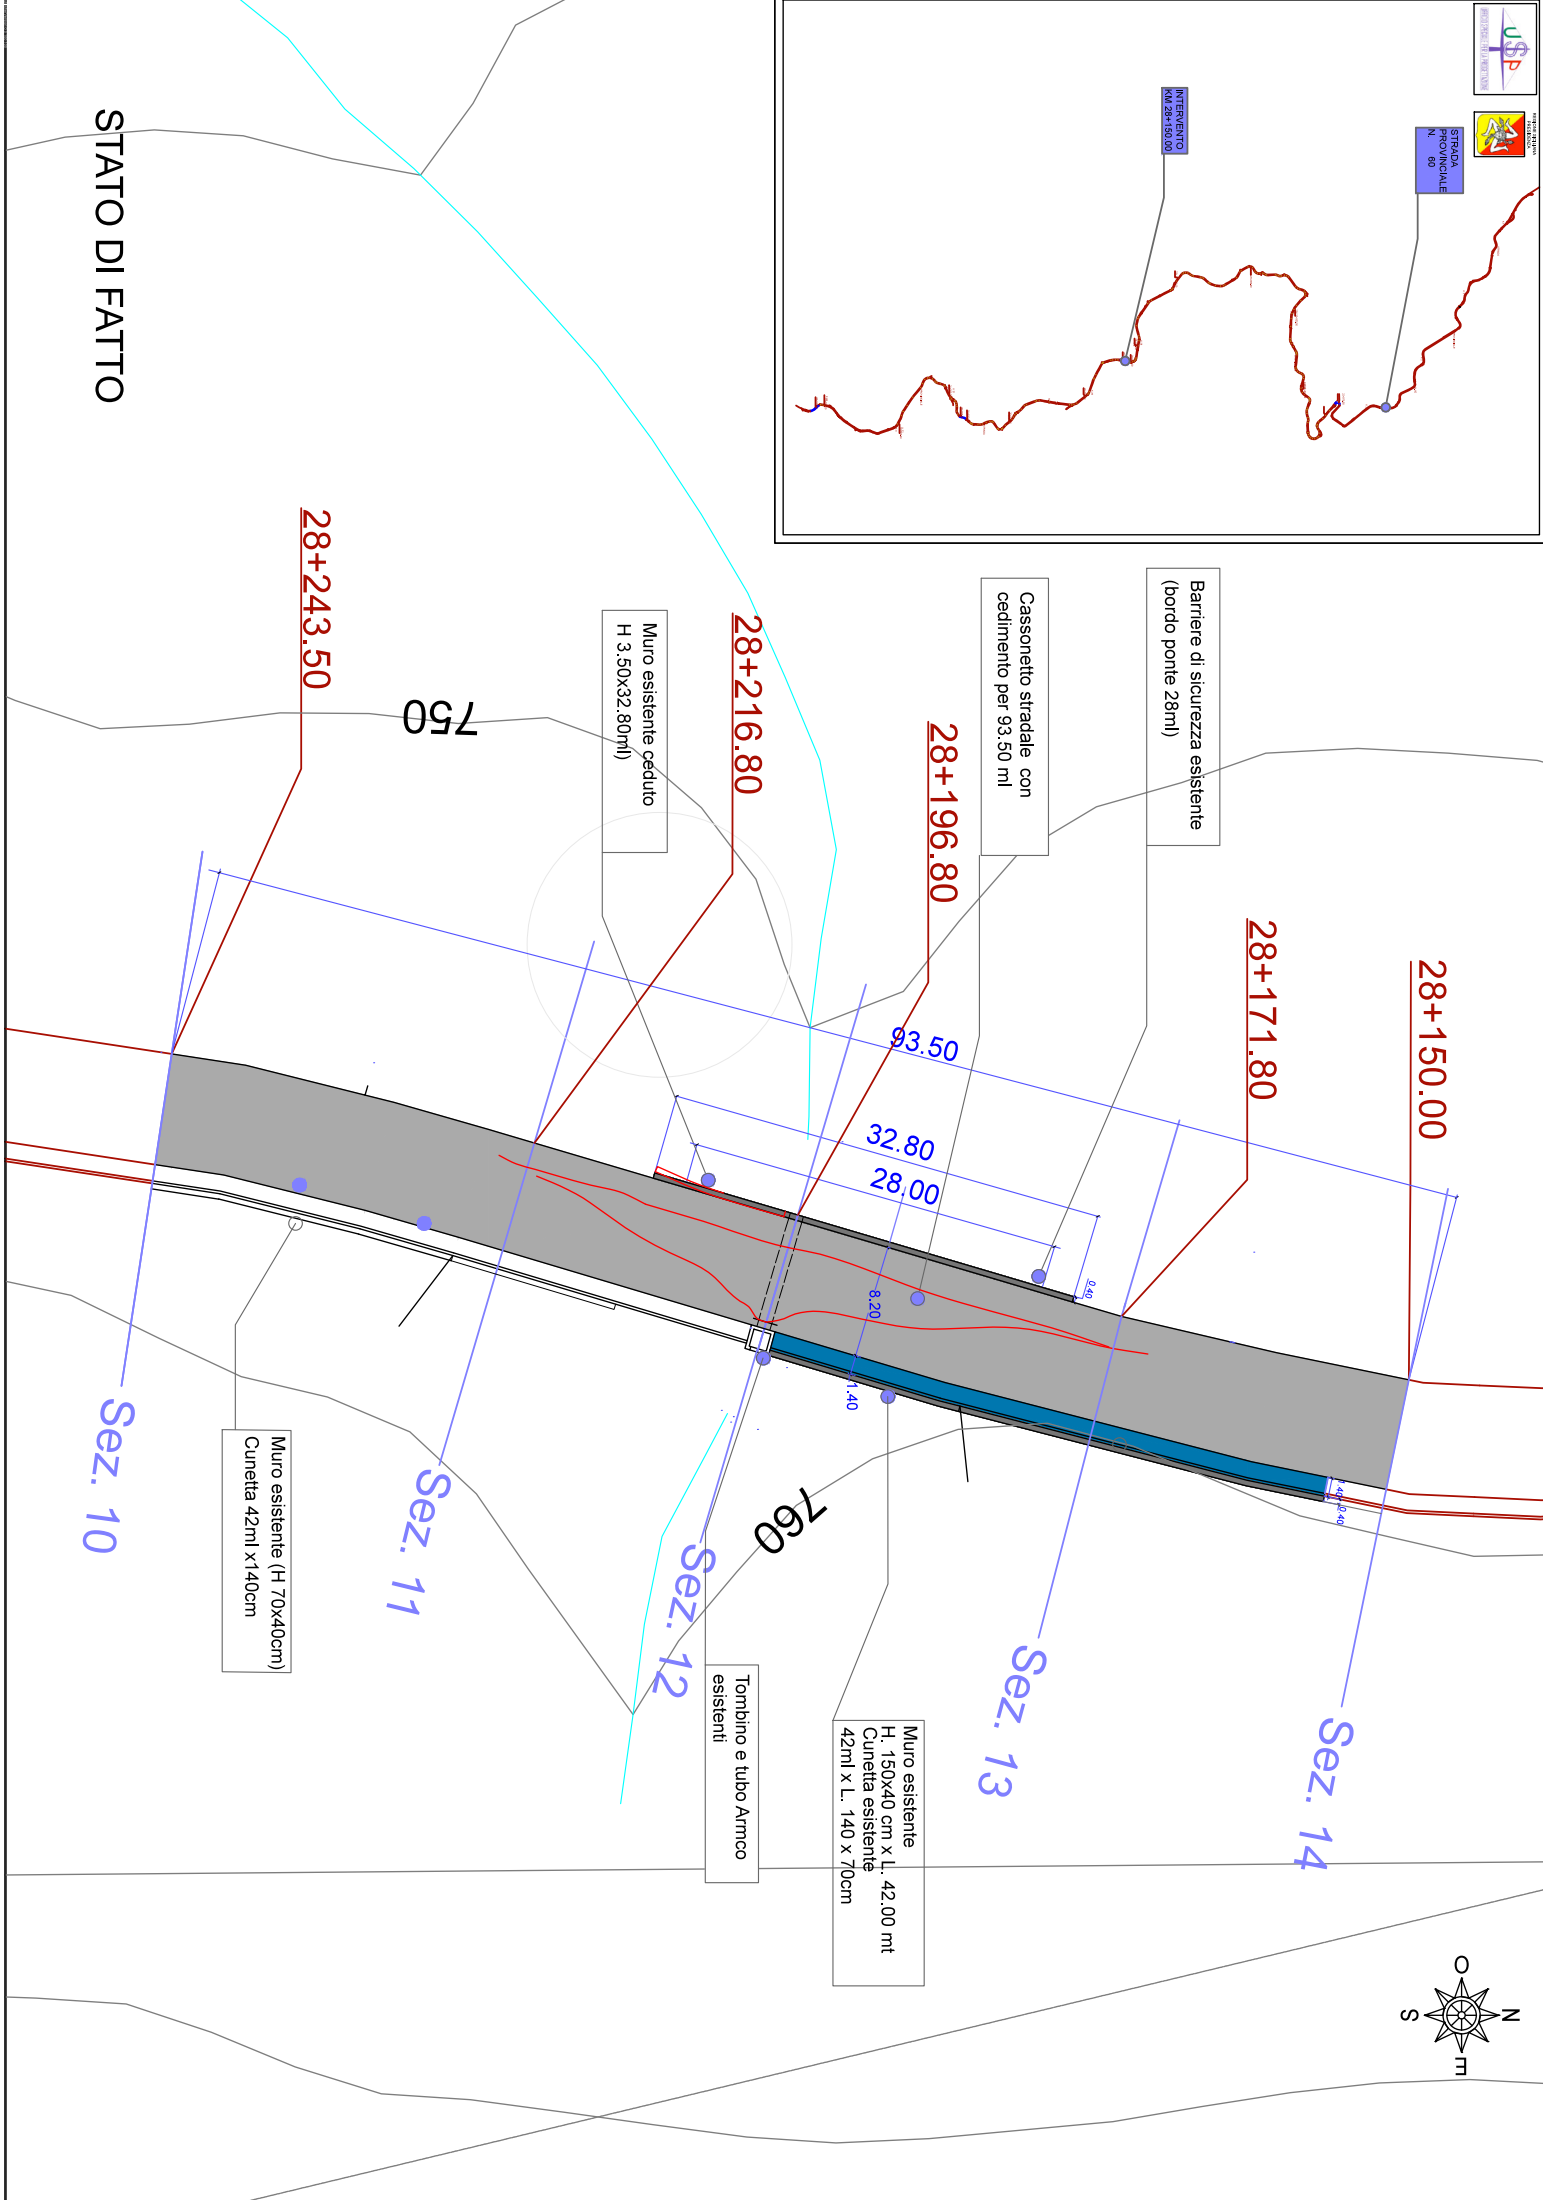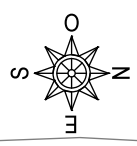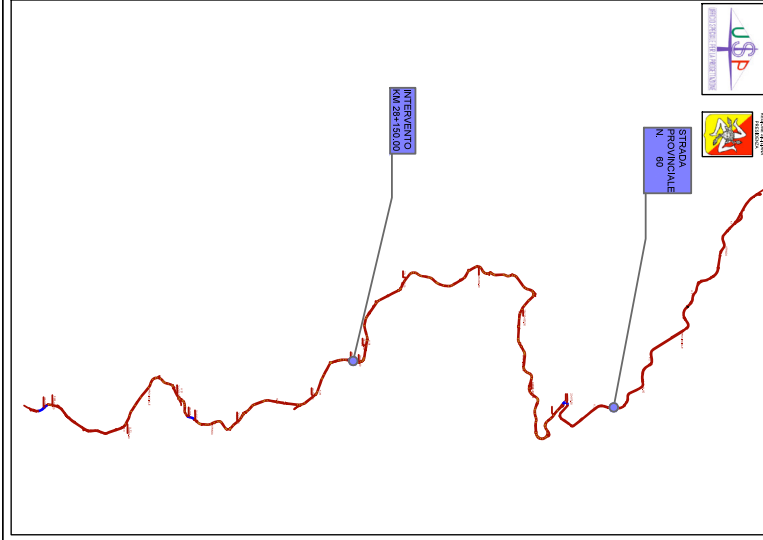


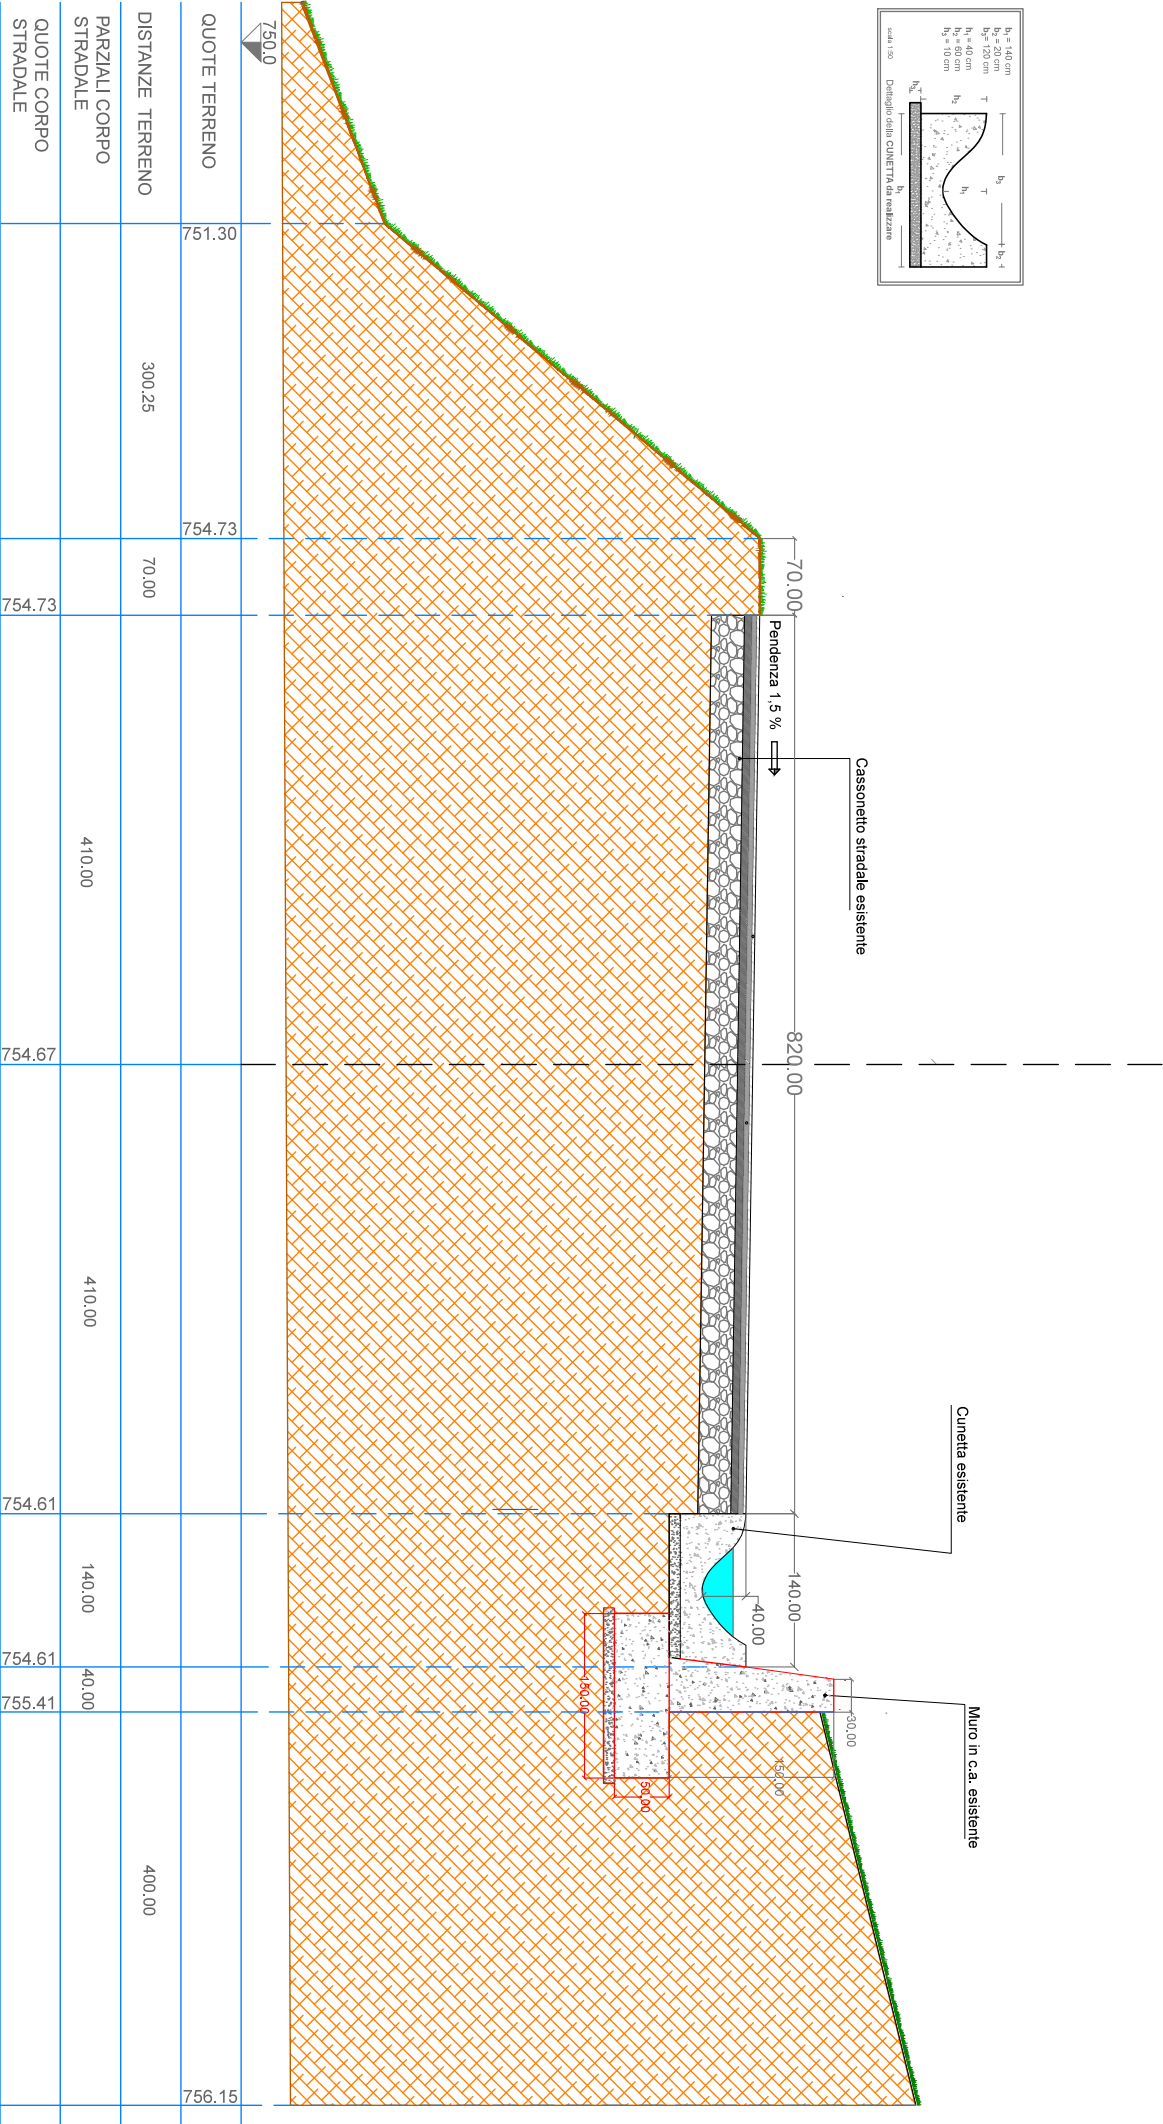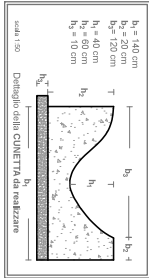


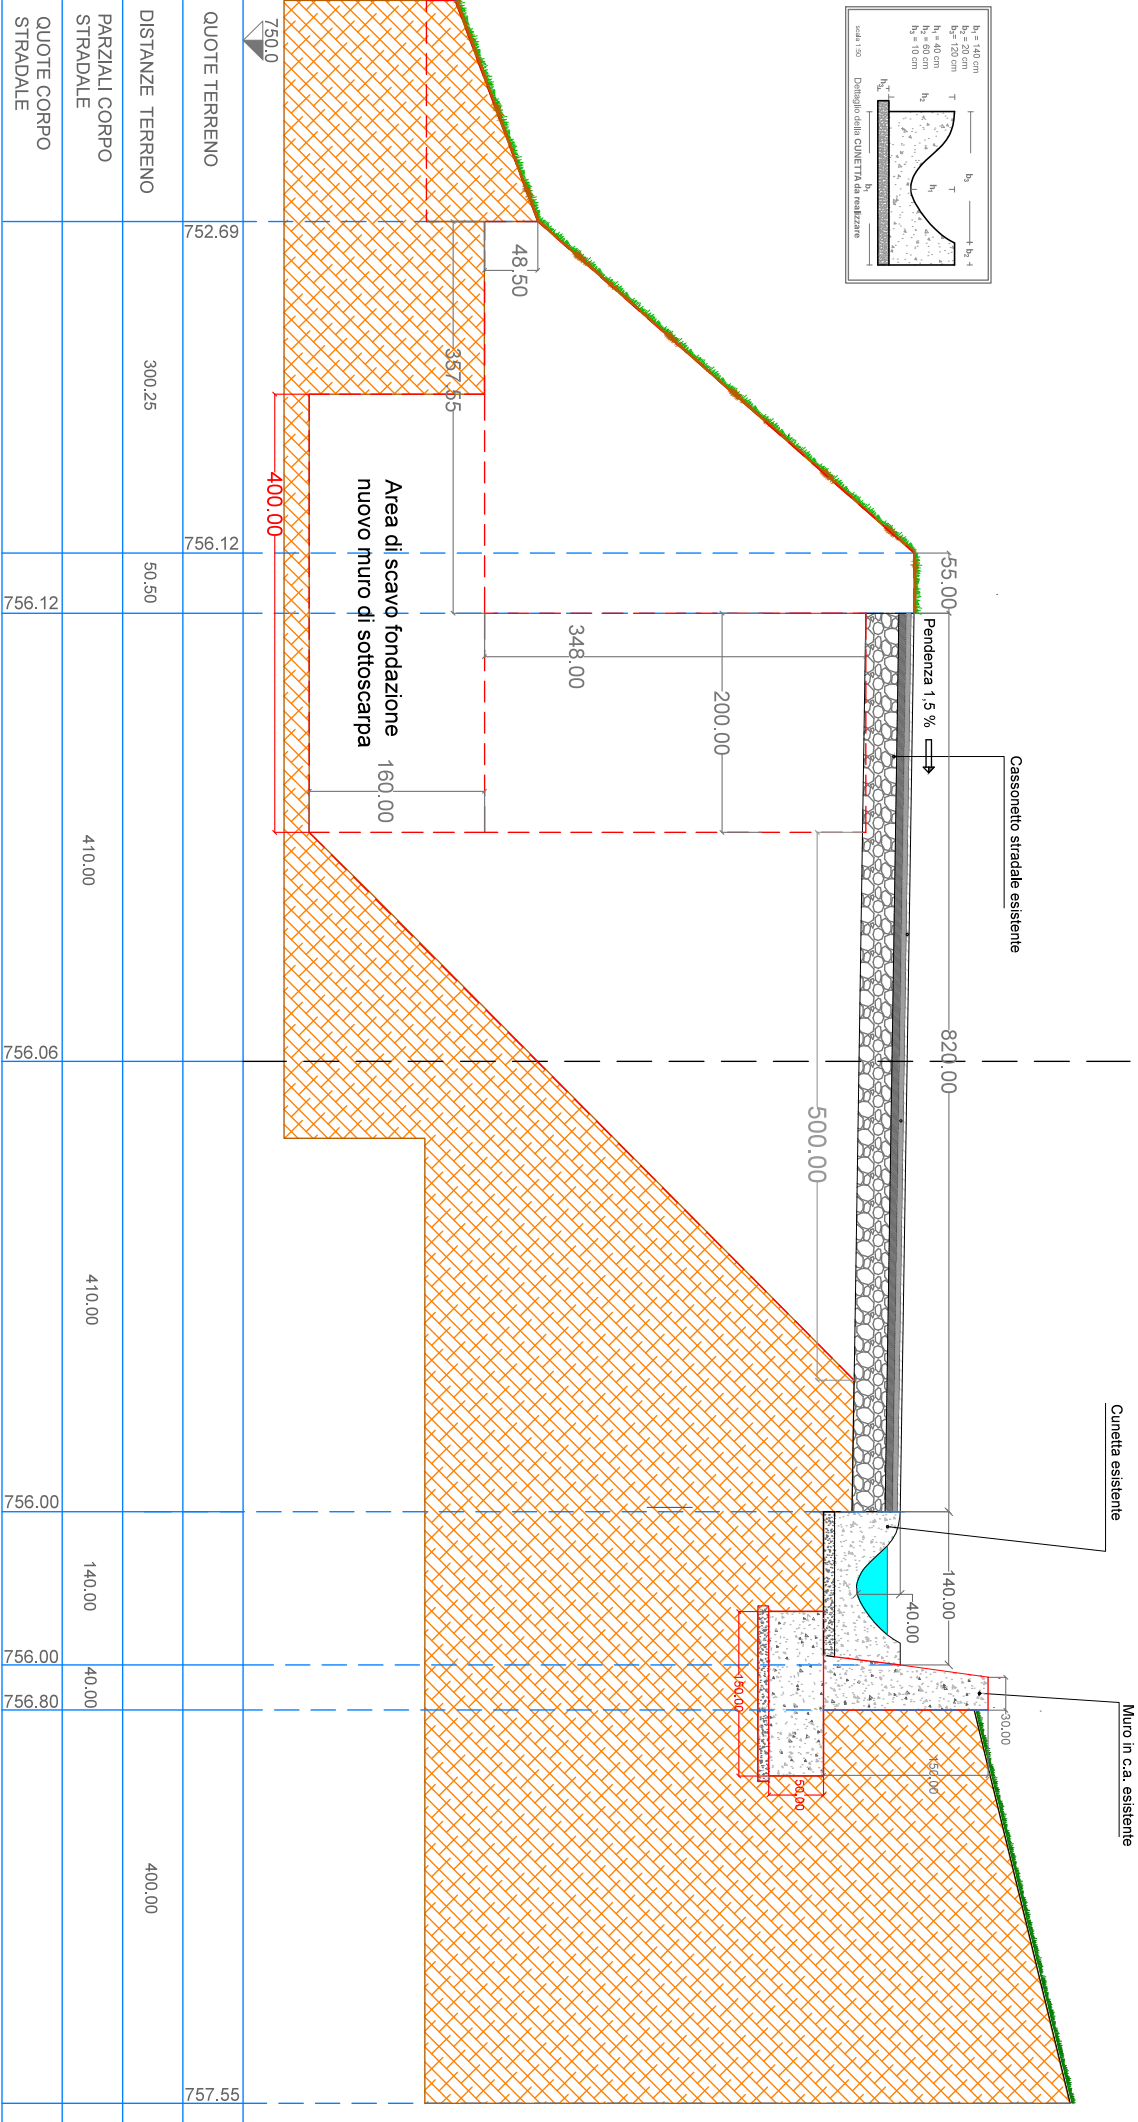

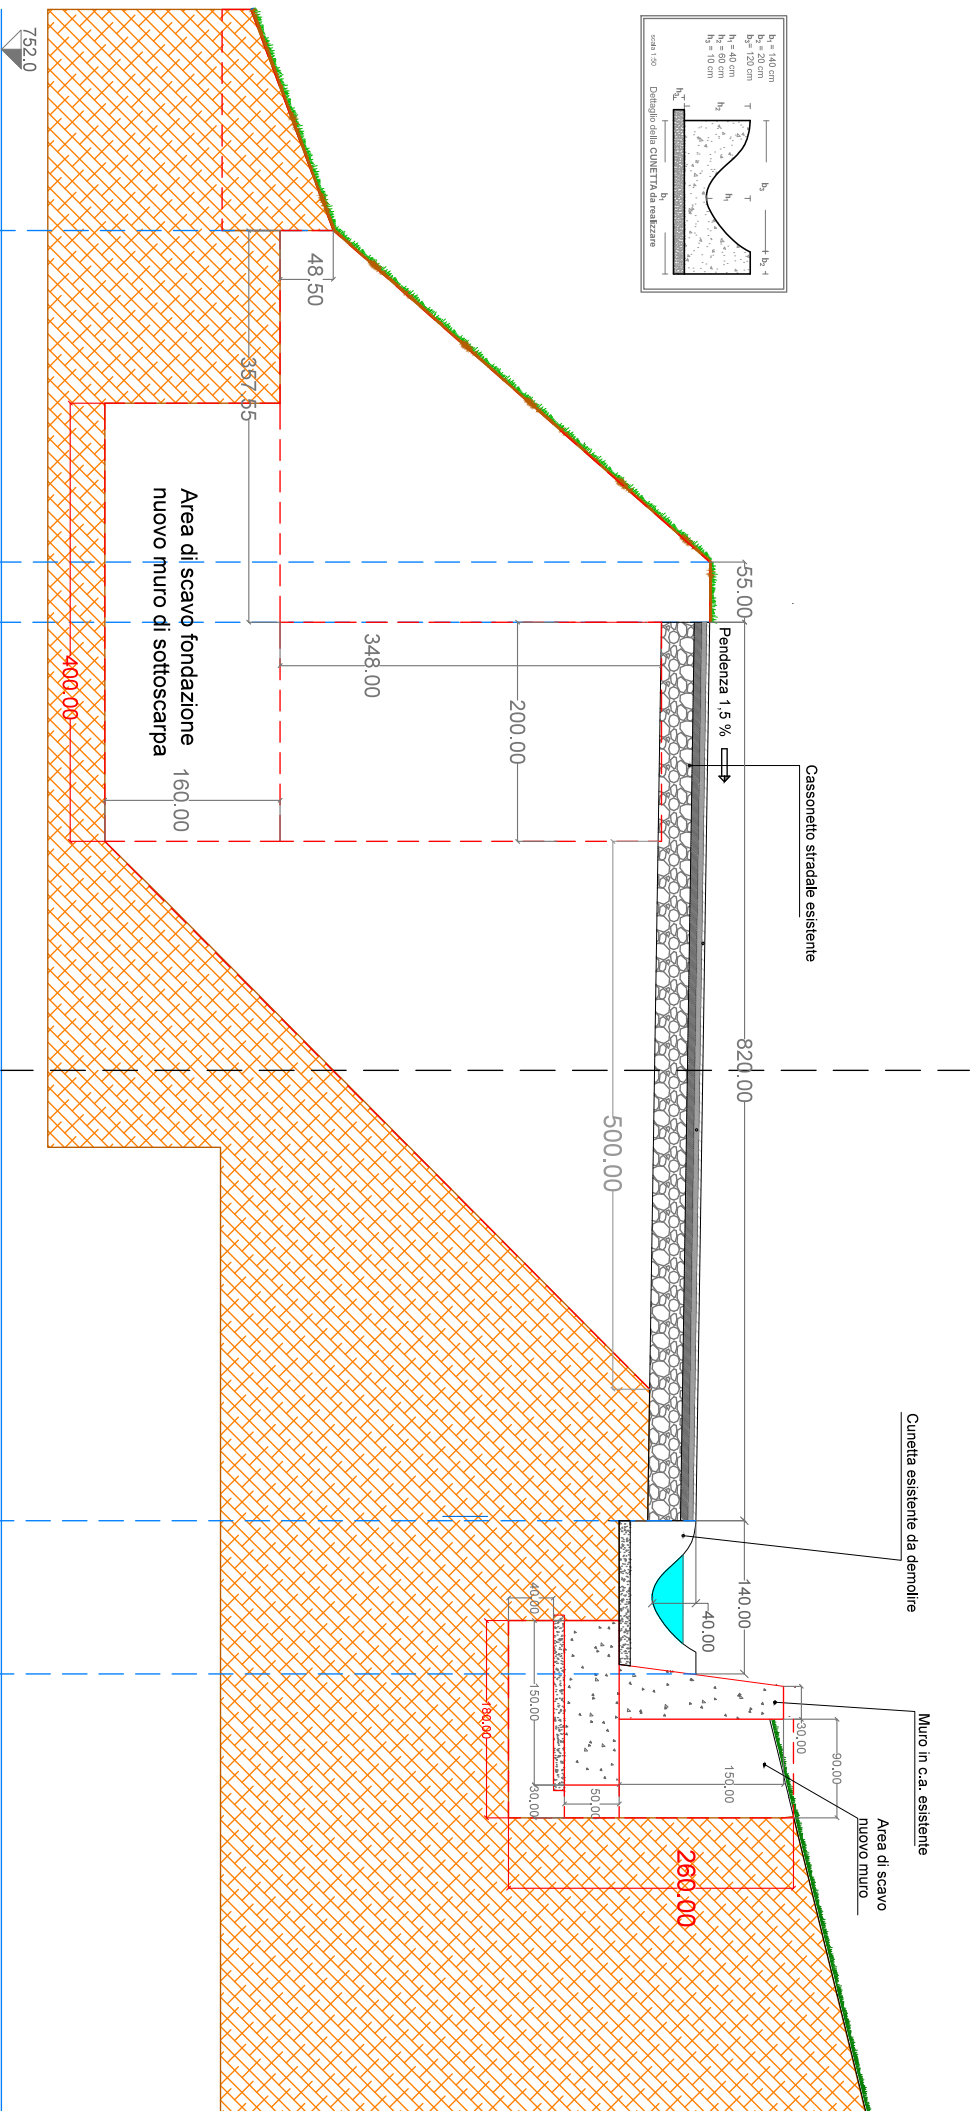

QUOTE TERRENO	755.28	758.46				759.88
DISTANZE TERRENO	300.25	50.50				400.00
PARZIALI CORPO STRADALE			410.00	410.00	140.00	
QUOTE CORPO STRADALE		758.46	758.40	758.34	758.34	

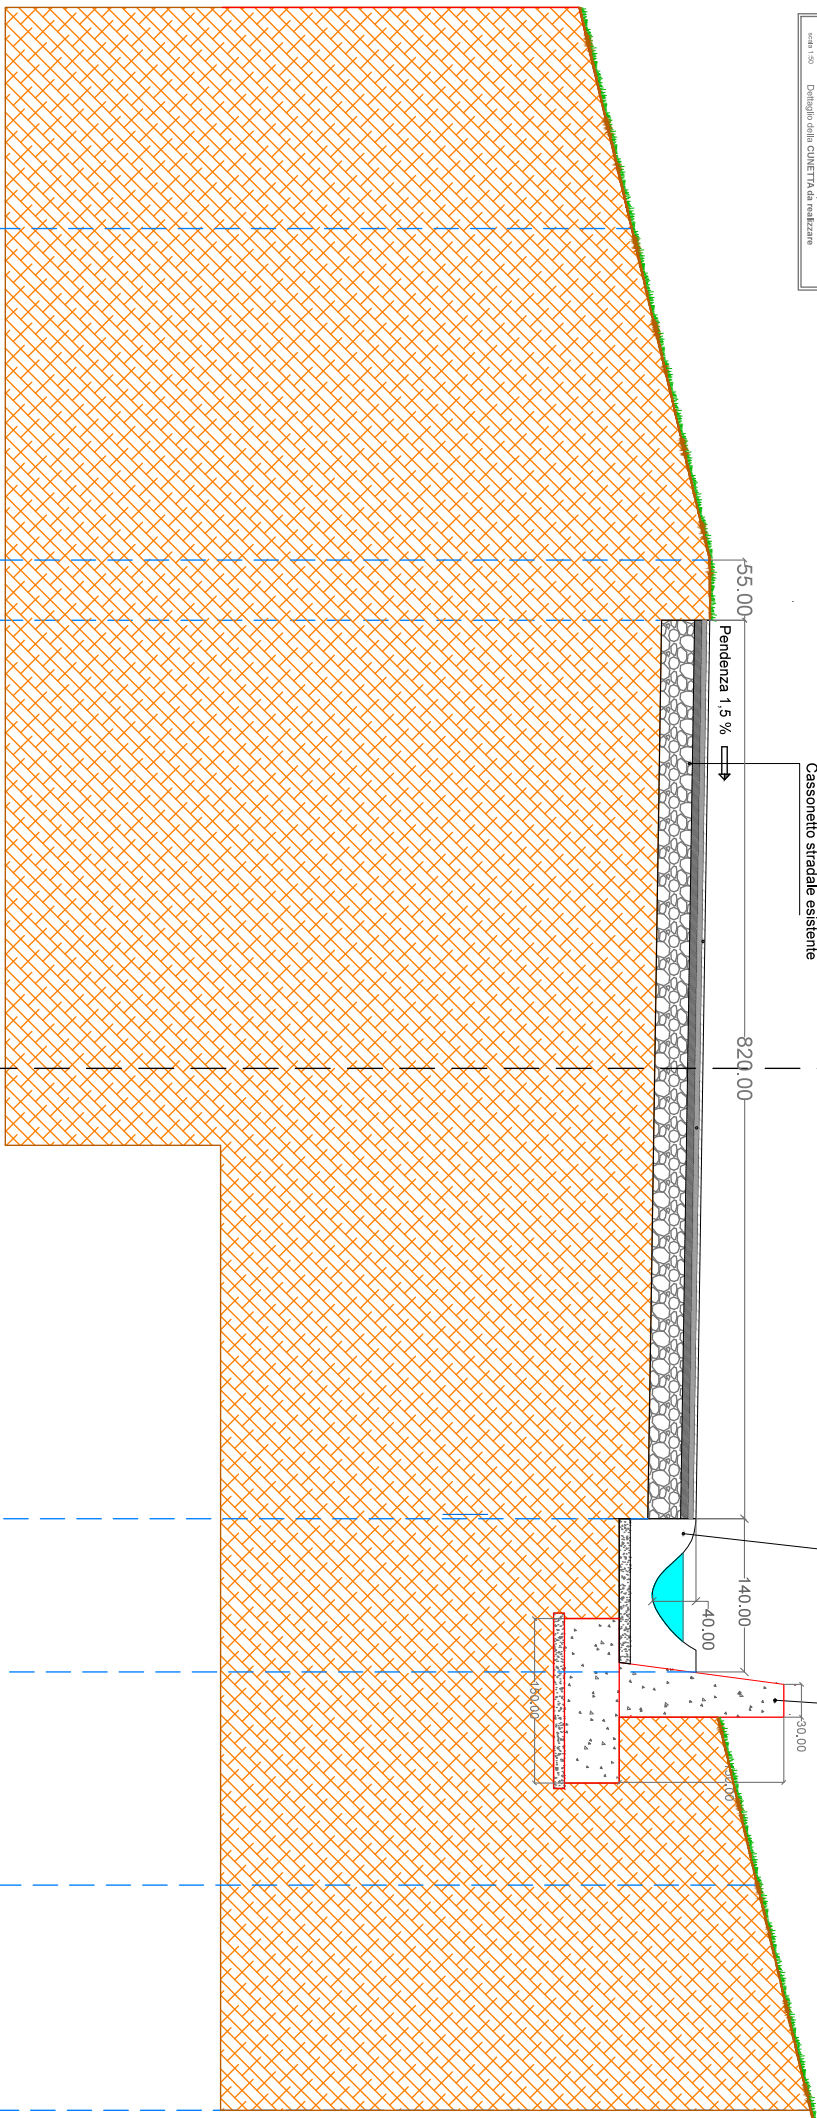[illegible]

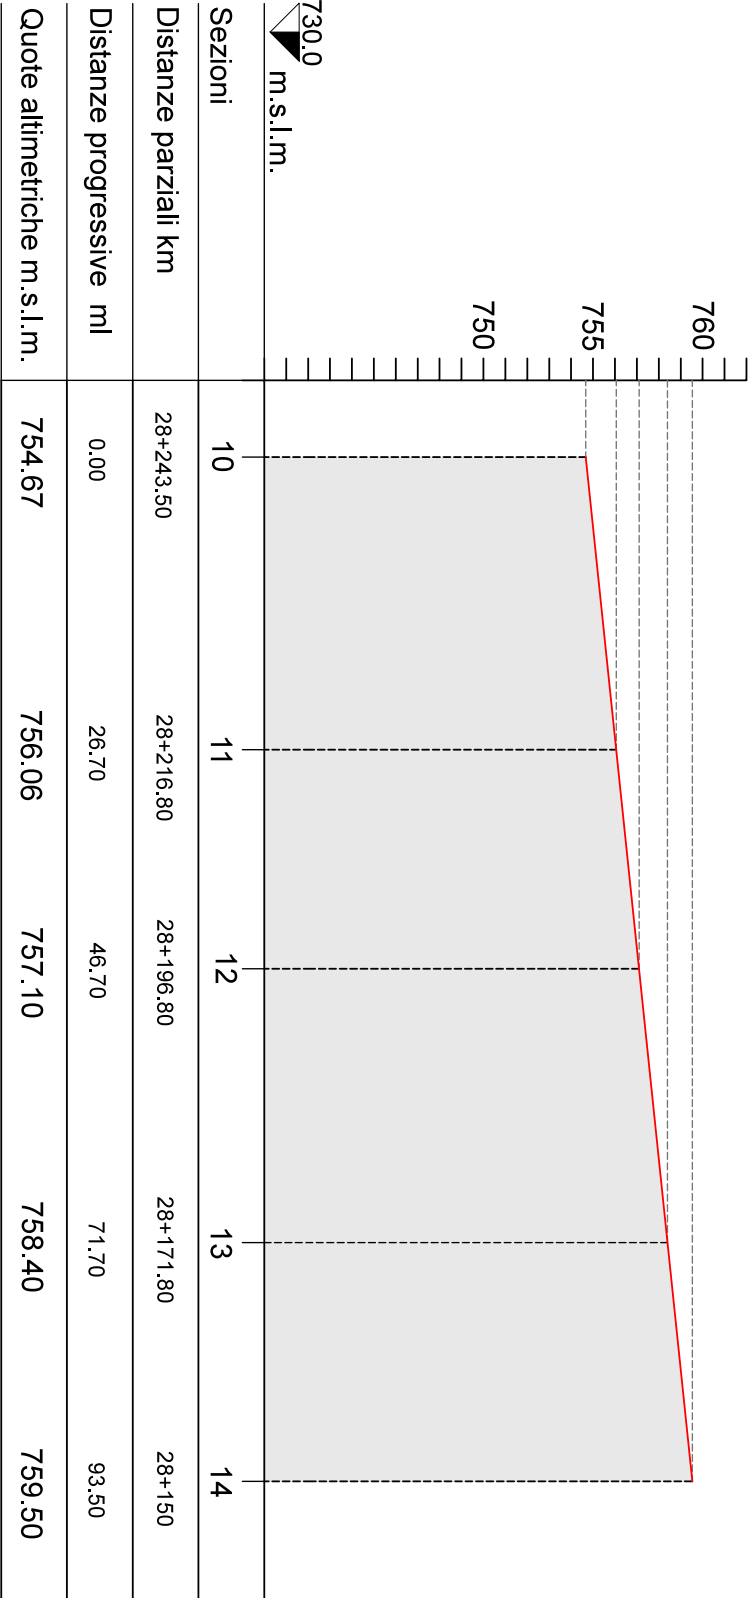

SCALA 1 : 500