



Convenzione D.D. n°15 del 8/05/2019
tra la Città Metropolitana di Palermo
l'Unione dei Comuni "Madonie" e
l'Ufficio Speciale per la Progettazione

REGIONE SICILIANA
PRESIDENZA



UNIONE DEI COMUNI
"MADONIE"



CITTÀ METROPOLITANA DI
PALERMO



VISTI ED APPROVAZIONI

Città Metropolitana di Palermo
Area Viabilità-Edilizia-BB.CC.
Direzione Viabilità

VISTO:

Si convalida e si esprime parere
favorevole all'approvazione tecnica

n° _____ del _____

IL RUP


ing. Elio Venturella

PROGETTO ESECUTIVO

Lavori di sistemazione e messa in sicurezza in tratti saltuari del
piano viario nel tratto della S.P. n° 60 compreso tra Gangi fino al B°
Calabrò e nel tratto della S.P. n°52 compreso tra Borrello e Finale

CUP : D36G18000700006

CIG :

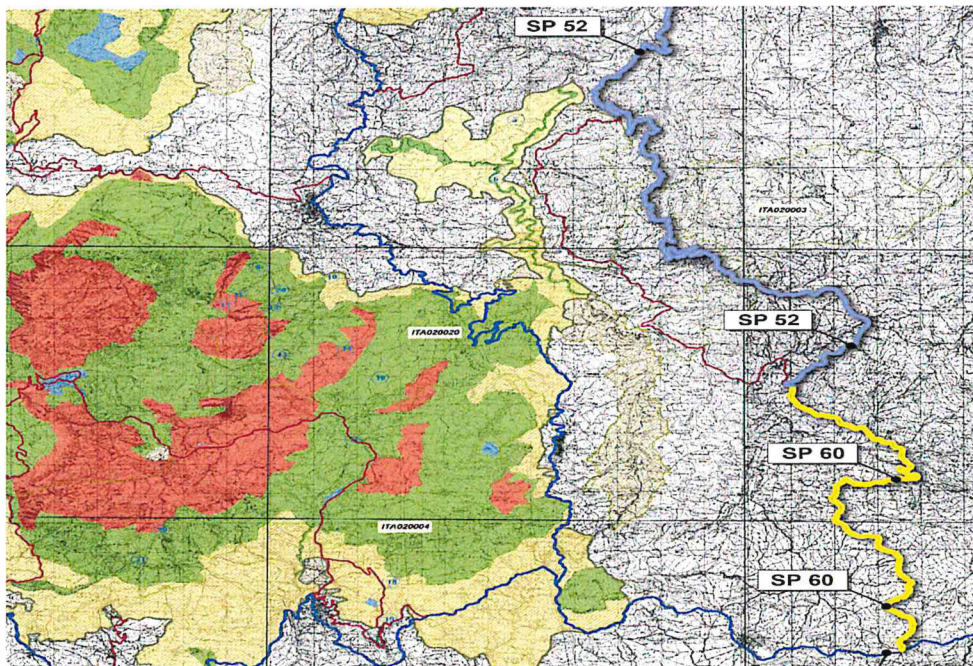

Palermo, li

C 04.03

SP 60 Km 30+600 – Stato di fatto

REVISIONE	DATA	SCALA
01	21 MAG. 2020	

Gruppo di Progettazione:

Progettista ing. Leonardo Santoro

Progettista ing. Raul Gavazzi

Progettista geol. Salvaore Puccio


Coord. Sicurezza geom. Francesco Pjo Sunseri

C.T.P. arch. Lorenzo La Mantia

C.T.P. geom. Salvatore Chiommino

C.T.P. geol. Francesco Manuli




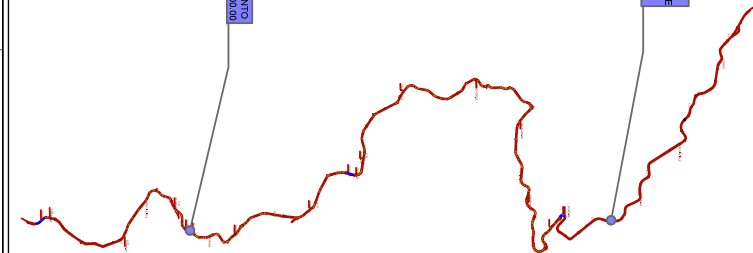

Posizione del tratto di strada
prima della frana.

La strada a seguito della
frana è in parte in battuto
di terra per una lung. di
74 mt.
Il muro e la cunetta lato
monte sono stati distrutti
in parte.

Posizione del Muro in c.a.
h70x40 cm L. 42 mt
Muro prefabbricato in c.a.
h. 250 cm per 56 mt
crollato a seguito della frana L.M.
con cunetta Largh. 70 cm

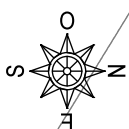

730

30+600.00

7.50

0.70
0.40

42.00

74.00

720

98.00

56.00

30+660.75

30+638.50

30+698.00

Sez. 06


Sez. 07

Sez. 08

Sez. 09

STATO DI FATTO

QUOTE TERRENO		Distanze		PARZIALI CORPO STRADALE		QUOTE CORPO STRADALE	
720.0		722.46	76.00	182.00			
		723.44					
		723.88					
		723.88					
		720.36					
		723.76					
		723.70					
		724.40					
		724.58					

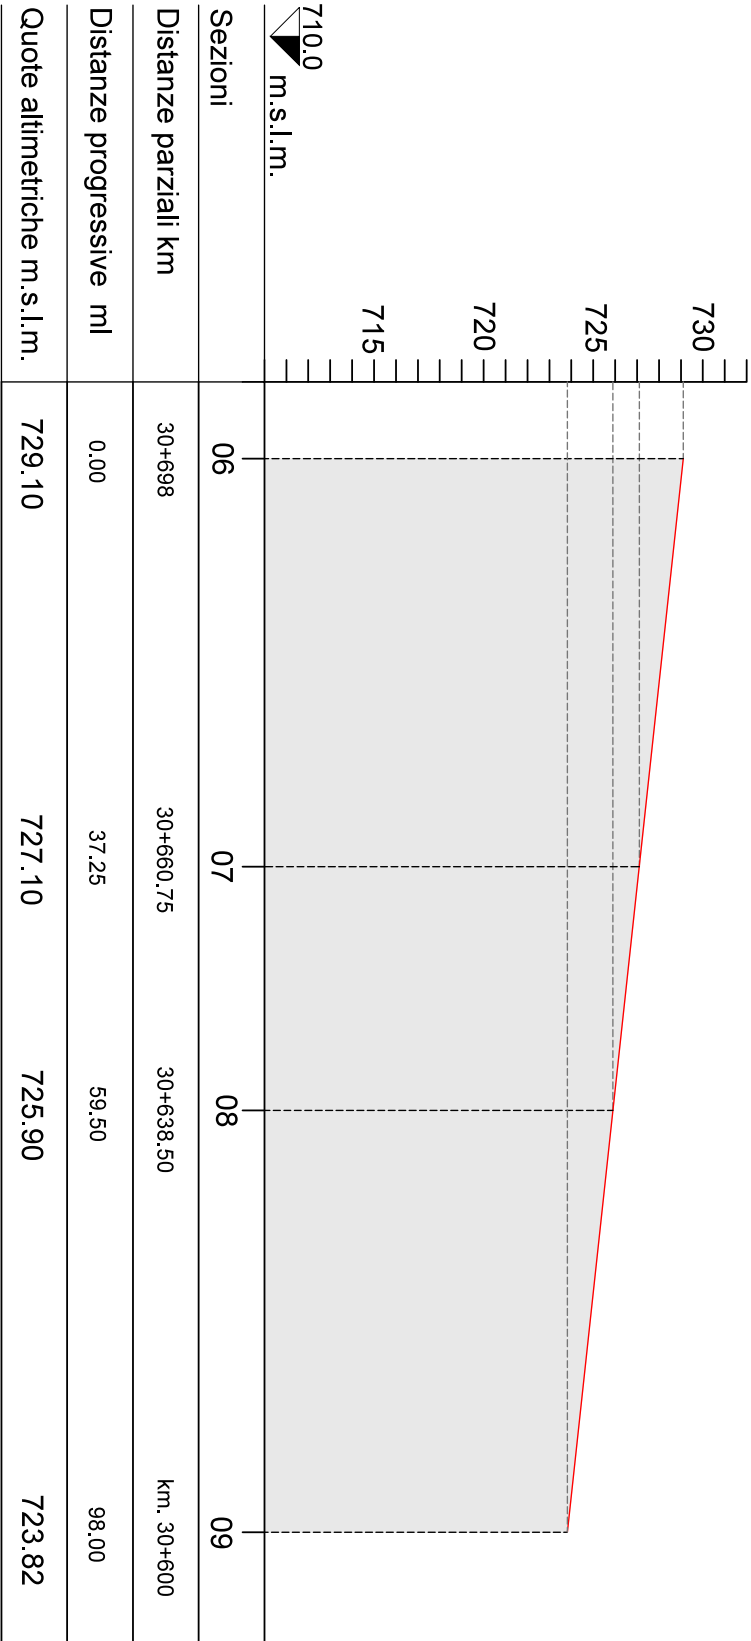

SCALA 1 : 500