



Convenzione D.D. n°15 del 8/05/2019
tra la Città Metropolitana di Palermo
l'Unione dei Comuni "Madonie" e
l'Ufficio Speciale per la Progettazione

REGIONE SICILIANA
PRESIDENZA



UNIONE DEI COMUNI
"MADONIE"



CITTA' METROPOLITANA DI
PALERMO



VISTI ED APPROVAZIONI

Città Metropolitana di Palermo
Area Viabilità-Edilizia-BB.CC.
Direzione Viabilità

VISTO:

Si convalida e si esprime parere
favorevole all'approvazione tecnica

n° _____ del _____

IL RUP


ing. Elio Venturella

PROGETTO ESECUTIVO

Lavori di sistemazione e messa in sicurezza in tratti saltuari del
piano viario nel tratto della S.P. n° 60 compreso tra Gangi fino al B°
Calabrò e nel tratto della S.P. n°52 compreso tra Borrello e Finale

CUP : D36G18000700006

CIG :

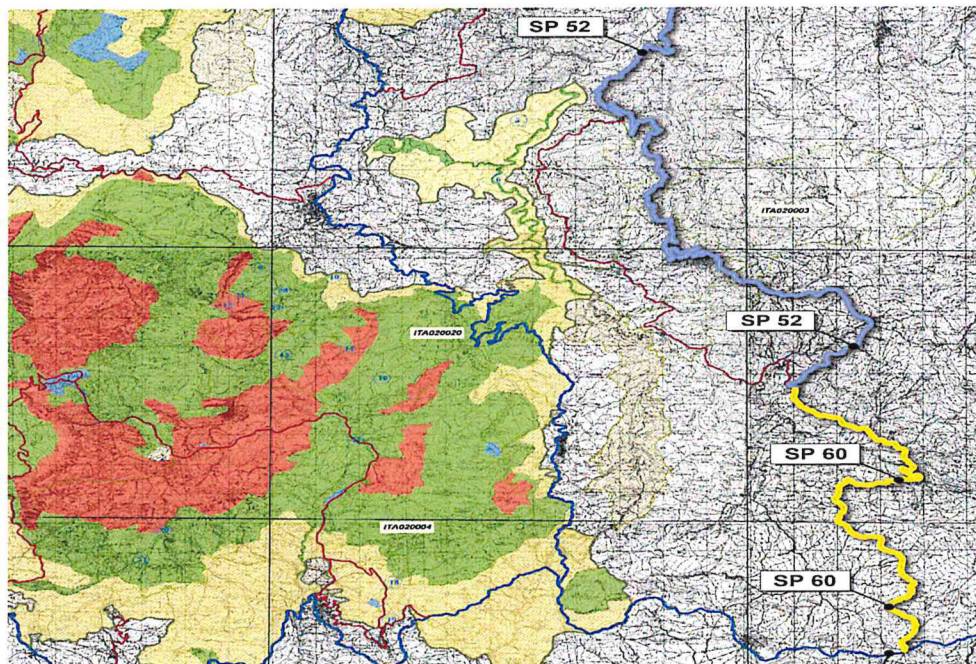

Palermo, li

C 04.05

SP 52 Km 15+400 – Stato di fatto

REVISIONE	DATA	SCALA
01	21 MAG. 2020	

Gruppo di Progettazione:

Progettista ing. Leonardo Santoro

Progettista ing. Raul Gavazzi

Progettista geol. Salvaore Puccio



Coord. Sicurezza geom. Francesco Pio Sunseri

C.T.P. arch. Lorenzo La Mantia

C.T.P. geom. Salvatore Chiommino

C.T.P. geol. Francesco Manuli



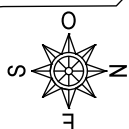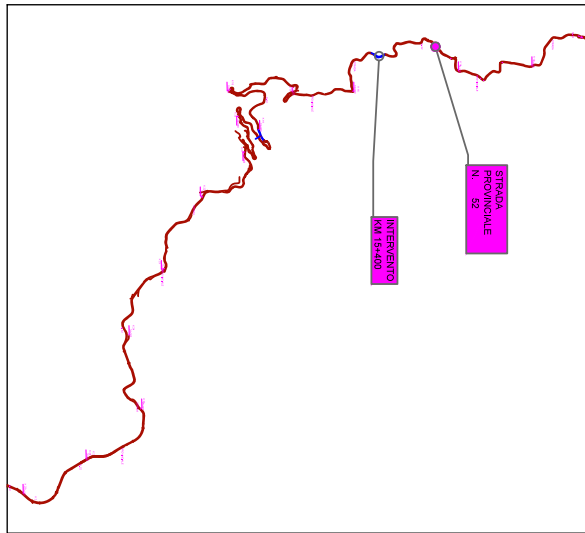

15+285.00

Sez. 01

15+321.70

Sez. 02

Muro di sostegno in c.a. con paramento in pietra h. 70.00 x 40.00 cm con cunetta in cemento getata in opera di larghezza 70.00 cm

Sez. 03

15+356.20

Cassonetto stradale con evidente alterazione e cedimento dei vari strati (strato d'usura ml 115) (Fondazione misto granulometrico ml 78)

15+400.00

Sez. 04


670


660


78.00


STATO DI FATTO

Barriera di sicurezza su rilevato da sostituire ml 115

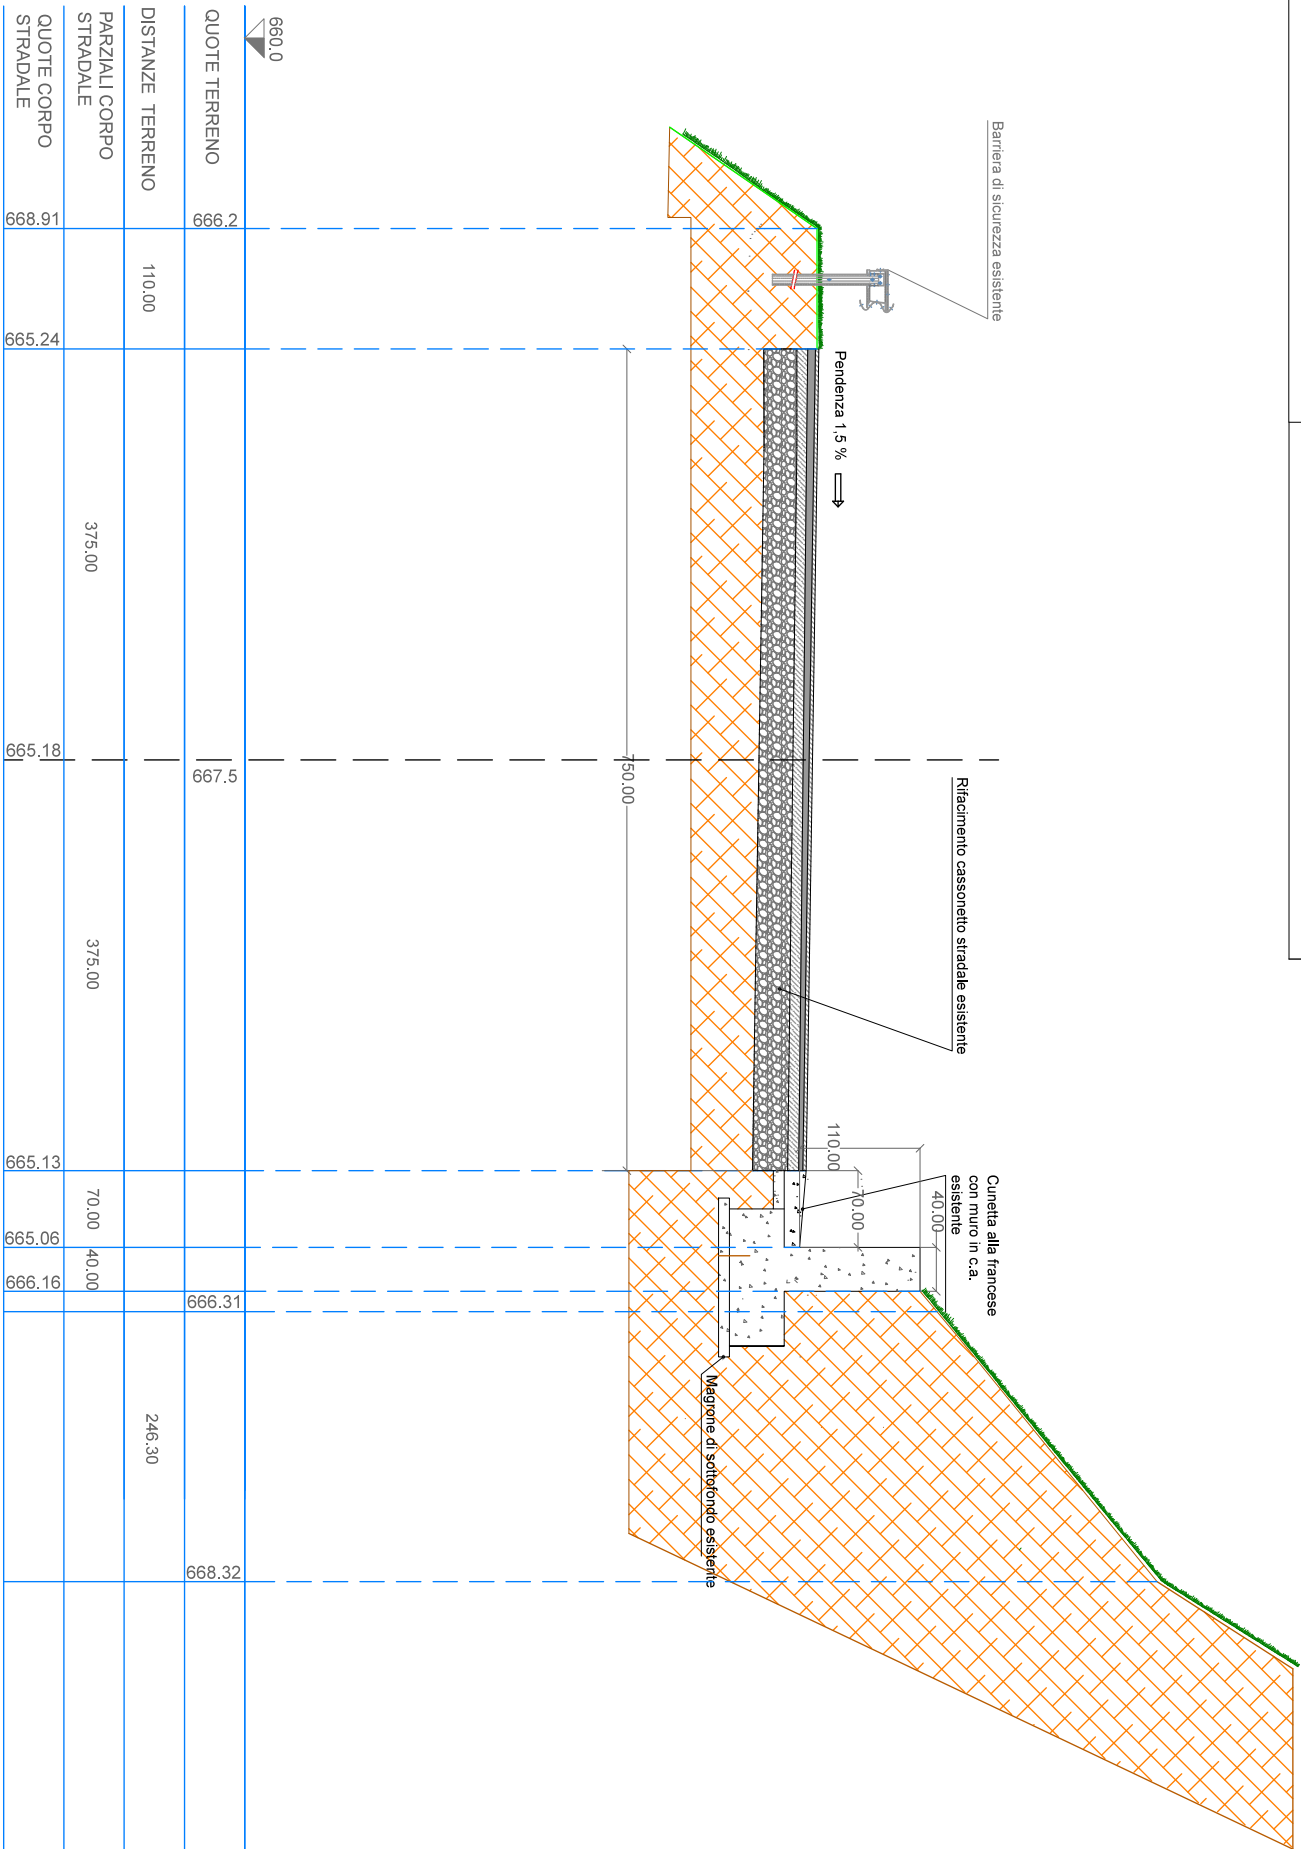


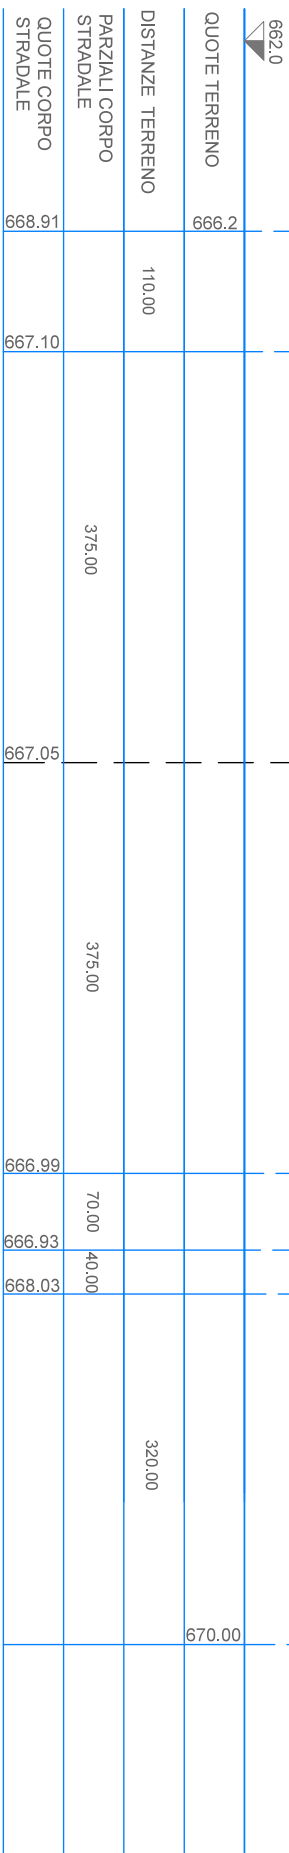

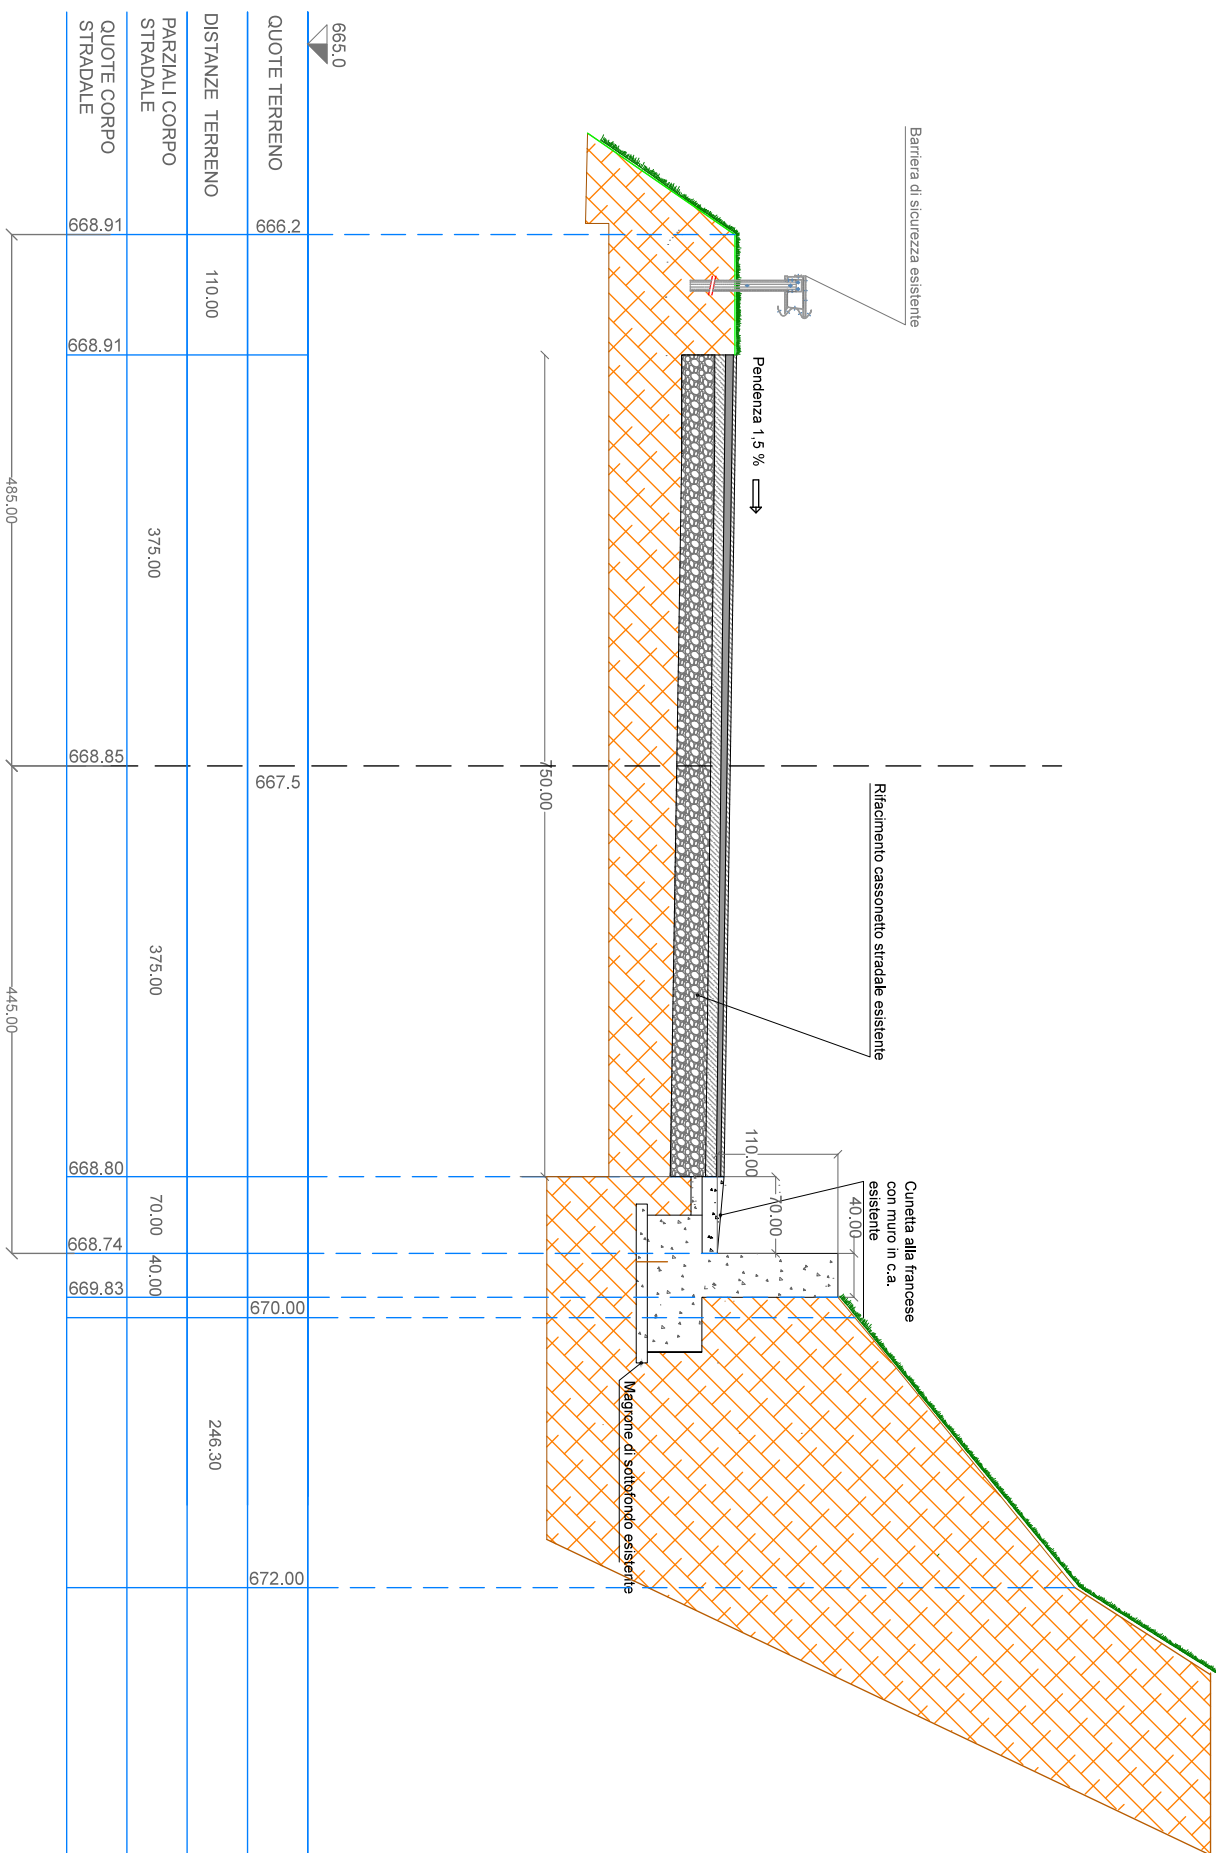

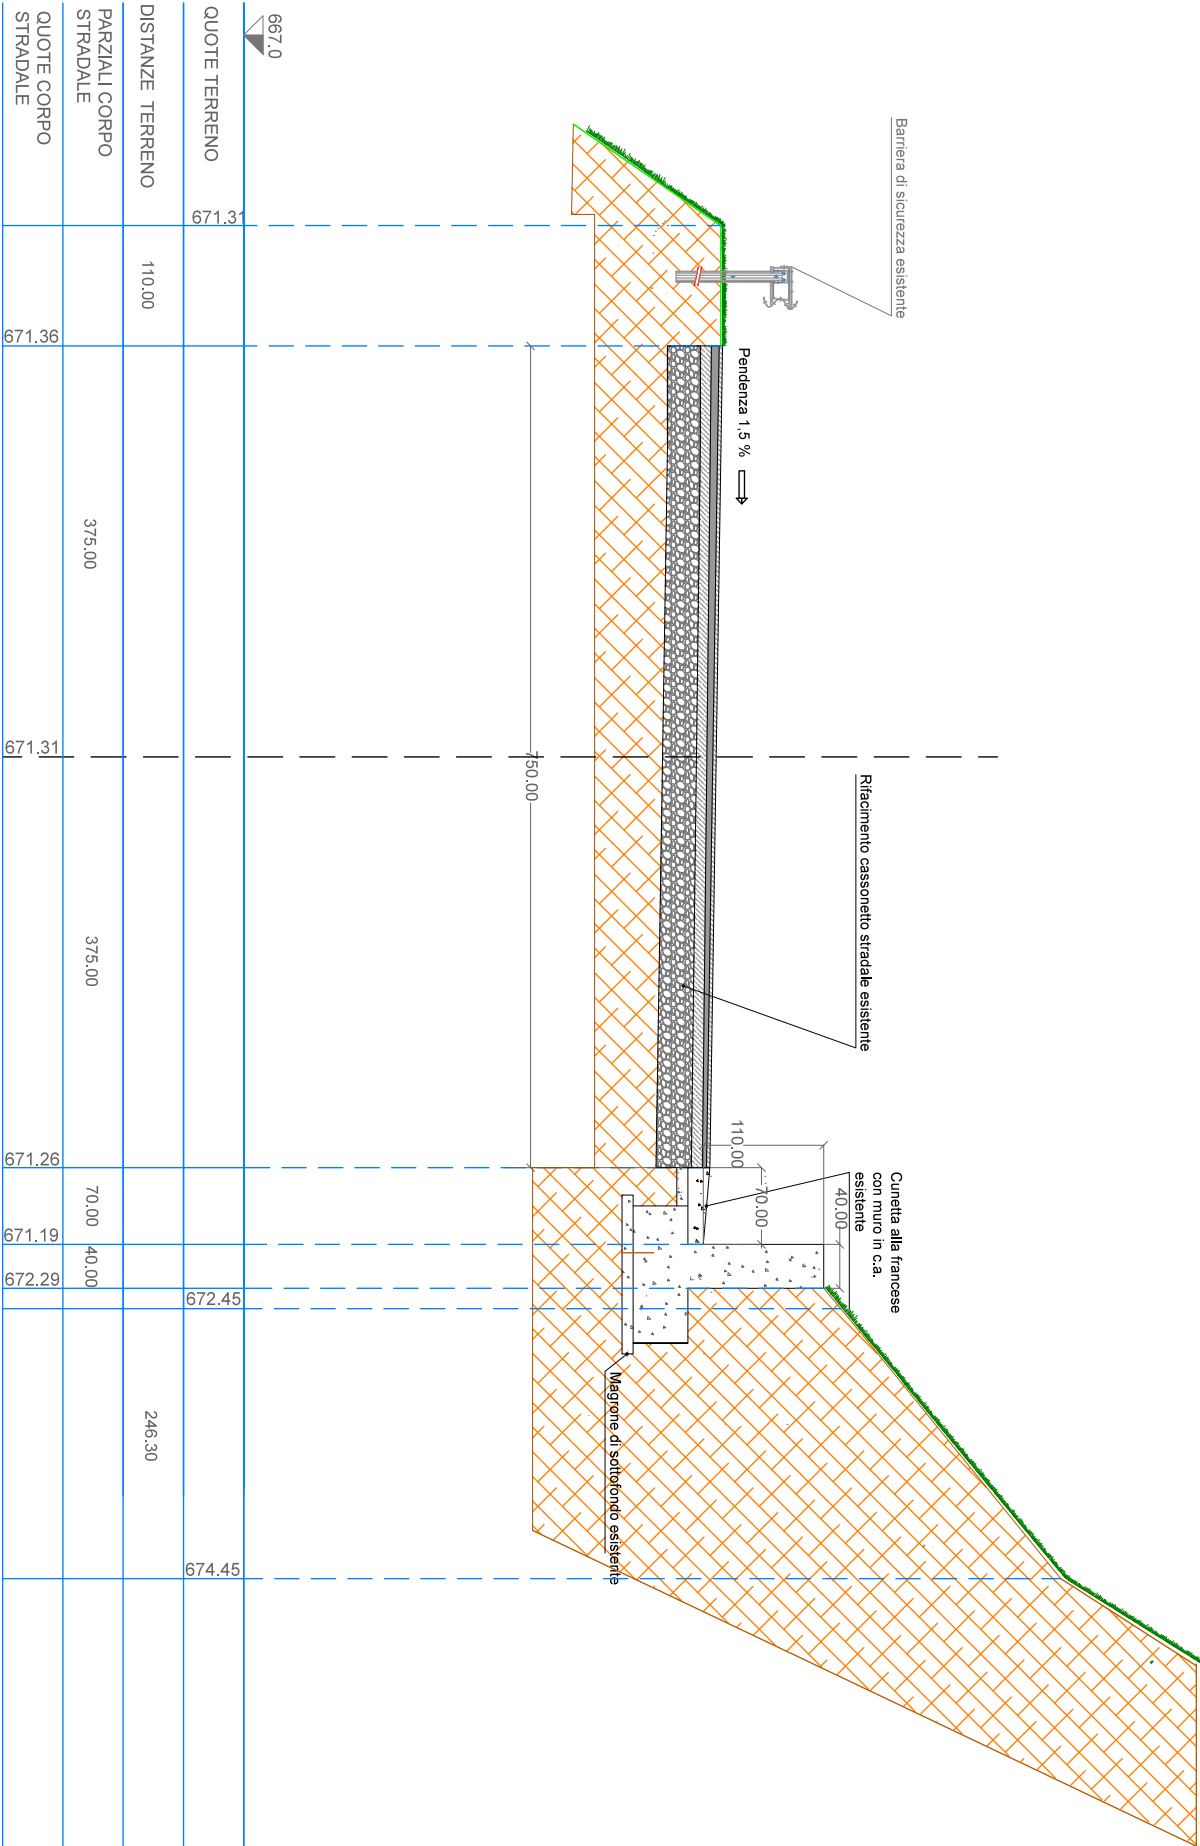

QUOTE TERRENO	671.31								
DISTANZE TERRENO	110.00								
PARZIALI CORPO STRADALE		375.00		375.00		70.00	40.00		
QUOTE CORPO STRADALE	671.36		671.31		671.26	671.19	672.29		

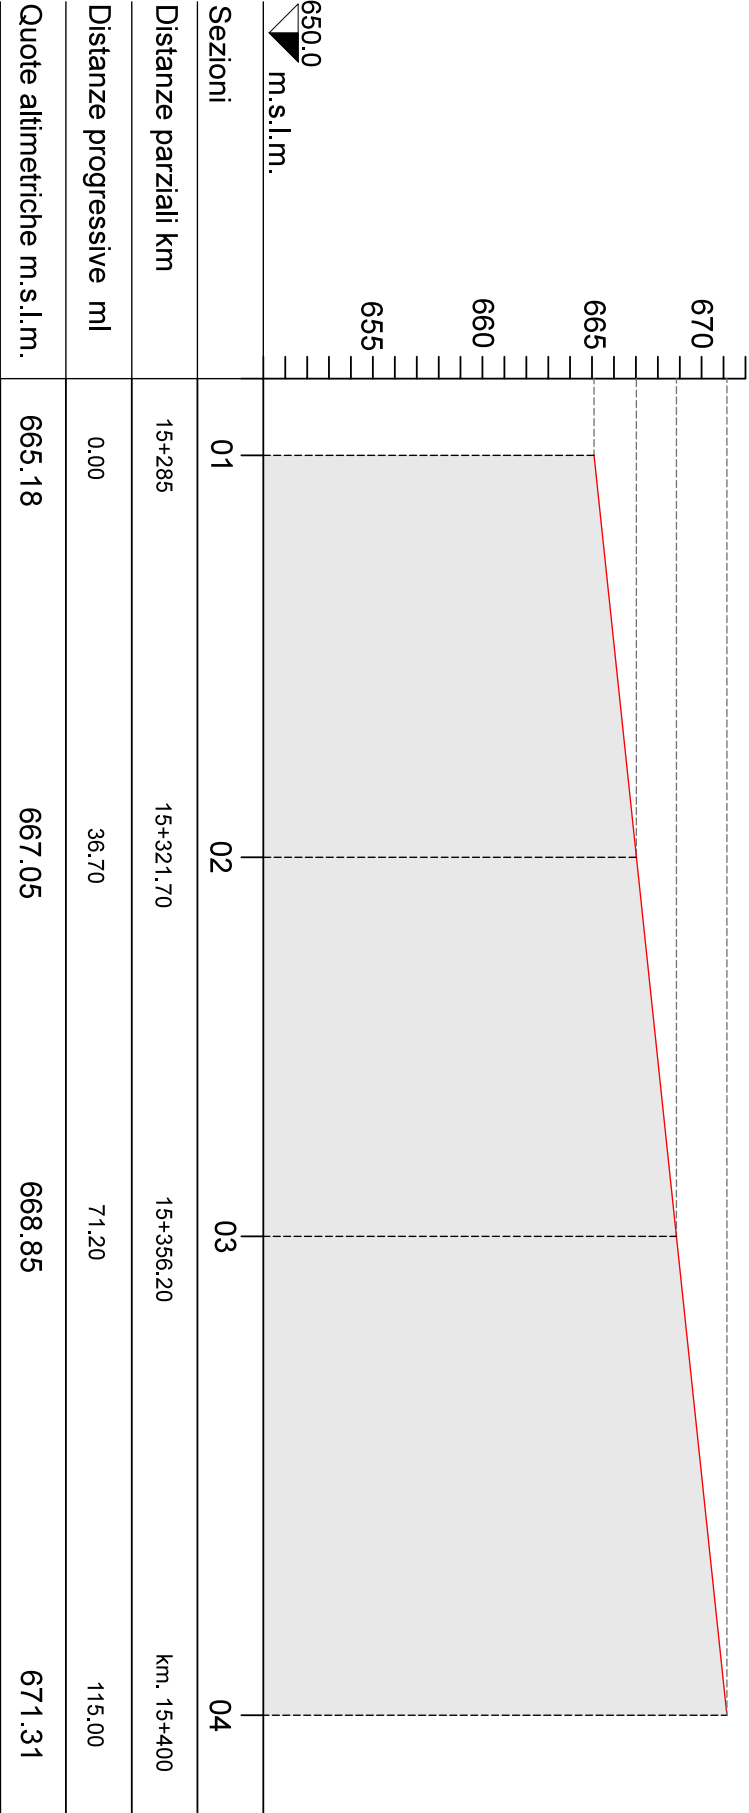

SCALA 1 : 500