



Convenzione D.D. n°15 del 8/05/2019
tra la Città Metropolitana di Palermo
l'Unione dei Comuni "Madonie" e
l'Ufficio Speciale per la Progettazione

REGIONE SICILIANA
PRESIDENZA



UNIONE DEI COMUNI
"MADONIE"



CITTÀ METROPOLITANA DI
PALERMO



VISTI ED APPROVAZIONI

Città Metropolitana di Palermo
Area Viabilità-Edilizia-BB.CC.
Direzione Viabilità

VISTO:

Si convalida e si esprime parere
favorevole all'approvazione tecnica

n° _____ del _____

IL RUP


ing. Elio Venturella

PROGETTO ESECUTIVO

Lavori di sistemazione e messa in sicurezza in tratti saltuari del
piano viario nel tratto della S.P. n° 60 compreso tra Gangi fino al B°
Calabrò e nel tratto della S.P. n°52 compreso tra Borrello e Finale

CUP : D36G18000700006

CIG :

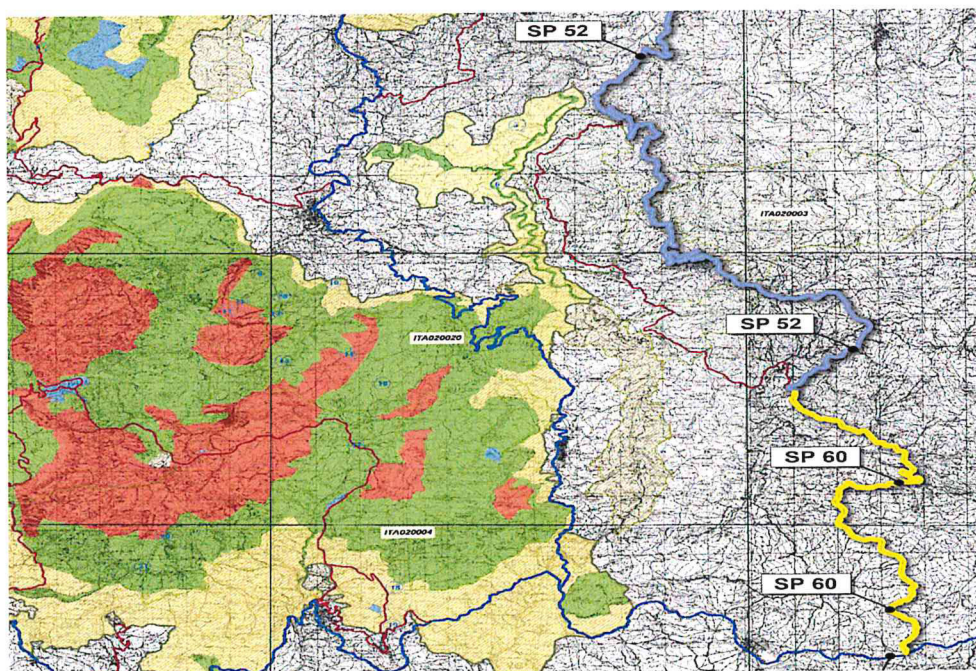

Palermo, li

C 04.08

SP 60 Km 28+150 – Stato di progetto

REVISIONE	DATA	SCALA
01	21 MAG. 2020	

Gruppo di Progettazione:

Progettista ing. Leonardo Santoro

Progettista ing. Raul Gavazzi

Progettista geol. Salvaore Puccio


Coord. Sicurezza geom. Francesco Pio Sunseri

C.T.P. arch. Lorenzo La Mantia

C.T.P. geom. Salvatore Chiommino

C.T.P. geol. Francesco Manuli



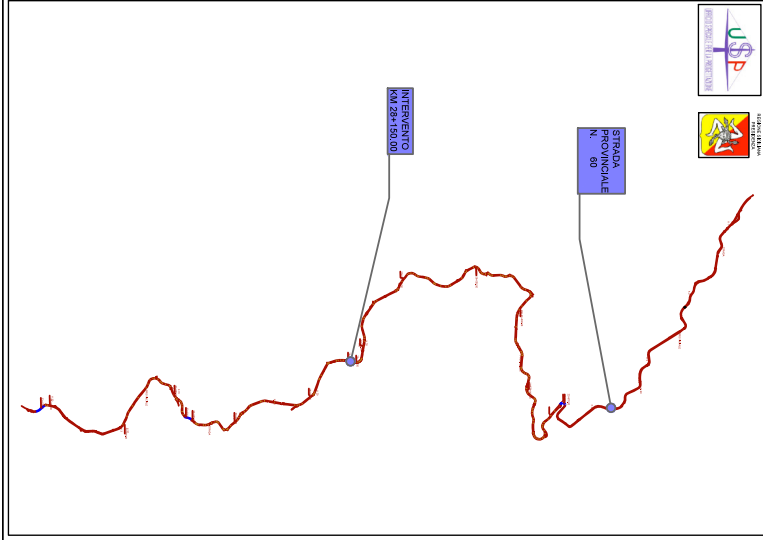

STRADA PROVINCIALE N. 80

INTERVENTO Km 28+196.80


Barriere di sicurezza (rimozione 28 ml e posa in opera nuova per 139 ml (65.80 bordo ponte e 36.60+36.60 ml su rilevato))

Rifacimento Cassonetto stradale per 93.50 ml

Muro h 4.00ml x 65.80ml (demolizione muro esistente H 3.50x32.80ml)

Muro h 1.50ml 42 L.M. (demolizione muro esistente H 70x40cm) Nuova cunetta 42ml x 140cm

Gabbioni di drenaggio impiuvio con inserimento materasso Reno lunghi 5mt per H 1mt L.M. e 3mt x H 1mt L.V. Sistemazione Tubo Armco

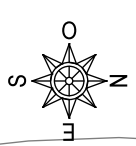

Sez. 14

Sez. 13

Sez. 12

Sez. 11

Sez. 10

28+150.00


28+171.80


28+196.80


28+216.80

28+243.50

STATO DI PROGETTO

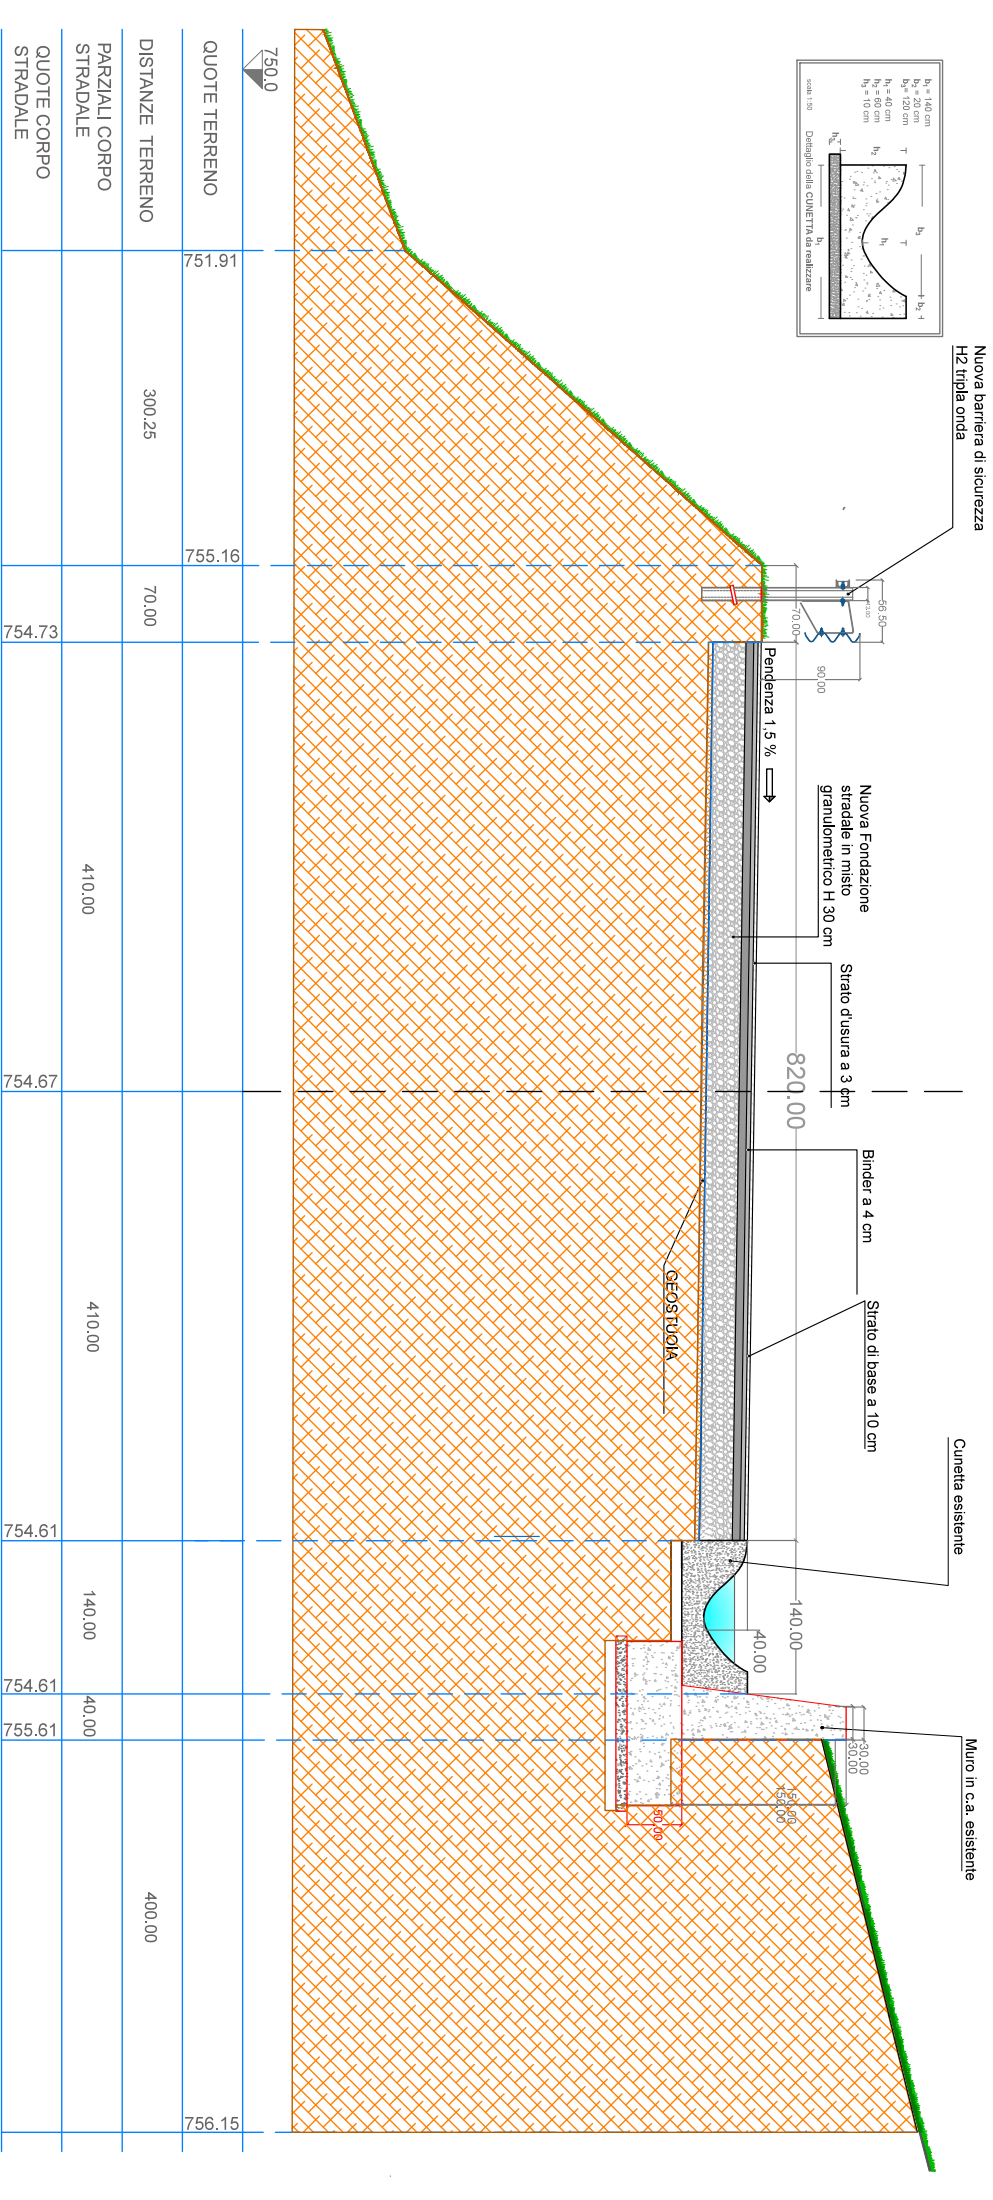

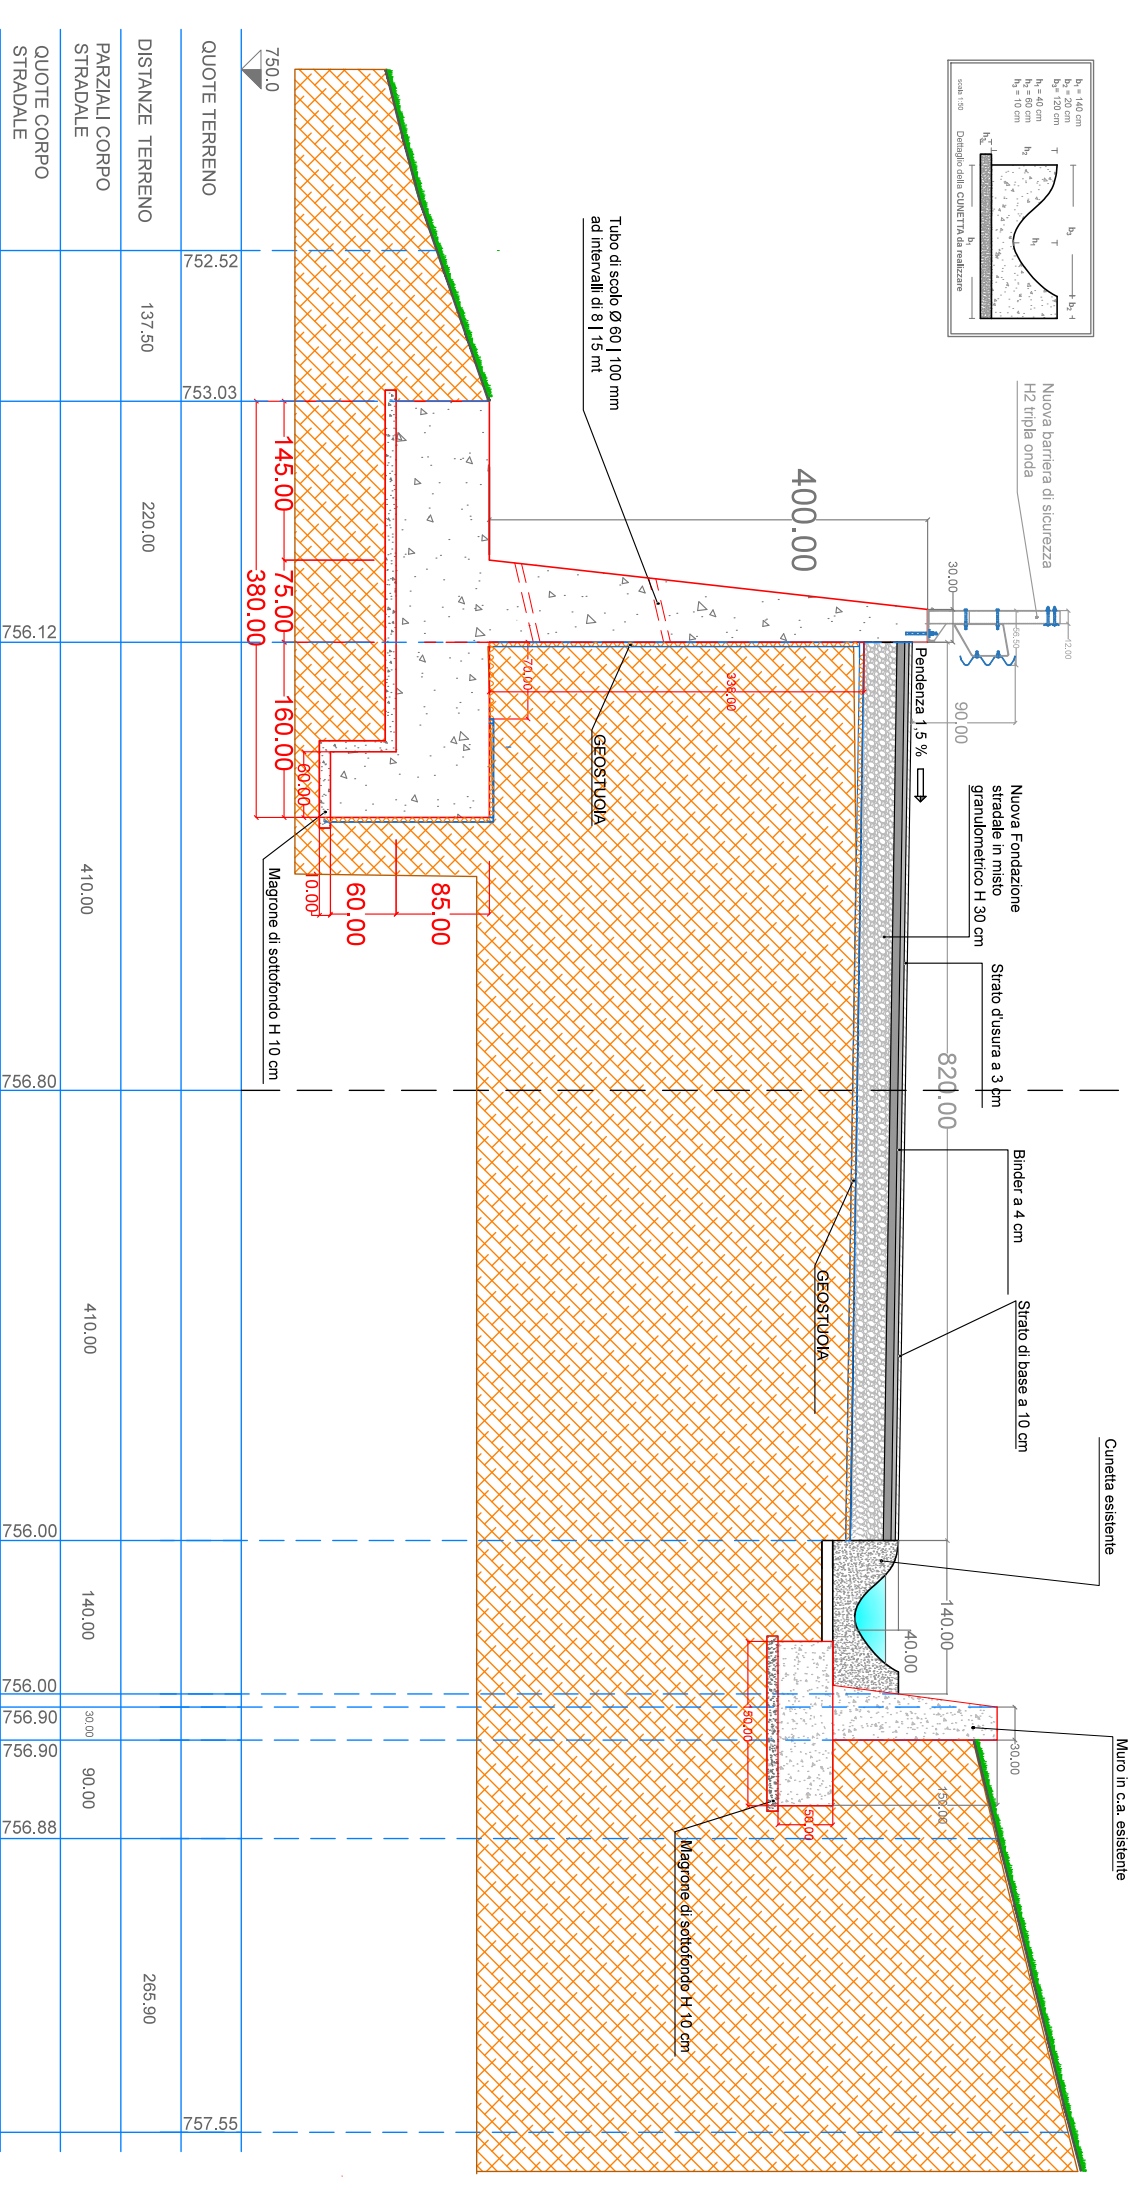

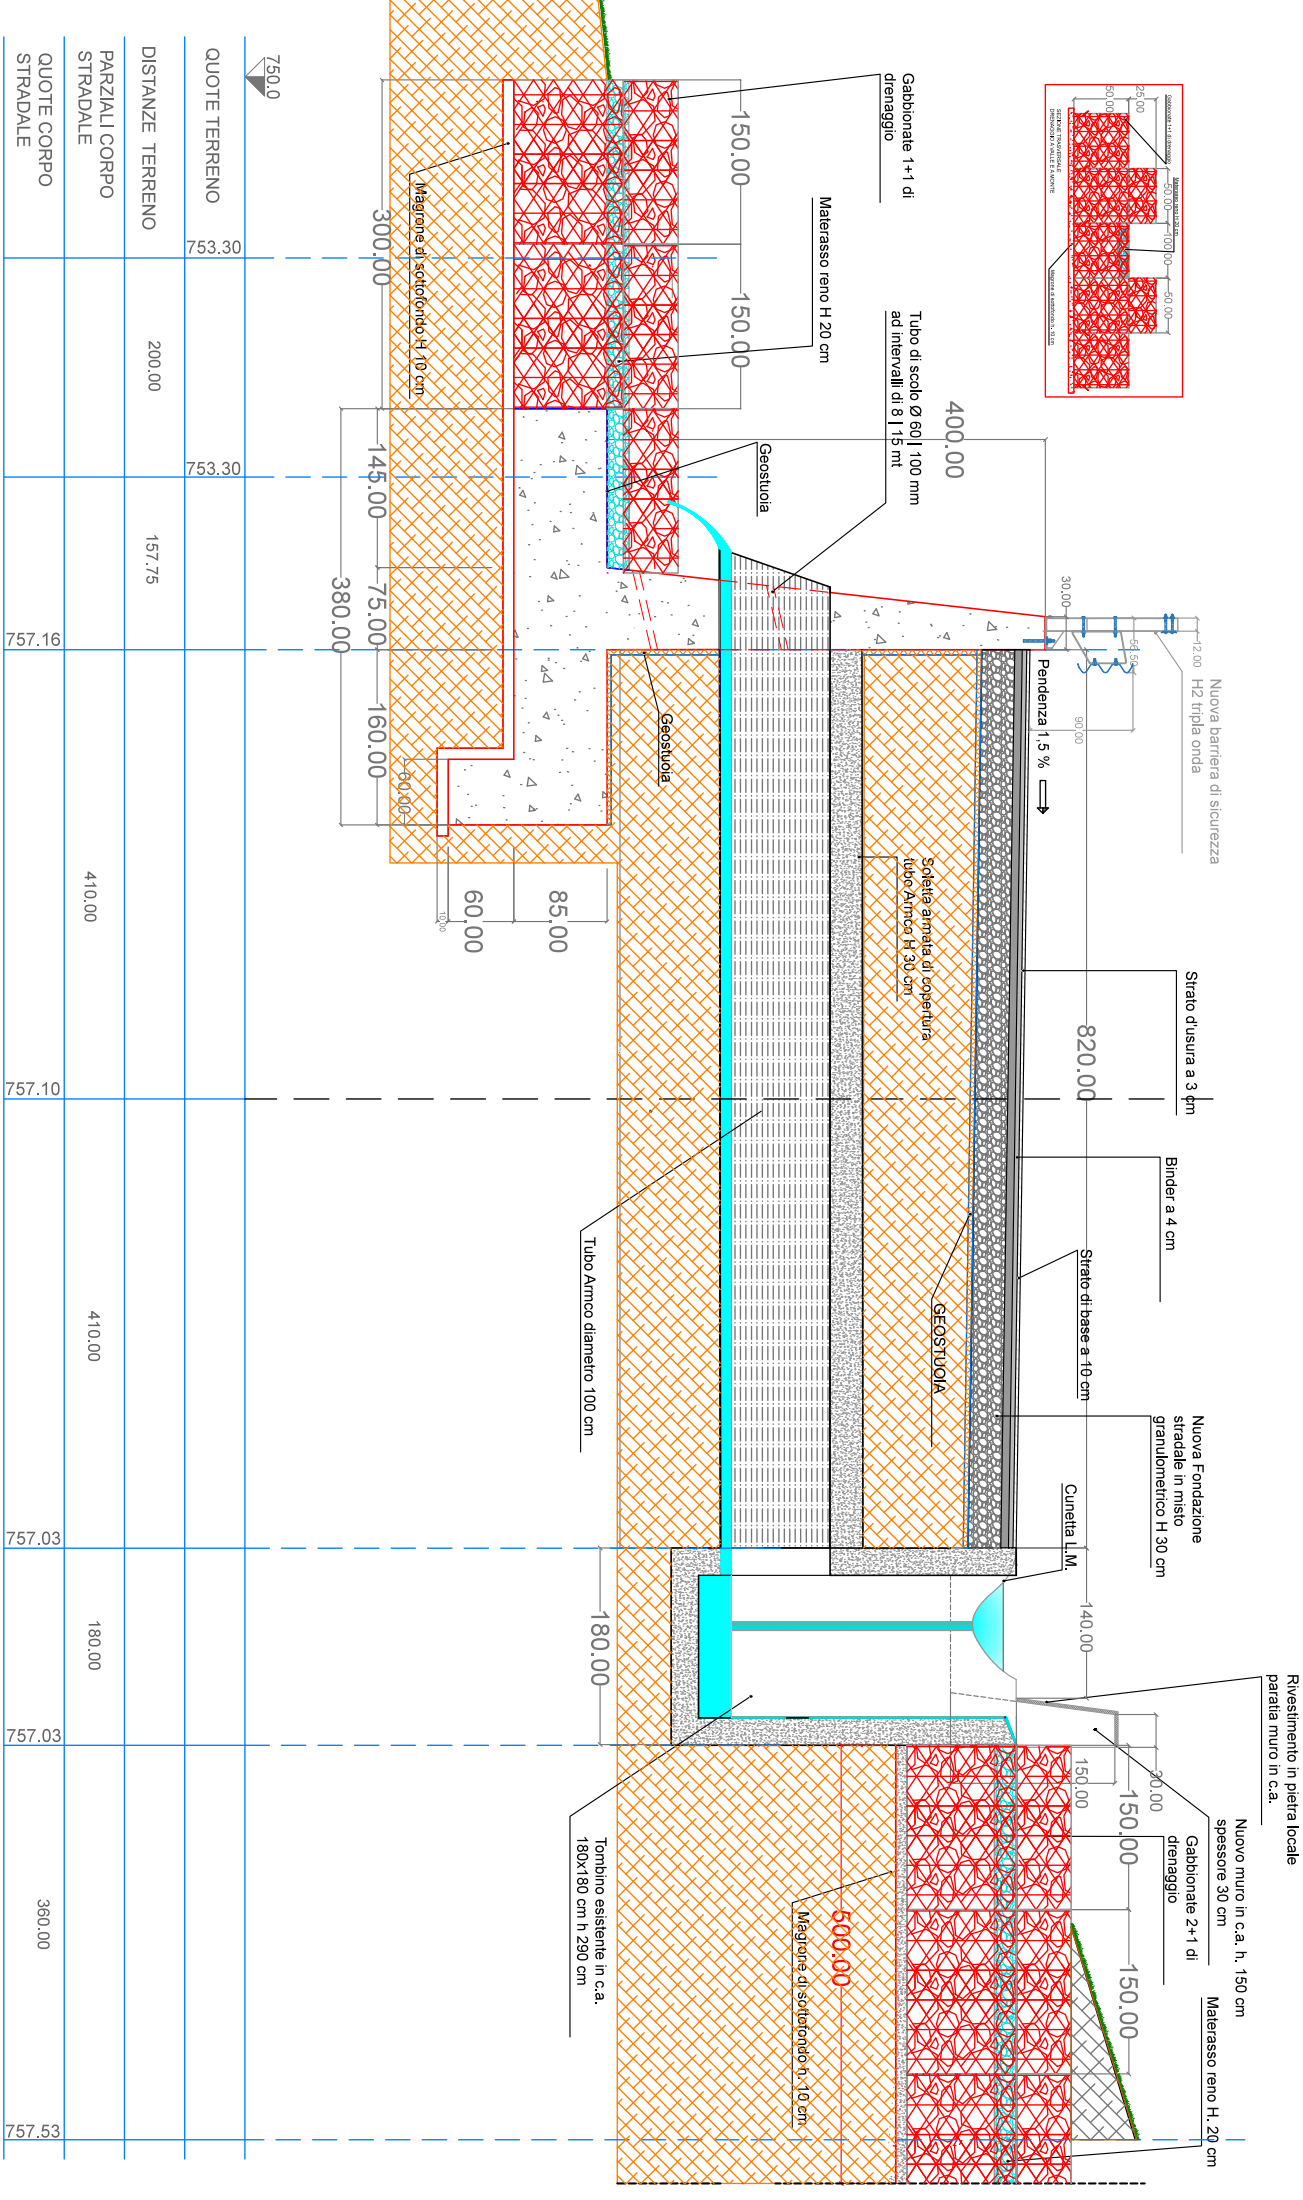

QUOTE TERRENO	753.30	753.30	757.16	757.10	757.03	757.03	757.53
DISTANZE TERRENO	200.00	157.75	410.00	410.00	180.00	360.00	
PARZIALI CORPO STRADALE							
QUOTE CORPO STRADALE							

