



Convenzione D.D. n°15 del 8/05/2019
tra la Città Metropolitana di Palermo
l'Unione dei Comuni "Madonie" e
l'Ufficio Speciale per la Progettazione

REGIONE SICILIANA
PRESIDENZA



UNIONE DEI COMUNI
"MADONIE"



CITTA' METROPOLITANA DI
PALERMO



VISTI ED APPROVAZIONI

Città Metropolitana di Palermo
Area Viabilità-Edilizia-BB.CC.
Direzione Viabilità

VISTO:

Si convalida e si esprime parere
favorevole all'approvazione tecnica

n° _____ del _____

IL RUP


ing. Elio Venturella

PROGETTO ESECUTIVO

Lavori di sistemazione e messa in sicurezza in tratti saltuari del
piano viario nel tratto della S.P. n° 60 compreso tra Gangi fino al B°
Calabrò e nel tratto della S.P. n°52 compreso tra Borrello e Finale

CUP : D36G18000700006

CIG :

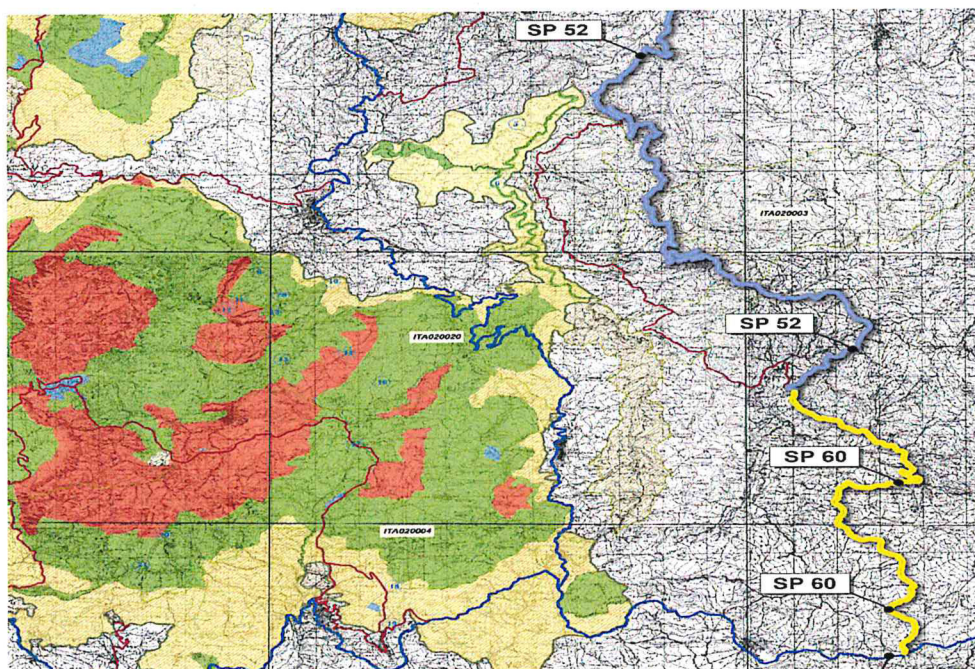

Palermo, li

C 04.10

SP 60 Km 33+100 – Stato di progetto

REVISIONE	DATA	SCALA
01	21 MAG. 2020	

Gruppo di Progettazione:

Progettista ing. Leonardo Santoro

Progettista ing. Raul Gavazzi

Progettista geol. Salvaore Puccio



Coord. Sicurezza geom. Francesco Pio Sunseri


C.T.P. arch. Lorenzo La Mantia

C.T.P. geom. Salvatore Chiommino


C.T.P. geol. Francesco Manuli



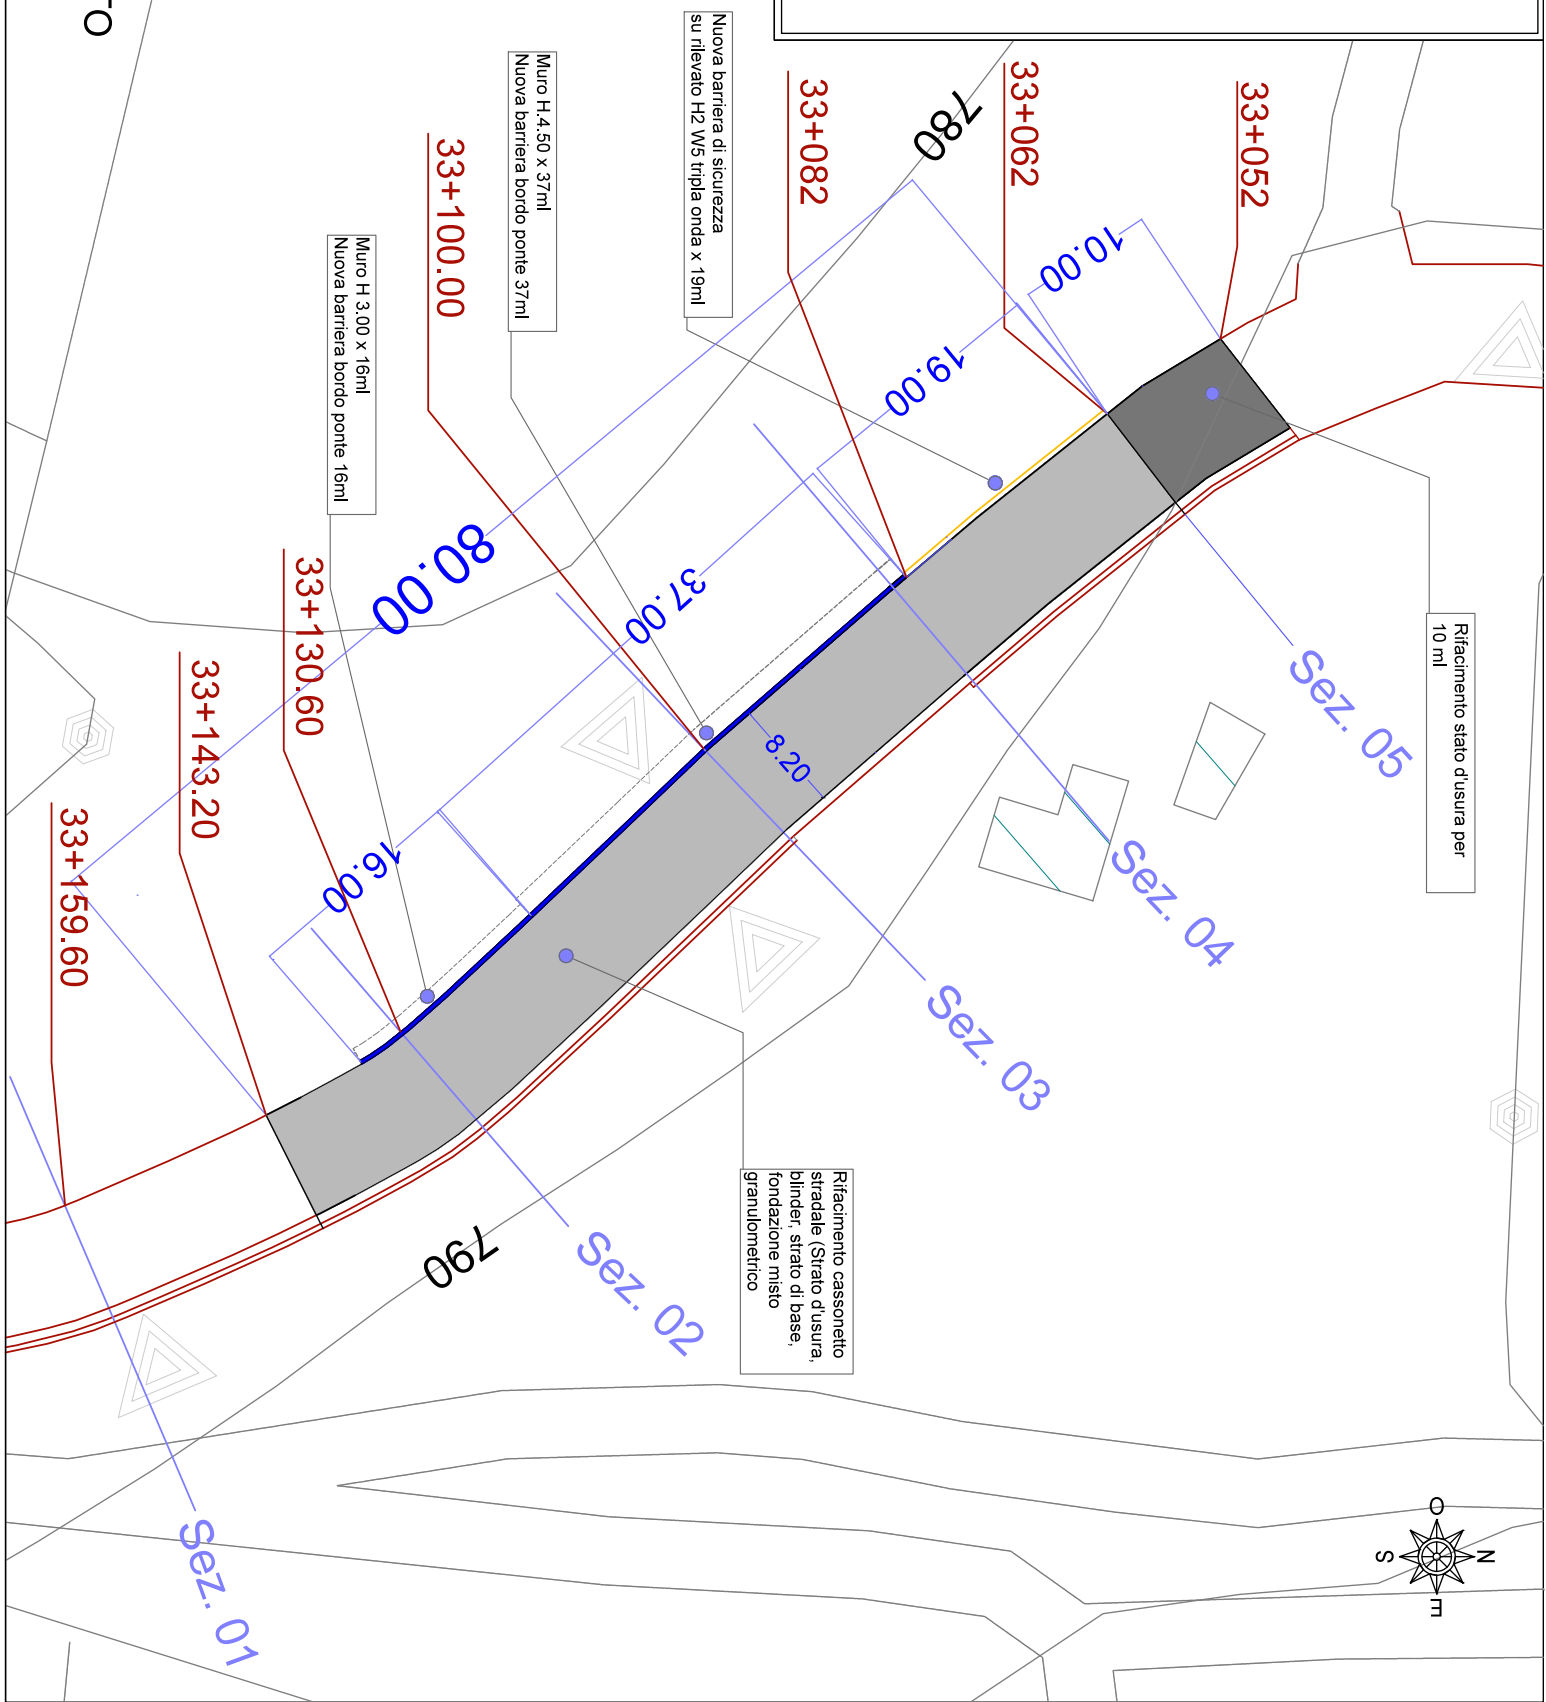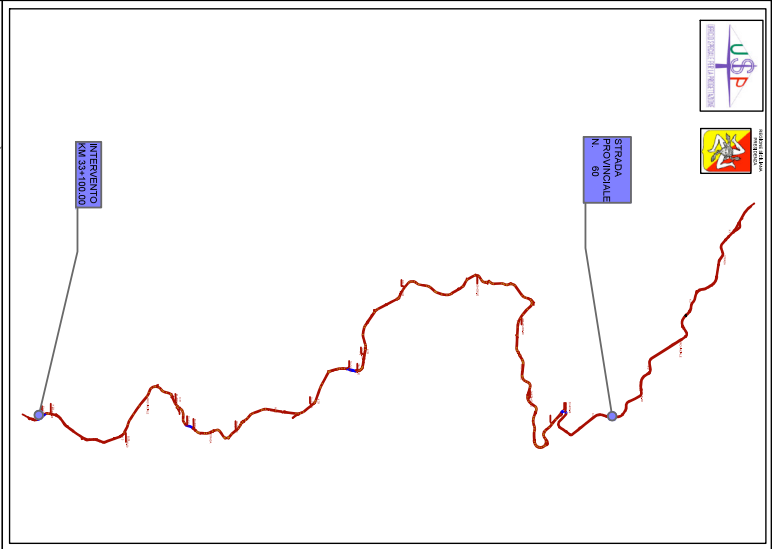

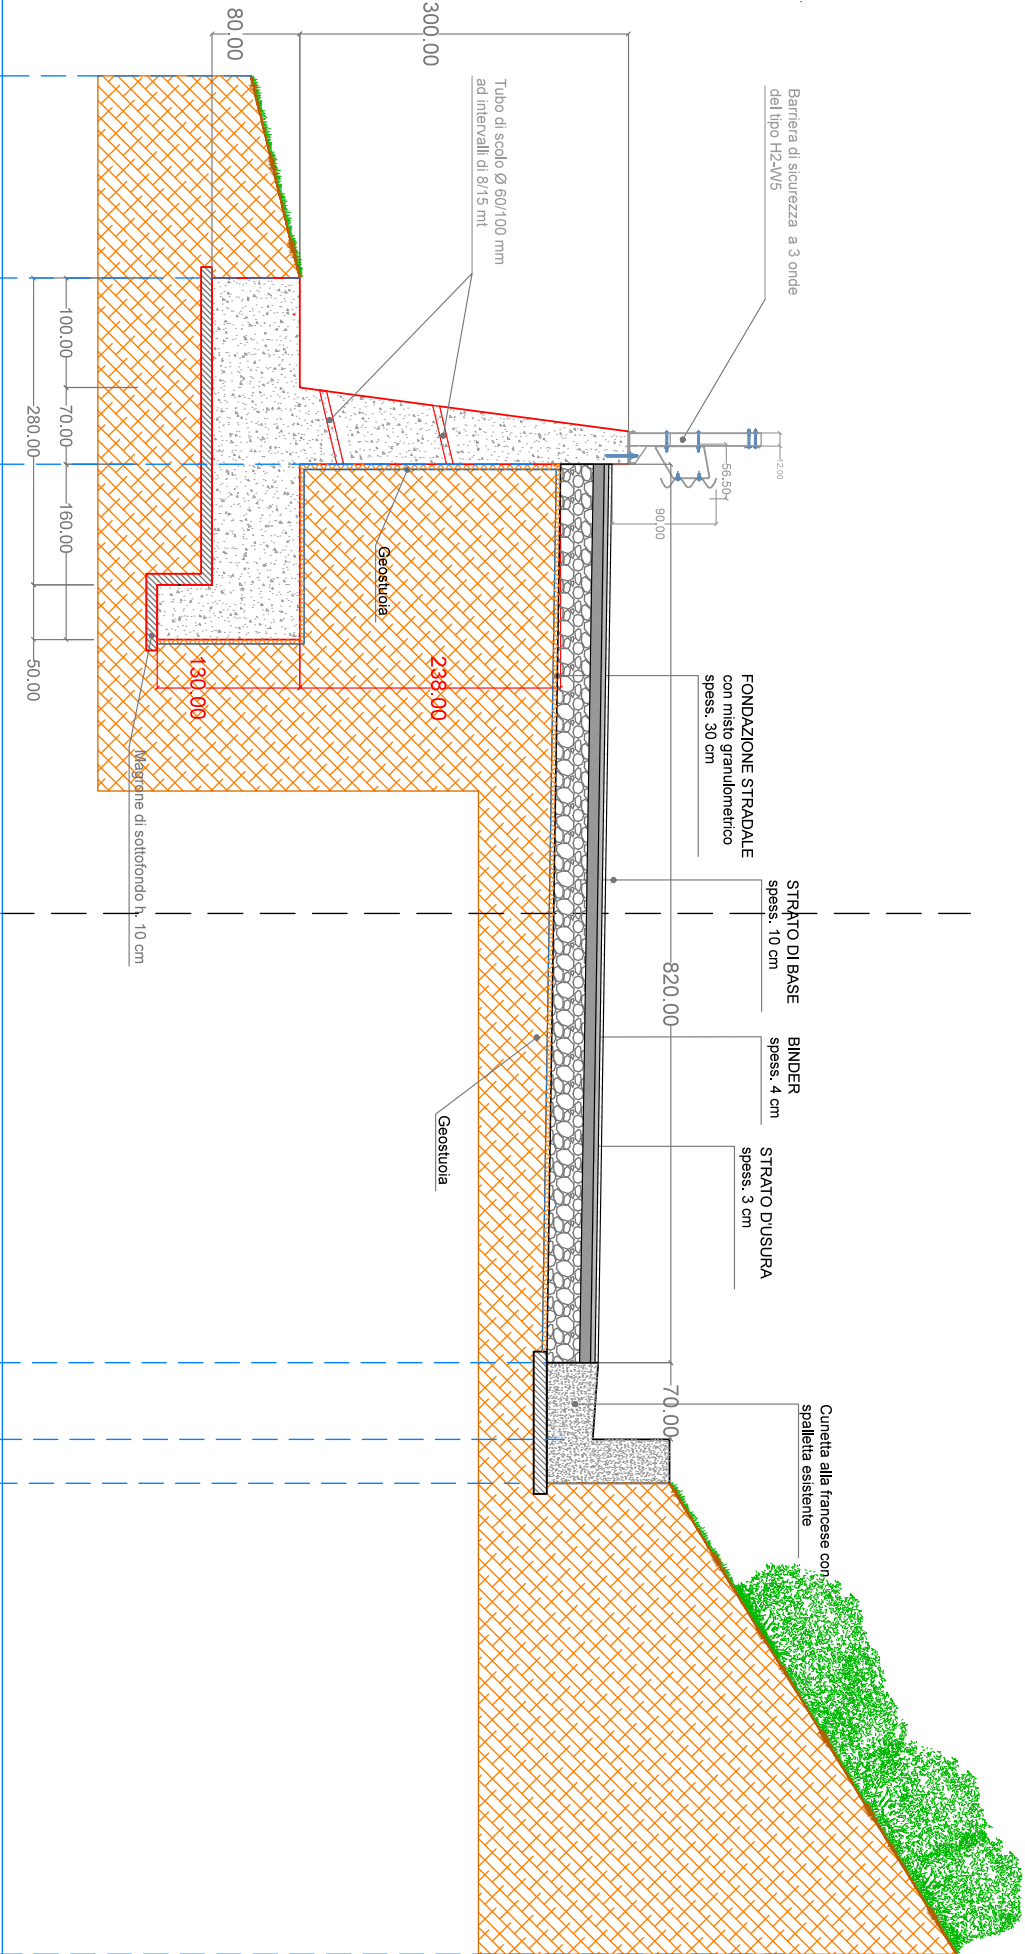

779.0									
QUOTE TERRENO	781.21	781.78							787.70
DISTANZE TERRENO	184.50								430.00
PARZIALI CORPO STRADALE		170.00						70.00	
QUOTE CORPO STRADALE		784.56		784.50		784.44	784.39	785.09	

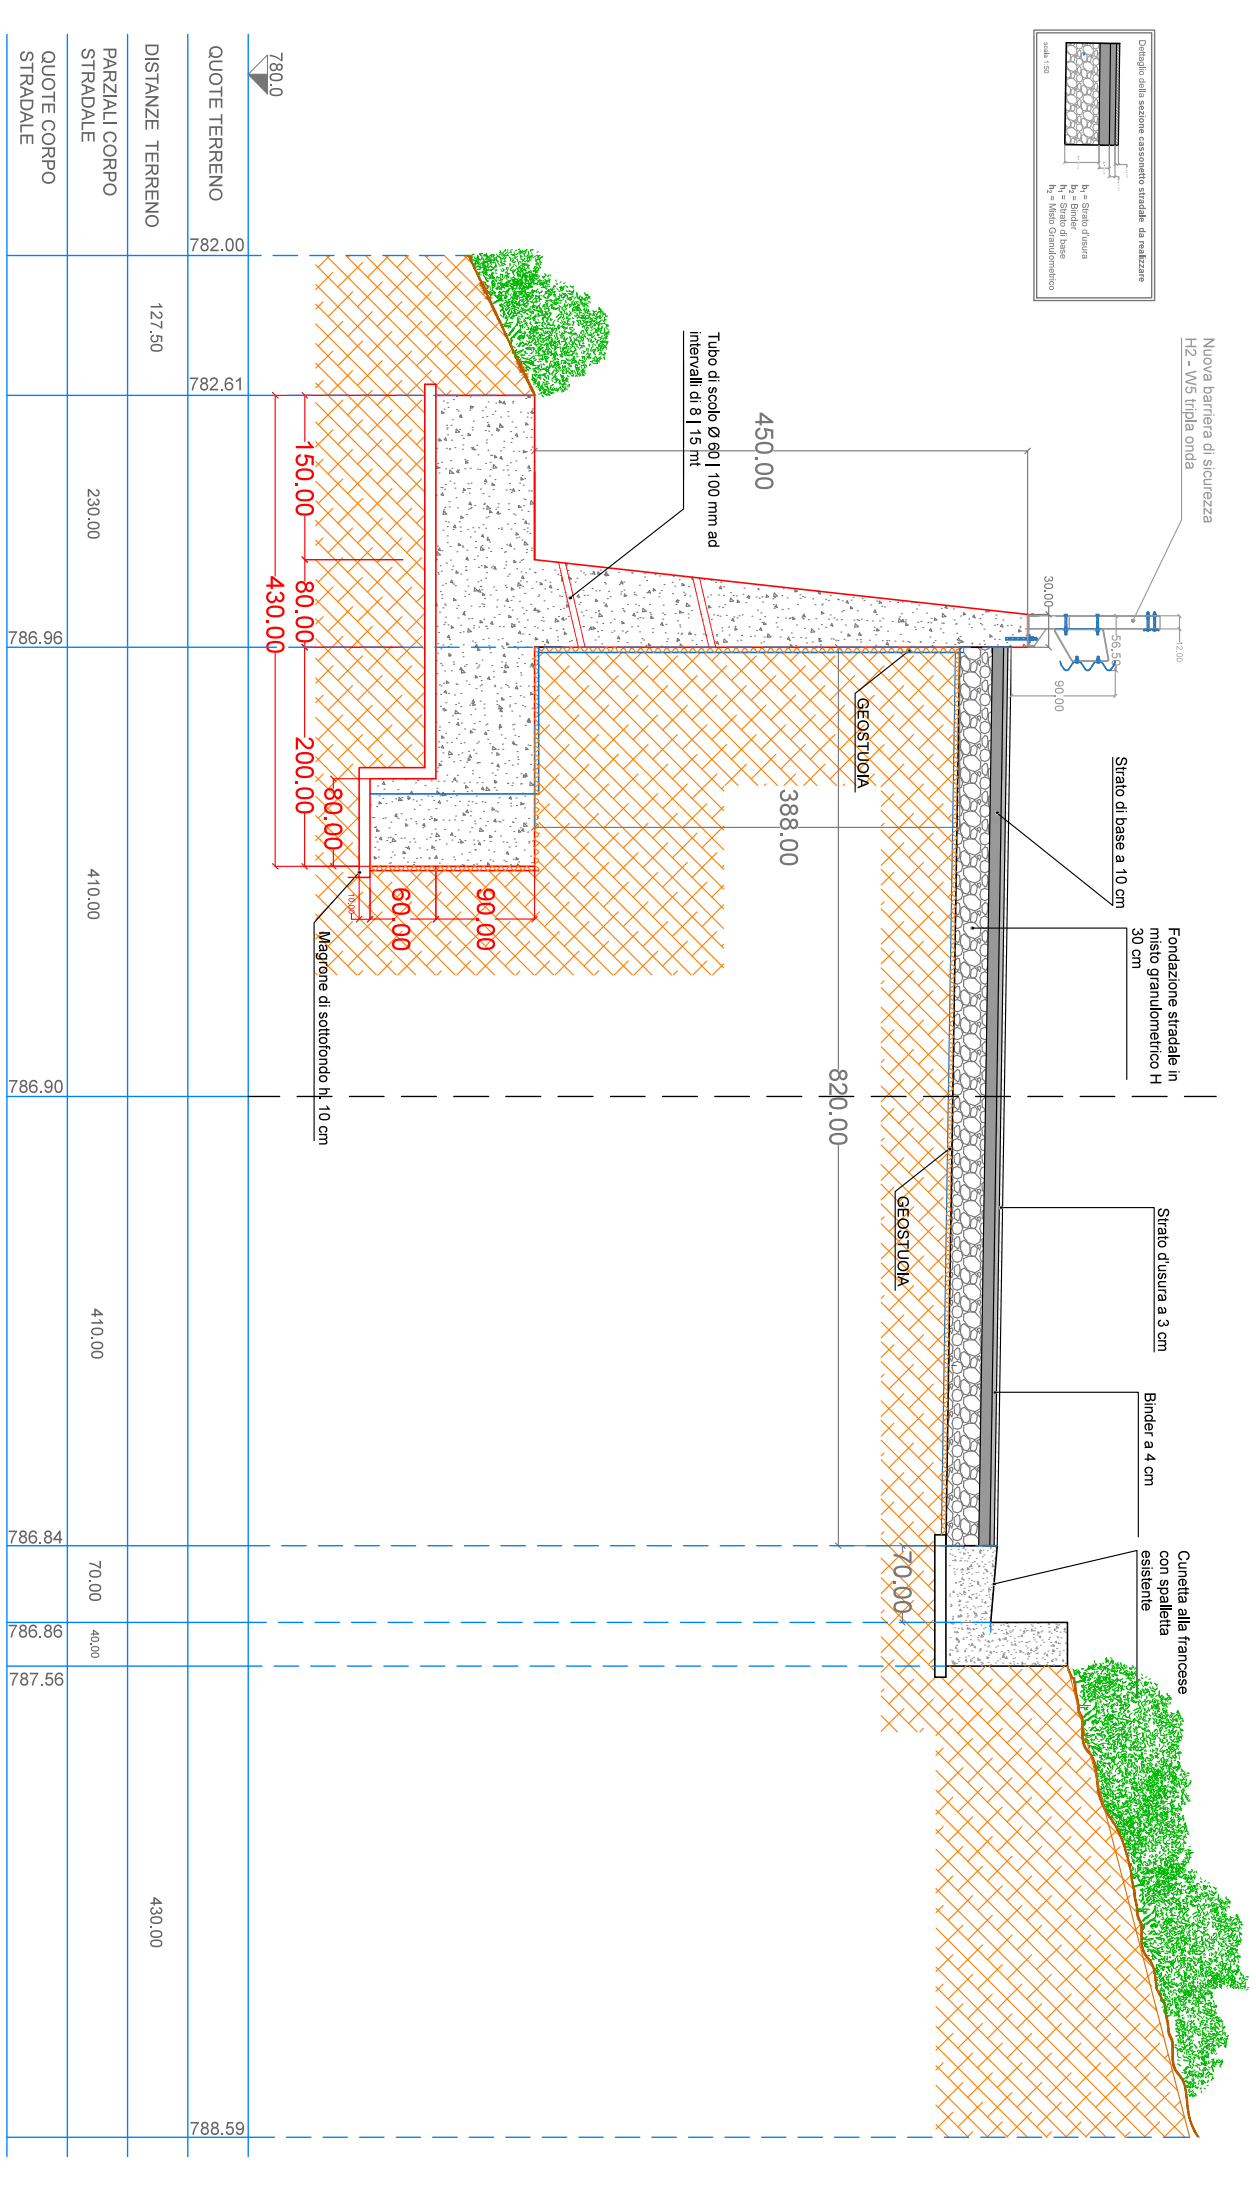

QUOTE TERRENO	782.00	782.61	786.96	786.90	786.84	786.86	787.56	788.59
DISTANZE TERRENO	127.50							
PARZIALI CORPO STRADALE	230.00		410.00	410.00	70.00	40.00		430.00
QUOTE CORPO STRADALE			786.96	786.90	786.84	786.86	787.56	

