



Convenzione D.D. n°15 del 8/05/2019  
tra la Città Metropolitana di Palermo  
l'Unione dei Comuni "Madonie" e  
l'Ufficio Speciale per la Progettazione

REGIONE SICILIANA  
PRESIDENZA



UNIONE DEI COMUNI  
"MADONIE"



CITTÀ METROPOLITANA DI  
PALERMO



## VISTI ED APPROVAZIONI

Città Metropolitana di Palermo  
Area Viabilità-Edilizia-BB.CC.  
Direzione Viabilità

### VISTO:

Si convalida e si esprime parere  
favorevole all'approvazione tecnica

n° \_\_\_\_\_ del \_\_\_\_\_

IL RUP


ing. Elio Venturella

## PROGETTO ESECUTIVO

Lavori di sistemazione e messa in sicurezza in tratti saltuari del  
piano viario nel tratto della S.P. n° 60 compreso tra Gangi fino al B°  
Calabrò e nel tratto della S.P. n°52 compreso tra Borrello e Finale

CUP : D36G18000700006

CIG :

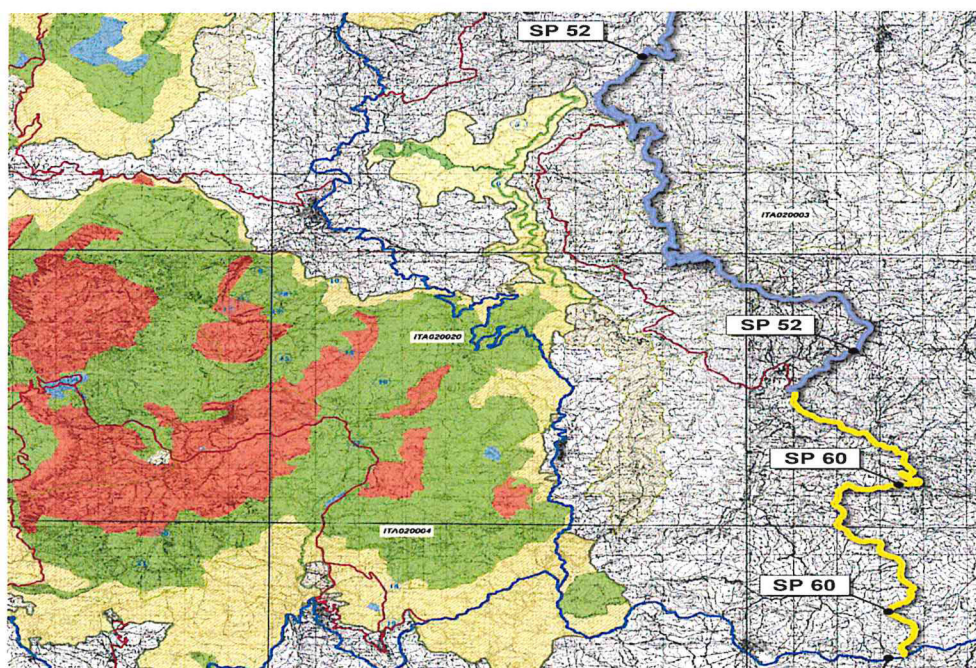

Palermo, li

C 04.11

SP 52 Km 15+400 – Stato di progetto

| REVISIONE | DATA         | SCALA |
|-----------|--------------|-------|
| 01        | 21 MAG. 2020 |       |

### Gruppo di Progettazione:

Progettista ing. Leonardo Santoro

Progettista ing. Raul Gavazzi

Progettista geol. Salvaore Puccio



Coord. Sicurezza geom. Francesco Pio Sunseri

C.T.P. arch. Lorenzo La Mantia

C.T.P. geom. Salvatore Chiommino

C.T.P. geol. Francesco Manuli



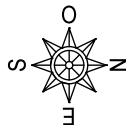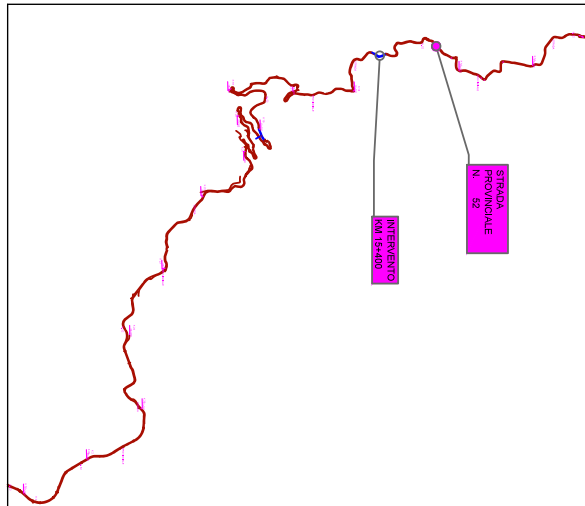

15+285.00

Sez. 01

15+321.70

Sez. 02

670

Sez. 03

15+356.20

660

78.00

640

15+400.00




Sez. 04

Rifacimento cassonetto stradale  
(strato d'usura ml 115)  
(Binder, strato di base ml 78)  
(Fondazione misto granulometrico  
ml 78)

Piastra armata con Barriera  
di sicurezza ml 10  
Nuova Cuneita ml 10


Nuova Banchina ml 68  
Barriera di sicurezza su  
rilevato ml 105 tipo H2 W5

STATO DI PROGETTO

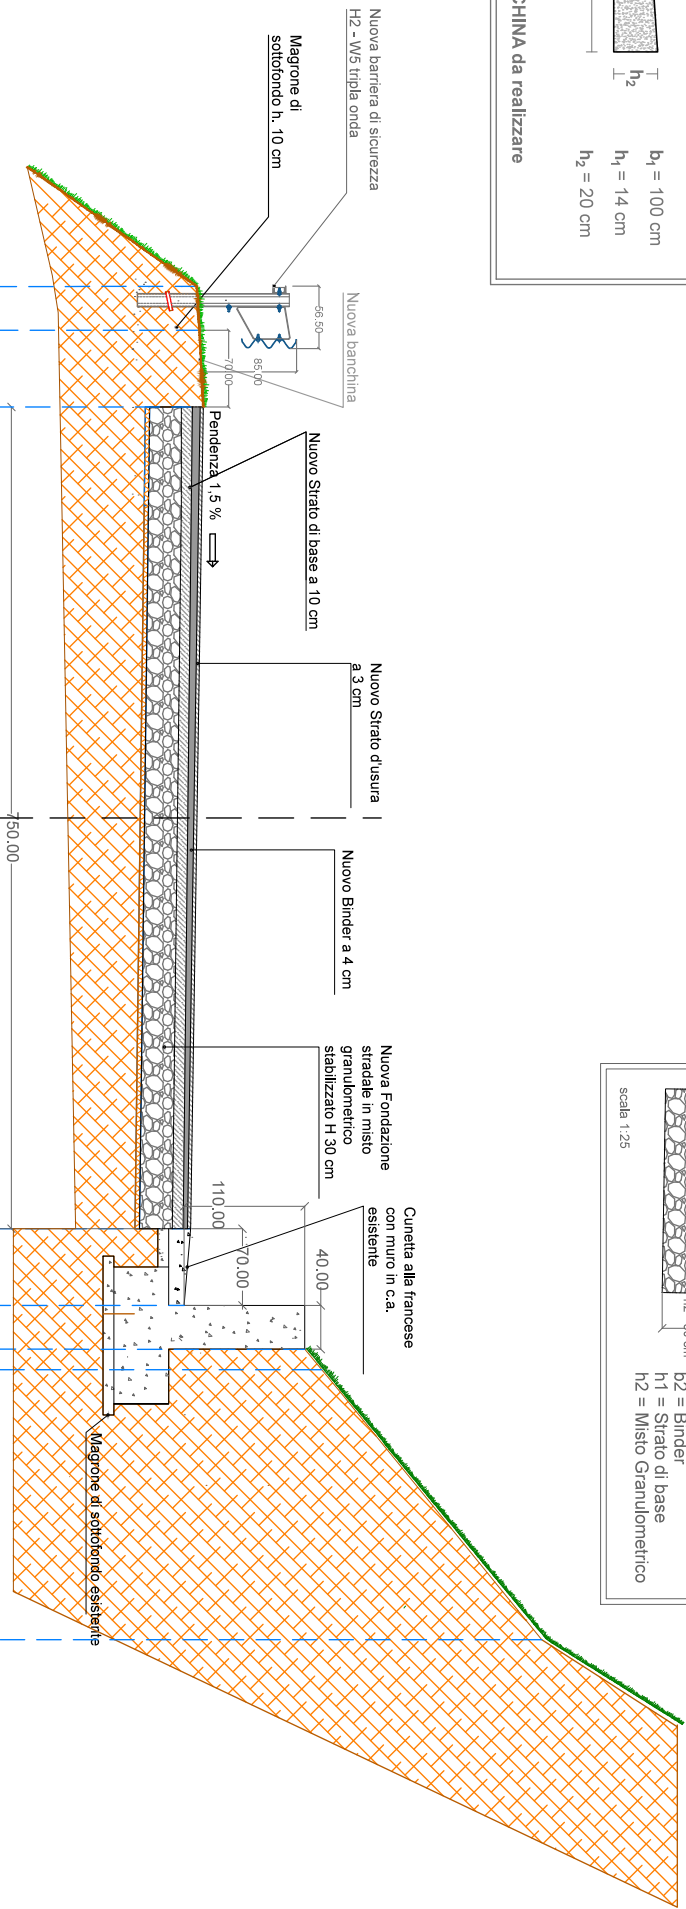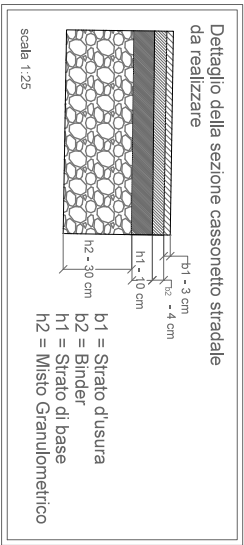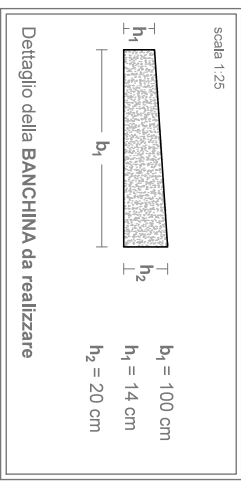


|                            |        |        |        |        |        |        |        |        |
|----------------------------|--------|--------|--------|--------|--------|--------|--------|--------|
| 660.0                      | 665.20 | 665.24 | 665.18 | 665.13 | 665.06 | 666.16 | 666.31 | 668.32 |
| QUOTE TERRENO              |        |        |        |        |        |        |        |        |
| DISTANZE TERRENO           | 40.00  | 70.00  |        |        |        |        |        |        |
| PARZIALI CORPO<br>STRADALE |        |        | 375.00 |        | 375.00 | 70.00  | 40.00  | 246.30 |
| QUOTE CORPO<br>STRADALE    | 665.18 | 665.24 | 665.18 | 665.13 | 665.06 | 666.16 | 666.31 | 668.32 |

## Dettaglio della BANCHINA da realizzare

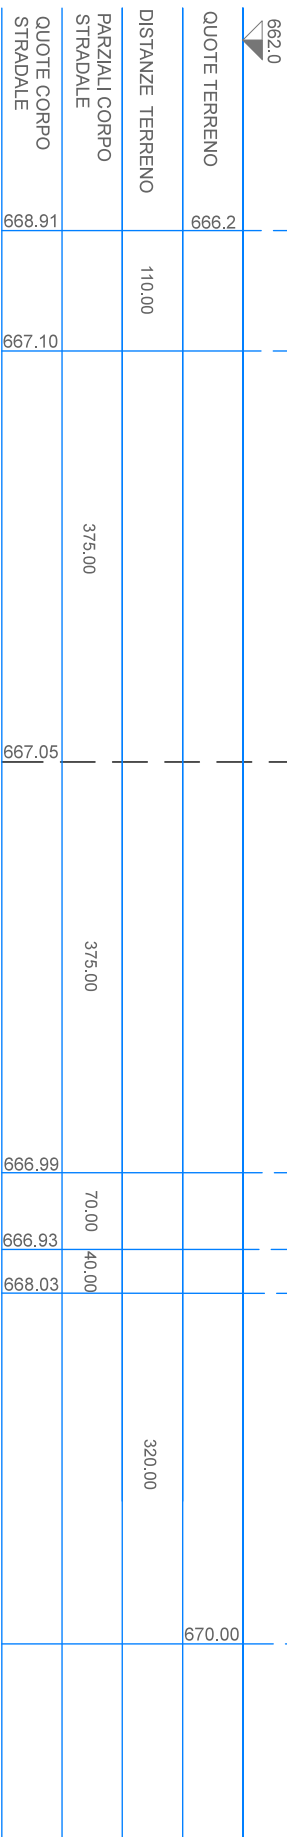

## Dettaglio della BANCHINA da realizzare

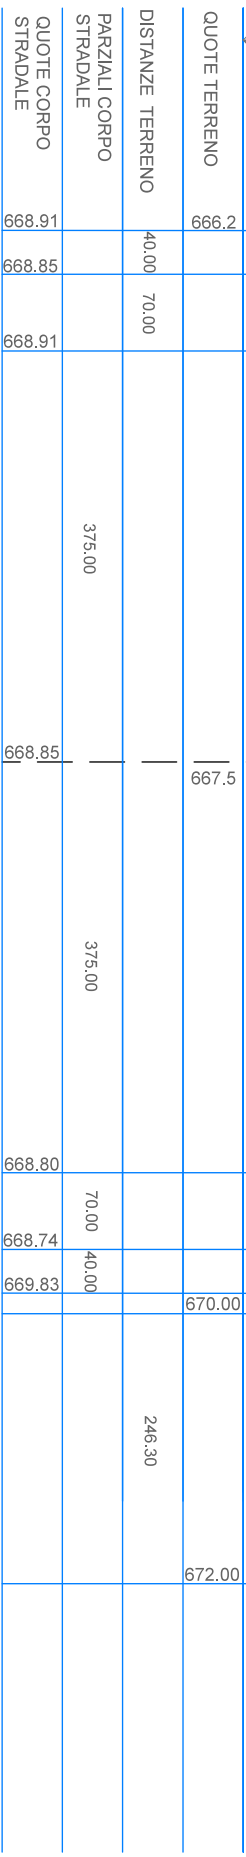

[illegible]