



CITTA' METROPOLITANA DI PALERMO

AREA VIABILITA' - EDILIZIA - BENI CULTURALI

DIREZIONE VIABILITA'

S.P. n. 1 bis " Di Giardinello": B°Giardinello - B° Stazione Lo Zucco - Svincolo A29 - B° Paterna e diramazione lo Zucco. Lavori di M.S. per il potenziamento della sicurezza stradale. Importo di €. 500.000,00.-

CODICE UNICO DI PROGETTO (CUP): D17H19001170001

LIVELLO DI PROGETTAZIONE

PROGETTO ESECUTIVO

| | |
|--------------|--|
| REVISIONE N. | |
| | |

TITOLO ELABORATO

10 COROGRAFIA

GRUPPO DI PROGETTAZIONE

PROGETTISTI

Geom. Rita Maria Bonni

Geom. Sergio Alaimo

COLLABORATORI

data

01 OTT. 2019

protocollo

000576

000567

VISTO: IL RUP (Ing. Francesco Trapani)

VERIFICA:

positiva

Come da rapporto conclusivo di cui all'art. 26 del D. Lgs. n. 50 del 18 Aprile 2016 o s.m.i.

N.

001264

del

15 OTT. 2019

IL RUP (Ing. Francesco Trapani)


VALIDAZIONE

001293

del

15 OTT. 2019

IL RUP (Ing. Francesco Trapani)

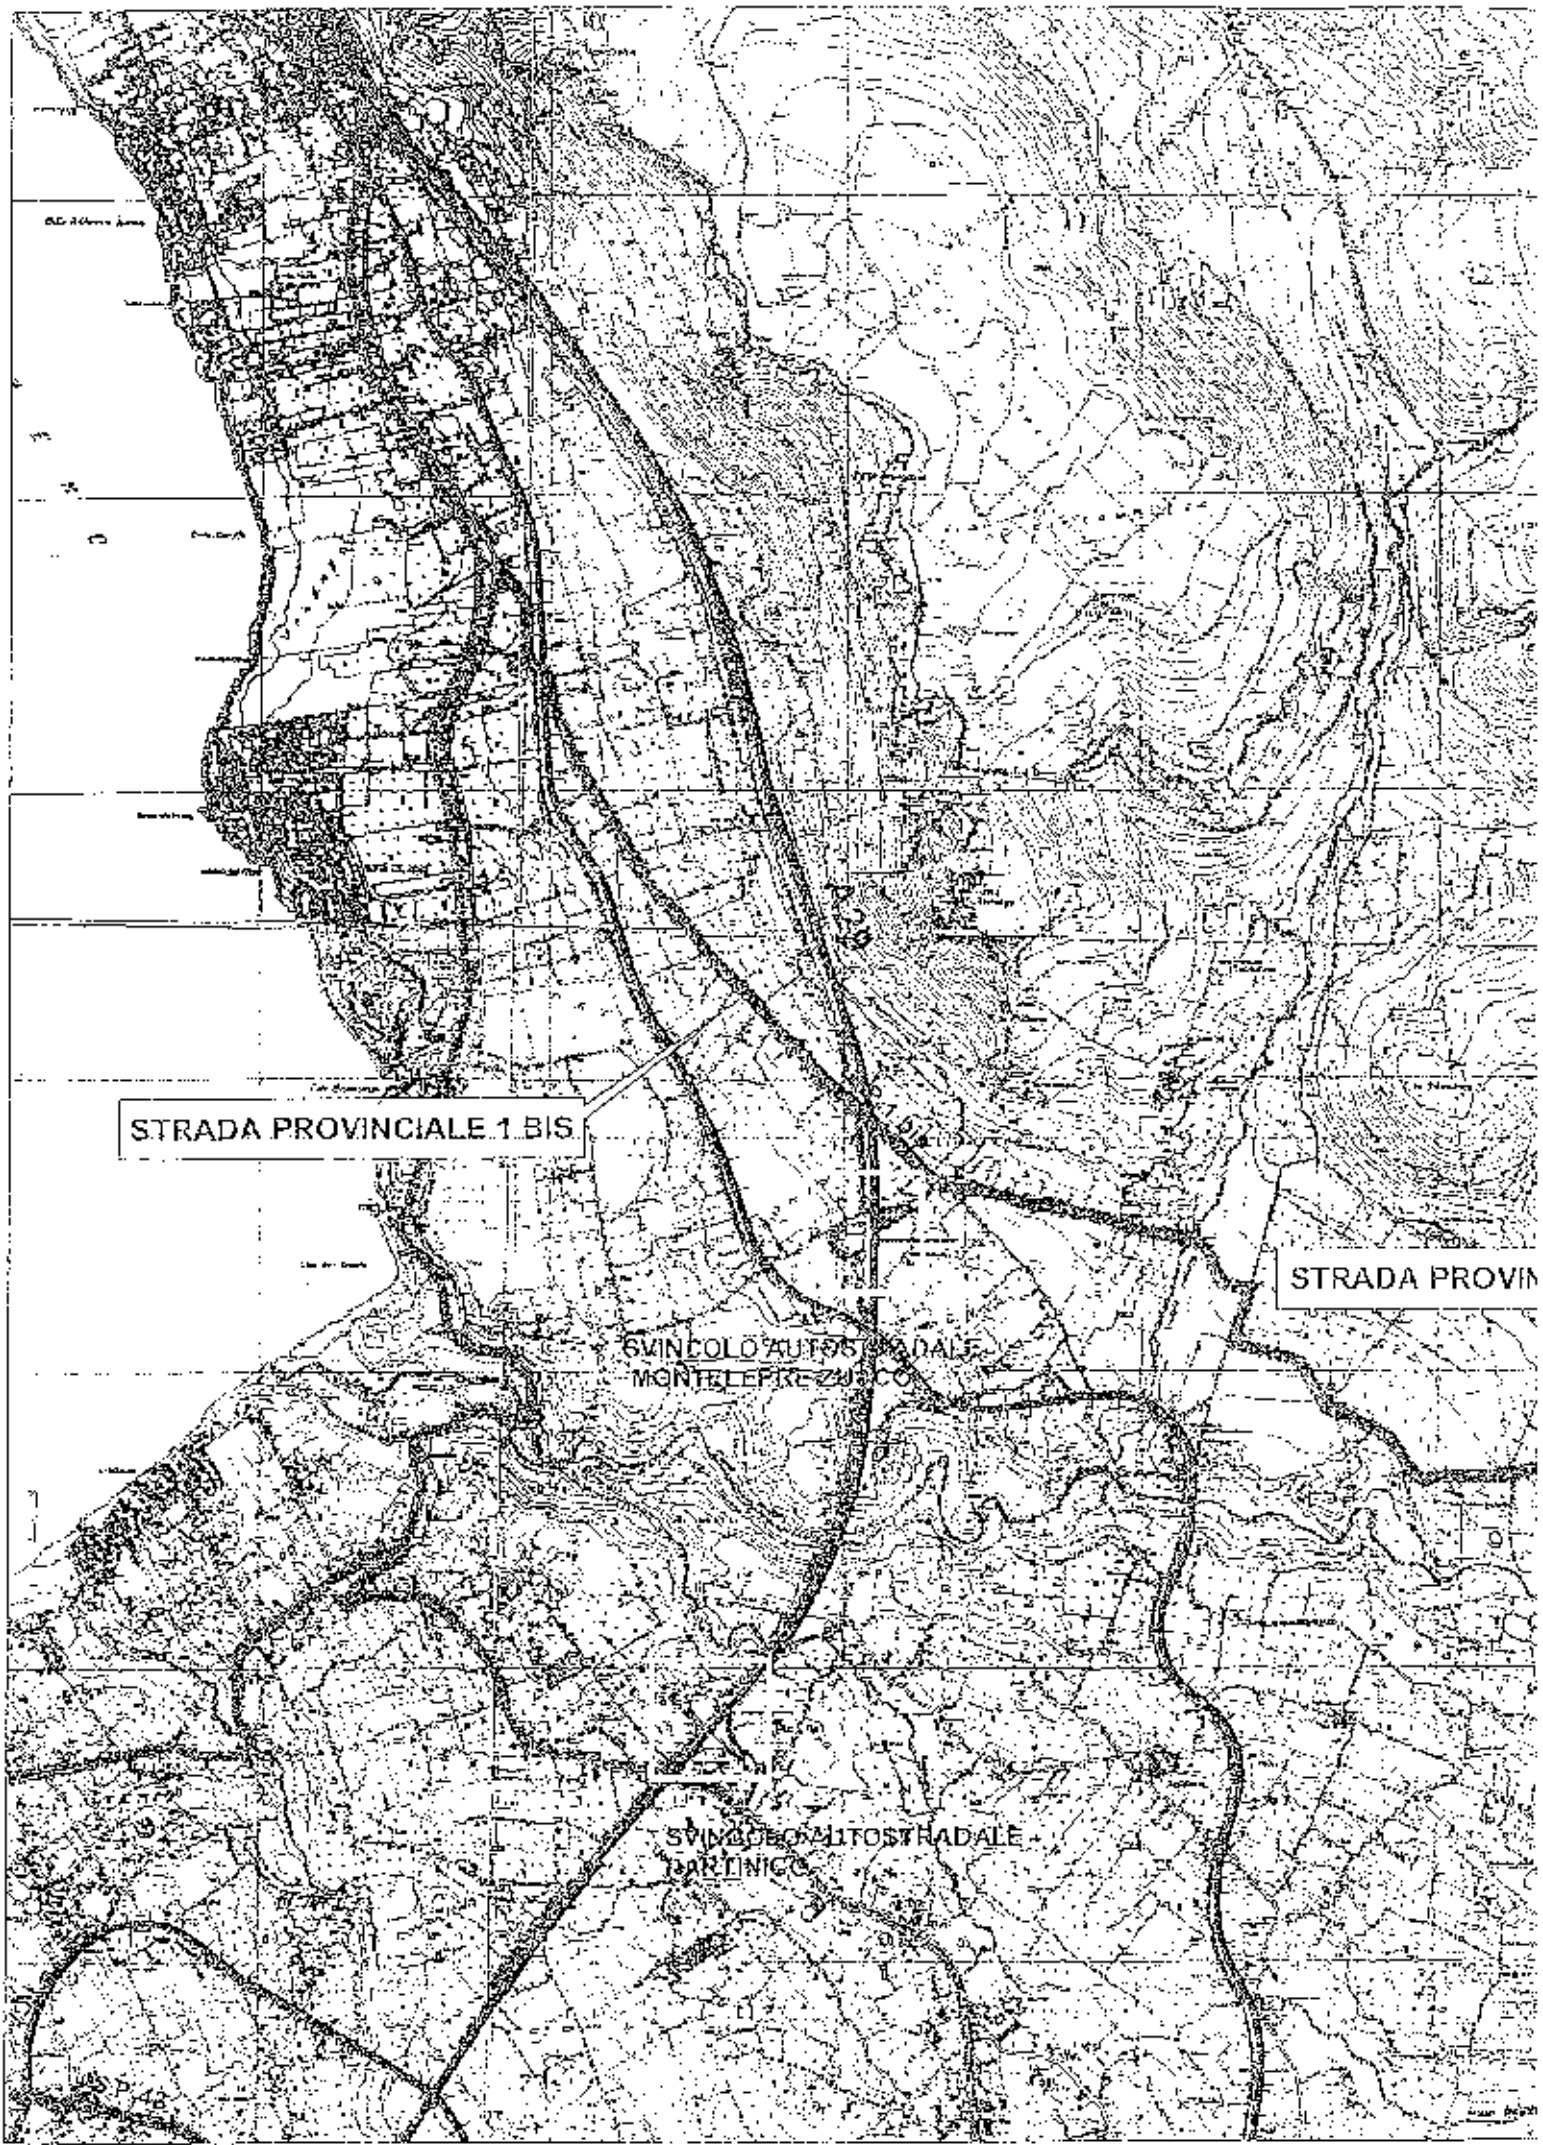

STRADA PROVINCIALE 1.BIS

SINCOLO AUTOSTRADALE
MONTELEPREZUSCO

SINCOLO AUTOSTRADALE
MARTINICO

STRADA PROVIN