



Convenzione D.D. n°15 del 8/05/2019
tra la Città Metropolitana di Palermo
l'Unione dei Comuni "Madonie" e
l'Ufficio Speciale per la Progettazione

REGIONE SICILIANA
PRESIDENZA



UNIONE DEI COMUNI
"MADONIE"



CITTÀ METROPOLITANA DI
PALERMO



VISTI ED APPROVAZIONI

Città Metropolitana di Palermo
Area Viabilità-Edilizia-BB.CC.
Direzione Viabilità

VISTO:

Si convalida e si esprime parere
favorevole all'approvazione tecnica

n° _____ del _____

IL RUP


ing. Elio Venturella

PROGETTO ESECUTIVO

Lavori di sistemazione e messa in sicurezza in tratti saltuari del
piano viario nel tratto della S.P. n° 60 compreso tra Gangi fino al B°
Calabrò e nel tratto della S.P. n°52 compreso tra Borrello e Finale

CUP : D36G18000700006

CIG :

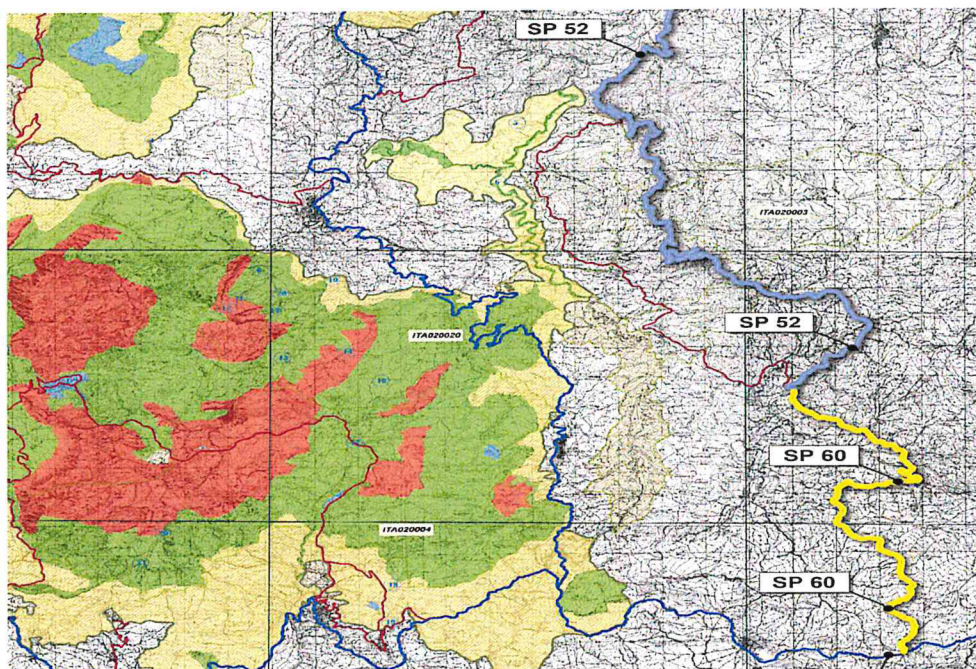

Palermo, li

D02.03.02
MURI

SCHEMI DI CALCOLO E DIAGRAMMA DI
VERIFICA

REVISIONE	DATA	SCALA
01	21 MAG. 2020	

Gruppo di Progettazione:

Progettista ing. Leonardo Santoro

Progettista ing. Raul Gavazzi

Coord. Sicurezza geom. Francesco Pjo Sunseri



C.T.P. arch. Lorenzo La Mantia

C.T.P. geom. Salvatore Chiommino


C.T.P. geol. Francesco Manuli



RAPPRESENTAZIONI GRAFICHE OUTPUT STRUTTURA

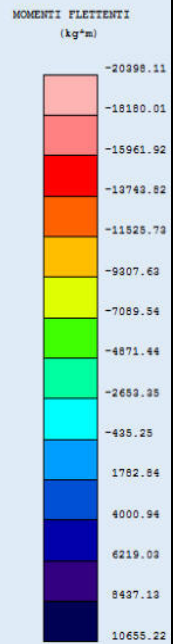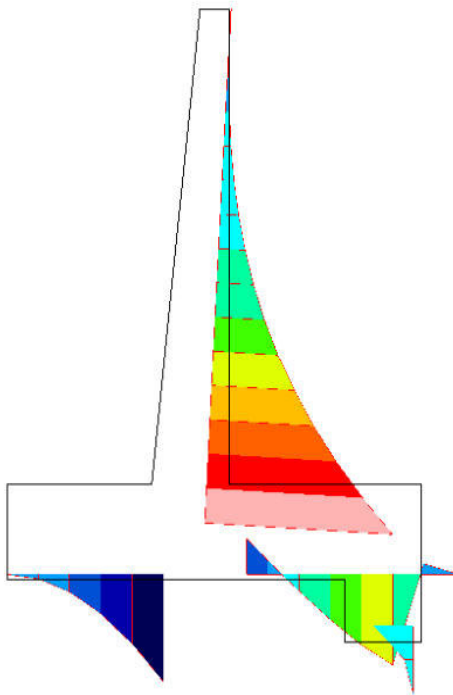


MOMENTI MURO

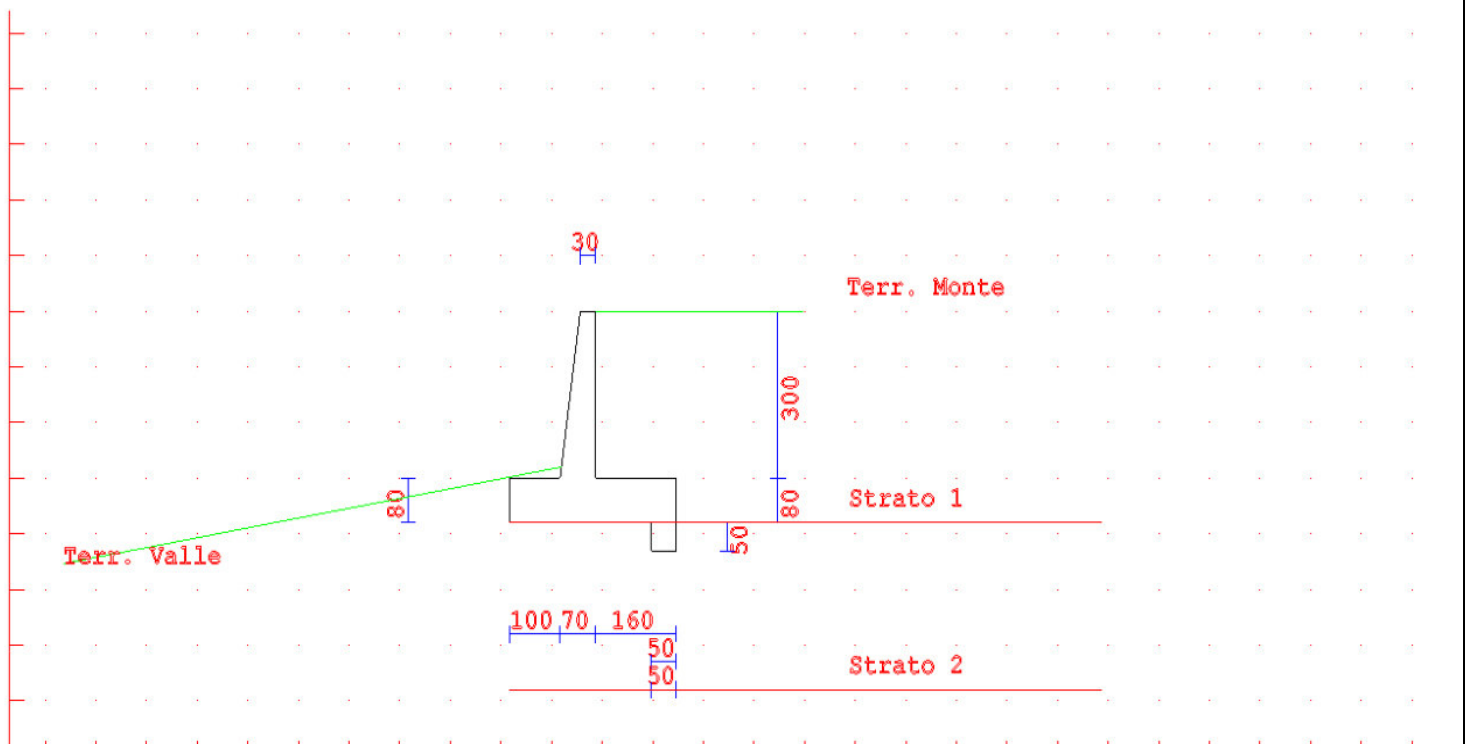


MURO 3



RAPPRESENTAZIONI GRAFICHE OUTPUT STRUTTURA

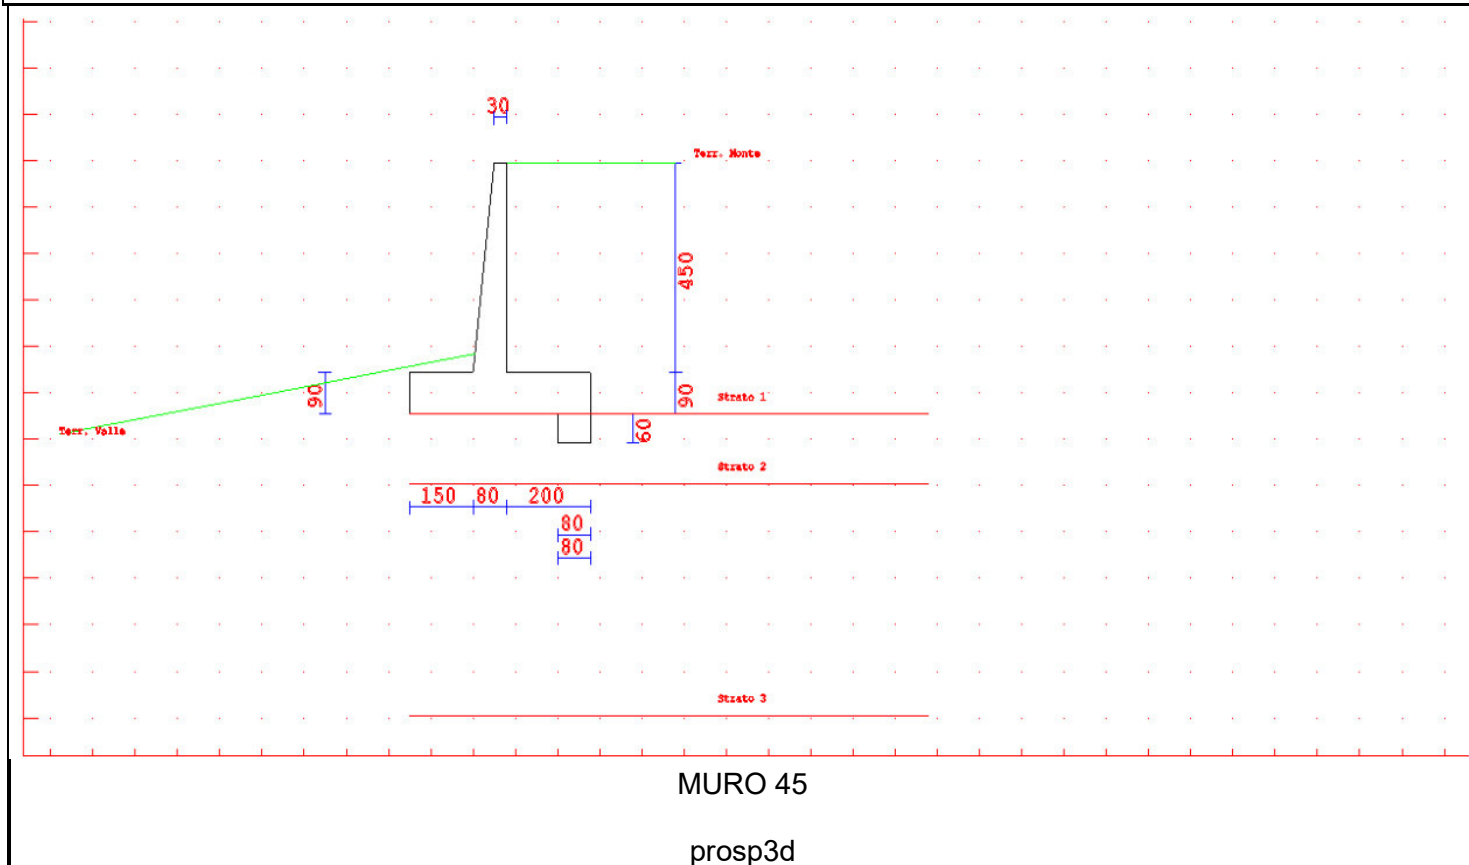

RAPPRESENTAZIONI GRAFICHE OUTPUT STRUTTURA

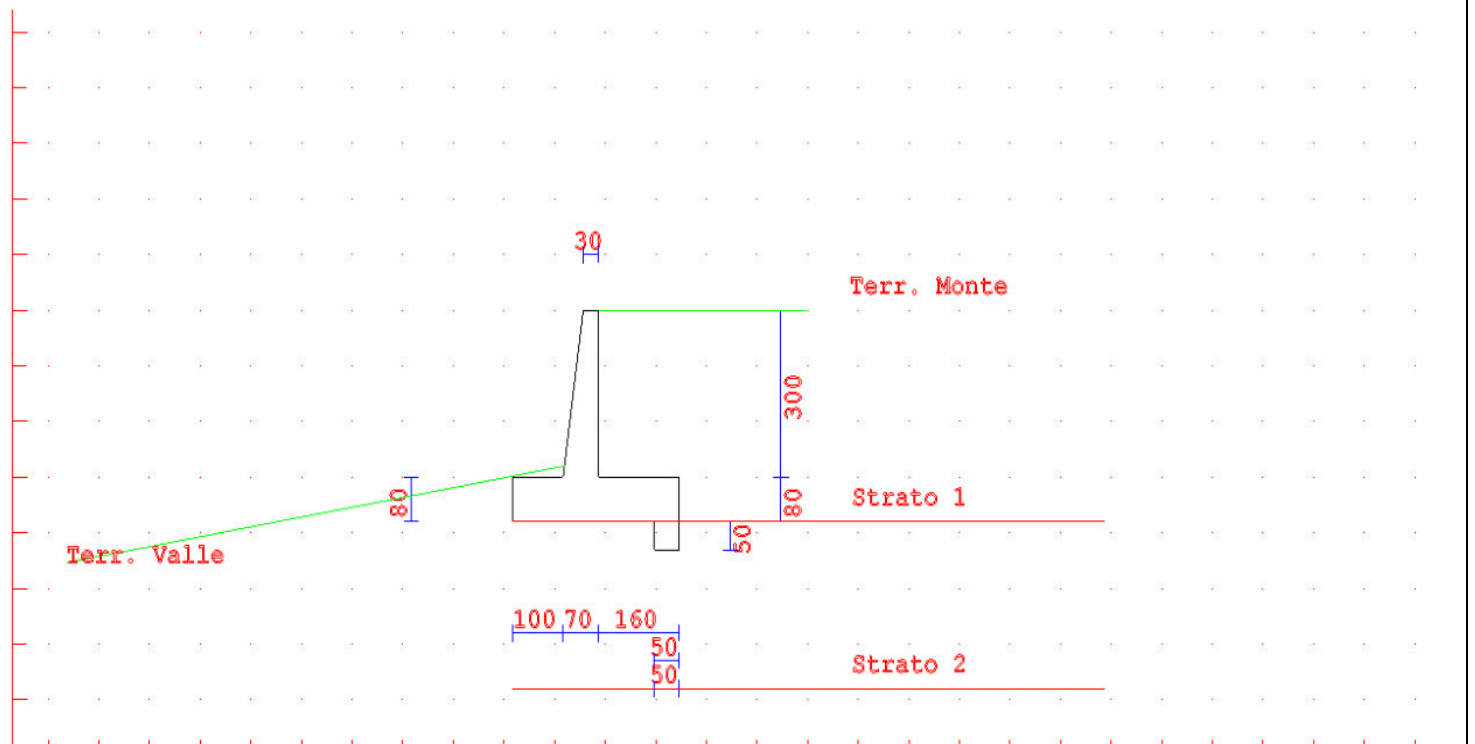


MURO 3

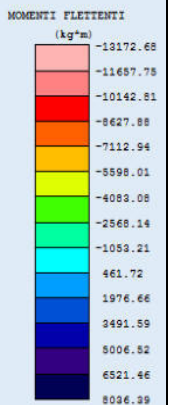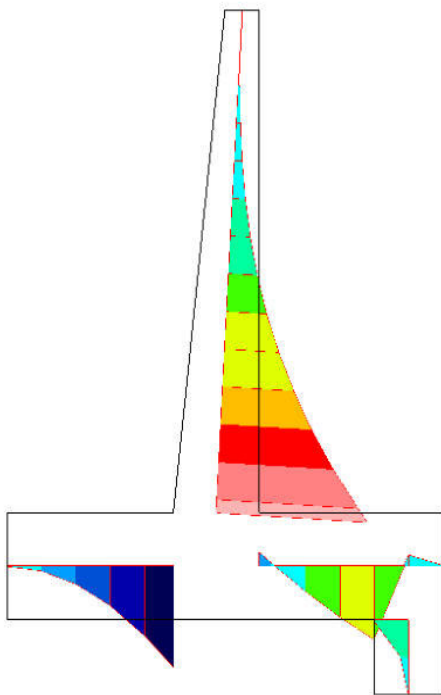


MURO 4 00

RAPPRESENTAZIONI GRAFICHE OUTPUT STRUTTURA

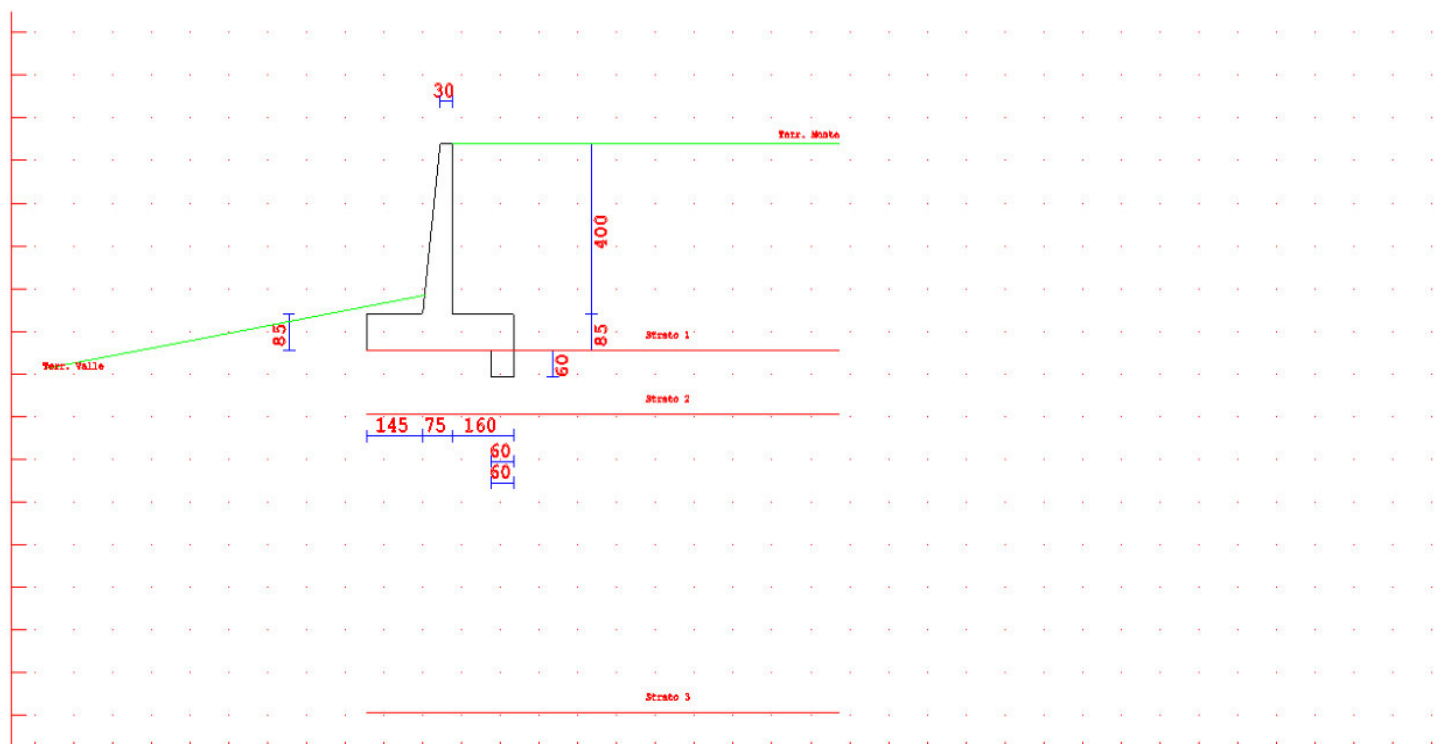


MURO 4

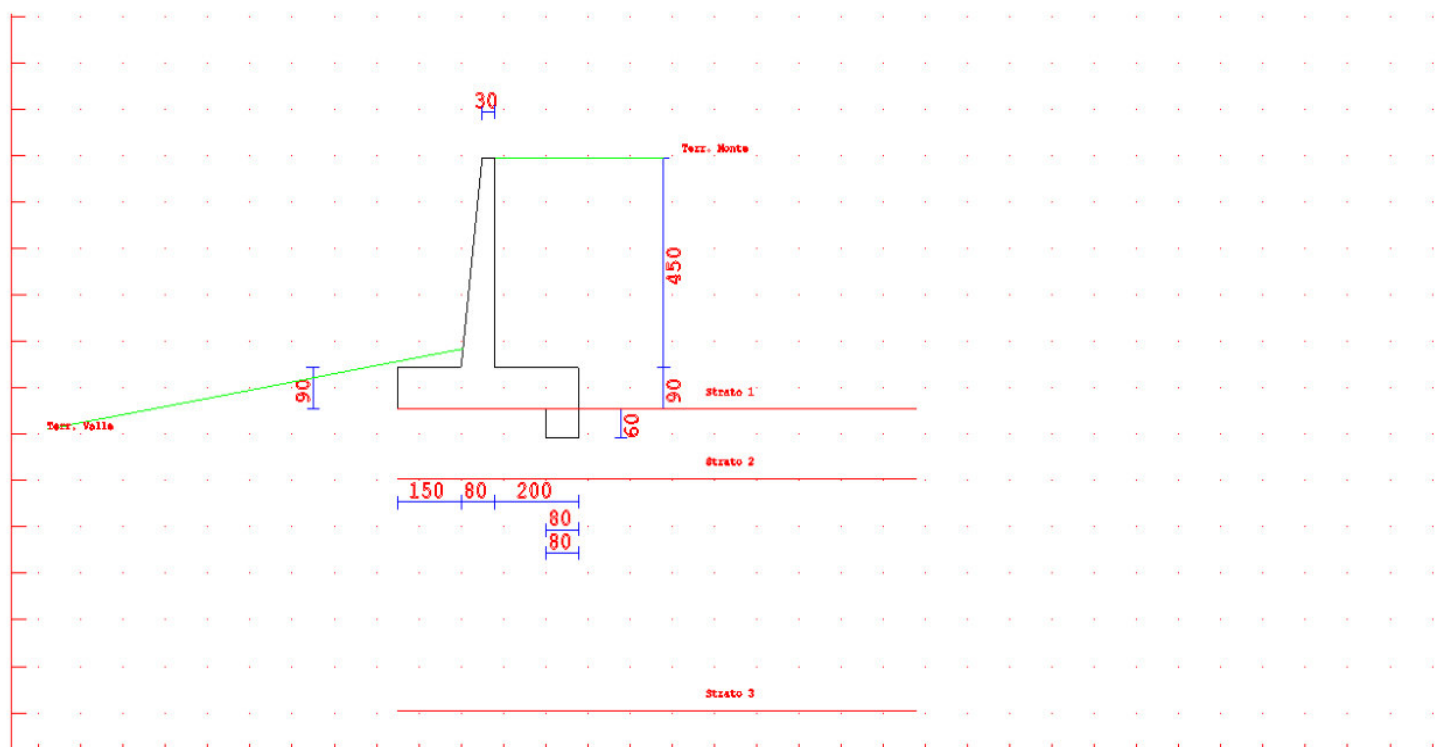

MURO 45

RAPPRESENTAZIONI GRAFICHE OUTPUT STRUTTURA

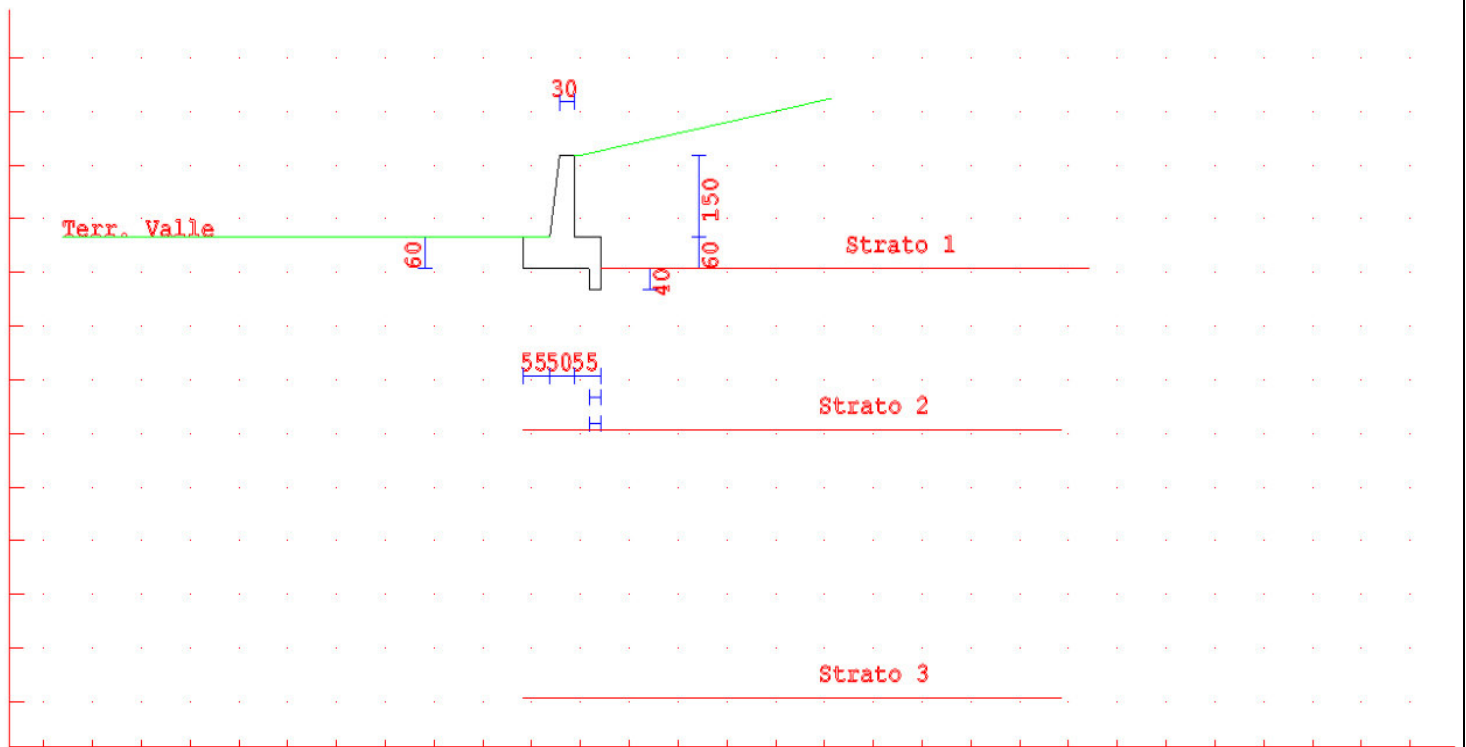

prosp3d

