



CITTA' METROPOLITANA DI PALERMO

AREA VIABILITA' - EDILIZIA - BENI CULTURALI
DIREZIONE VIABILITA'
P.O. - Progettazione e Gestione OO.PP. Area Nord/Est

Patto per il Sud
D.G.R. 310/2018

Interventi nel settore stradale di competenza delle ex Province regionali

OGGETTO:

S.P. n° 129 "Di Basalaci e Terre Bianche", Ex Trazz. n° 22 "Di Garbinogara", Ex Trazz. n° 24 "Bretella di servizio SP9", Ex Cons.le n° 65 "Di Voni Gatto".

Lavori di manutenzione straordinaria per il potenziamento della sicurezza stradale.

PROGETTO DI €.300.000,00 - CUP:D47H19001160001

PROGETTO ESECUTIVO

(art. 23, c.8, D.Lgs. n. 50/2016 e s.m.i.)

COMMITTENTE: CITTA' METROPOLITANA DI PALERMO

DISEGNI OPERE D'ARTE

Palermo, li 15 OTT. 2019

Il Progettista
(Ing. Elia Venturella)



Il Responsabile Unico del Procedimento
(Arch. Fabio Pecoraro)

CITTA' METROPOLITANA DI
PALERMO
Visto, si esprime parere tecnico
favorevole ai sensi dell'art.5, comma 3
della L.R. n.12 del 2011

N. 81497

Palermo, 15 OTT. 2019

II RESPONSABILE UNICO DEL
PROCEDIMENTO

PARTICOLARE SEZIONE STRADALE TIPO

SCALA 1:50

CASSONETTO STRADALE

Pavimentazione in conglomerato bituminoso

usura cm 3
binder cm 4
base cm 10

misto granulometrico
fondazione stradale cm 30

Pavimentazione in conglomerato bituminoso
esistente

usura cm 3
irregolarità
superficie


geotessuto

tratto di cassonetto da rifare

0.50

VAR

PARTICOLARE CUNETTA CON SPALLETTA H=50 - Scala 1:20

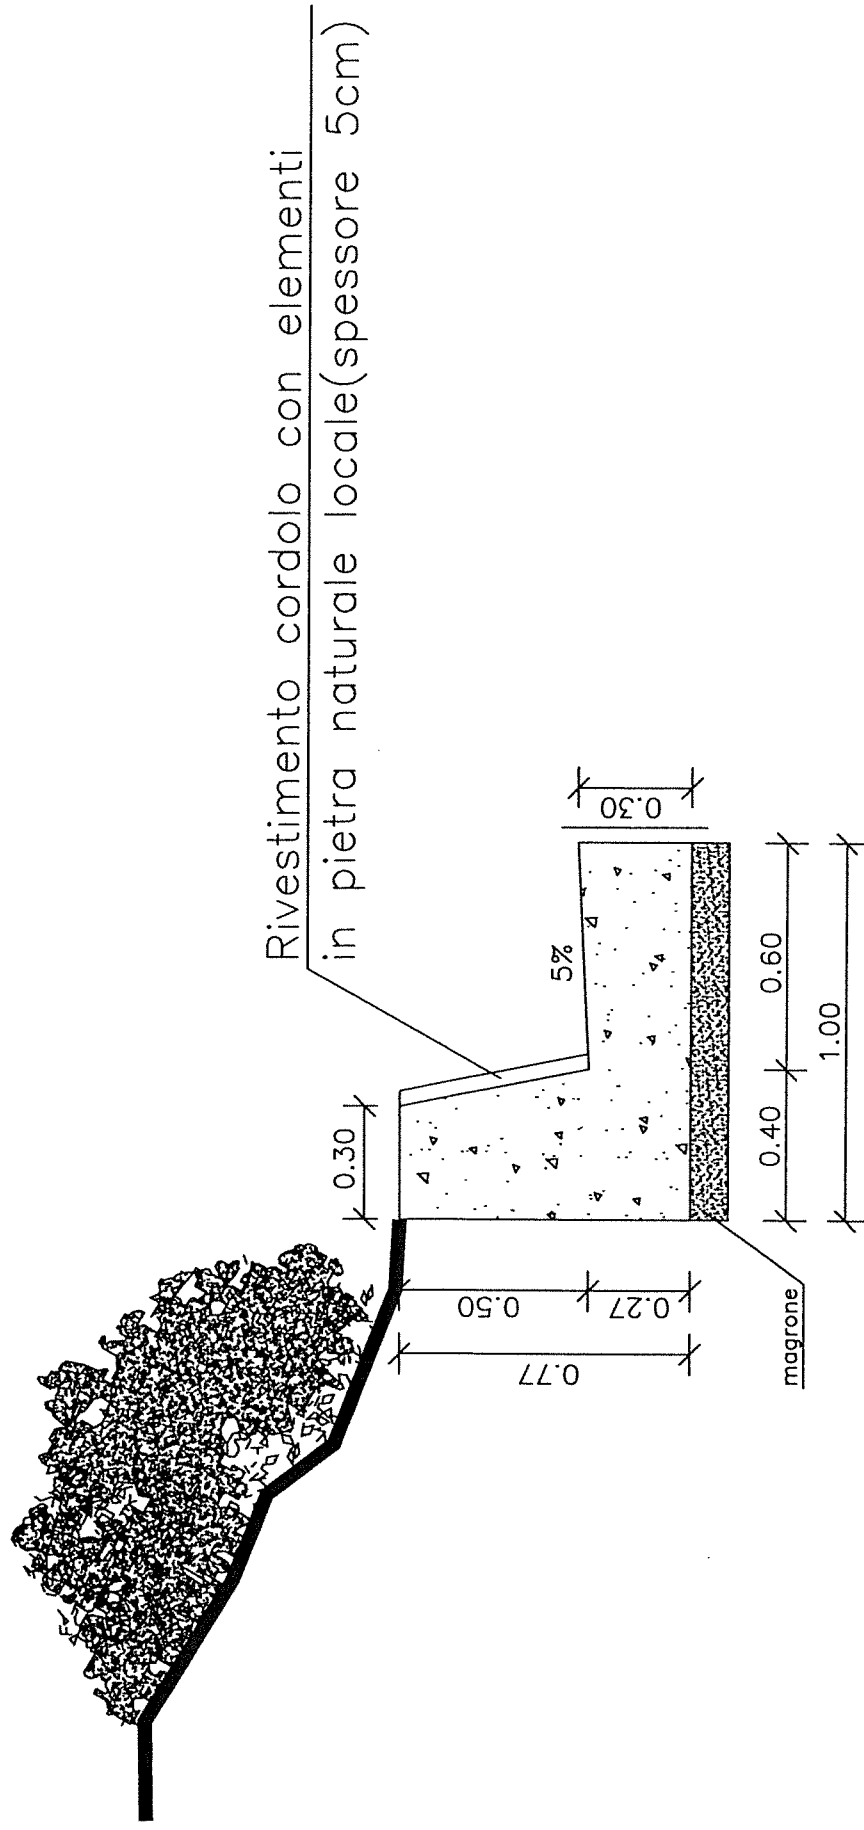

PARTICOLARE BARRIERA BORDO LATERALE

