



CITTA' METROPOLITANA DI PALERMO
AREA VIABILITA' - EDILIZIA - BENI CULTURALI
DIREZIONE VIABILITA'

S.P. n.1 "Di Montelepre": Borgo Nuovo - Montelepre - Partinico

Intervento di messa in sicurezza della S.P. 1 "Di Montelepre", tronco Borgo Nuovo - B° Torretta - Montelepre

CODICE UNICO DI PROGETTO (CUP): D27H06000680005

LIVELLO DI PROGETTAZIONE

PROGETTO ESECUTIVO

REVISIONE N.	1		
	0	19/12/2013	98766

TITOLO ELABORATO

TAV. 10 - PLANIMETRIA STRADALE

GRUPPO DI PROGETTAZIONE

PROGETTISTI

(Ing. Girolamo Schiera)	(Dott. G.B. Costanzo)	
-------------------------	-----------------------	--

COLLABORATORI

(Geom. Sergio Alaimo)		
-----------------------	--	--

data

27 NOV. 2019

protocollo

094702

VISTO: IL RUP
Ing. Francesco Trapani

VERIFICA:

095472

Come da Verbale redatto ai sensi dell'art. 26 del D.Lgs 50/2016 n. _____ del 29 NOV. 2019



IL RUP
Ing. Francesco Trapani


VALIDAZIONE

095535

29 NOV. 2019



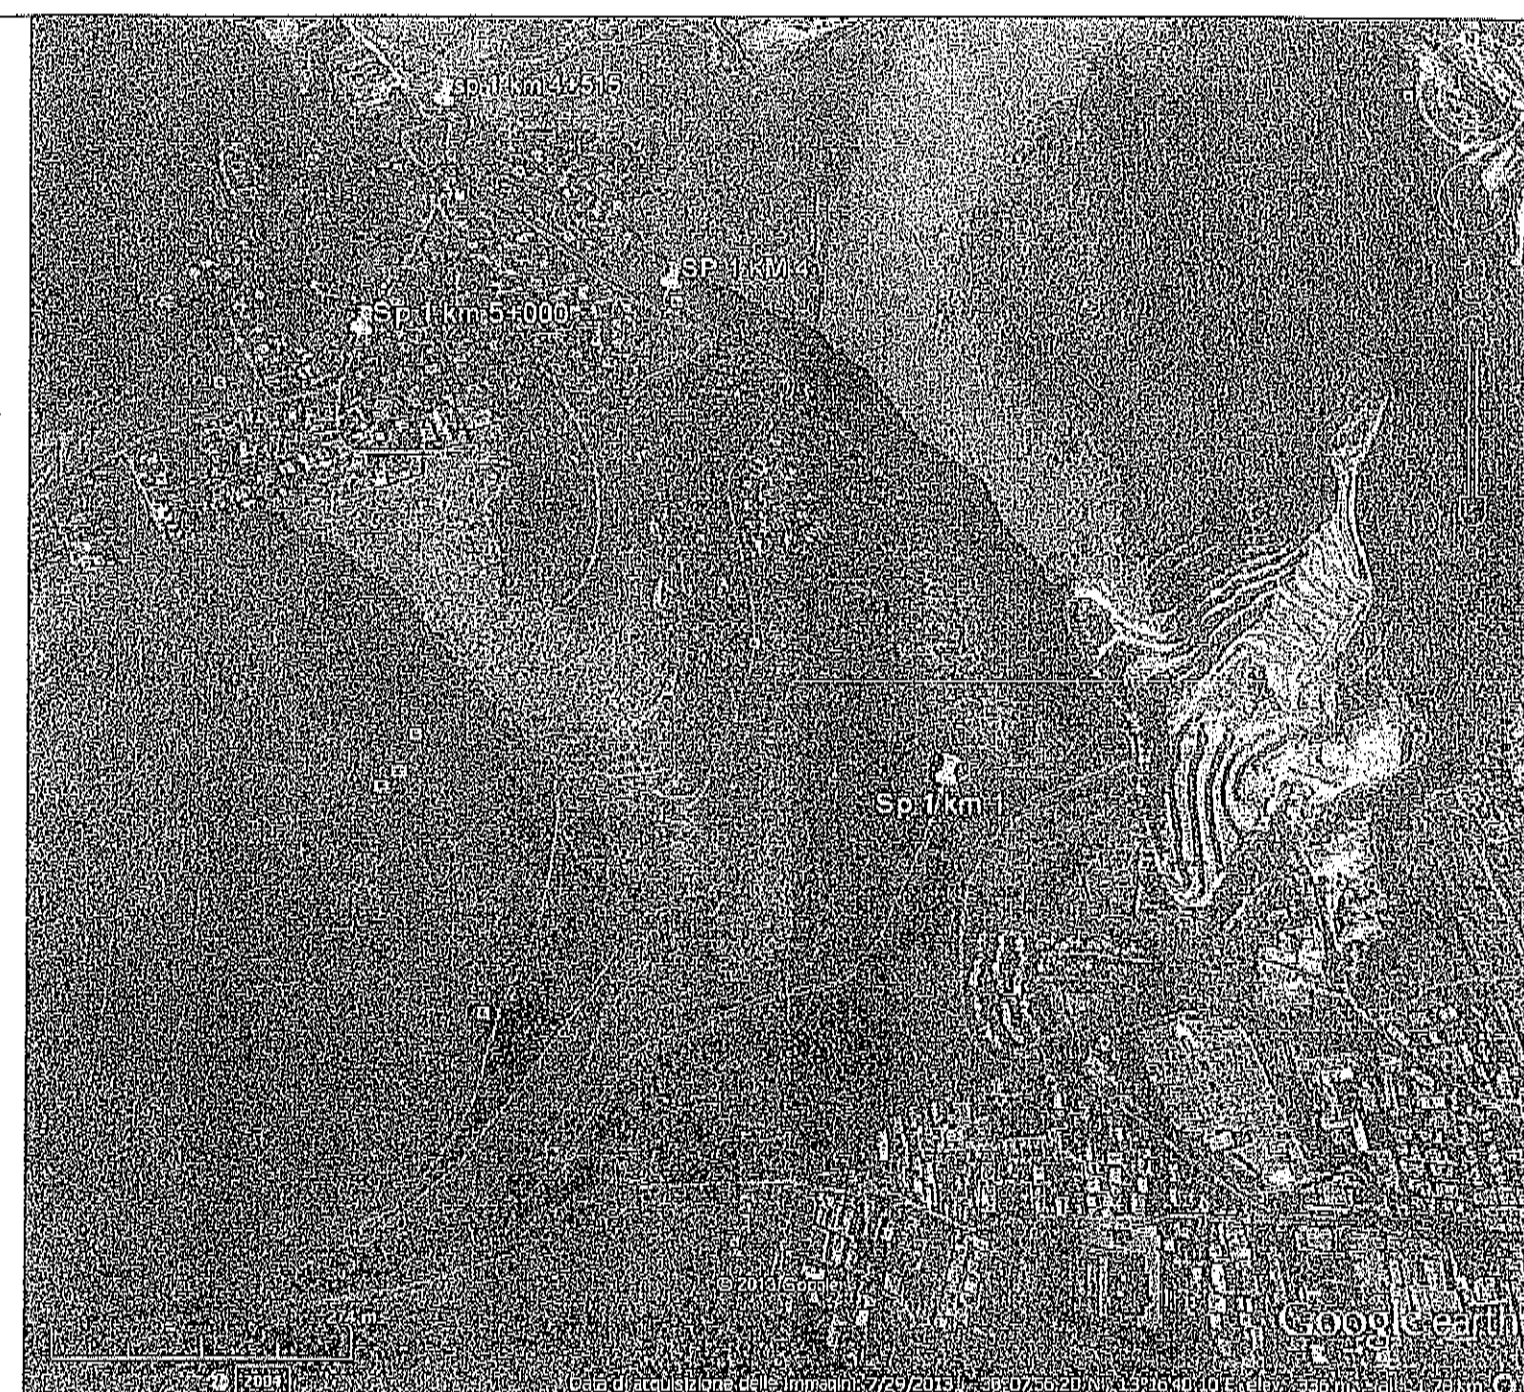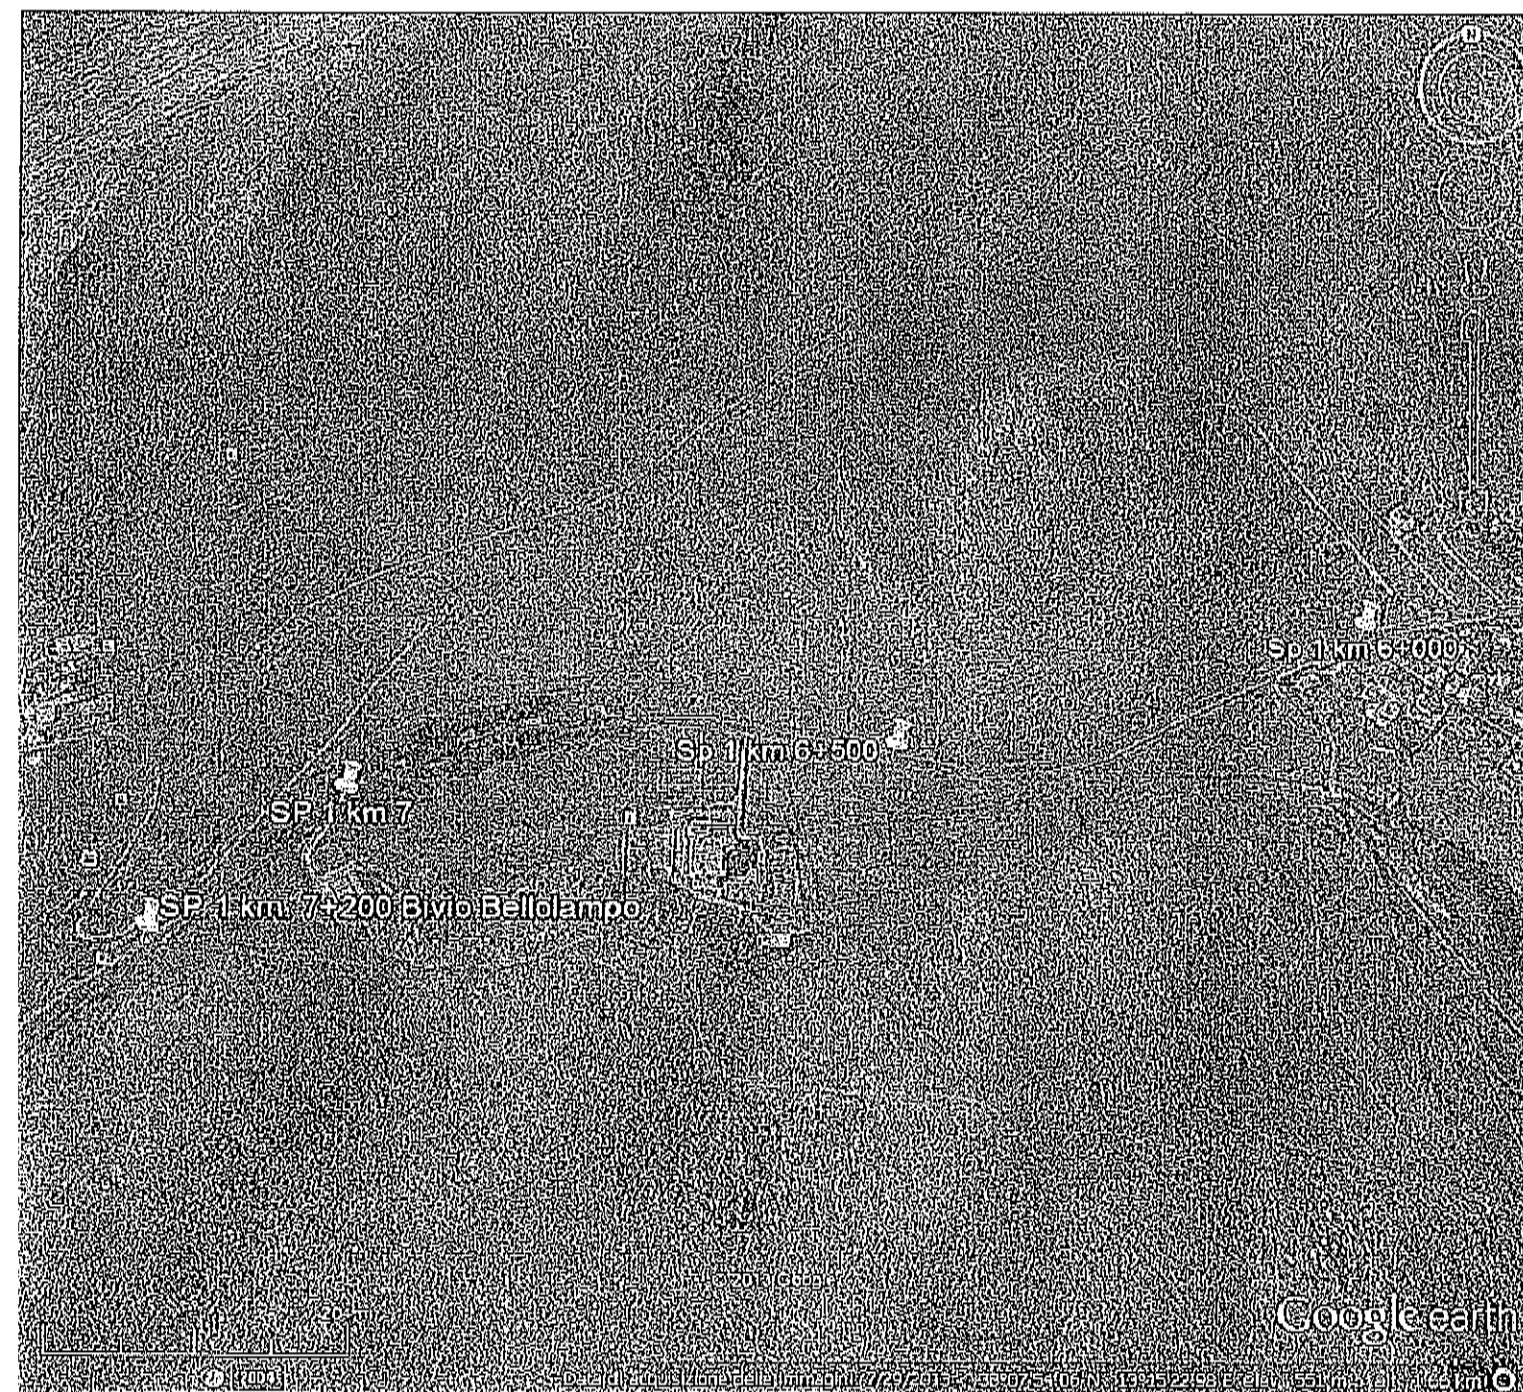

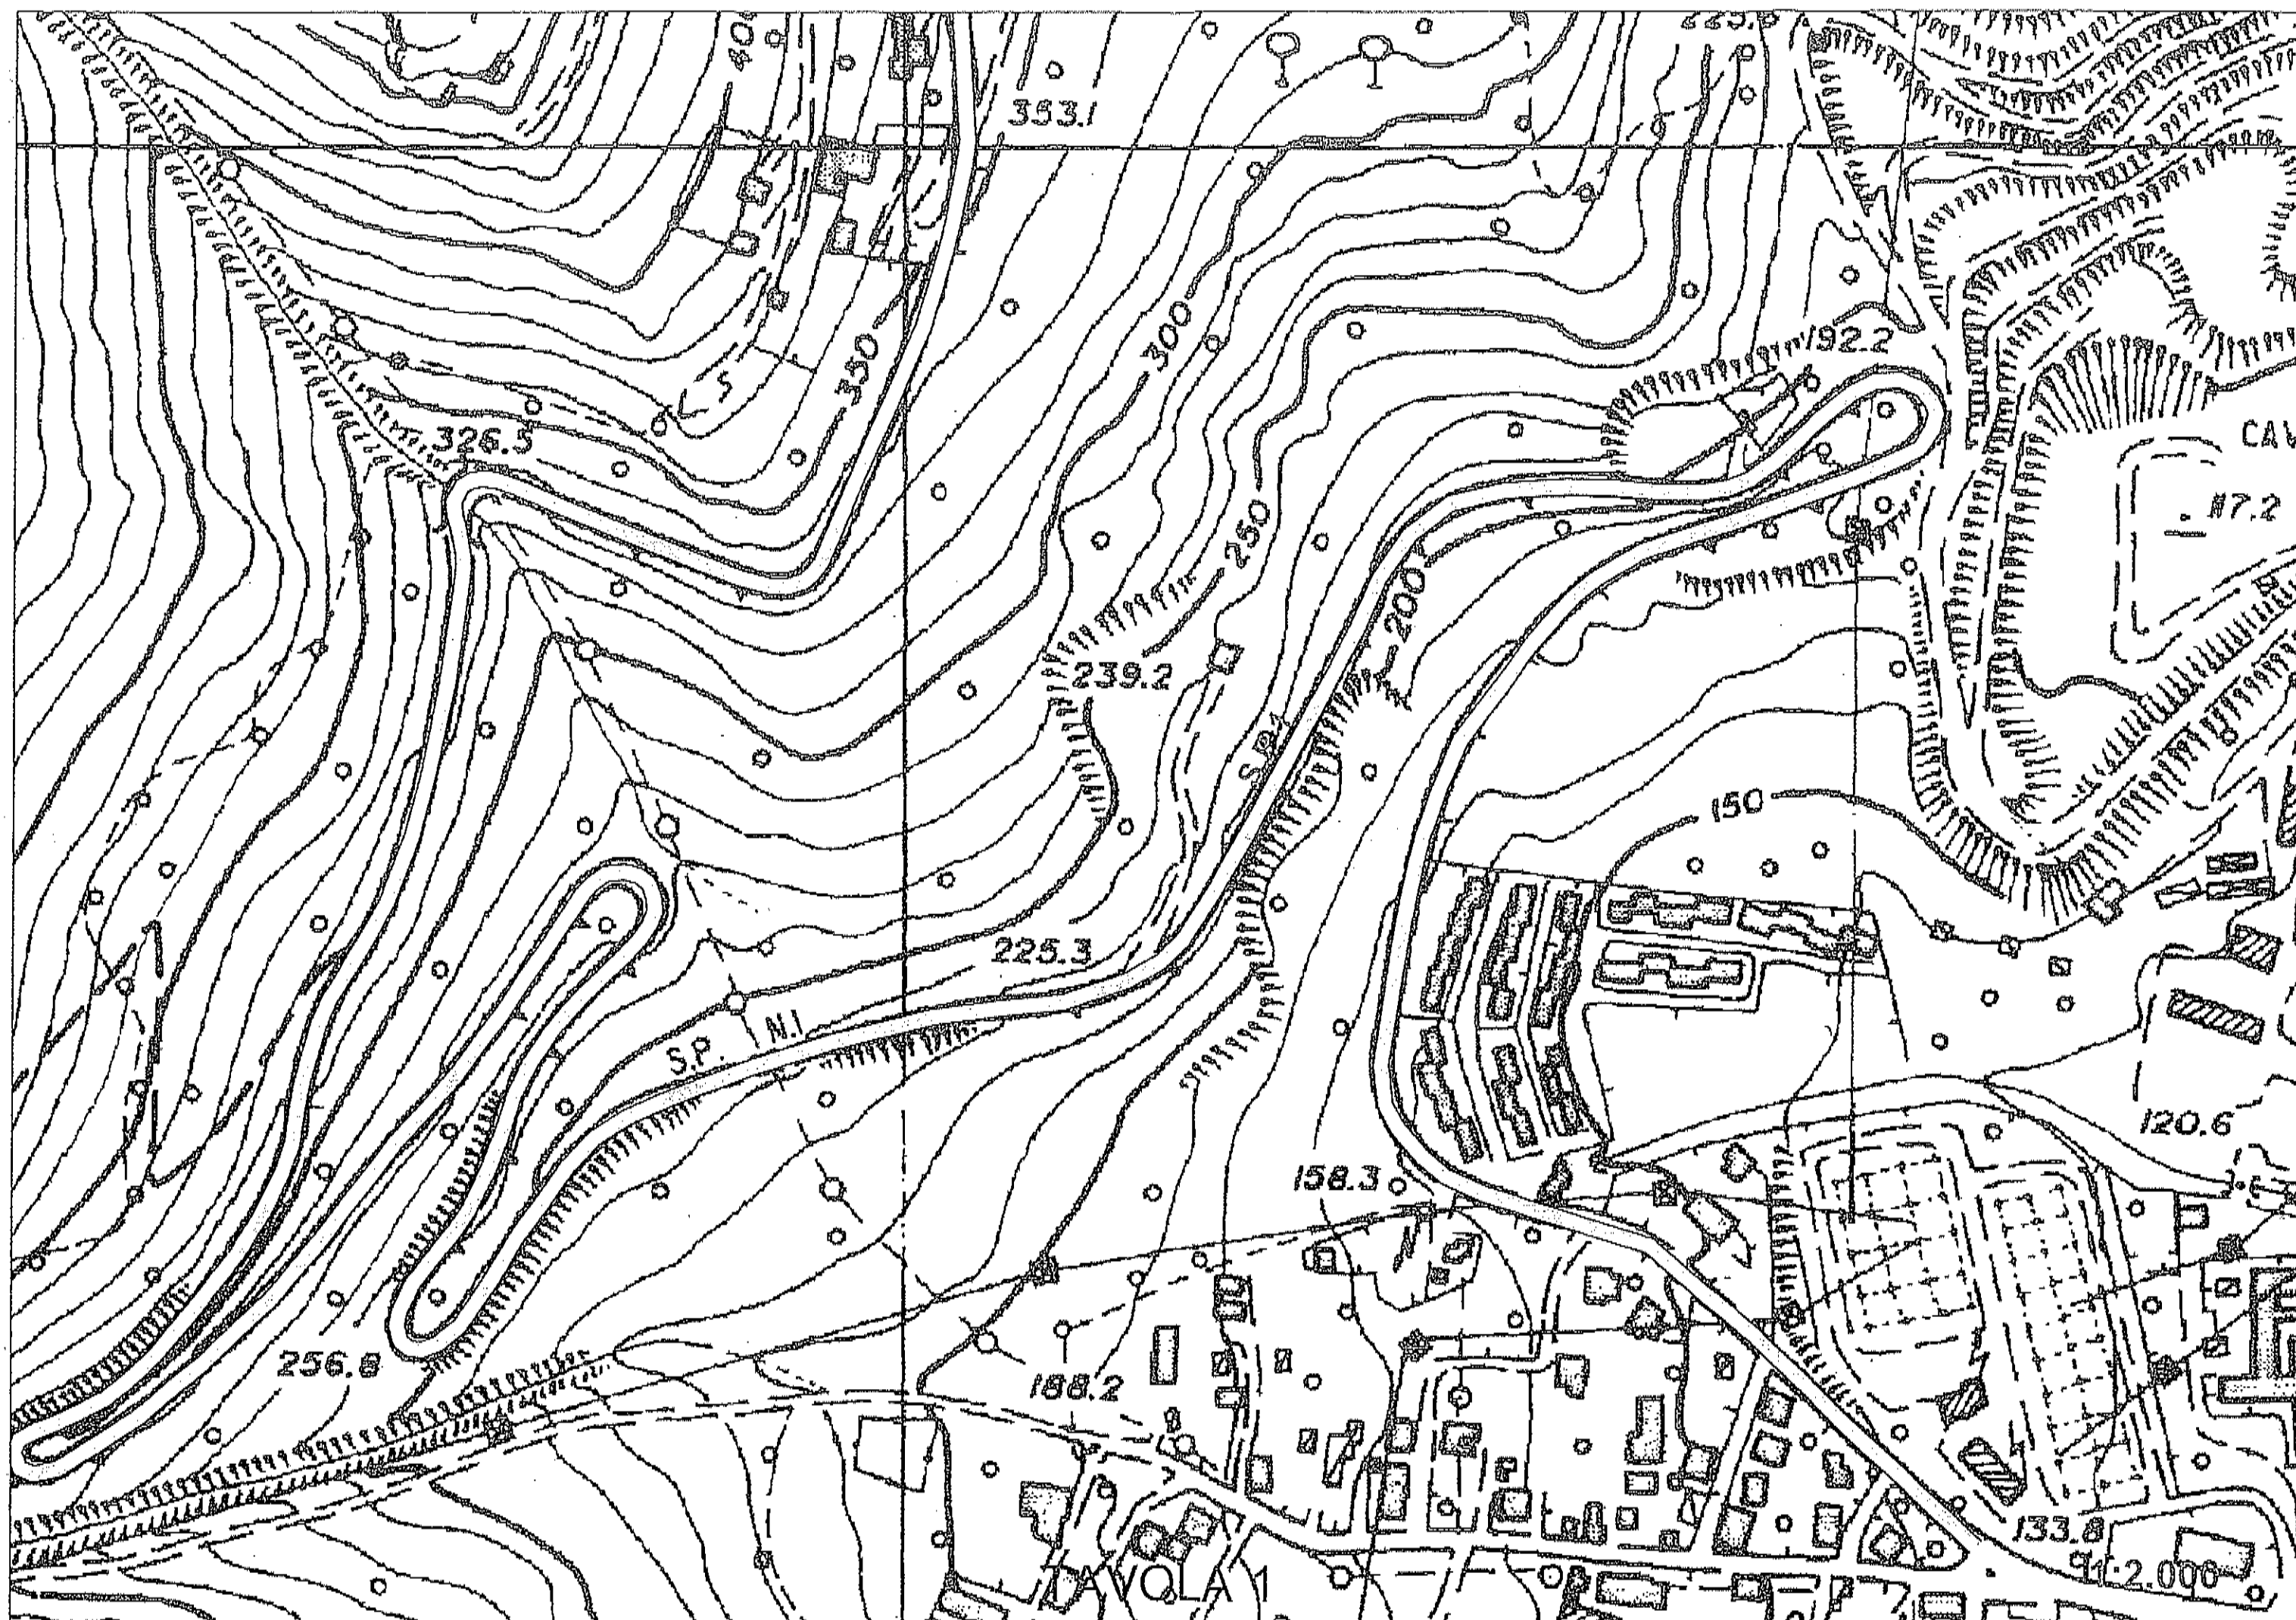




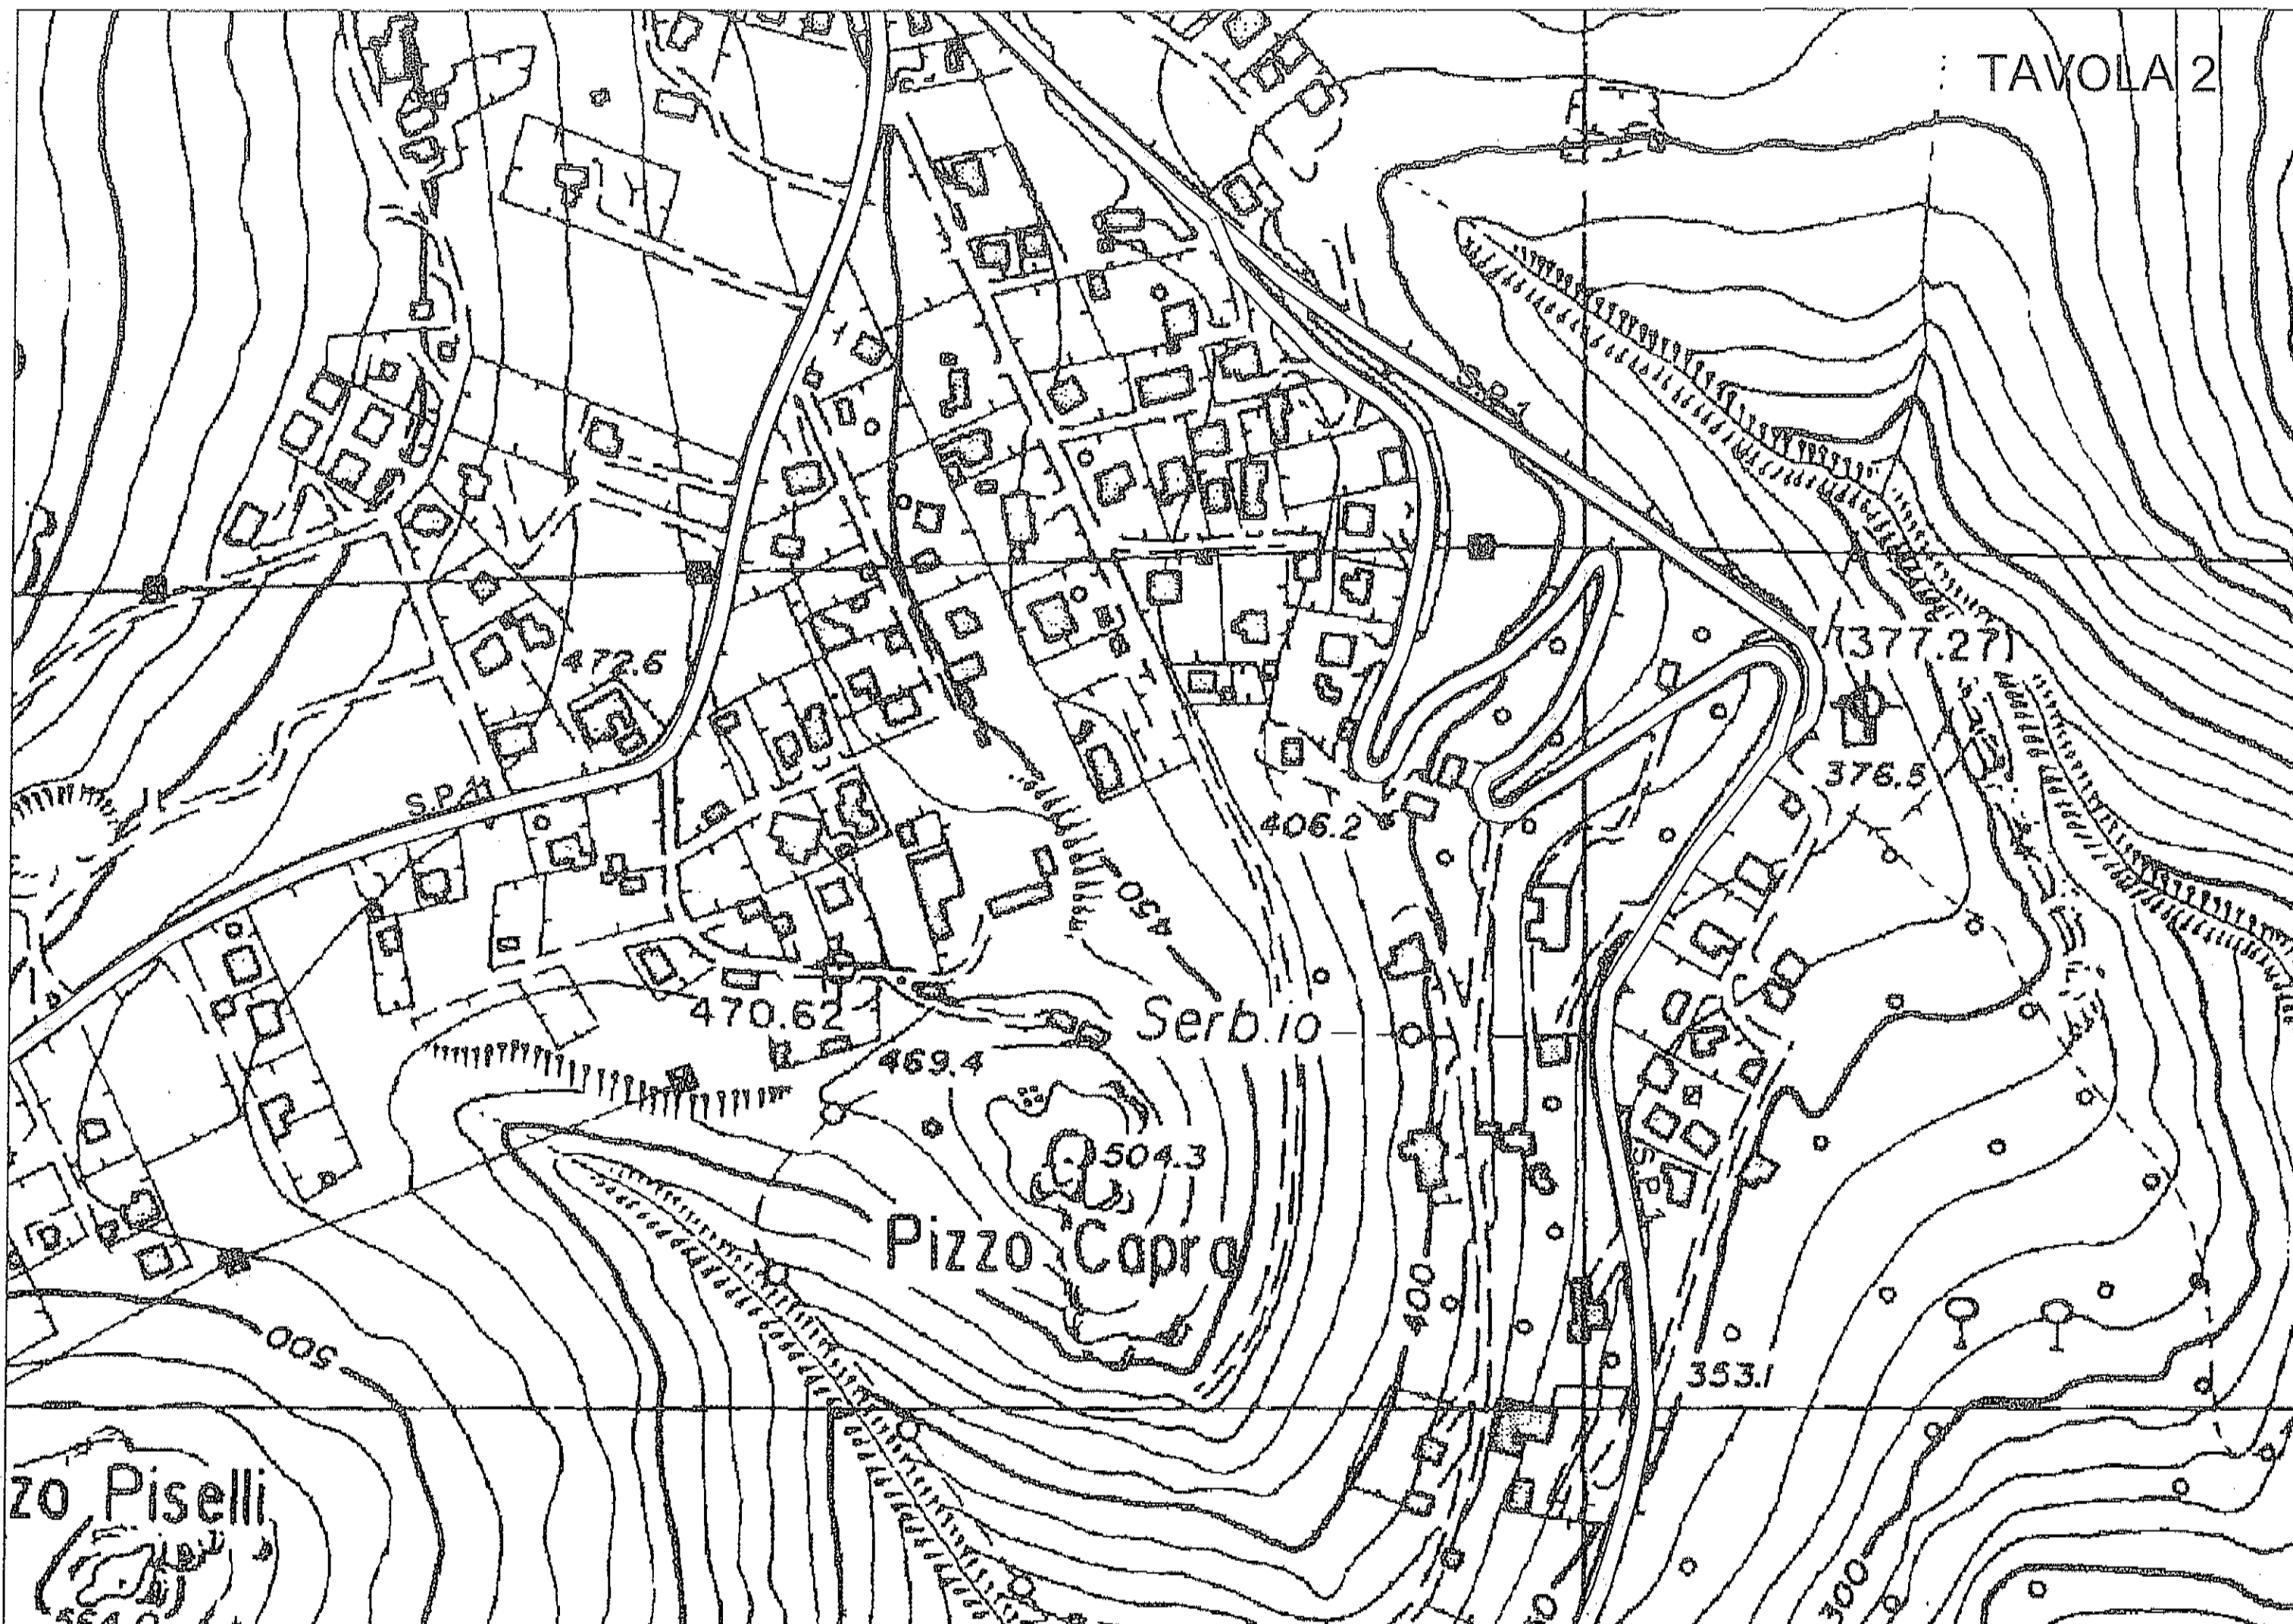


TAVOLA 3

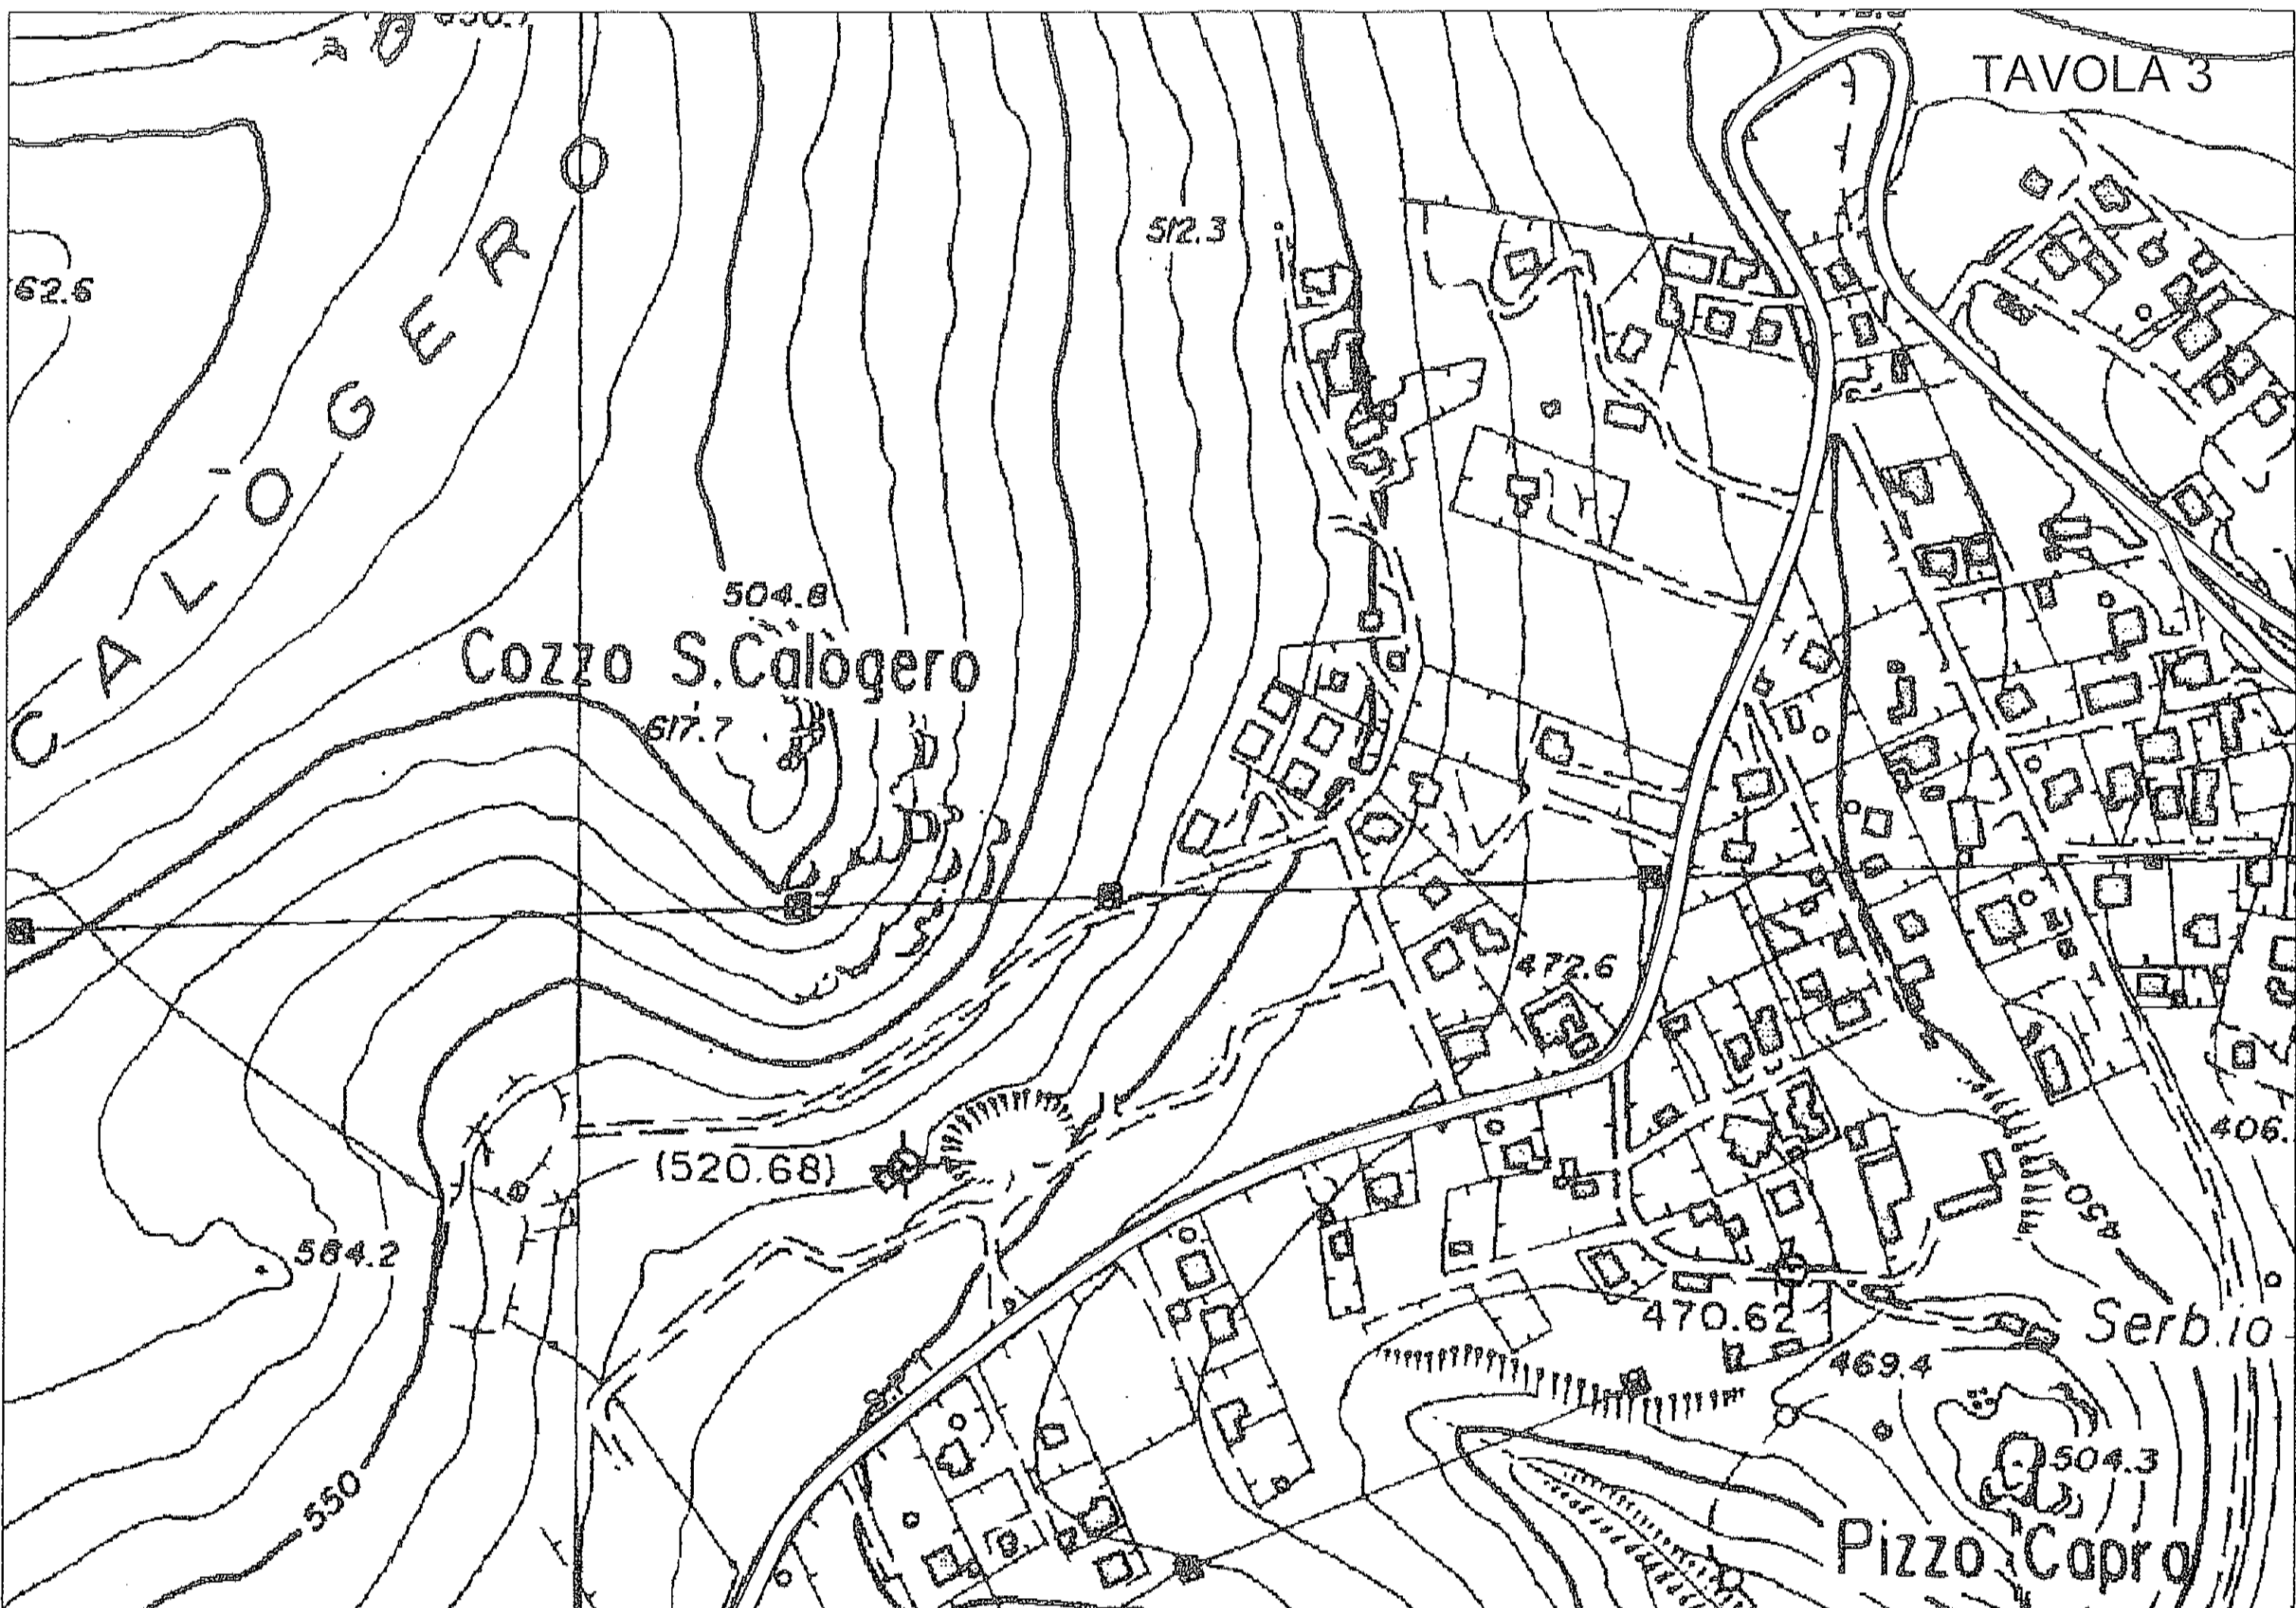

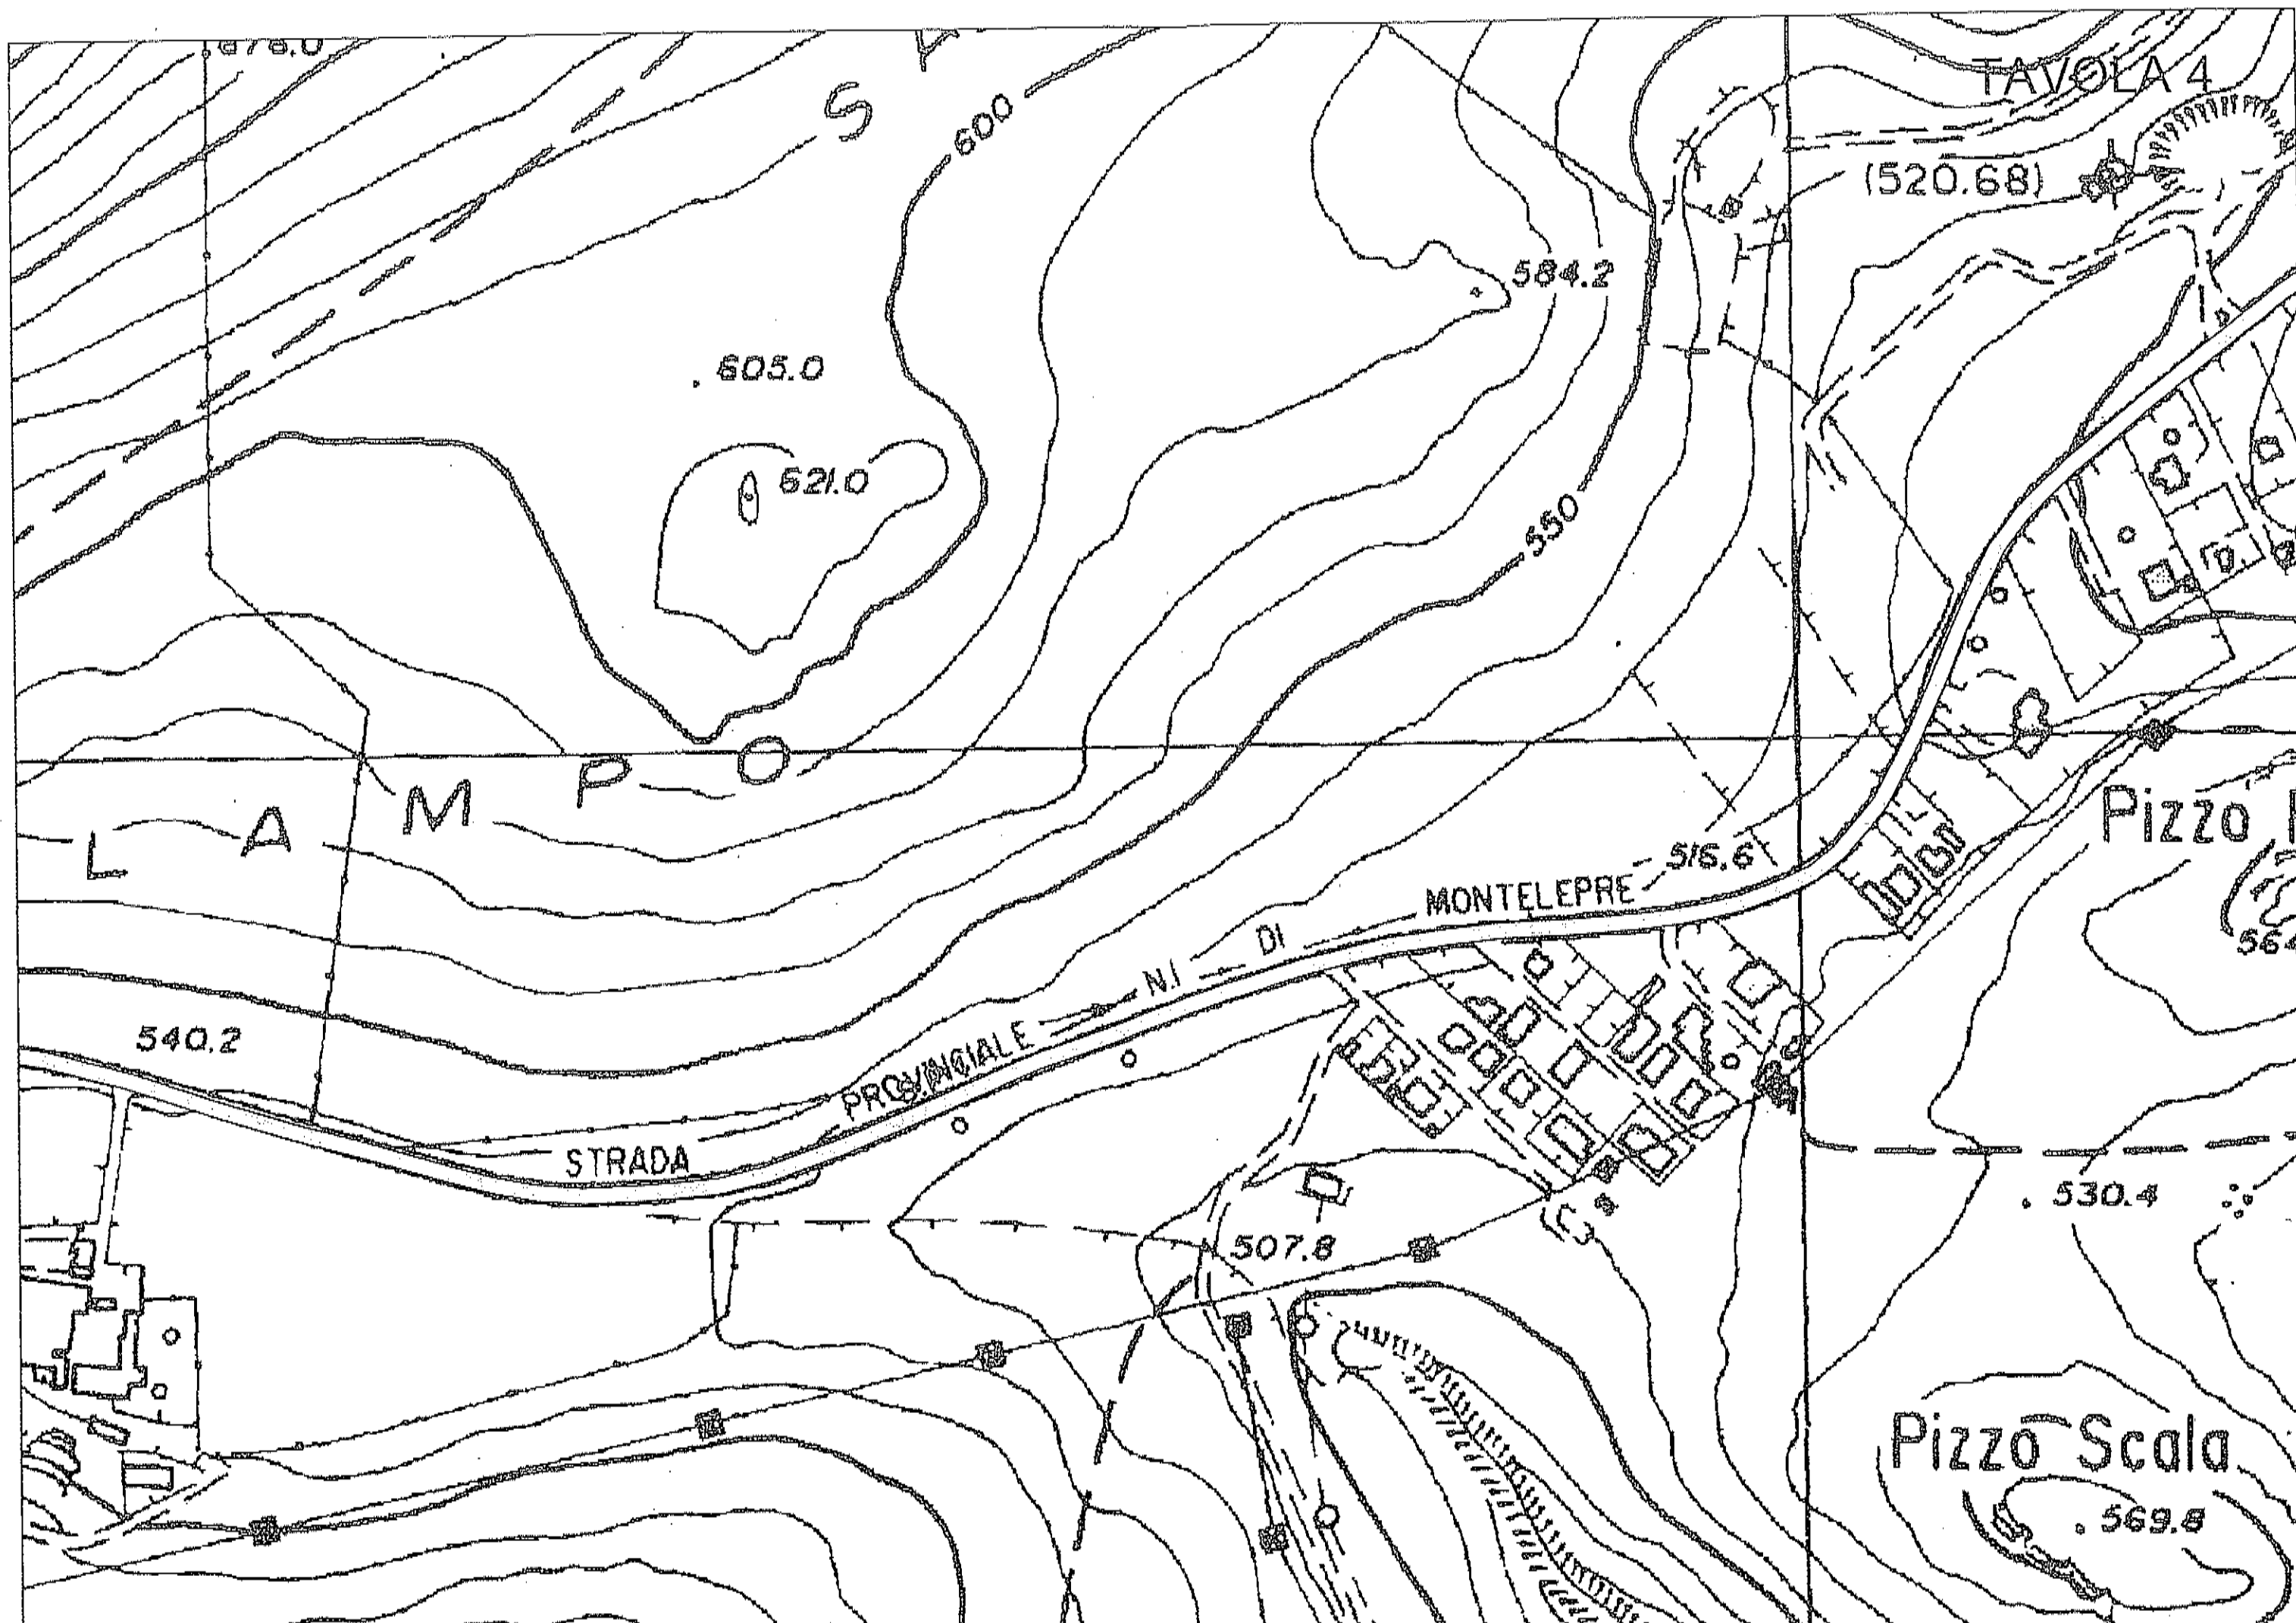

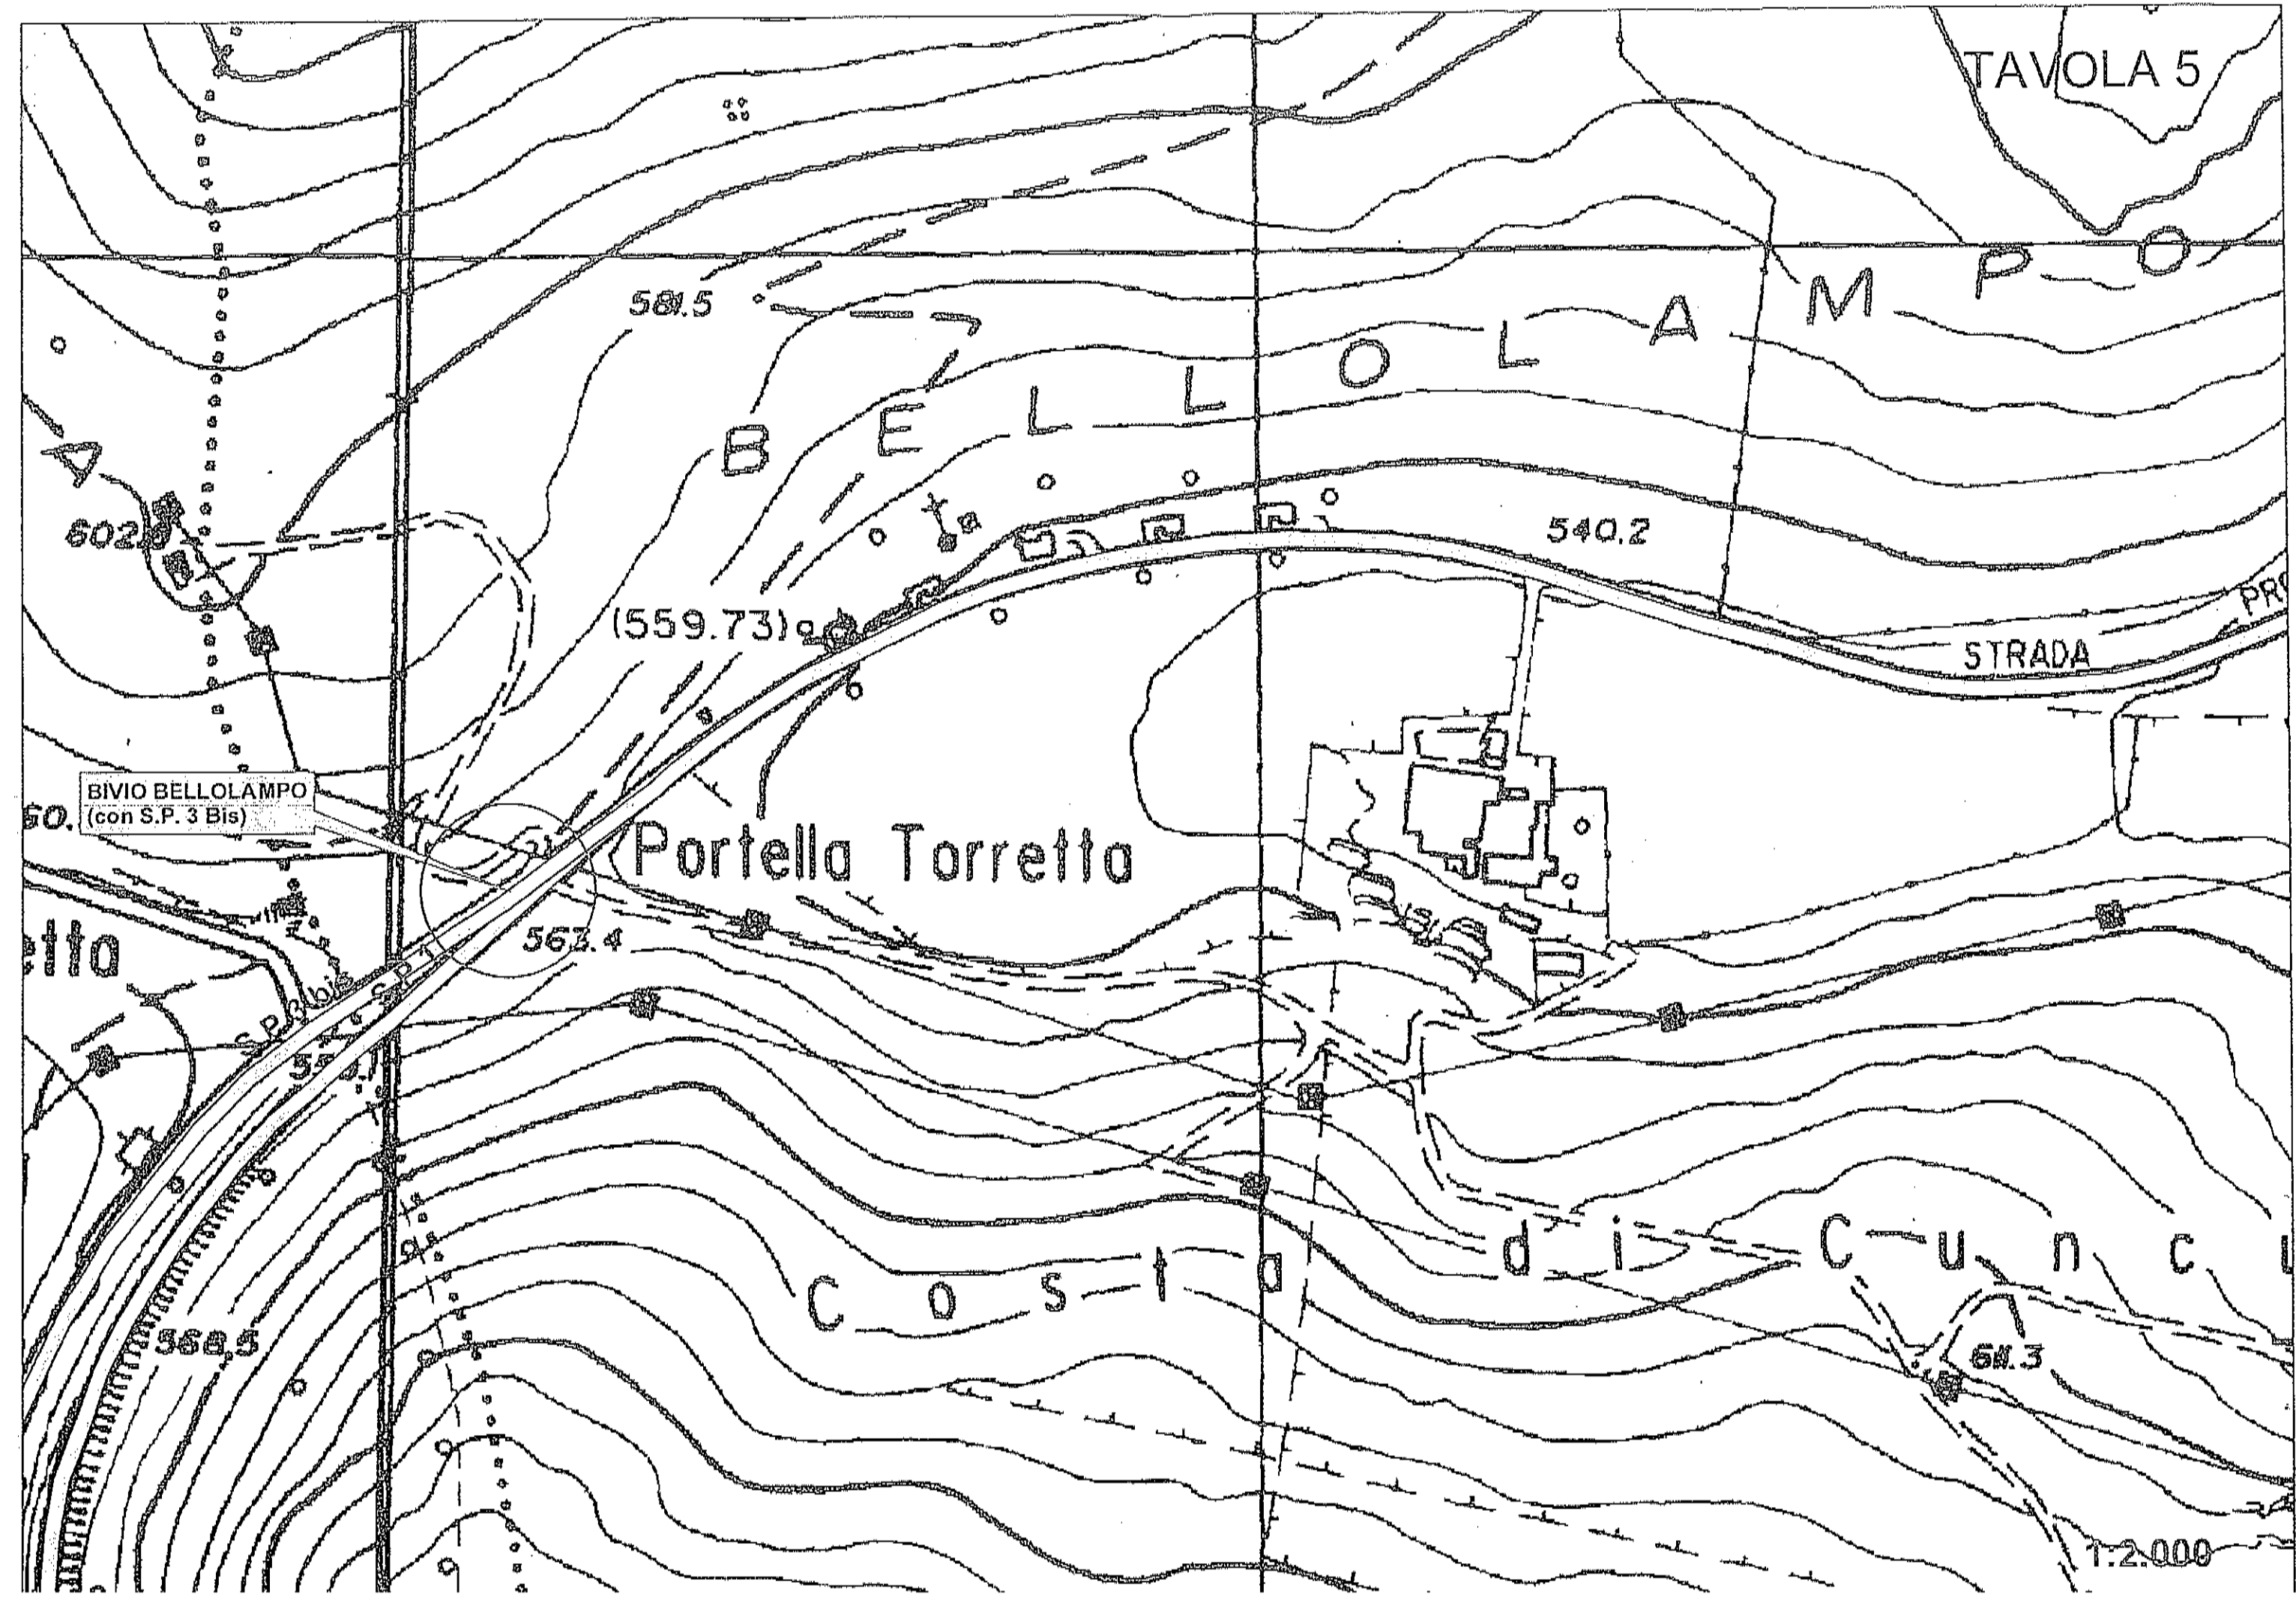

BIVIO BELLOLAMPO
(con S.P. 3 Bis)

Portella Torretta

STRADA


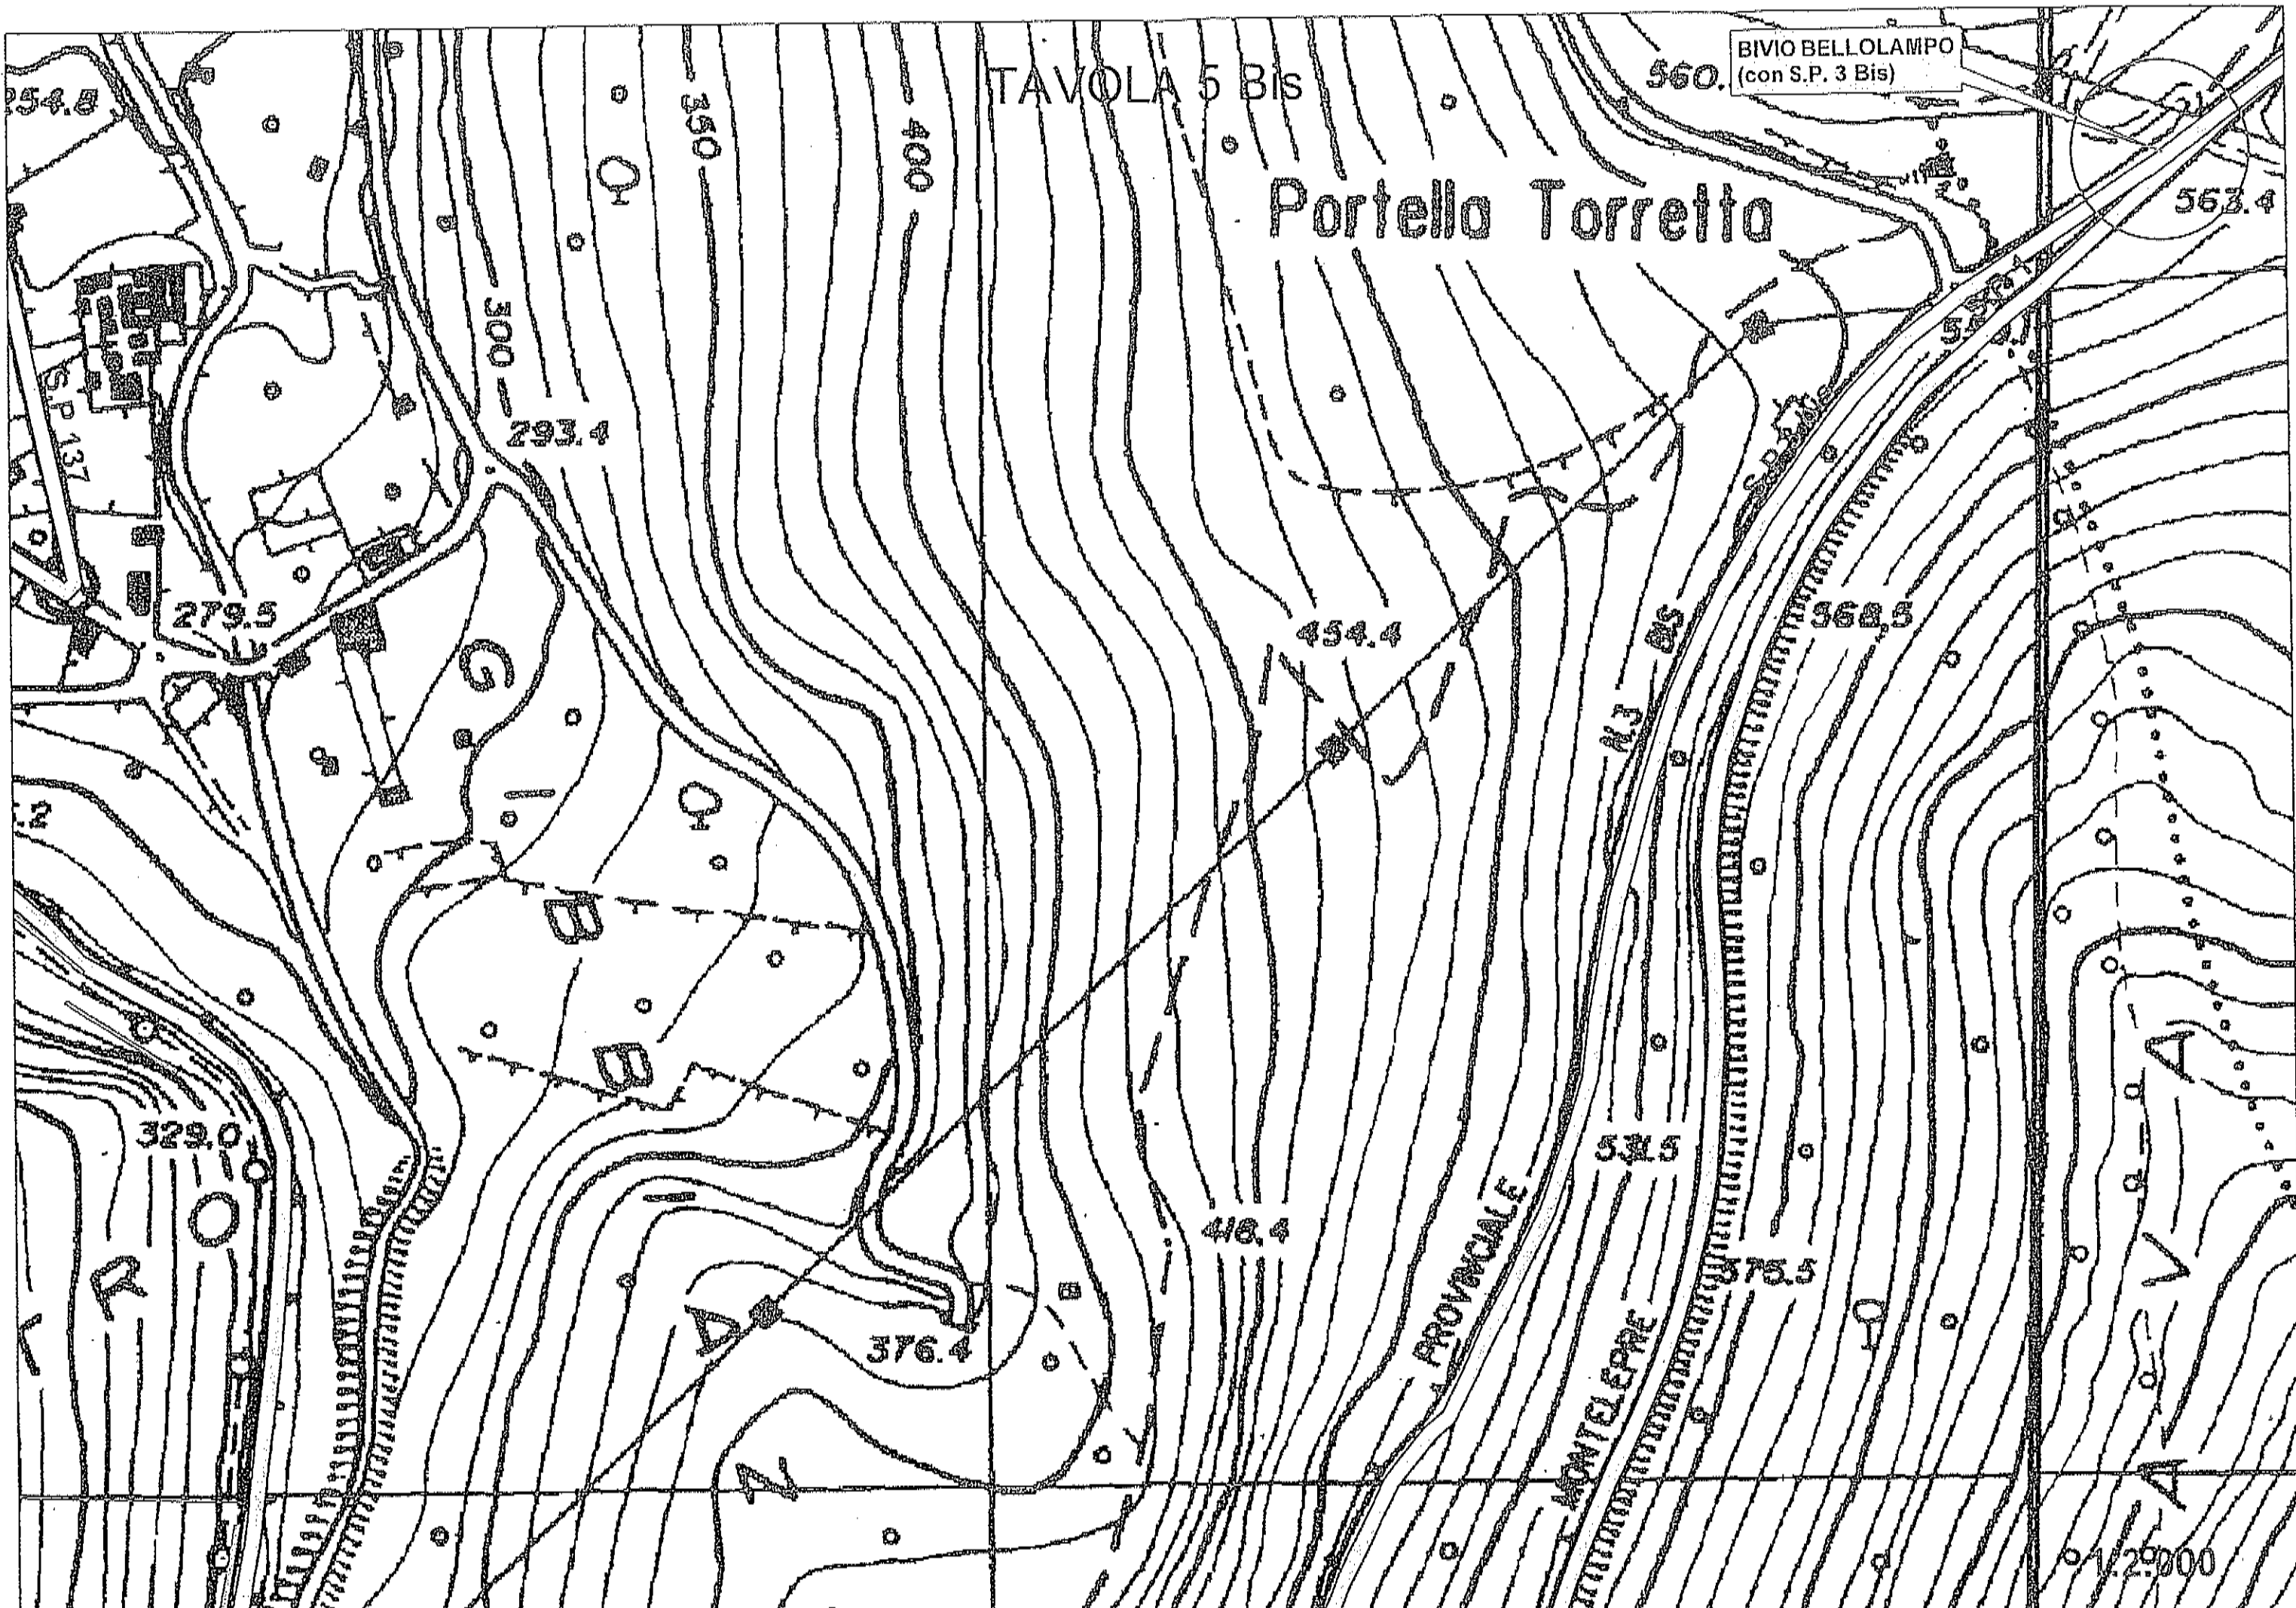



TAVOLA 5 Bis

Portella Torretta

BIVIO BELLOLAMPO
(con S.P. 3 Bis)

1:2.000

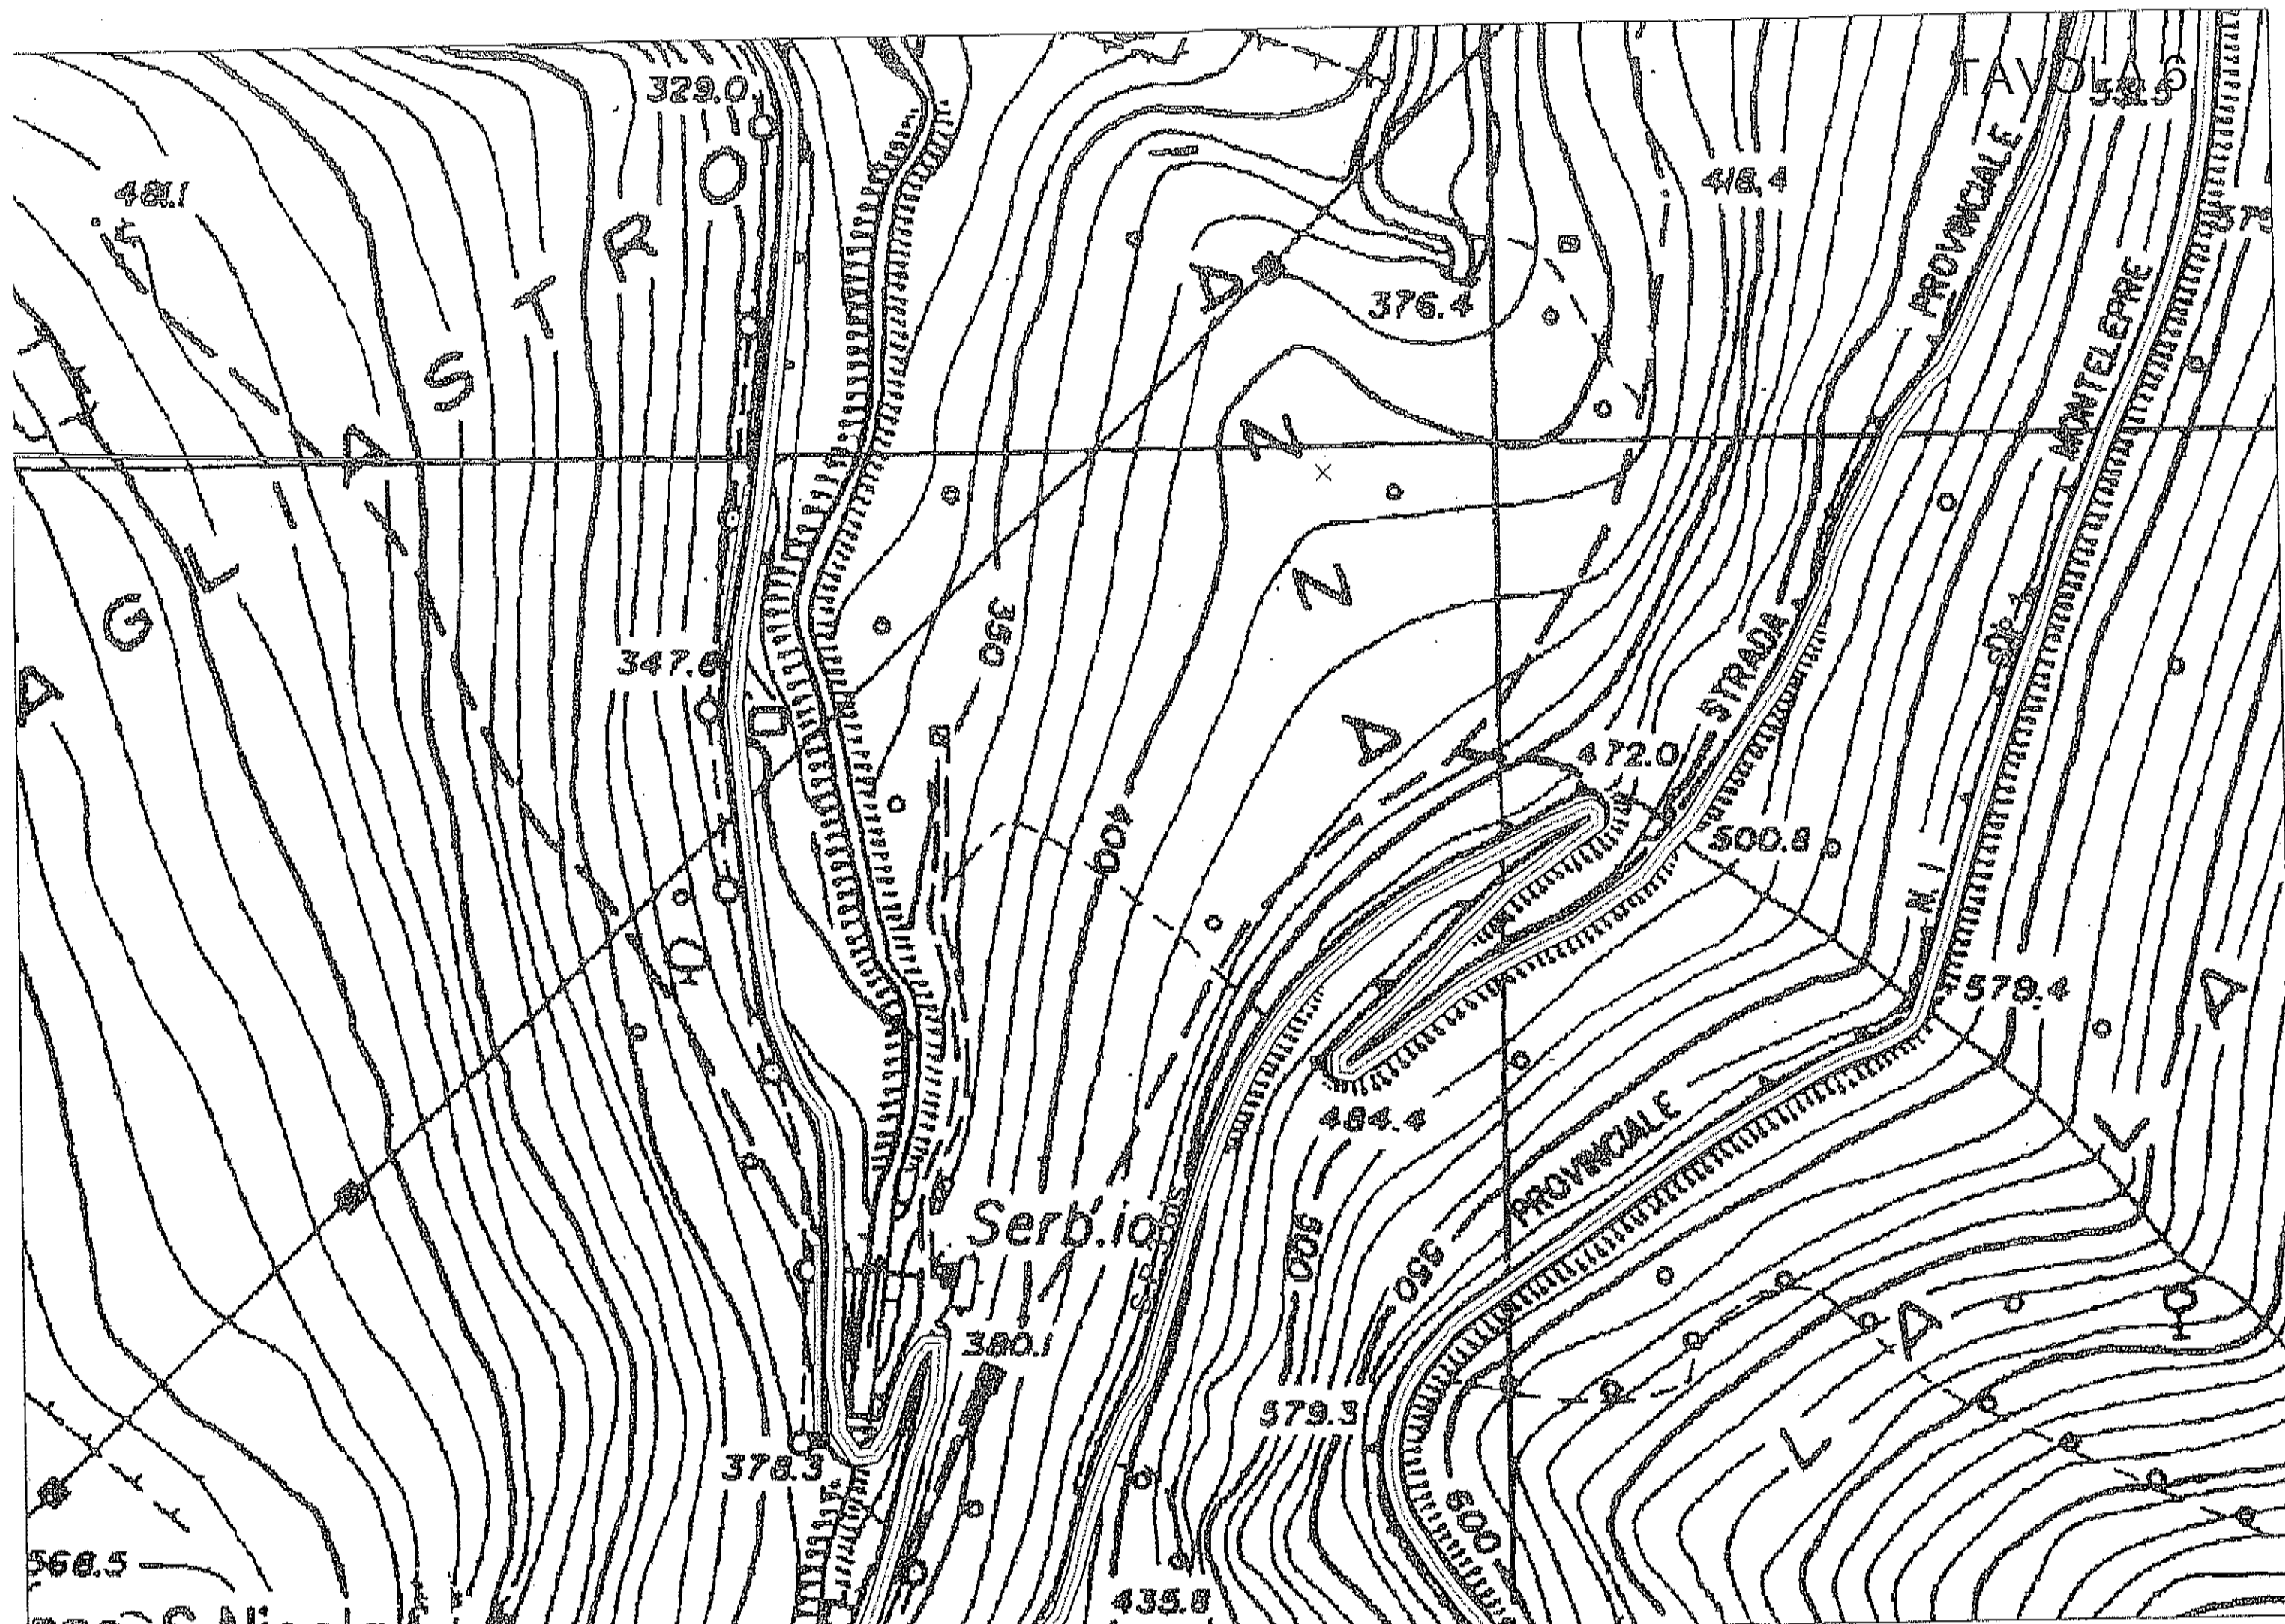

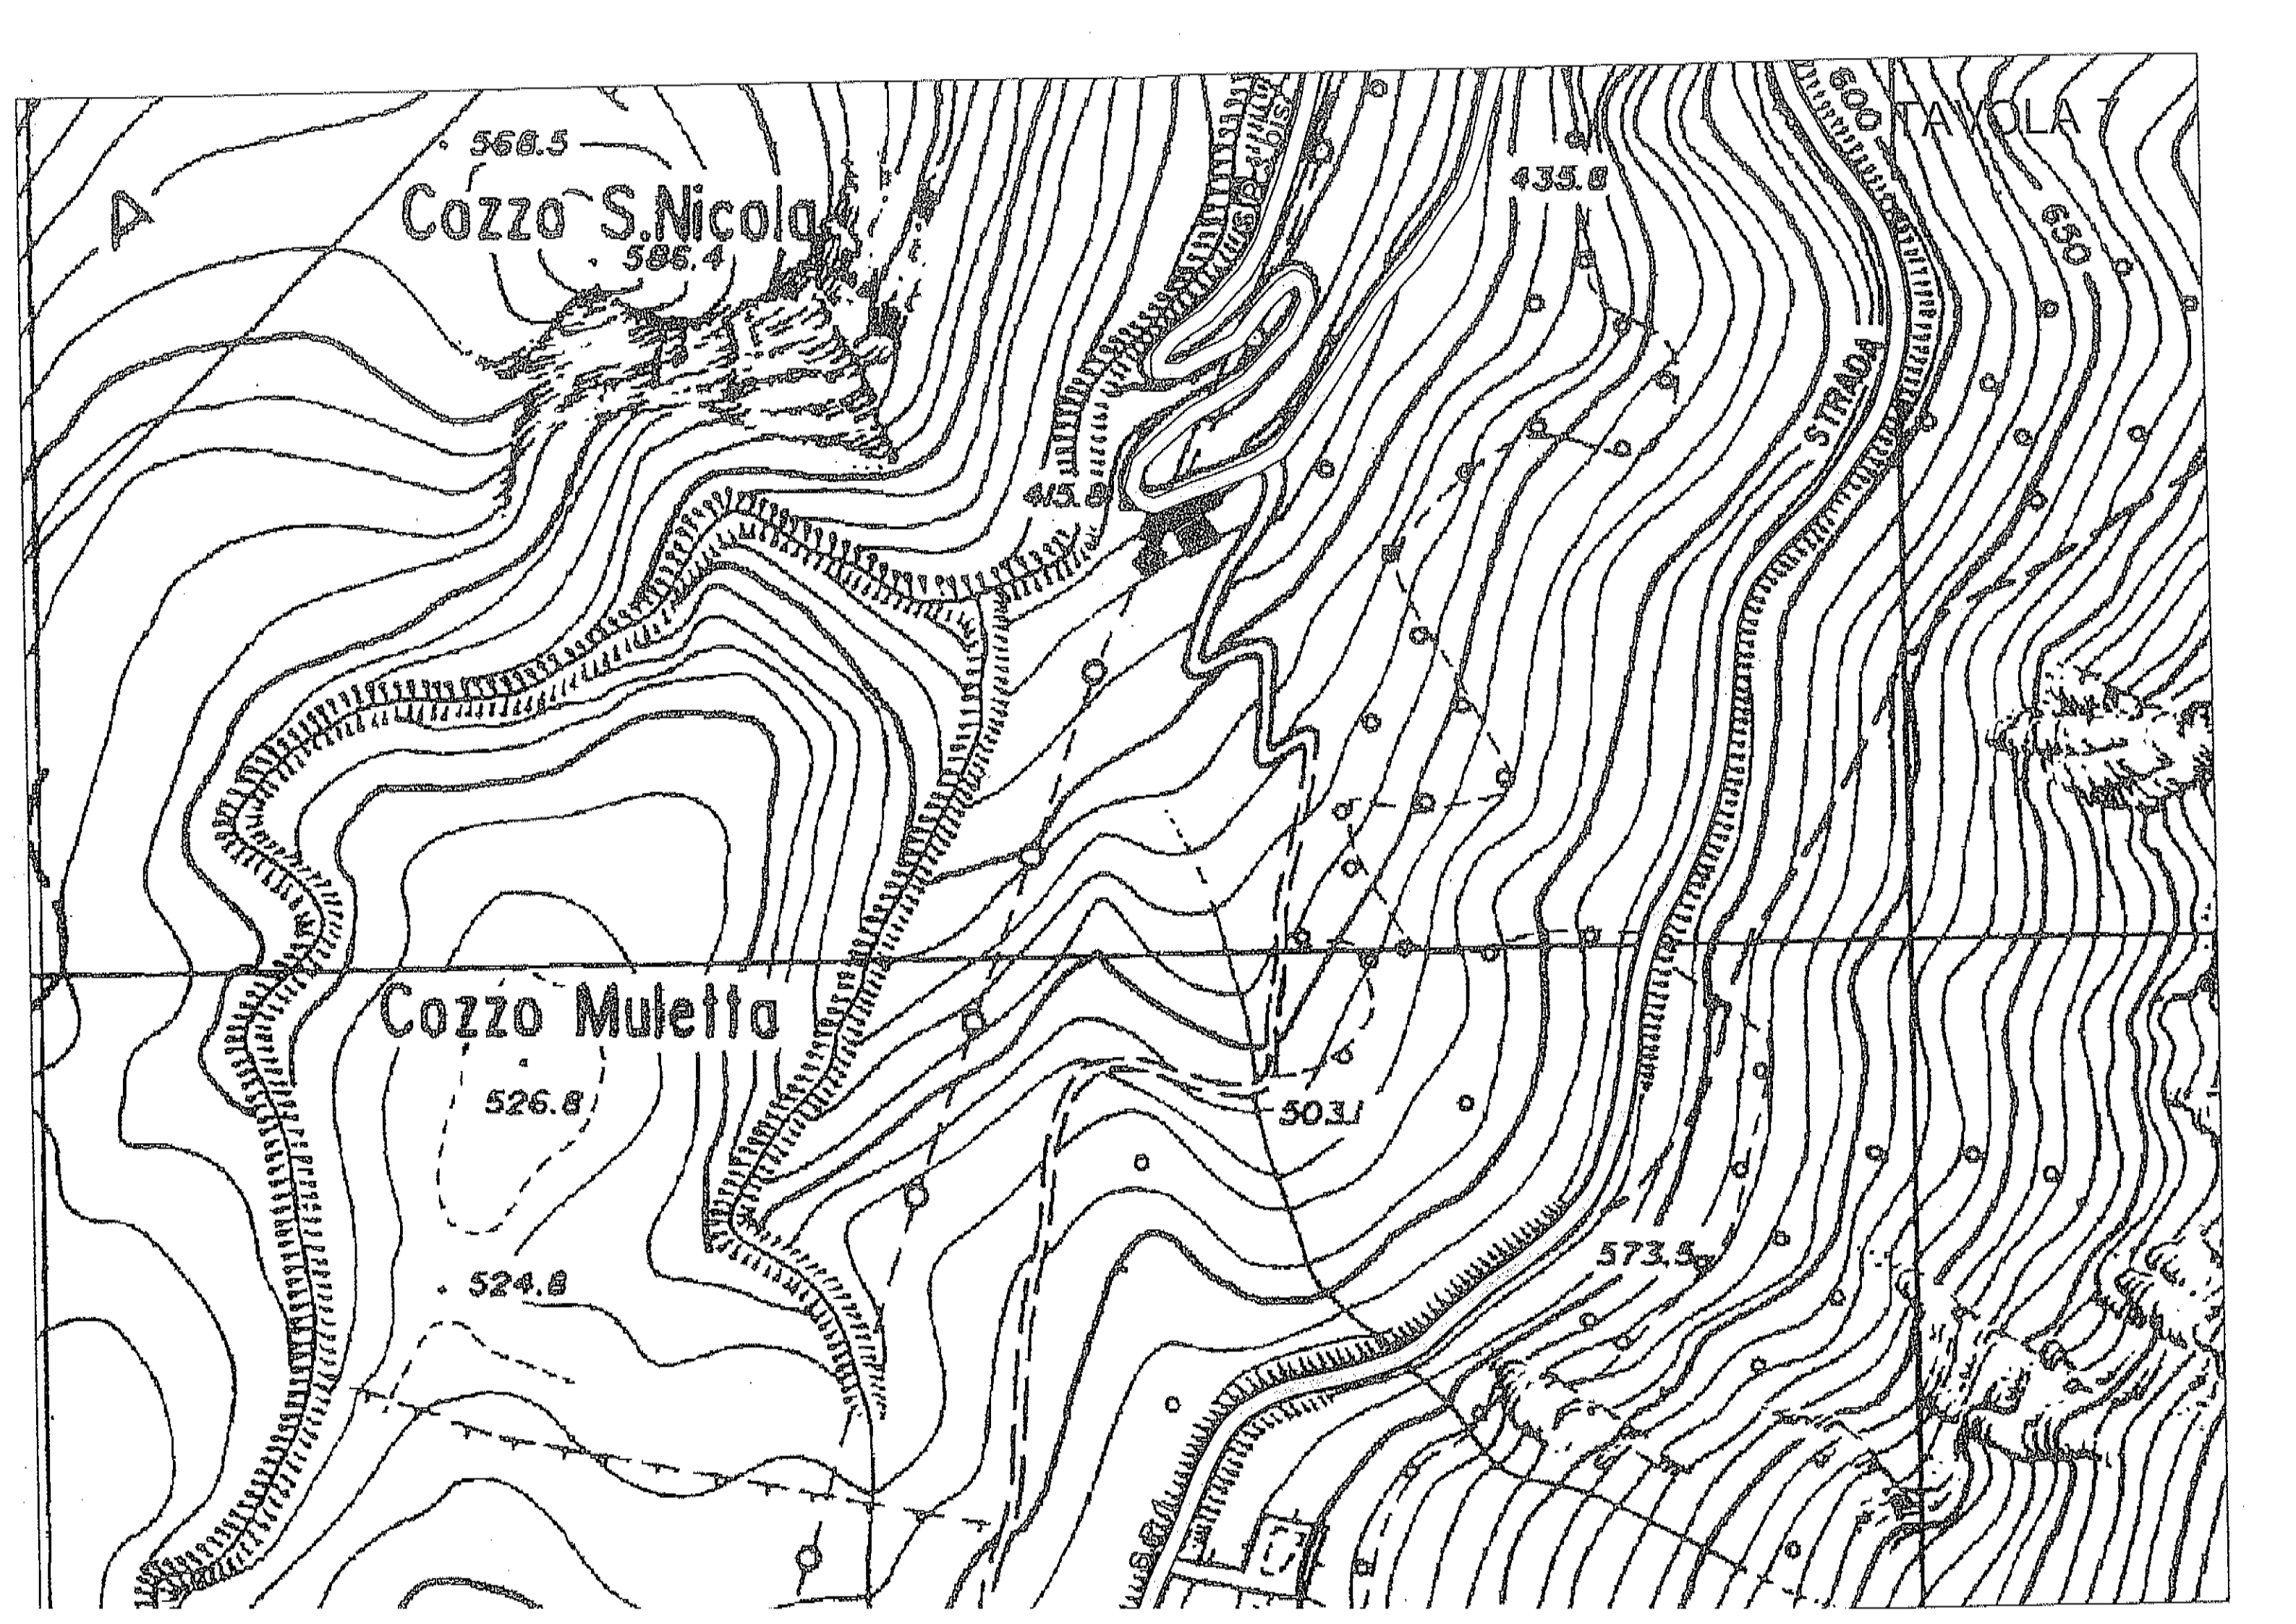

568.5
Cozzo S. Nicola
585.4

435.8

Cozzo Muletta

526.8


524.8


504.1


573.5

TAVOLA 7

STRADA

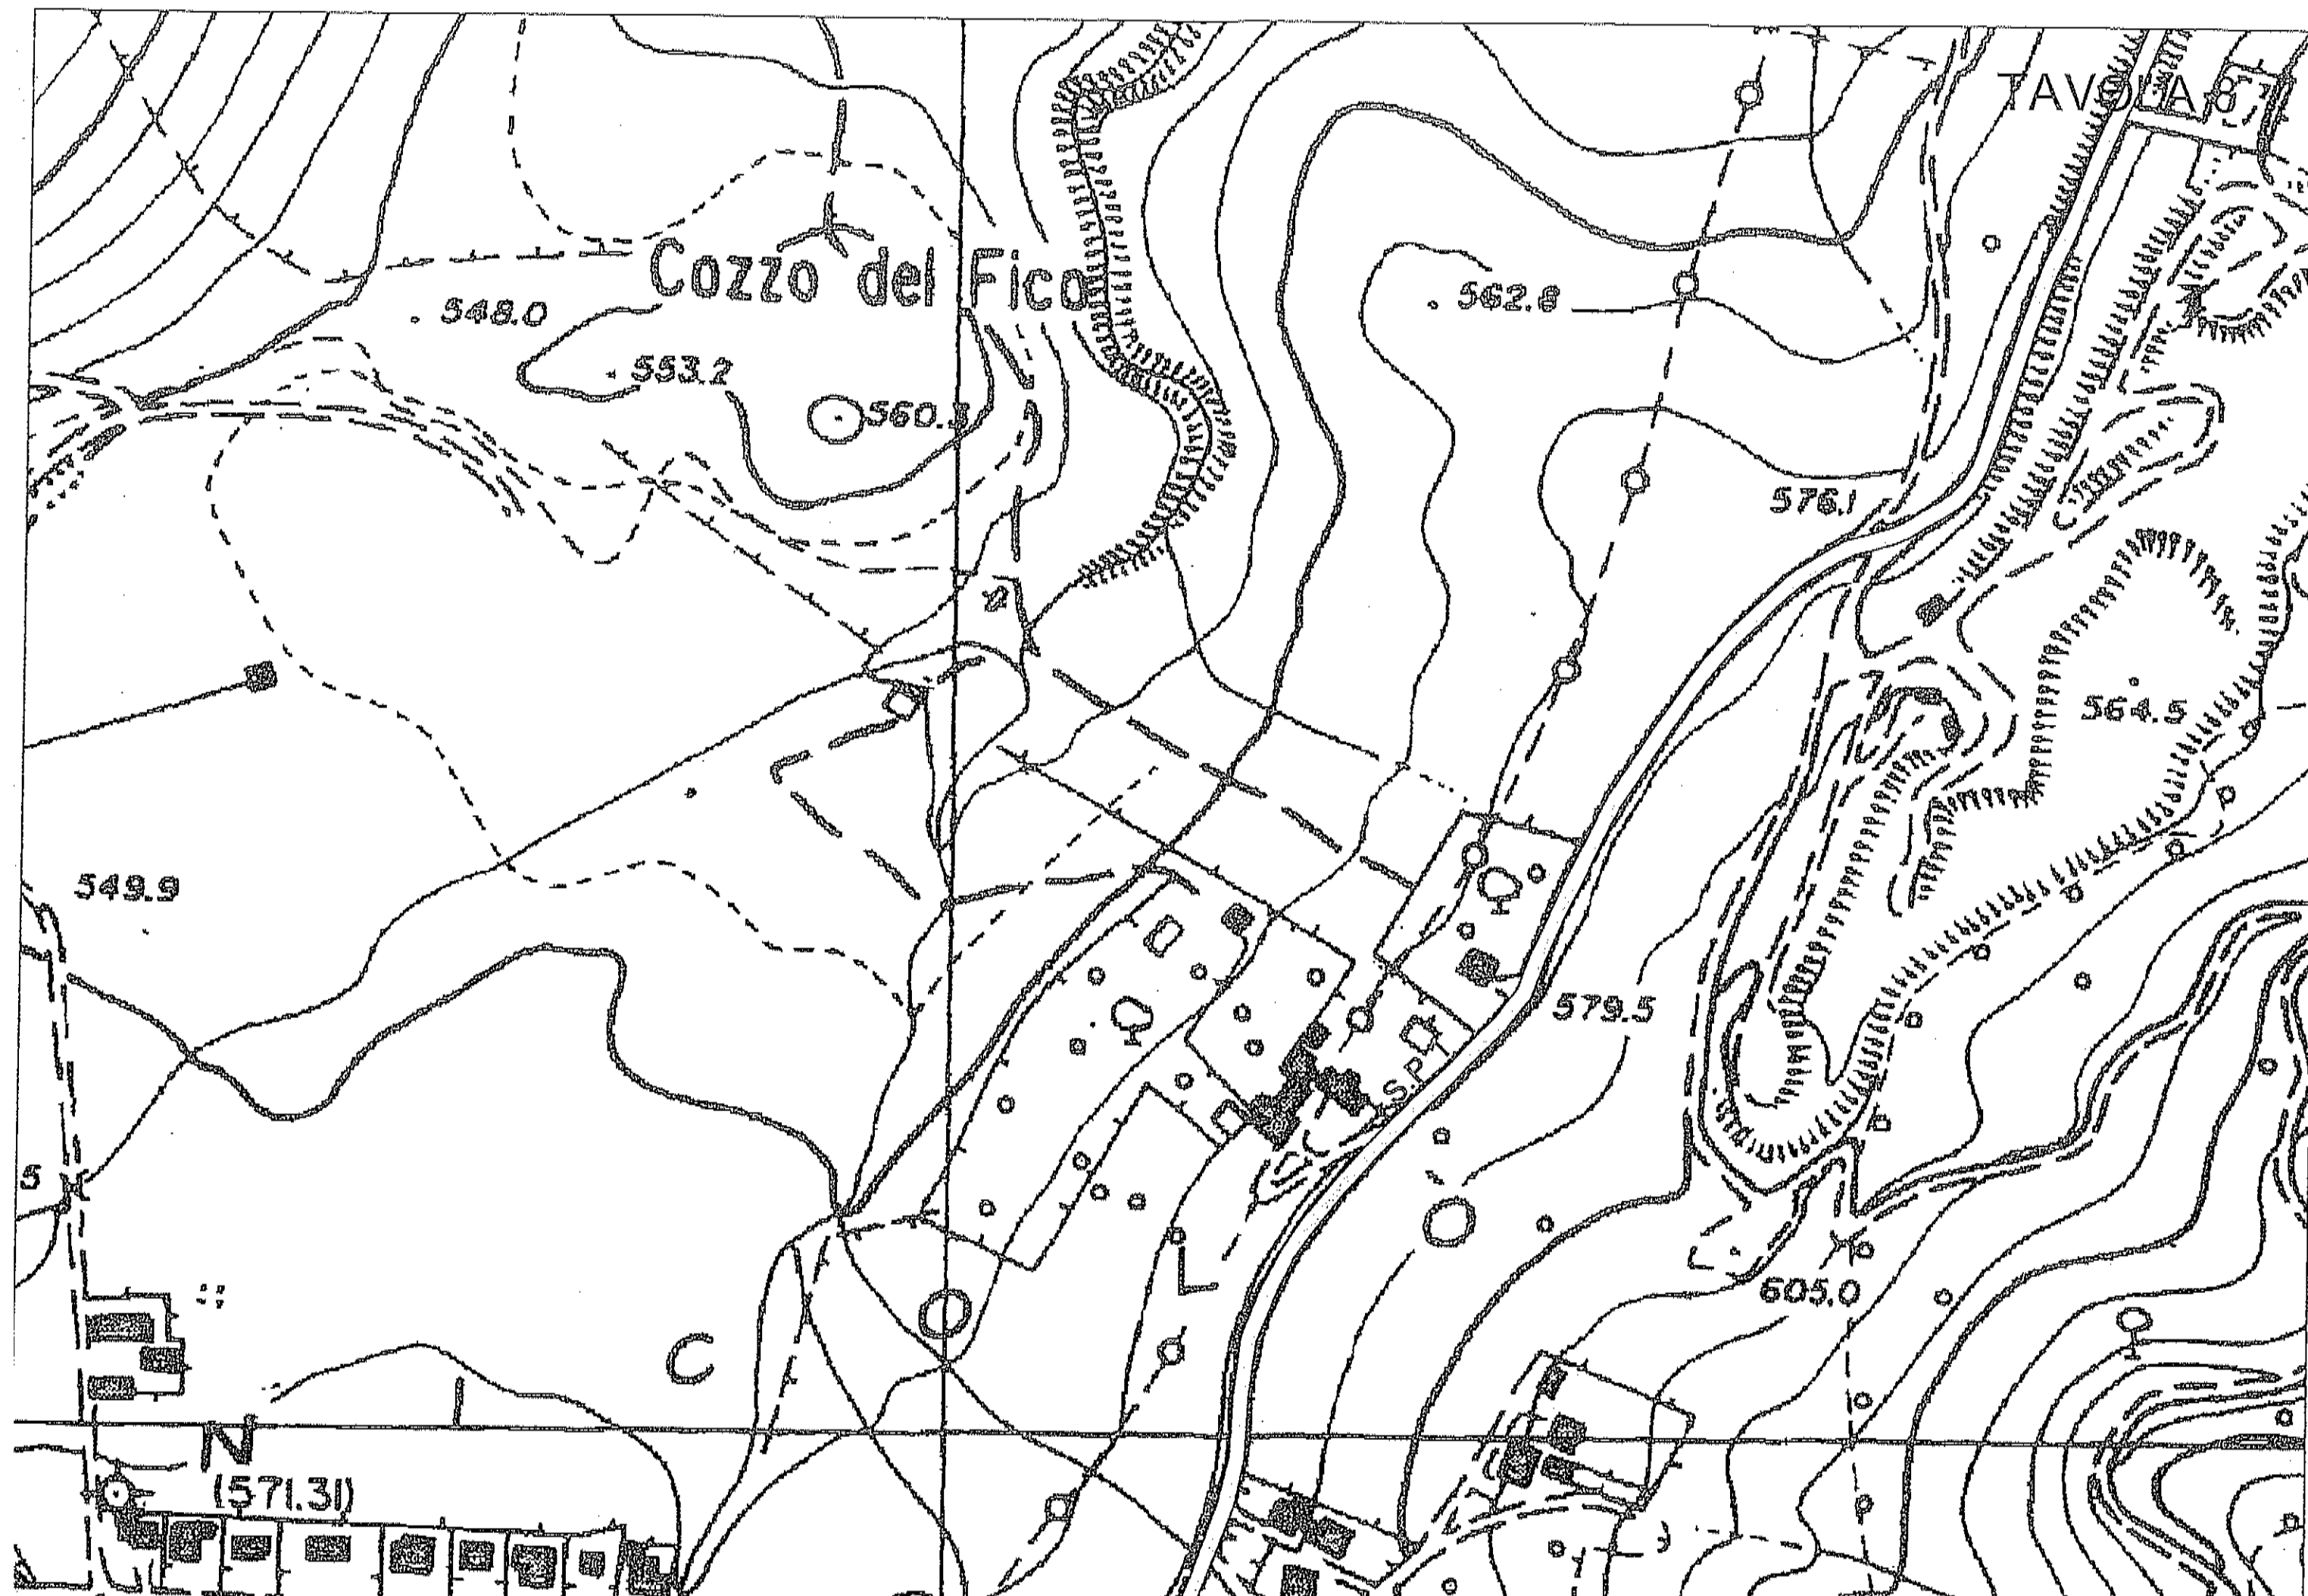

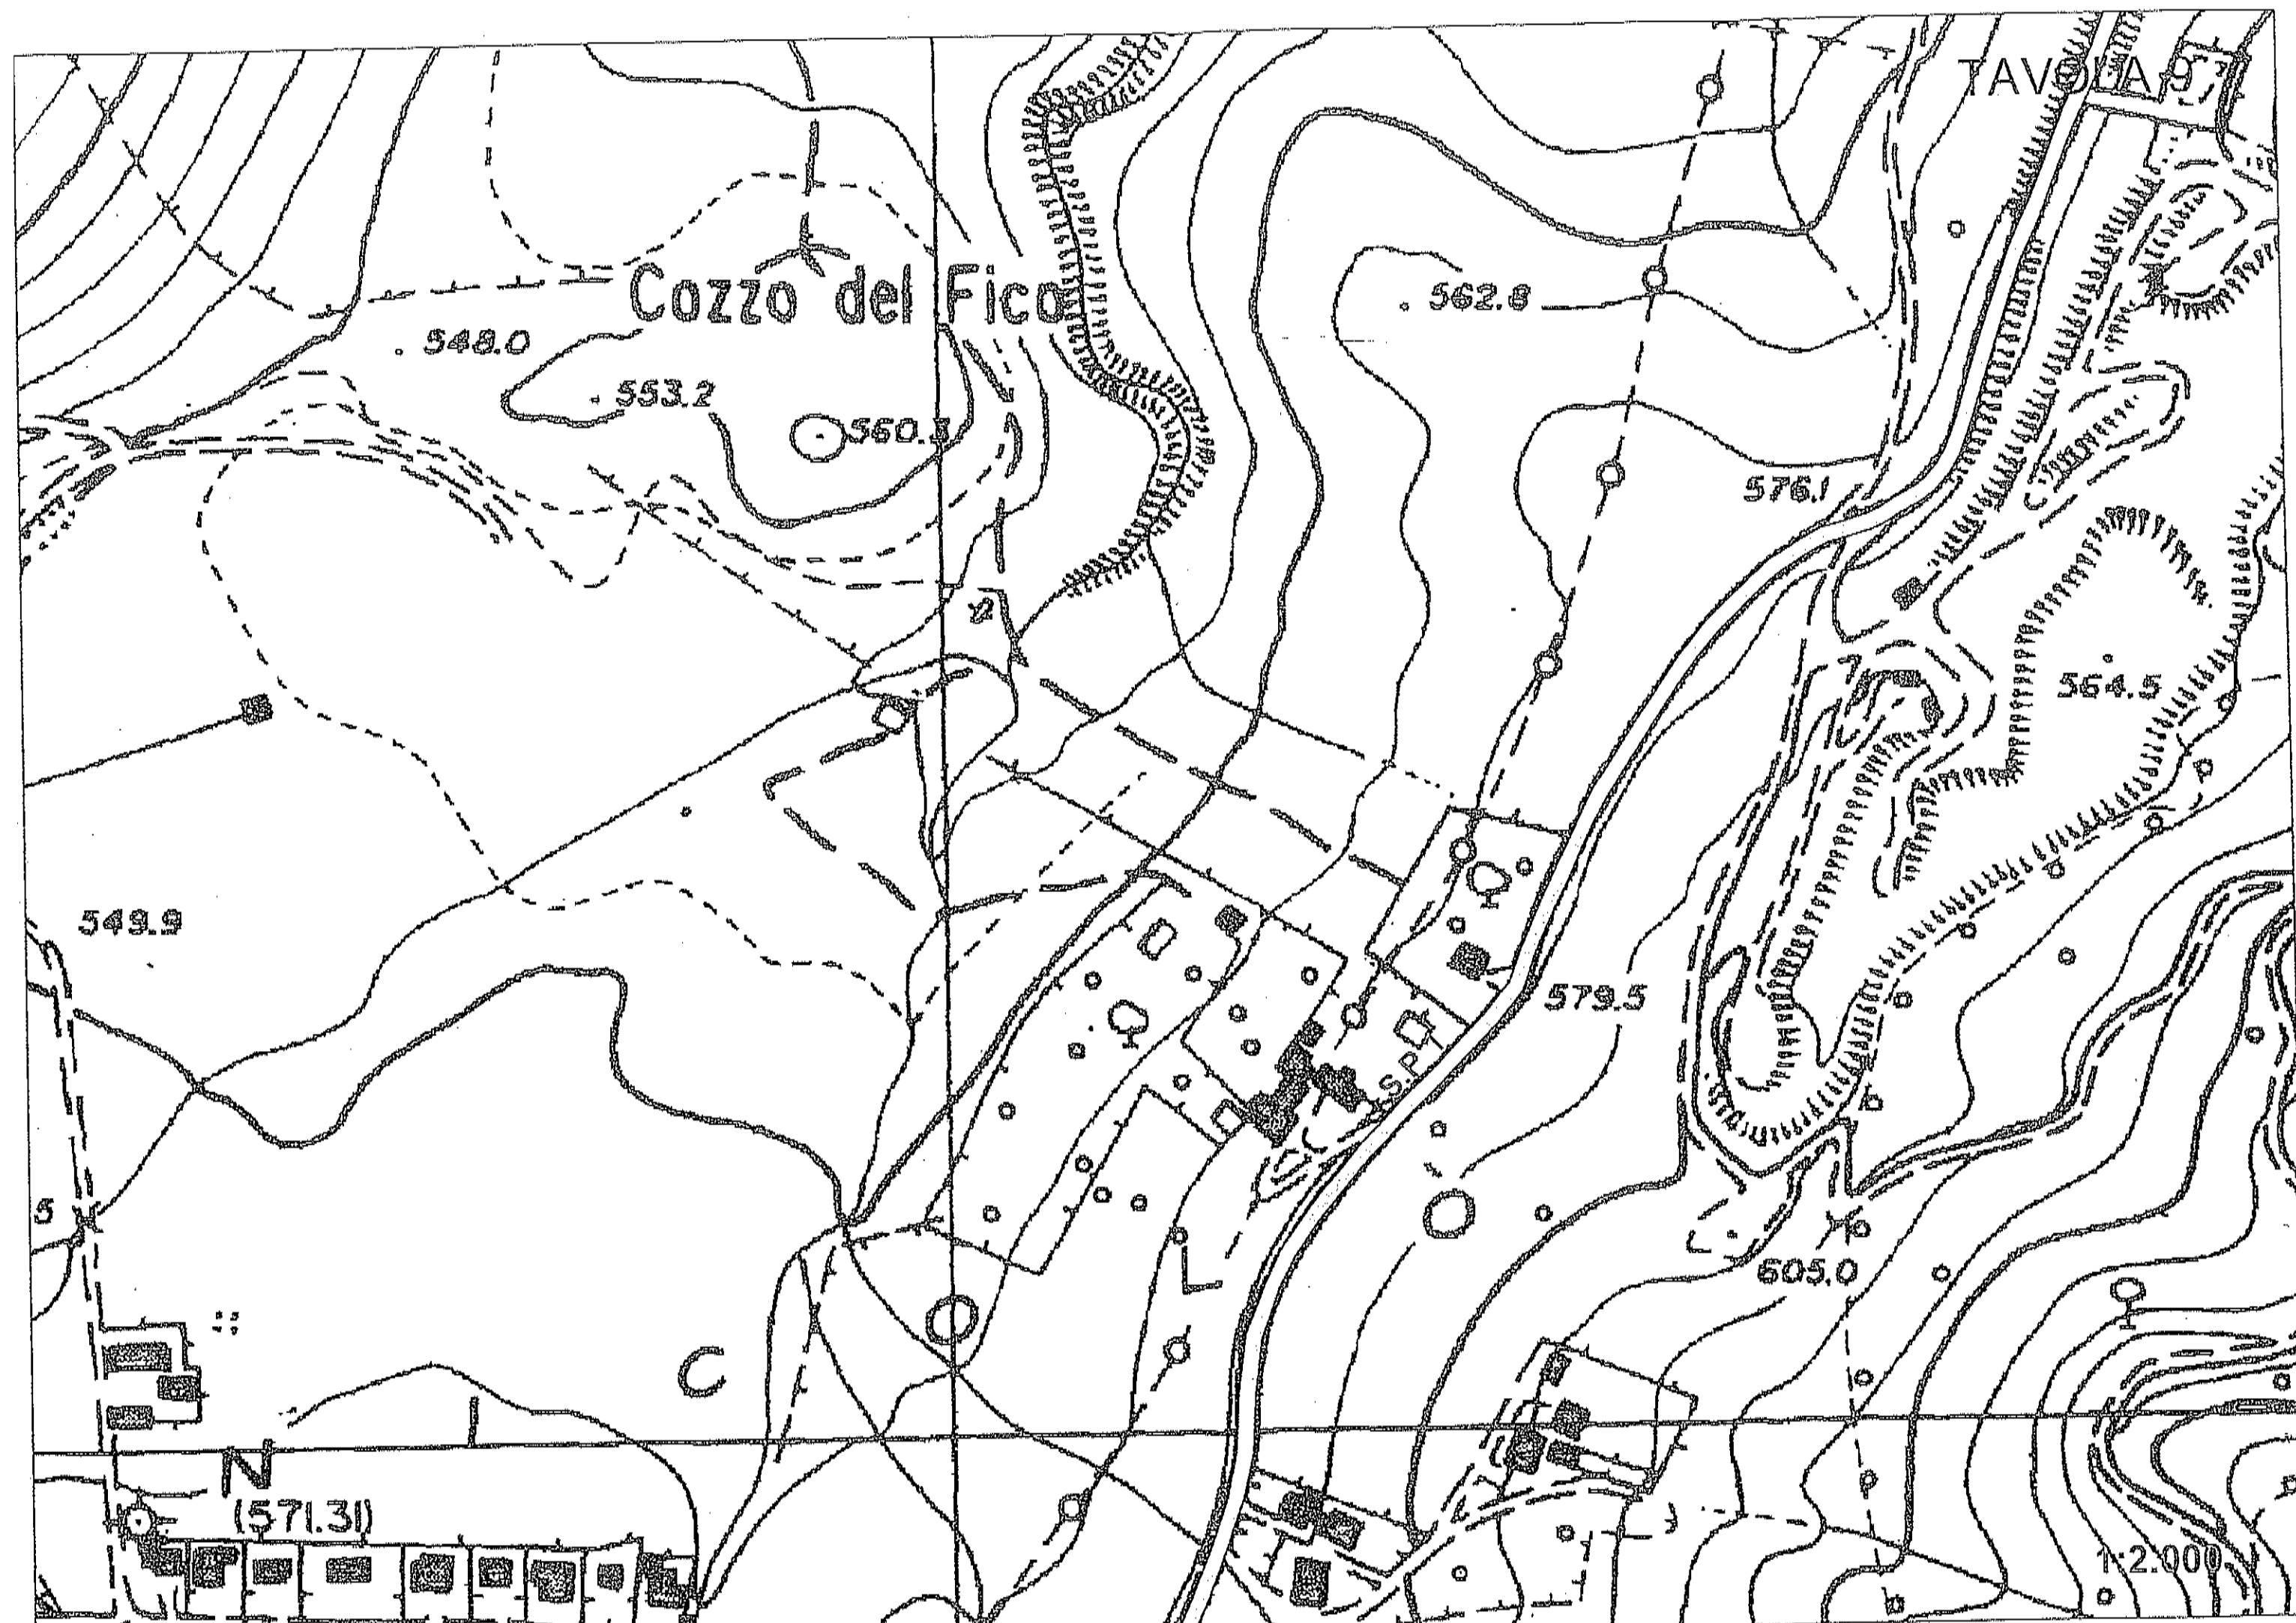

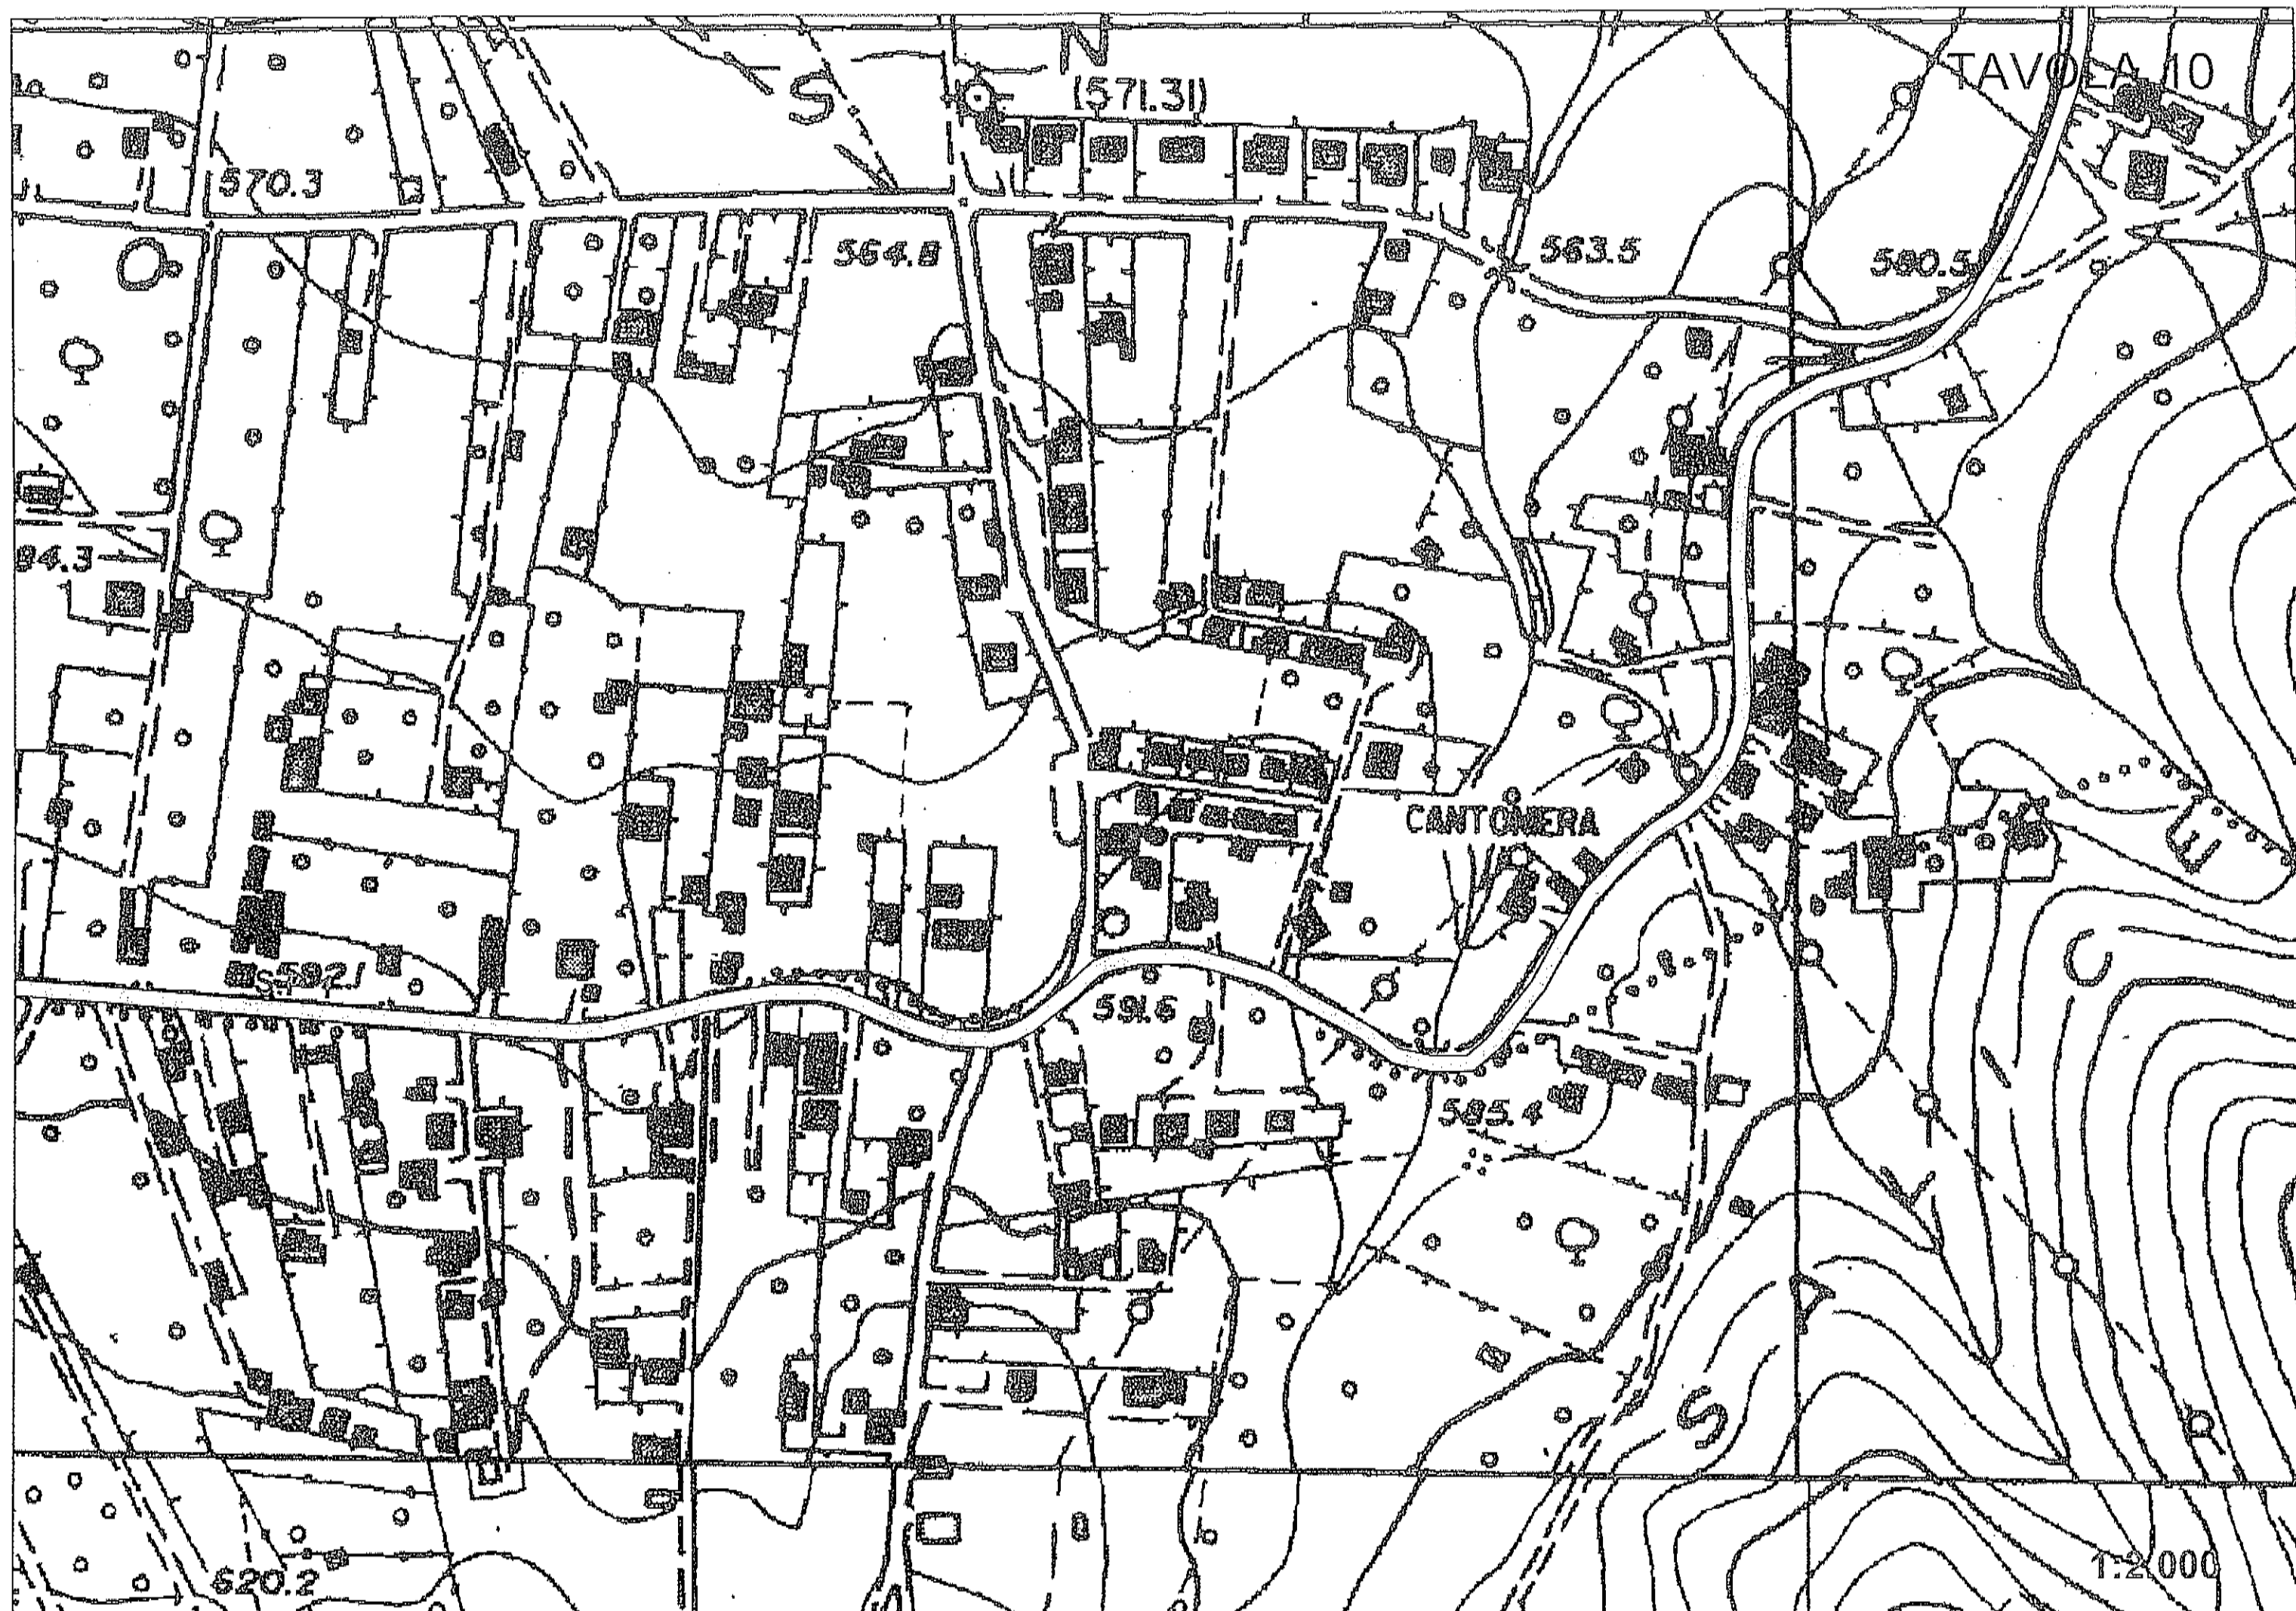

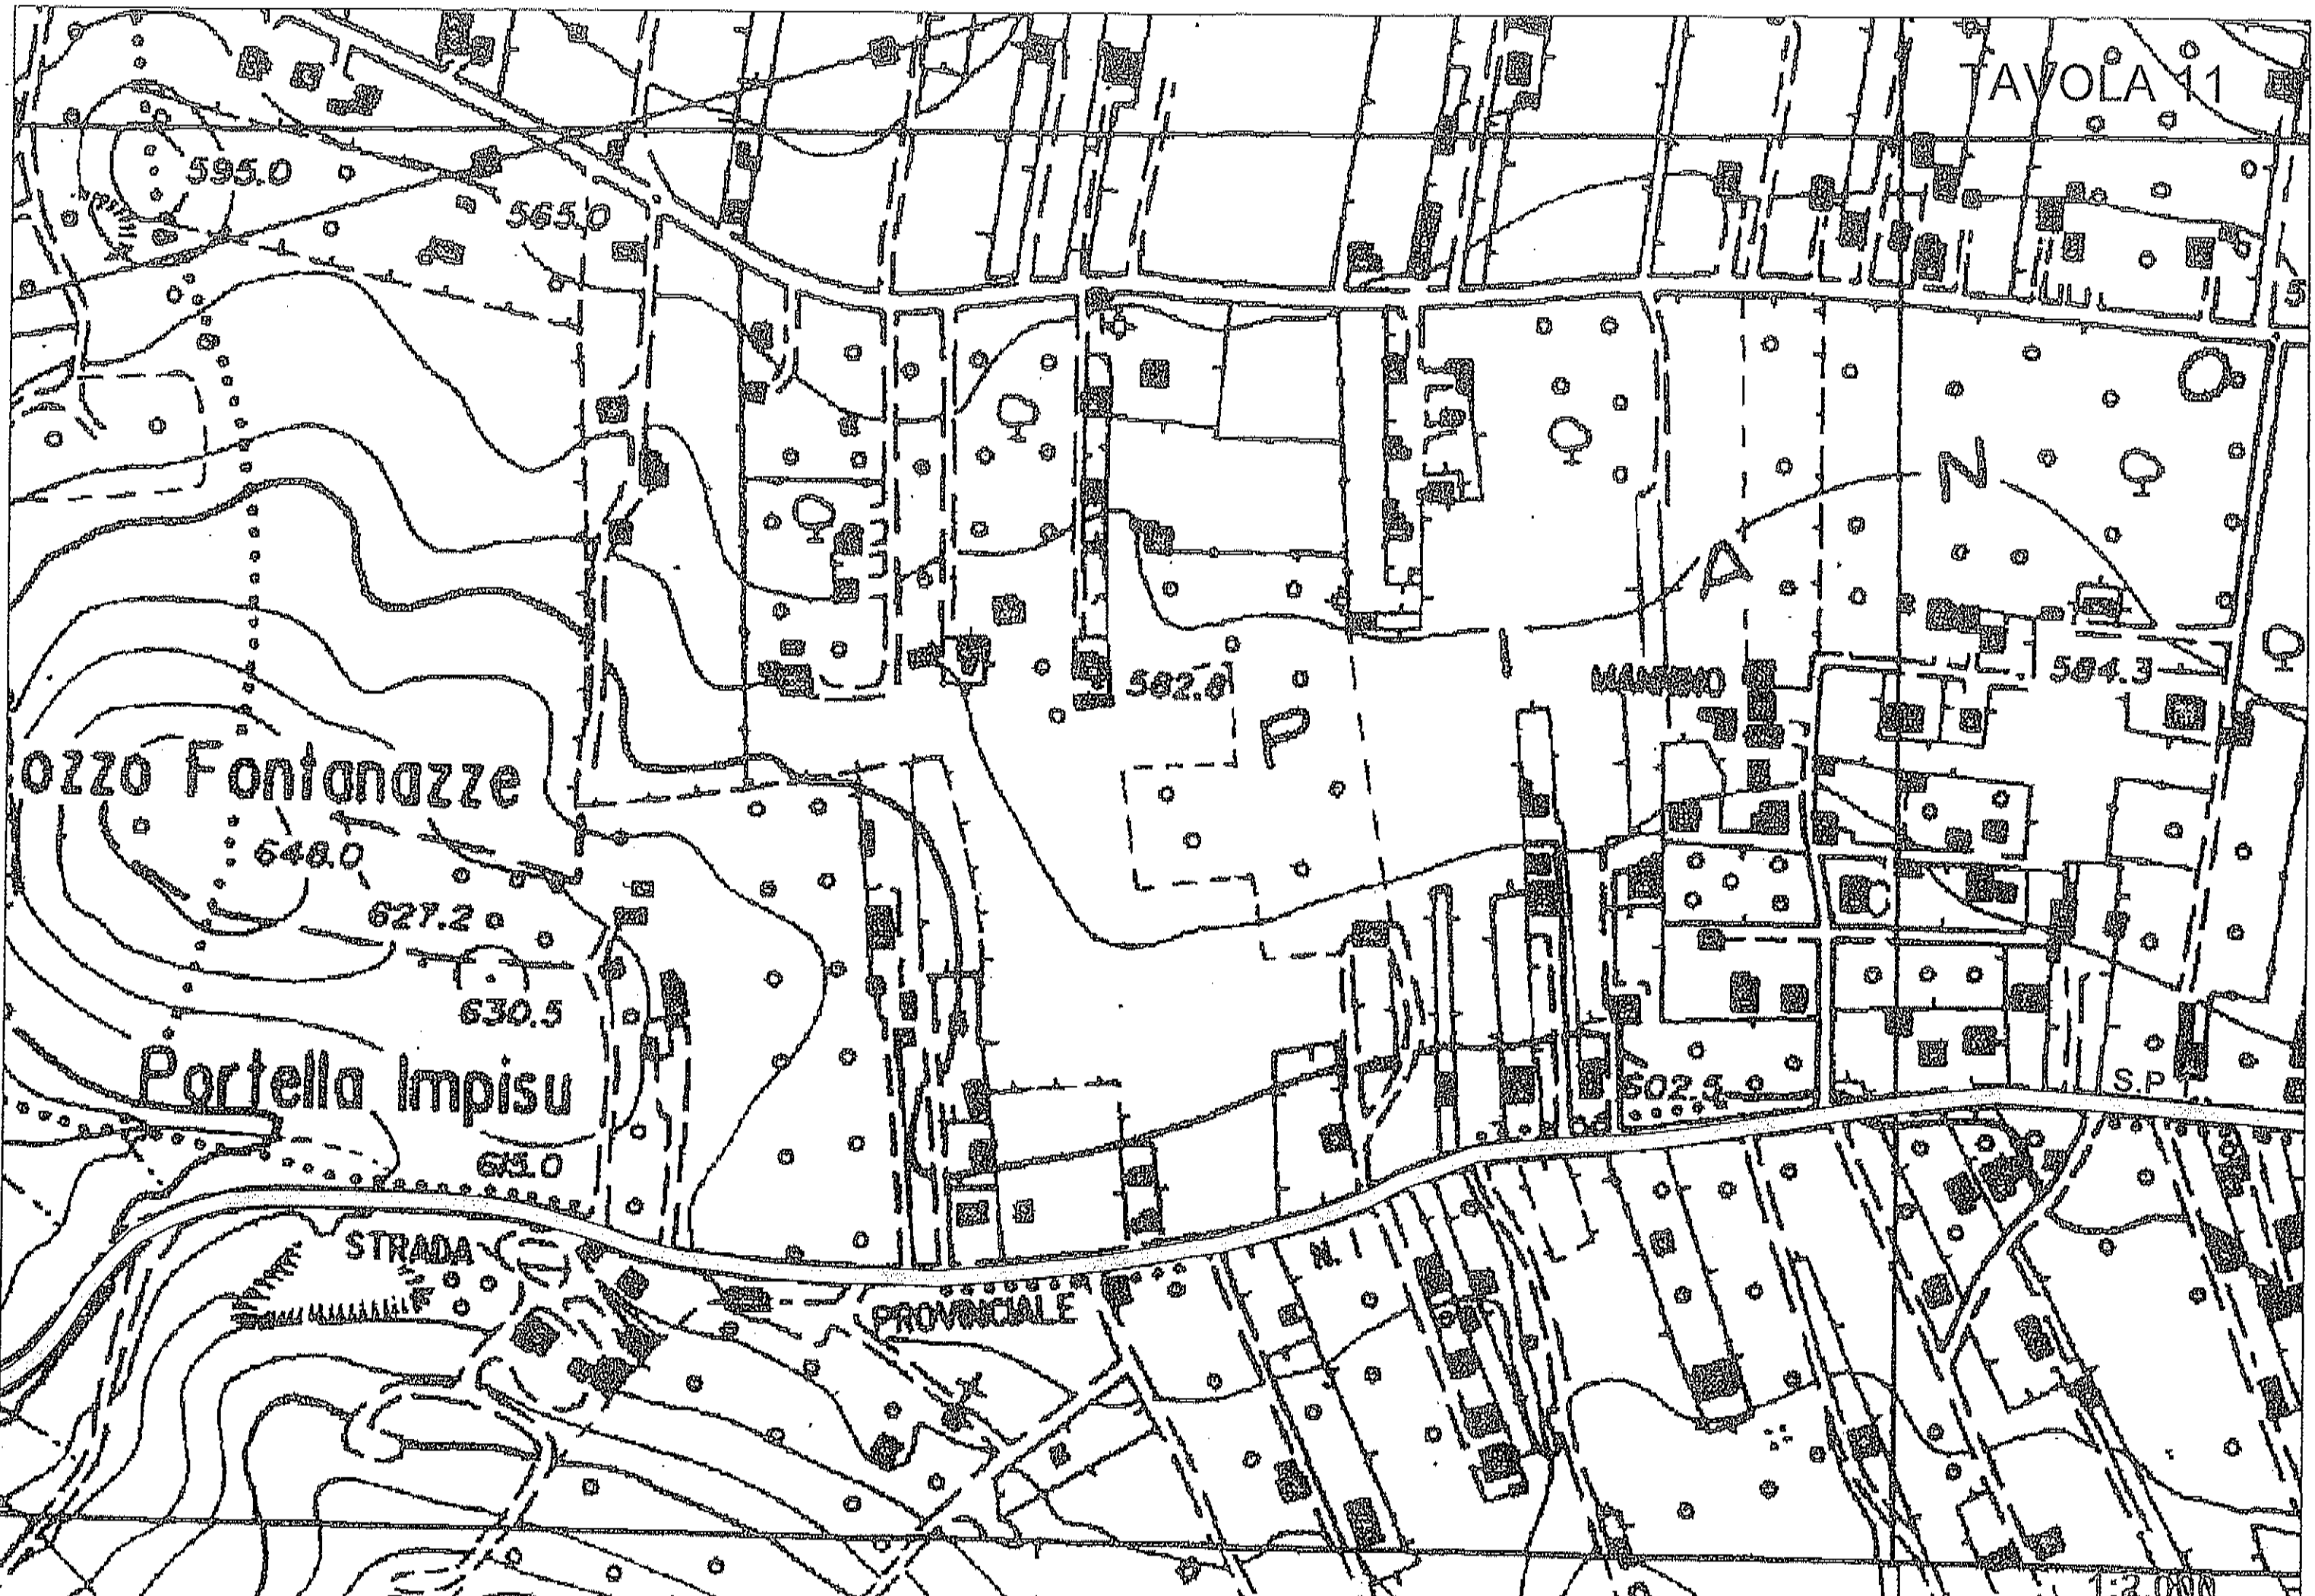


TAVOLA 12

Portella

Cippi

MASSERIA DEI CIPPI

CINOCCHIARA

Vallone
del
Cippi

553.5

546.0

594.3

589.5

557.0

593.0

584.2

643.5

631.1

590.8

580.4

551.2

557.7 1:2.000

