



CITTA' METROPOLITANA DI PALERMO
AREA VIABILITA' - EDILIZIA - BENI CULTURALI
DIREZIONE VIABILITA'

S.P. n.1 "Di Montelepre": Borgo Nuovo - Montelepre - Partinico

Intervento di messa in sicurezza della S.P. 1 "Di Montelepre", tronco Borgo Nuovo - B° Torretta - Montelepre

CODICE UNICO DI PROGETTO (CUP): D27H06000680005

LIVELLO DI PROGETTAZIONE

PROGETTO ESECUTIVO

REVISIONE N.	1		
	0	19/12/2013	98766

TITOLO ELABORATO

TAV. 11 - PLANIMETRIA CON UBICAZIONE INTERVENTI

GRUPPO DI PROGETTAZIONE

PROGETTISTI

(Ing. Girolamo Schiera)	(Dott. G.B. Costanzo)	
-------------------------	-----------------------	--

COLLABORATORI

(Geom. Sergio Alaimo)		
-----------------------	--	--

data 27 NOV. 2019

protocollo

094702

VISTO: IL RUP
Ing. Francesco Trapani

VERIFICA:

Come da Verbale redatto ai sensi dell'art. 26 del D.Lgs 50/2016 n. _____ del _____

095472

29 NOV. 2019


IL RUP
Ing. Francesco Trapani

VALIDAZIONE


095535

29 NOV. 2019




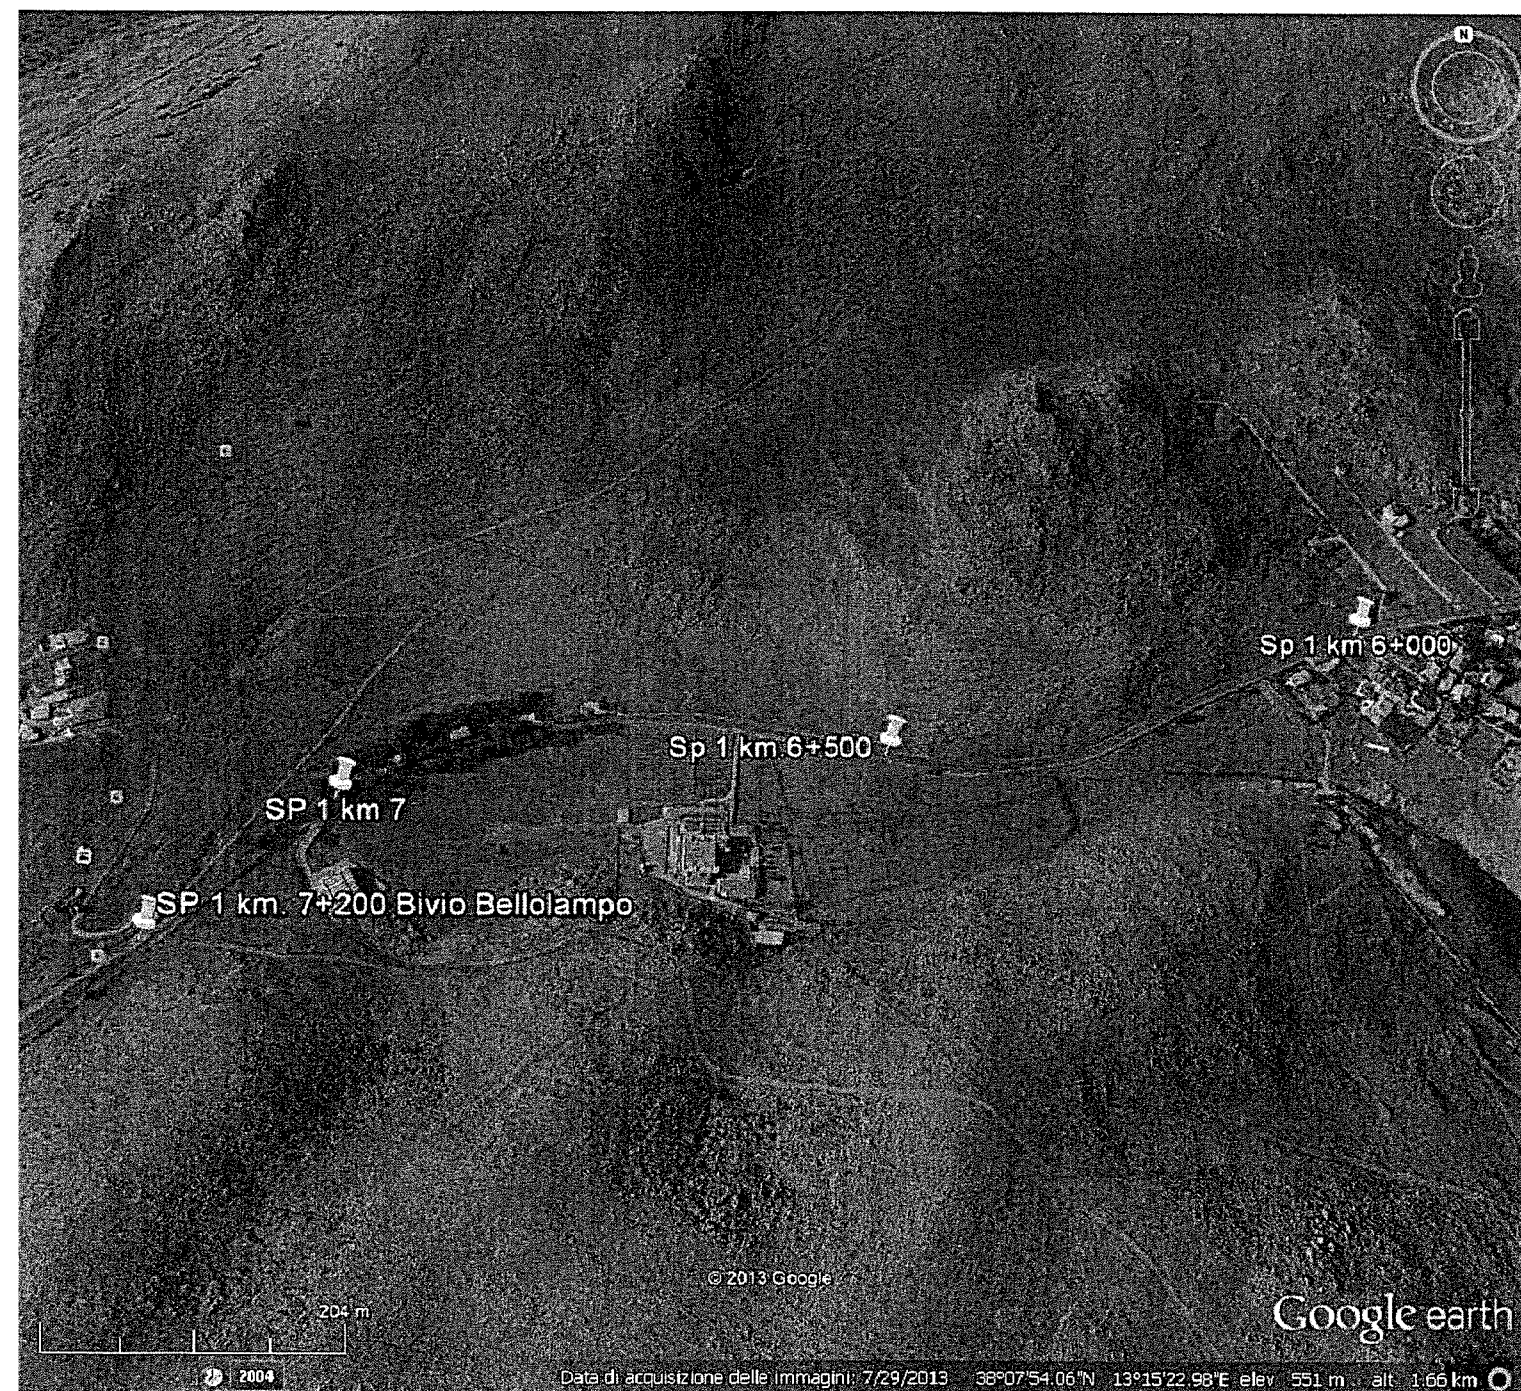

LEGENDA

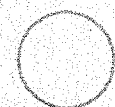

Sistemazione Bivio (vedi Tavola)

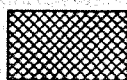

Profilatura scarpata e rete di protezione



Scarifica - Tappetino drenante ad elevata aderenza




Barriera di sicurezza su cordolo

Progr. Km.ca 2+980 c.


Progr. Km.ca 3+160 c.

Progr. Km.ca 1+600 c.


Progr. Km.ca 0+000

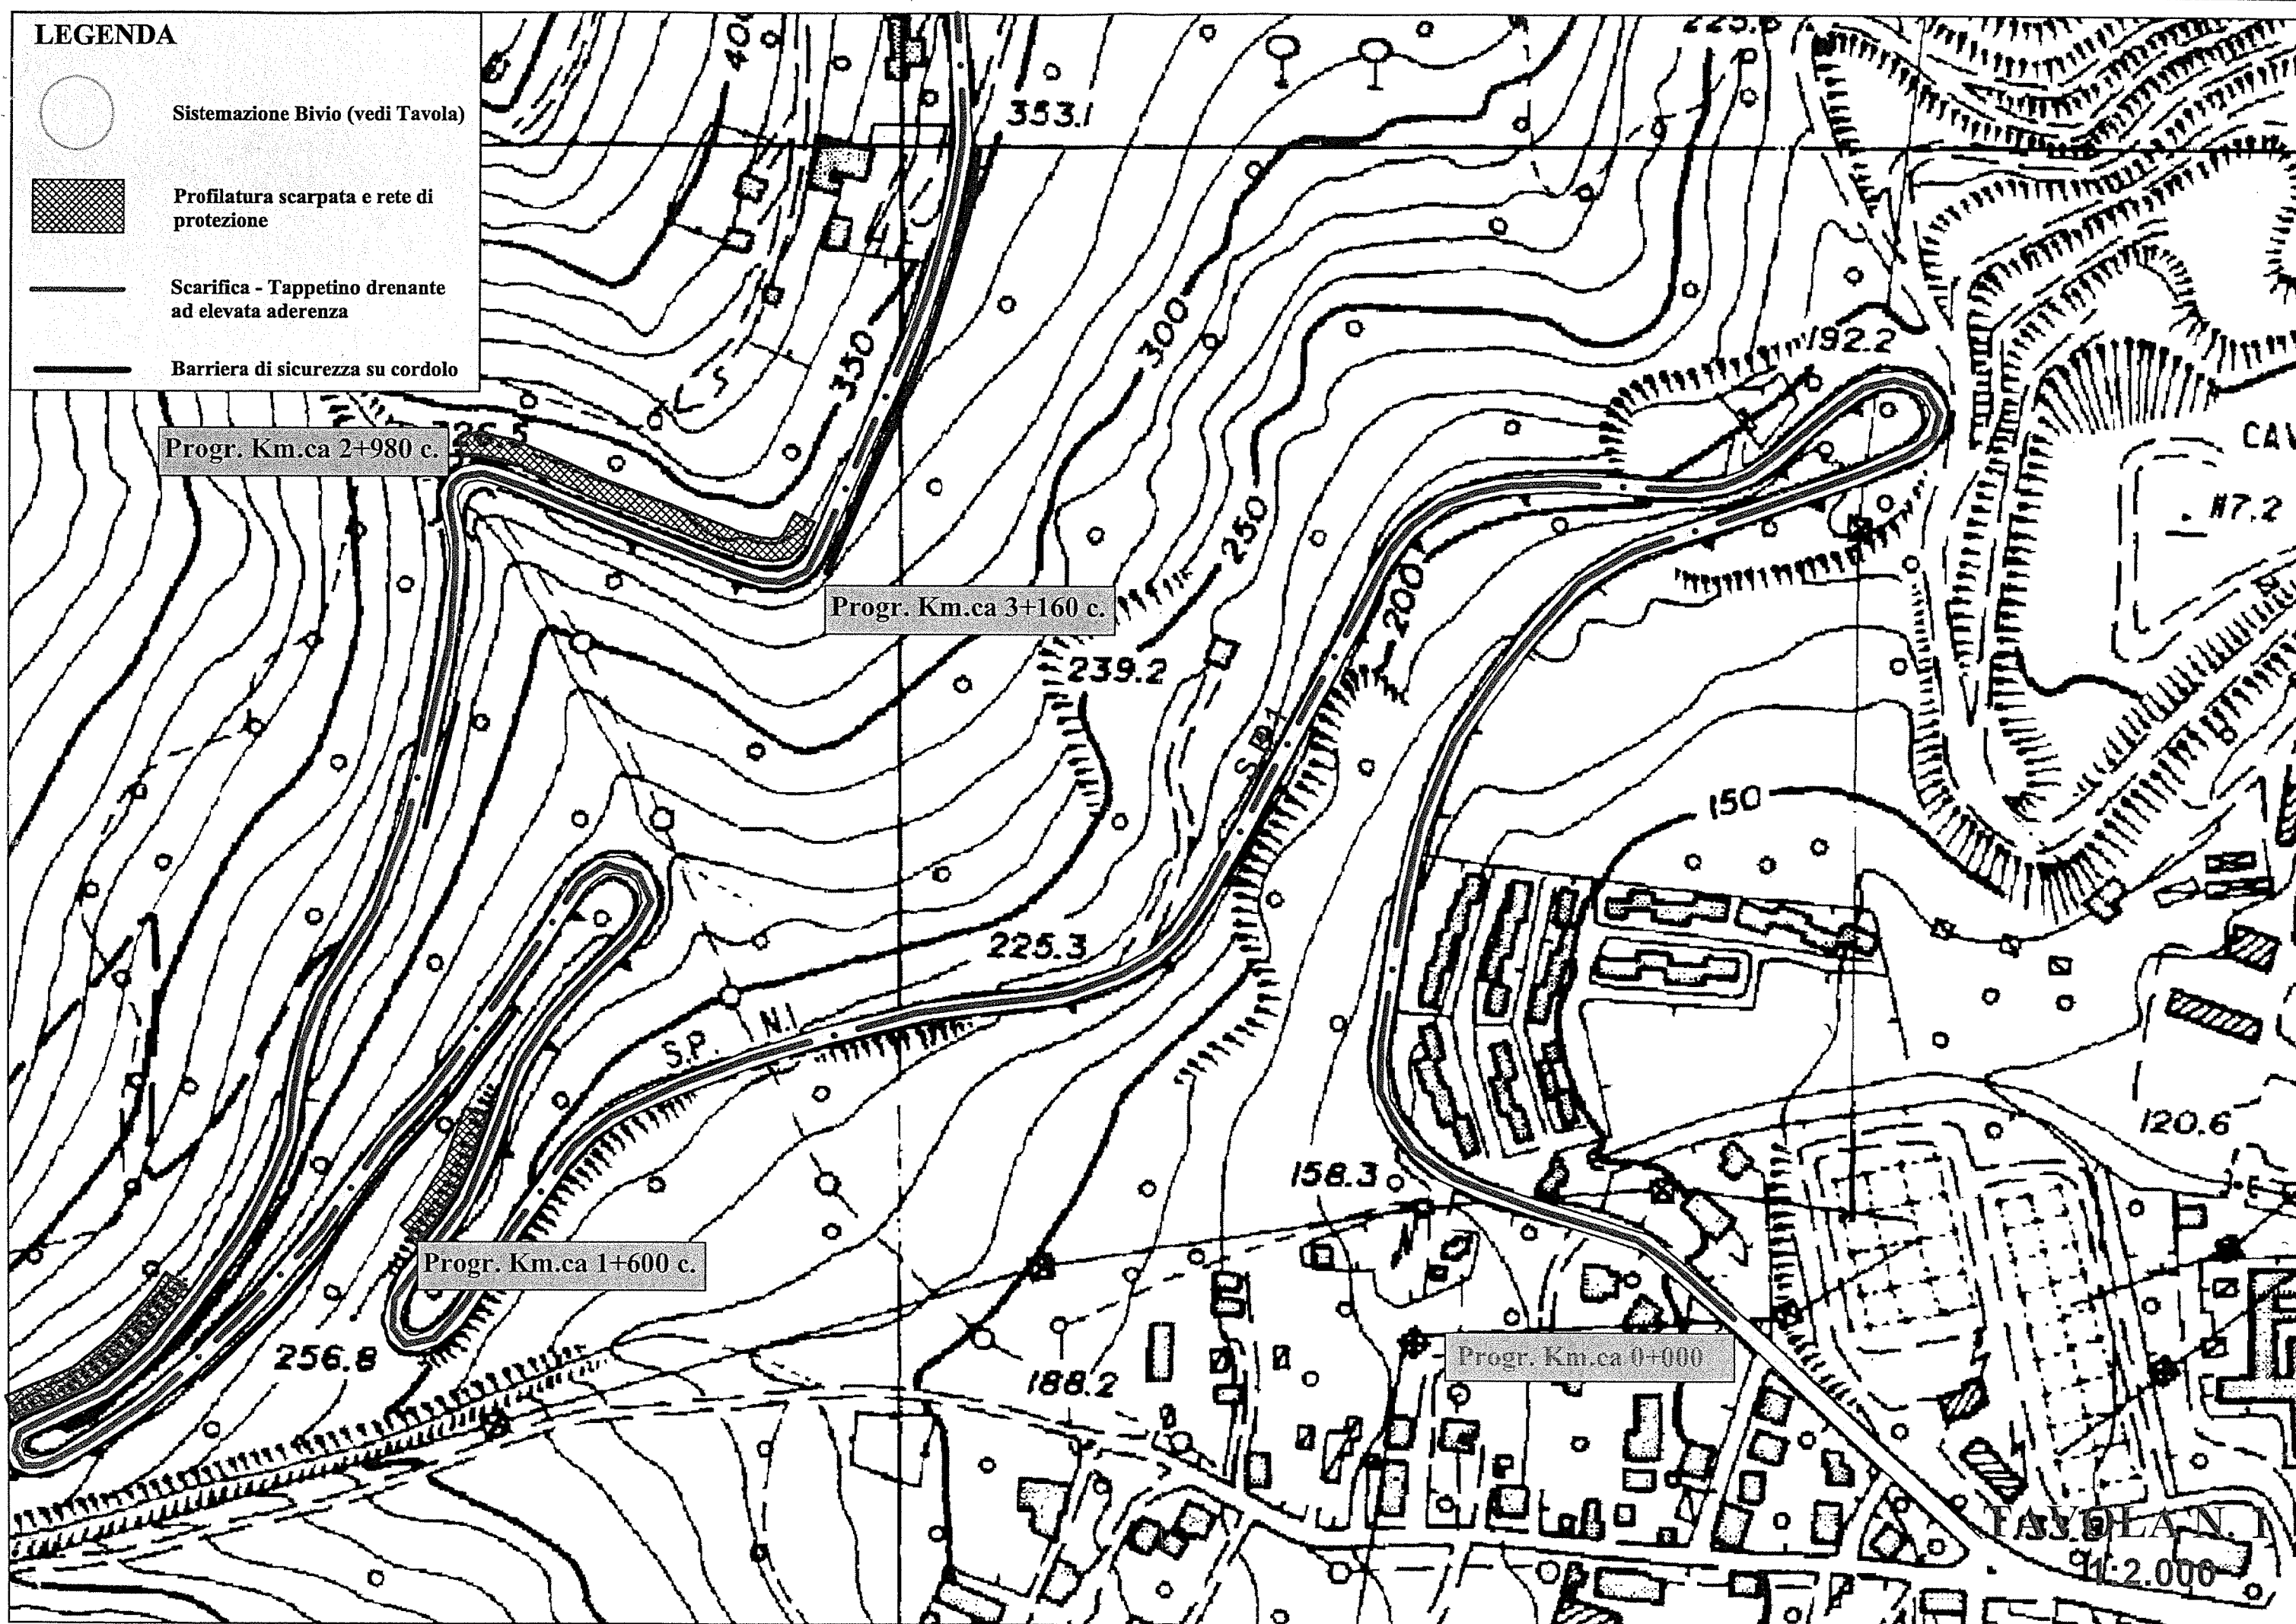

LEGENDA

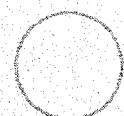

Sistemazione Bivio (vedi Tavola)

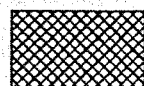

Profilatura scarpata e rete di protezione




Scarifica - Tappetino drenante ad elevata aderenza



Barriera di sicurezza su cordolo



Barriera di sicurezza

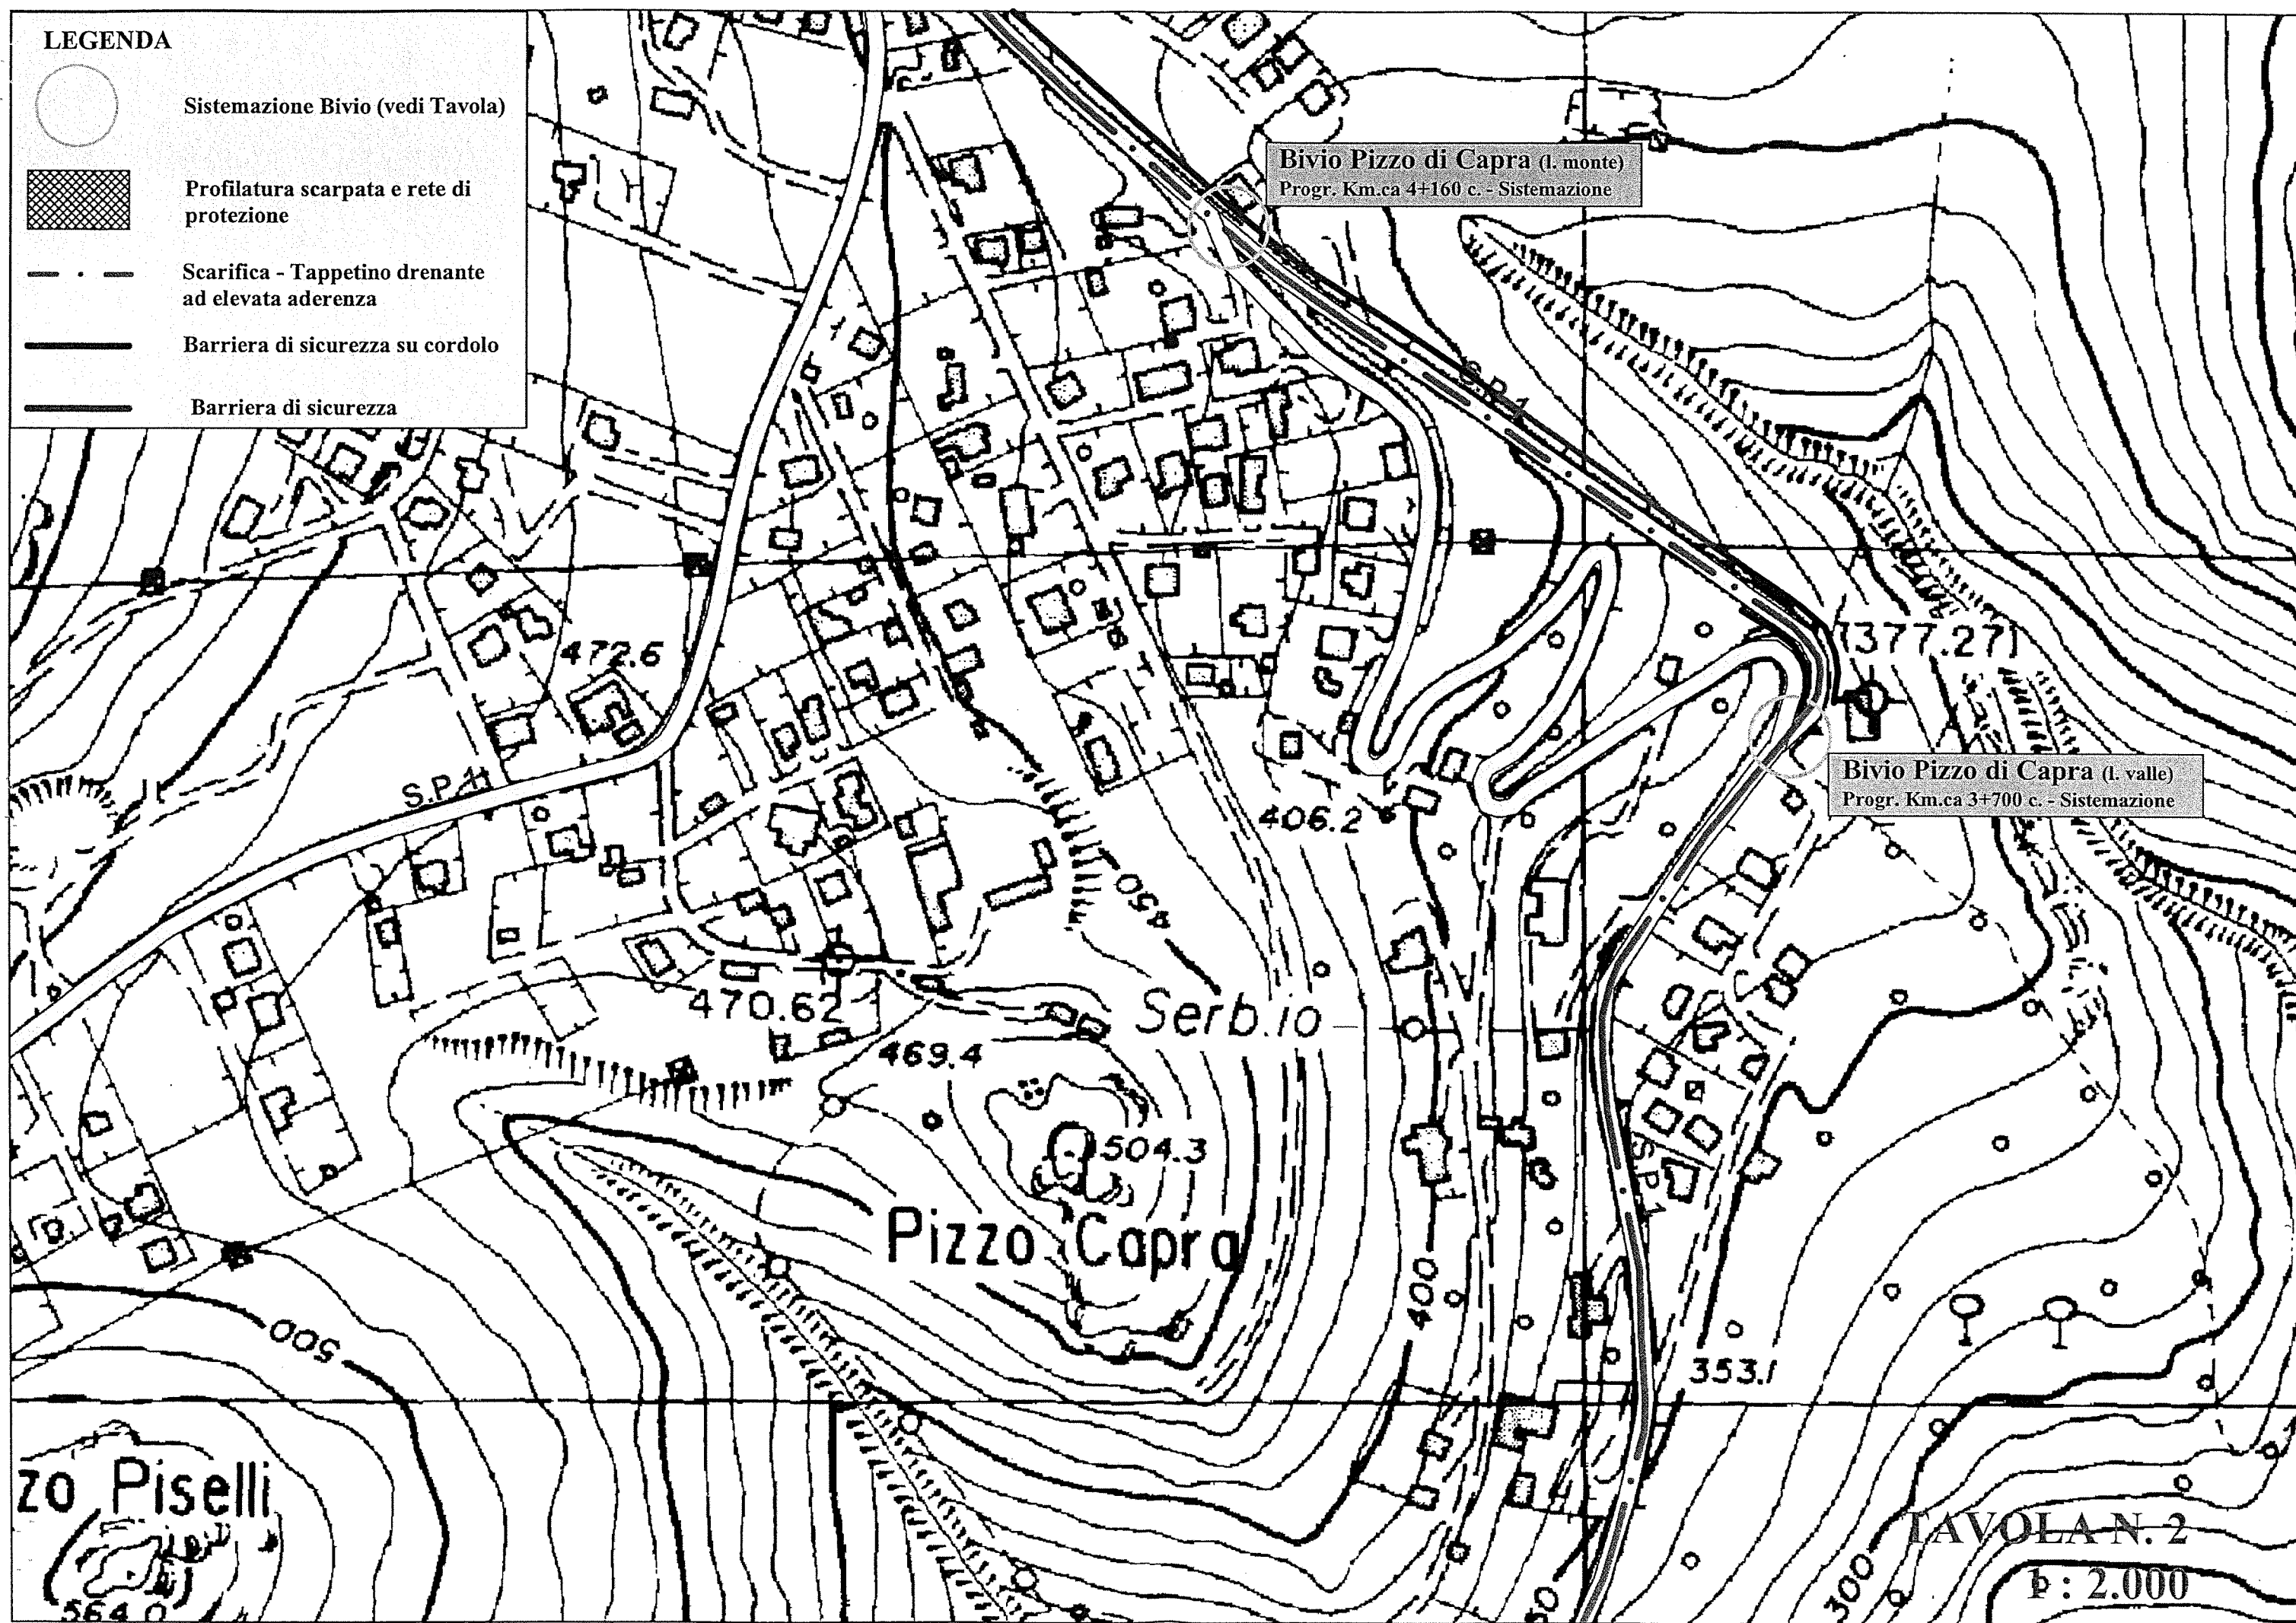


Bivio Pizzo di Capra (l. monte)
Progr. Km.ca 4+160 c. - Sistemazione

Bivio Pizzo di Capra (l. valle)
Progr. Km.ca 3+700 c. - Sistemazione


zo Piselli
564.0

TAVOLA N. 2
P: 2.000

LEGENDA

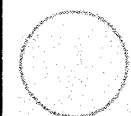

Sistemazione Bivio (vedi Tavola)

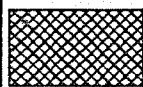


Profilatura scarpata e rete di protezione




Scarifica - Tappetino drenante ad elevata aderenza




Barriera di sicurezza su cordolo

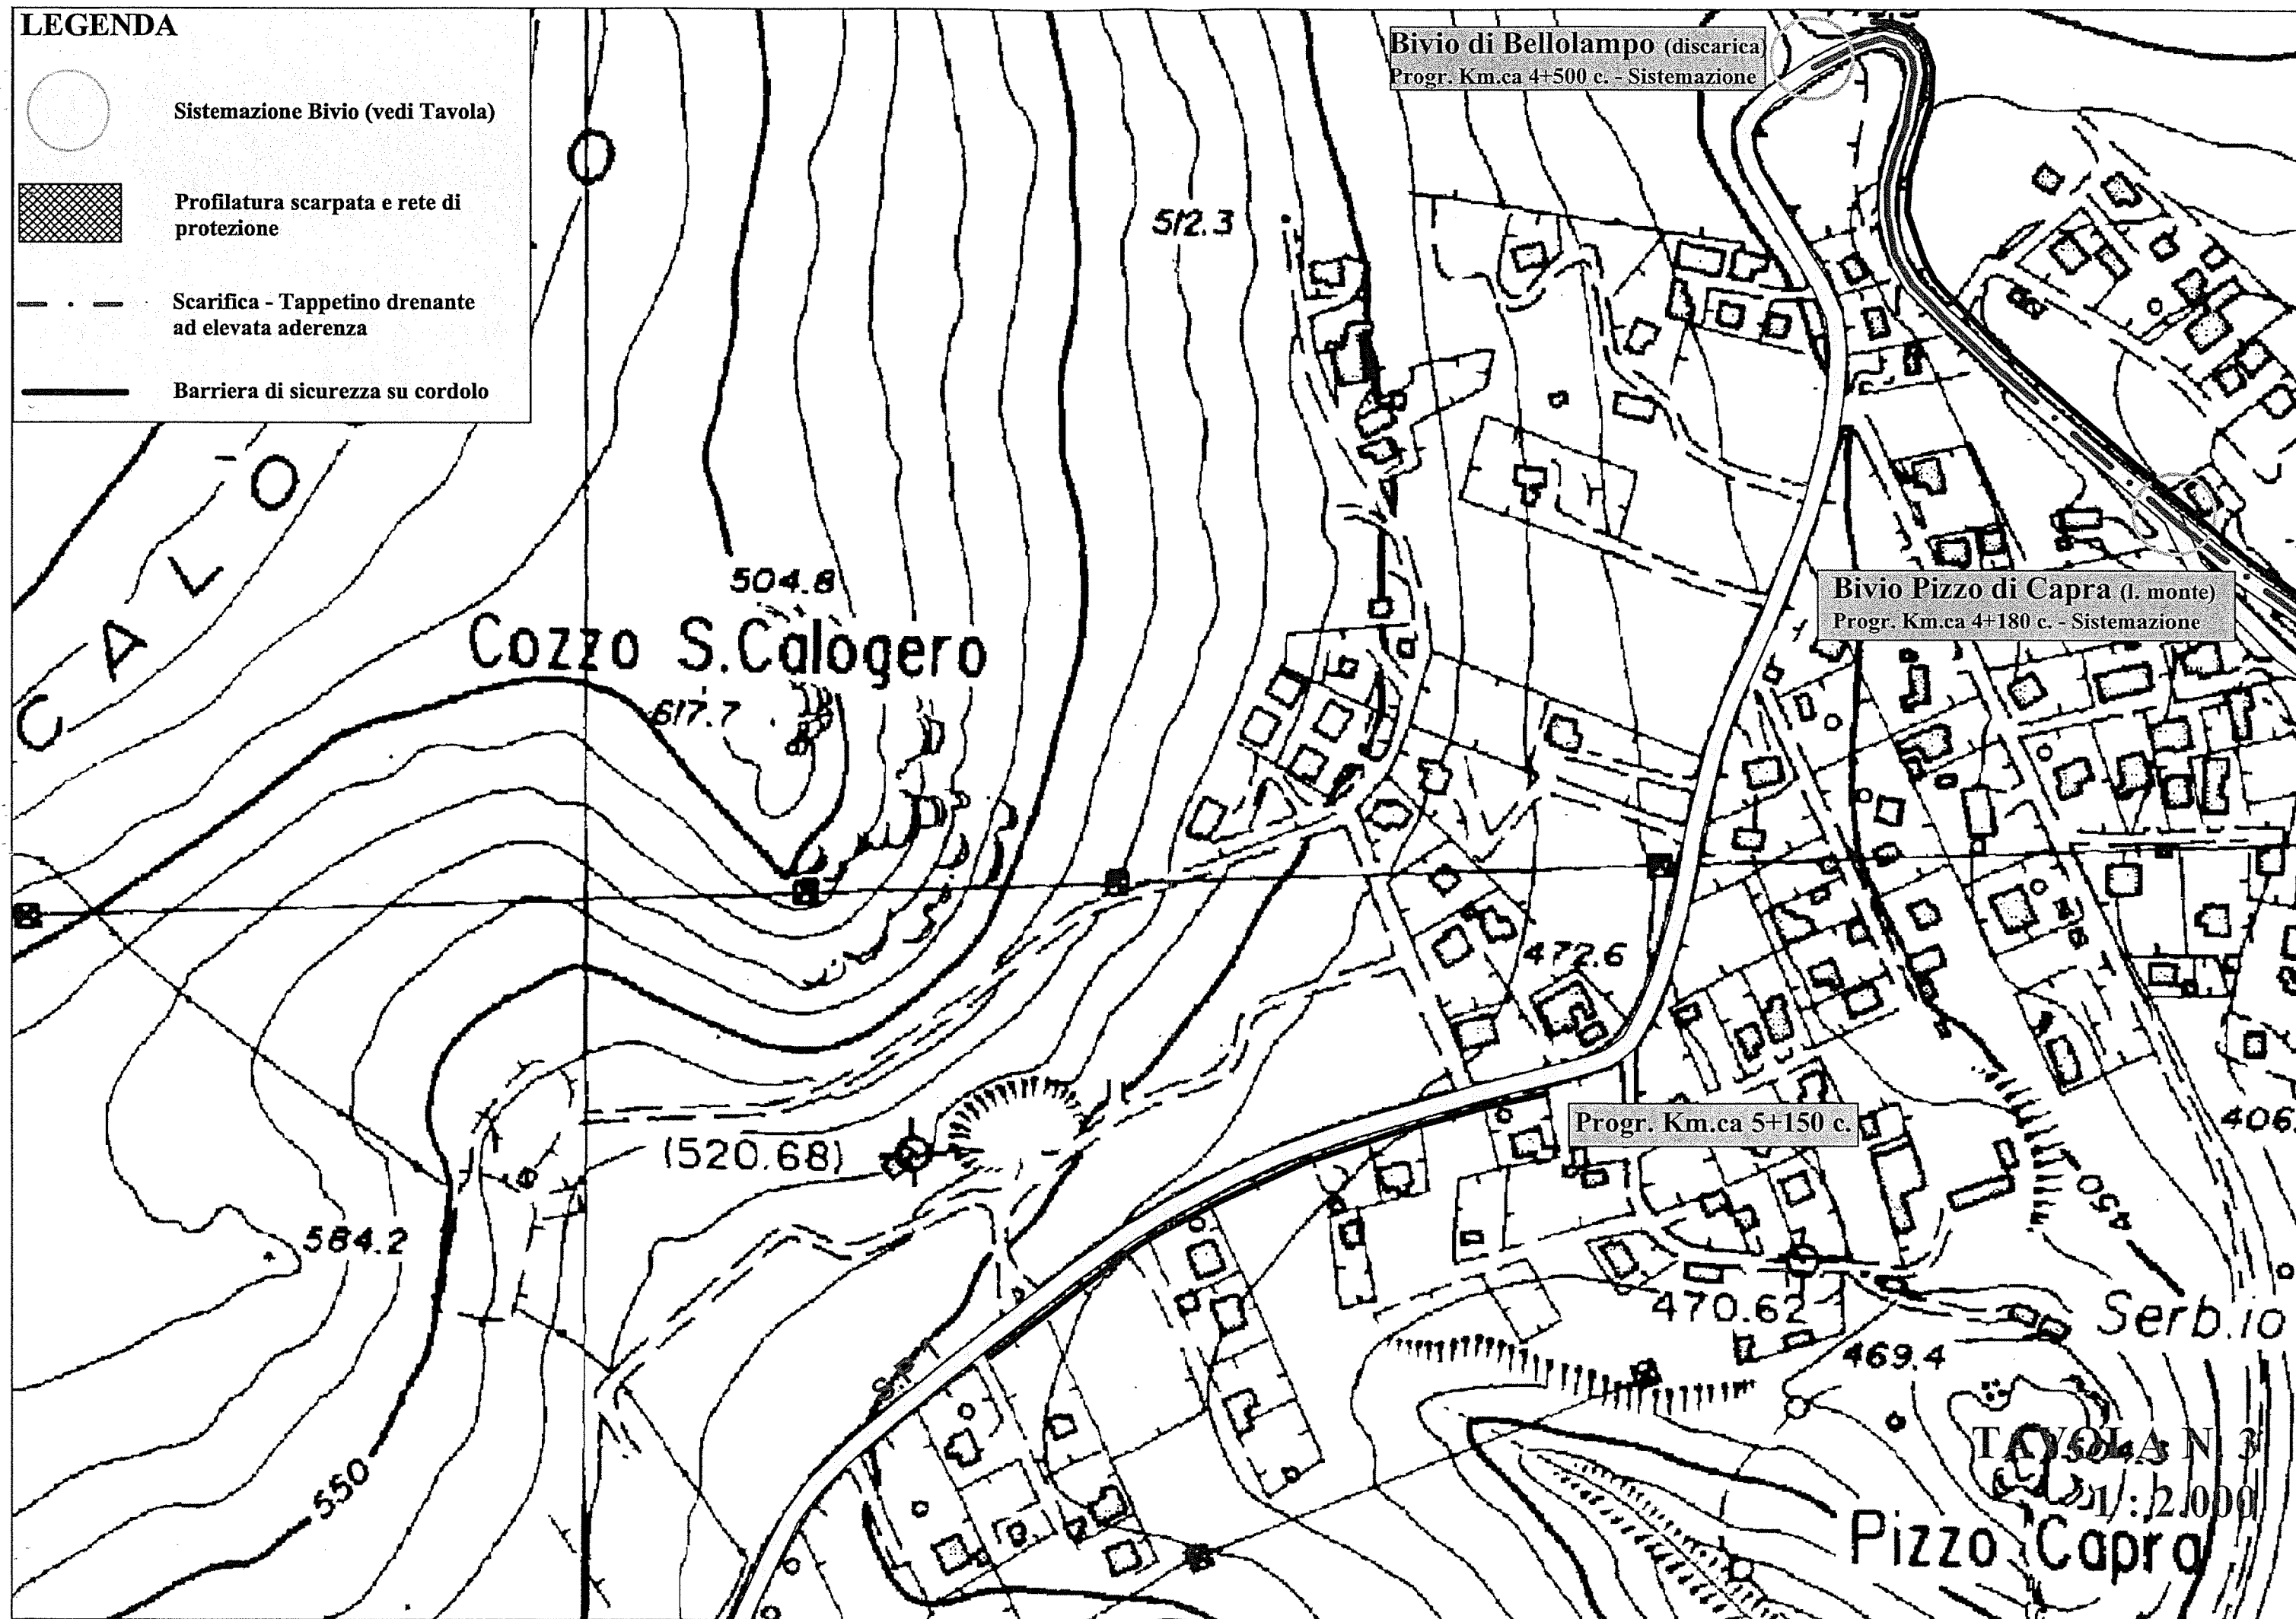

LEGENDA

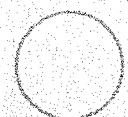

Sistemazione Bivio (vedi Tavola)

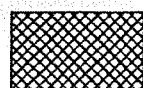

Profilatura scarpata e rete di protezione




Scarifica - Tappetino drenante ad elevata aderenza




Barriera di sicurezza su cordolo




Barriera di sicurezza

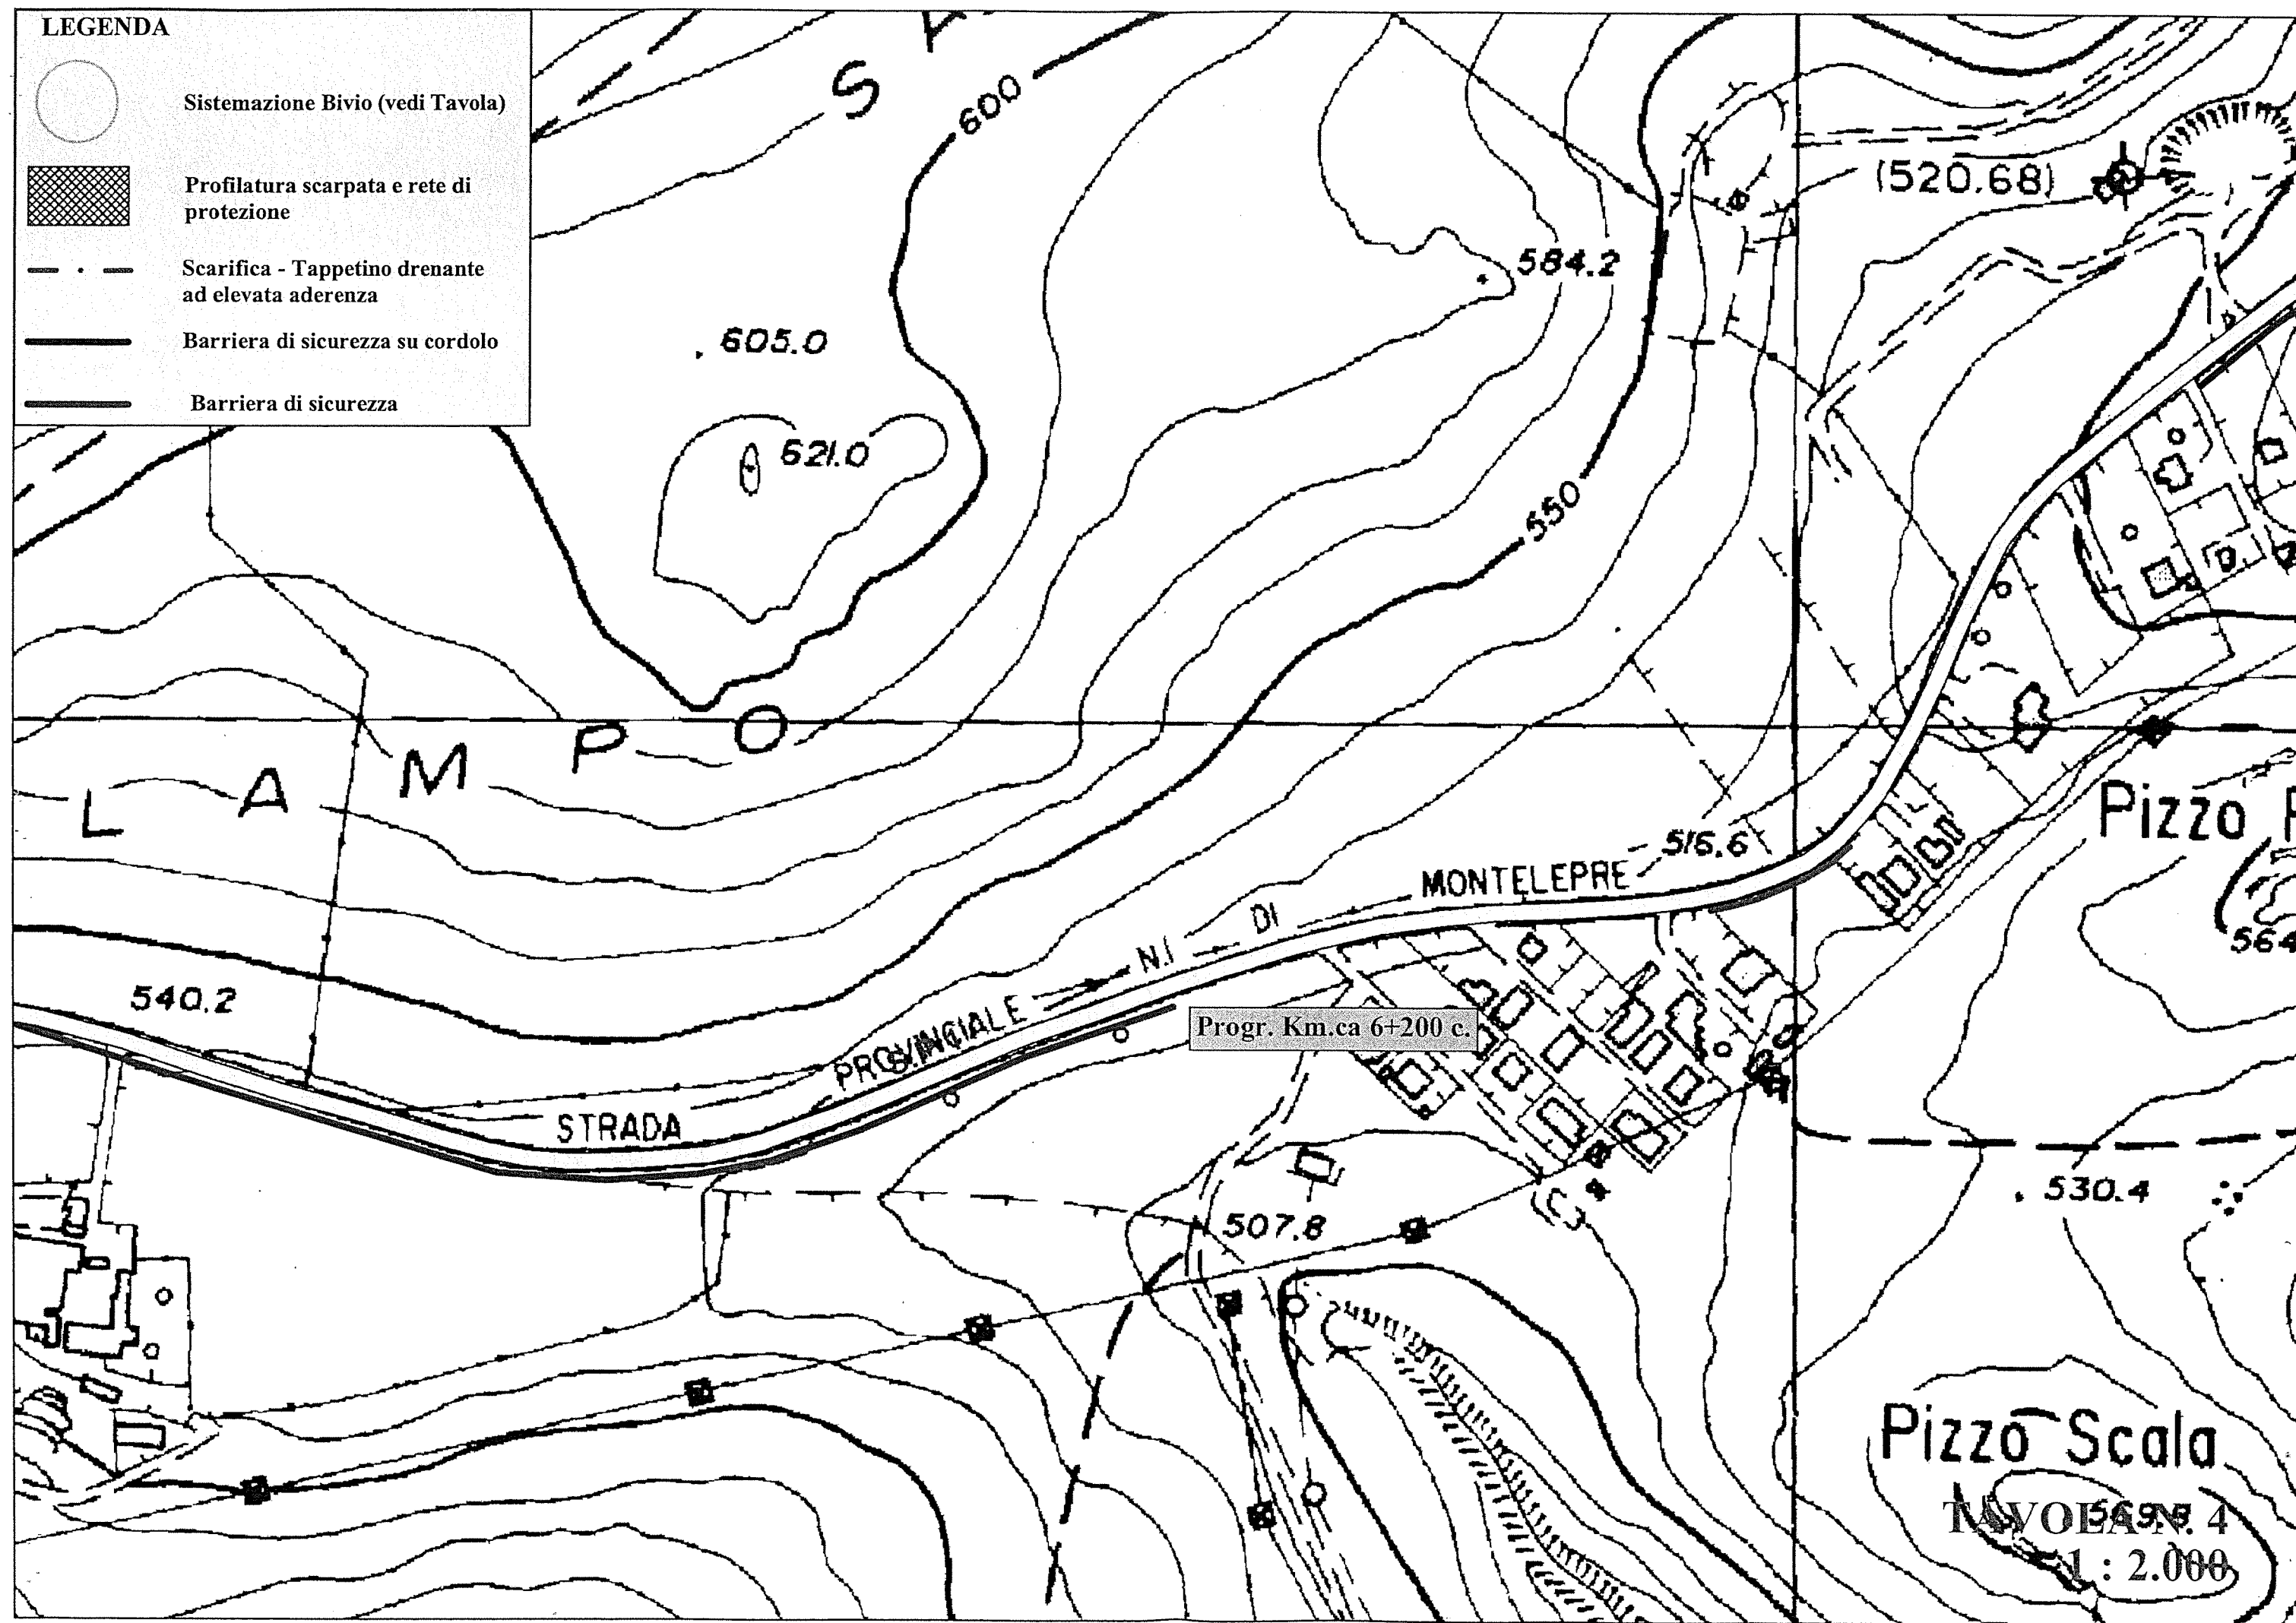

LEGENDA

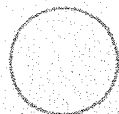

Sistemazione Bivio (vedi Tavola)

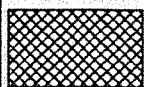

Profilatura scarpata e rete di protezione




Scarifica - Tappetino drenante ad elevata aderenza



Barriera di sicurezza su cordolo



Barriera di sicurezza

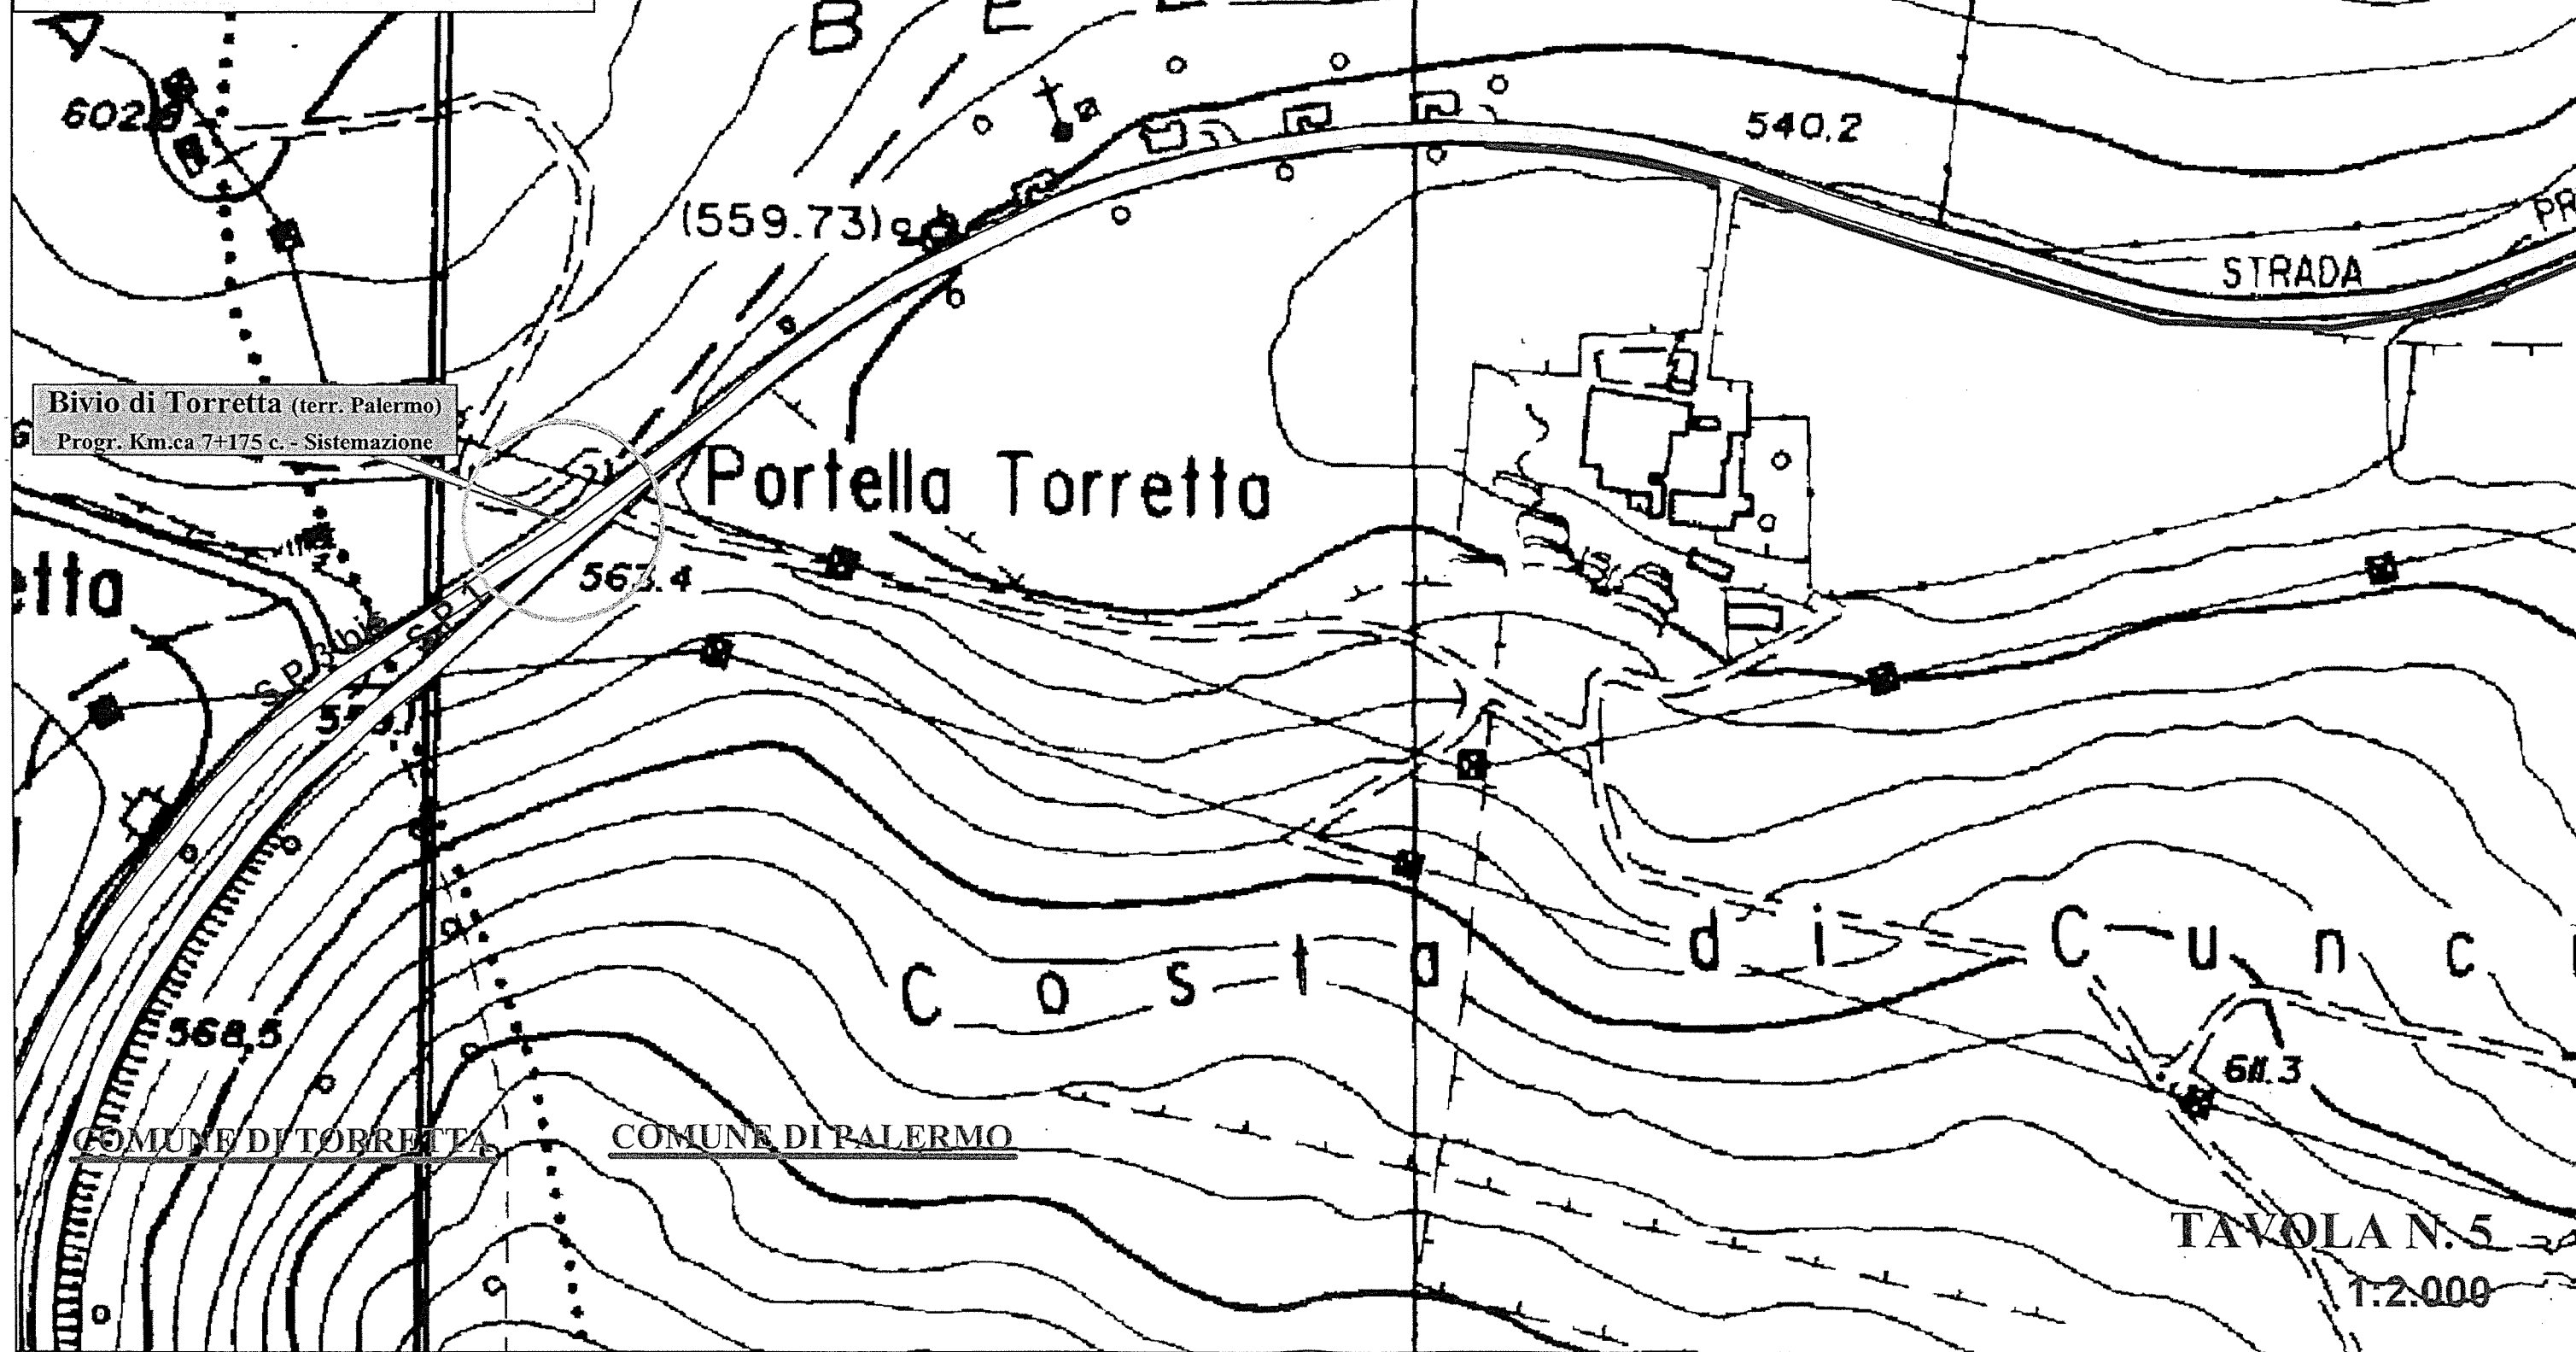

Bivio di Torretta (terr. Palermo)
Progr. Km.ca 7+175 c. - Sistemazione

Portella Torretta


COMUNE DI TORRETTA

COMUNE DI PALERMO

TAVOLA N. 5

1:2.000

LEGENDA

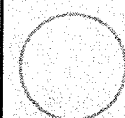

Sistemazione Bivio (vedi Tavola)



Profilatura scarpata e rete di protezione



Scarifica - Tappetino drenante ad elevata aderenza



Barriera di sicurezza su cordolo

Bivio di Torretta (terr. Palermo)

Progr. Km.ca 7+175 c. - Sistemazione

Portella Torretta

Progr. Km.ca 7+200 c.

567.4

93.4

279.5

454.4

329.0

418.4

376.4

531.5

COMUNE DI TORRETTA

75.5


PROVINCIALE


MONTELEPRE

TAVOLA N. 5 bis



1:2.000

LEGENDA

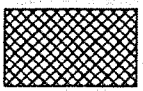-  Sistemazione Bivio (vedi Tavola)
-  Profilatura scarpata e rete di protezione
-  Scarifica - Tappetino drenante ad elevata aderenza
-  Barriera di sicurezza su cordolo

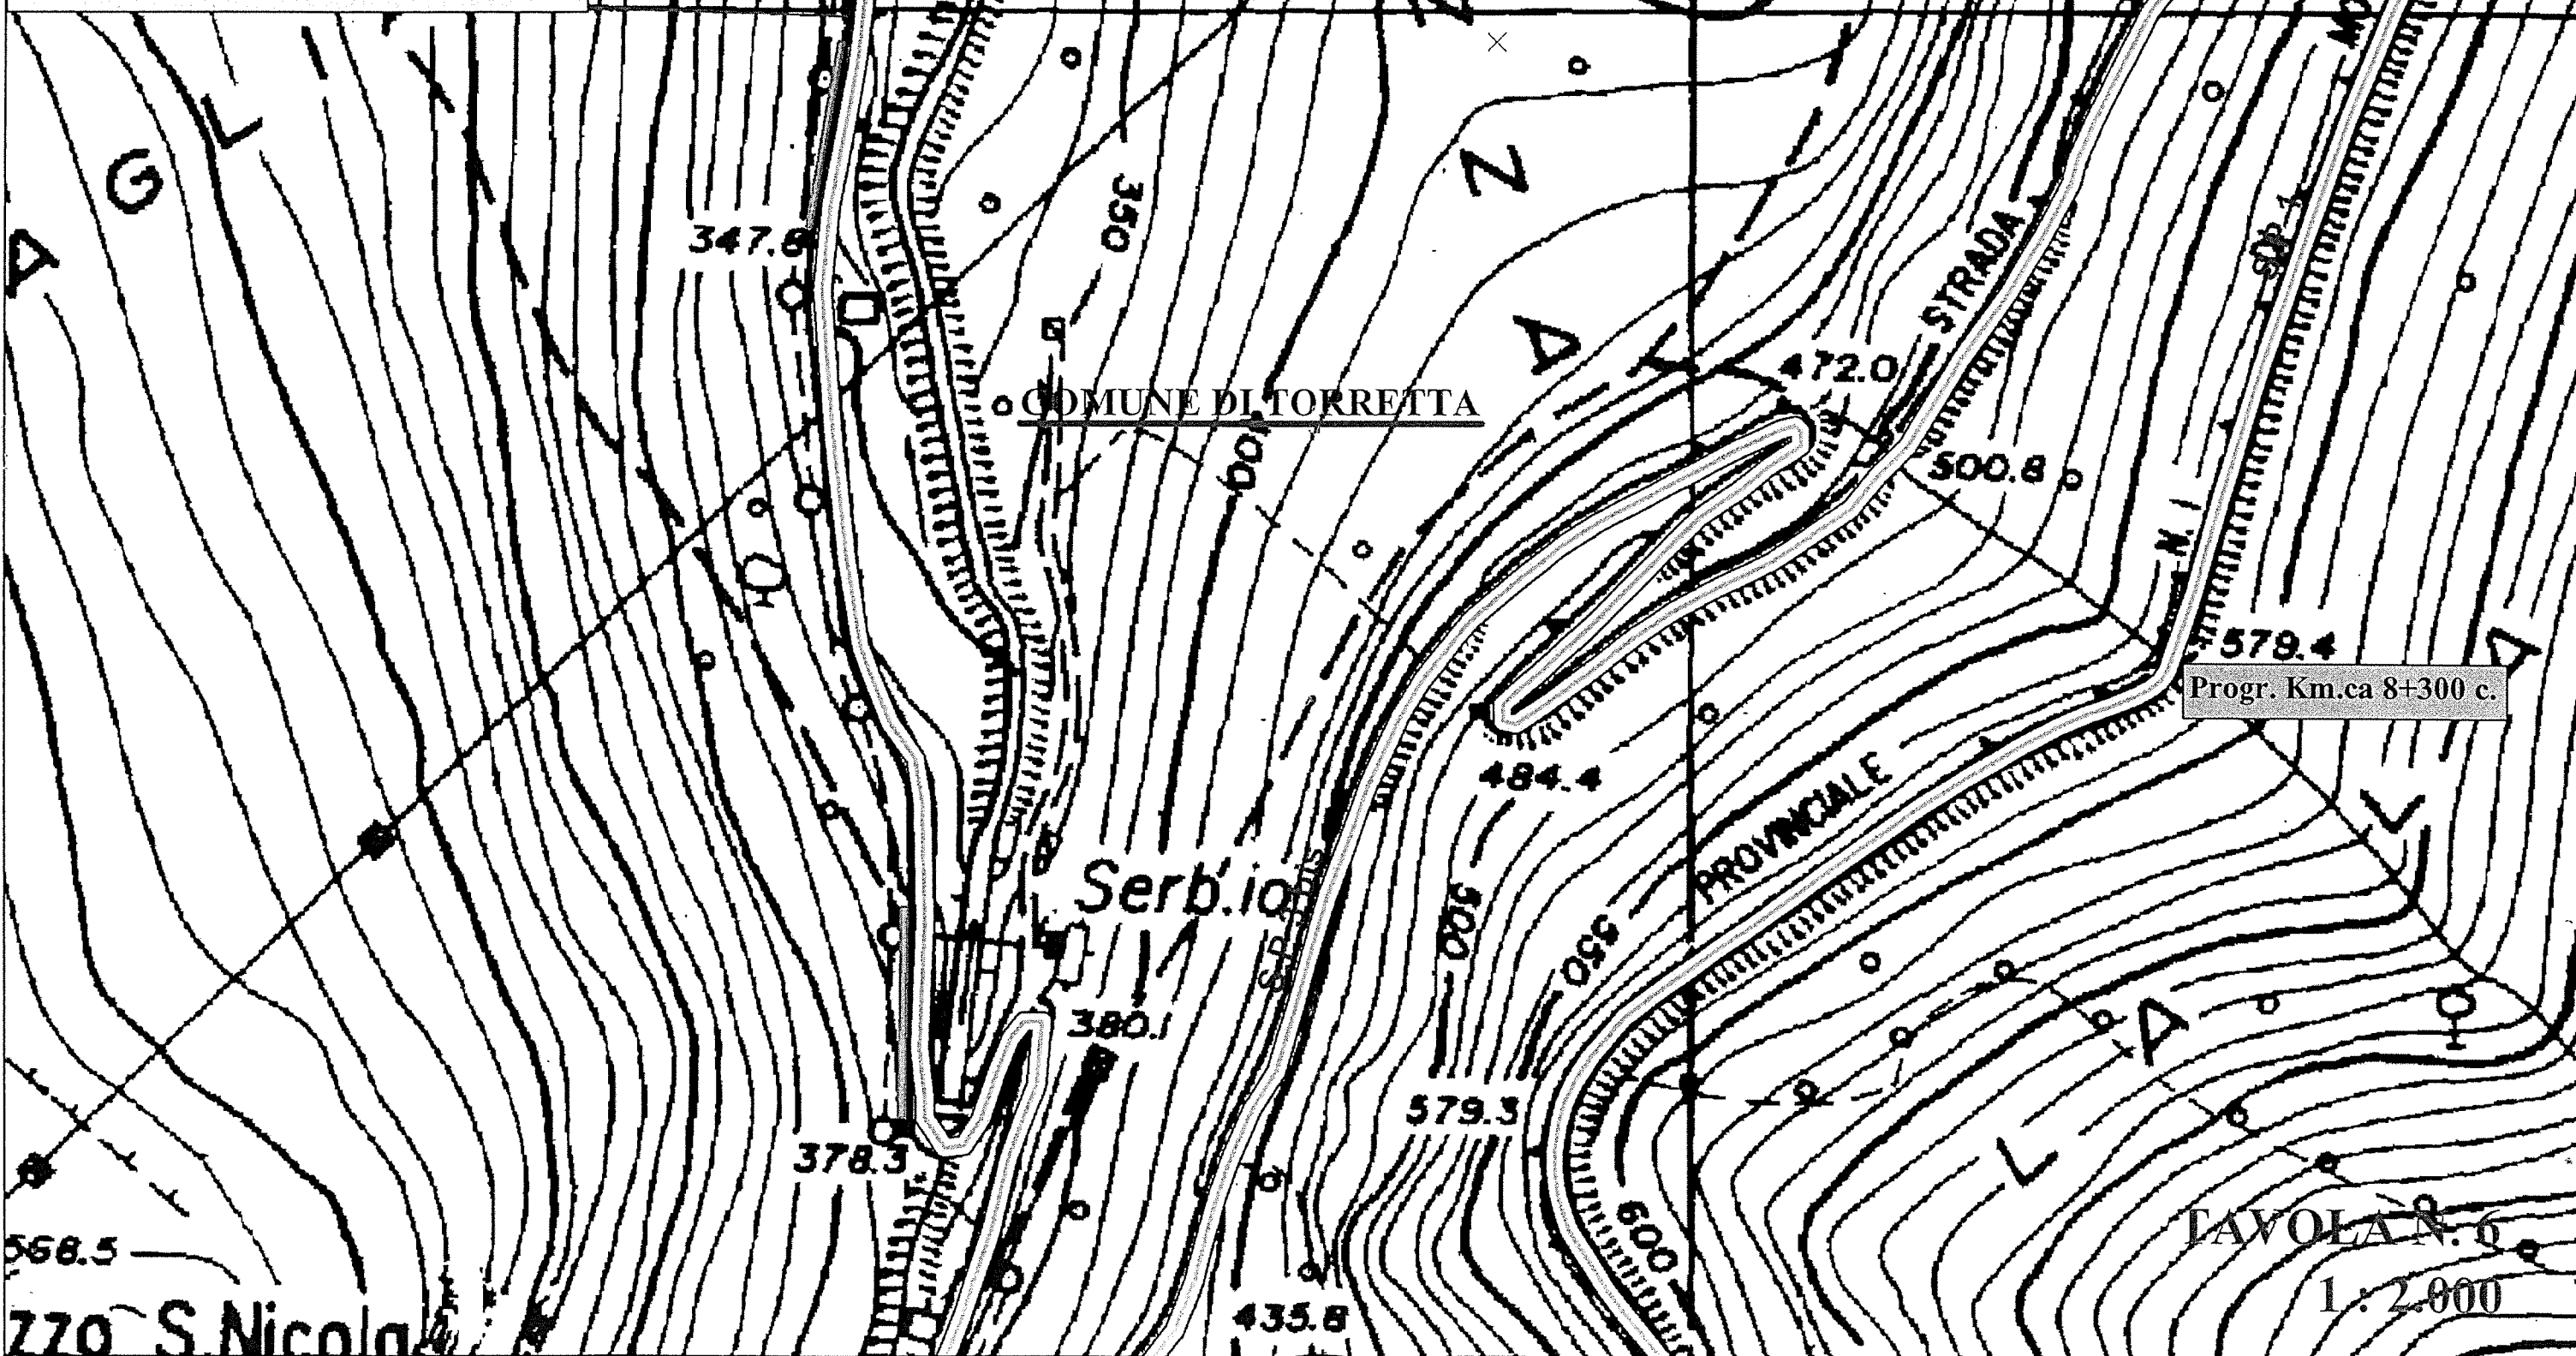

LEGENDA

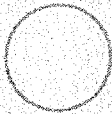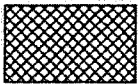-  Sistemazione Bivio (vedi Tavola)
-  Profilatura scarpata e rete di protezione
-  Scarifica - Tappetino drenante ad elevata aderenza
-  Barriera di sicurezza su cordolo



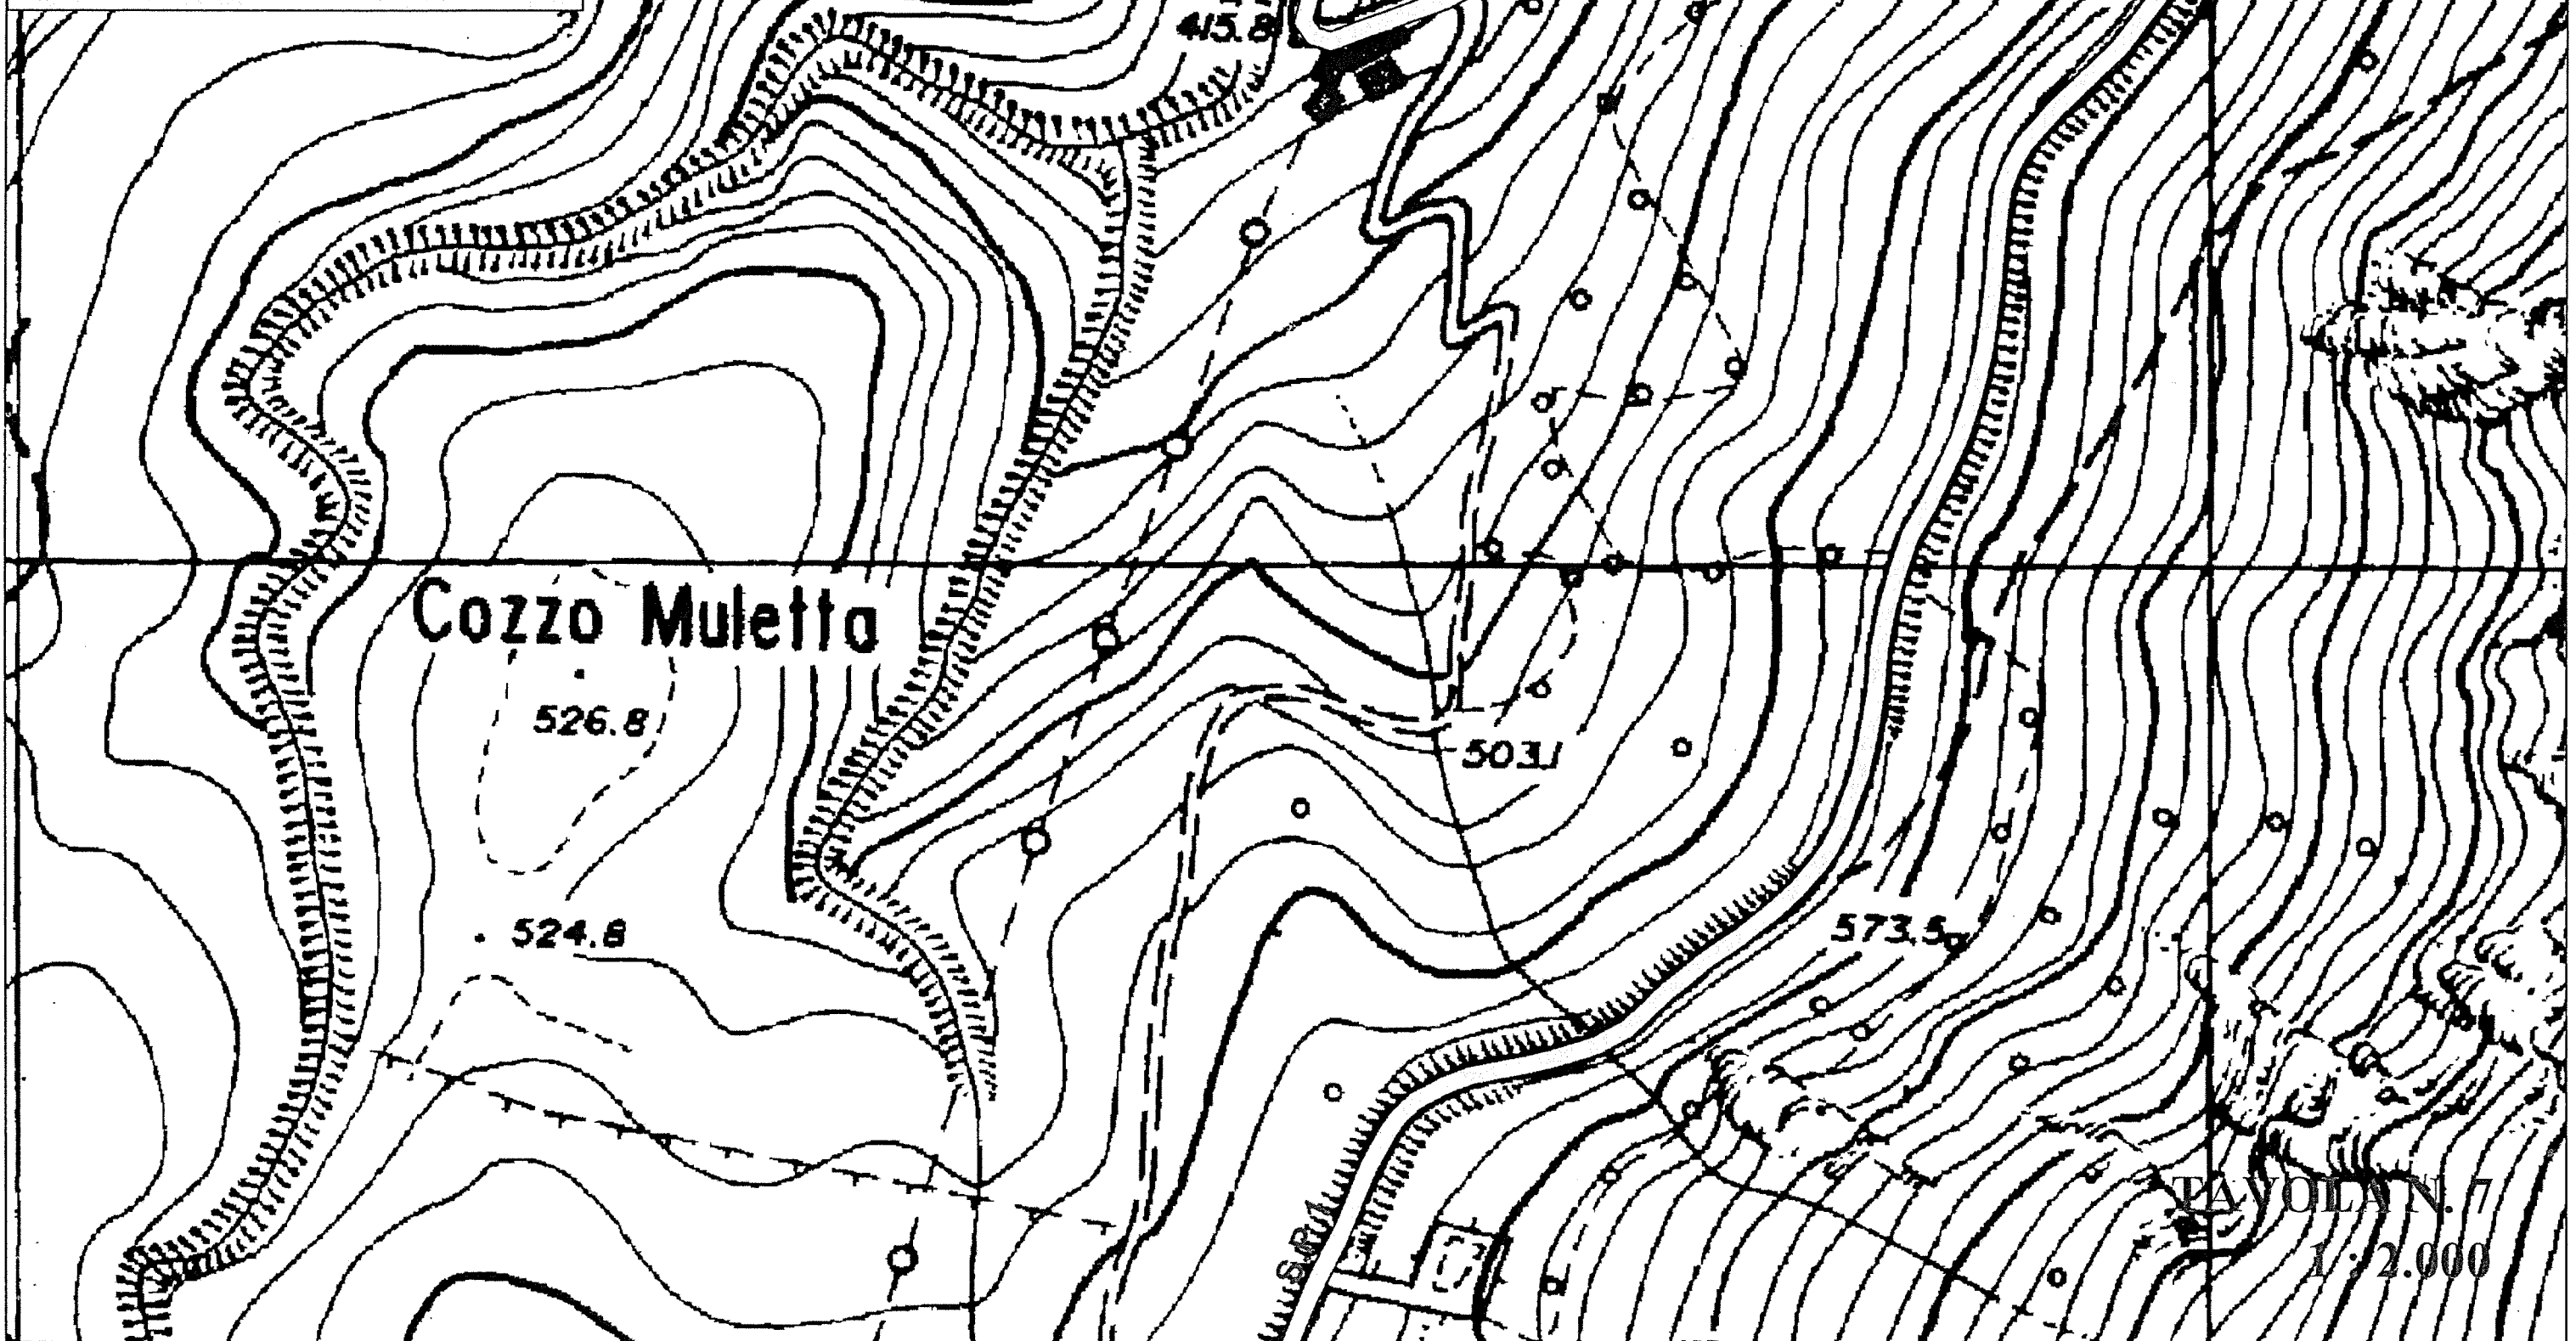


TAVOLA N. 7
1:2.000

LEGENDA

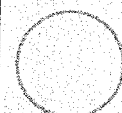

Sistemazione Bivio (vedi Tavola)

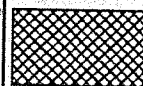

Profilatura scarpata e rete di protezione



Scarifica - Tappetino drenante ad elevata aderenza



Barriera di sicurezza su cordolo

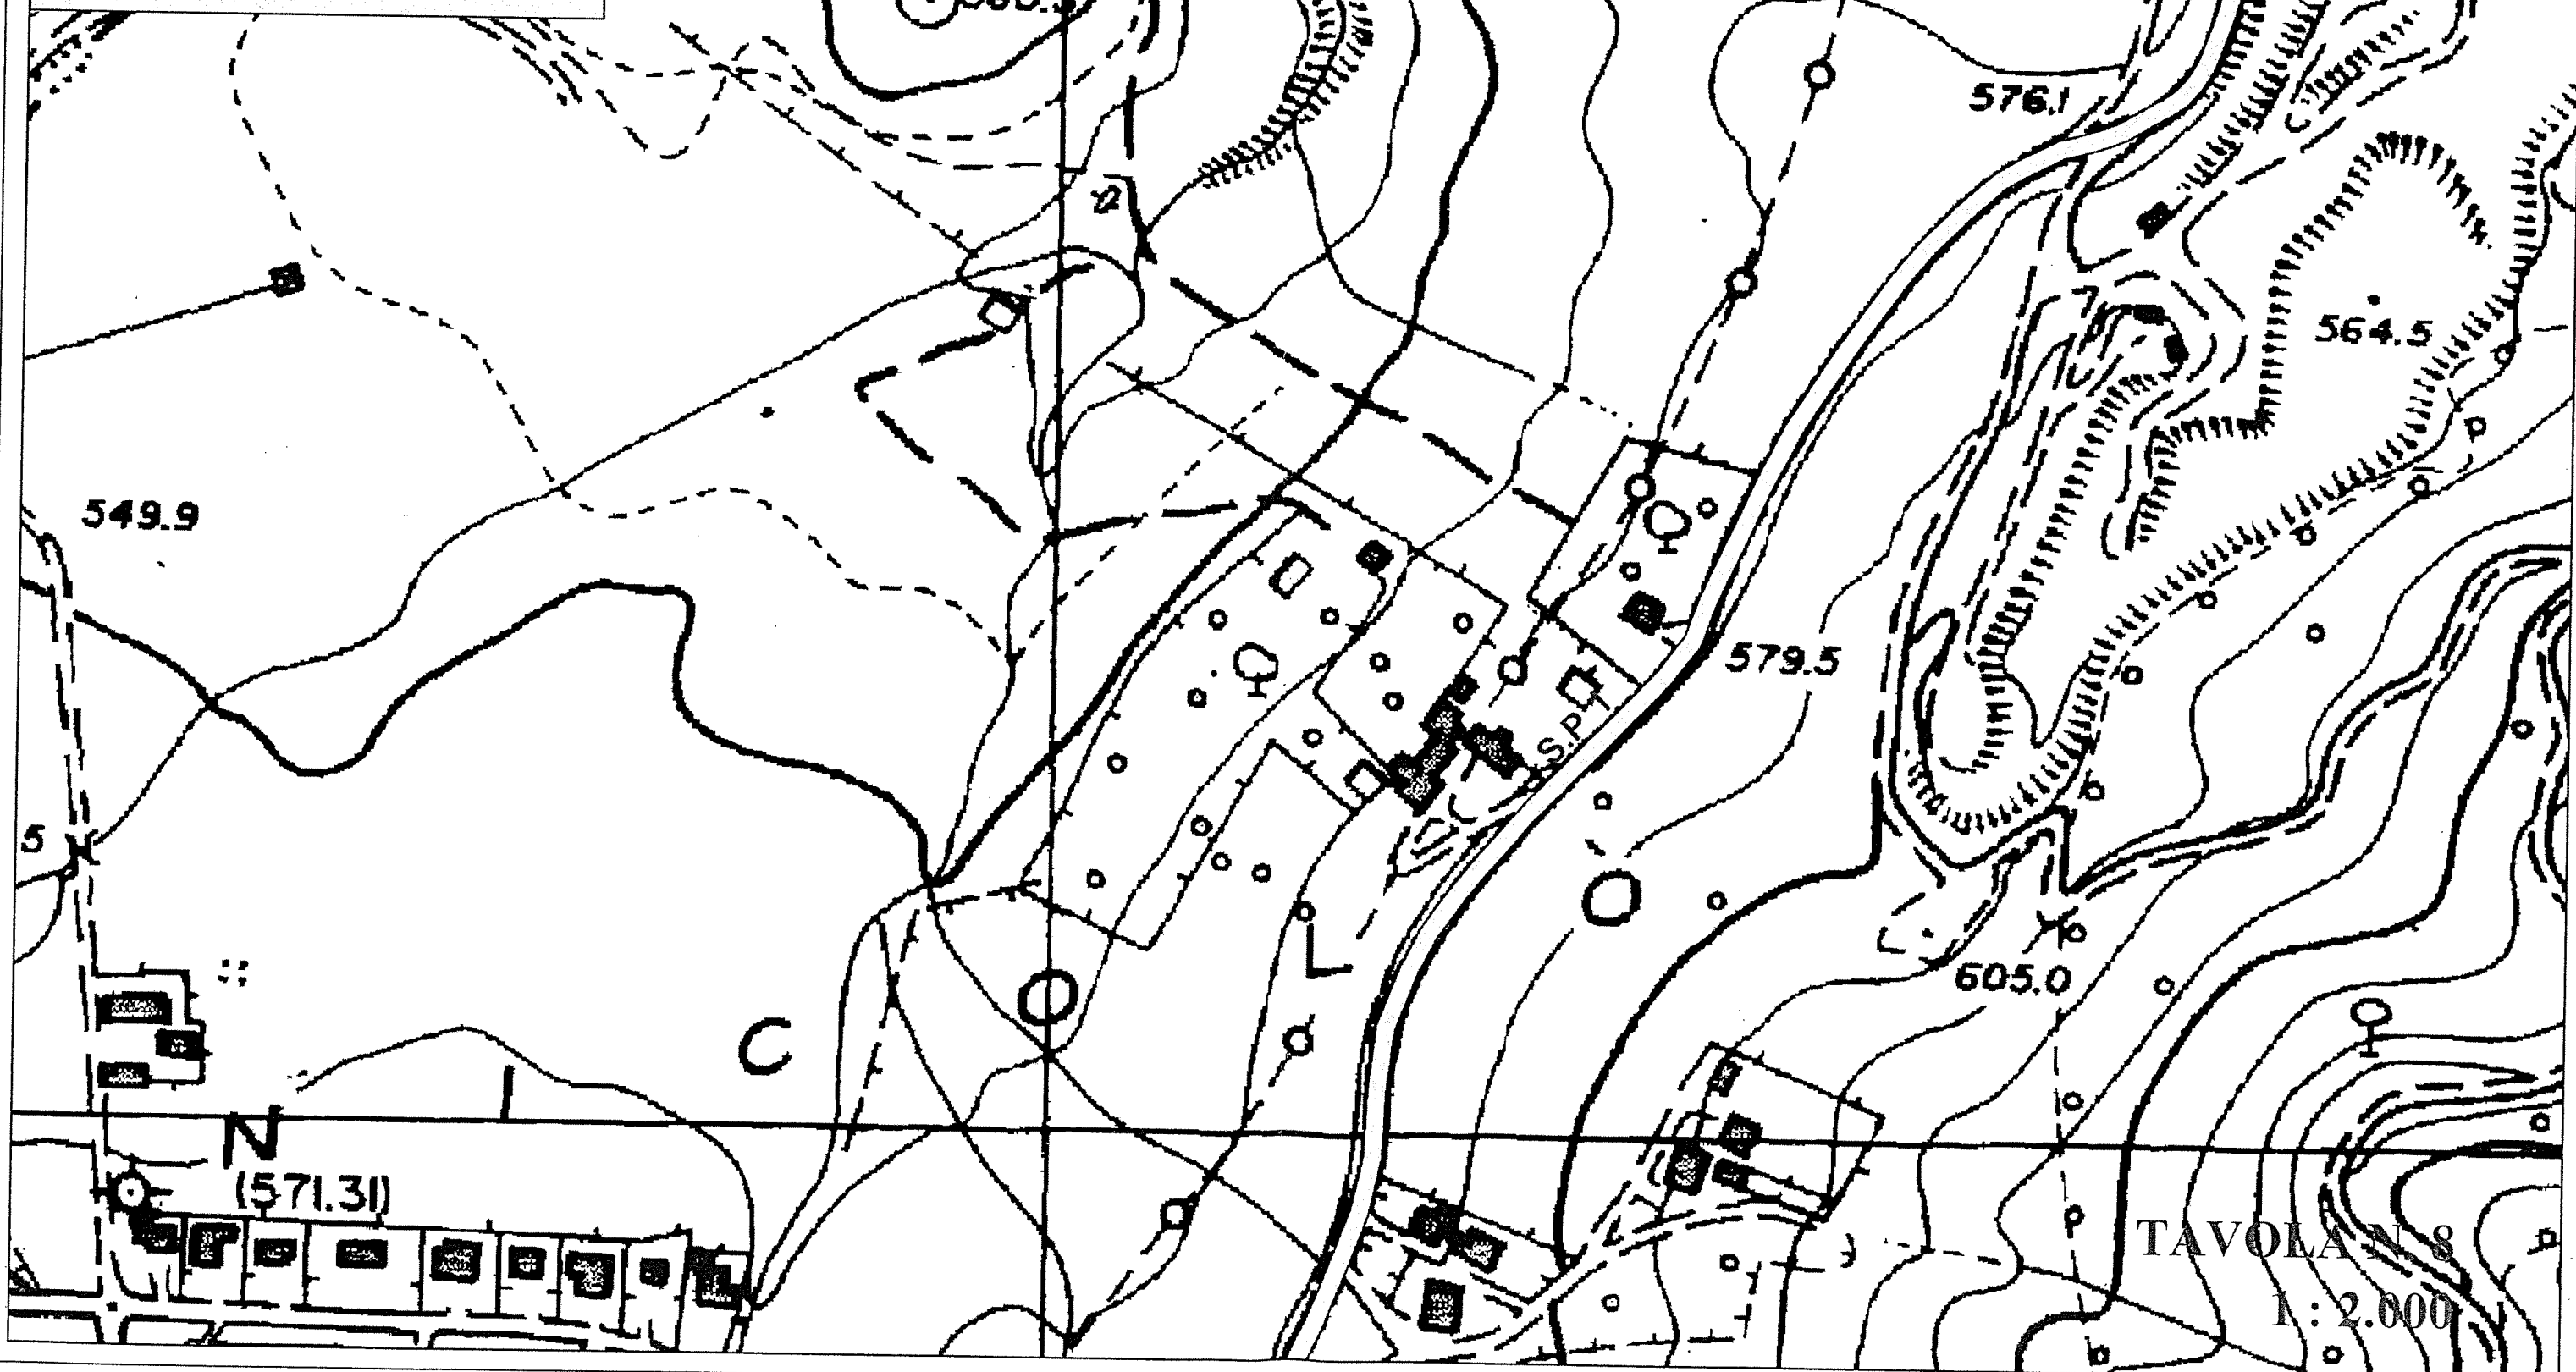
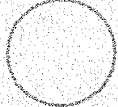


TAVOLA 8
1:2.000

LEGENDA

-  Sistemazione Bivio (vedi Tavola)
-  Profilatura scarpata e rete di protezione
-  Scarifica - Tappetino drenante ad elevata aderenza
-  Barriera di sicurezza su cordolo

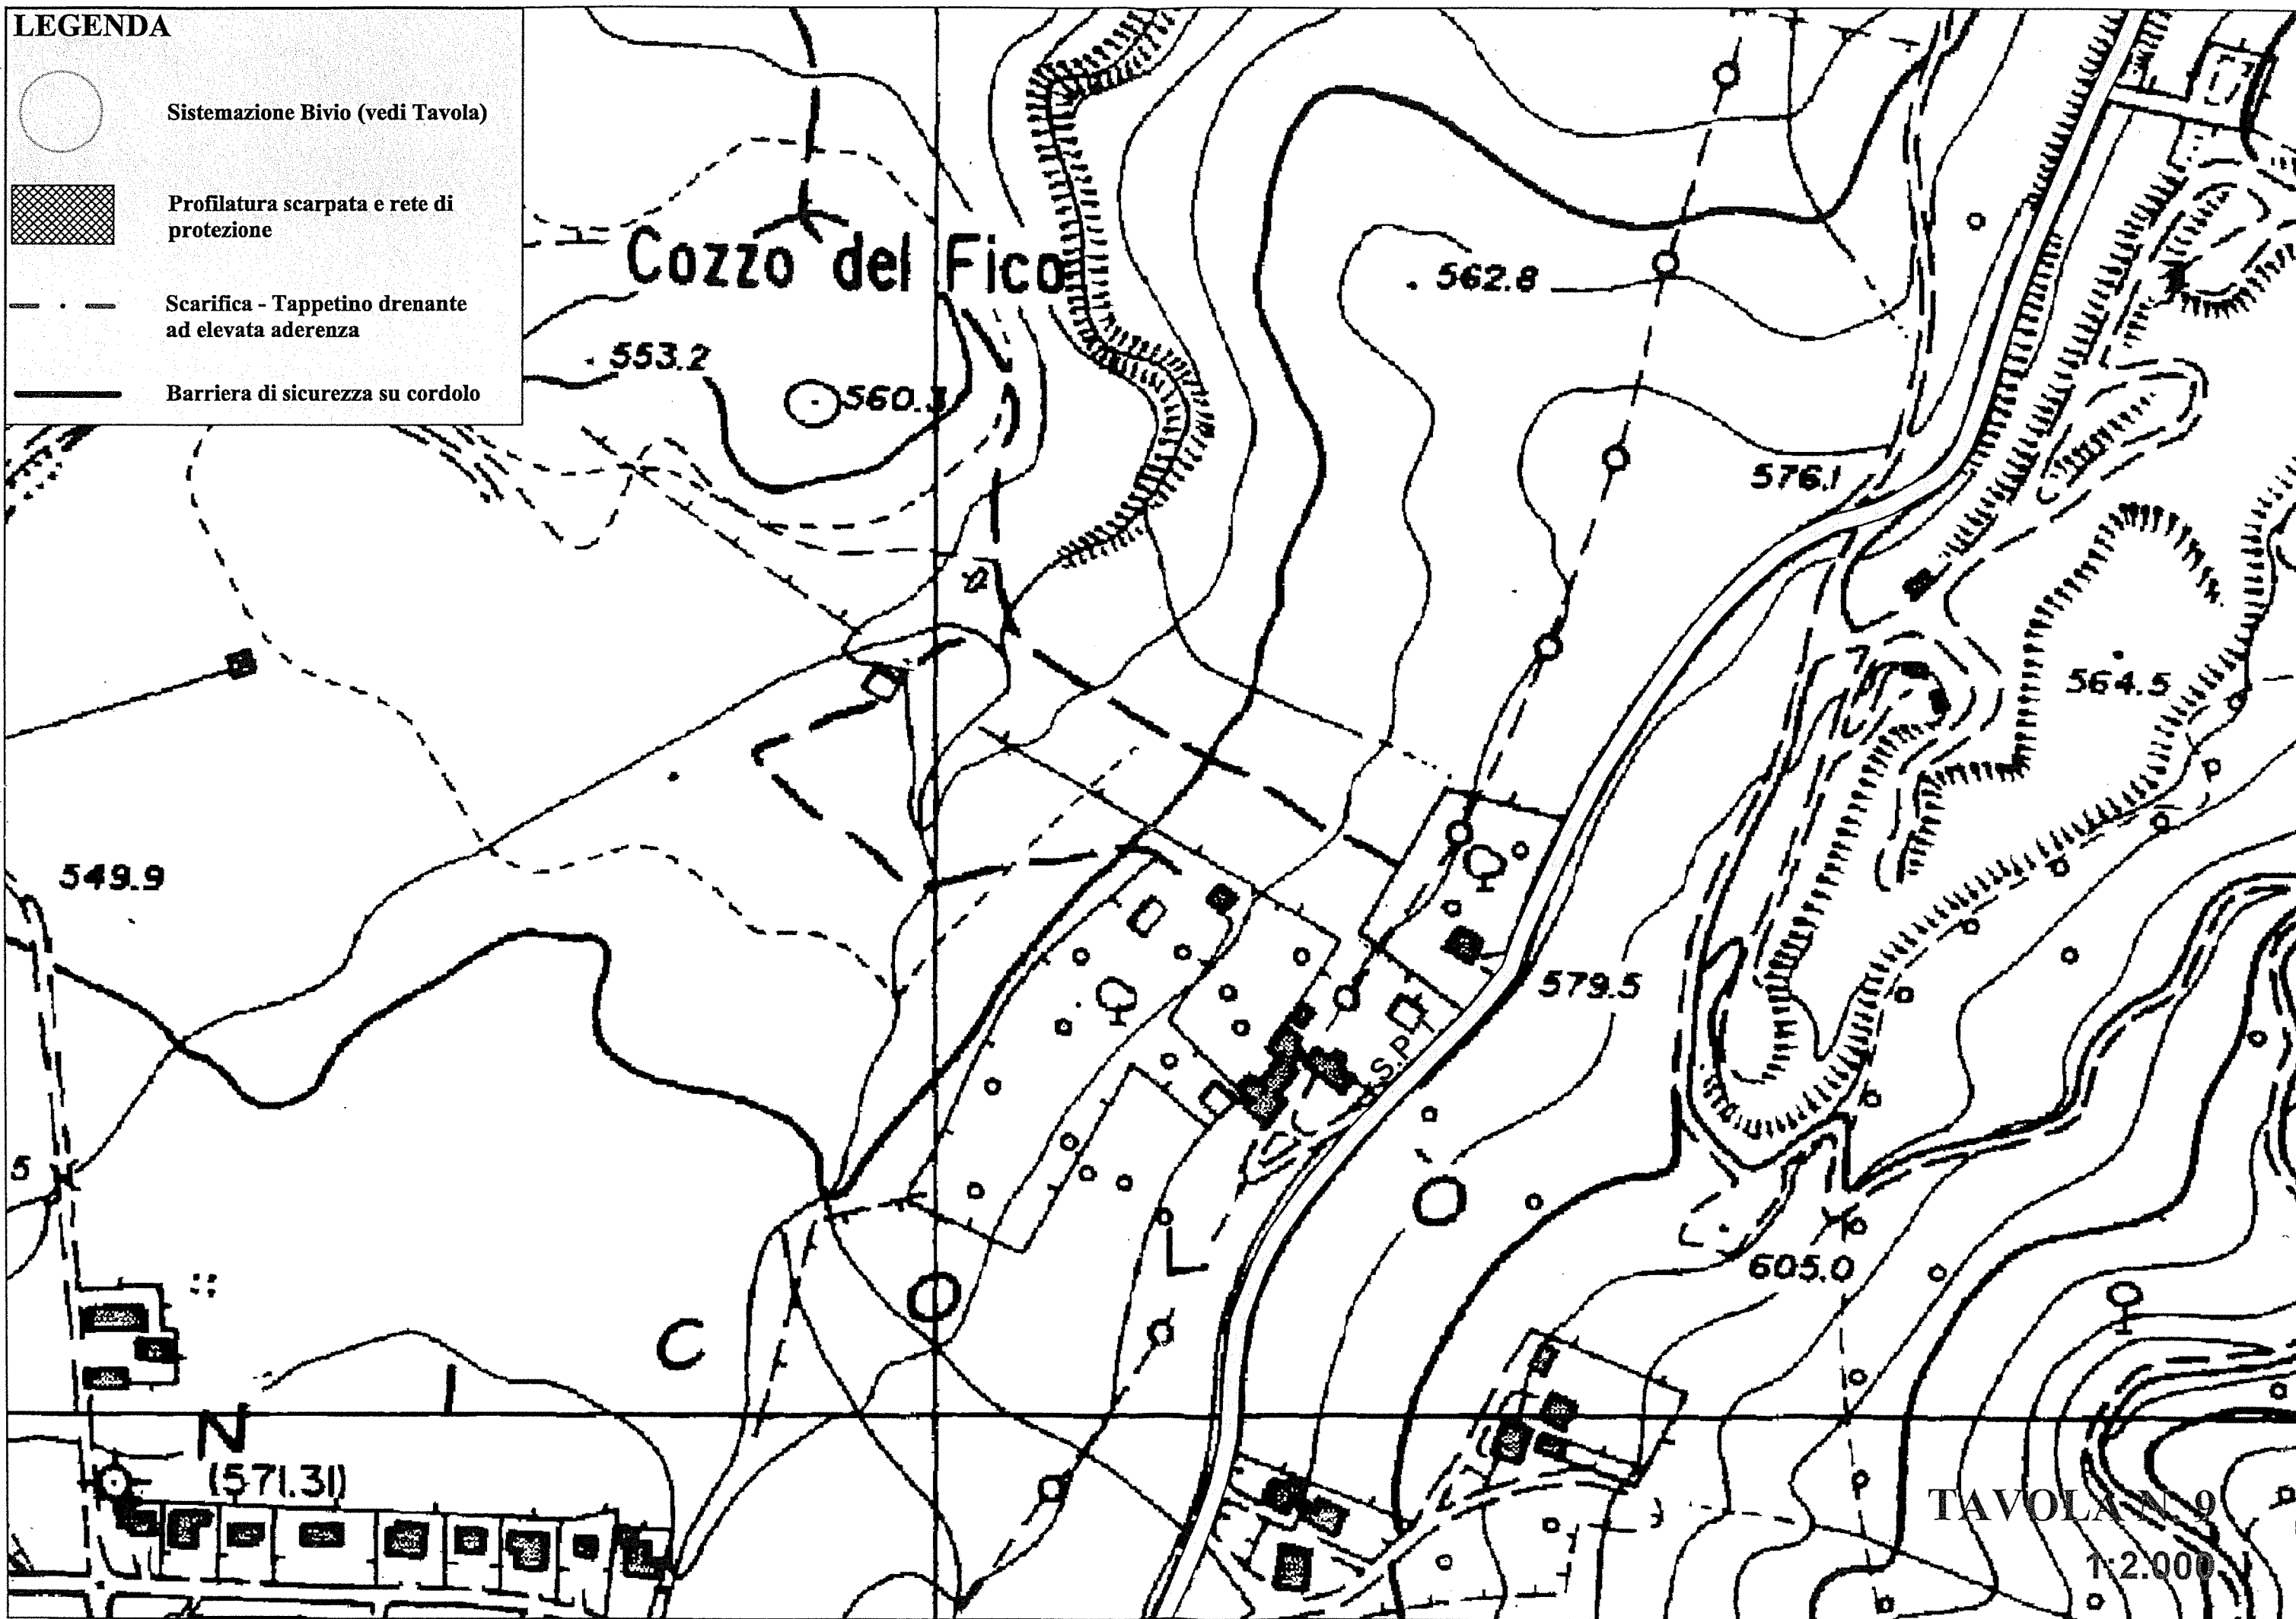
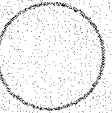
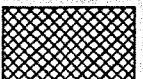


TAVOLA N. 9

1:2.000

LEGENDA

 Sistemazione Bivio (vedi Tavola)

 Profilatura scarpata e rete di protezione

 Scarifica - Tappetino drenante ad elevata aderenza

 Barriera di sicurezza su cordolo




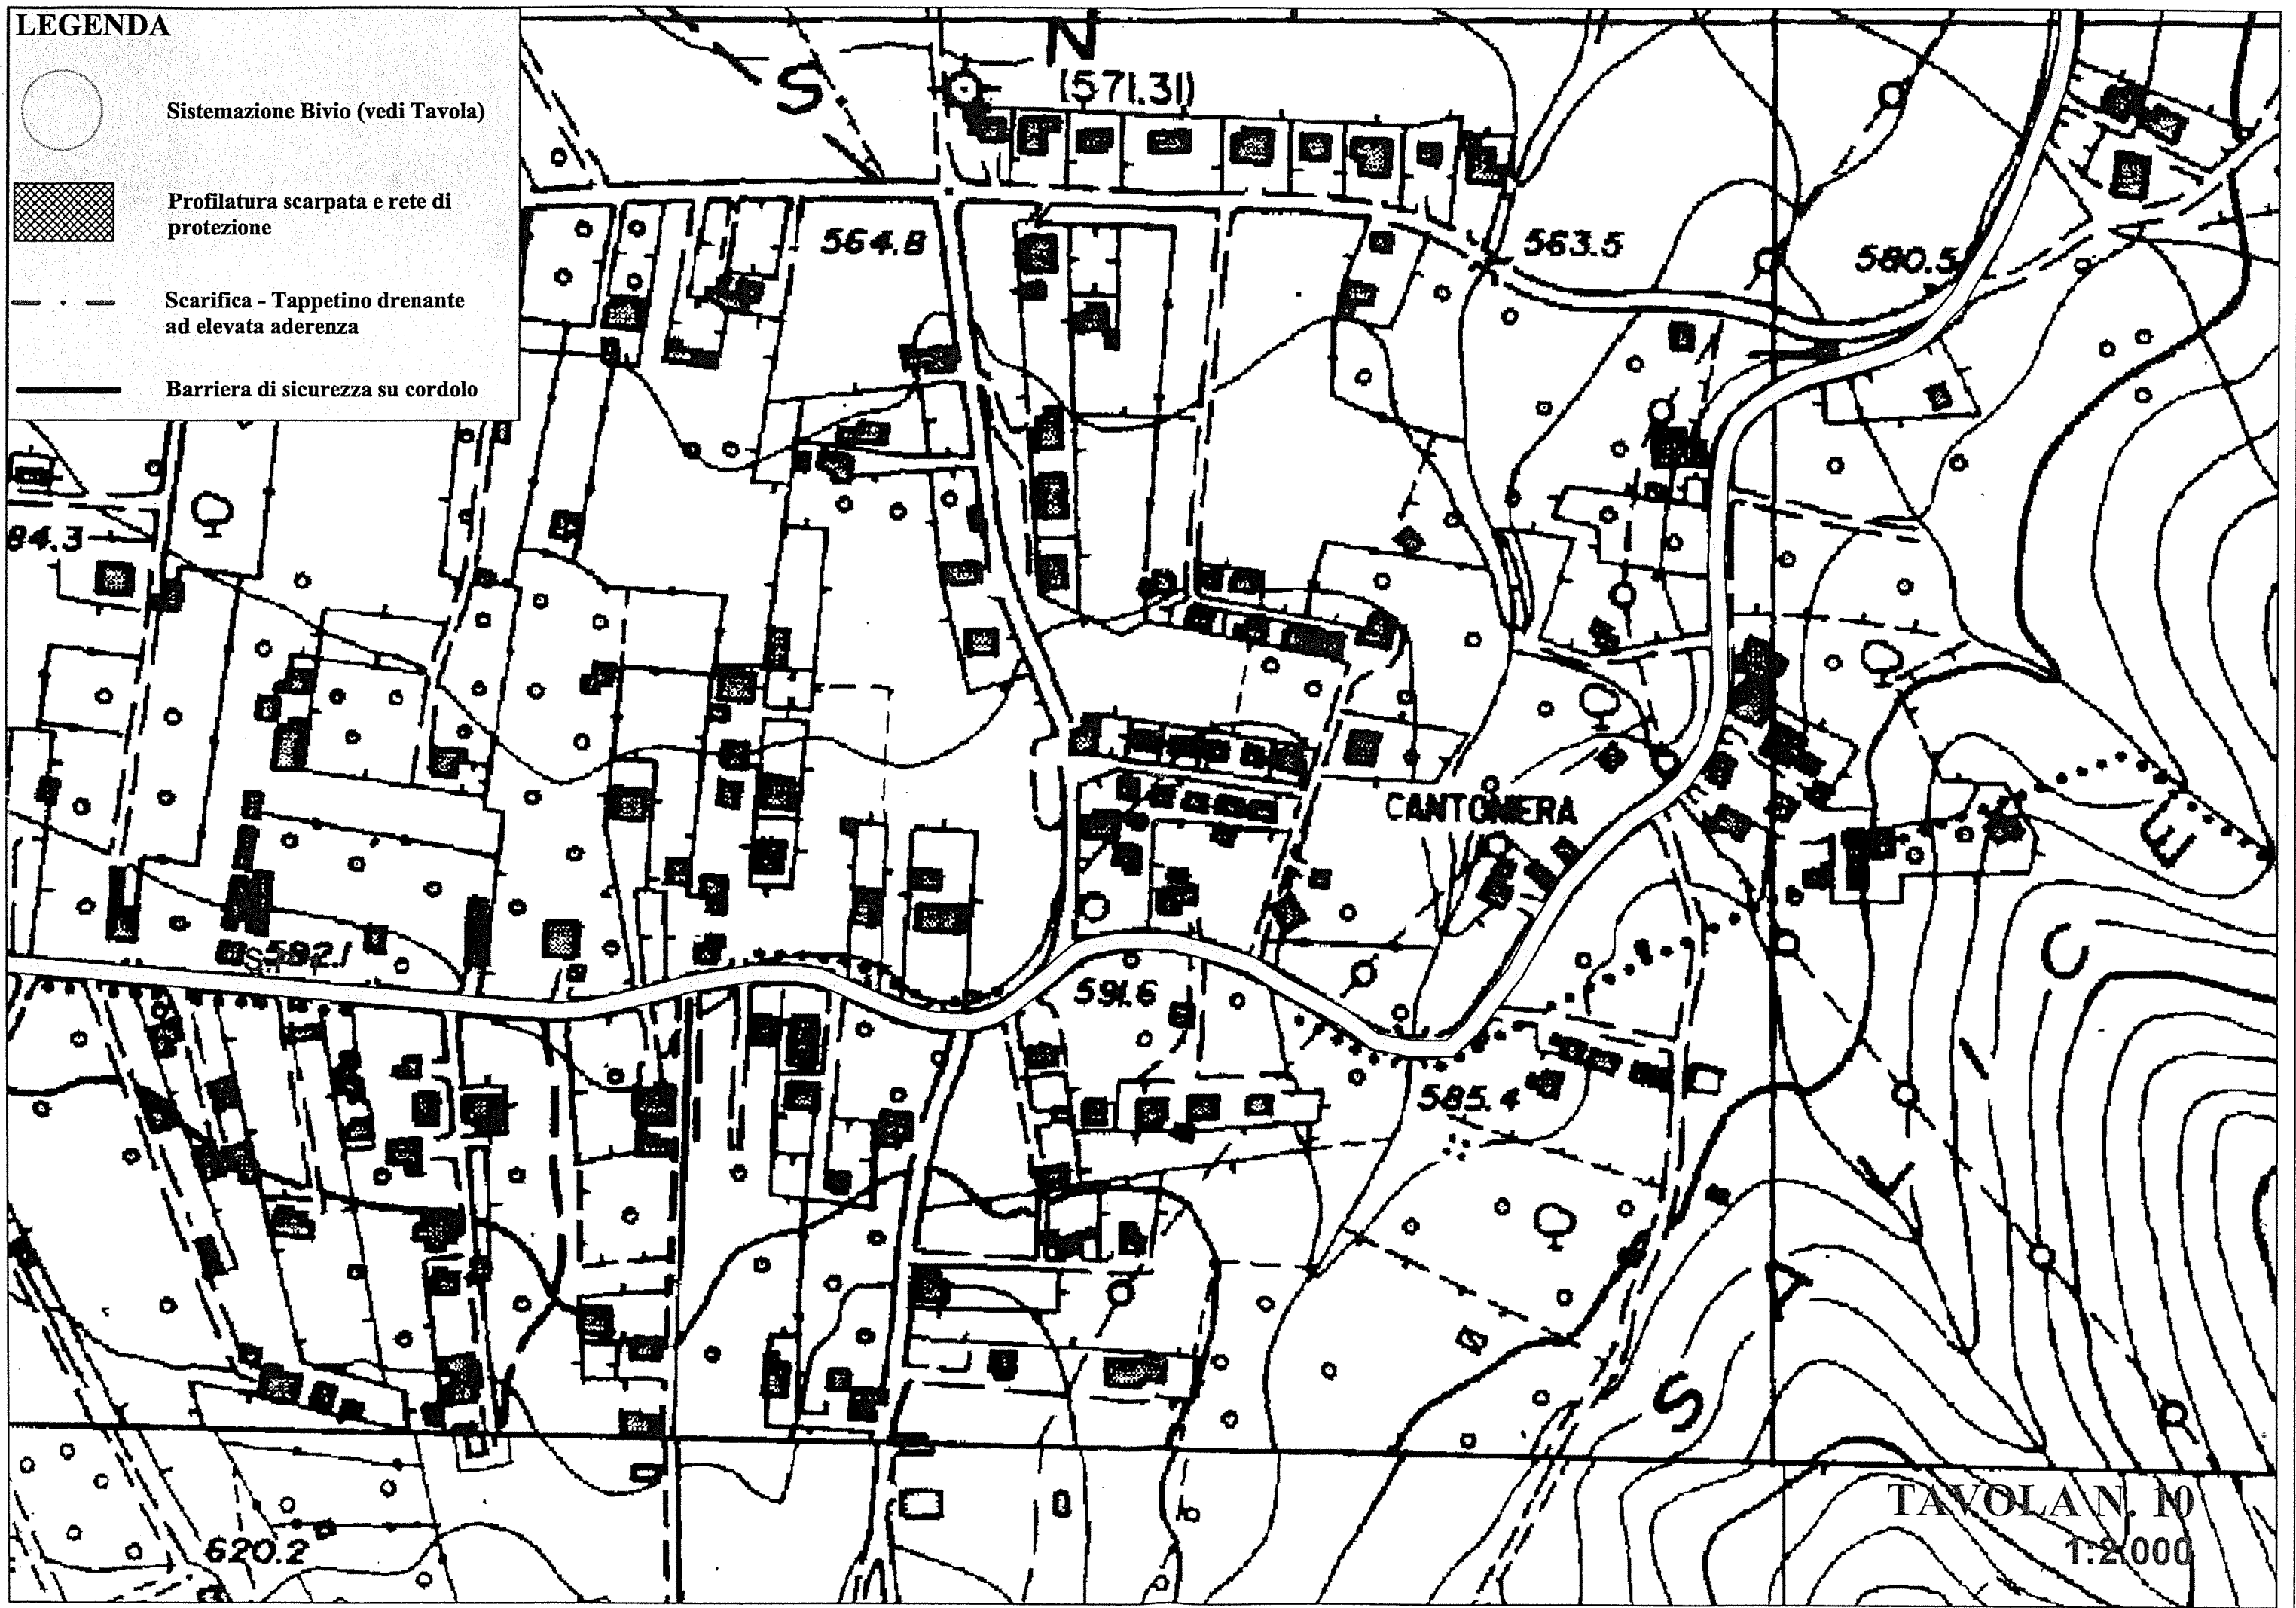



TAVOLA N. 10
1:2000

LEGENDA

-  Sistemazione Bivio (vedi Tavola)
-  Profilatura scarpata e rete di protezione
-  Scarifica - Tappetino drenante ad elevata aderenza
-  Barriera di sicurezza su cordolo

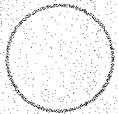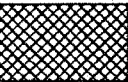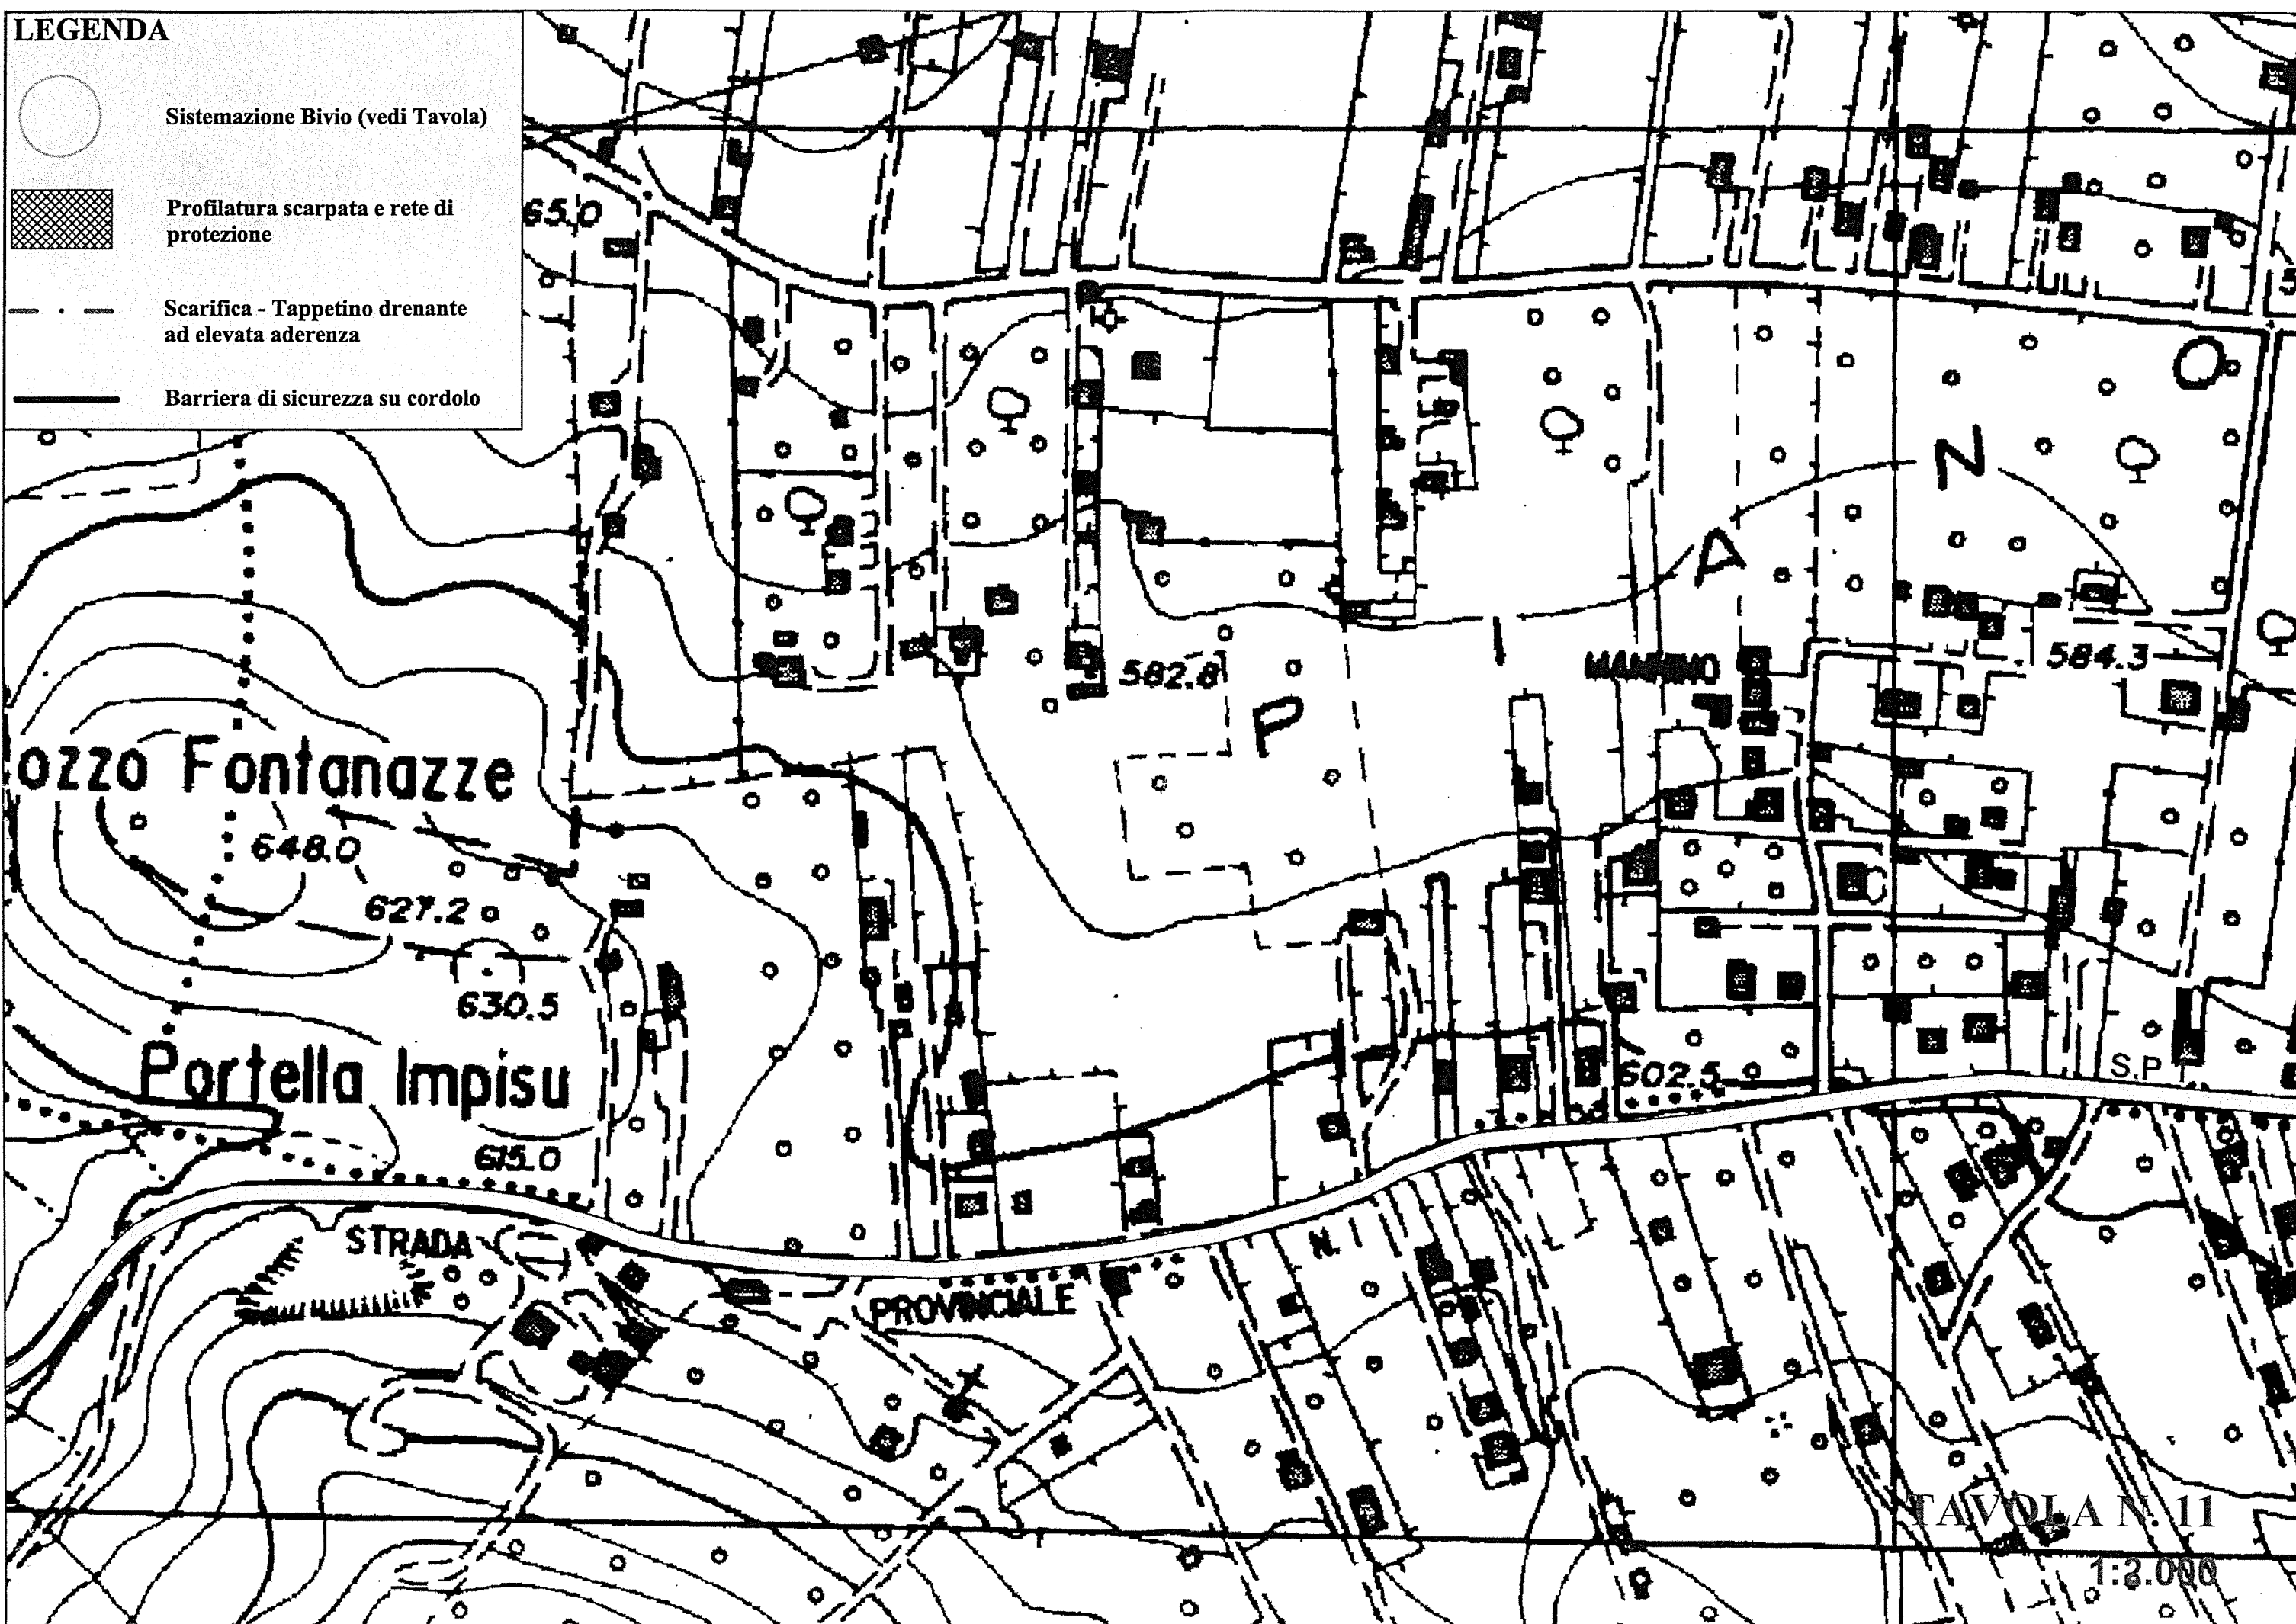

LEGENDA

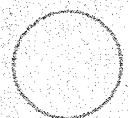

Sistemazione Bivio (vedi Tavola)



Profilatura scarpata e rete di protezione



Scarifica - Tappetino drenante ad elevata aderenza



Barriera di sicurezza su cordolo



Barriera di sicurezza

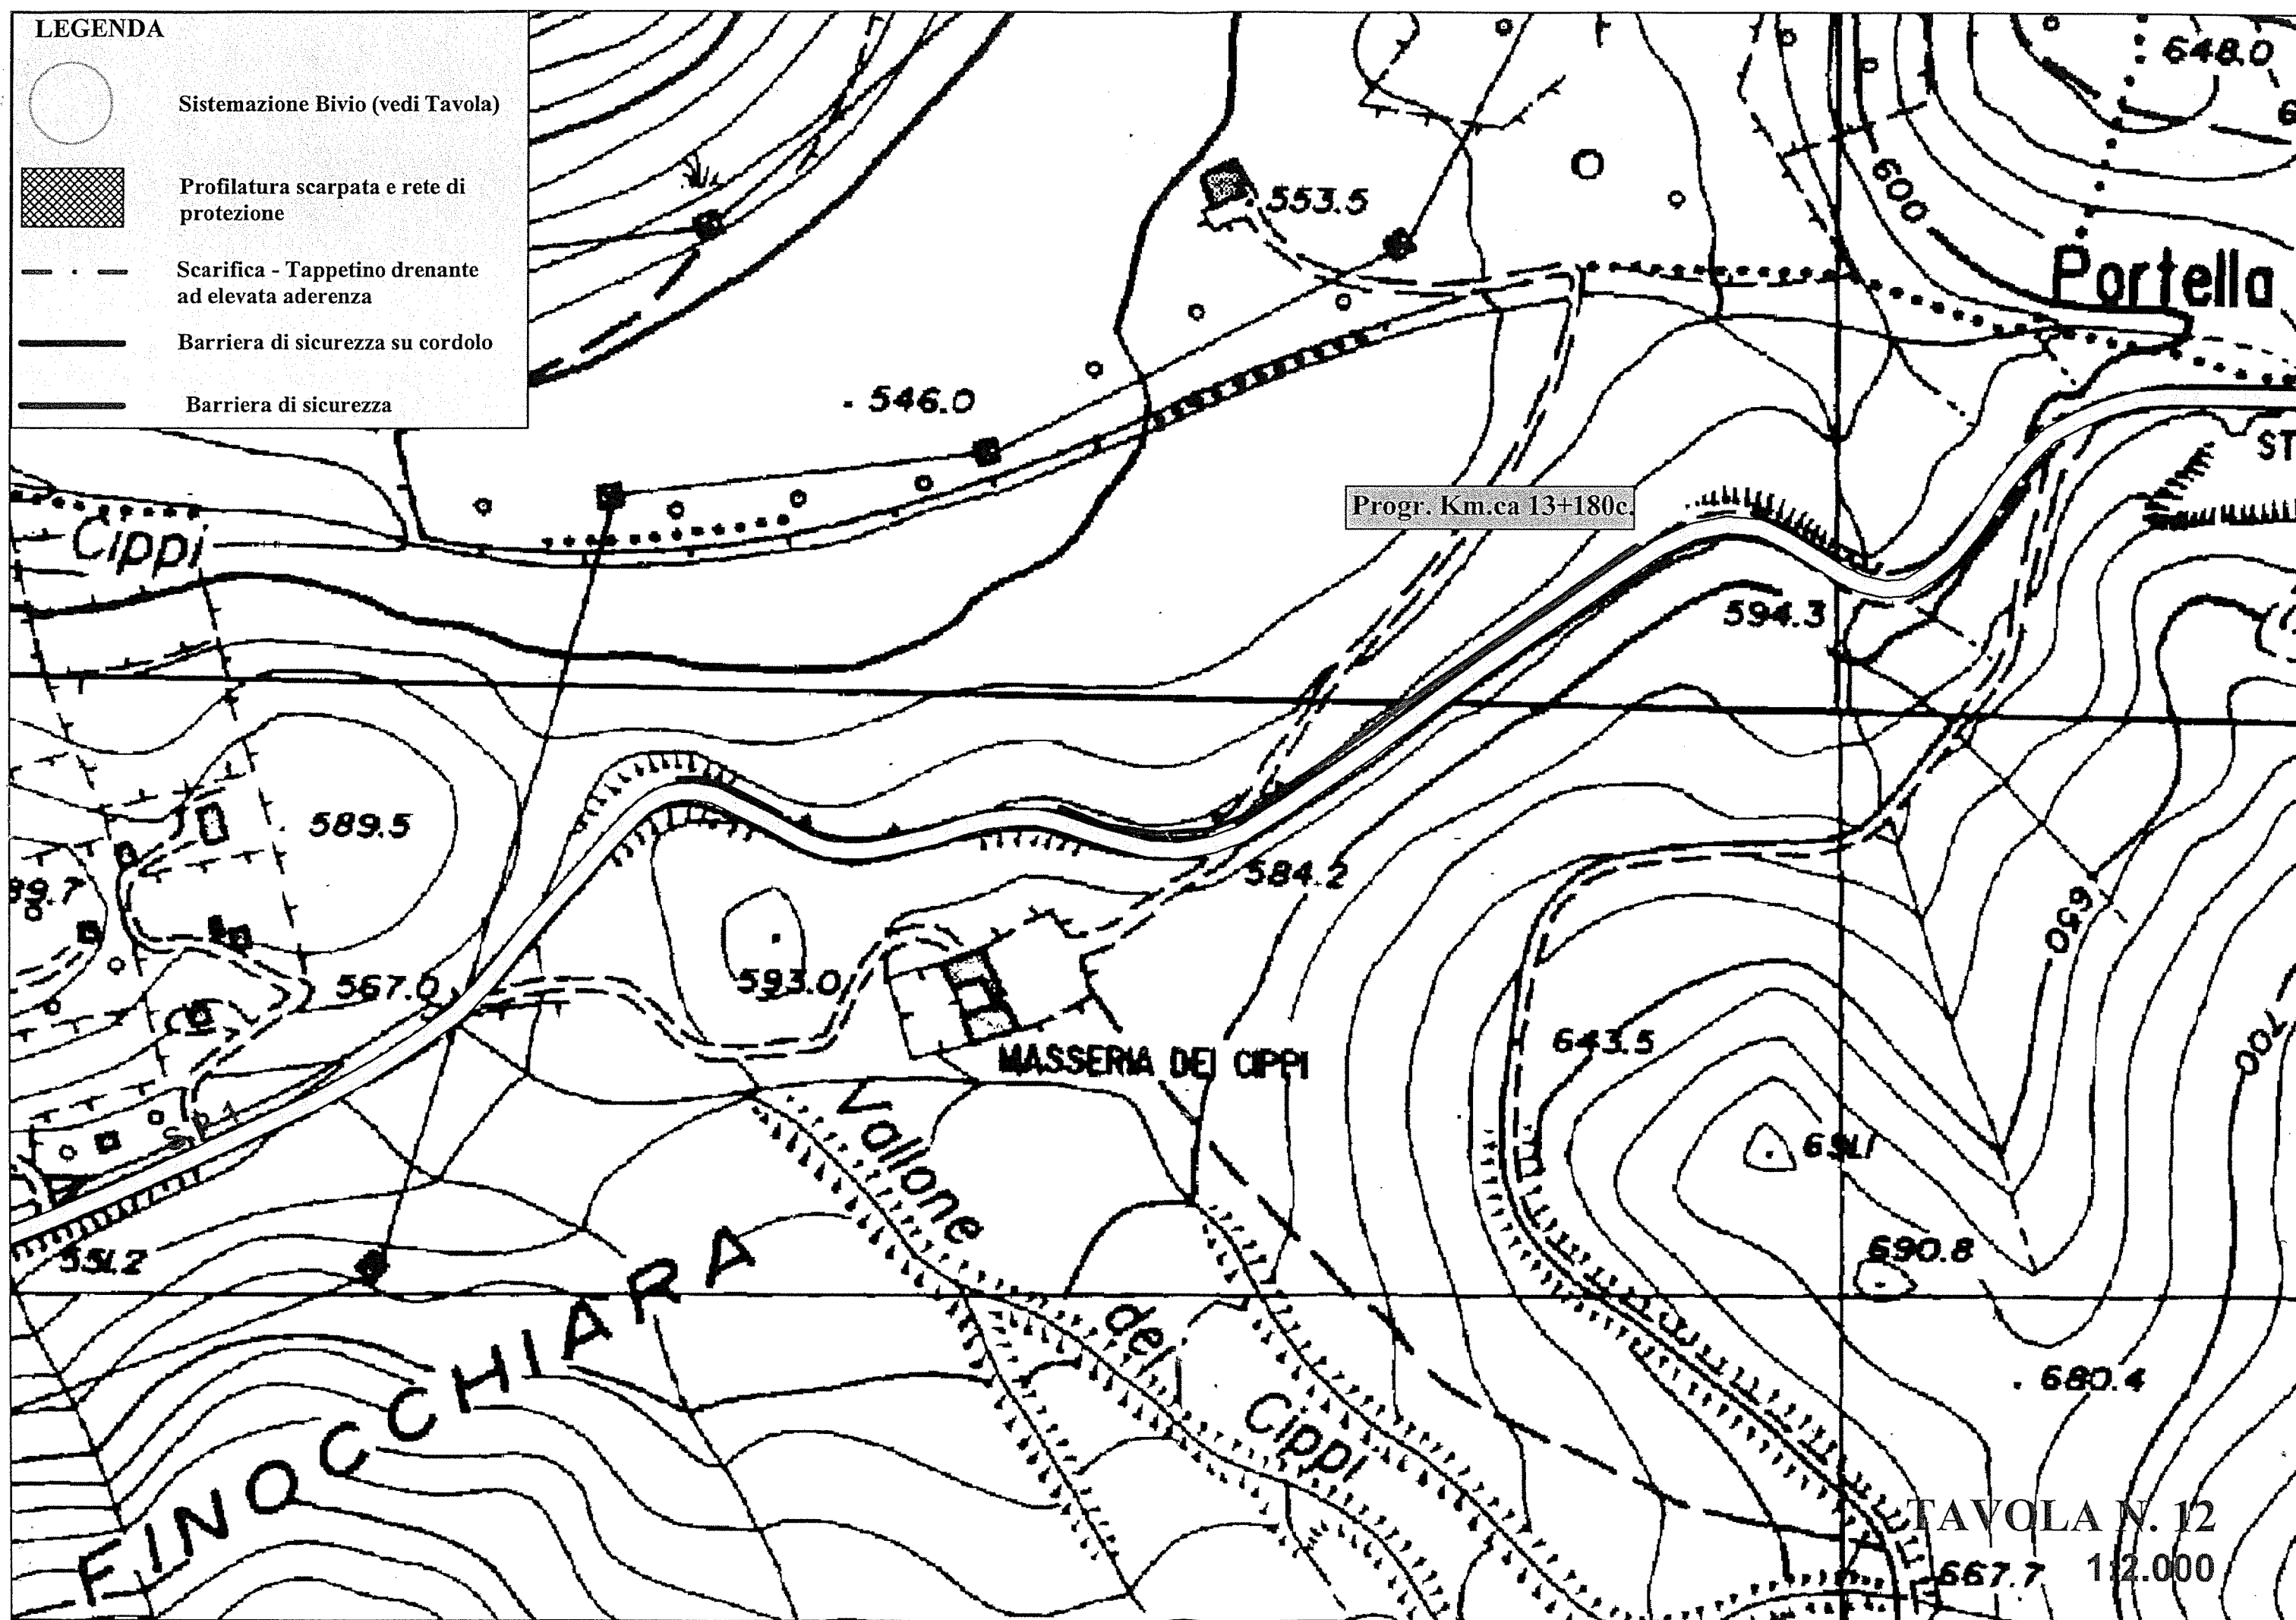
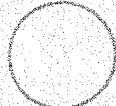
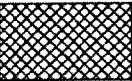


TAVOLA N. 12

1:2.000

LEGENDA

-  Sistemazione Bivio (vedi Tavola)
-  Profilatura scarpata e rete di protezione
-  Scarifica - Tappetino drenante ad elevata aderenza
-  Barriera di sicurezza su cordolo

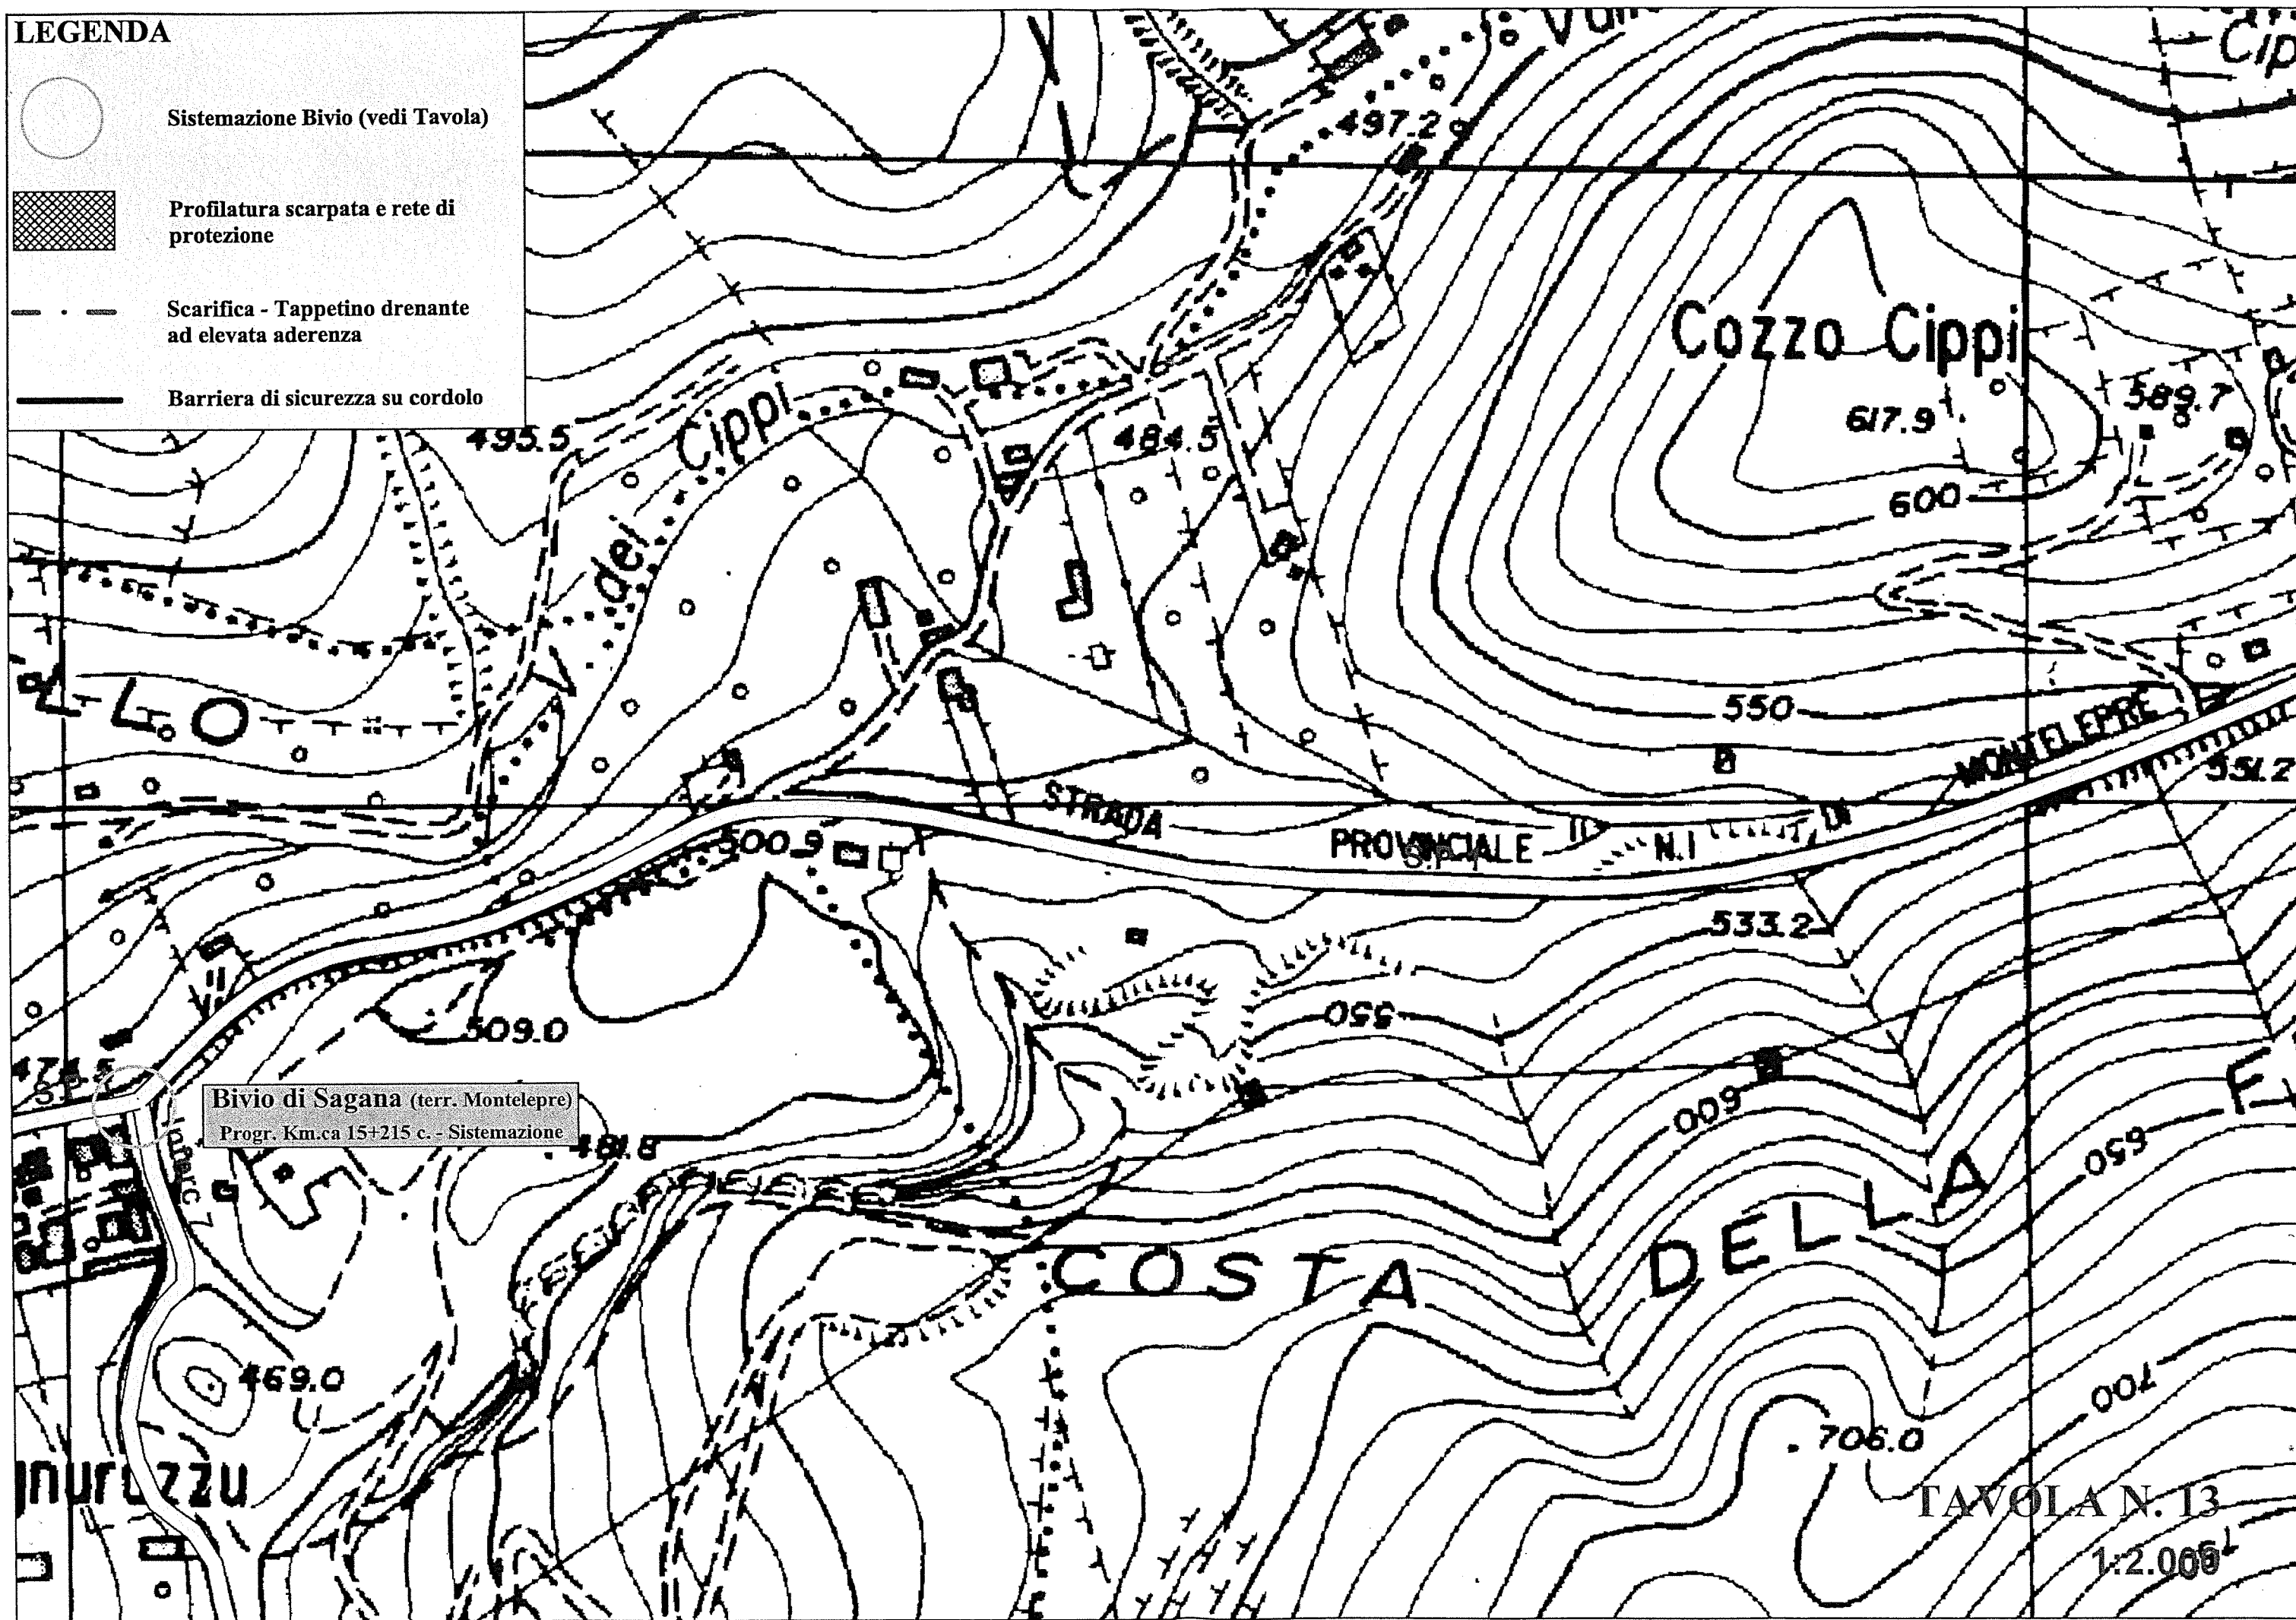


TAVOLA N. 13

1:2.000