



CITTA' METROPOLITANA DI PALERMO
AREA VIABILITA' - EDILIZIA - BENI CULTURALI
DIREZIONE VIABILITA'

S.P. n.1 "Di Montelepre": Borgo Nuovo - Montelepre - Partinico

Intervento di messa in sicurezza della S.P. 1 "Di Montelepre", tronco Borgo Nuovo - B° Torretta - Montelepre

CODICE UNICO DI PROGETTO (CUP): D27H06000680005

LIVELLO DI PROGETTAZIONE

PROGETTO ESECUTIVO

REVISIONE N.	1		
	0	19/12/2013	98766

TITOLO ELABORATO

TAV. 14 - DISEGNI OPERE D'ARTE

GRUPPO DI PROGETTAZIONE

PROGETTISTI

(Ing. Girolamo Schiera)	(Dott. G.B. Costanzo)	
-------------------------	-----------------------	--

COLLABORATORI

(Geom. Sergio Alaimo)		
-----------------------	--	--

data 27 NOV. 2019 protocollo 094702

VISTO: IL RUP
Ing. Francesco Trapani

VERIFICA:

Come da Verbale redatto ai sensi dell'art. 26 del D.Lgs 50/2016 n. 095472 del 29 NOV. 2019

IL RUP
Ing. Francesco Trapani


VALIDAZIONE 095535

29 NOV. 2019




Intervento : Ripresa e/o livellamento
di cunetta esistente

Conglomerato cementizio
spessore 8-15 cm.

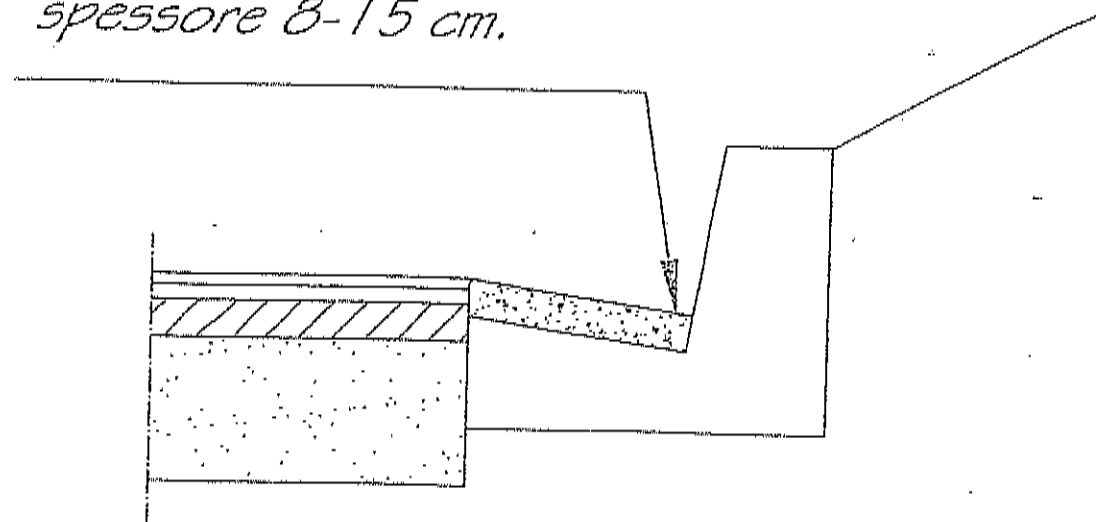


Scala 1:20



Cunetta con muro in pietrame

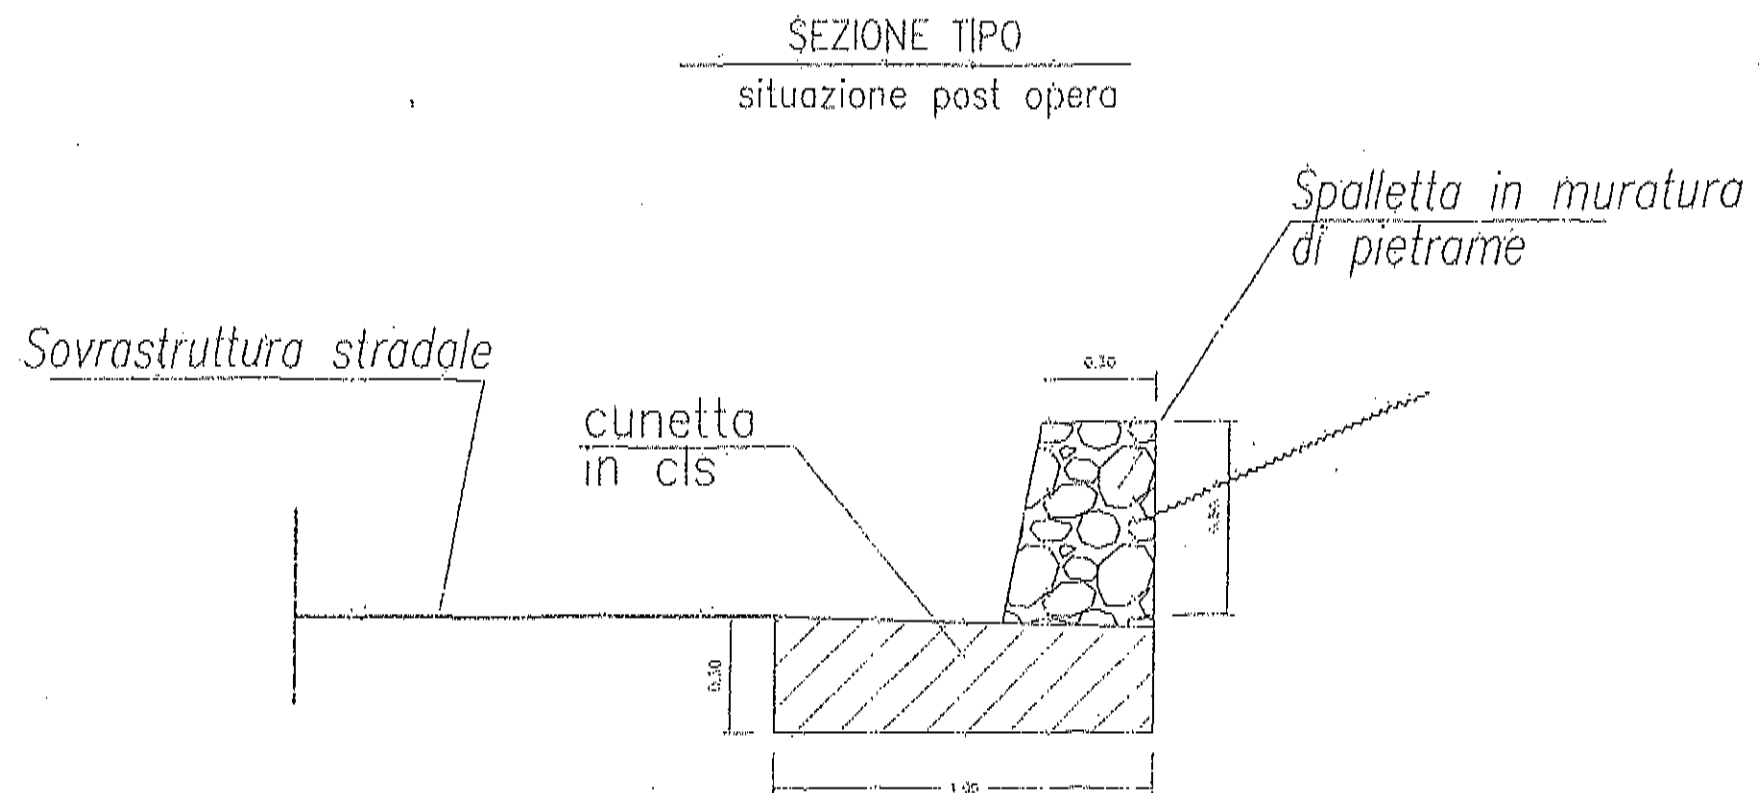

(INTERVENTI DALLA PROGR. KM.CA 0+400
ALLA PROGR.VA KM.CA 4+350)

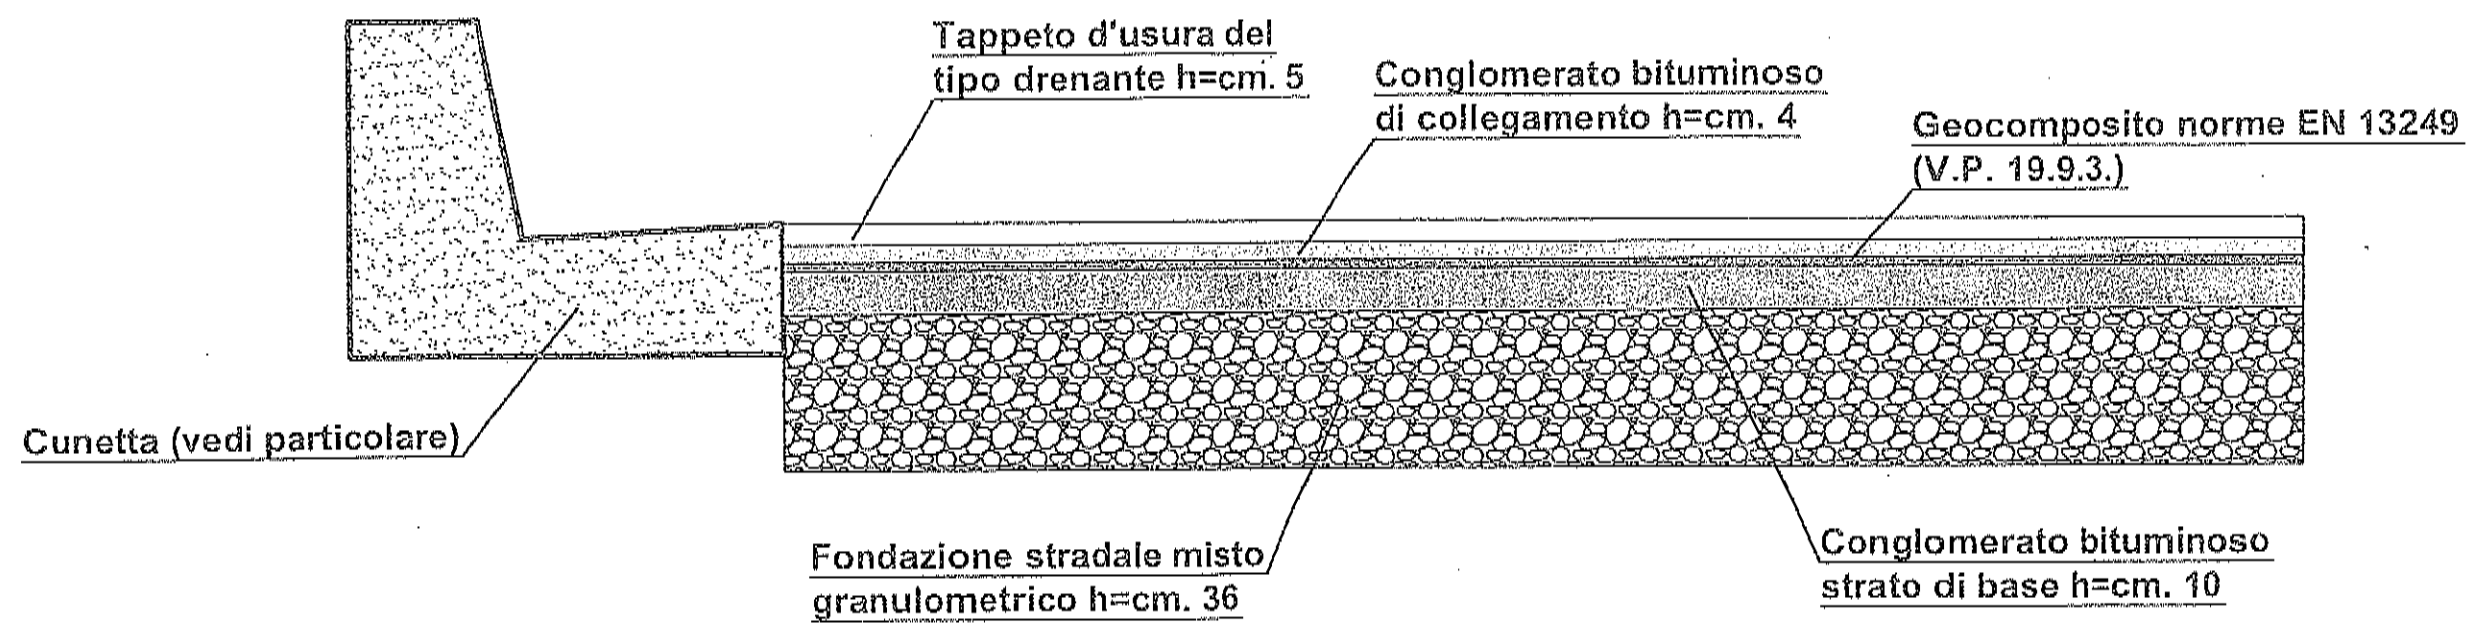




BARRIERA SU CORDOLO PARTICOLARE CORDOLO E PLATEA DI FONDAZIONE

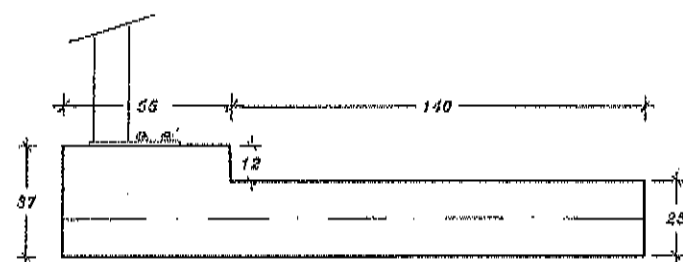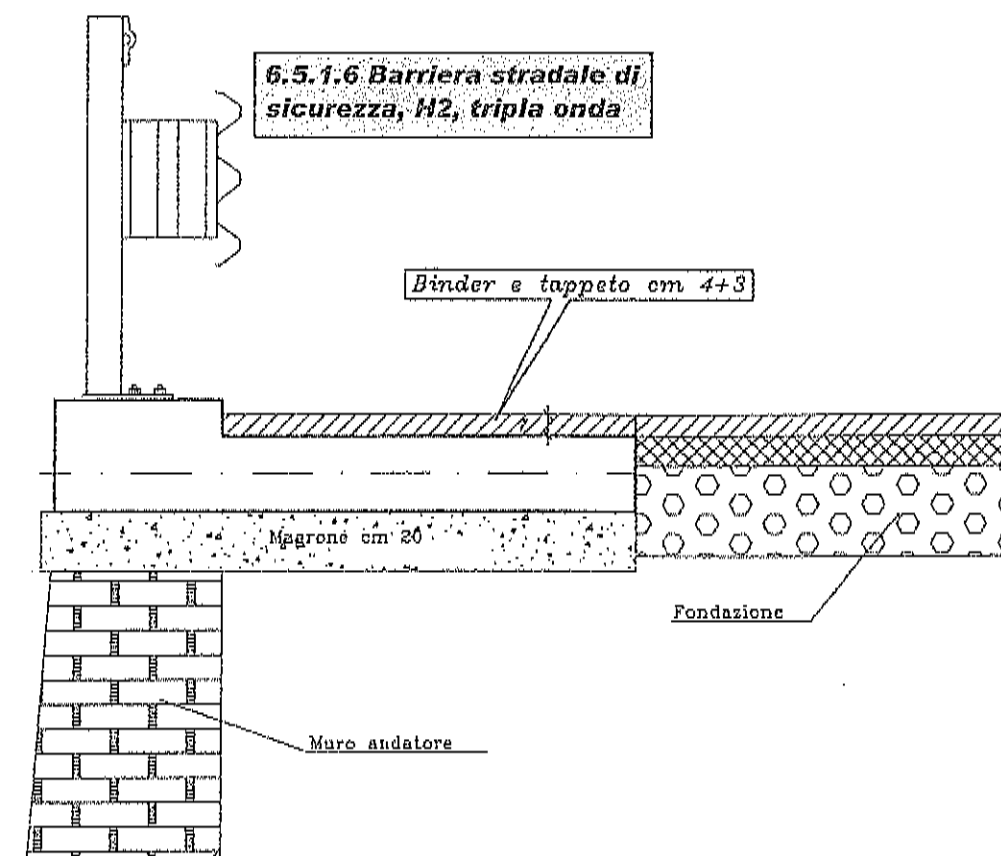


3.1.3.9 C/c Rck 30N/mm²
 $1,40 \times 0,25 = \text{mq. } 0,350$
 $0,55 \times 0,37 = \text{mq. } 0,203$
 Tot. = mq. 0,553

3.2.3 Casseformi
 $(0,37 + 0,12) \times 1,00 = \text{mq. } 0,49$


ARMATURA PLATEA DI FONDAZIONE

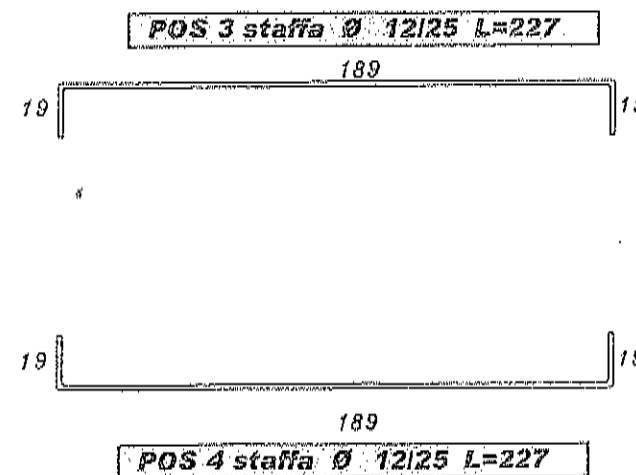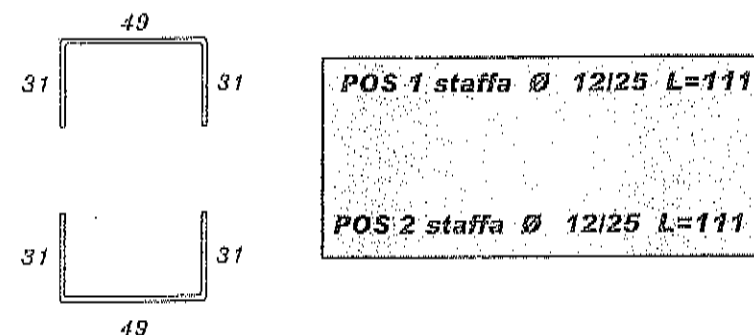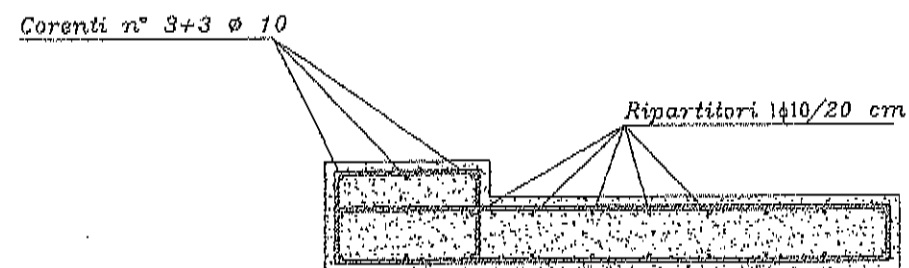

Inizio tratto a senso unico di circolazione lato Palermo
Stato di fatto

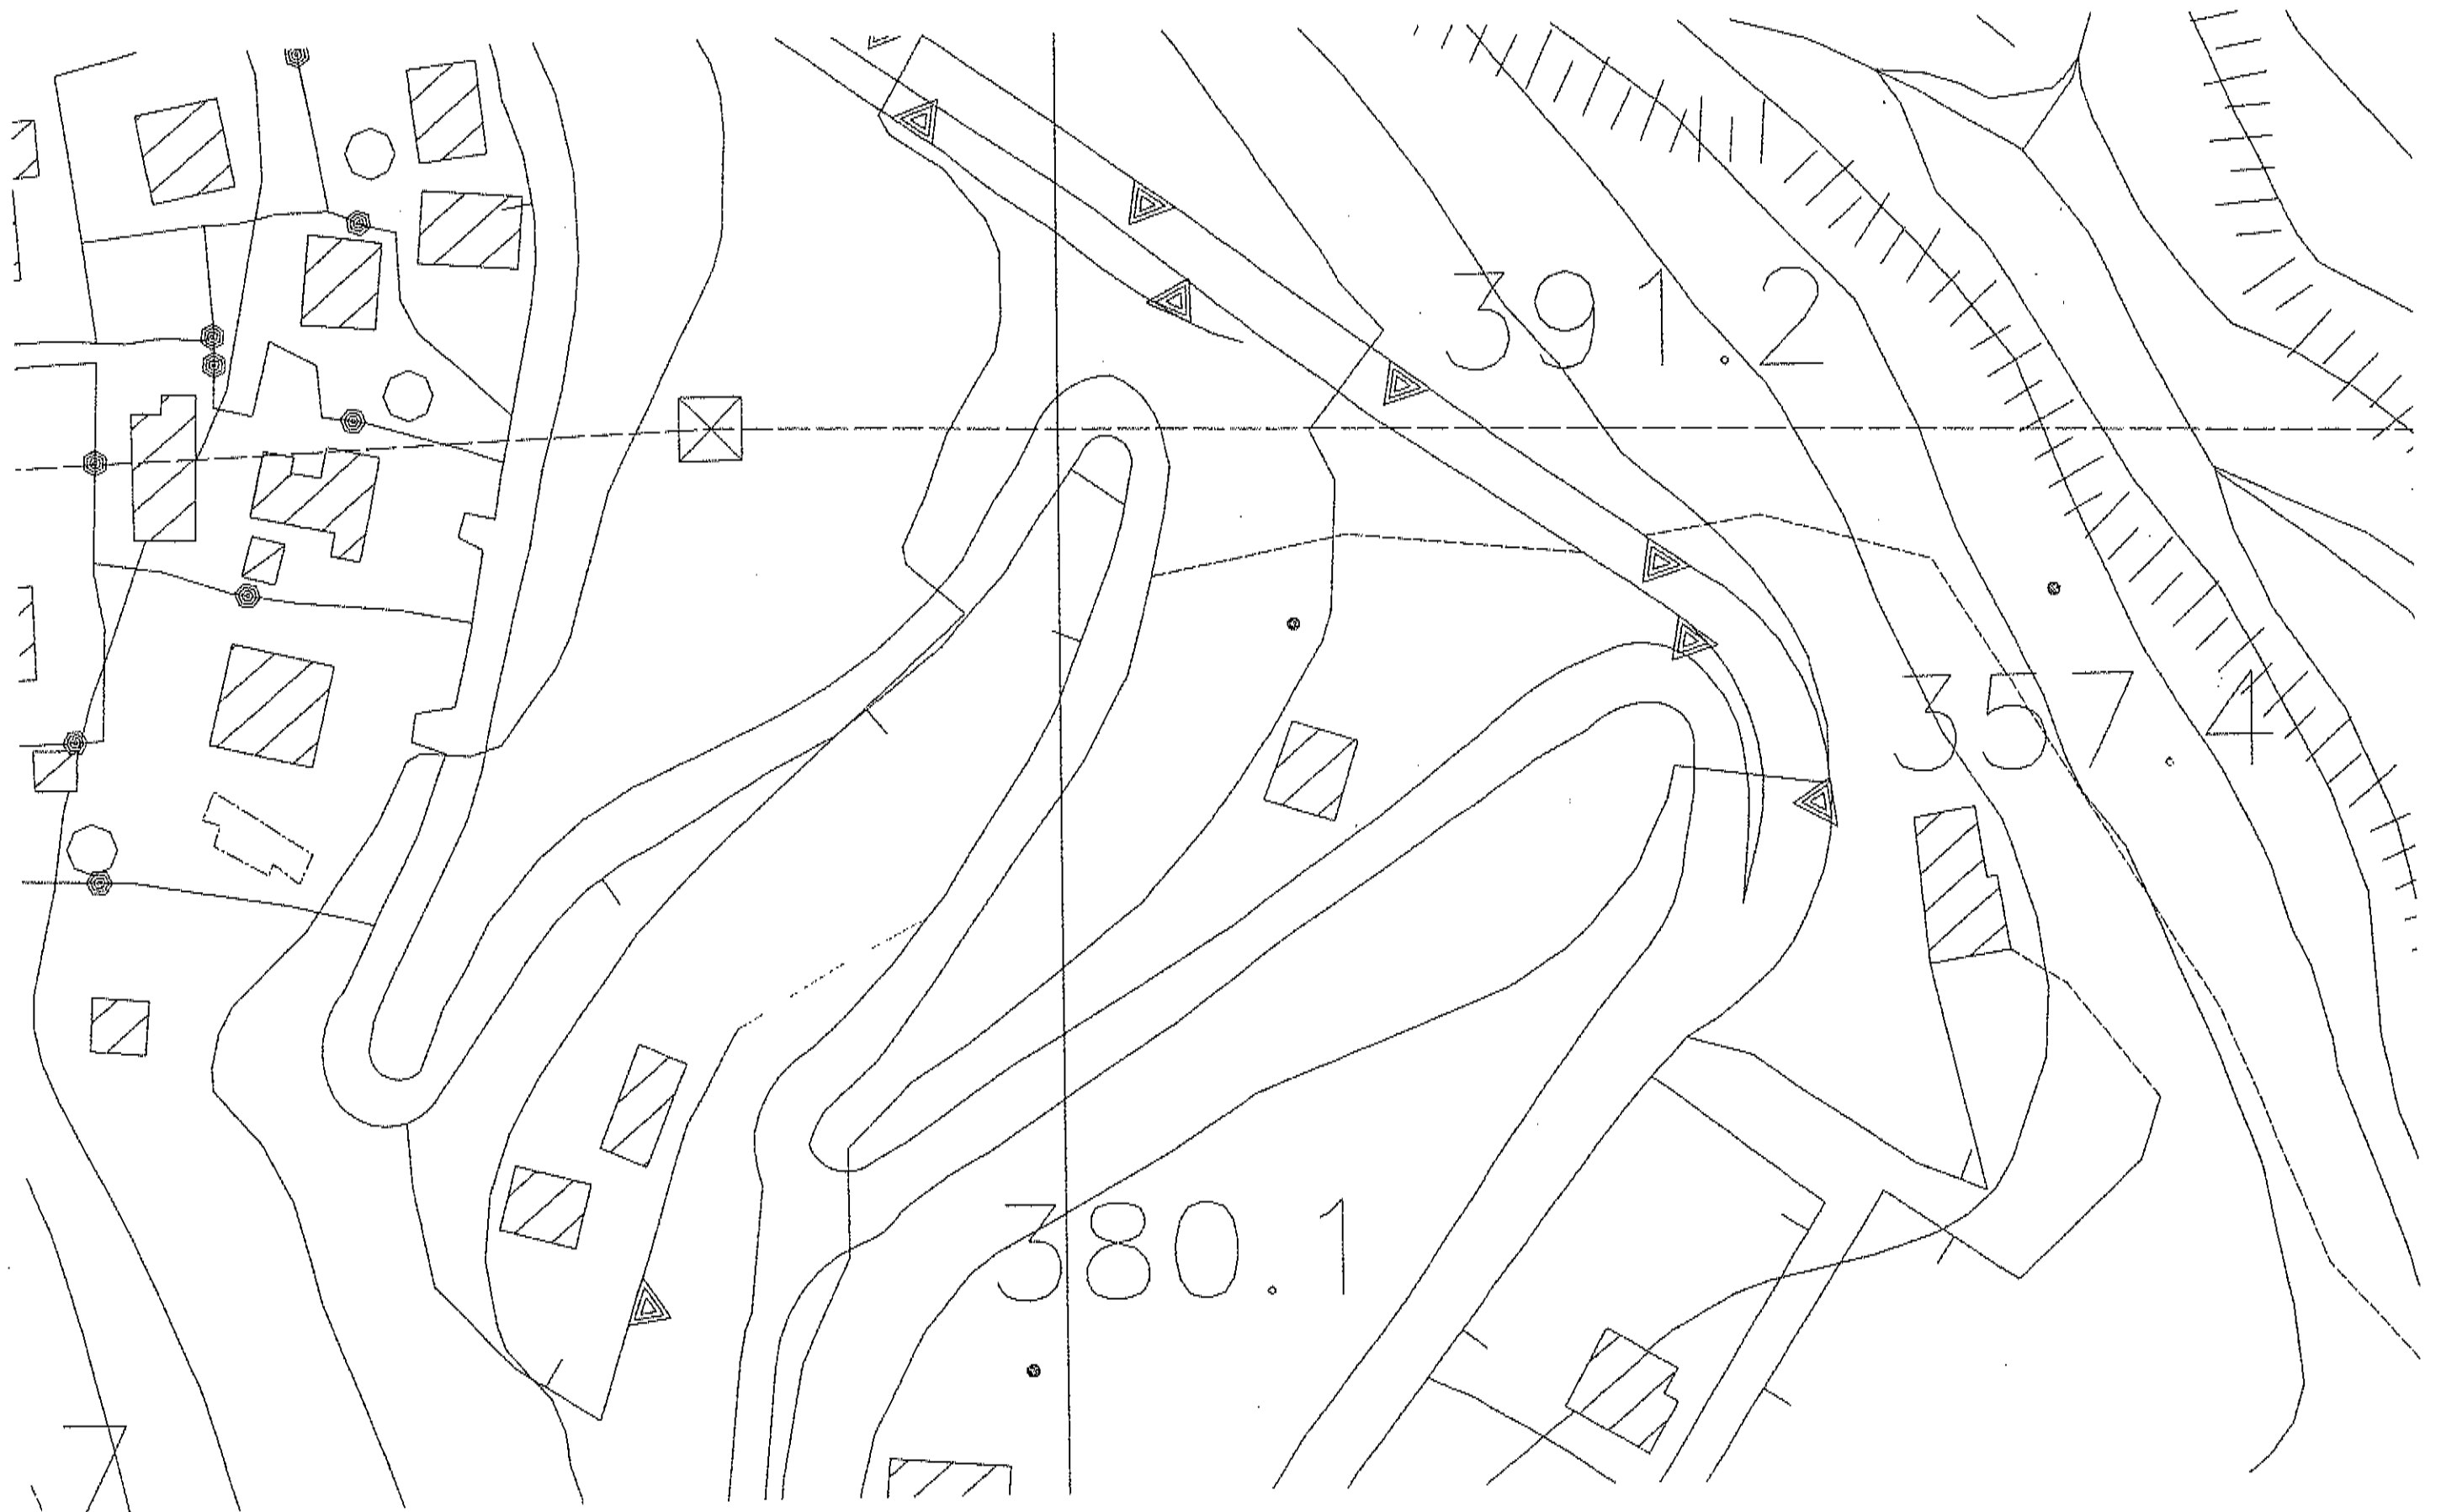


Planimetria in tratto a senso unico di marcia

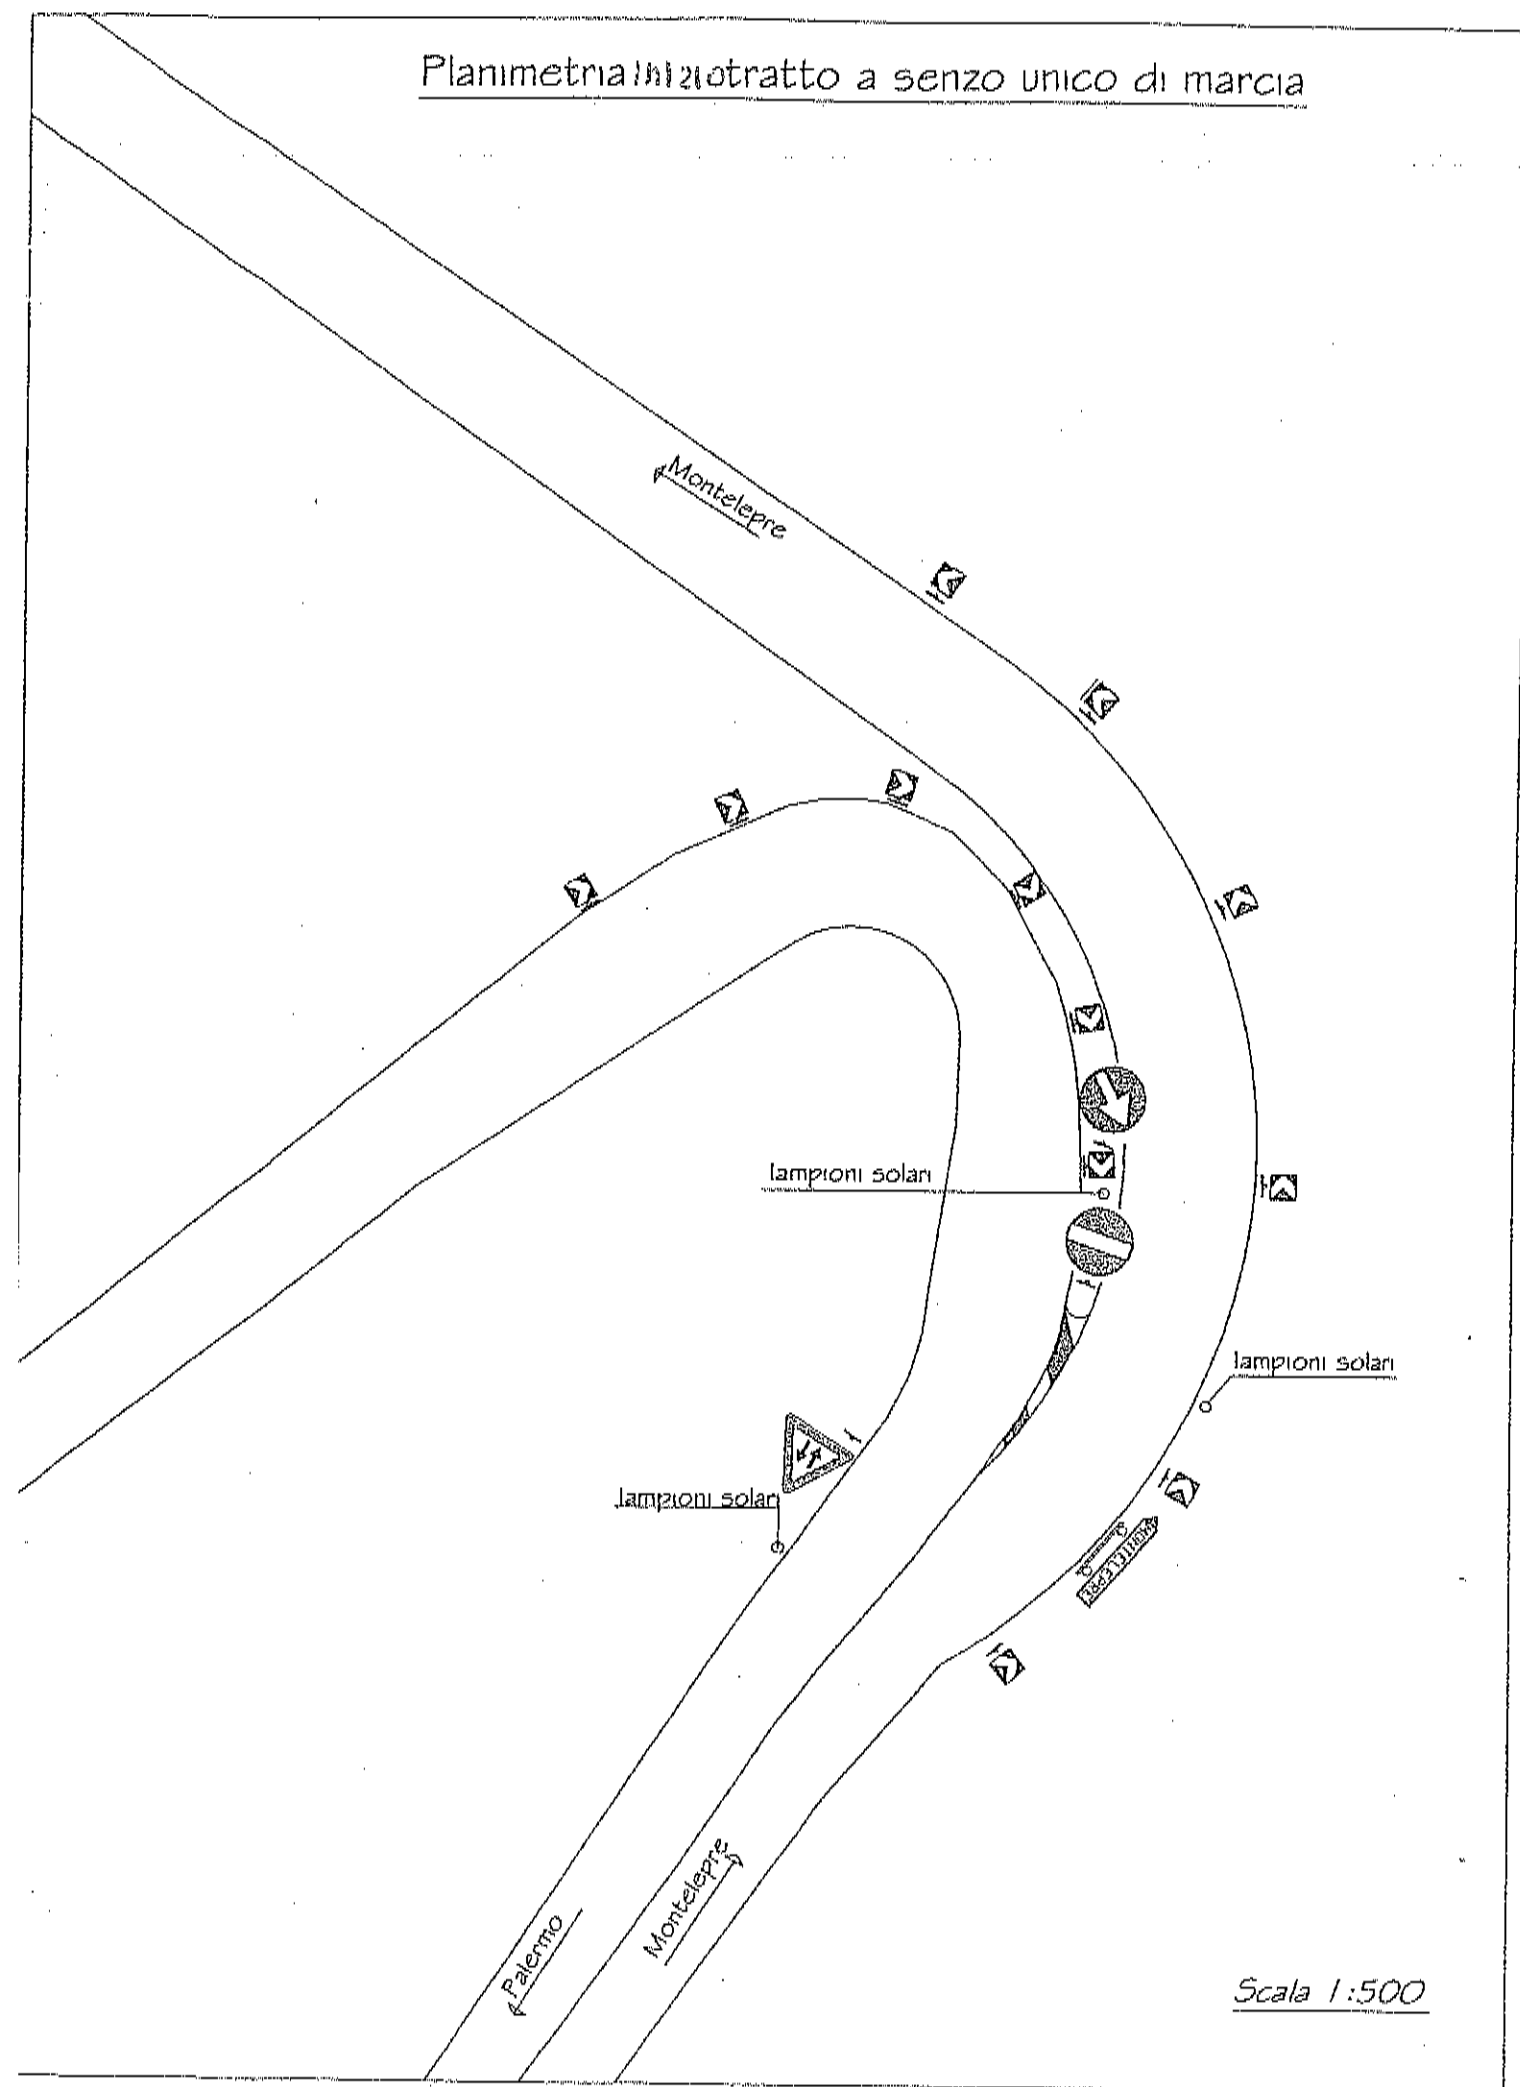

Fine tratto a senzo unico di circolazione lato Montelepre
Stato di fatto



Planimetria fine tratto a senso unico di marcia

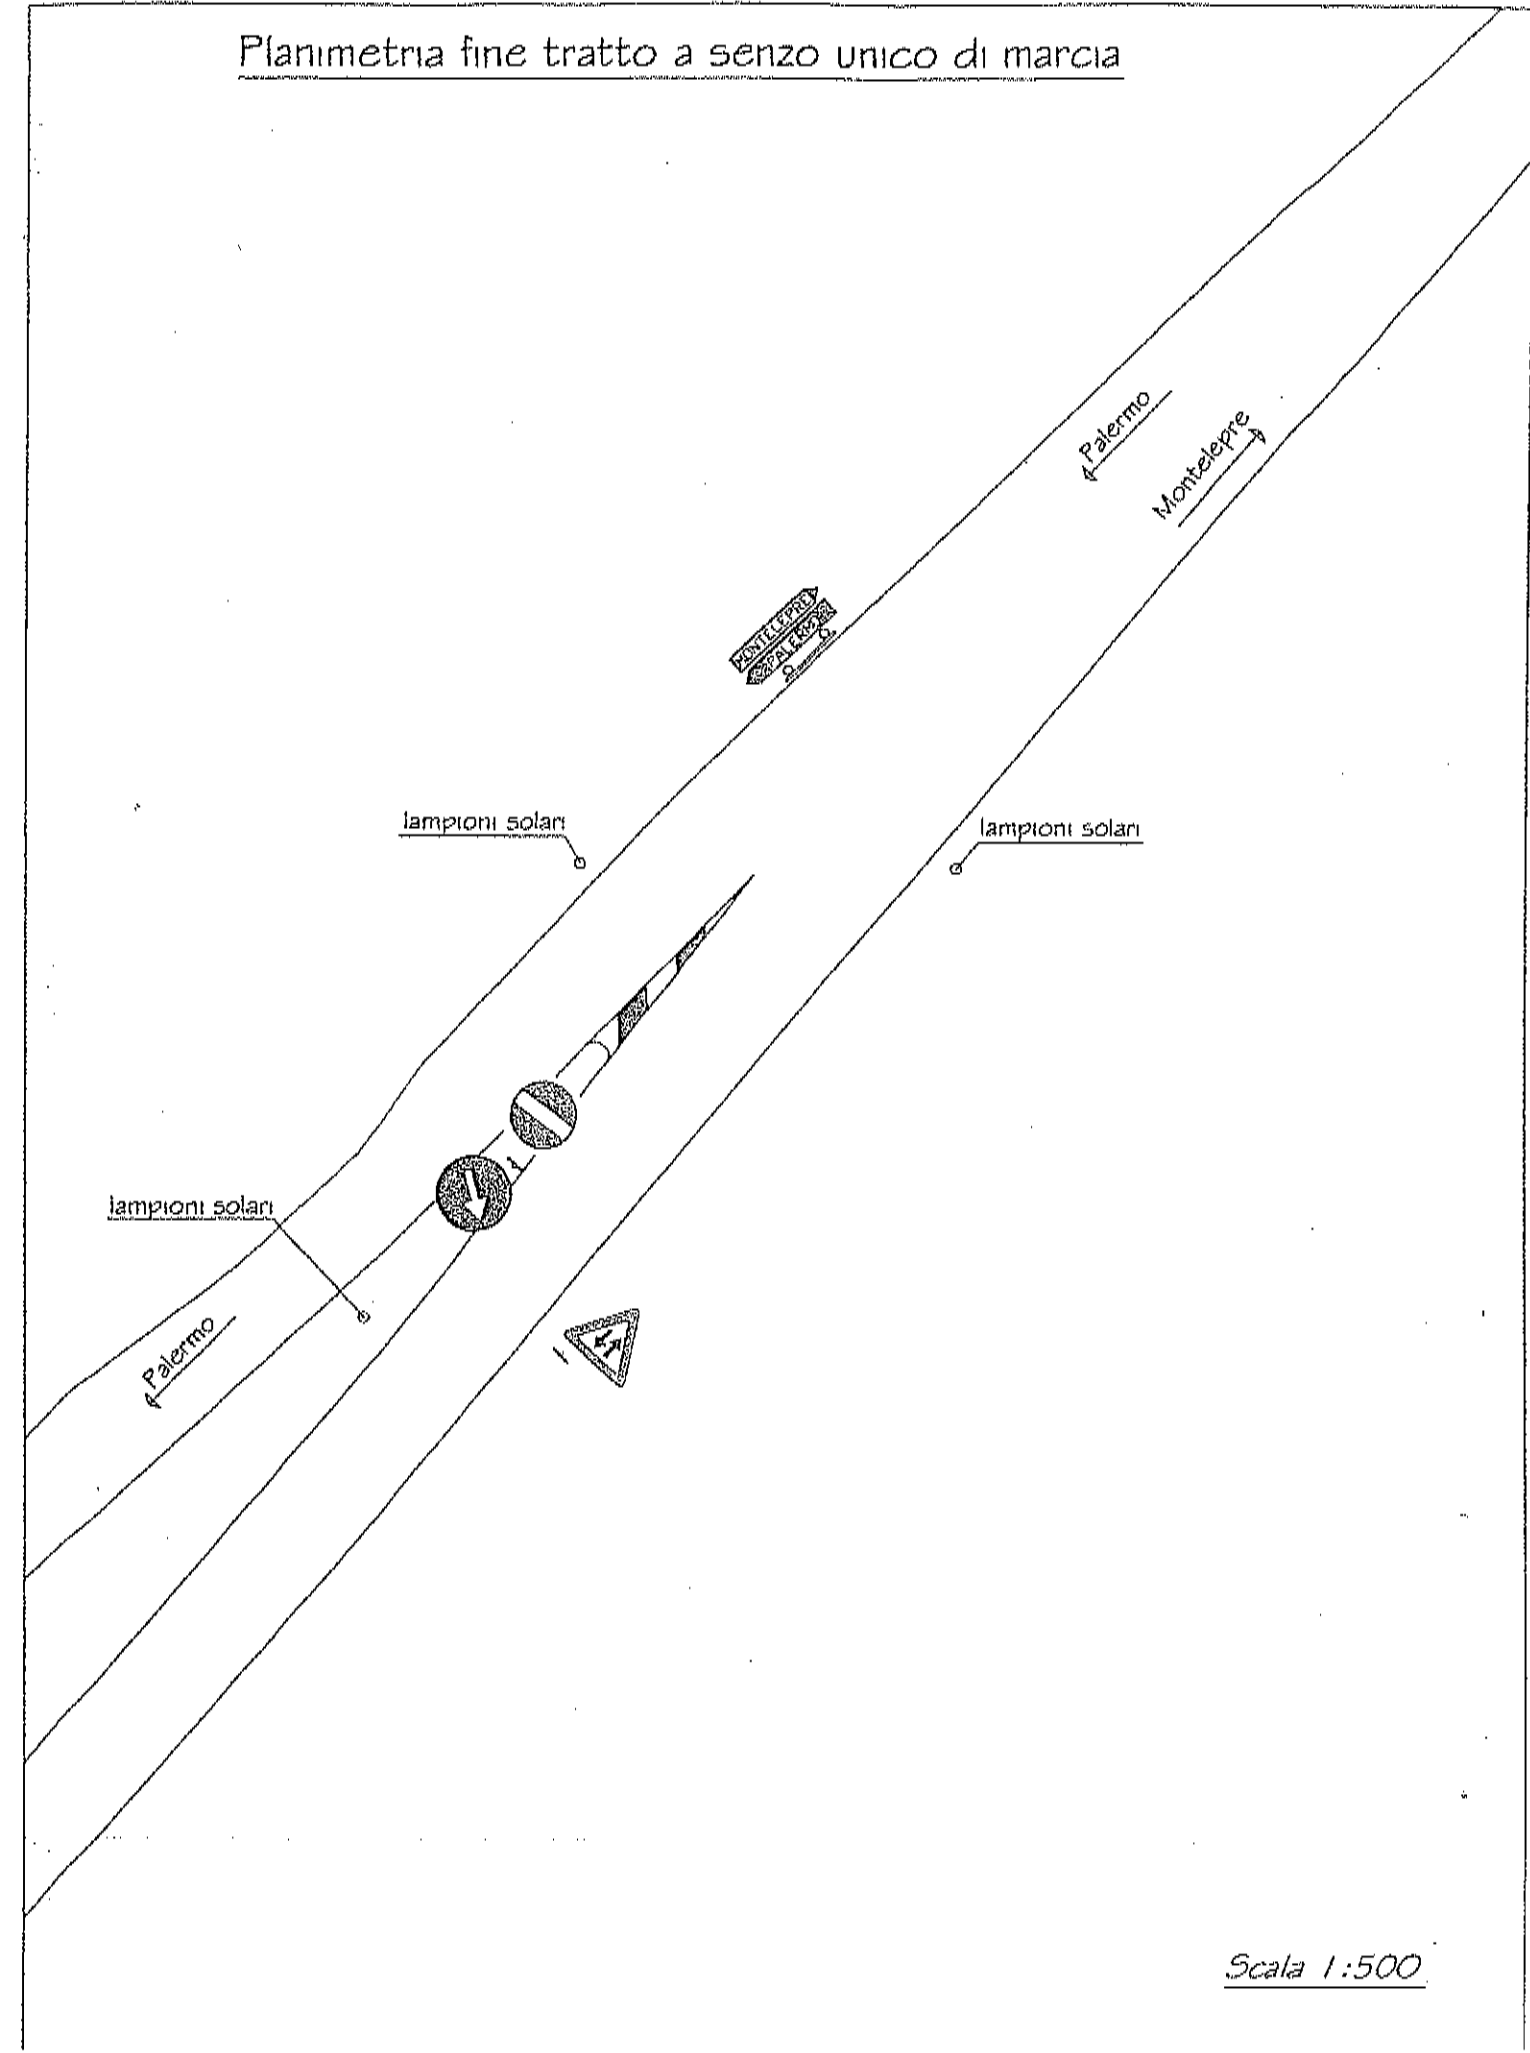


Scala 1:500

BIVIO SAGANA Stato di fatto



BIVIO DISCARICA BELLOLAMPO

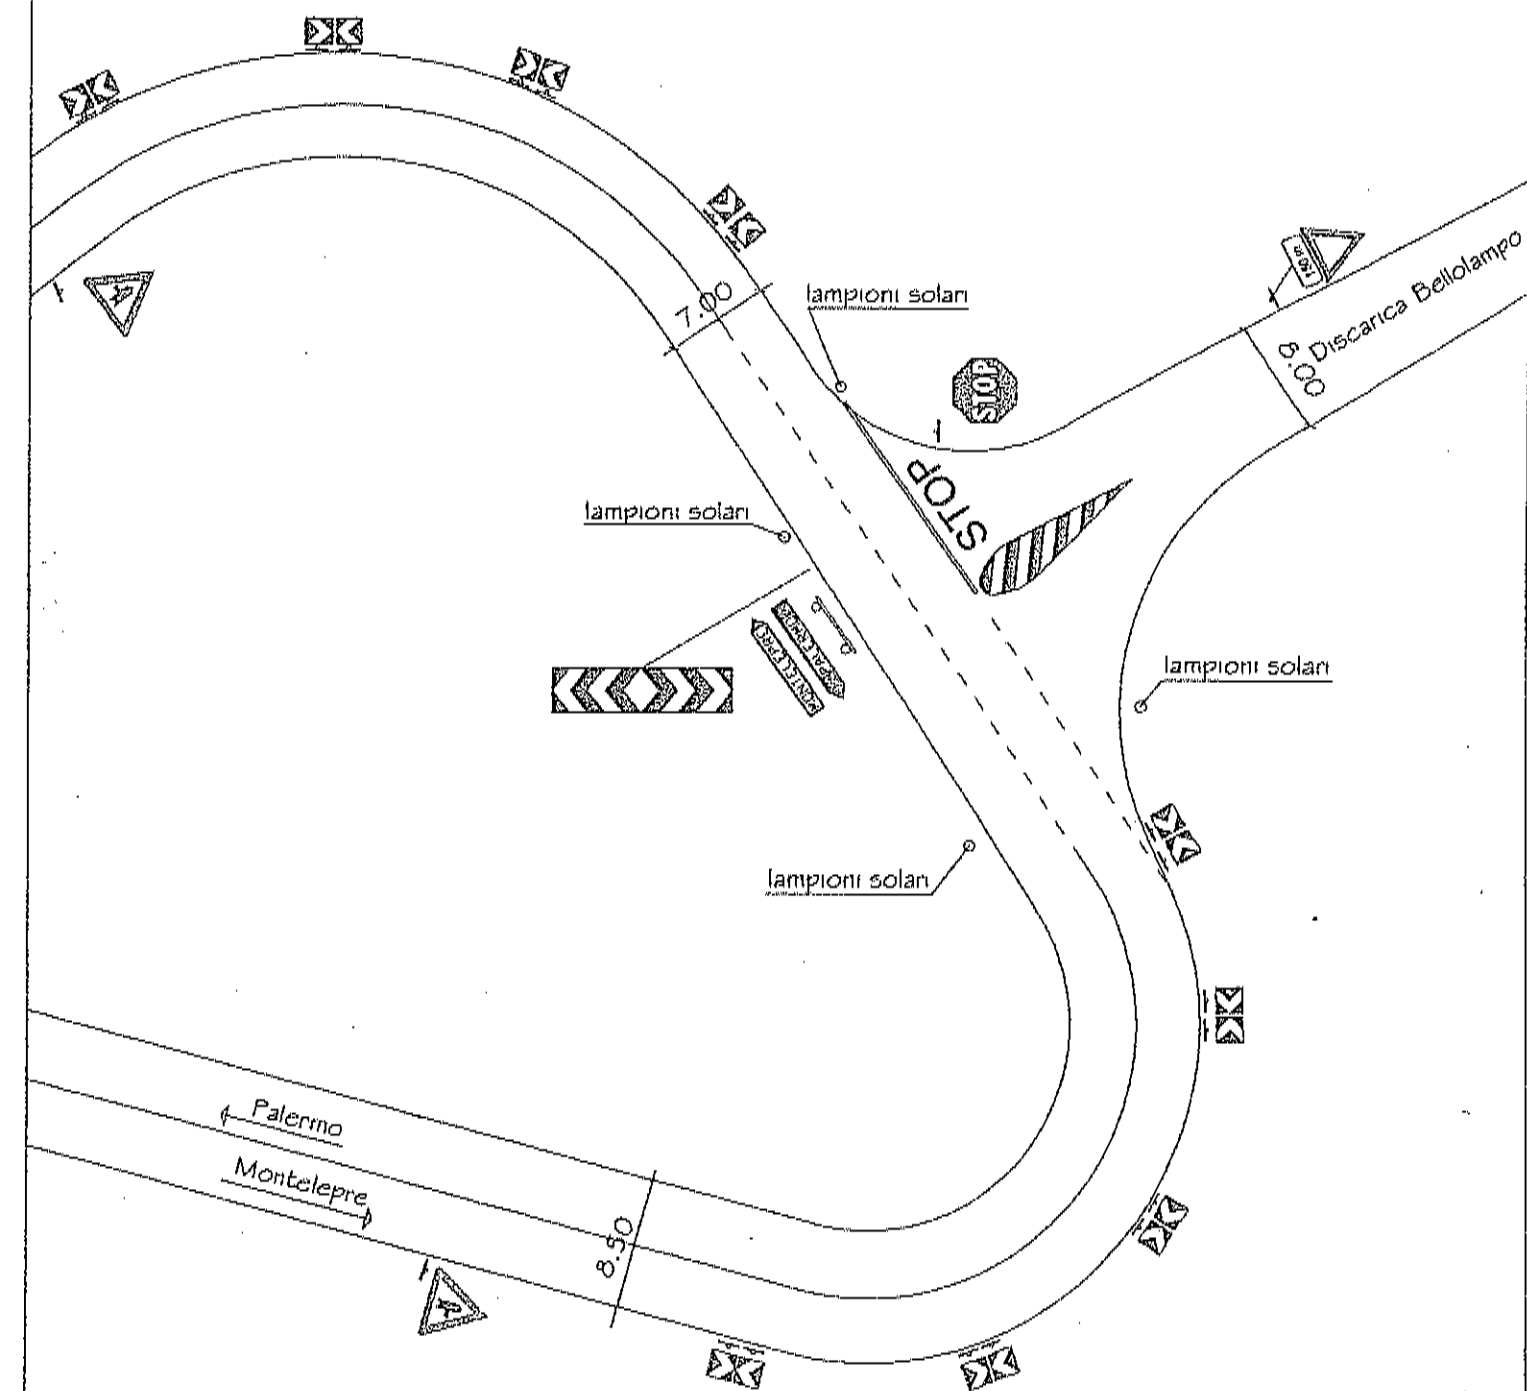

Scala 1:500

BIVIO SAGANA

