



CITTA' METROPOLITANA DI PALERMO

AREA VIABILITA' - EDILIZIA - BENI CULTURALI
DIREZIONE VIABILITA'

SP 84 di Vicari

LAVORI PER LA MESSA IN SICUREZZA E RIPRISTINO DELLA SEDE STRADALE A SEGUITO DI DISSESTI E MOVIMENTI FRANOSI

CODICE UNICO DI PROGETTO (CUP): D57H15000450002

LIVELLO DI PROGETTAZIONE

PROGETTO ESECUTIVO

REVISIONE N.			

TITOLO ELABORATO

[Tav. 2.3.1]
Intervento 3 dal km 8+250 al km 8+300
STATO DI FATTO E LOCALIZZAZIONE INTERVENTO

GRUPPO DI PROGETTAZIONE

PROGETTISTI

(Arch. Francesco Lagna)

COLLABORATORI

(Geom. Luigi Contino)



data 29 LUG 2019 protocollo 61697

VISTO: IL RUP
Ing. Francesco Trapani

VERIFICA:

Come da verbale redatto ai sensi dell'art. 26 del D.Lgs 50/2016 n. 82446 del 17 OTT 2019

IL RUP
Ing. Francesco Trapani


VALIDAZIONE:

Come da verbale redatto ai sensi dell'art. 26 del D.Lgs. 50/2016 n. 82476 del 17/10/2019


IL RUP
Ing. Francesco Trapani



STATO DI FATTO
SCALA 1:50

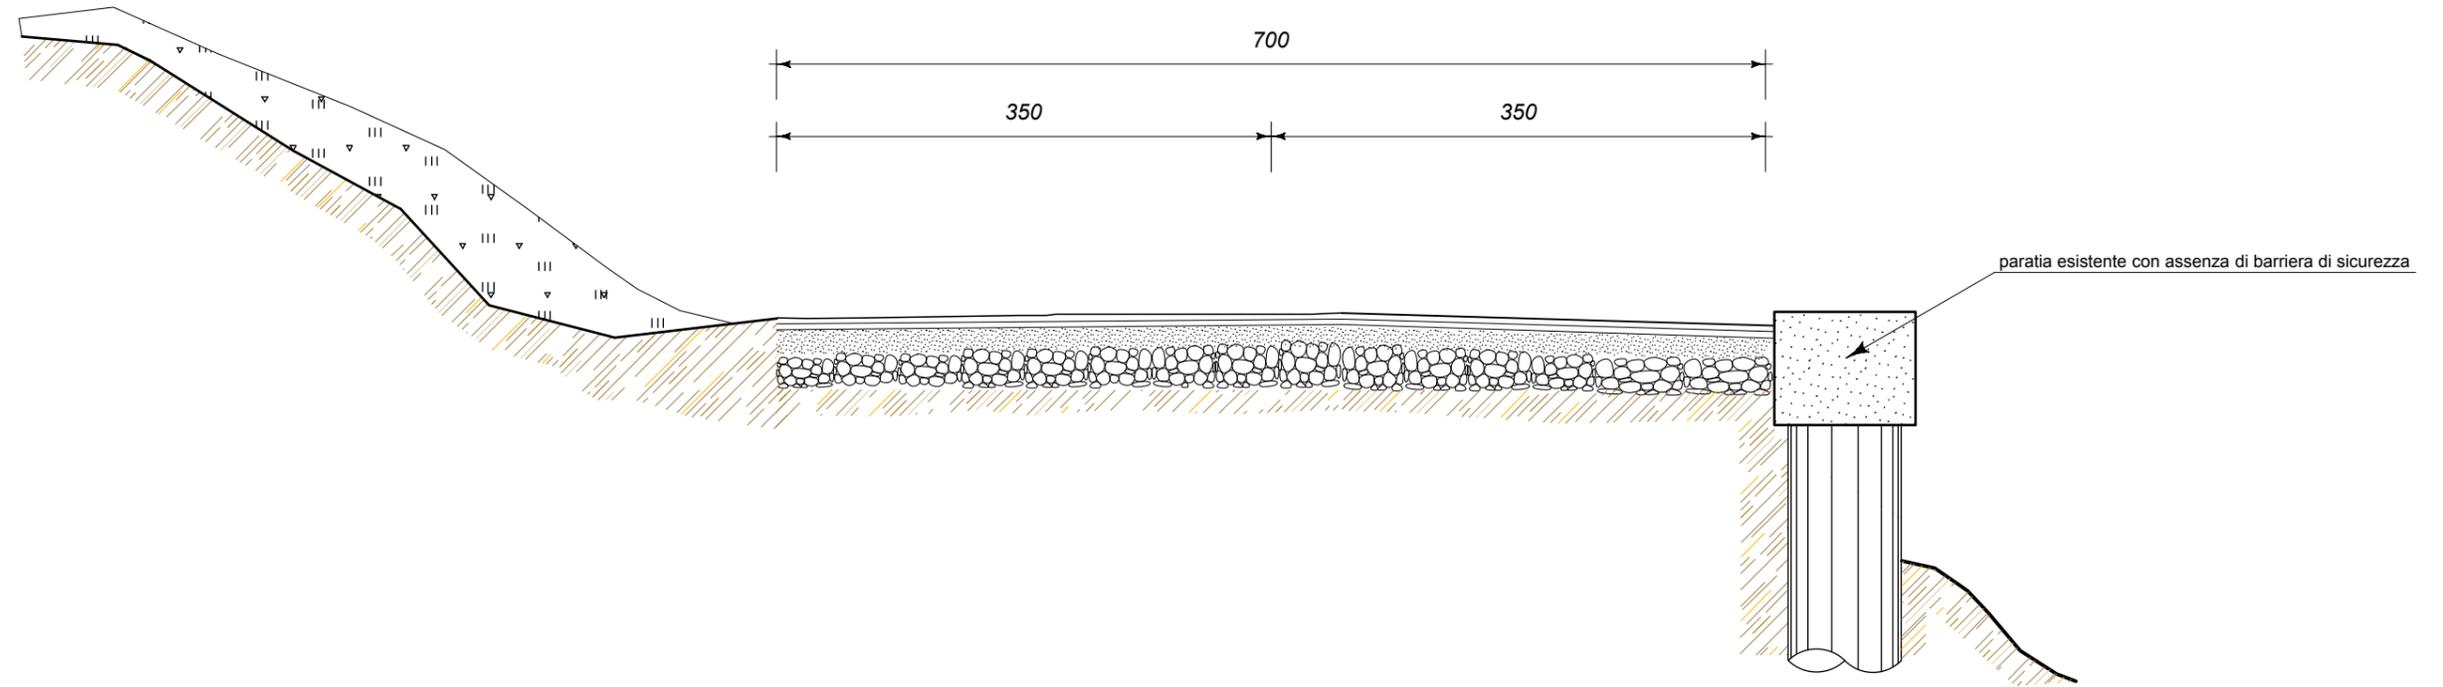

UBICAZIONE INTERVENTO

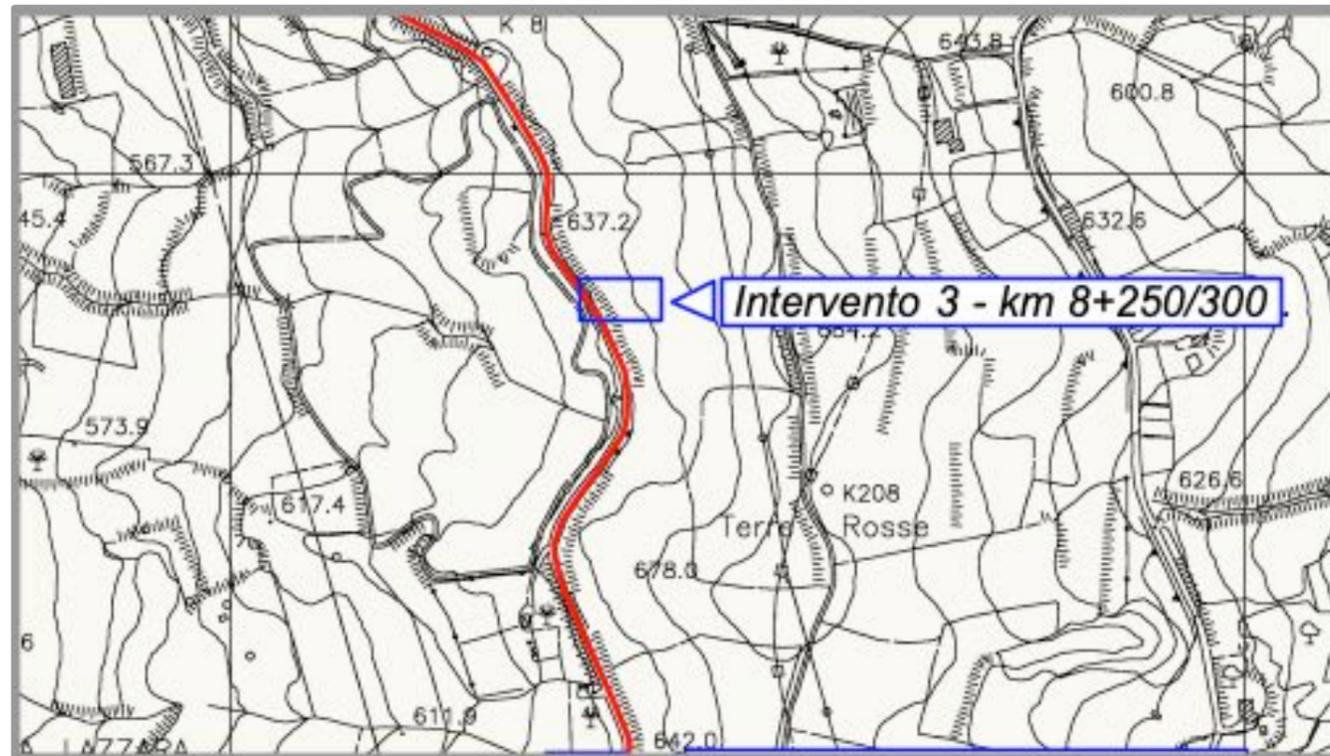

VISTA FOTOGRAFICA





CITTA' METROPOLITANA DI PALERMO

AREA VIABILITA' - EDILIZIA - BENI CULTURALI
DIREZIONE VIABILITA'

SP 84 di Vicari

LAVORI PER LA MESSA IN SICUREZZA E RIPRISTINO DELLA SEDE STRADALE A SEGUITO DI DISSESTI E MOVIMENTI FRANOSI

CODICE UNICO DI PROGETTO (CUP): D57H15000450002

LIVELLO DI PROGETTAZIONE

PROGETTO ESECUTIVO

REVISIONE N.			

TITOLO ELABORATO

[Tav. 2.3.2]
Intervento 3 dal km 8+250 al km 8+300
PLANIMETRIA (AEROFOTO)

GRUPPO DI PROGETTAZIONE

PROGETTISTI

(Arch. Francesco Lagna)

COLLABORATORI

(Geom. Luigi Contino)



data 29 LUG 2019 protocollo 61697

VISTO: IL RUP
Ing. Francesco Trapani

VERIFICA:

Come da verbale redatto ai sensi dell'art. 26 del D.Lgs 50/2016 n. 82446 del 17 OTT 2019

IL RUP
Ing. Francesco Trapani

VALIDAZIONE:

Come da verbale redatto ai sensi dell'art. 26 del D.Lgs. 50/2016 n. 82476 del 17/10/2019

IL RUP
Ing. Francesco Trapani



INTERVENTO 3 :
da km 8+250 a km 8+300

PLANIMETRIA





CITTA' METROPOLITANA DI PALERMO

AREA VIABILITA' - EDILIZIA - BENI CULTURALI
DIREZIONE VIABILITA'

SP 84 di Vicari

LAVORI PER LA MESSA IN SICUREZZA E RIPRISTINO DELLA SEDE STRADALE A SEGUITO DI DISSESTI E MOVIMENTI FRANOSI

CODICE UNICO DI PROGETTO (CUP): D57H15000450002

LIVELLO DI PROGETTAZIONE

PROGETTO ESECUTIVO

REVISIONE N.			

TITOLO ELABORATO

[Tav. 2.3.3]
Intervento 3 dal km 8+250 al km 8+300
SEZIONE TRASVERSALE

GRUPPO DI PROGETTAZIONE

PROGETTISTI

(Arch. Francesco Lagna)



COLLABORATORI

(Geom. Luigi Contino)

data 29 LUG 2019 protocollo 61697

VISTO: IL RUP
Ing. Francesco Trapani

VERIFICA:

Come da verbale redatto ai sensi dell'art. 26 del D.Lgs 50/2016 n. 82446 del 17 OTT 2019

IL RUP
Ing. Francesco Trapani

VALIDAZIONE:

Come da verbale redatto ai sensi dell'art. 26 del D.Lgs. 50/2016 n. 82476 del 17/10/2019

IL RUP
Ing. Francesco Trapani



