



# CITTA' METROPOLITANA DI PALERMO

AREA VIABILITA' - EDILIZIA - BENI CULTURALI  
DIREZIONE VIABILITA'

SP 84 di Vicari

## LAVORI PER LA MESSA IN SICUREZZA E RIPRISTINO DELLA SEDE STRADALE A SEGUITO DI DISSESTI E MOVIMENTI FRANOSI

CODICE UNICO DI PROGETTO (CUP):

D57H15000450002

LIVELLO DI PROGETTAZIONE

### PROGETTO ESECUTIVO

| REVISIONE N. |  |  |  |
|--------------|--|--|--|
|              |  |  |  |
|              |  |  |  |

TITOLO ELABORATO

[ Tav. 2.10.1 ]  
Intervento 10 dal km 9+450 al km 9+470  
STATO DI FATTO E LOCALIZZAZIONE INTERVENTO

GRUPPO DI PROGETTAZIONE

PROGETTISTI

(Arch. Francesco Lagna)



COLLABORATORI

(Geom. Luigi Contino)

data 29 LUG 2019

protocollo

61697

VISTO: IL RUP  
Ing. Francesco Trapani

VERIFICA:

Come da verbale redatto ai sensi dell'art. 26 del D.Lgs 50/2016 n. 82446

del

17 OTT 2019

IL RUP  
Ing. Francesco Trapani

VALIDAZIONE:

Come da verbale redatto ai sensi dell'art. 26 del D.Lgs. 50/2016

n. 82476


del

17/10/2019


IL RUP  
Ing. Francesco Trapani



**STATO DI FATTO**

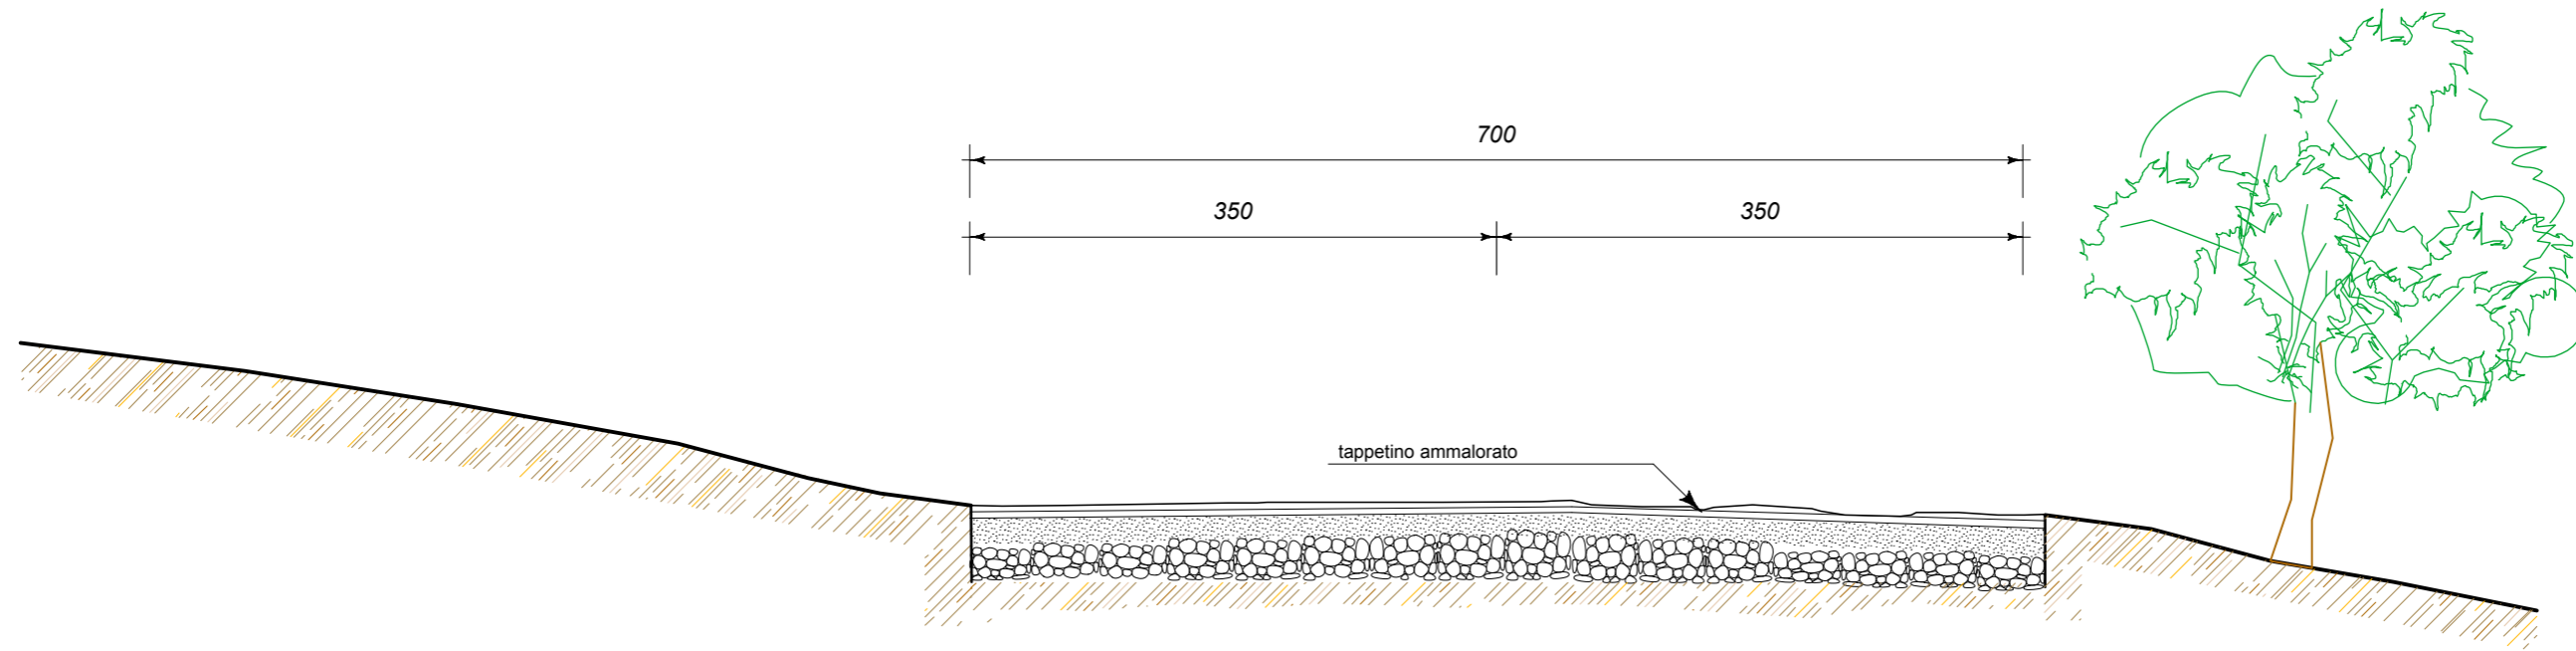

**UBICAZIONE INTERVENTO**

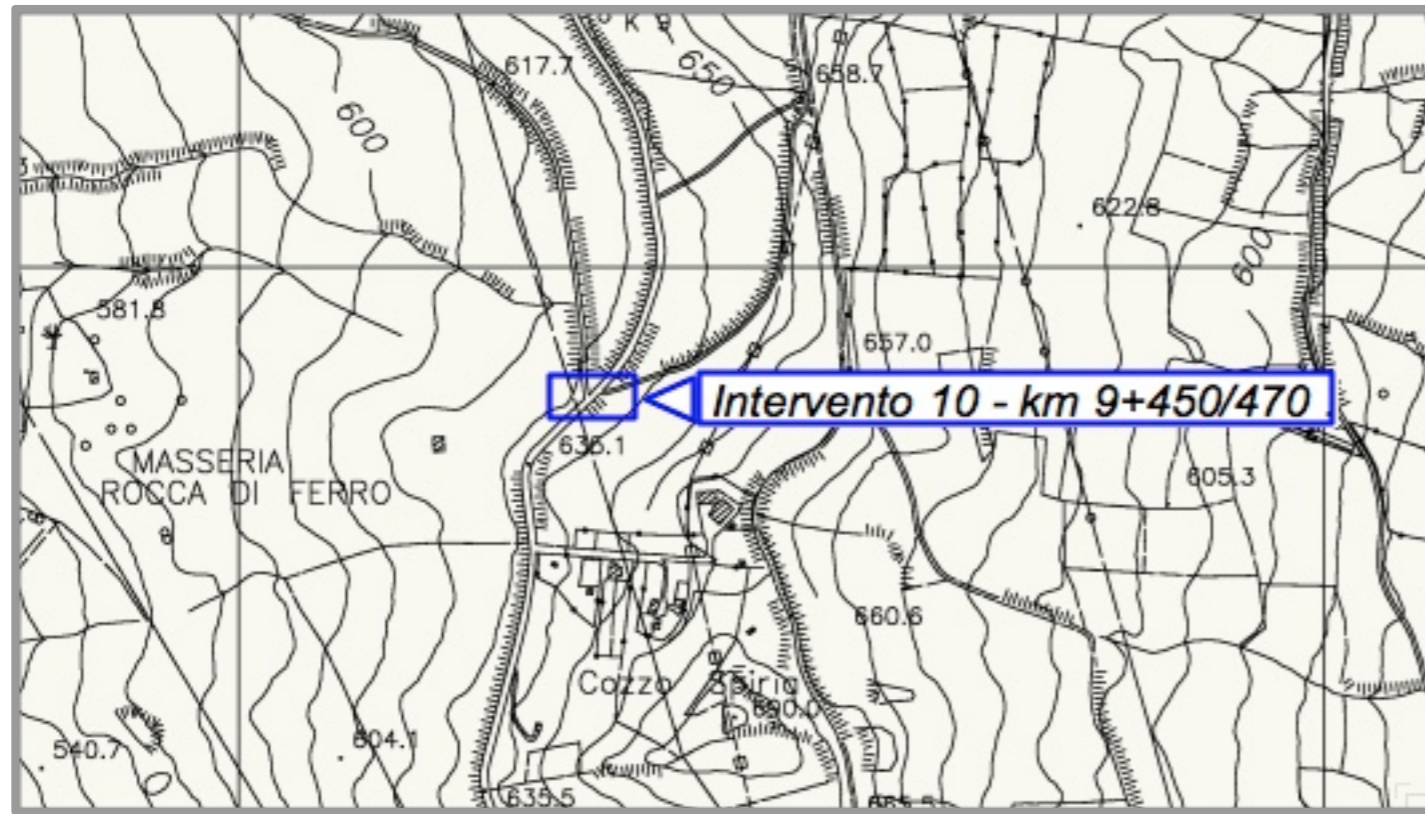

**VISTA FOTOGRAFICA**





# CITTA' METROPOLITANA DI PALERMO

AREA VIABILITA' - EDILIZIA - BENI CULTURALI  
DIREZIONE VIABILITA'

SP 84 di Vicari

## LAVORI PER LA MESSA IN SICUREZZA E RIPRISTINO DELLA SEDE STRADALE A SEGUITO DI DISSESTI E MOVIMENTI FRANOSI

CODICE UNICO DI PROGETTO (CUP): D57H15000450002

LIVELLO DI PROGETTAZIONE

### PROGETTO ESECUTIVO

| REVISIONE N. |  |  |  |
|--------------|--|--|--|
|              |  |  |  |
|              |  |  |  |

TITOLO ELABORATO

[ Tav. 2.10.2 ]  
Intervento 10 dal km 9+450 al km 9+470  
PLANIMETRIA (AEROFOTO)

GRUPPO DI PROGETTAZIONE

PROGETTISTI

(Arch. Francesco Lagna)



COLLABORATORI

(Geom. Luigi Contino)

data 29 LUG 2019 protocollo 61697

VISTO: IL RUP  
Ing. Francesco Trapani

VERIFICA:


Come da verbale redatto ai sensi dell'art. 26 del D.Lgs 50/2016 n. 82446 del 17 OTT 2019

IL RUP  
Ing. Francesco Trapani


VALIDAZIONE:

Come da verbale redatto ai sensi dell'art. 26 del D.Lgs. 50/2016 n. 82476 del 17/10/2019

IL RUP  
Ing. Francesco Trapani

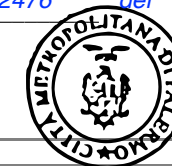

**PLANIMETRIA**

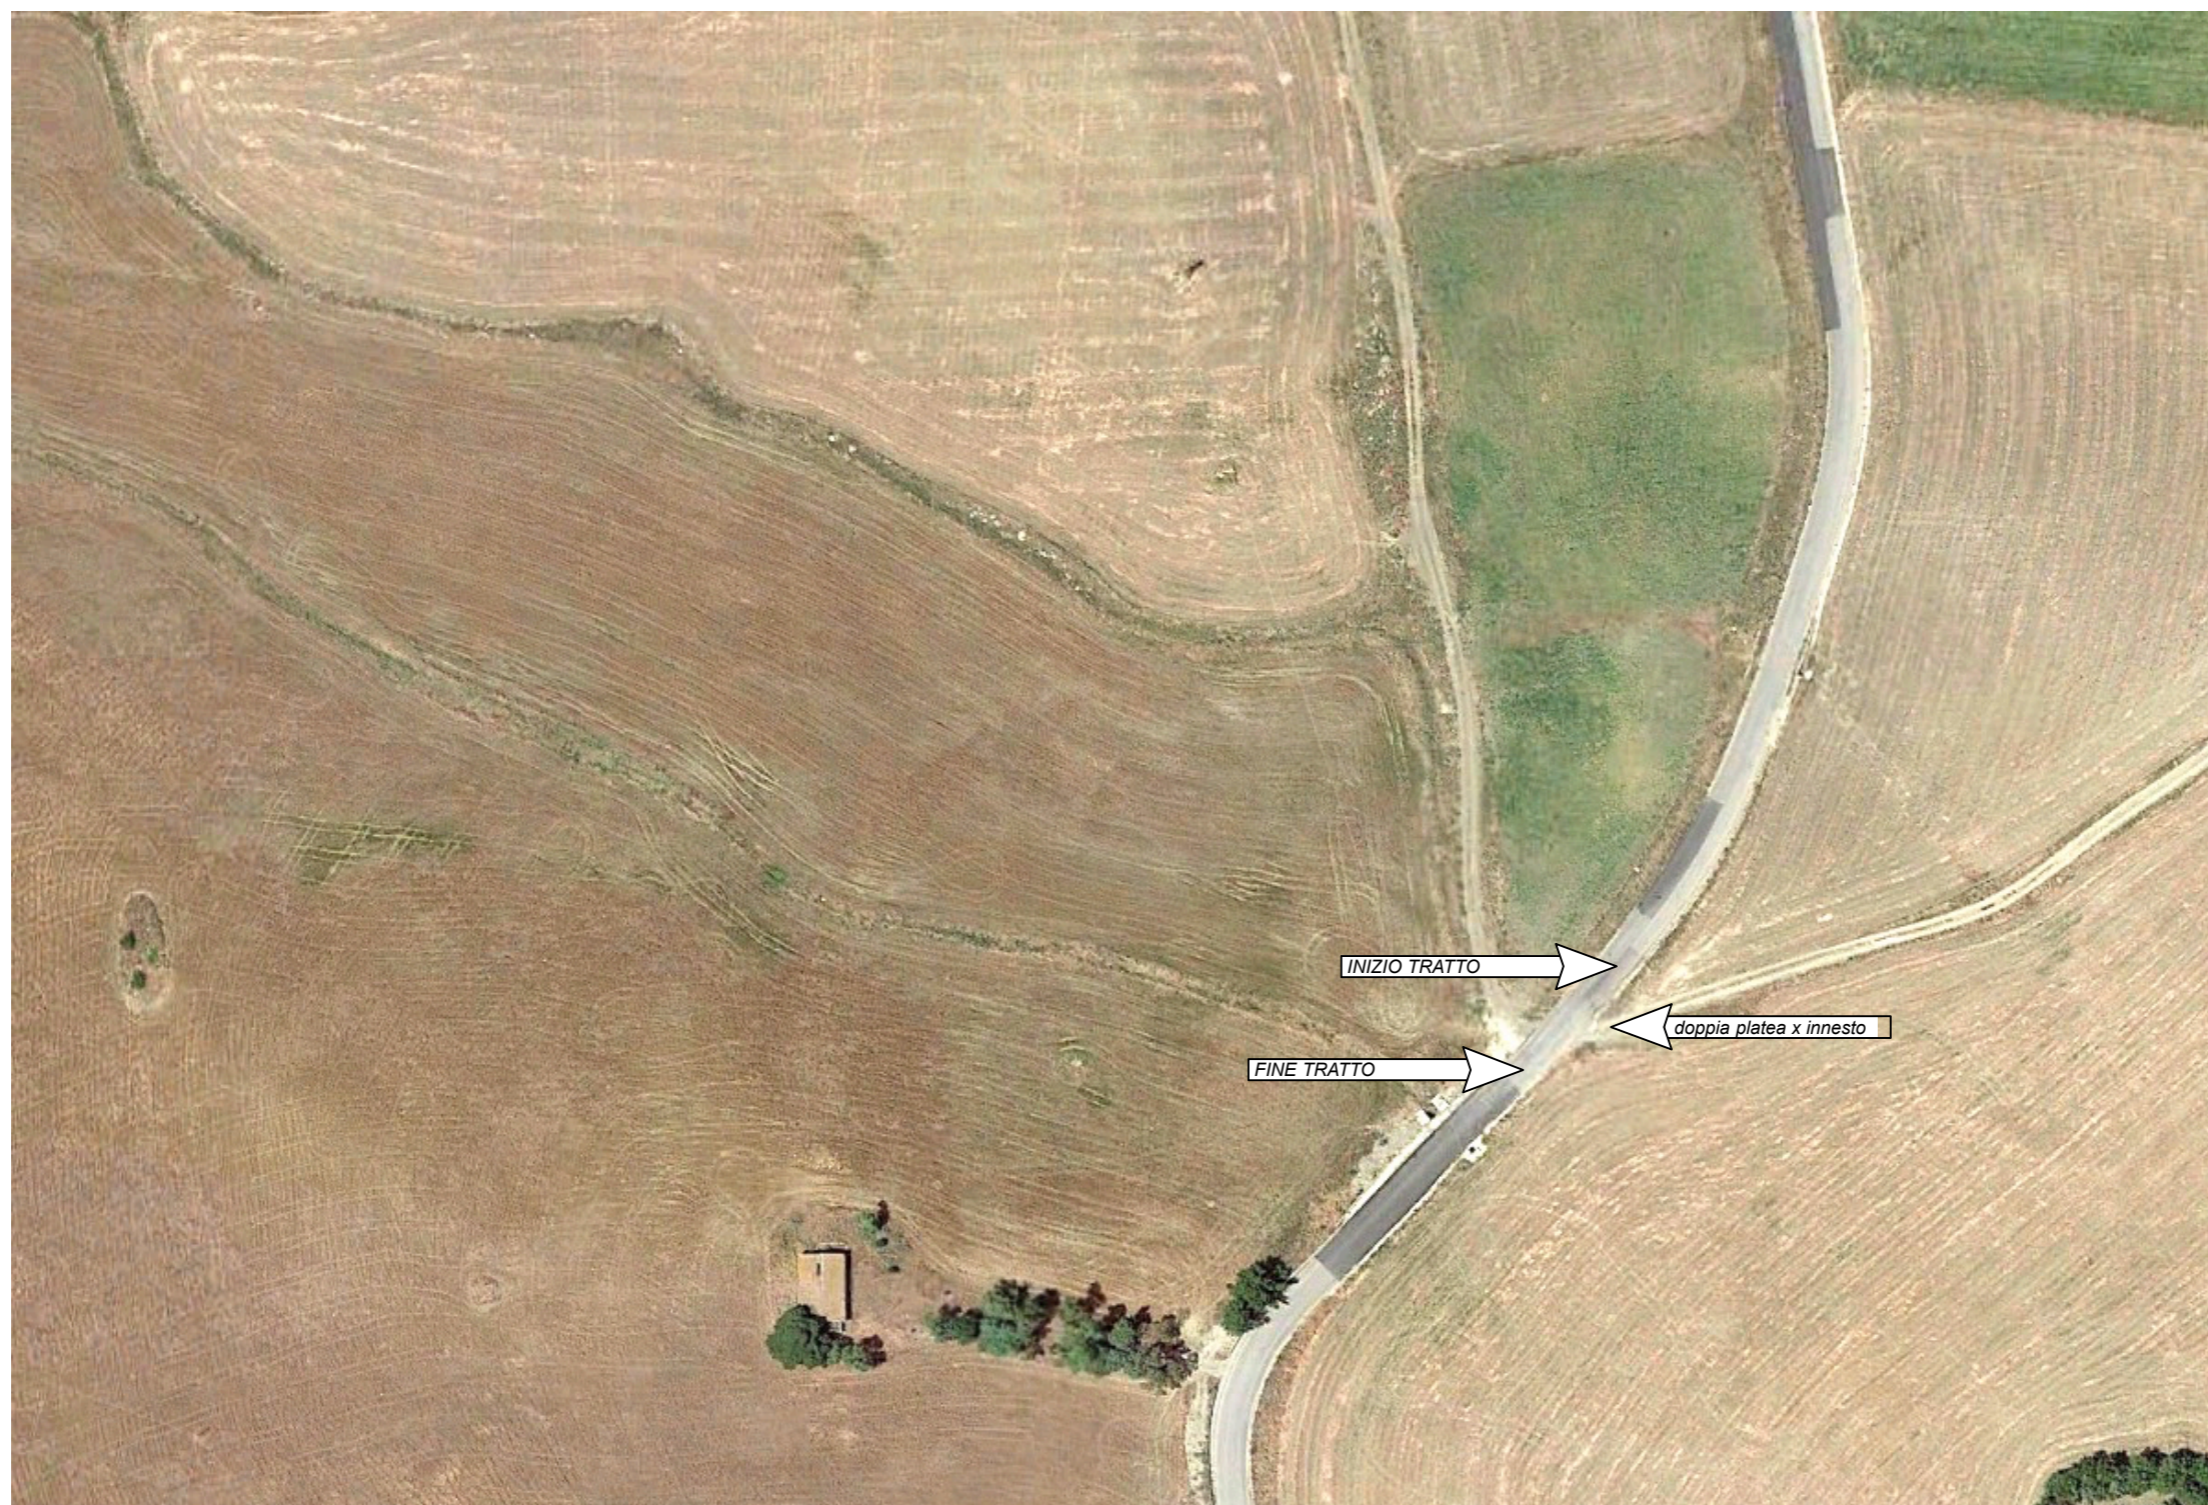



# CITTA' METROPOLITANA DI PALERMO

AREA VIABILITA' - EDILIZIA - BENI CULTURALI  
DIREZIONE VIABILITA'

SP 84 di Vicari

## LAVORI PER LA MESSA IN SICUREZZA E RIPRISTINO DELLA SEDE STRADALE A SEGUITO DI DISSESTI E MOVIMENTI FRANOSI

CODICE UNICO DI PROGETTO (CUP): D57H15000450002

LIVELLO DI PROGETTAZIONE

### PROGETTO ESECUTIVO

| REVISIONE N. |  |  |  |
|--------------|--|--|--|
|              |  |  |  |
|              |  |  |  |

TITOLO ELABORATO

[Tav. 2.10.3]  
Intervento 10 dal km 9+450 al km 9+470  
SEZIONE TRASVERSALE

GRUPPO DI PROGETTAZIONE

PROGETTISTI

(Arch. Francesco Lagna)



COLLABORATORI

(Geom. Luigi Contino)

data 29 LUG 2019 protocollo 61697

VISTO: IL RUP  
Ing. Francesco Trapani

VERIFICA:

Come da verbale redatto ai sensi dell'art. 26 del D.Lgs 50/2016 n. 82446 del 17 OTT 2019

IL RUP  
Ing. Francesco Trapani

VALIDAZIONE:

Come da verbale redatto ai sensi dell'art. 26 del D.Lgs. 50/2016 n. 82476 del 17/10/2019

IL RUP  
Ing. Francesco Trapani



SEZIONE

