



**CITTA' METROPOLITANA DI PALERMO**  
 AREA VIABILITA' - EDILIZIA - BENI CULTURALI  
 DIREZIONE VIABILITA'

SP 84 di Vicari

**LAVORI PER LA MESSA IN SICUREZZA E RIPRISTINO DELLA SEDE STRADALE  
 A SEGUITO DI DISSESTI E MOVIMENTI FRANOSI**

CODICE UNICO DI PROGETTO (CUP): D57H15000450002

LIVELLO DI PROGETTAZIONE

**PROGETTO ESECUTIVO**

REVISIONE N.			

TITOLO ELABORATO

[Tav. 2.12.1]  
**Intervento 12 dal km 10+000 al km 10+070  
 STATO DI FATTO E LOCALIZZAZIONE INTERVENTO**

GRUPPO DI PROGETTAZIONE

PROGETTISTI

(Arch. Francesco Lagna)



COLLABORATORI

(Geom. Luigi Contino)

data 29 LUG 2019 protocollo 61697

VISTO: IL RUP  
 Ing. Francesco Trapani

**VERIFICA:**

Come da verbale redatto ai sensi dell'art. 26 del D.Lgs 50/2016 n. 82446 del 17 OTT 2019

IL RUP  
 Ing. Francesco Trapani


**VALIDAZIONE:**

Come da verbale redatto ai sensi dell'art. 26 del D.Lgs. 50/2016 n. 82476 del 17/10/2019


IL RUP  
 Ing. Francesco Trapani



**STATO DI FATTO**  
SCALA 1:50

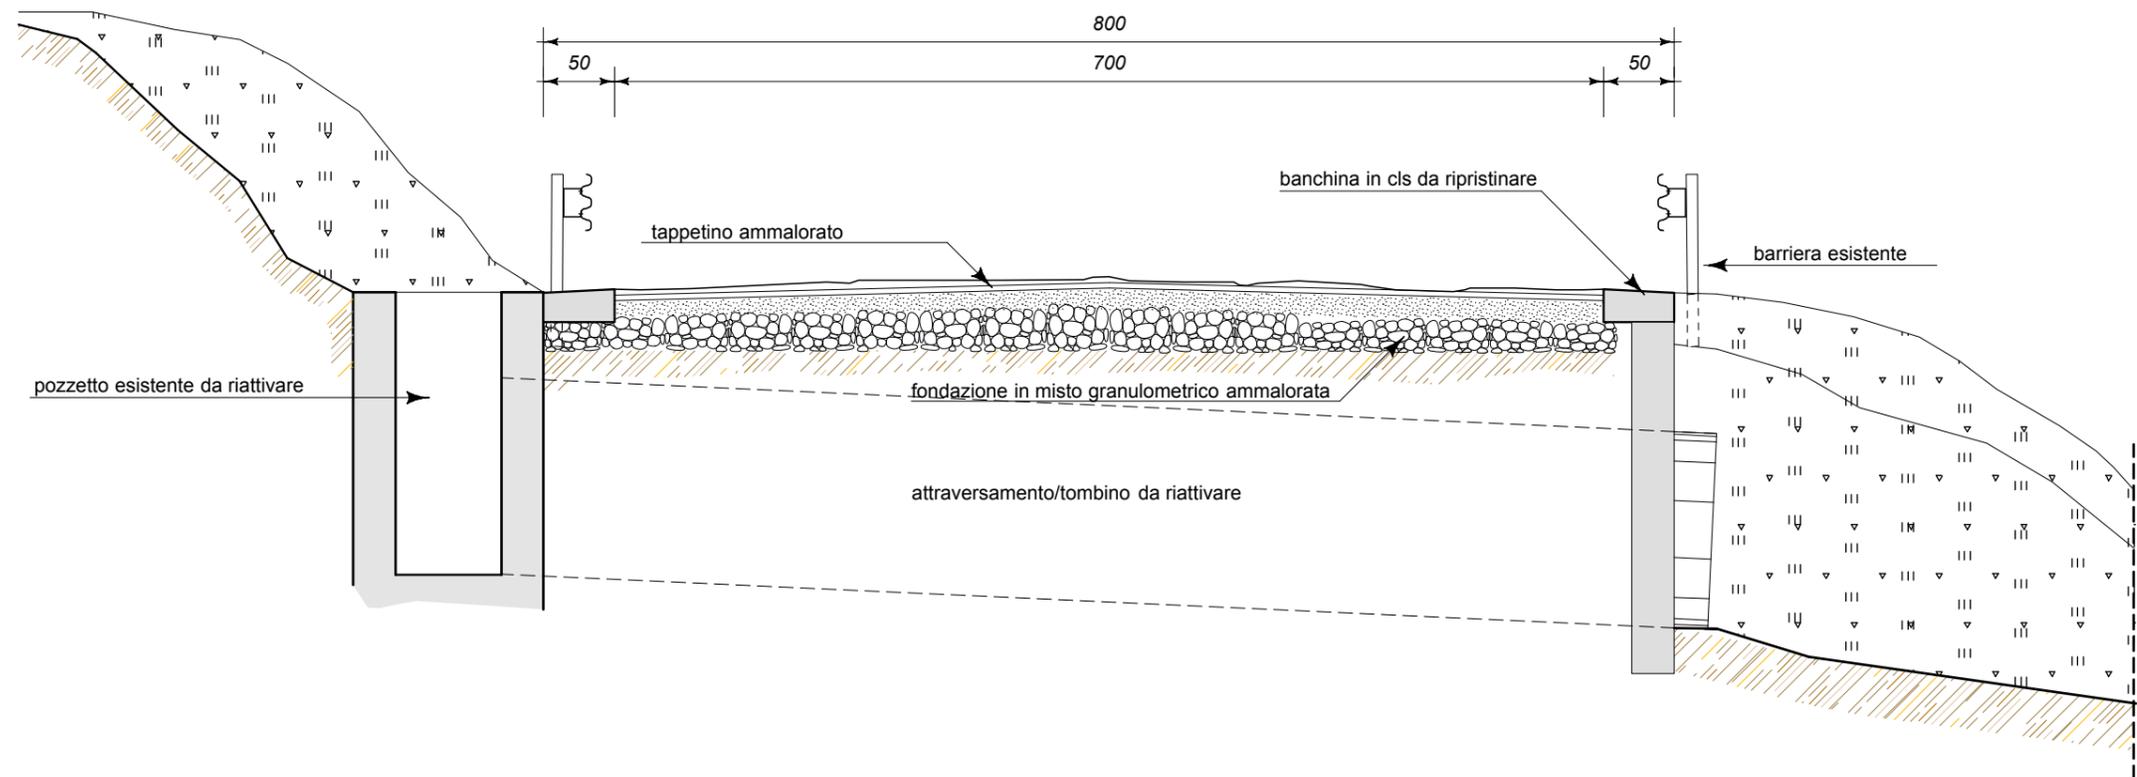

**UBICAZIONE INTERVENTO**

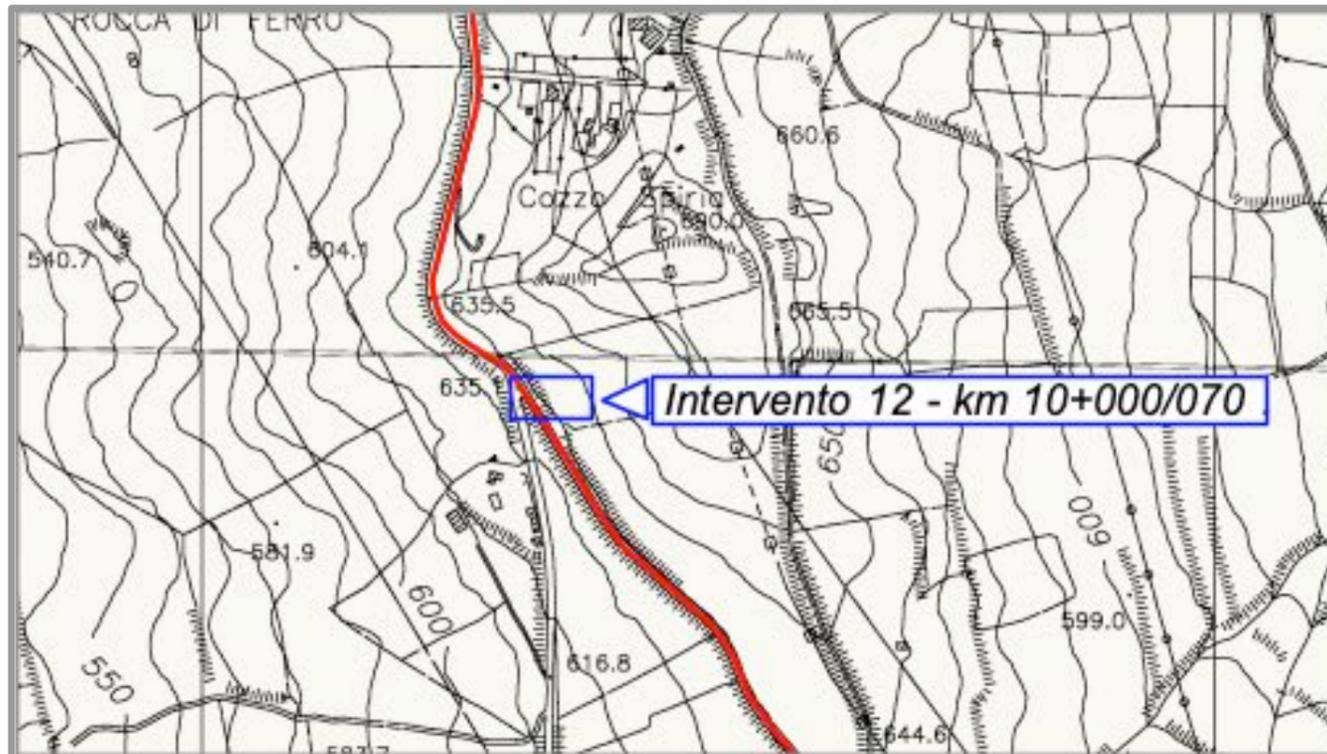

**VISTA FOTOGRAFICA**





# CITTA' METROPOLITANA DI PALERMO

AREA VIABILITA' - EDILIZIA - BENI CULTURALI  
DIREZIONE VIABILITA'

SP 84 di Vicari

## LAVORI PER LA MESSA IN SICUREZZA E RIPRISTINO DELLA SEDE STRADALE A SEGUITO DI DISSESTI E MOVIMENTI FRANOSI

CODICE UNICO DI PROGETTO (CUP): D57H15000450002

LIVELLO DI PROGETTAZIONE

### PROGETTO ESECUTIVO

REVISIONE N.			

TITOLO ELABORATO

[Tav. 2.12.2]  
Intervento 12 dal km 10+000 al km 10+070  
PLANIMETRIA (AEROFOTO)

GRUPPO DI PROGETTAZIONE

PROGETTISTI

(Arch. Francesco Lagna)



COLLABORATORI

(Geom. Luigi Contino)

data 29 LUG 2019 protocollo 61697

VISTO: IL RUP  
Ing. Francesco Trapani

VERIFICA:

Come da verbale redatto ai sensi dell'art. 26 del D.Lgs 50/2016 n. 82446 del 17 OTT 2019

IL RUP  
Ing. Francesco Trapani


VALIDAZIONE:

Come da verbale redatto ai sensi dell'art. 26 del D.Lgs. 50/2016 n. 82476 del 17/10/2019

IL RUP  
Ing. Francesco Trapani



**PLANIMETRIA**

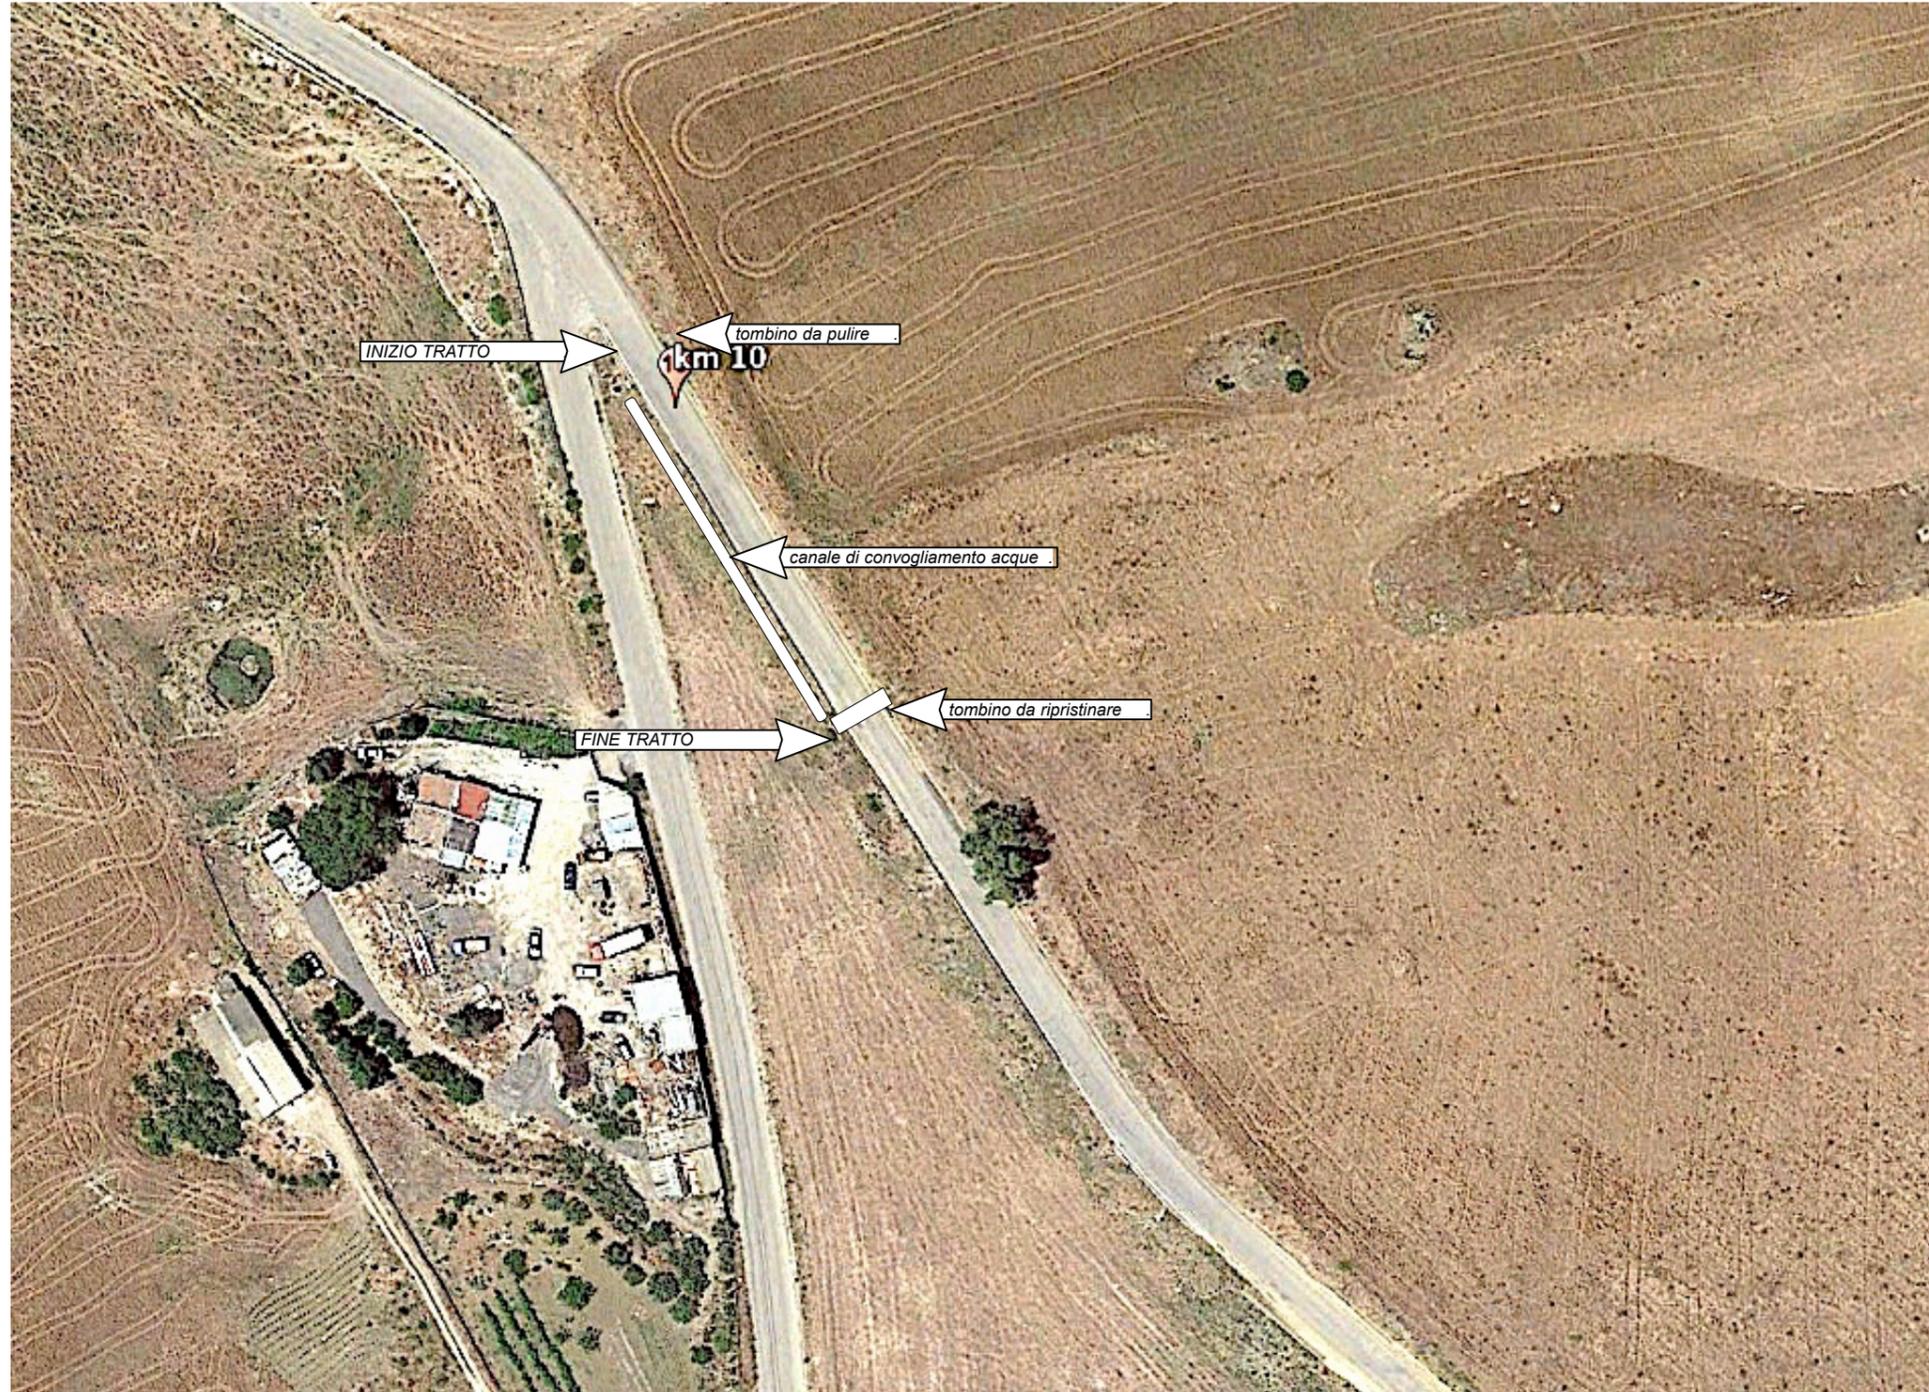



# CITTA' METROPOLITANA DI PALERMO

AREA VIABILITA' - EDILIZIA - BENI CULTURALI  
DIREZIONE VIABILITA'

SP 84 di Vicari

## LAVORI PER LA MESSA IN SICUREZZA E RIPRISTINO DELLA SEDE STRADALE A SEGUITO DI DISSESTI E MOVIMENTI FRANOSI

CODICE UNICO DI PROGETTO (CUP):

D57H15000450002

LIVELLO DI PROGETTAZIONE

### PROGETTO ESECUTIVO

REVISIONE N.			

TITOLO ELABORATO

[Tav. 2.12.3]  
Intervento 12 dal km 10+000 al km 10+070  
PIANTA

GRUPPO DI PROGETTAZIONE

PROGETTISTI

(Arch. Francesco Lagna)



COLLABORATORI

(Geom. Luigi Contino)

data 29 LUG 2019

protocollo

61697

VISTO: IL RUP  
Ing. Francesco Trapani

VERIFICA:

Come da verbale redatto ai sensi dell'art. 26 del D.Lgs 50/2016 n.

82446

del

17 OTT 2019

IL RUP  
Ing. Francesco Trapani

VALIDAZIONE:

Come da verbale redatto ai sensi dell'art. 26 del D.Lgs. 50/2016

n. 82476


del

17/10/2019

IL RUP  
Ing. Francesco Trapani



PIANTA

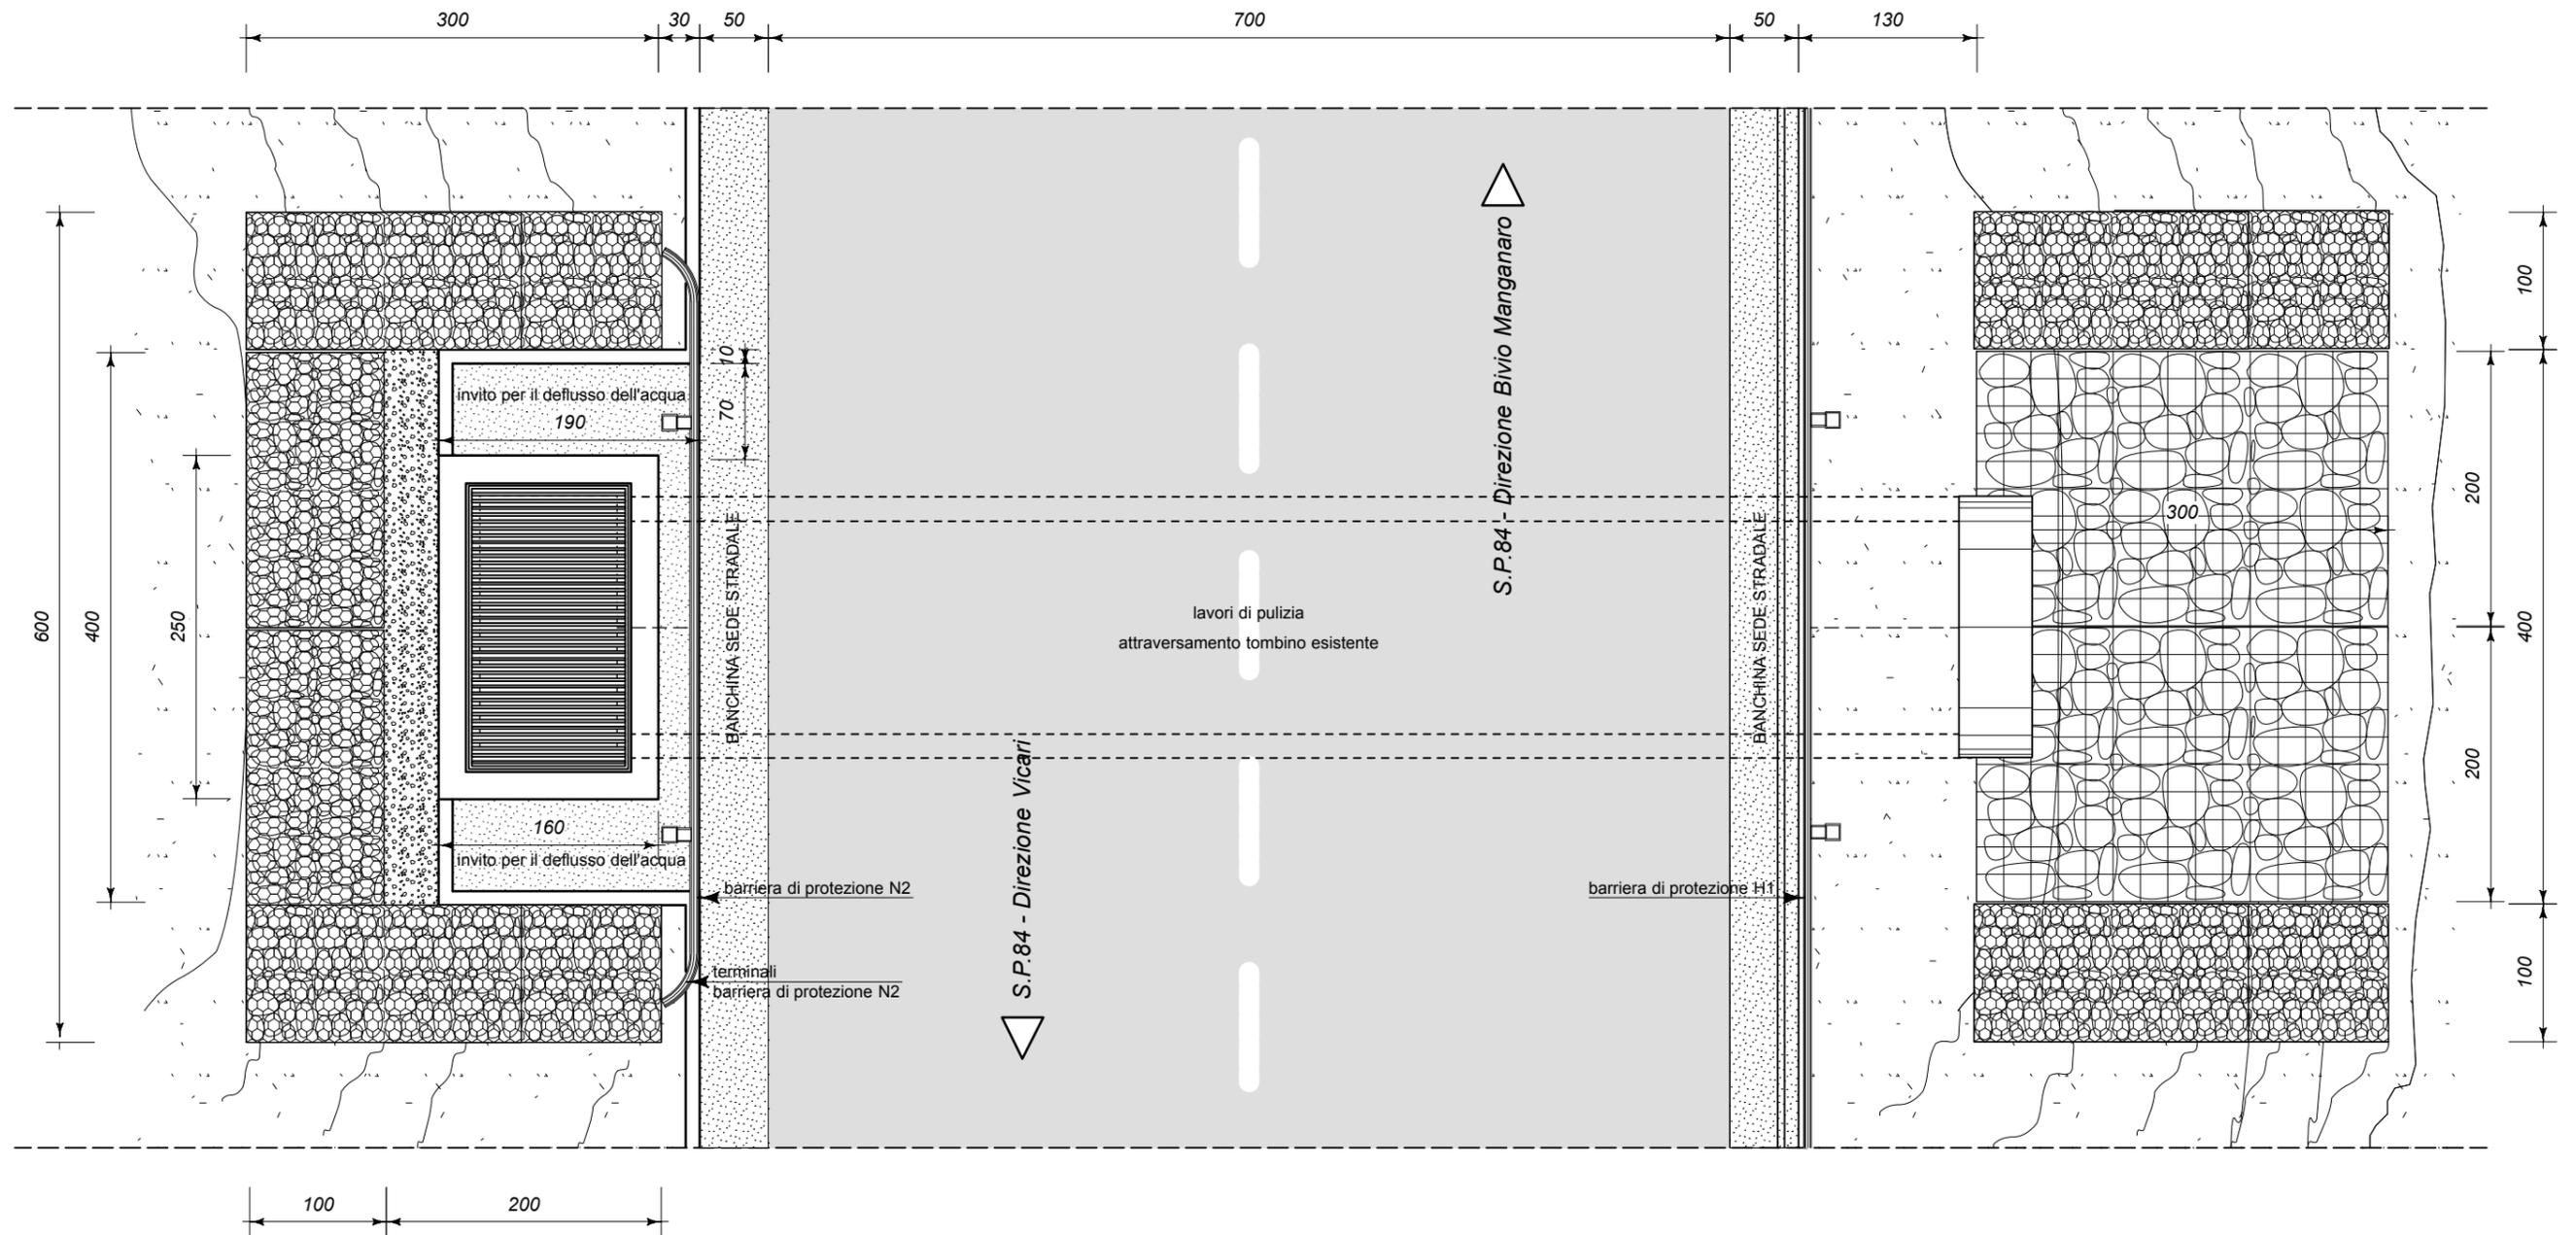



# CITTA' METROPOLITANA DI PALERMO

AREA VIABILITA' - EDILIZIA - BENI CULTURALI  
DIREZIONE VIABILITA'

SP 84 di Vicari

## LAVORI PER LA MESSA IN SICUREZZA E RIPRISTINO DELLA SEDE STRADALE A SEGUITO DI DISSESTI E MOVIMENTI FRANOSI

CODICE UNICO DI PROGETTO (CUP): D57H15000450002

LIVELLO DI PROGETTAZIONE

### PROGETTO ESECUTIVO

REVISIONE N.			

TITOLO ELABORATO

[Tav. 2.12.4]  
Intervento 12 dal km 10+000 al km 10+070  
SEZIONE TRASVERSALE

GRUPPO DI PROGETTAZIONE

PROGETTISTI

(Arch. Francesco Lagna)



COLLABORATORI

(Geom. Luigi Contino)

data 29 LUG 2019 protocollo 61697

VISTO: IL RUP  
Ing. Francesco Trapani

VERIFICA:

Come da verbale redatto ai sensi dell'art. 26 del D.Lgs 50/2016 n. 82446 del 17 OTT 2019

IL RUP  
Ing. Francesco Trapani

VALIDAZIONE:

Come da verbale redatto ai sensi dell'art. 26 del D.Lgs. 50/2016 n. 82476 del 17/10/2019

IL RUP  
Ing. Francesco Trapani



SEZIONE

