CITTA' METROPOLITANA DI PALERMO

AREA: VIABILITA' - EDILIZIA - BENI CULTURALI - DIREZIONE VIABILITA'

Ufficio Progettazione e Gestione OO.PP. Area Nord/Ovest

S.P. N° 4 "DI PORTELLA DI POIRA": SAN CIPIRELLO - CORLEONE

LAVORI DI COMPLETAMENTO PER LA RIPRESA DEI TRATTI IN FRANA - IMPORTO DI EURO 5.350.000,00

CODICE UNICO DI PROGETTO (CUP): D87H20000120002

LIVELLO DI PROGETTAZIONE

PROGETTO ESECUTIVO

REVISIONE N.			

TITOLO ELABORATO

1 COROGRAFIA - scala 1:10000

GRUPPO DI PROGETTAZIONE

IL PROGETTISTA

(Ing. Claudio Tassone)

I COLLABORATORI TECNICI

(Geom. Calogero Rodrigo) (Geom. Vincenzo Ferrara)

GLI ESECUTORI TECNICI

(Geom. Salvatore Grillo) (Geom. Giuseppe Di Maio) (Geom. Franco Mangiaracina)

data **03/06/2020** protocollo **34732**

VISTO IL RUP
(Ing. Giacomina Maria Fasulo)

VERIFICA:

Come da rapporto conclusivo di cui all'art 26 del D. Lgs. n. 50 del 18 Aprile e s.m.m.

n. _____ del _____

IL RUP
(Ing. Giacomina Maria Fasulo)

VALIDAZIONE

n. _____ del _____
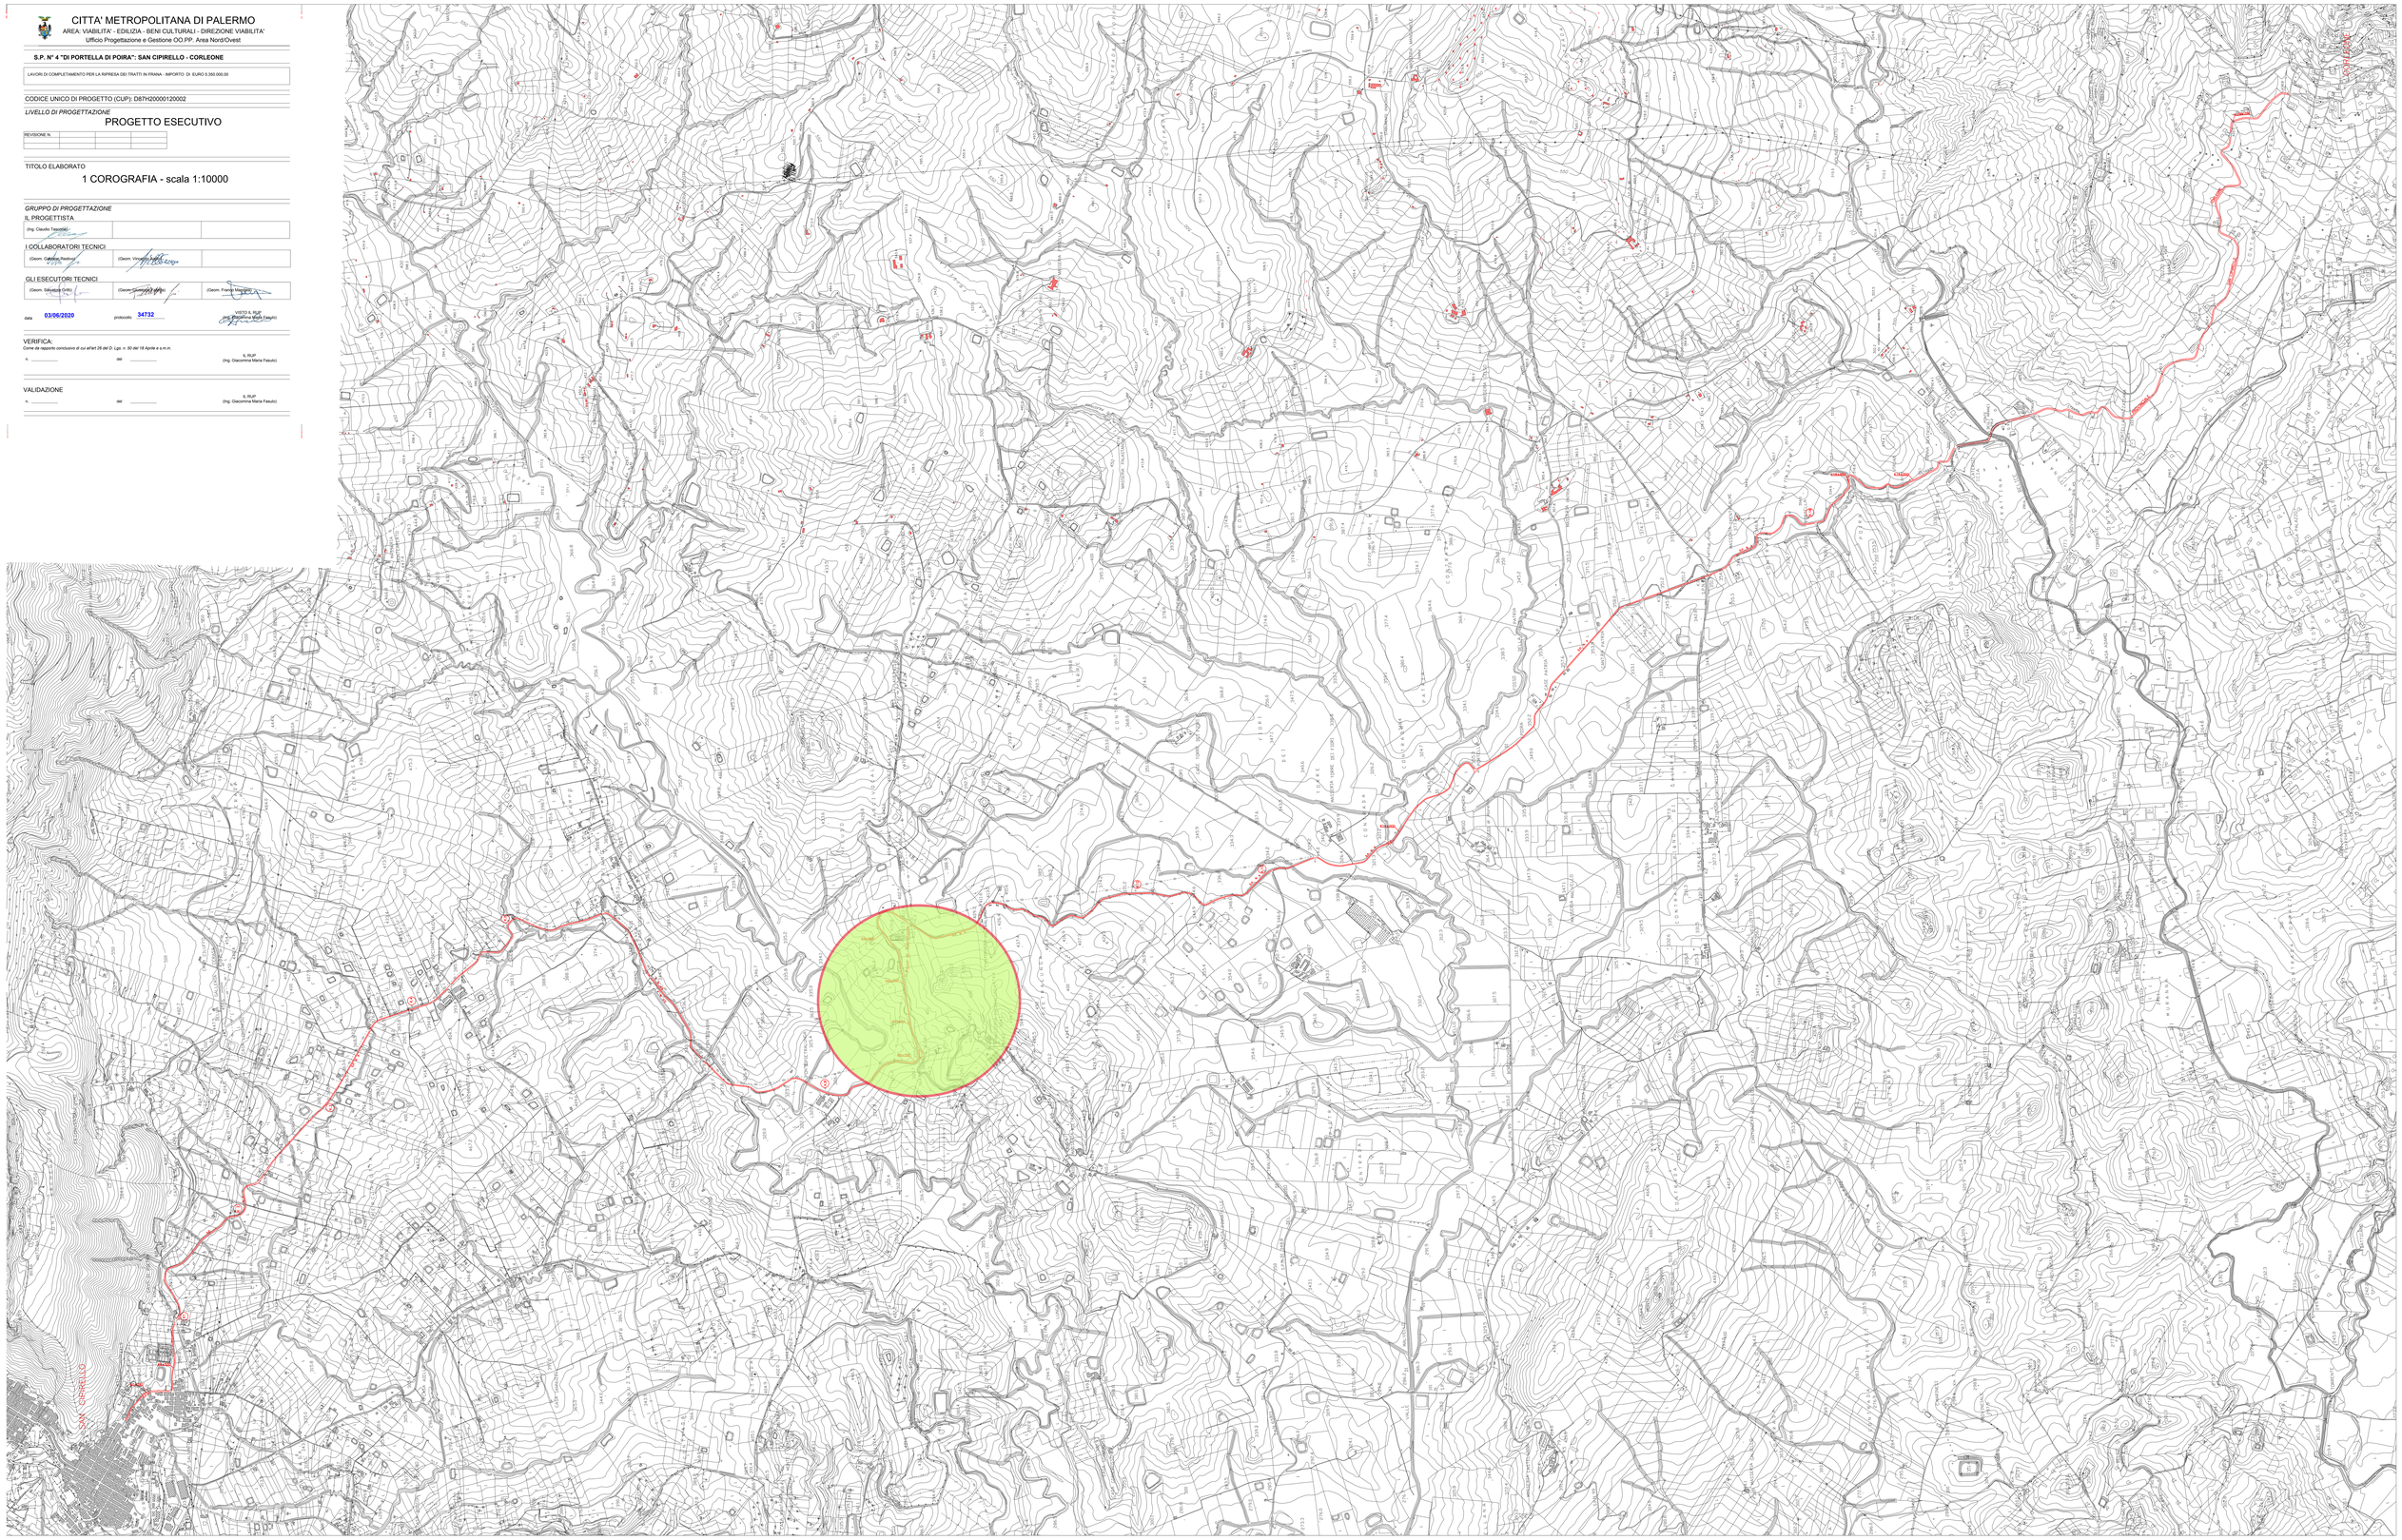
IL RUP
(Ing. Giacomina Maria Fasulo)