


COMUNE DI CASTELBUONO Contrada Piano Castagna






LOCALIZZAZIONE	Contrada Piano Castagna Comune di Castelbuono
DESTINAZIONE	
DISPONIBILITA'	Libero
CONSISTENZA CATASTALE	Mc 12292,00+mq 10085terreno pertinenziale
STATO MANUTENTIVO	Necessita manutenzione ordinaria e straordinaria
PIANO	T-1-2-3-4
DATI CATASTALI	D/2 fg. 41 p.lla 240
CLASSE ENERGETICA	n.d.
MIBACT (art.12 D.Lgs 42/2004 e ss.mm.ii.)	Non di interesse culturale
PREZZO BASE D'ASTA	€ 1.728.238,00

VISITE CON PRENOTAZIONE OBBLIGATORIA
Vedasi Avviso pubblico

Ubicazione
Contrada Piano Castagna nel Comune di Castelbuono (Pa)

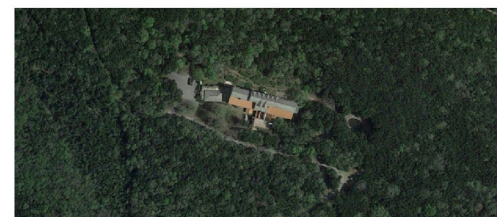


Precisazioni: si segnala che l'unità immobiliare potrebbe necessitare di regolarizzazioni urbanistico-catastali da effettuarsi a carico dell'aggiudicatario.

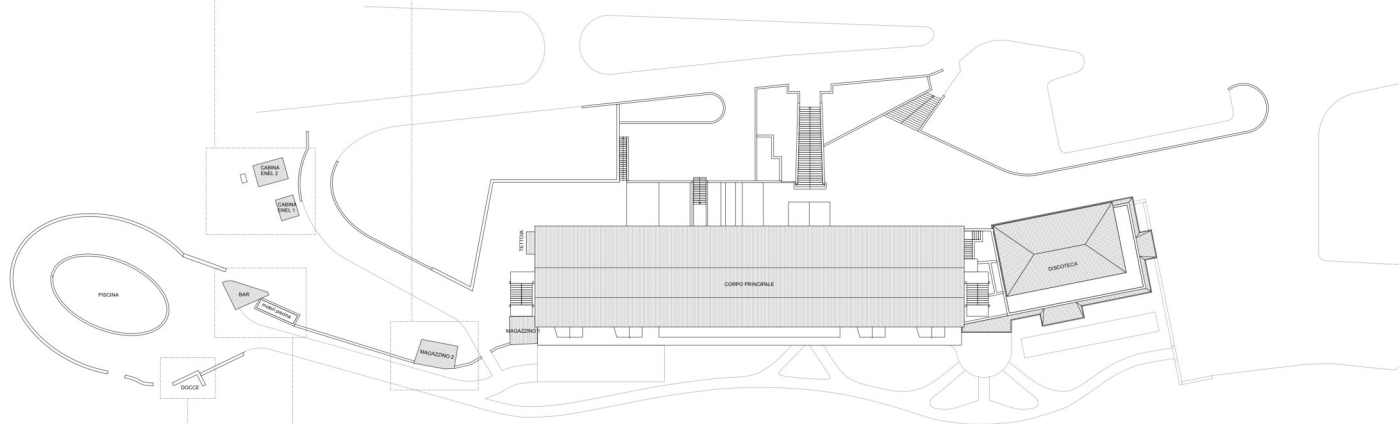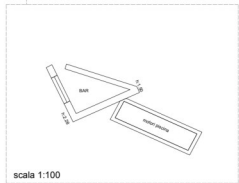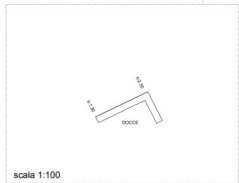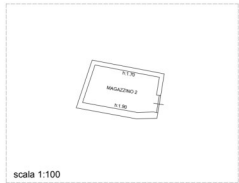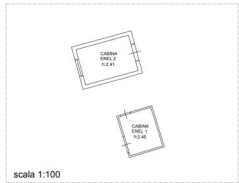


Oggetto: Ex Hotel Mucca Cortada Piano Castagna Castelluccio (PA)
TAV. 1: Planimetria generale Scala: 1:200
①

Riforma Ex Hotel Mucca - Cortada Piano Castagna - Castelluccio (PA)

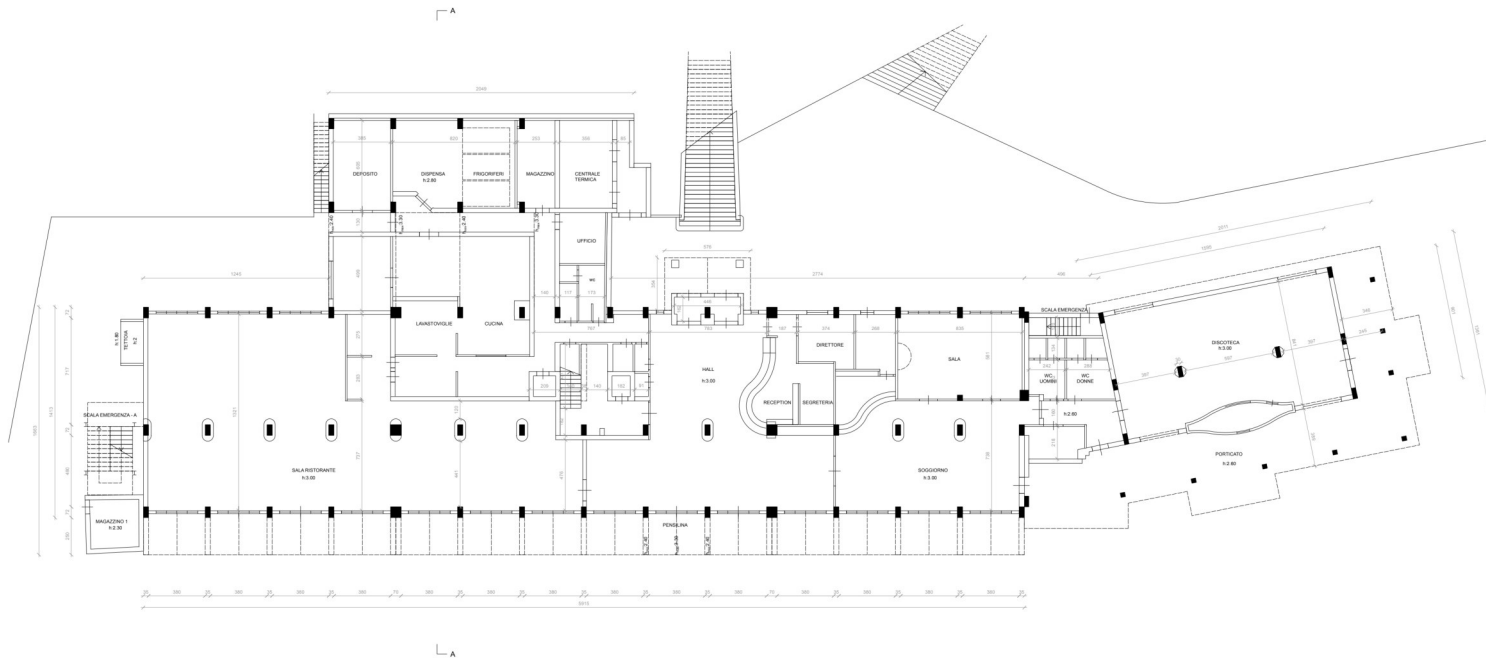


Oggetto: Ex Hotel Micoeca Contrada Piano Castagna Castelnuovo (PA)	Riferiti: Ex Hotel Micoeca - Contrada Piano Castagna - Castelnuovo (PA)
TAV. 2: Piano Terra Scala: 1:100	

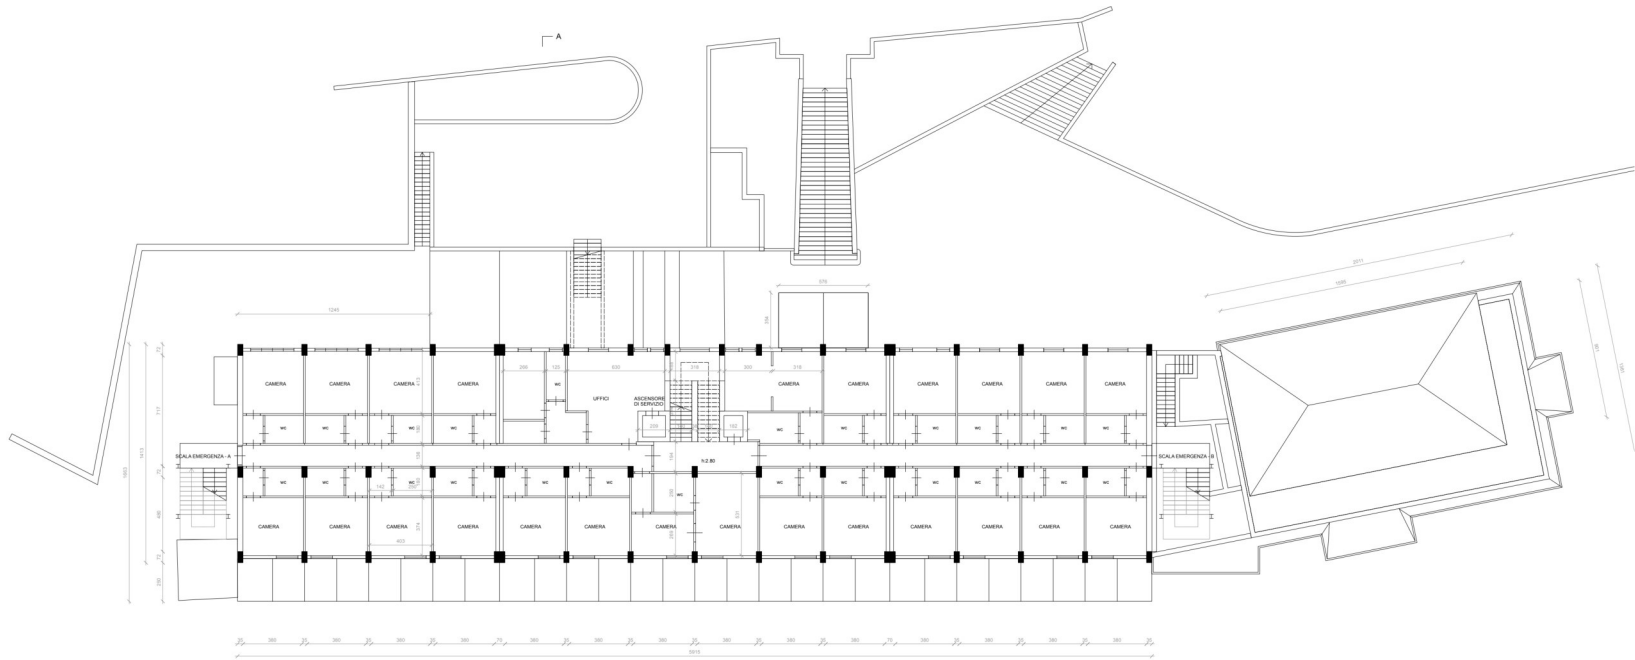


Oggetto:
 Ex Hotel MioCCA
 Contrada Piano Castagna
 Castibonero (PA)

TAV. 3:
 Primo Piano
 Scale
 1:100

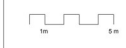

Milano Ex Hotel MioCCA - Contrada Piano Castagna - Castibonero (PA)

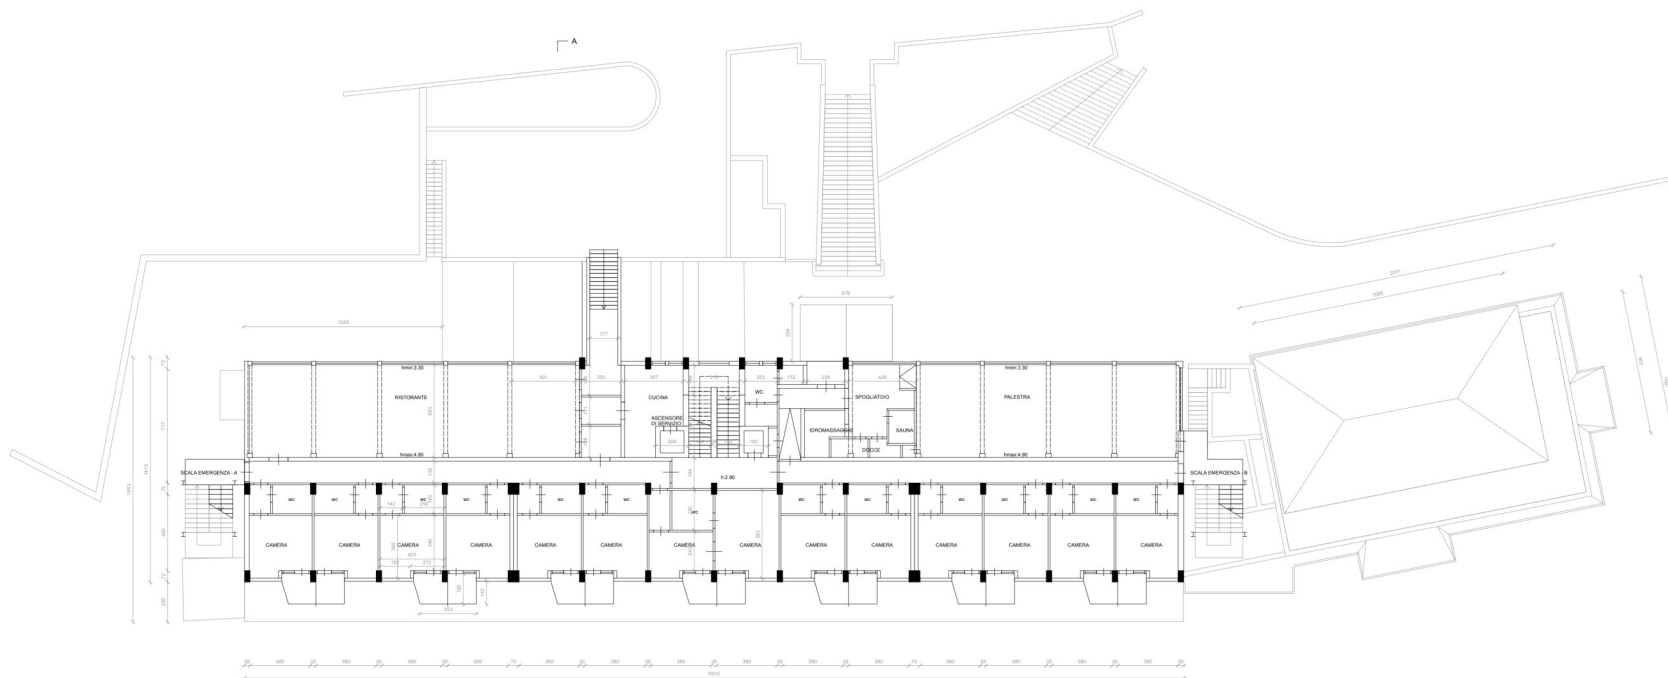

<p> Oggetto: Ex Hotel Mibocca Contrada Fieno Castagna Castelbuono (PA) </p>	<p style="writing-mode: vertical-rl; transform: rotate(180deg);"> Rilievo Ex Hotel Mibocca - Contrada Fieno Castagna - Castelbuono (PA) </p>
<p> TAV. 4: Secondo Piano Scala: 1:100 </p>	
<p> </p>	



