


COMUNE DI SAN GIUSEPPE JATO  
Foglio 5 Sviluppo Scala 1:41.000

\* PARTICELLE AZIENDALI

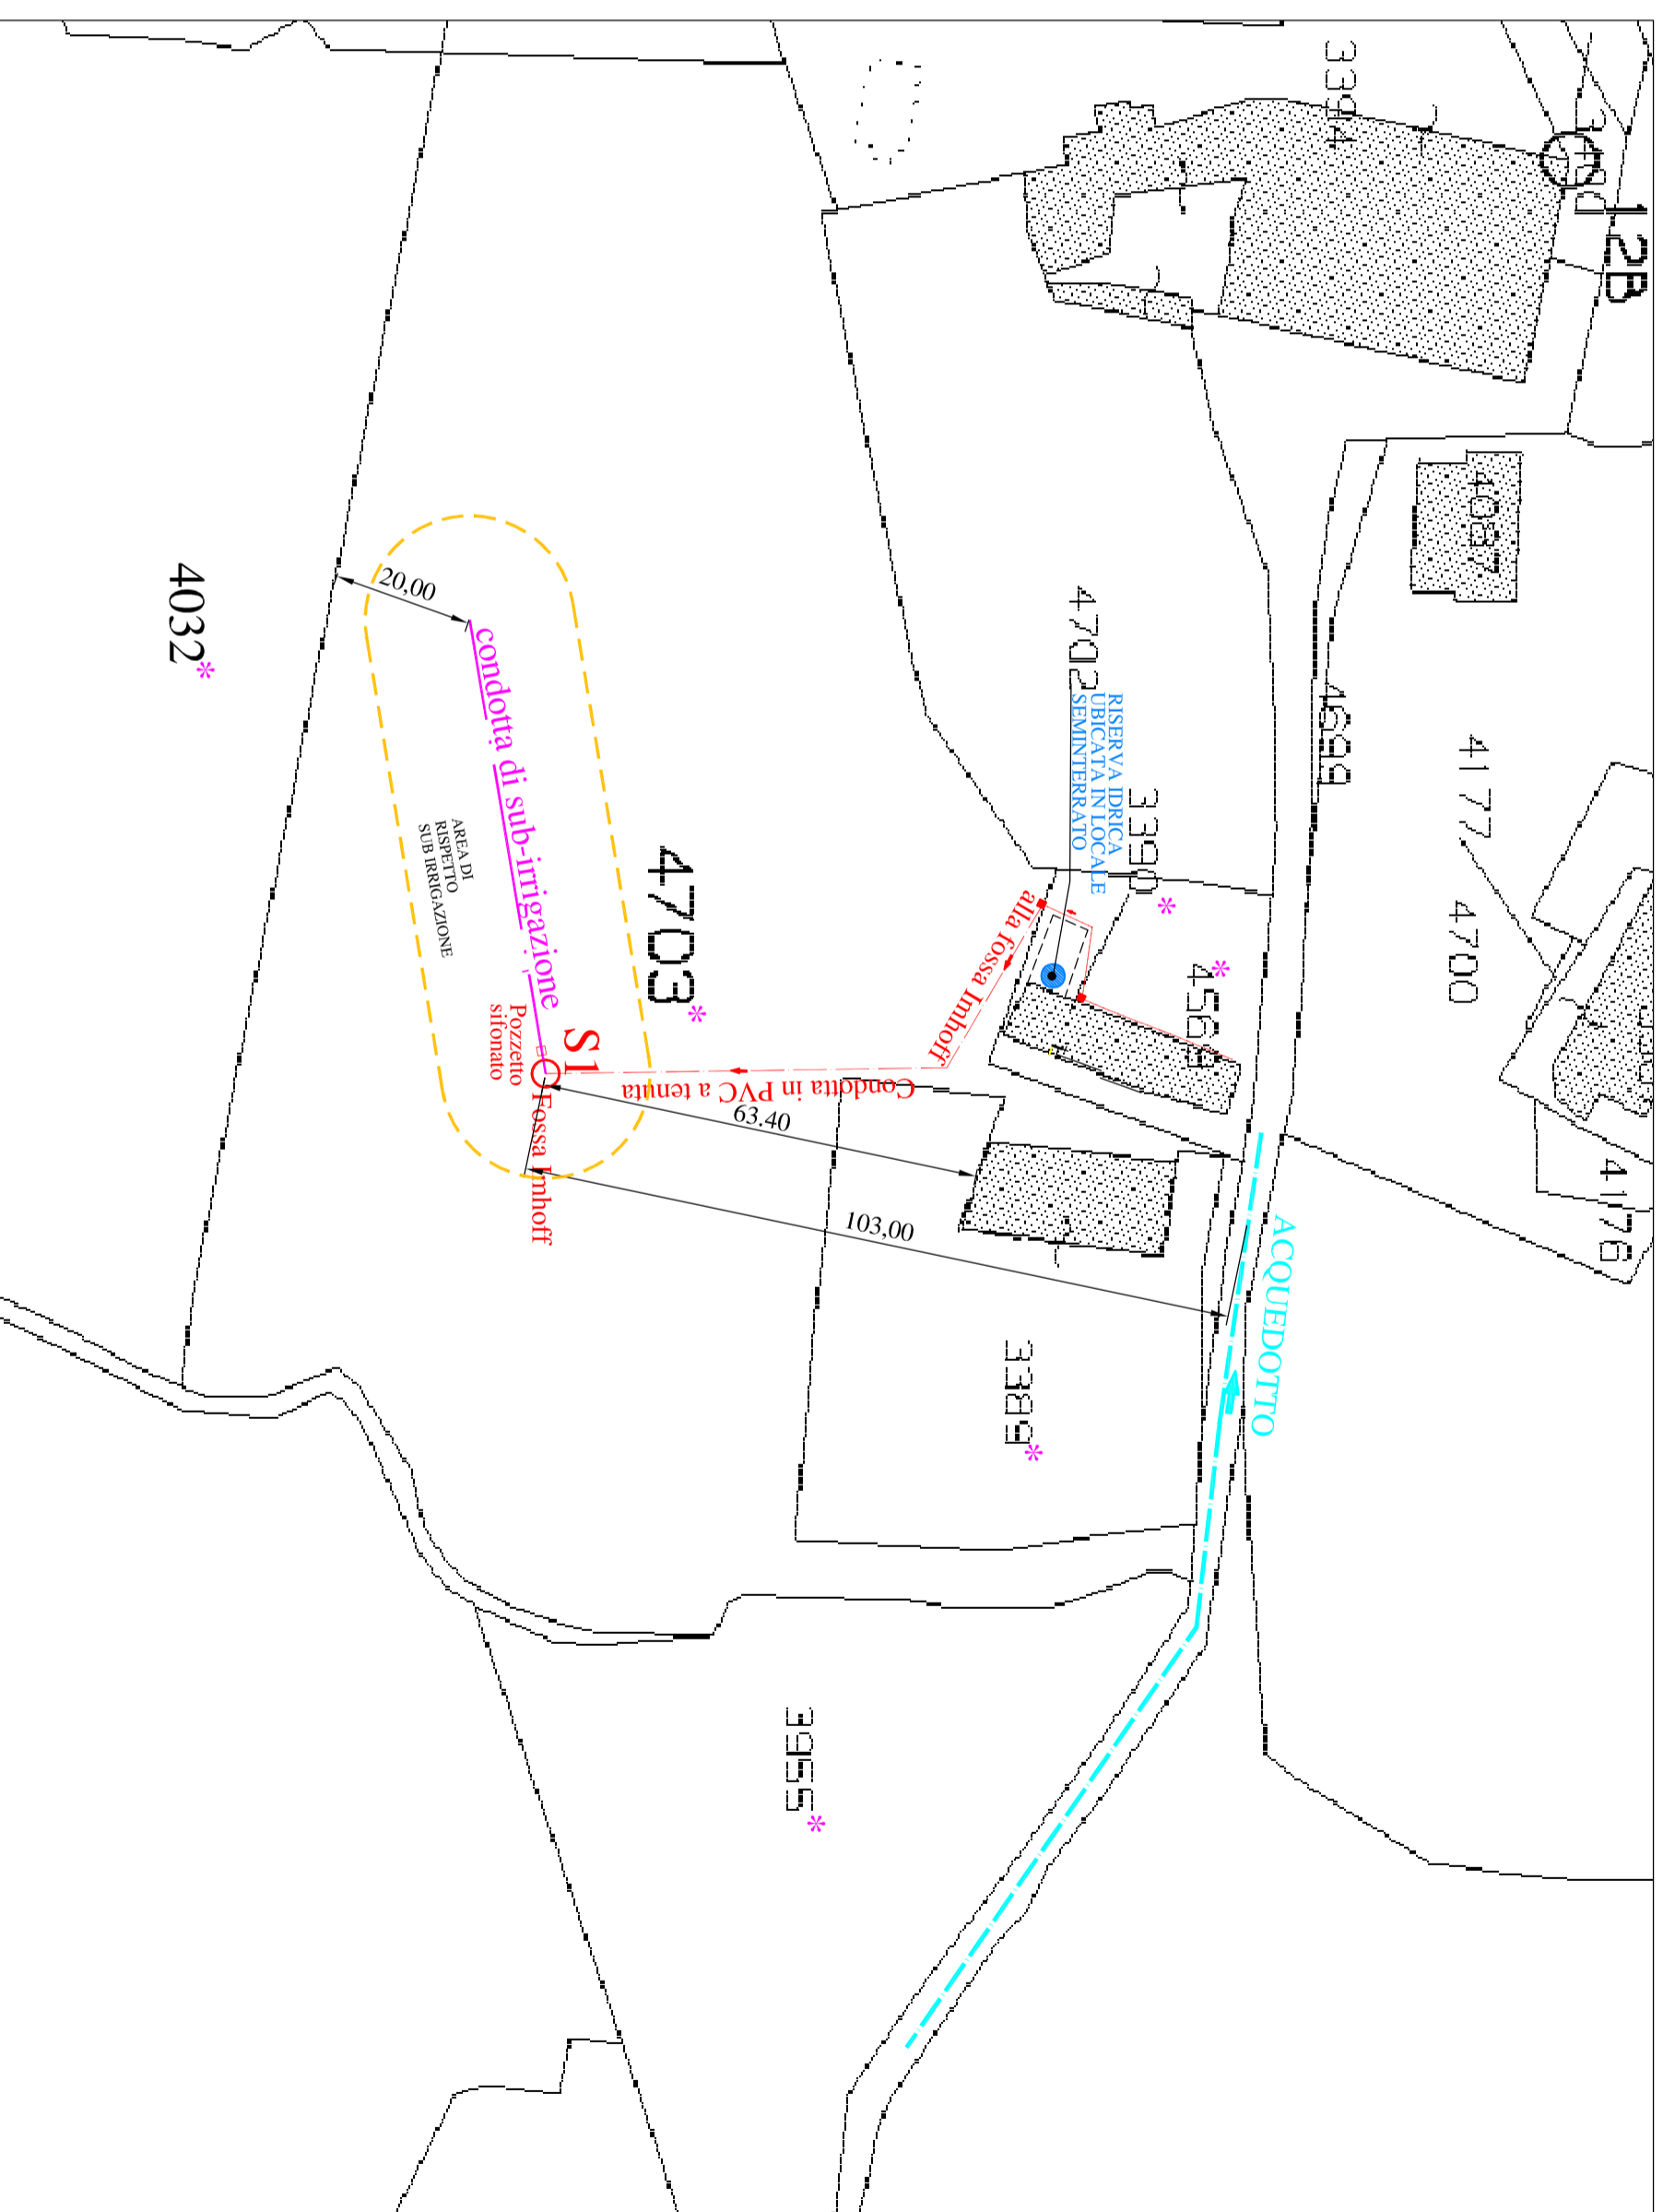

COMUNE DI SAN GIUSEPPE JATO

C/DA CHIUSA

Richiesta Autorizzazione Unica Ambientale per un centro Agrituristico  
sito in San Giuseppe Jato contrada Chiusa Foglio 5 particella 3390 sub 6

ALLEGATI

- RELAZIONE TECNICA
- COROGRAFIA
- PLANIMETRIA CATASTALE
- PLANIMETRIA GENERALE
- ELABORATO GRAFICO SCARICO

DITTA

SAVONA EMANUELE

IL TECNICO