
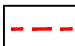
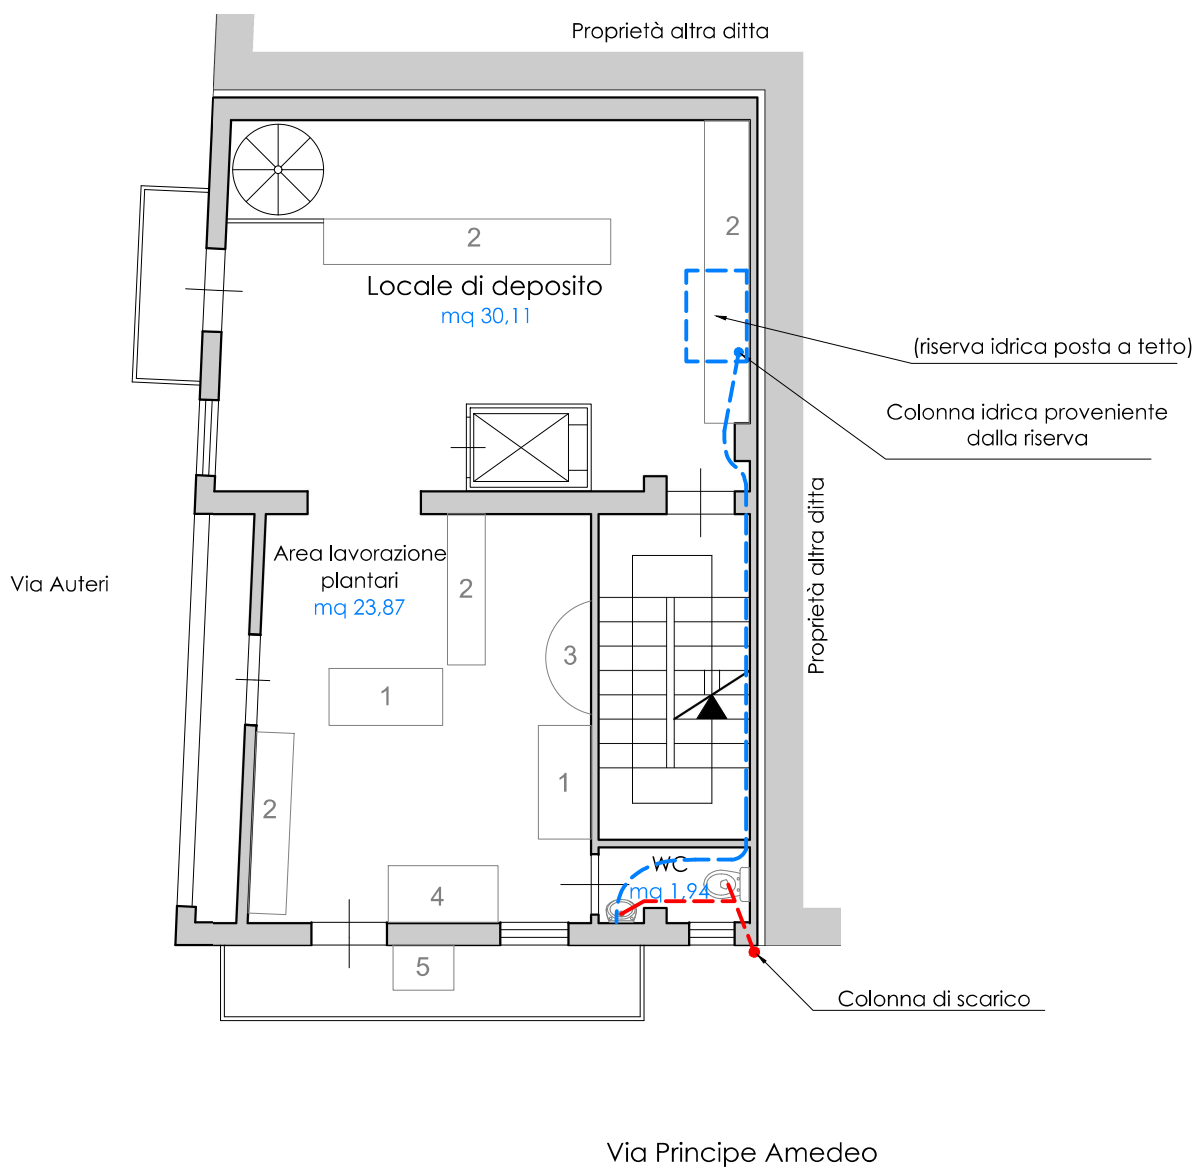
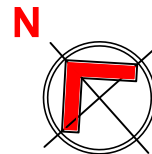


PIANO TERRA
SCALA 1:100

LEGENDA


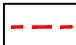
-  Tracciato idropotabile
-  Tracciato scarico acque reflue

- 1. Sedute indipendenti
- 2. Espositori
- 3. Banco cassa



PIANO PRIMO
SCALA 1:100

LEGENDA

-  Tracciato idropotabile
-  Tracciato scarico acque reflue

- 1. Banco lavoro
- 2. Scaffalature / Cassettiere
- 3. Vacuum
- 4. Banco lavoro
- 5. Compressore