


ESTRATTO DI MAPPA CON UBICAZIONE DEL FABBRICATO
E DEI RELATIVI IMPIANTI PER LA DISPERSIONE
DELLE ACQUE REFLUE ASSIMILABILE A DOMESTICHE
(Foglio n. 44 particelle di terreno n. 101 e 234, 232 fabbricato)
(SCALA 1 : 500)

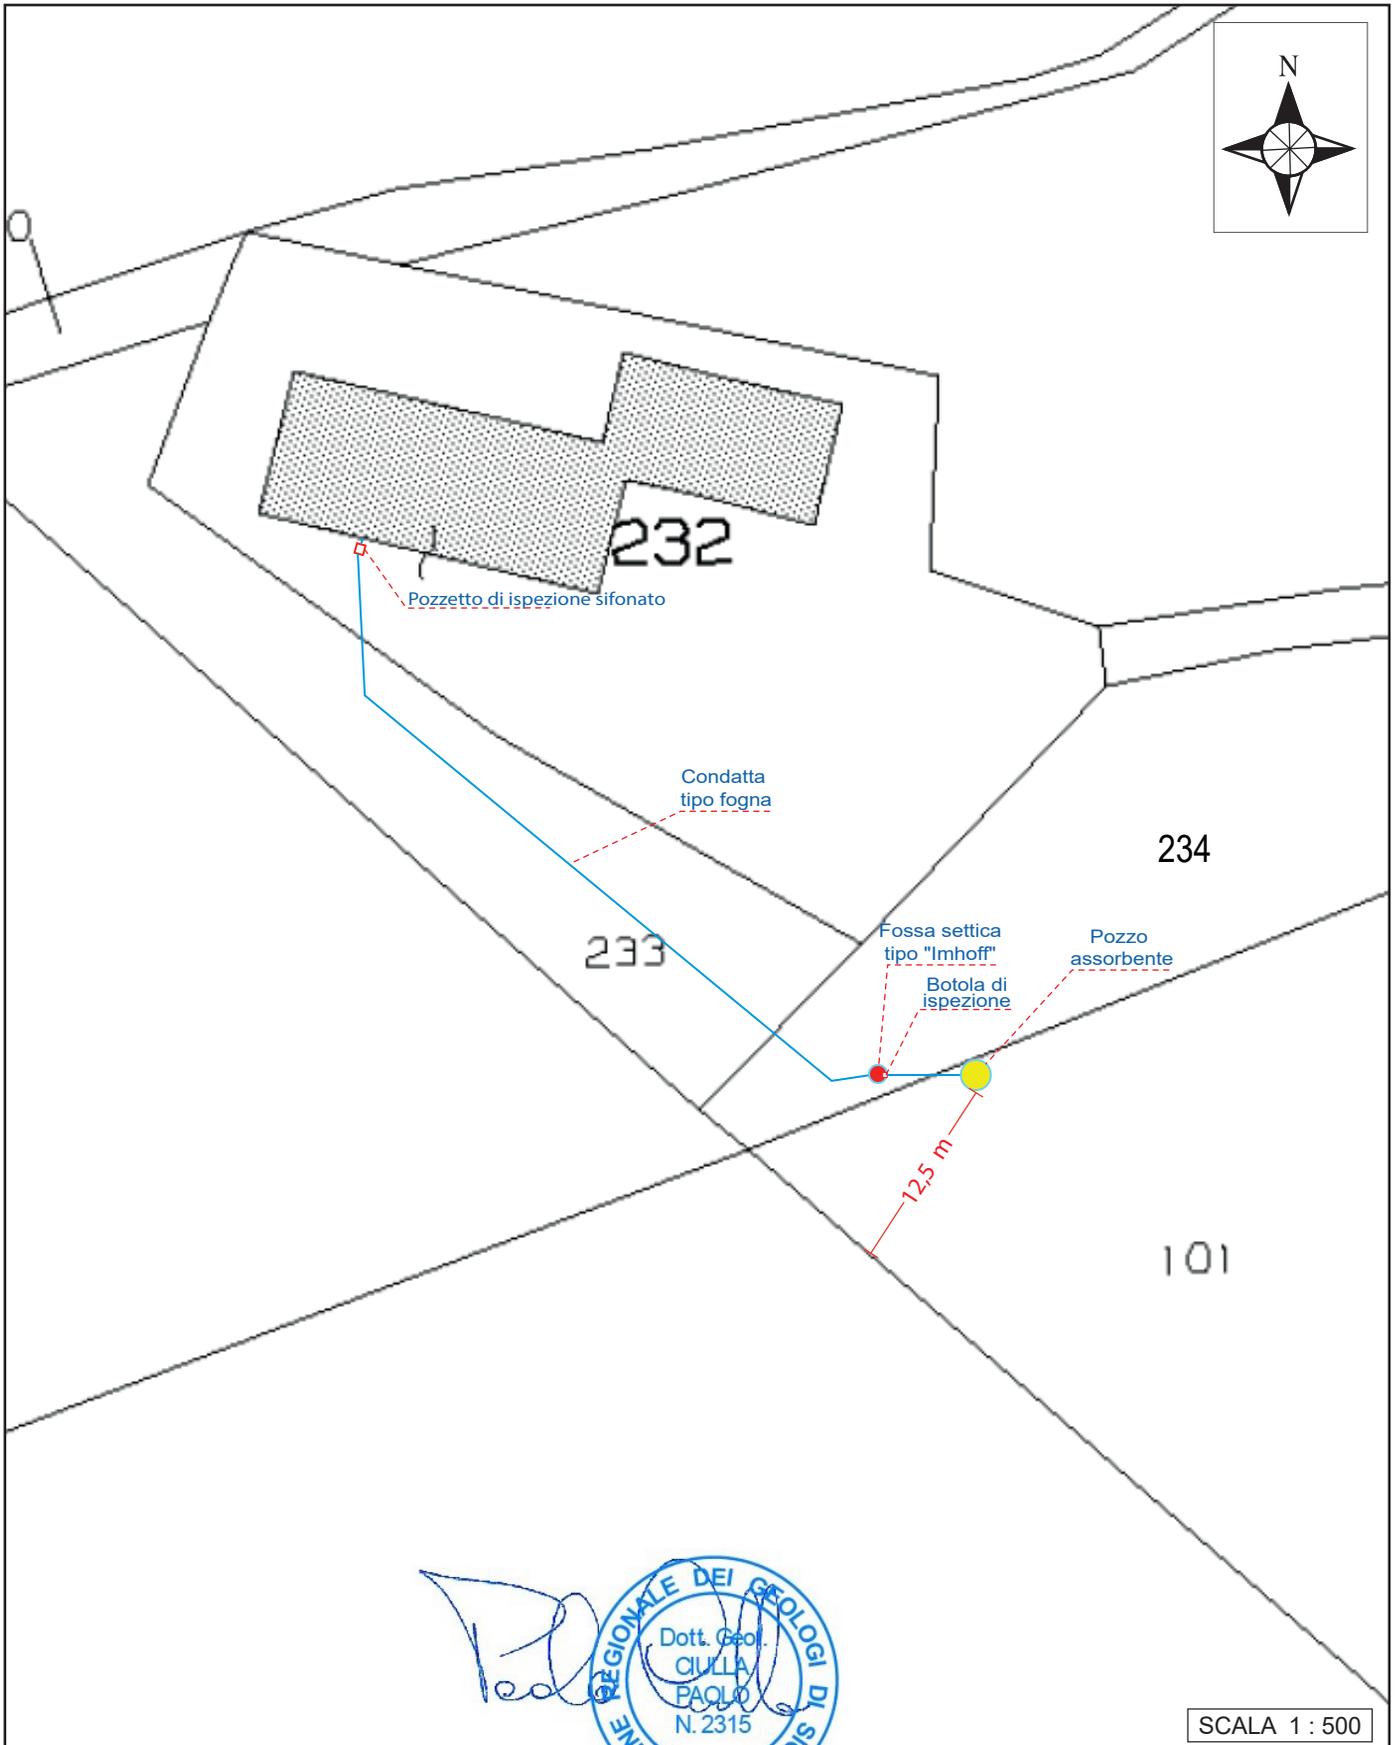

Paolo Ciulla
ORDINE REGIONALE DEI GEOLOGI DI SICILIA
Dott. Geol.
CIULLA
PAOLO
N. 2315

SCALA 1 : 500