

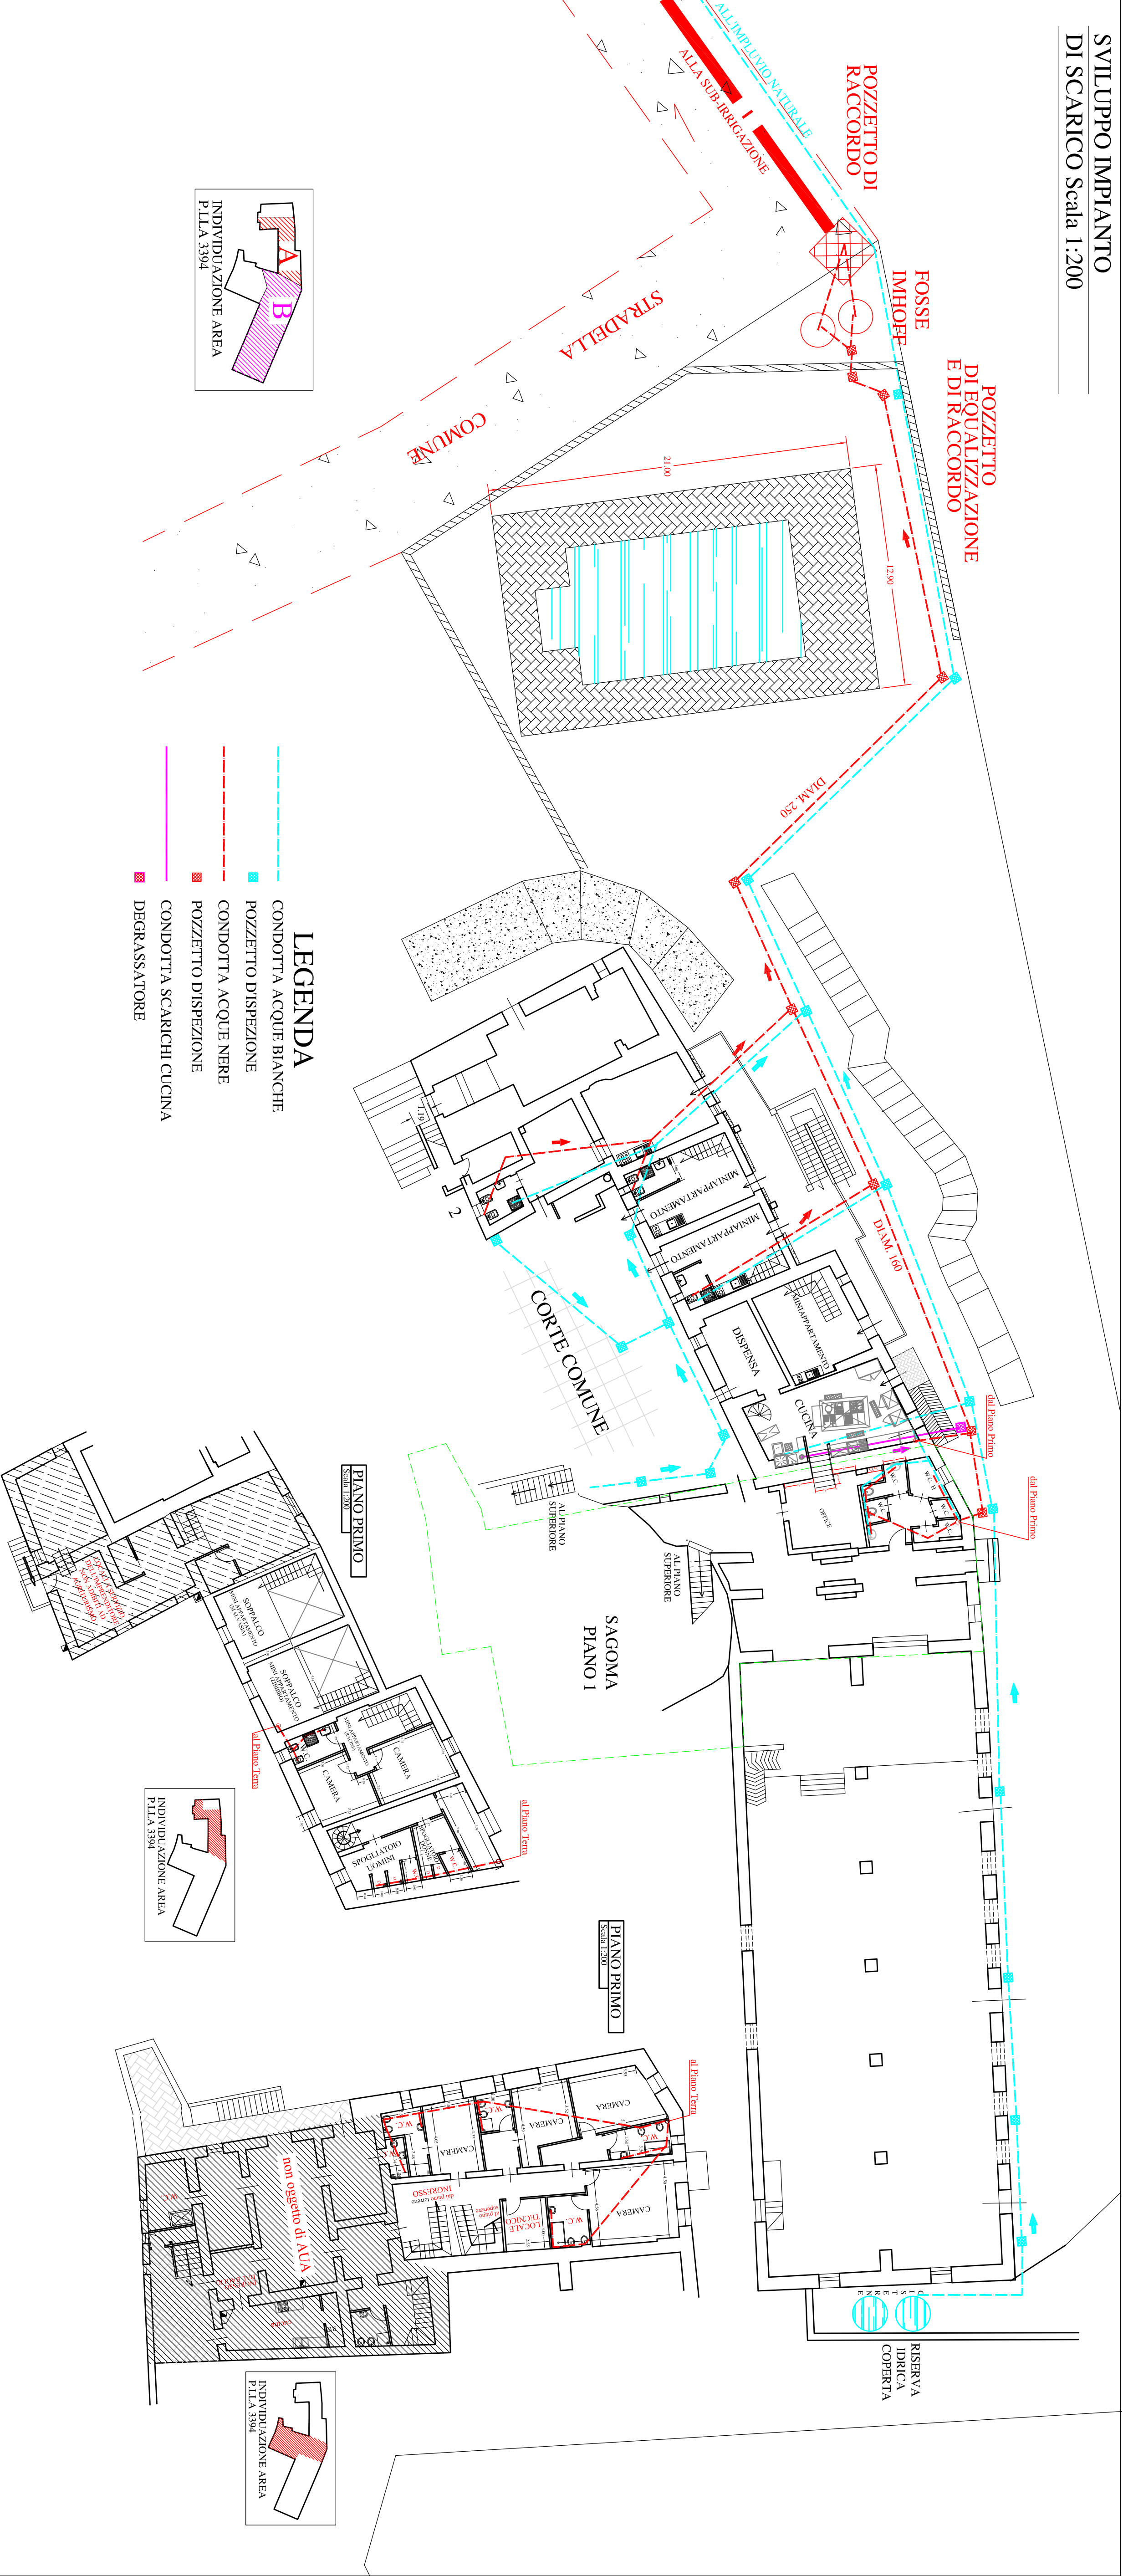
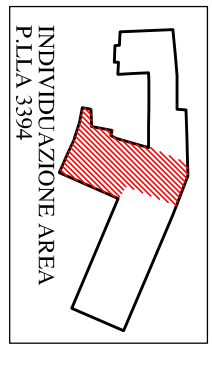


**SVILUPPO IMPIANTO
DI SCARICO Scala 1:200**

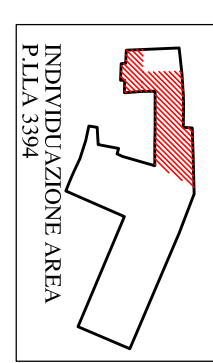

- LEGENDA**
- CONDOTTA ACQUE BIANCHE
 - POZZETTO DISPEZIONE
 - CONDOTTA ACQUE NERE
 - POZZETTO DISPEZIONE
 - CONDOTTA SCARICHI CUCINA
 - DEGRASSATORE

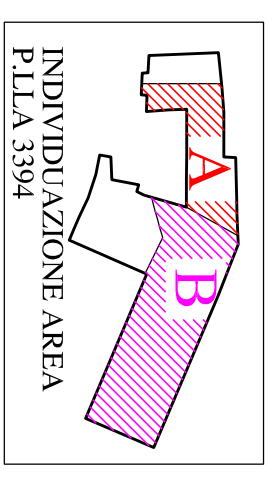

RISERVA
IDRICA
COPERTA

non oggetto di AUA

SAGOMA
PIANO I

CORTE COMUNE

PIANO PRIMO
Scala 1:200

PIANO PRIMO
Scala 1:200

PIANO PRIMO
Scala 1:200

POZZETTO
DI EGUALIZZAZIONE
E DI RACCORDO

POZZETTO DI
RACCORDO

FOSSE
IMHOEF

ALL'IMPIUVIO NATURALE
ALLA SUB-IRRIGAZIONE

STRADELLA

COMUNE

2100

DIAM. 250

DIAM. 100

AL PIANO SUPERIORE

AL PIANO SUPERIORE

al Piano Terra

al Piano Terra

al Piano Terra

al Piano Terra

al Piano Terra

al Piano Terra

al Piano Terra