


PLANIMETRIA GENERALE DELL'AREA
CON UBICAZIONE DEGLI IMPIANTI
(Scala 1 : 500)

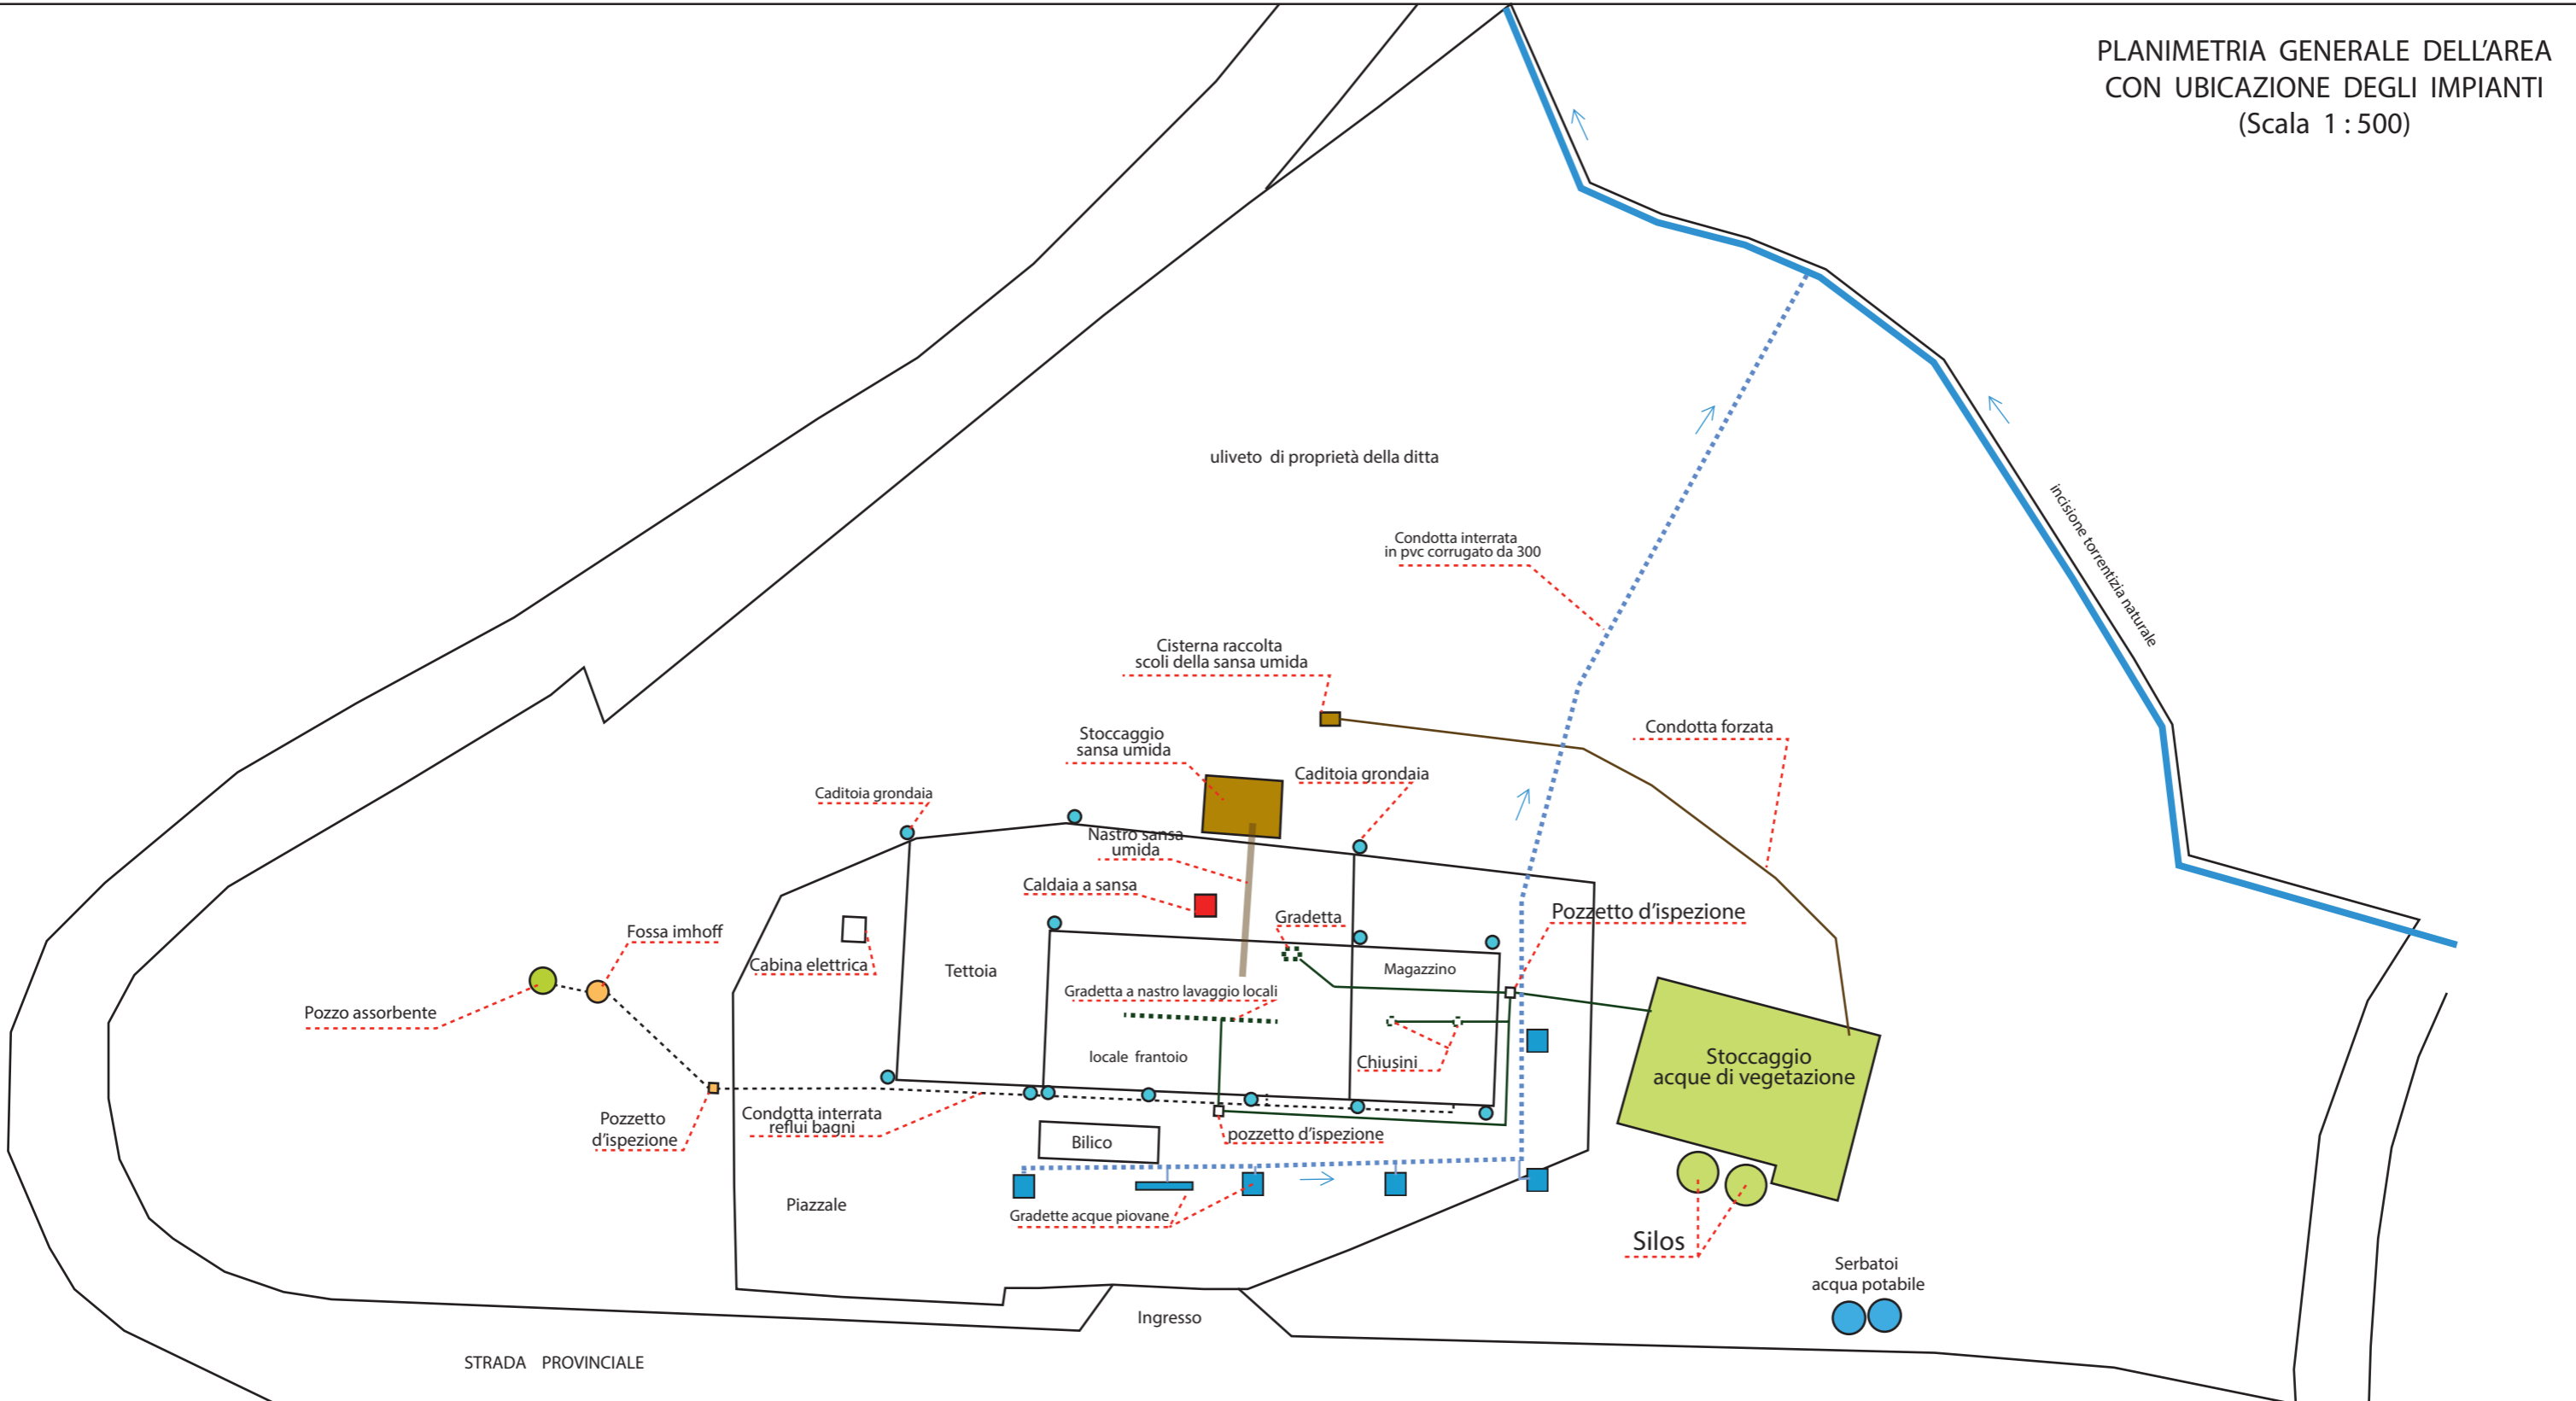

STRADA PROVINCIALE

ORDINE REGIONALE DEI GEOLGICI DI SICILIA
Dott. Geol. CIULLA PAOLO N. 2315