


PIANO TERRA - H= mt 7,00

ELABORATO IN SCALA 1:130

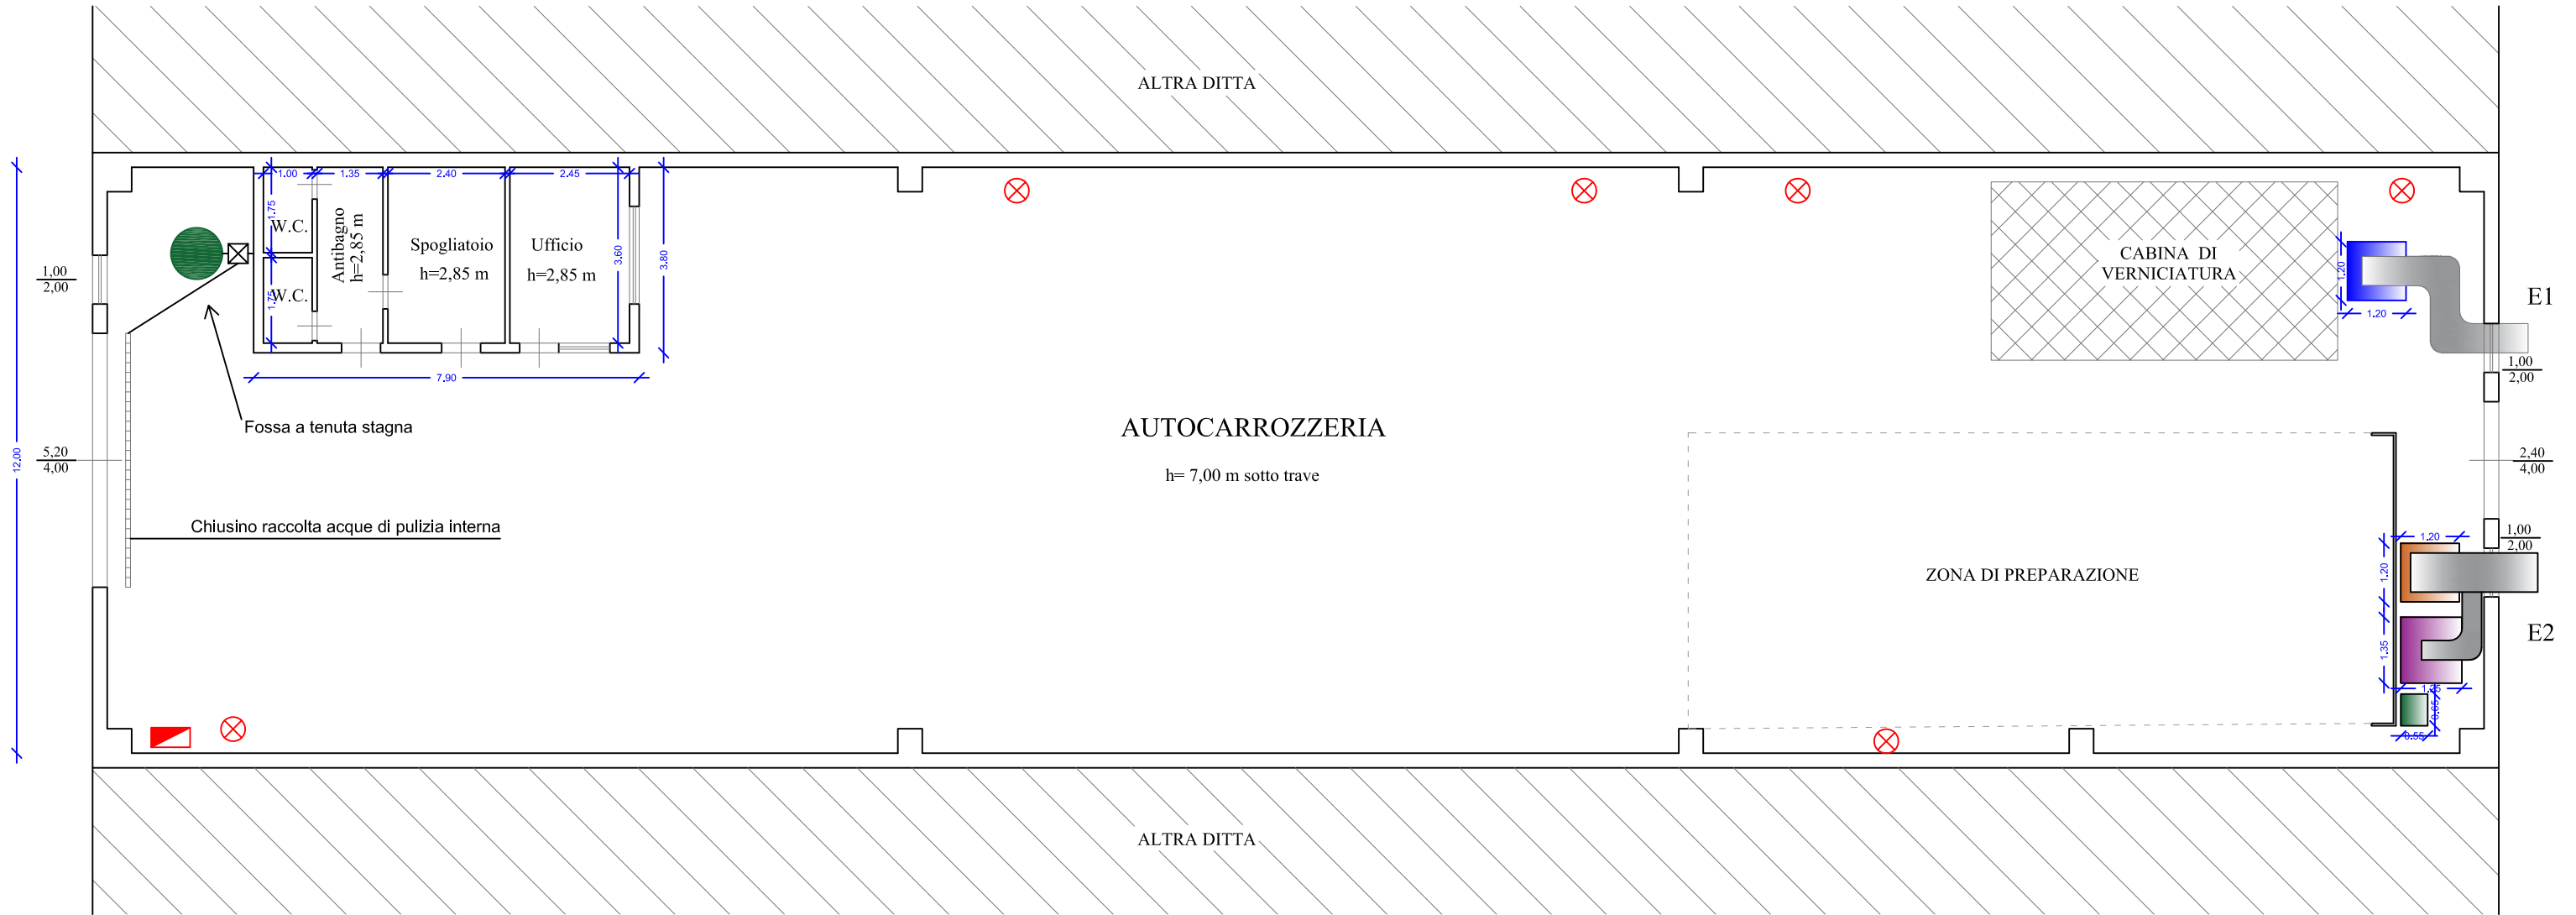

QUADRO ELETTRICO GENERALE

BLOCCO PRESE TRIFASE

DEPURATORE FORNO - 1,20x1,20x2,35 mt

E1 = 37°58' 06" N - 13°47'47" E

DEPURATORE FORNO - 1,20x1,20x2,60 mt

E2 = 37°58' 05" N - 13°47'47" E

DEPURATORE FORNO - 1,35x1,25x2,30 mt

COMPRESSORE DA 300 lt + MOTORE ED
ESSICCATORE 55x65 cm

