
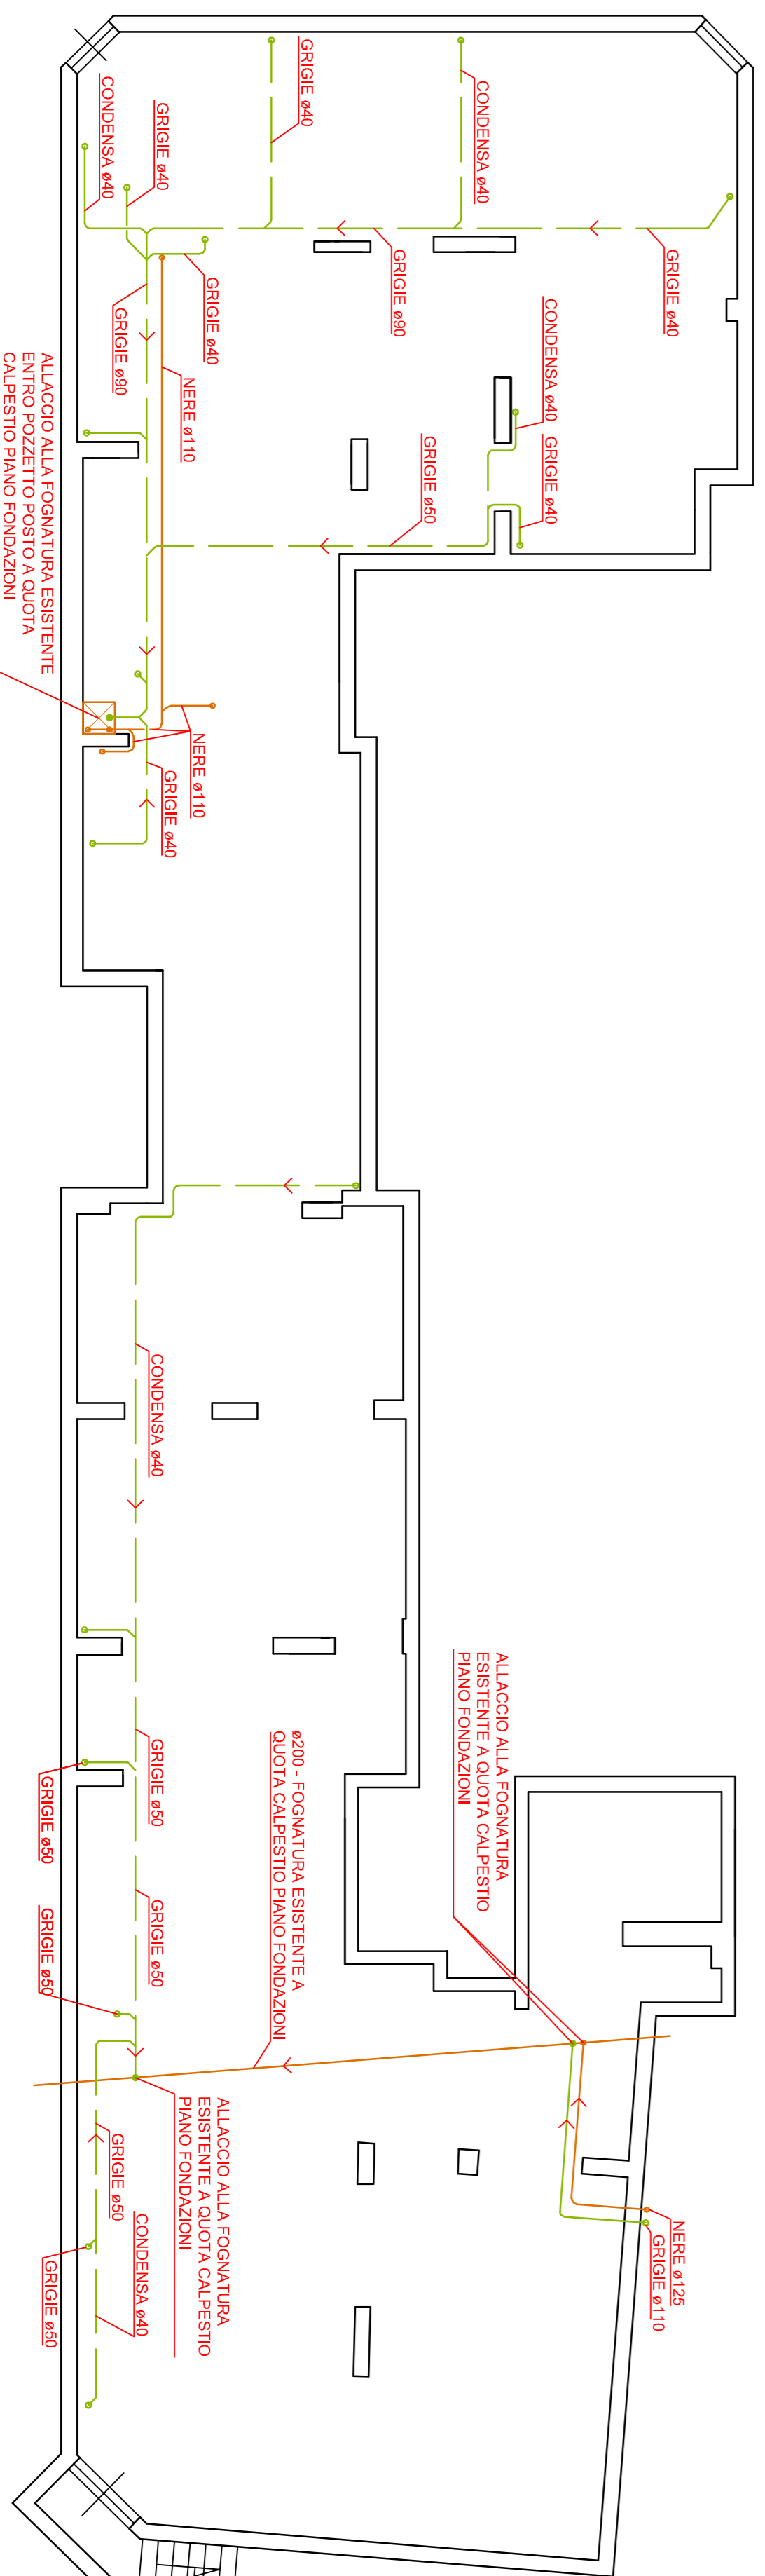


# Polispécialistico Chirone

Via Giuseppe Alessi 79 - 90143 Palermo

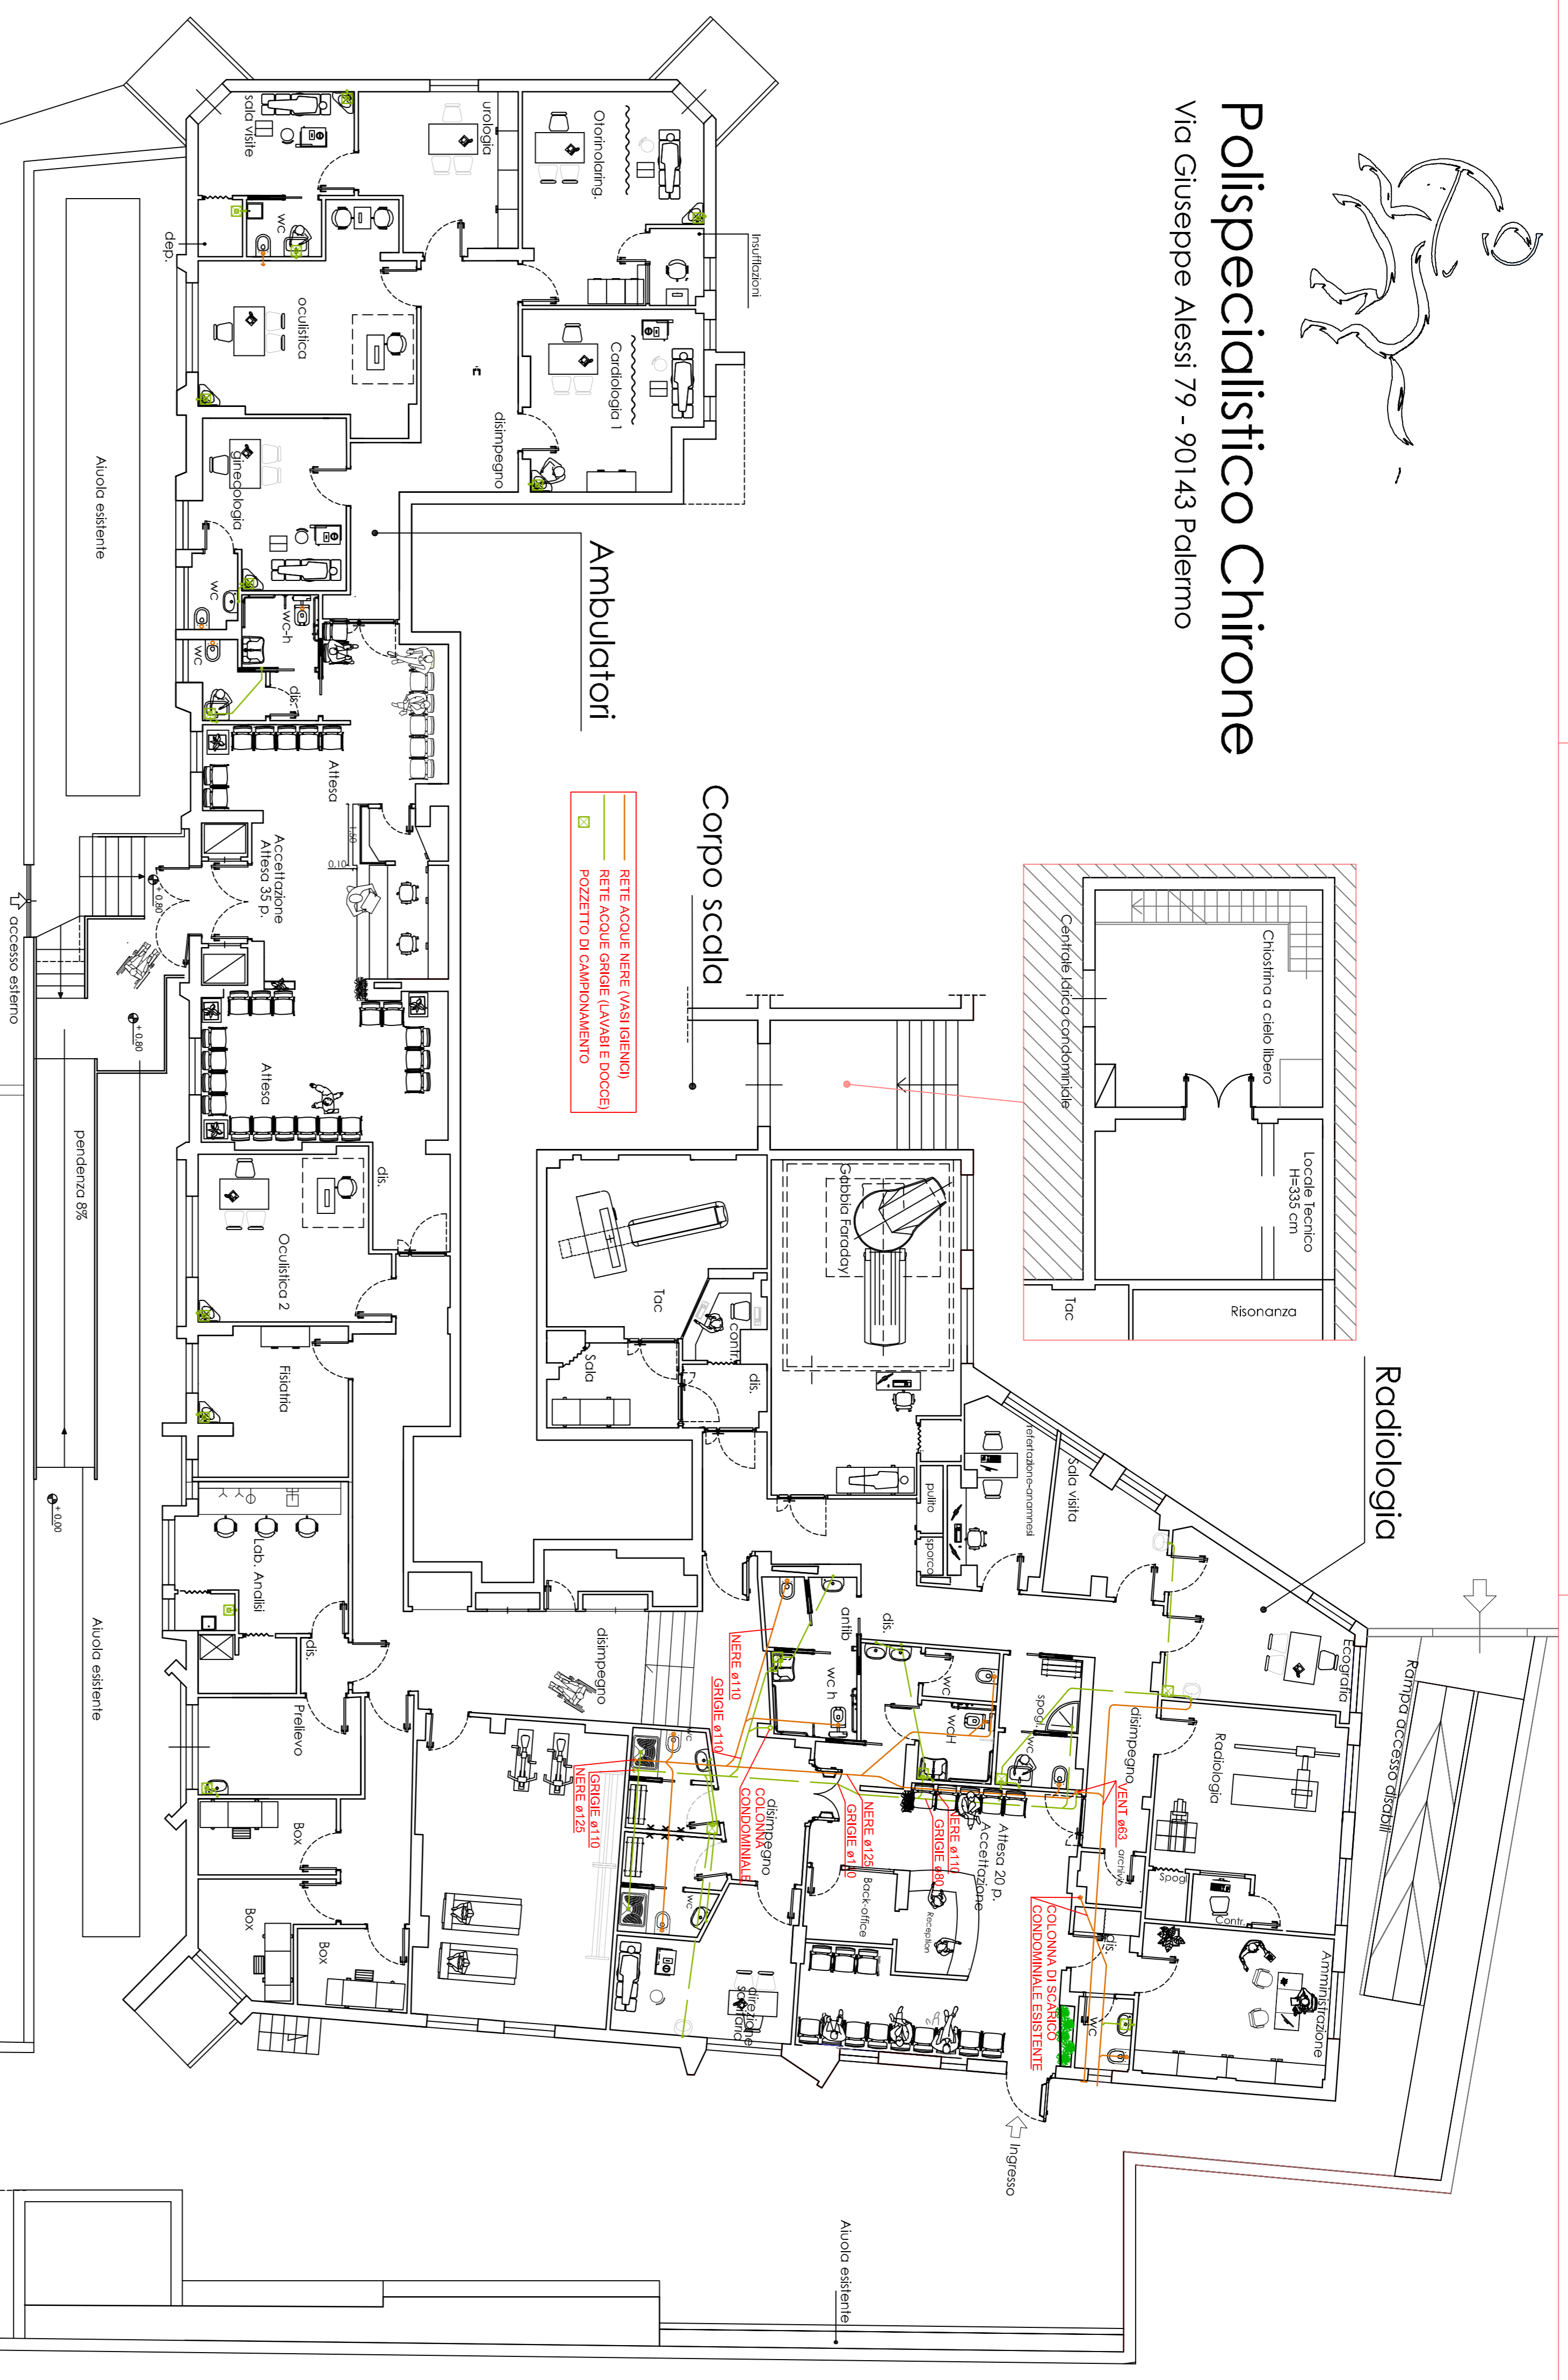

PIANTA DELLE FONDAZIONI

## Comune di Palermo

Progetto di opere di manutenzione straordinaria  
(Art. 6, co. 3, del DPR 380/01 come recepito con modifiche dalla L.R. 16/16)  
su immobile non residenziale sito in Palermo nella Via Giuseppe Alessi n. 79 Piano Terra  
indicato al C.F. del Comune di Palermo al foglio 34, p.la 948 sub. finalizzato alla  
**Realizzazione di un Poliambulatorio Polispécialistico,  
Riabilitazione e Diagnostica per Immagini**

### PROGETTO IMPIANTI TECNOLOGICI

Il Progettista e Direttore dei Lavori  
Impianti Elettrici e Speciali:  
**P. I. Alberto Barone**

Il Progettista e Direttore dei Lavori  
Impianti Meccanici:  
**ing. Fabrizio Anzaldi**



Il Committente:  
**Chirone Servizi s.r.l.**  
(Amm. Unico Dott.ssa Girolama Favata)

#### ELENCO ELABORATI:

- IE R.1 - RELAZIONE TECNICA IMPIANTI ELETTRICI ED ASSIMILABILI
- IE R.2 - CALCOLI ELETTRICI
- IE 1.1 - SCHEMI ELETTRICI
- IE 2.1 - PLANIMETRIA IMPIANTO DI ILLUMINAZIONE
- IE 2.2 - PLANIMETRIA IMPIANTO F.M. E SPECIALI
- IE 2.3 - PLANIMETRIA IMPIANTO EQUIPOTENZIALE
- IE 2.4 - PLANIMETRIA IMPIANTI RIVELAZIONE / SEGNALEZIONE INCENDI E AUDIO EVAC
- IM R - RELAZIONE TECNICA IMPIANTI MECCANICI
- IM 1.1 - IMPIANTO DI CONDIZIONAMENTO - PLANIMETRIA IMPIANTO AERALLICO
- IM 1.2 - IMPIANTO DI CONDIZIONAMENTO - PLANIMETRIA CONDIZIONATORI SPLIT E U.T.A.
- IM 2.1 - IMPIANTO IDRICO SANITARIO - PLANIMETRIA IMPIANTO IDRICO
- IM 2.2 - IMPIANTO IDRICO SANITARIO - PLANIMETRIA RETI DI SCARICO
- IEM C1 - ELENCO NUOVI PREZZI
- IEM C2 - COMPILTO METRICO ESTIMATIVO
- IEM C3 - QUADRO DI RAFFRONTO

Elaborato: Titolo Elaborato:

# IM 2.2

## IMPIANTO IDRICO SANITARIO: PLANIMETRIA RETI DI SCARICO

Data: Aprile 2020

Aggorn.: Ottobre 2020

Scala: 1 : 100