



PROVINCIA REGIONALE DI PALERMO

Direzione: Manutenzione ed Edilizia Scolastica I

LAVORI DI COMPLETAMENTO DELLA
SISTEMAZIONE ESTERNA E REVISIONE DELLA
COPERTURA DEL LICEO CLASSICO "G. GARIBALDI"

MANOVA PER LA REALIZZAZIONE DEL PON-FESR "AMBIENTE E TERRITORIO" OBIETTIVO C*

PROGETTO ESECUTIVO



C1 Elaborati grafici - Progetto

I PROGETTISTI

(Ing. Francesco Aiello)

(Arch. Giuseppe Milano)



COLLABORATORE TECNICO

(Geom. Benedetto Valerio)

IL R.P.

(Dott.ssa Rosalia Gattino)

LICEO CLASSICO GARIBALDI PIANO TERRA - PROGETTO - scala 1:100

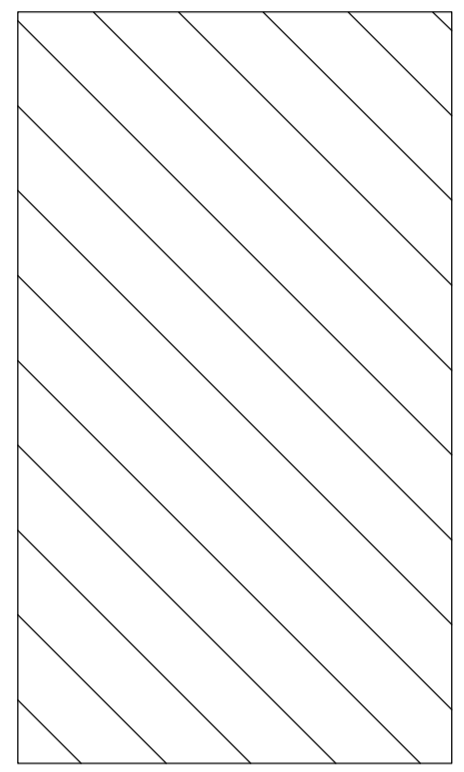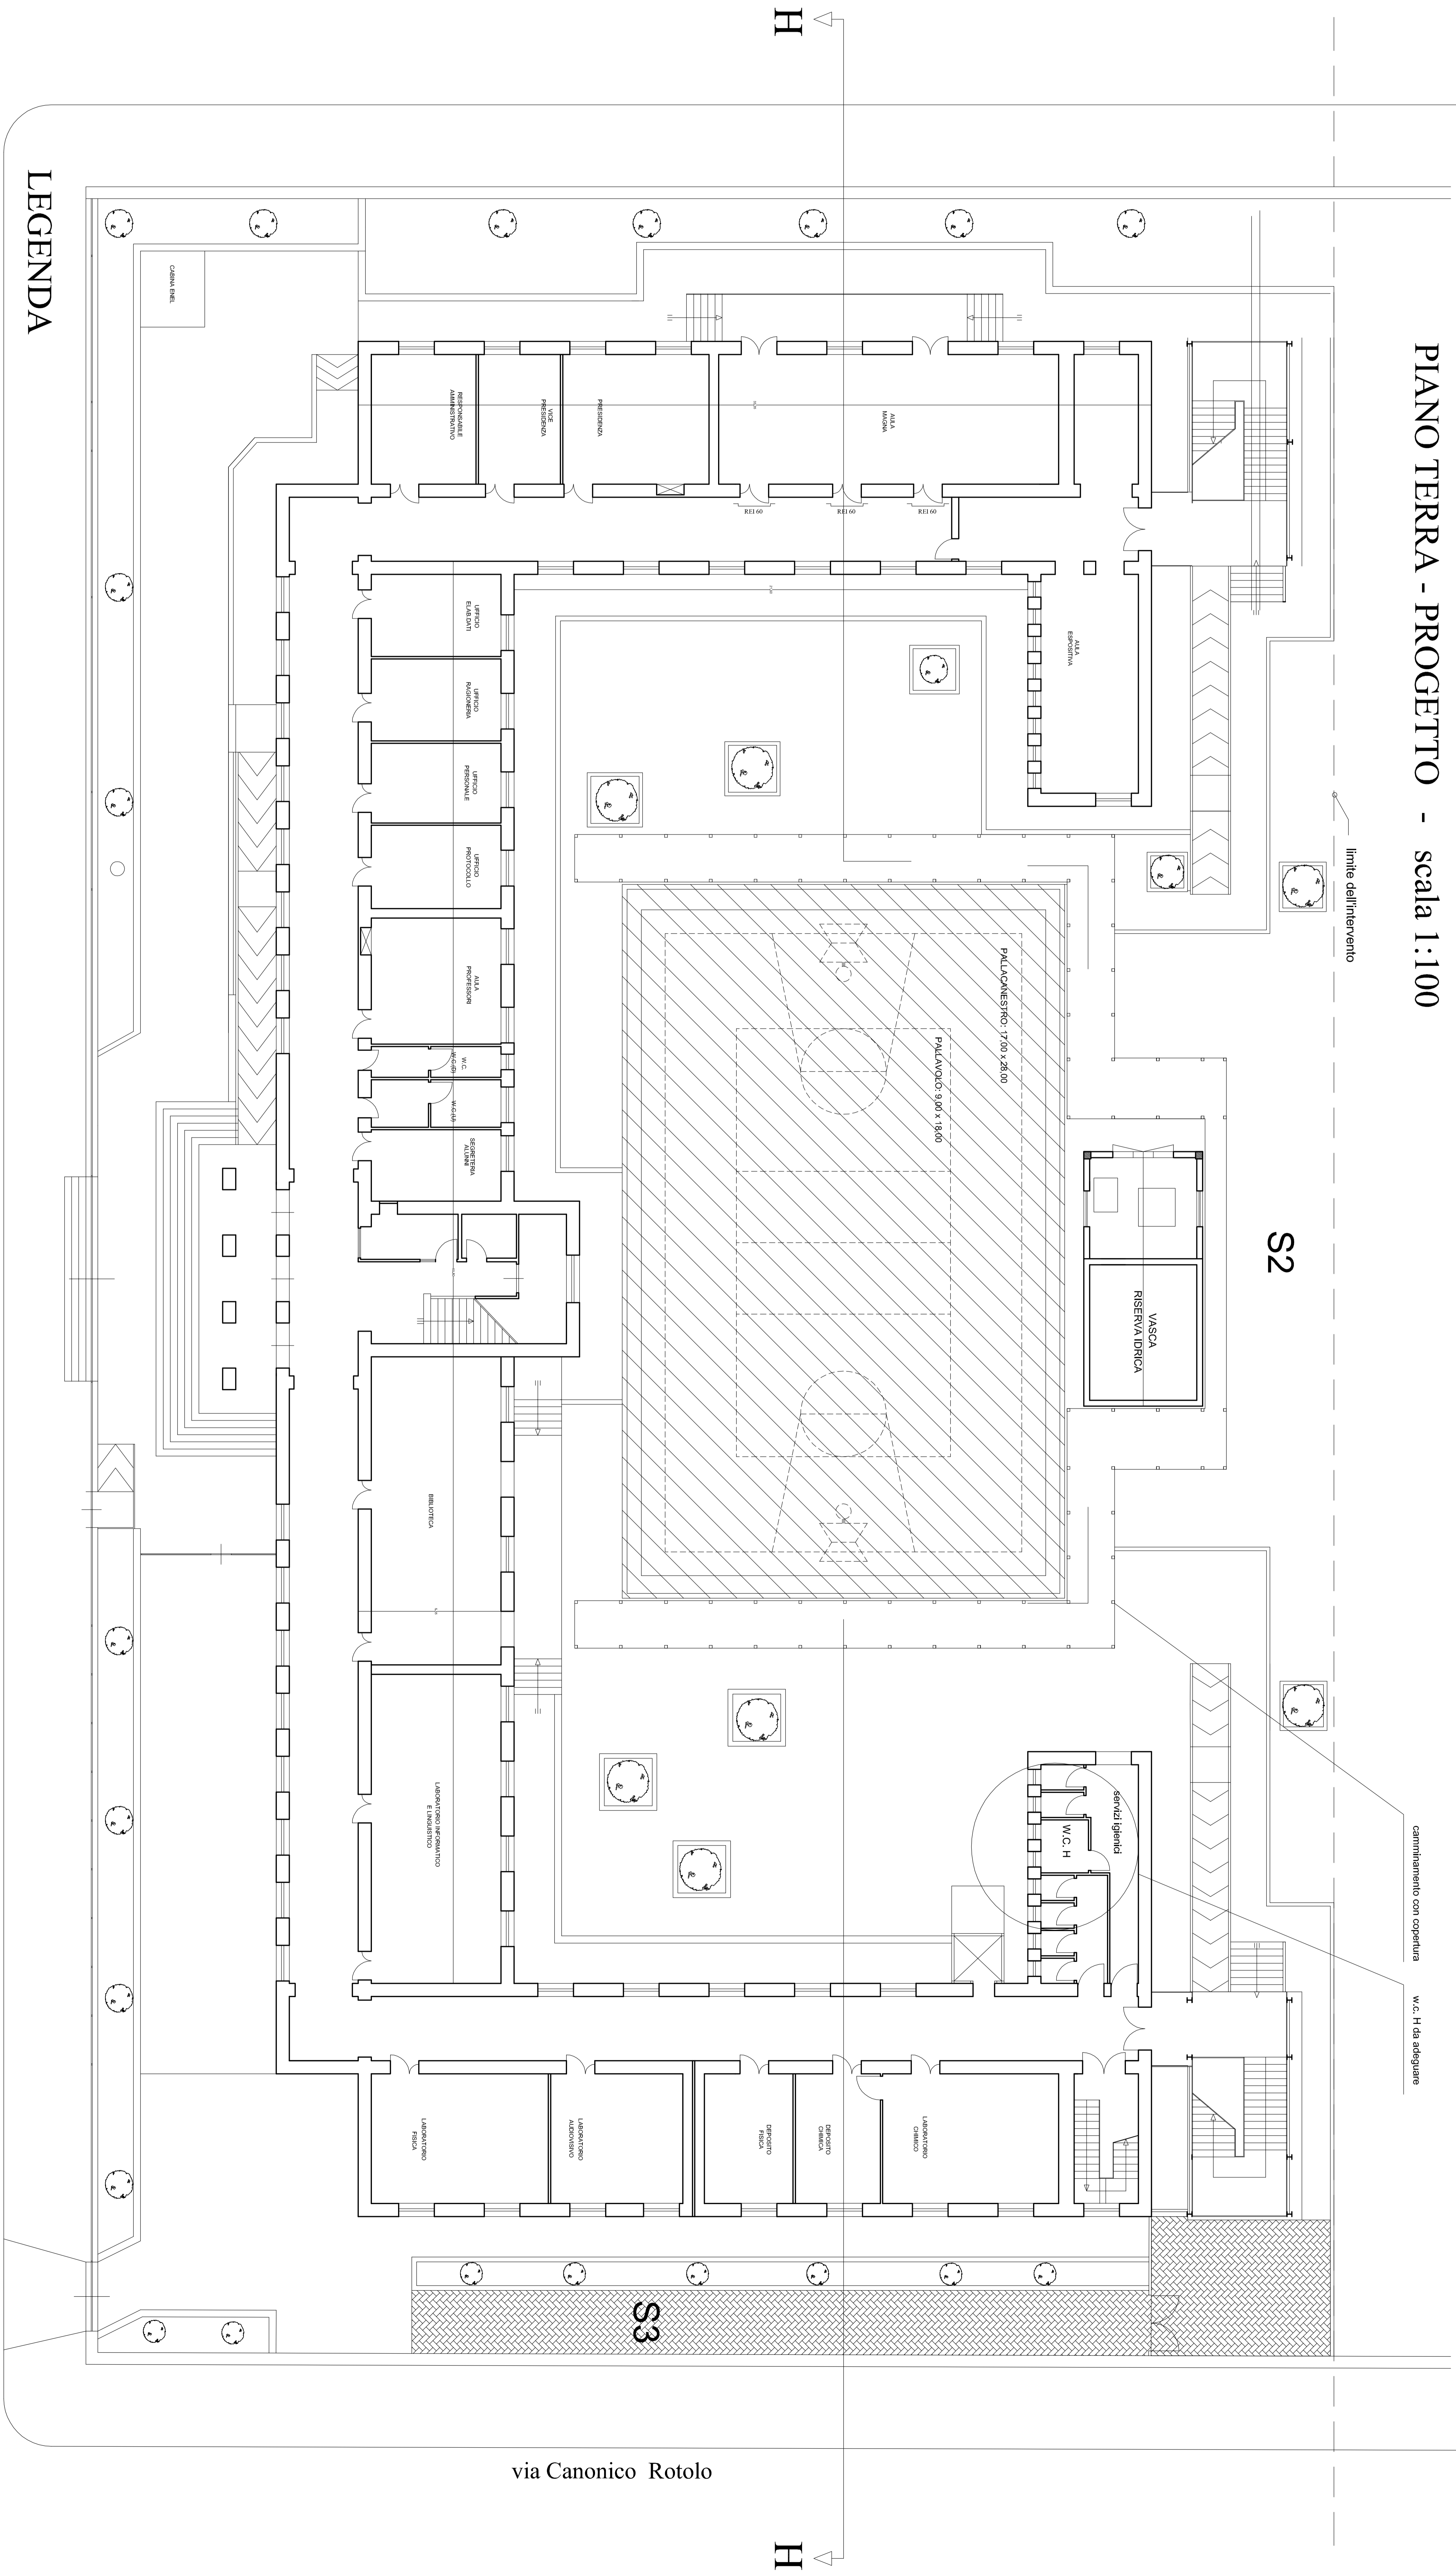


AREA INTERESSATA DALLA NUOVA COPERTURA IN LEGNO LAMELLARE

LEGENDA

via Canonico Rotolo

via Canonico Rotolo

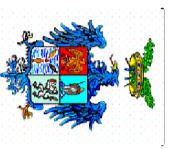

PROVINCIA REGIONALE DI PALERMO

Direzione Manutenzione ed Edilizia Scolastica I

LAVORI DI COMPLETAMENTO DELLA
SISTEMAZIONE ESTERNA E REVISIONE DELLA
COPERTURA DEL LICEO CLASSICO "G. GARIBALDI"

PROVA PER LA REALIZZAZIONE DELLA
PROVA PER LA REALIZZAZIONE DEL PROGETTO "C"

PROGETTO ESECUTIVO



C2 Elaborati grafici - Progetto

Prospetti e Sezioni - scala 1:100

PROGETTISTI

(Ing. Francesco Aiello)

(Arch. Giuseppe Palao)

COLLABORATORE TECNICO


(Geom. Benedetto Vilella)

IL RUP

(Dott.ssa Rossella Gattino)

LICEO CLASSICO GARIBALDI

PROGETTO - SEZIONE HH - PROFILO SPAZIO POLIFUNZIONALE - scala 1:100

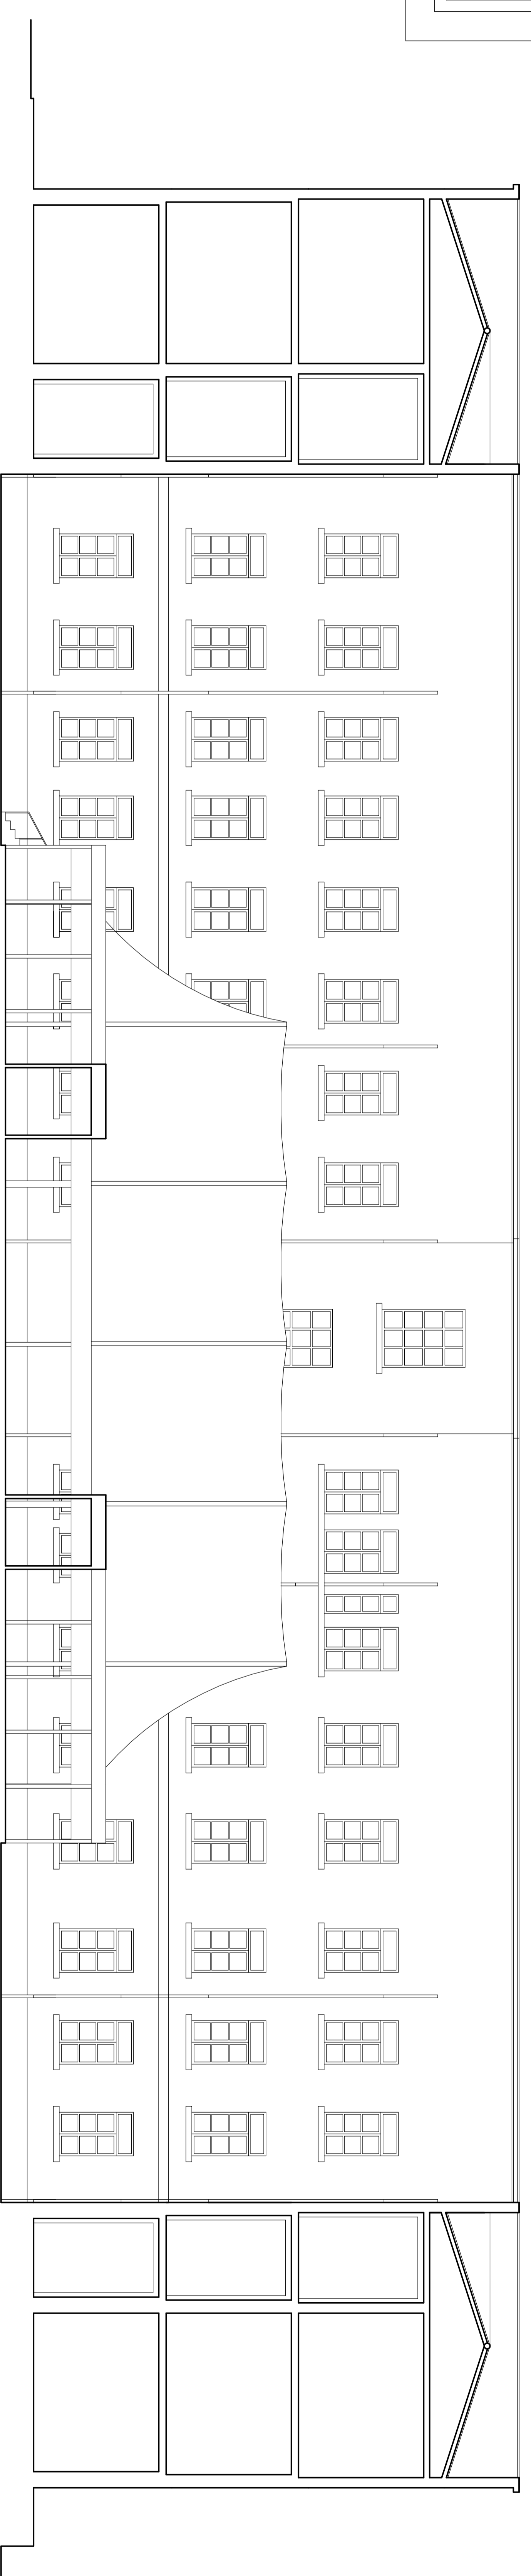

LICEO CLASSICO GARIBALDI

PROGETTO - SEZIONE HH - PROFILO SPAZIO POLIFUNZIONALE (PARZIALMENTE APERTO) - scala 1:100





PROVINCIA REGIONALE DI PALERMO

Direzione Manutenzione del patrimonio ed Edilizia Scolastica I

LAVORI DI COMPLETAMENTO DELLA
SISTEMAZIONE ESTERNA E REVISIONE DELLA
COPERTURA DEL LICEO CLASSICO "G. GARIBALDI"

BANDO PUBBLICO N. 404/2010
PON/FESR "A8B21171" PER L'INTERVENTIVO "OBGETTIVO C"

PROGETTO ESECUTIVO



C3 Elaborati grafici - Progetto


1 PROGETTISTI
(Ing. Francesco Ajello)

(Arch. Giuseppe Paliso)


COLLABORATORE TECNICO
(Geom. Benedetto Valerio)

IL RUP
(Dott.ssa Rosalia Gerbino)

LICEO CLASSICO GARIBALDI PROGETTO - PROFILO - SPAZIO POLIFUNZIONALE - scala 1:100

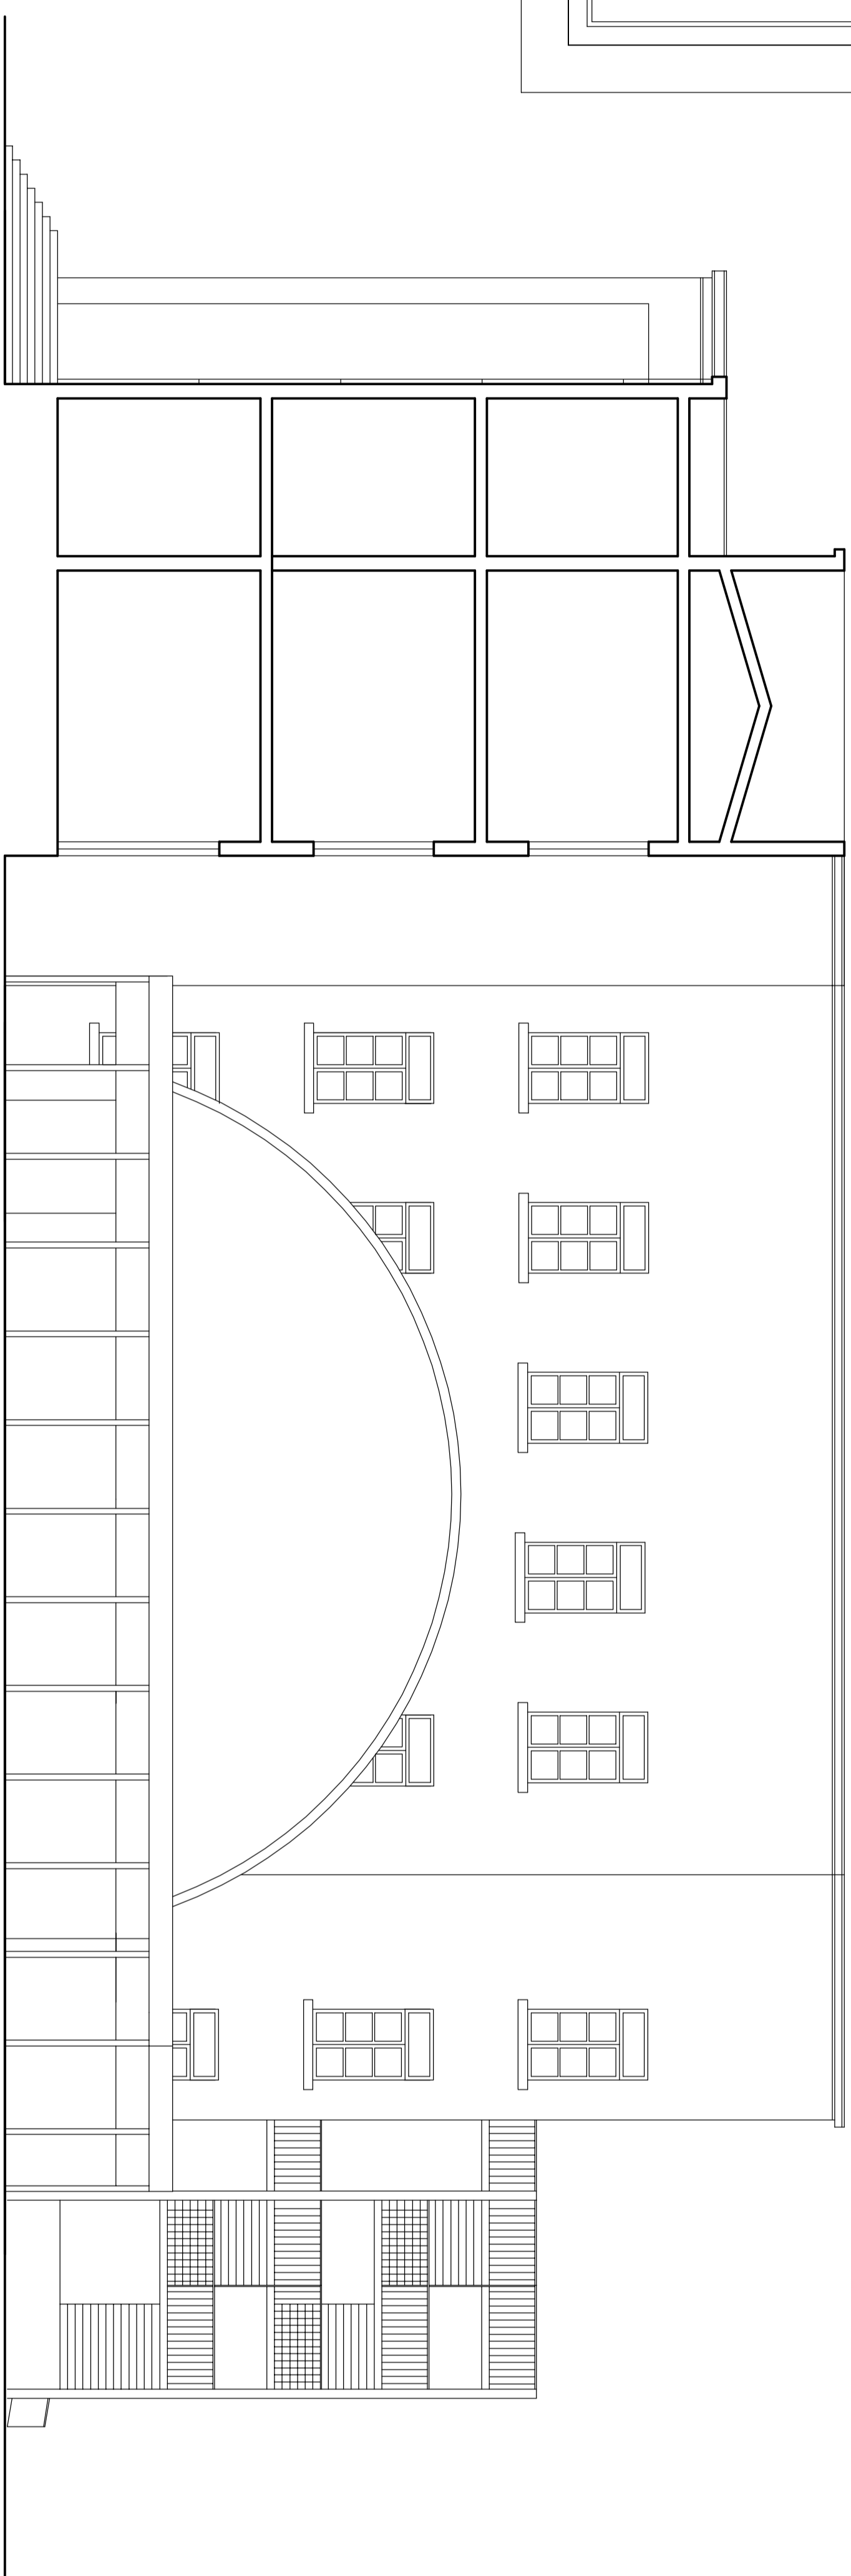

PIANTA

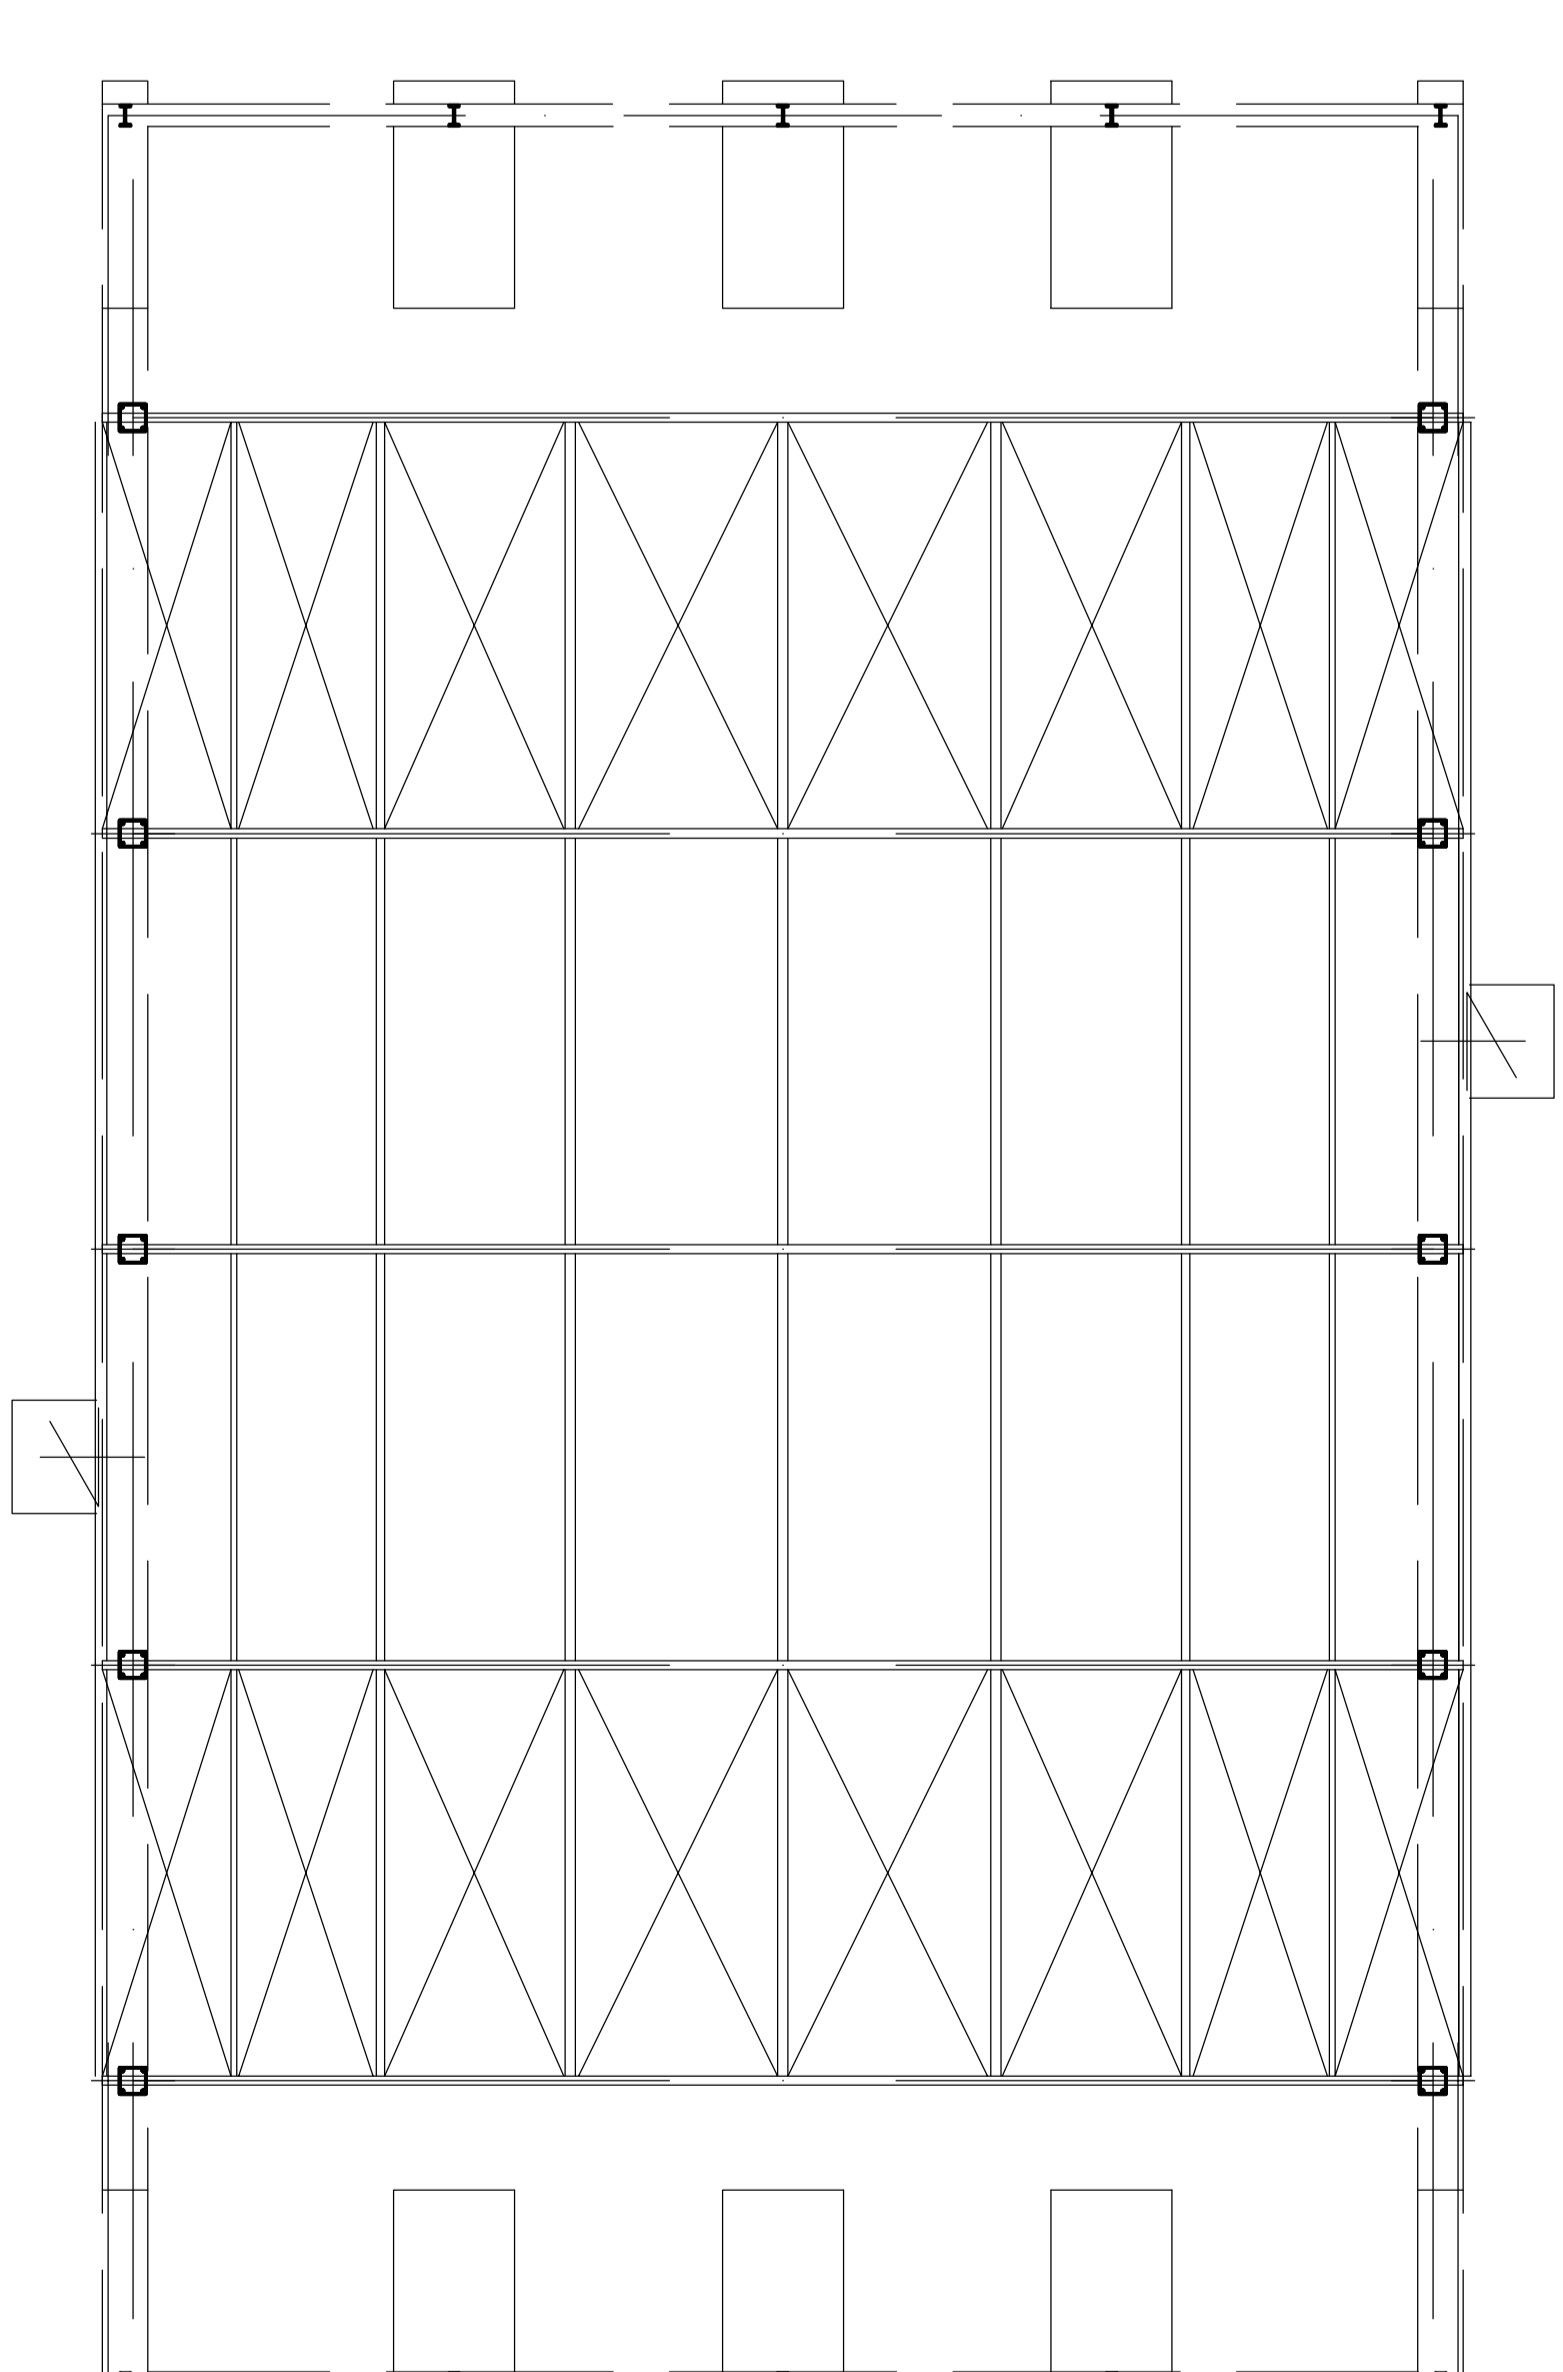

SEZIONE

