



Intonaco su prospetto AUDITORIUM eseguiti con Intervento N° 006/125/C250 di E. 75.000

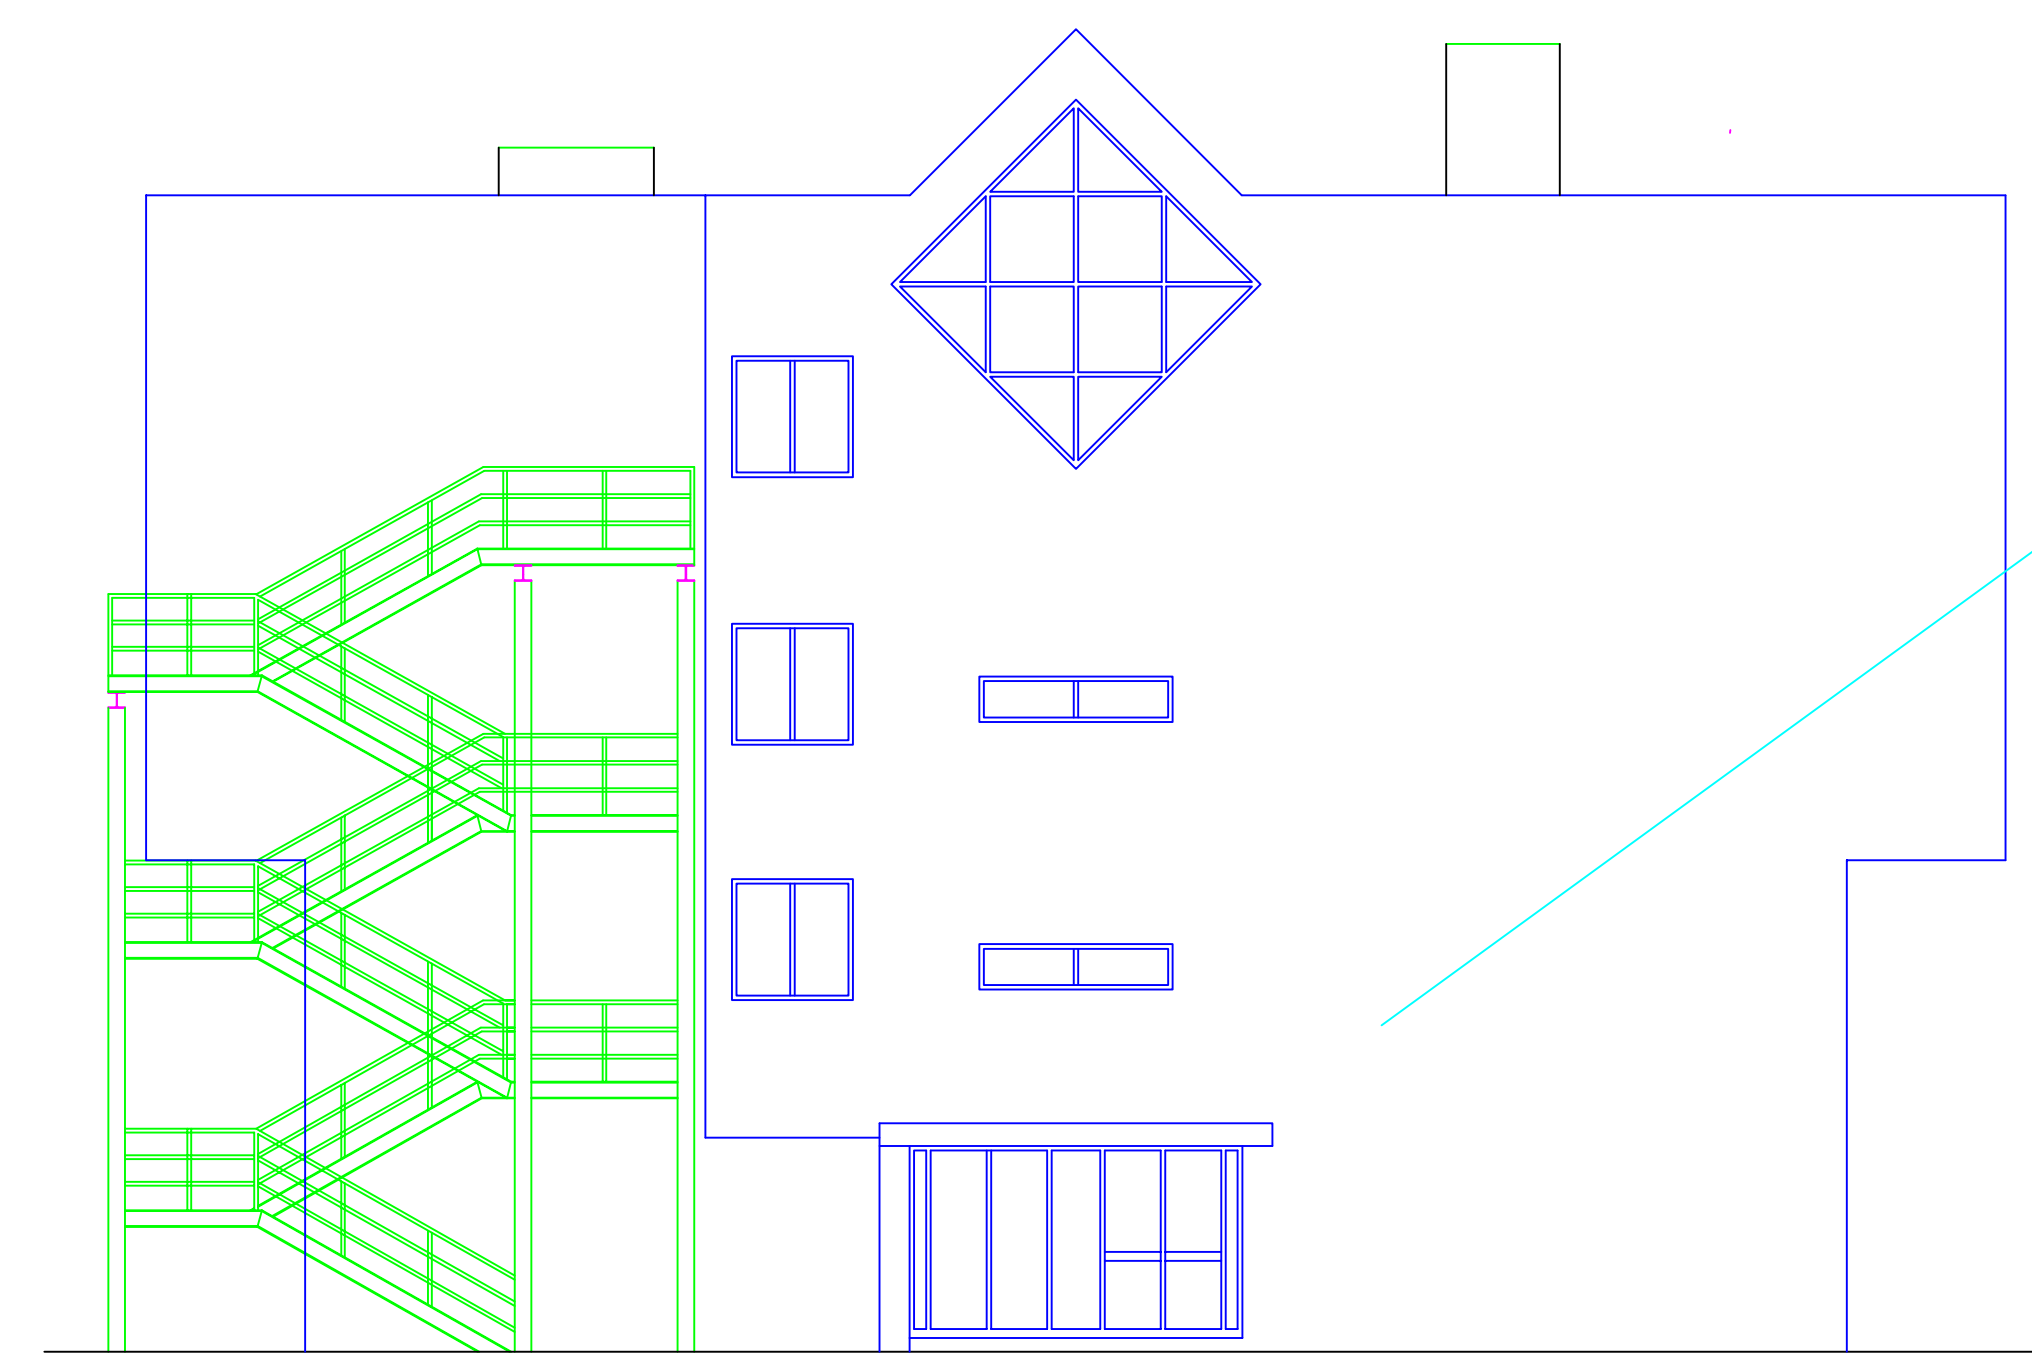


PROSPETTO OVEST

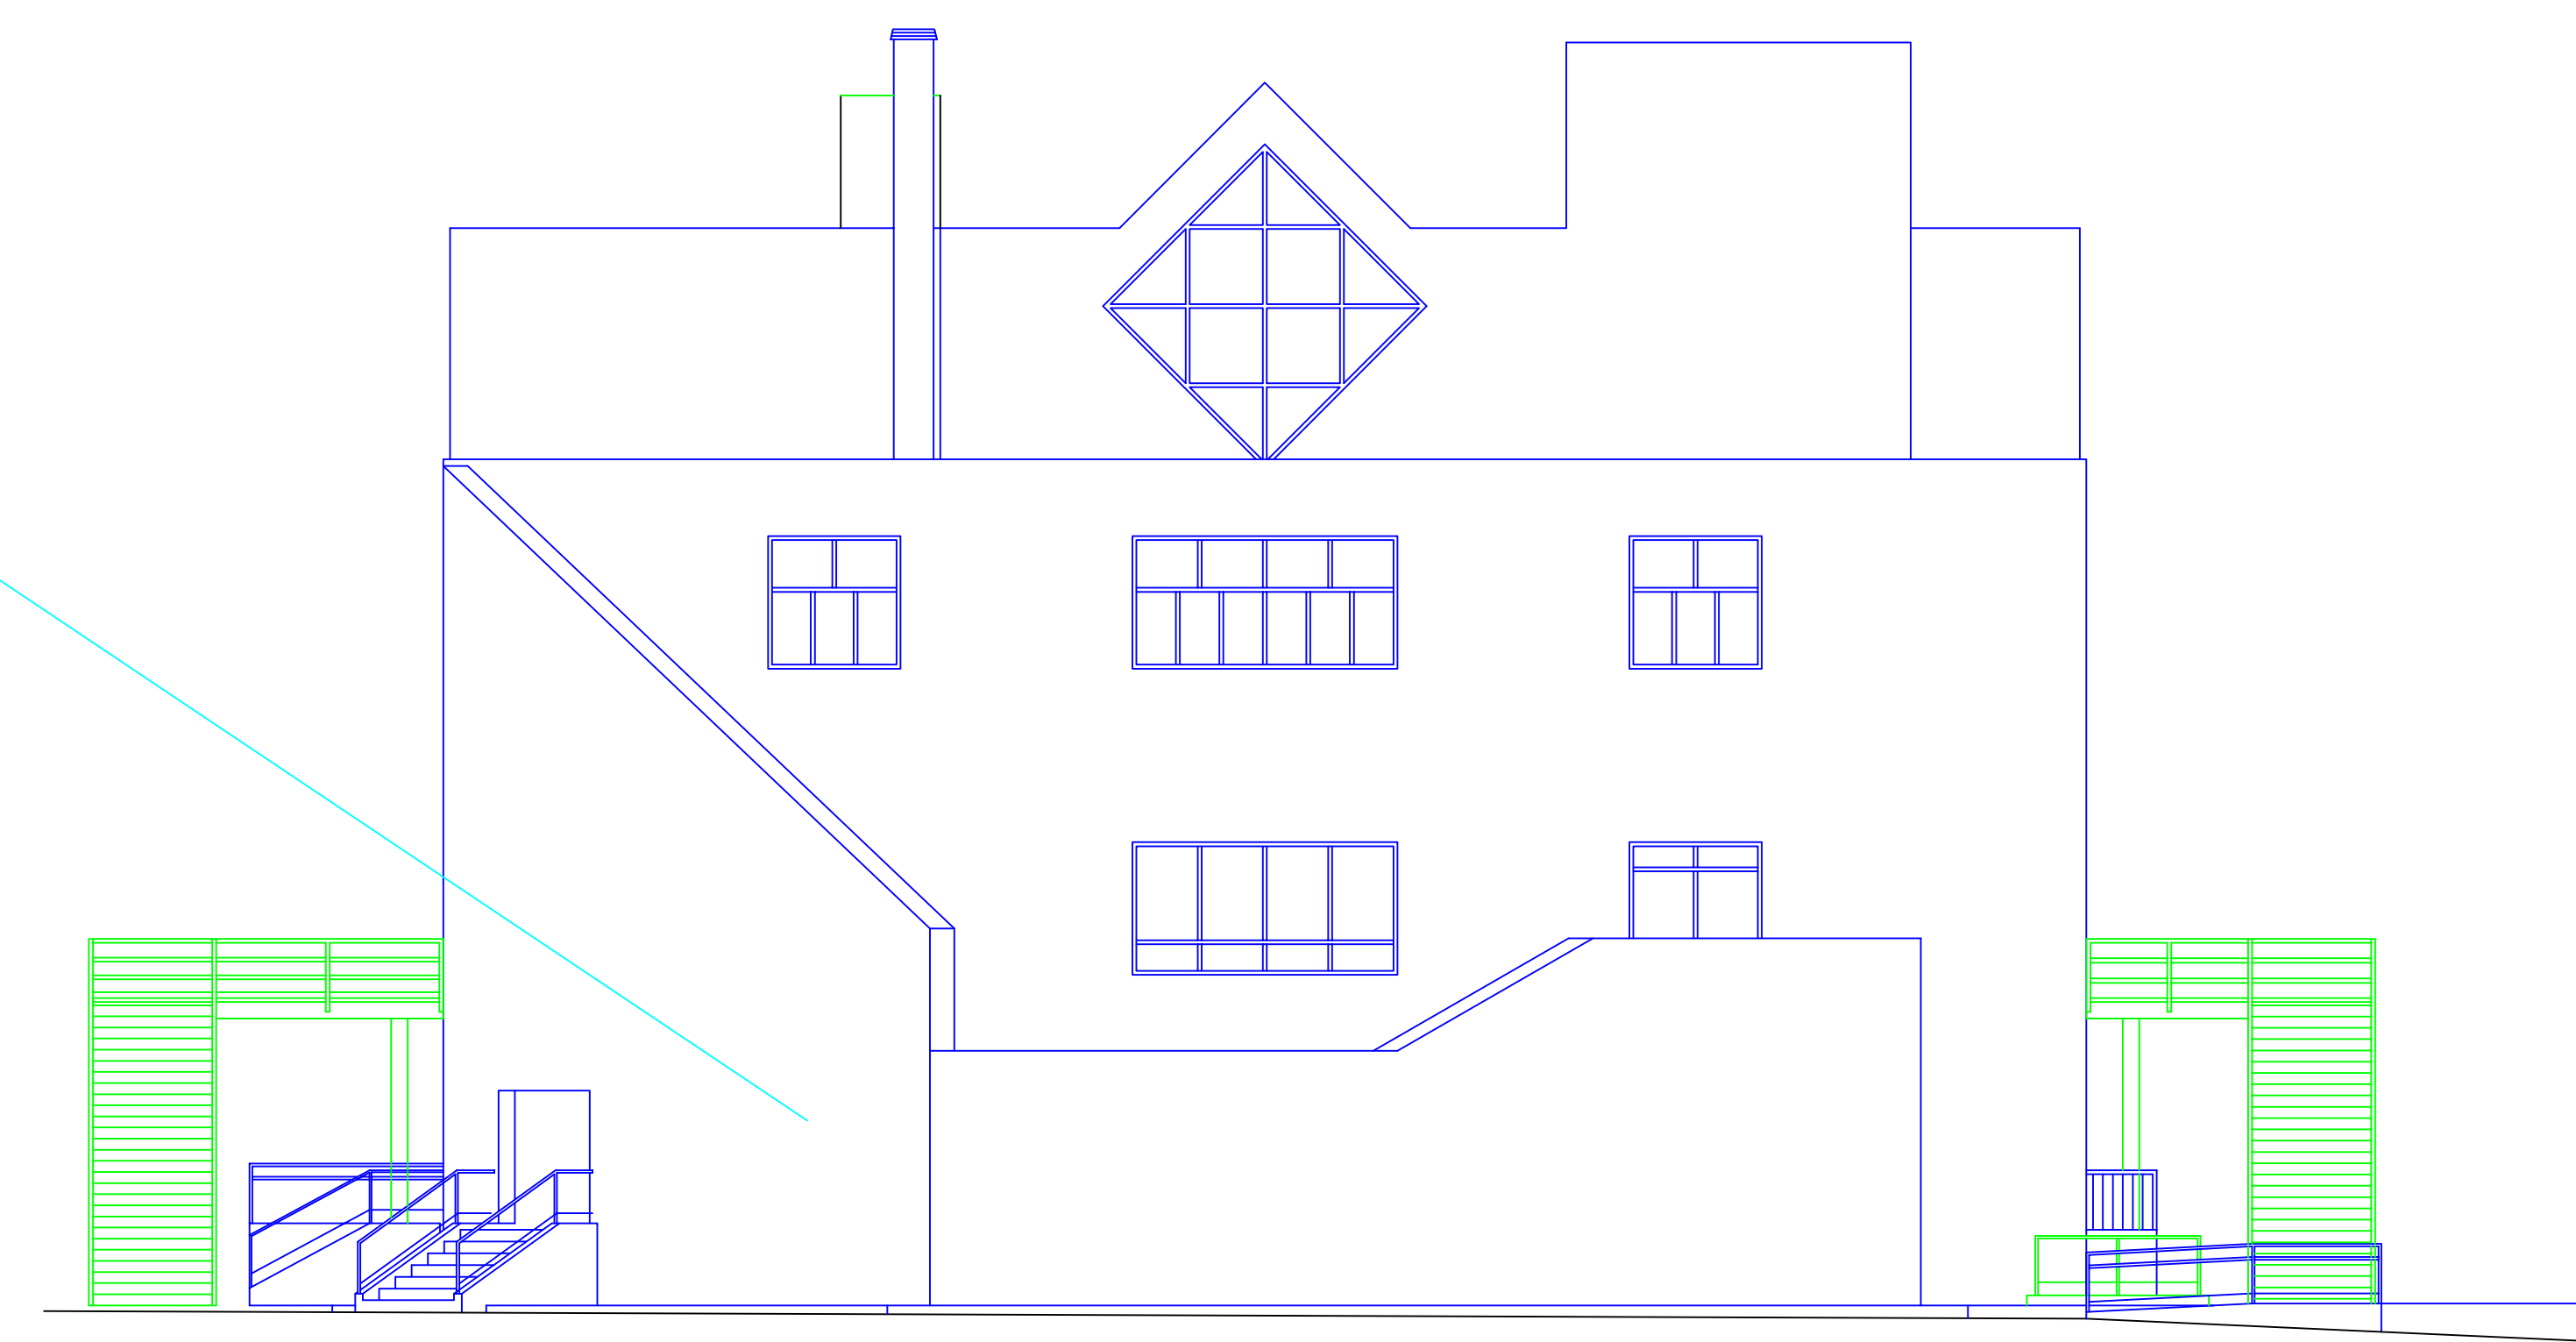

PROSPETTO EST

Intonaco su prospetto AUDITORIUM eseguiti con Intervento N° 006/125/C250 di E. 75.000

 


PROSPETTO NORD

Interventi puntuali su intonaco persilene

Rifacimento intonaco di prospetto

Borghese cassa fumaria in amianto
Sostituzione con cassa in acciaio

 

PROSPETTO SUD