


PLANIMETRIA DELL'INTERVENTO  
DI SISTEMAZIONE DEGLI SPAZI  
ESTERNI

PLANIMETRIA  
- PARTICOLARE  
R: 1:200

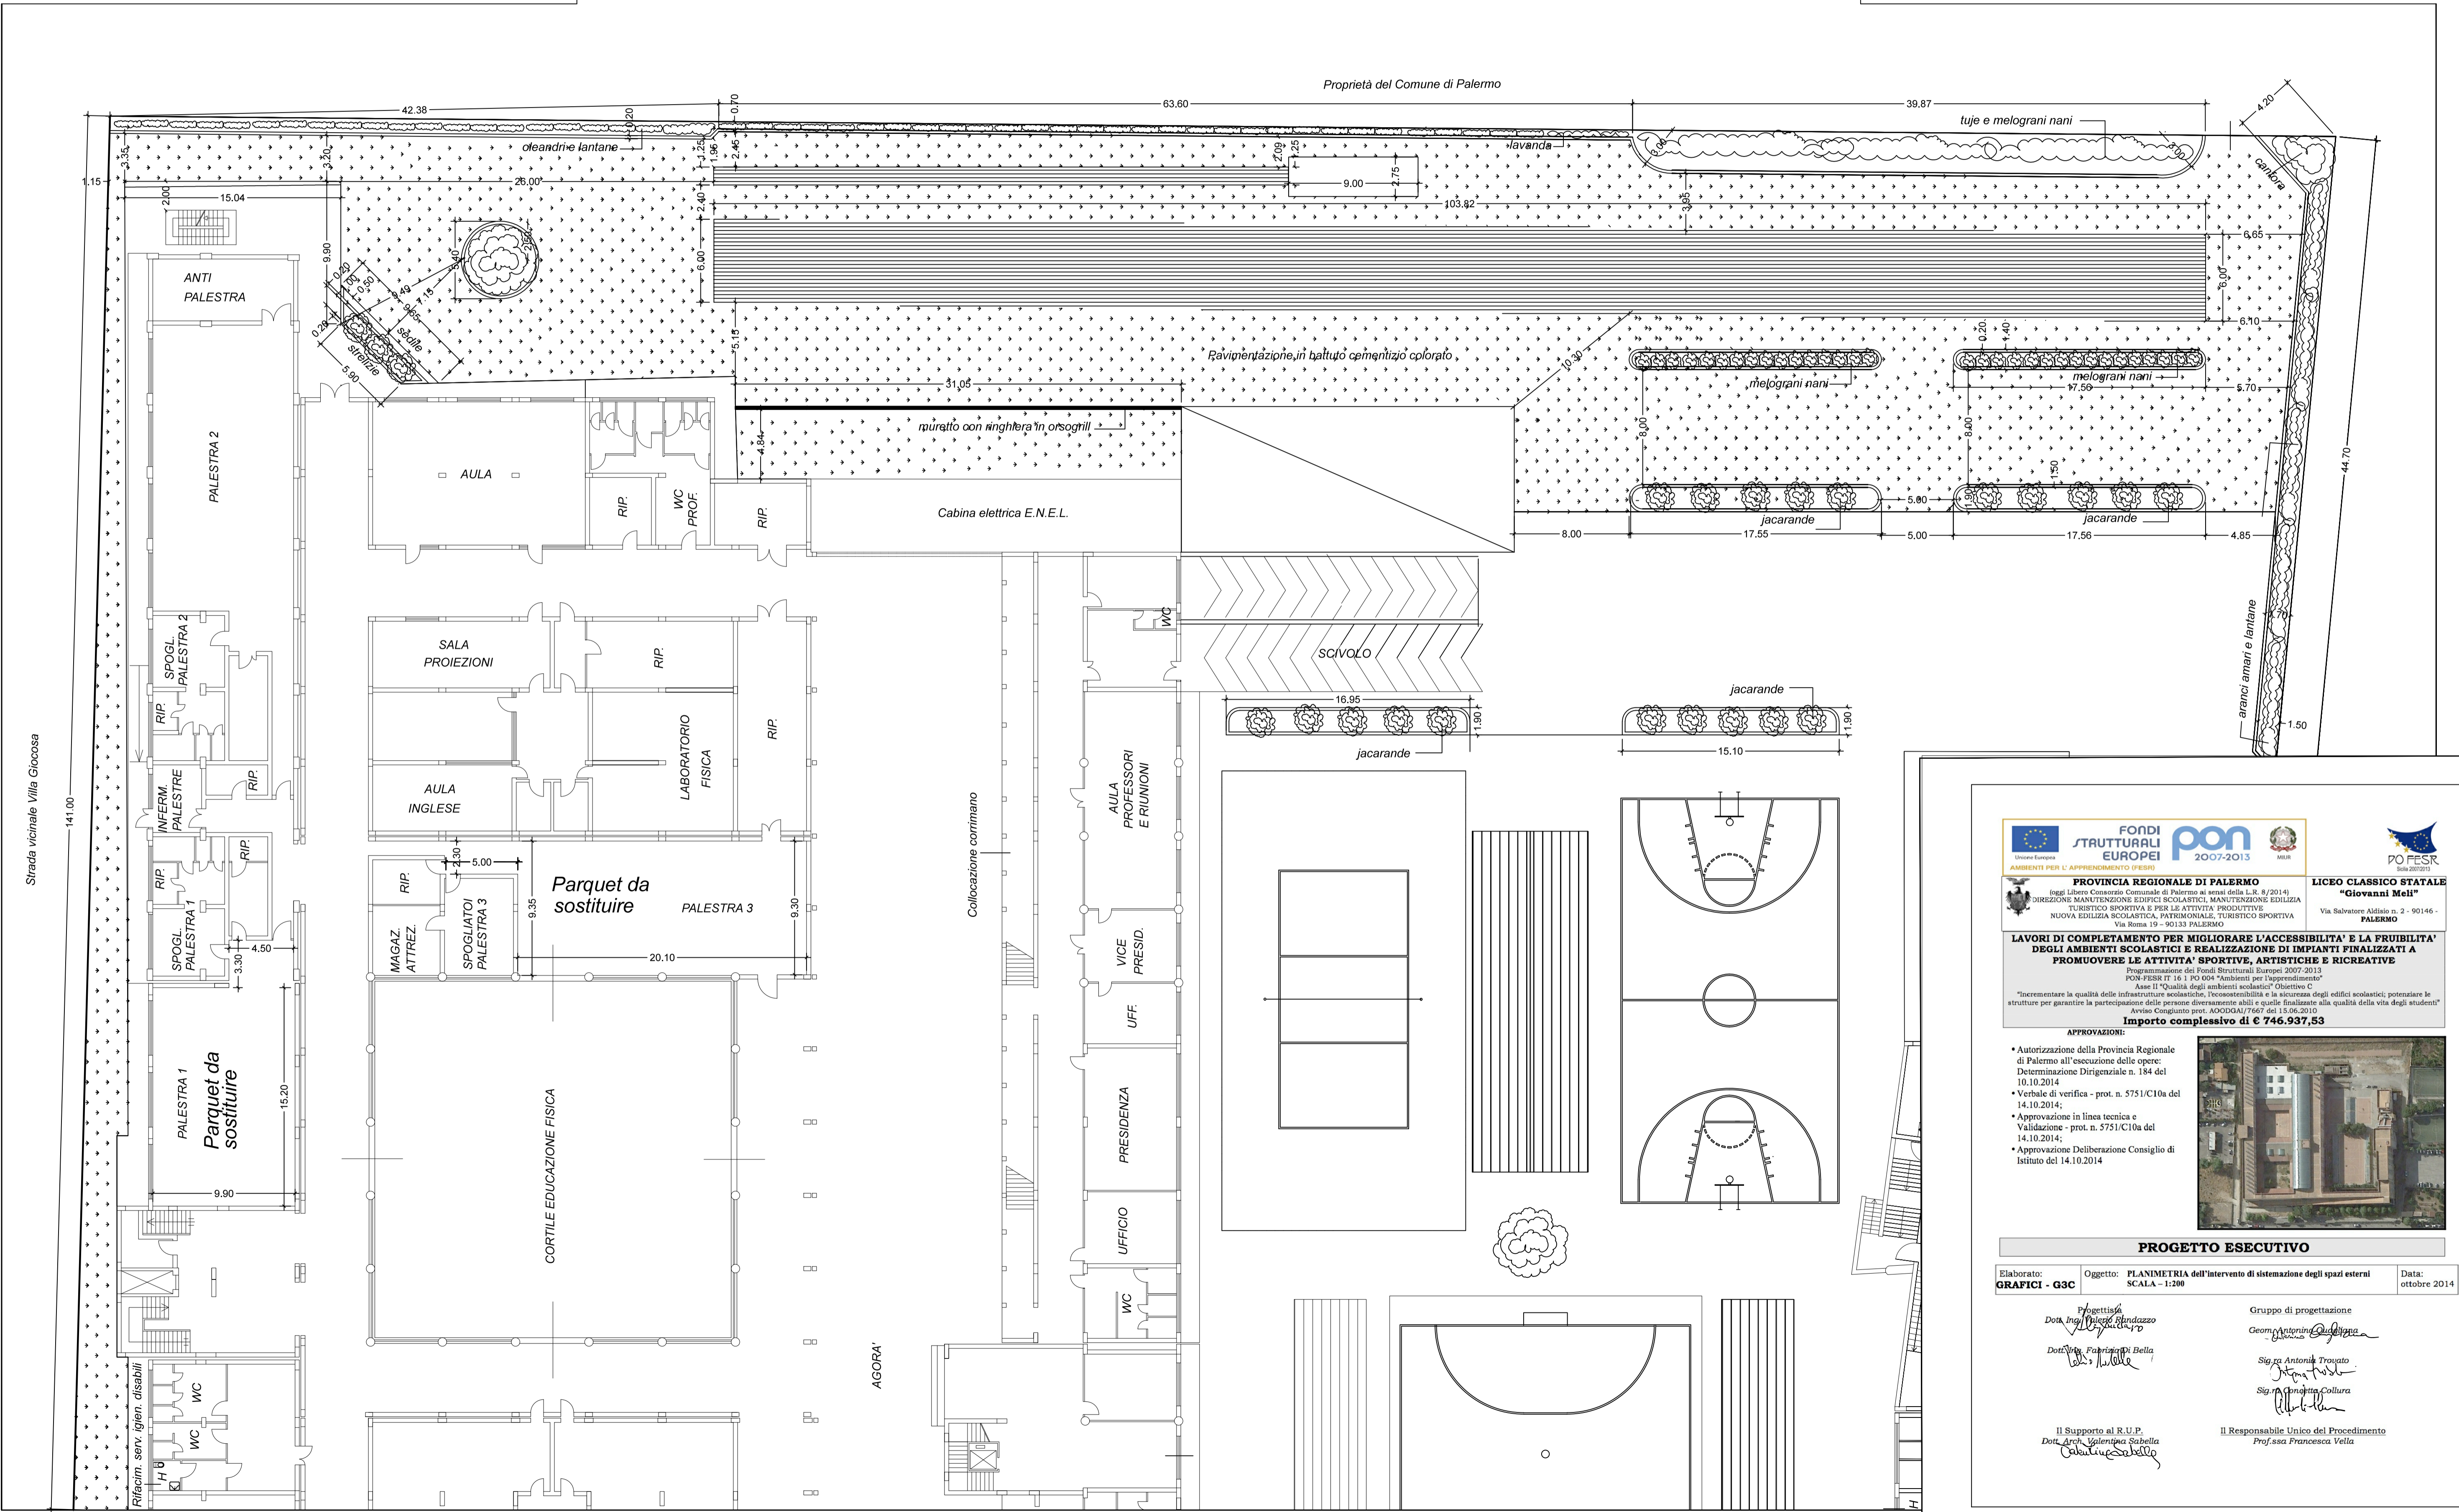




**PROVINCIA REGIONALE DI PALERMO**  
(oggi Libera Consorzio Comunale di Palermo ai sensi della L.R. 8/2014)  
DIREZIONE MANUTENZIONE EDIFICI SCOLASTICI, MANUTENZIONE EDILIZIA TURISTICO SPORTIVA E PER LE ATTIVITA' PRODUTTIVE  
NUOVA EDILIZIA SCOLASTICA, PATRIMONIALE, TURISTICO SPORTIVA  
Via Roma 19 - 90133 PALERMO

**LAVORI DI COMPLETAMENTO PER MIGLIORARE L'ACCESSIBILITA' E LA FRUIBILITA' DEGLI AMBIENTI SCOLASTICI E REALIZZAZIONE DI IMPIANTI FINALIZZATI A PROMUOVERE LE ATTIVITA' SPORTIVE, ARTISTICHE E RICREATIVE**  
Programmazione dei Fondi Strutturali Europei 2007-2013  
PON-FESR IT 10.1 PO 604 "Assistenti per l'impiego"

Asse II "Qualità degli ambienti scolastici" Obiettivo C  
"Incrementare la qualità delle infrastrutture scolastiche, l'accessibilità e la sicurezza degli edifici scolastici; potenziare le strutture per garantire la partecipazione delle persone diversamente abili e quelle finalizzate alla qualità della vita degli studenti"

Avviso Concorso prov. AOODGAI/7667 del 15.06.2010  
**Importo complessivo di € 746.937,53**

**APPROVAZIONI:**

- Autorizzazione della Provincia Regionale di Palermo all'esecuzione delle opere: Determinazione Dirigenziale n. 184 del 10.10.2014
- Verbale di verifica - prot. n. 5751/C10a del 14.10.2014;
- Approvazione in linea tecnica e Validazione - prot. n. 5751/C10a del 14.10.2014;
- Approvazione Deliberazione Consiglio di Istituto del 14.10.2014



**PROGETTO ESECUTIVO**

Elaborato: <b>GRAFICI - G3C</b>	Oggetto: PLANIMETRIA dell'intervento di sistemazione degli spazi esterni SCALA - 1:200	Data: ottobre 2014
------------------------------------	---	-----------------------

Progettista  
Dot. Ing. *Antonio Trabato*

Dot. Arch. *Francesca Sabella*

Rifacim. serv. igien. disabili  
H B WC WC

Gruppo di progettazione  
Geom. *Antonio Trabato*

Sig. *Antonio Trabato*

Sig. *Francesca Sabella*

Il Supporto al R.U.P.  
Dot. Arch. *Valentina Sabella*

Il Responsabile Unico del Procedimento  
Prof.ssa *Francesca Vella*