

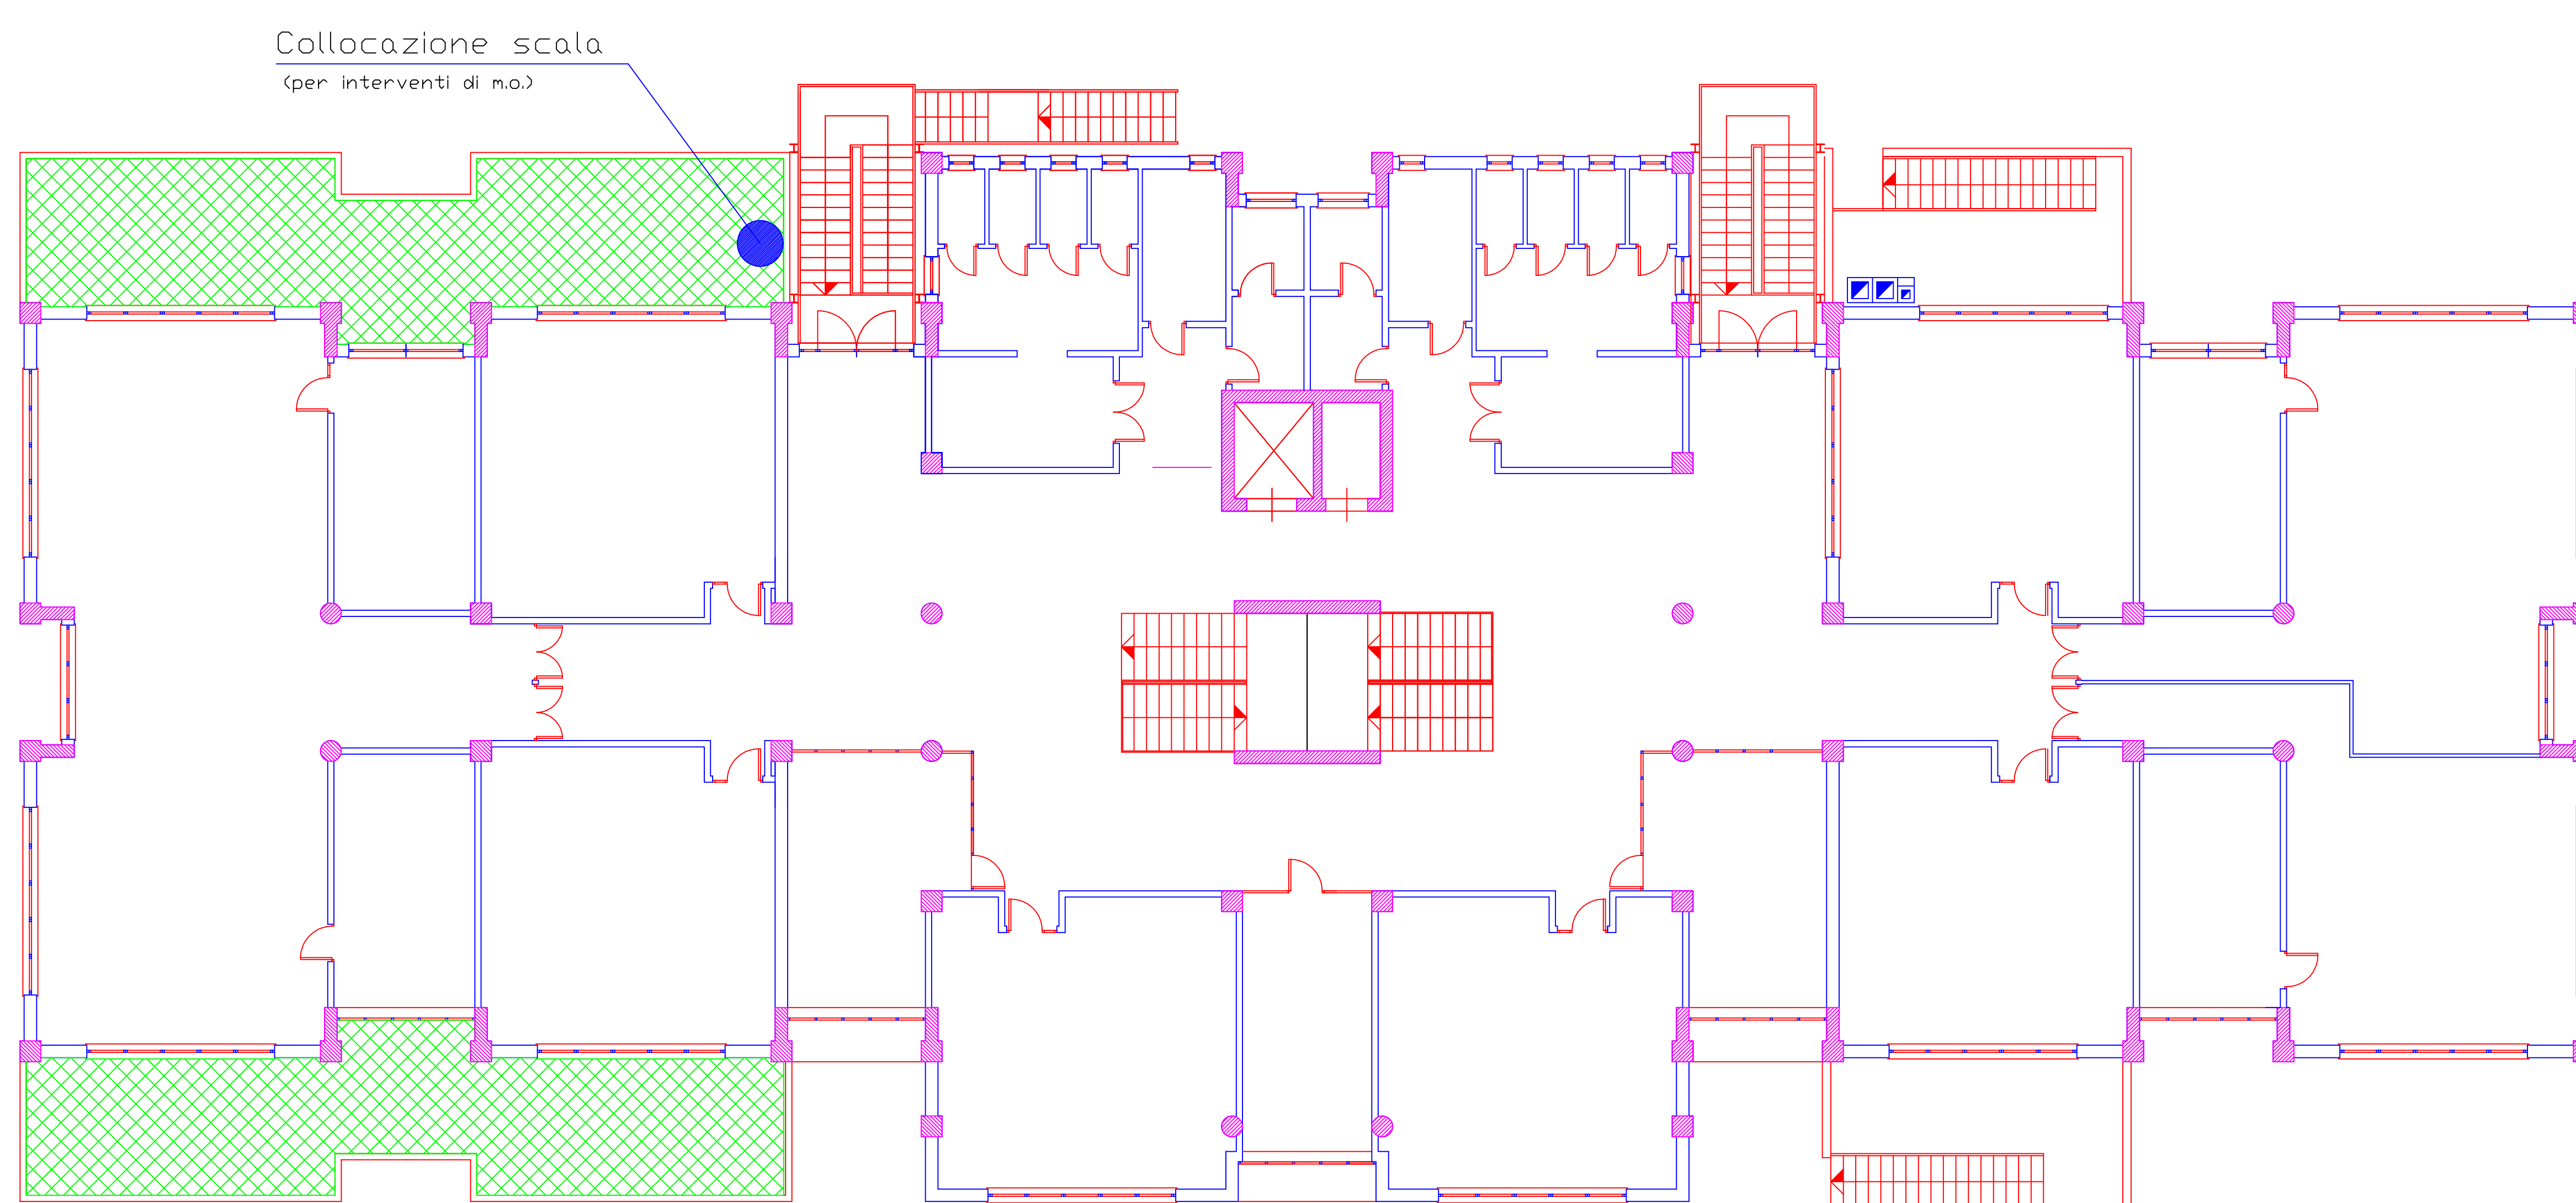


COMUNE DI PRIZZI (PA)

ISTITUTO STATALE TECNICO COMMERCIALE, GEOMETRA ED INDUSTRIALE

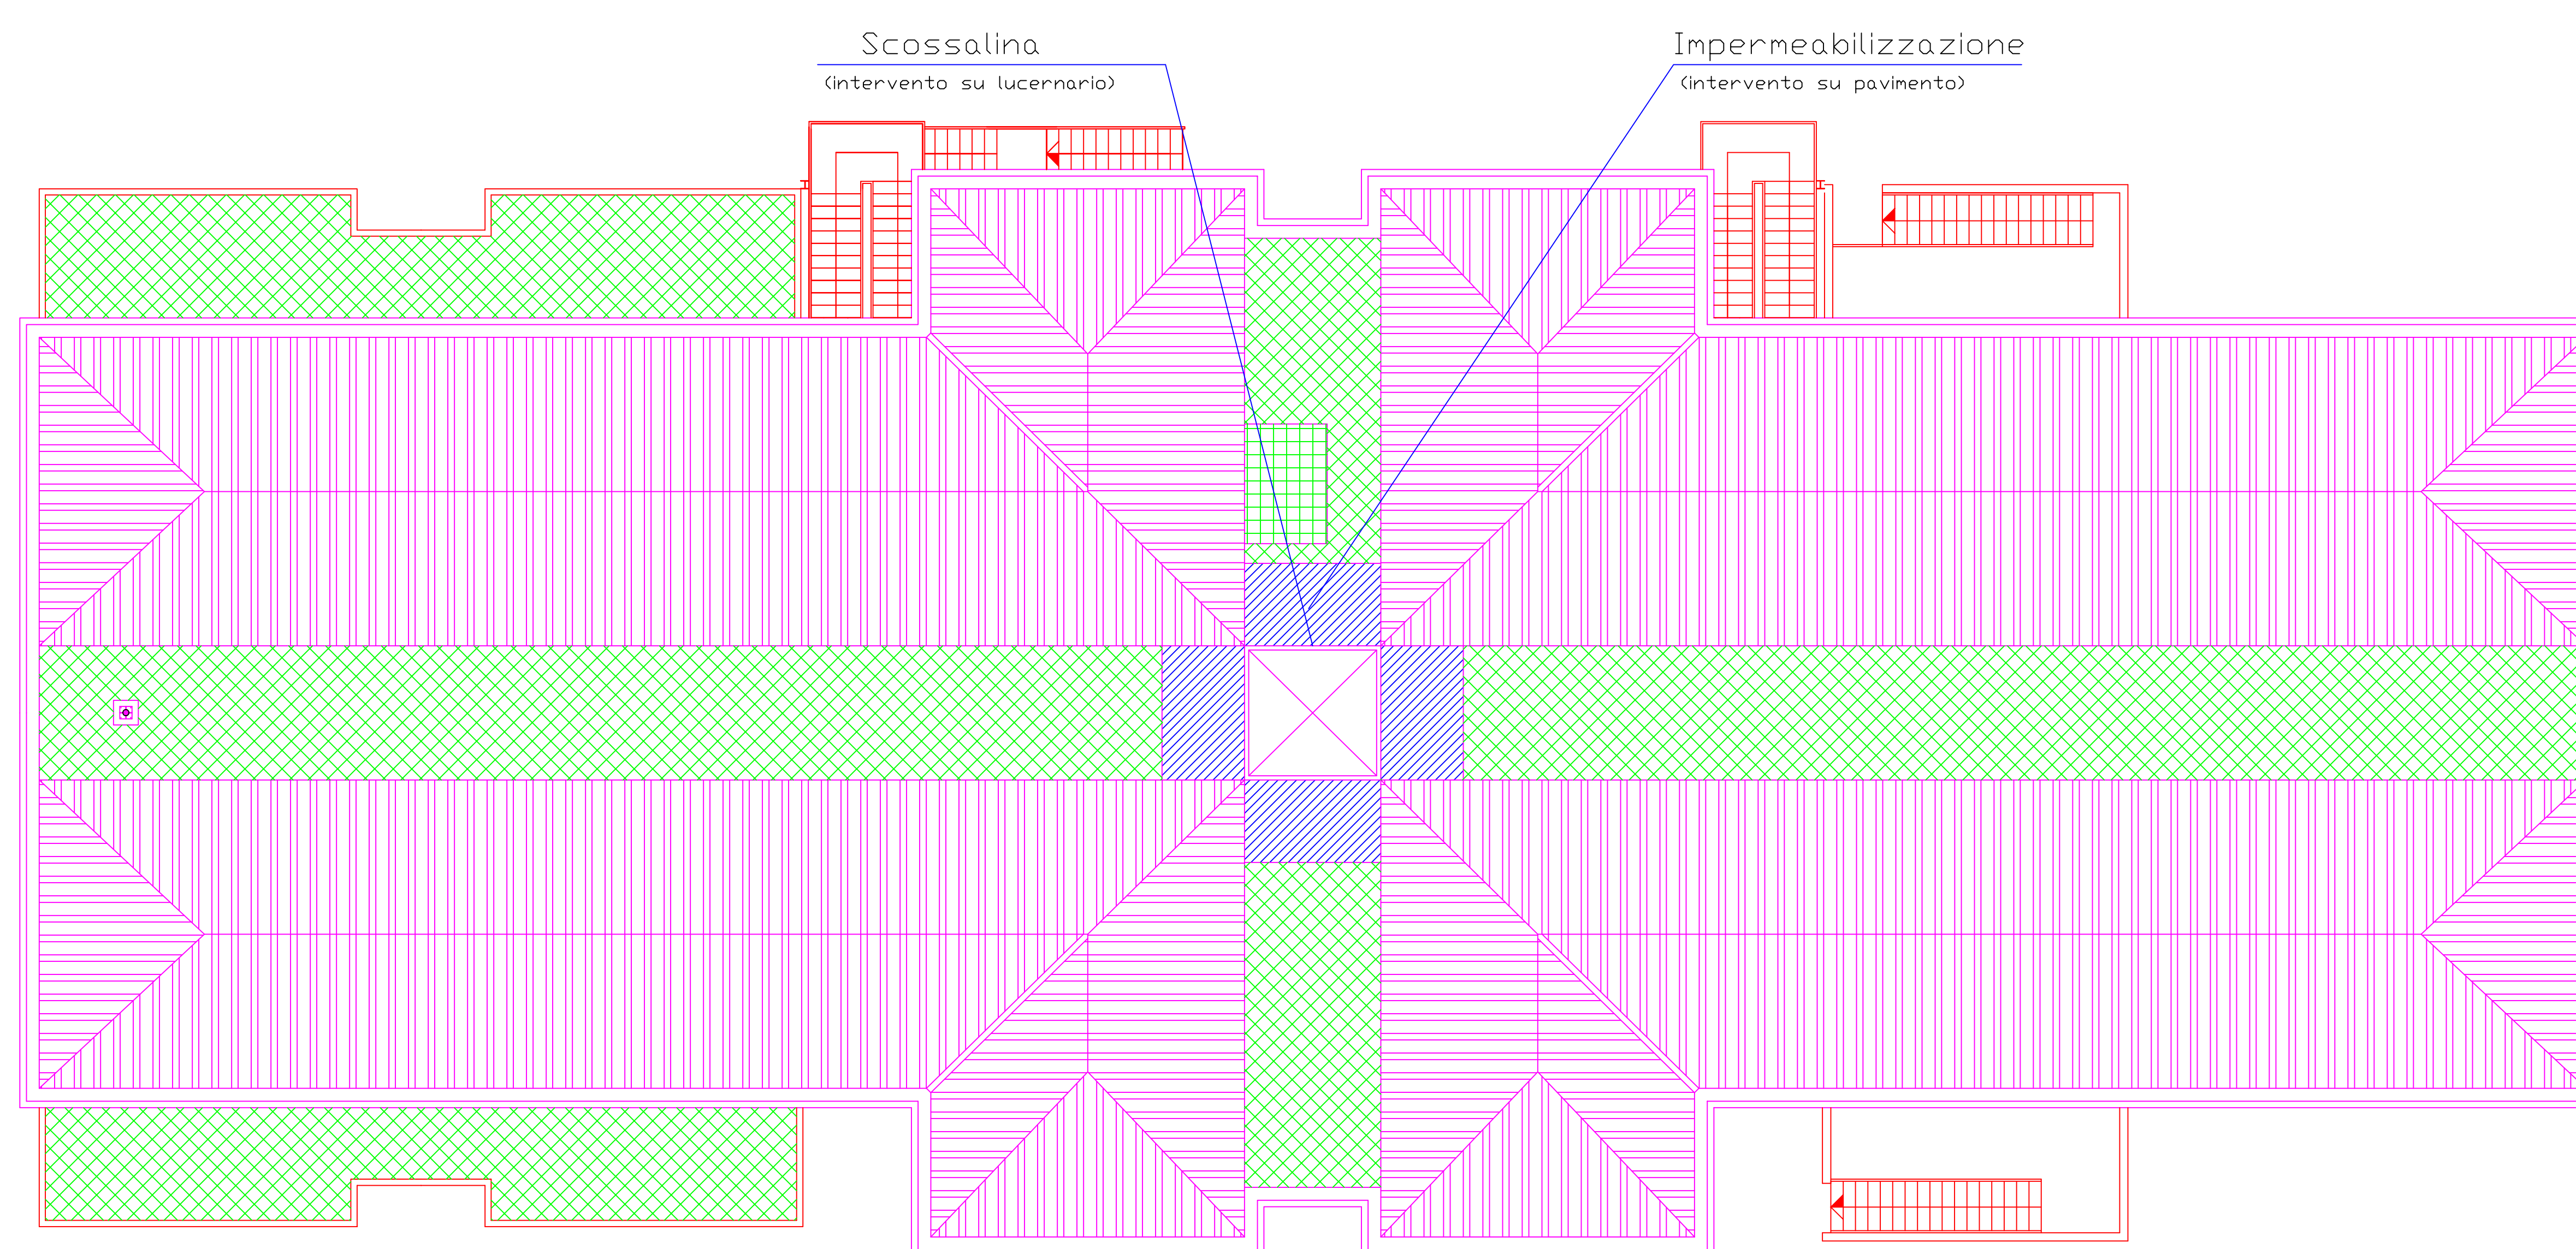

PIANTA SECONDO PIANO

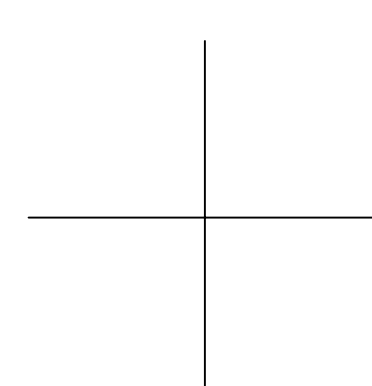

PIANTA COPERTURA