



SS.PP. o comunque a carico della Provincia ricadenti nell'Area Metropolitana.

Lavori di M.S. per la sistemazione del piano viario, opere di ripresa laterale e di corredo.

Progetto stralcio relativo ai lavori di M.S. per la realizzazione del marciapiede sulla Strada Intercomunale n° 22 Di Trappeto: "Trappeto - Balestrate", nel tratto dal centro abitato di Trappeto al cimitero comunale.

**IL PROGETTISTA**

( geom. Vincenzo Geraci )

Progetto di €. 99.990,00.

**PROVINCIA REGIONALE DI PALERMO**  
**AREA VIABILITÀ E TRASPORTI**  
Visto, si esprime parere tecnico favorevole ai sensi  
del D. Lgs n. 163/2006 con le modifiche  
ed integrazioni di cui alla L.R. n. 12/2011  
N. 49455 Palermo, 23/08/2014  
IL RESPONSABILE DEL PROCEDIMENTO


**DISEGNI OPERE D'ARTE**


Palermo, li

Prot. N.

**23 LUG. 2014**

**49455**

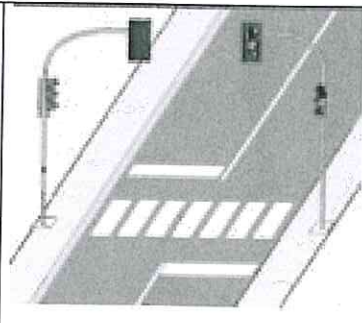


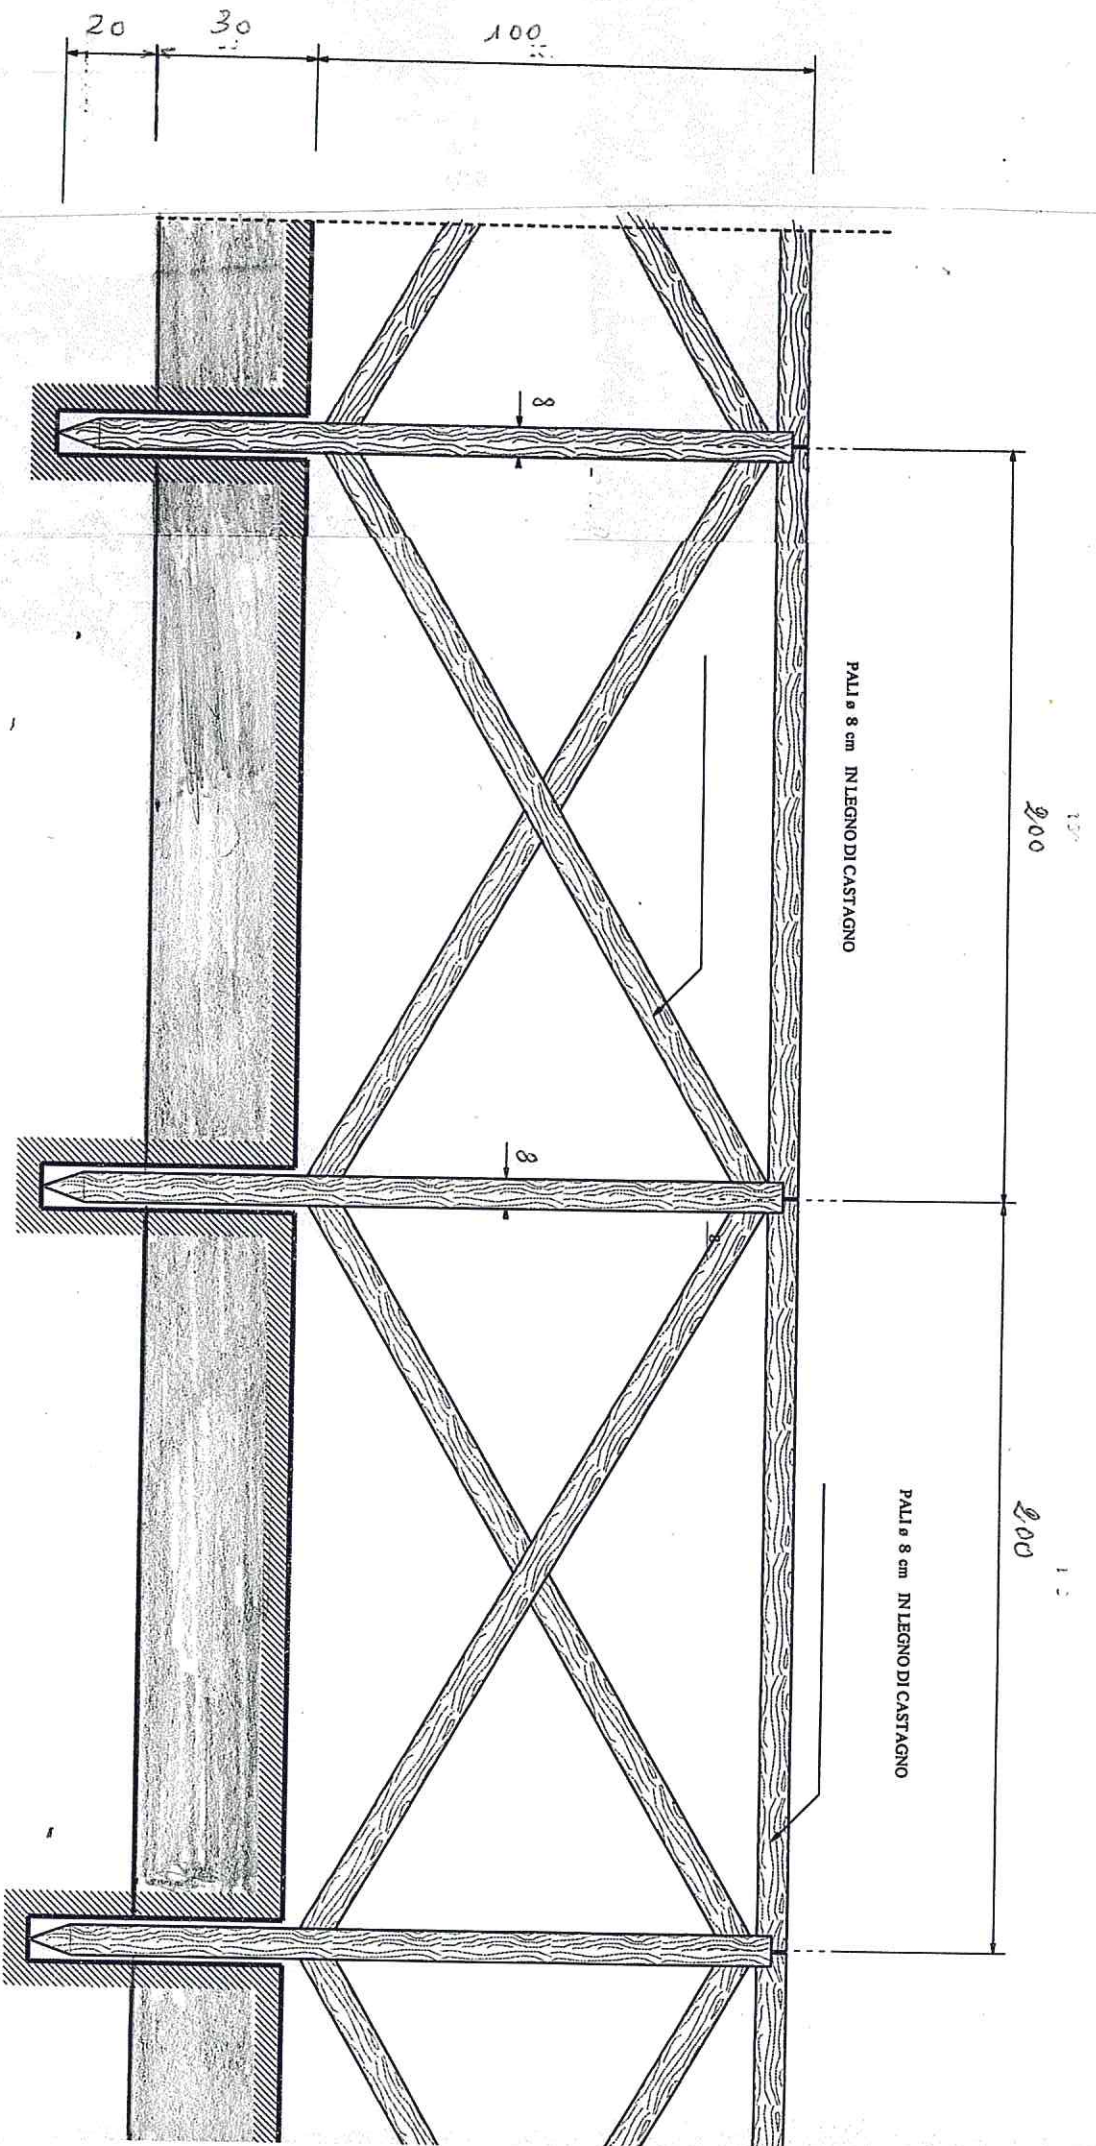


PARTICOLARE RECINZIONE

3


**LANTERNE SEMAFORICHE**  
Scala 1:20

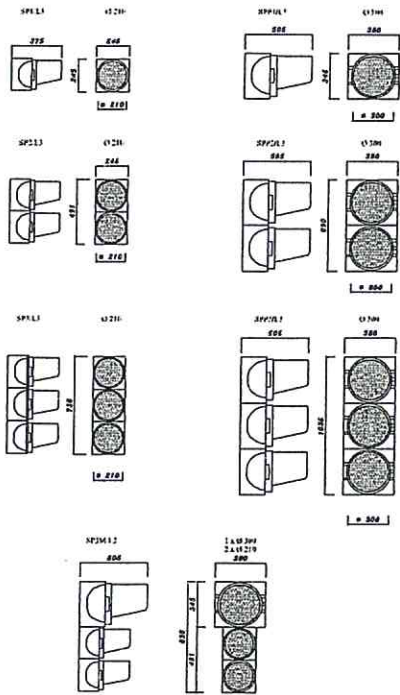


**PALO SEMAFORICO Ø 16, h mt. 3,60**  
Scala 1:20

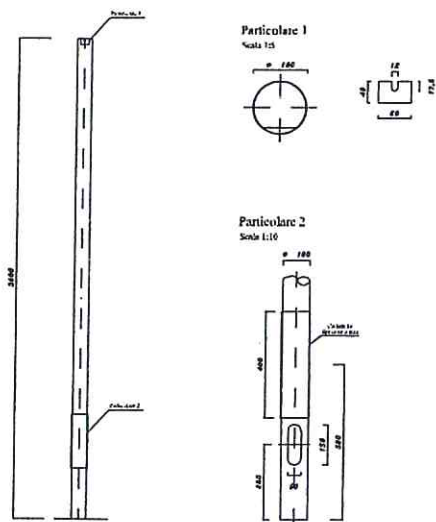


**PALO A SBRACCIO CON AGGETTO mt. 5,00**  
Scala 1:20

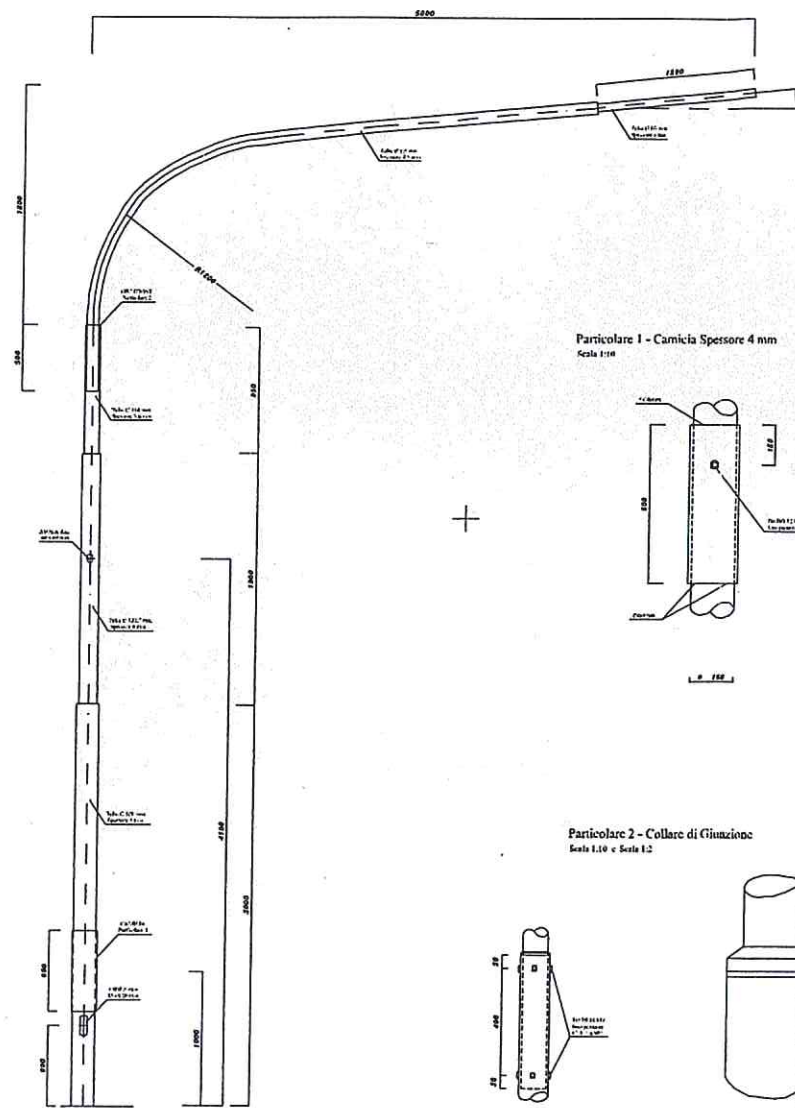


**PALO A SBRACCIO PER PANNELLI DI CONTRASTO CON AGGETTO mt. 7,00**  
Scala 1:20

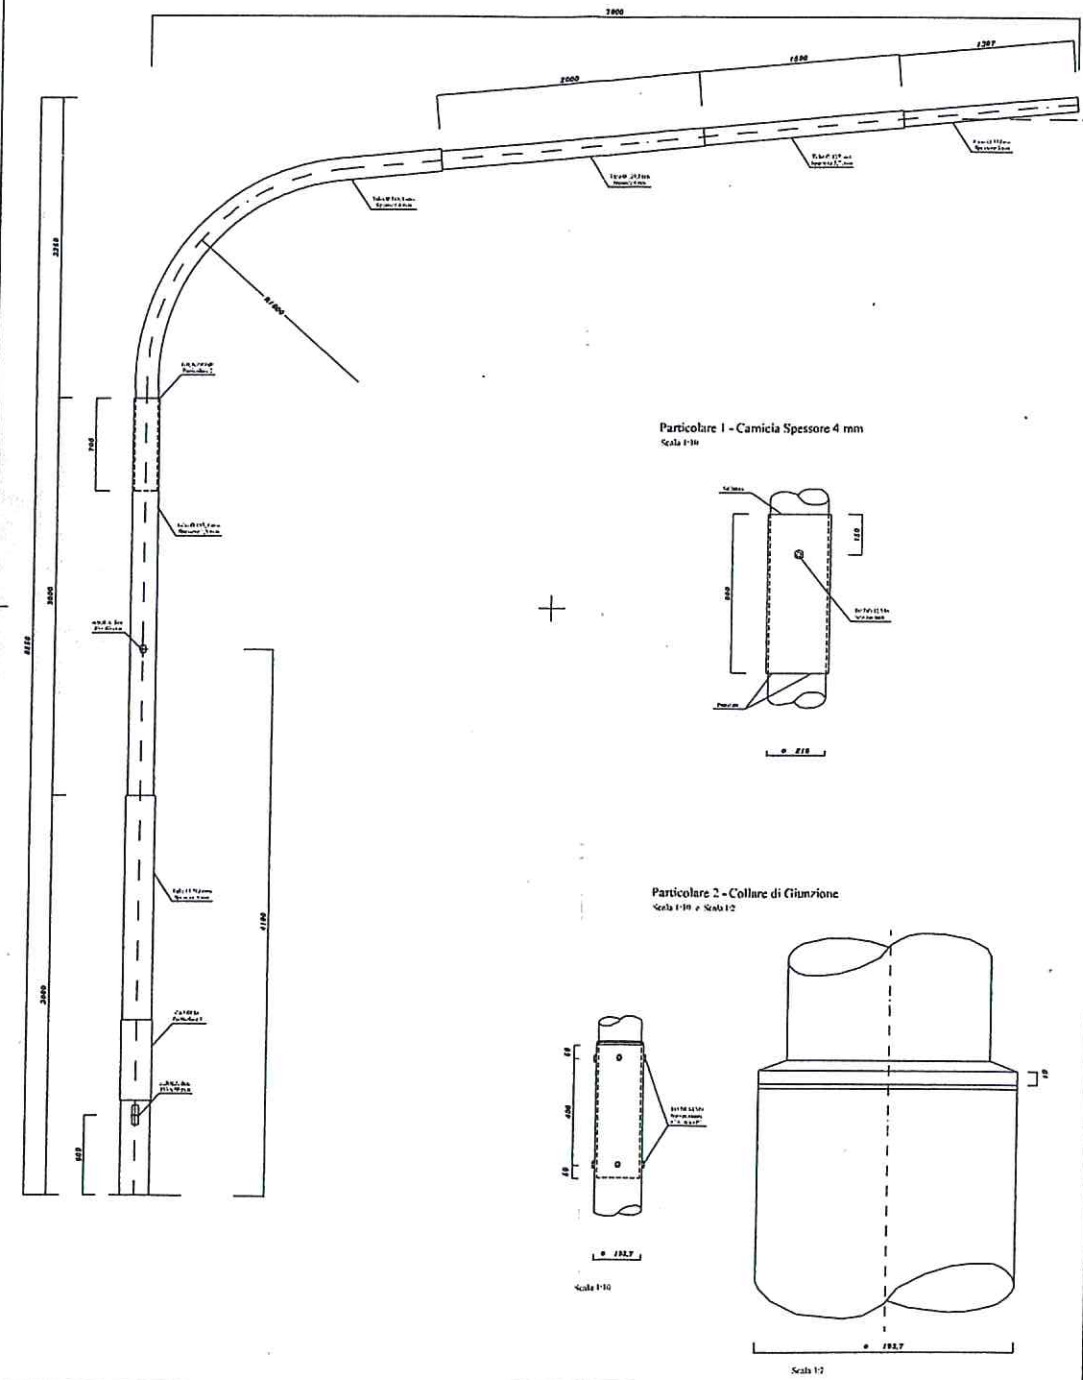

W

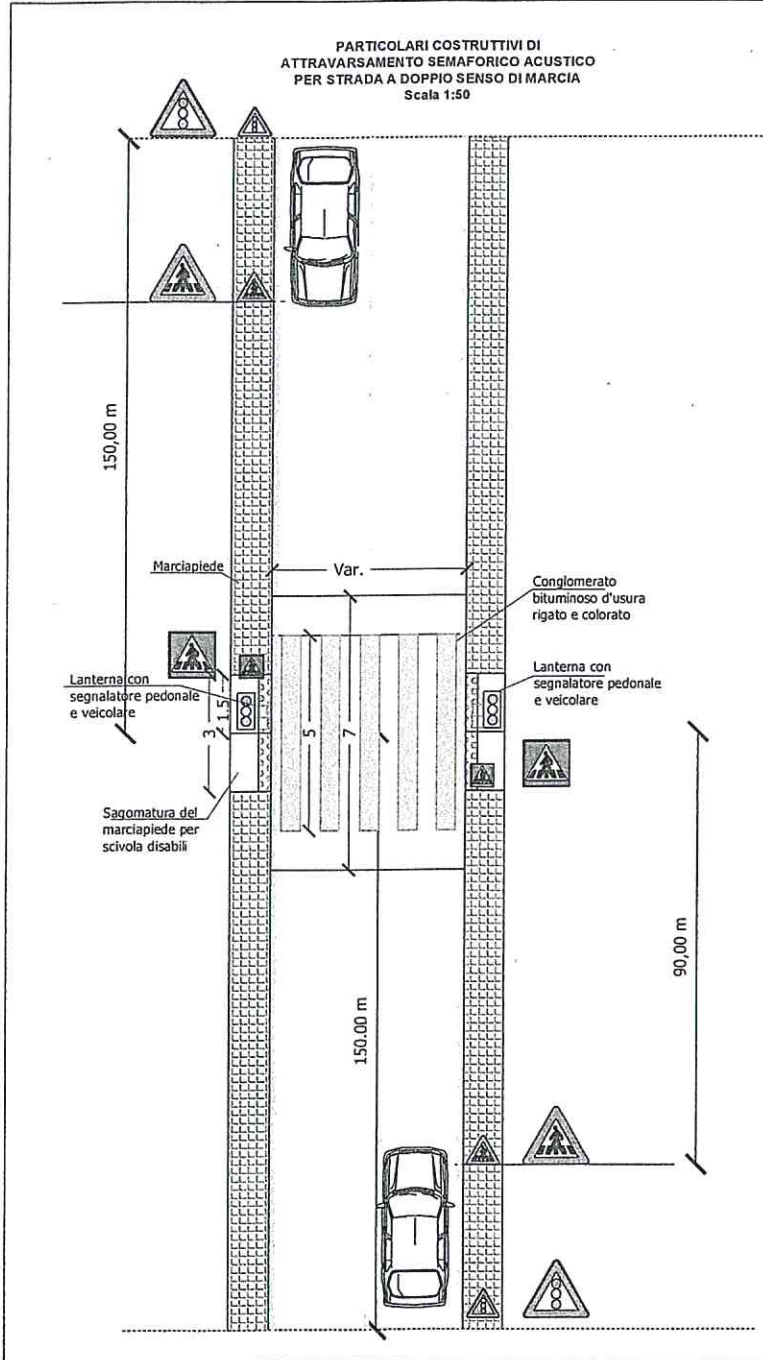

Sezione tipo di percorso semaforico su sedi stradali ad unico senso di marcia  
Scala 1:20

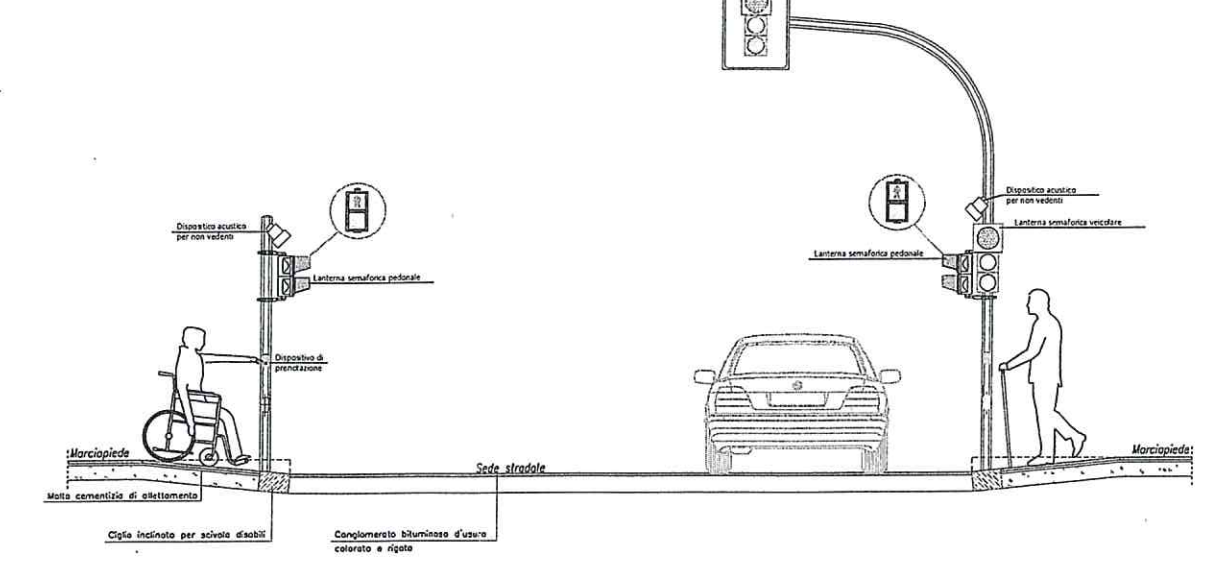

Sezione tipo di percorso semaforico su sedi stradali a doppio senso di marcia  
Scala 1:20

