


LICEO SCIENTIFICO STATALE "E. BASILE"
PALERMO


ADIACENTI LOCALI "N° IST. MAGISTRALE" "DANILO DOLCI" - PA

PLESSO C

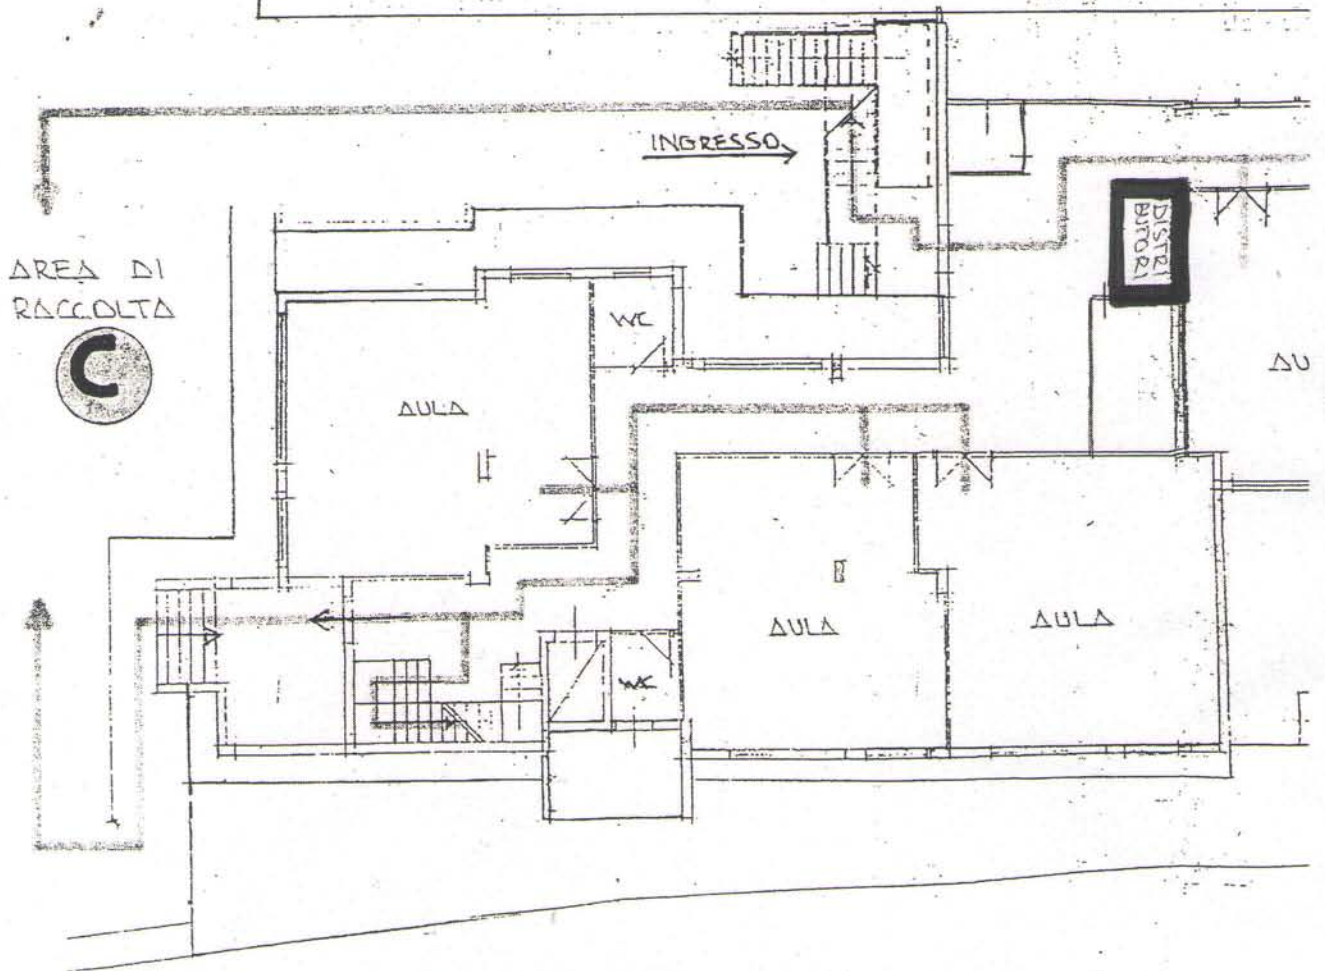


PIANTA PIANO TERRA - RIALZATO

LICEO SCIENTIFICO
STATALE "E. BASILE" - PA
PLESSO A

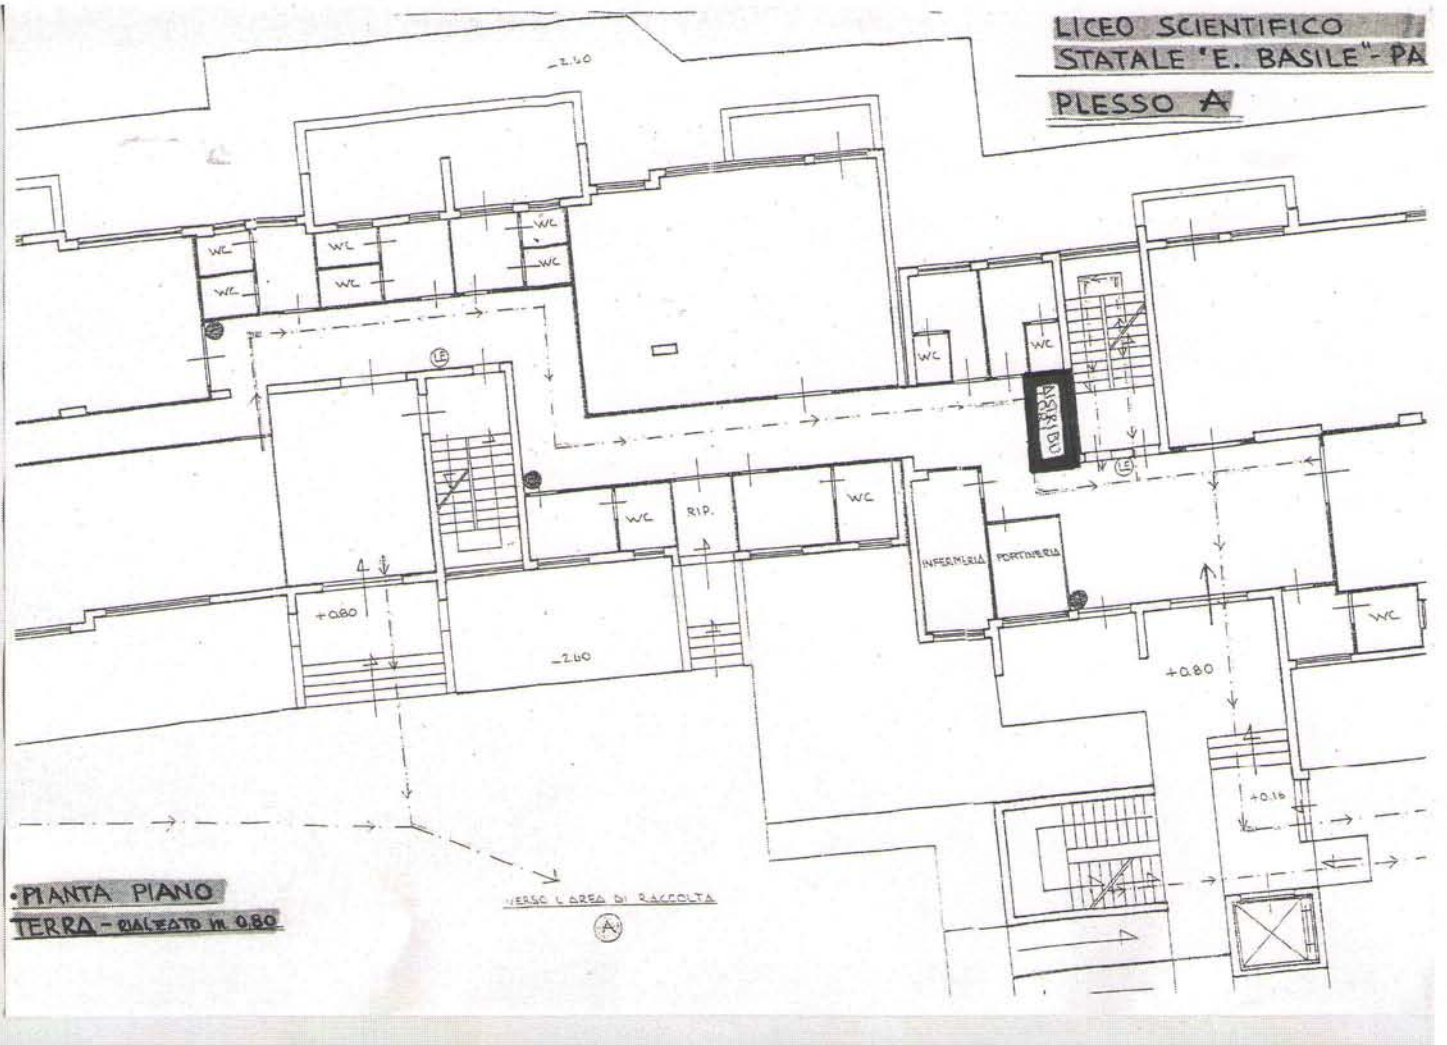

PIANTA PIANO
TERRA - QUOTAZIONE IN 0.80

VERSO L'AREA DI RACCOLTA

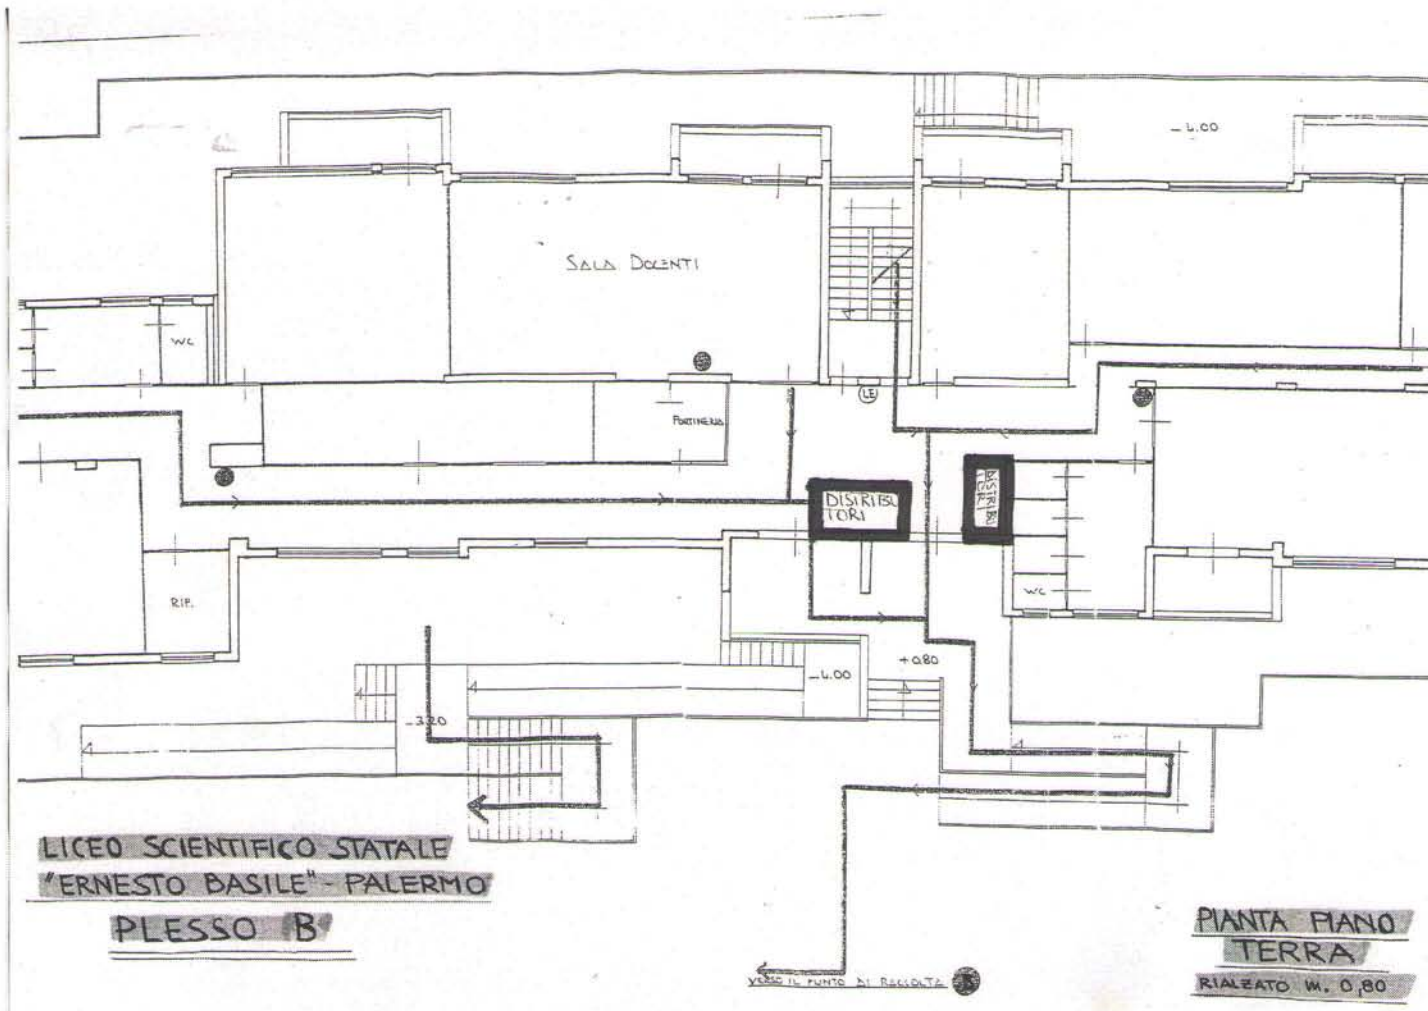

LICEO SCIENTIFICO STATALE
 "ERNESTO BASILE" - PALERMO
 PLESSO B

PIANTA PIANO
 TERRA
 RIALZATO M. 0,80