


Liceo Socio - Psicopedagogico " T. Panzeca "

viale Regione Siciliana - Caccamo

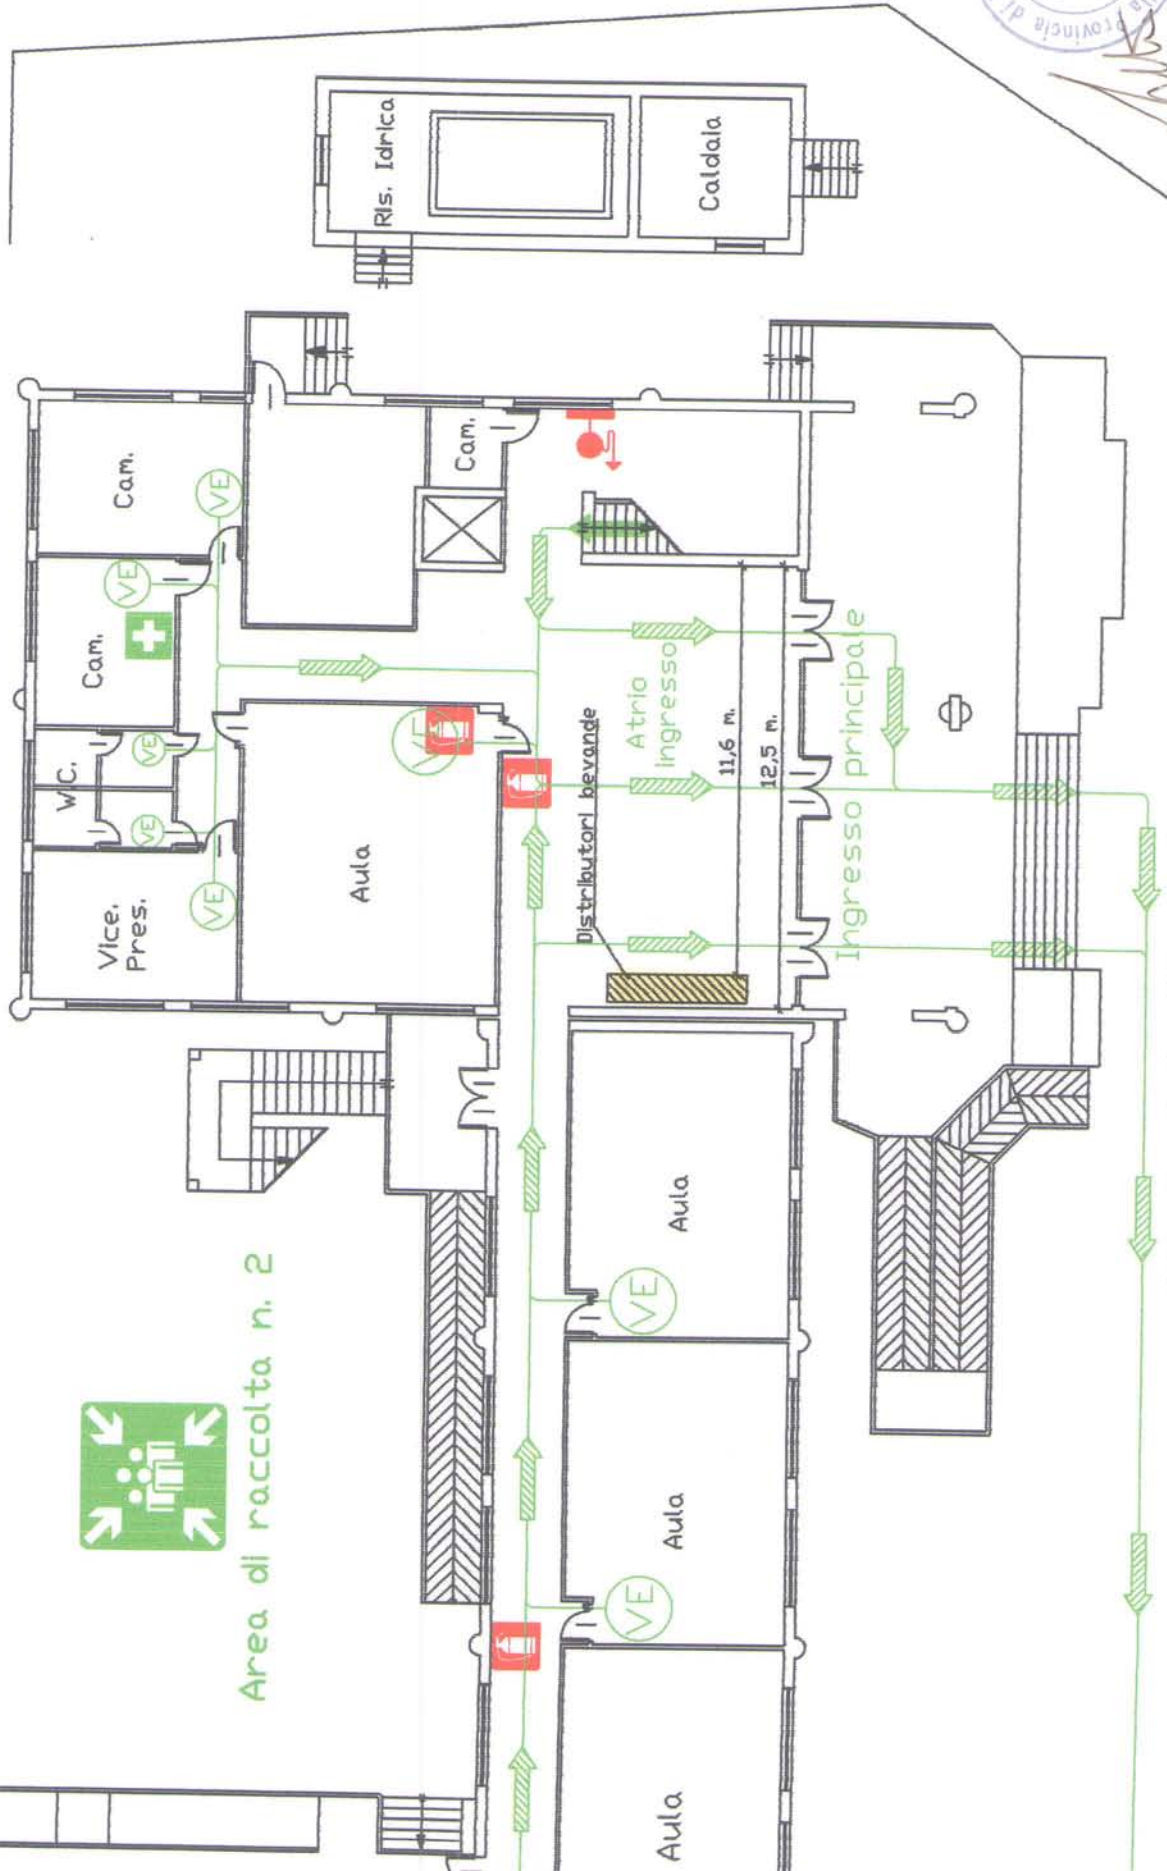

Planimetria Piano terra (Scala 1:200)

Liceo Classico Statale "G. Ugdulena! - Termini Imerese

salita San Gaetano, 6 - Monreale



Planimetria piano rialzato (Scala 1:200)

