


# Liceo Classico Statale "Umberto I" - Succursale

via Perpignano angolo viale della Regione Siciliana - Palermo


viale della Regione Siciliana

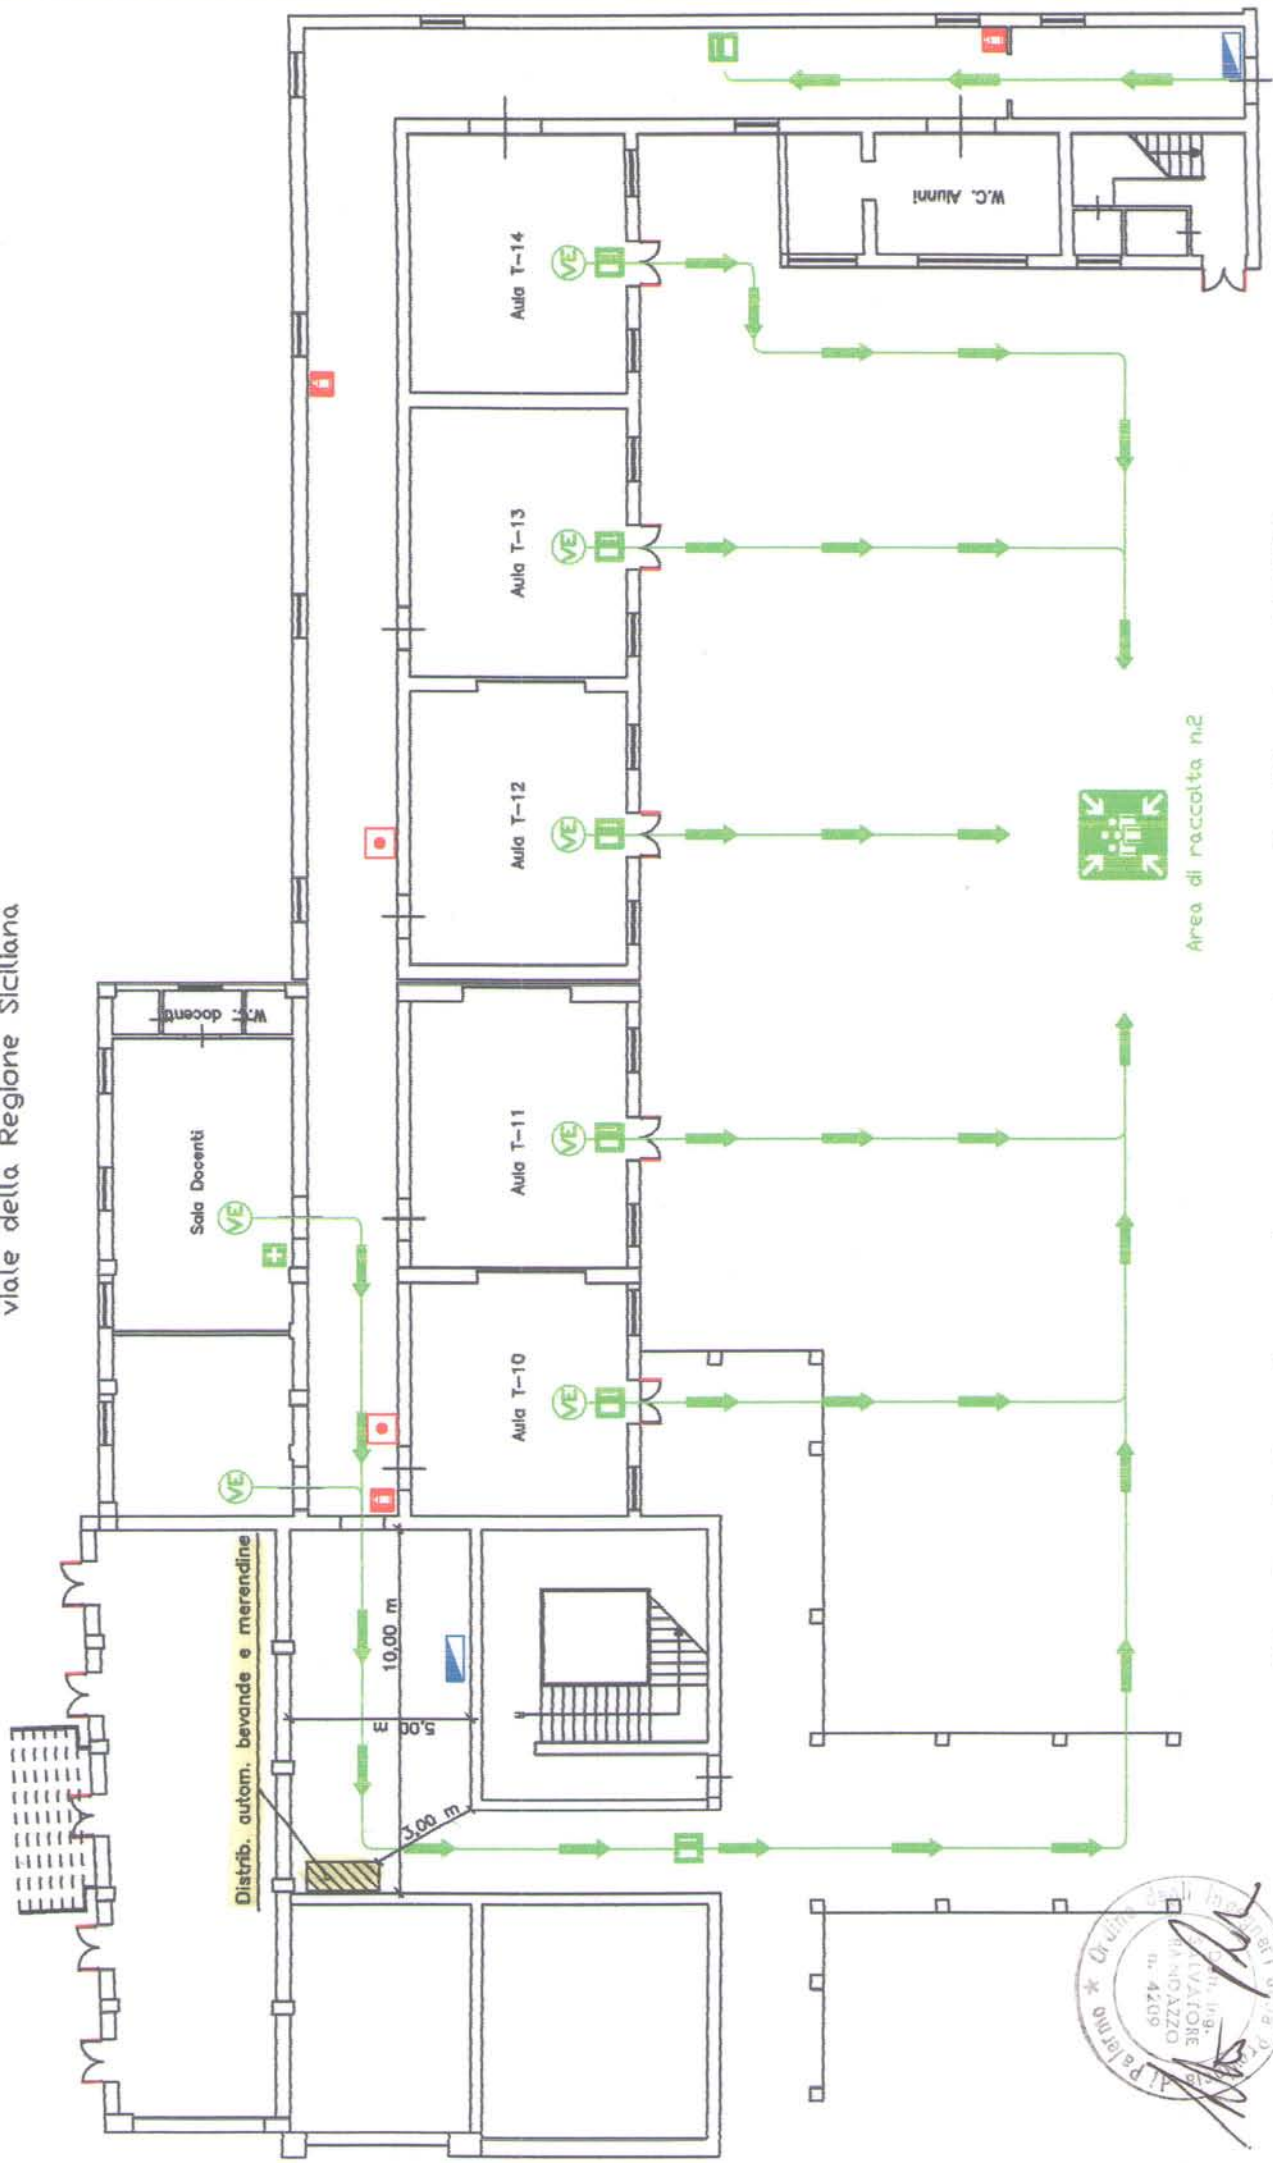

Planimetria piano terra - plesso B (Scala 1:200)

# Liceo Classico "Umberto I"


Via F. Parlatore, 26/c - Palermo

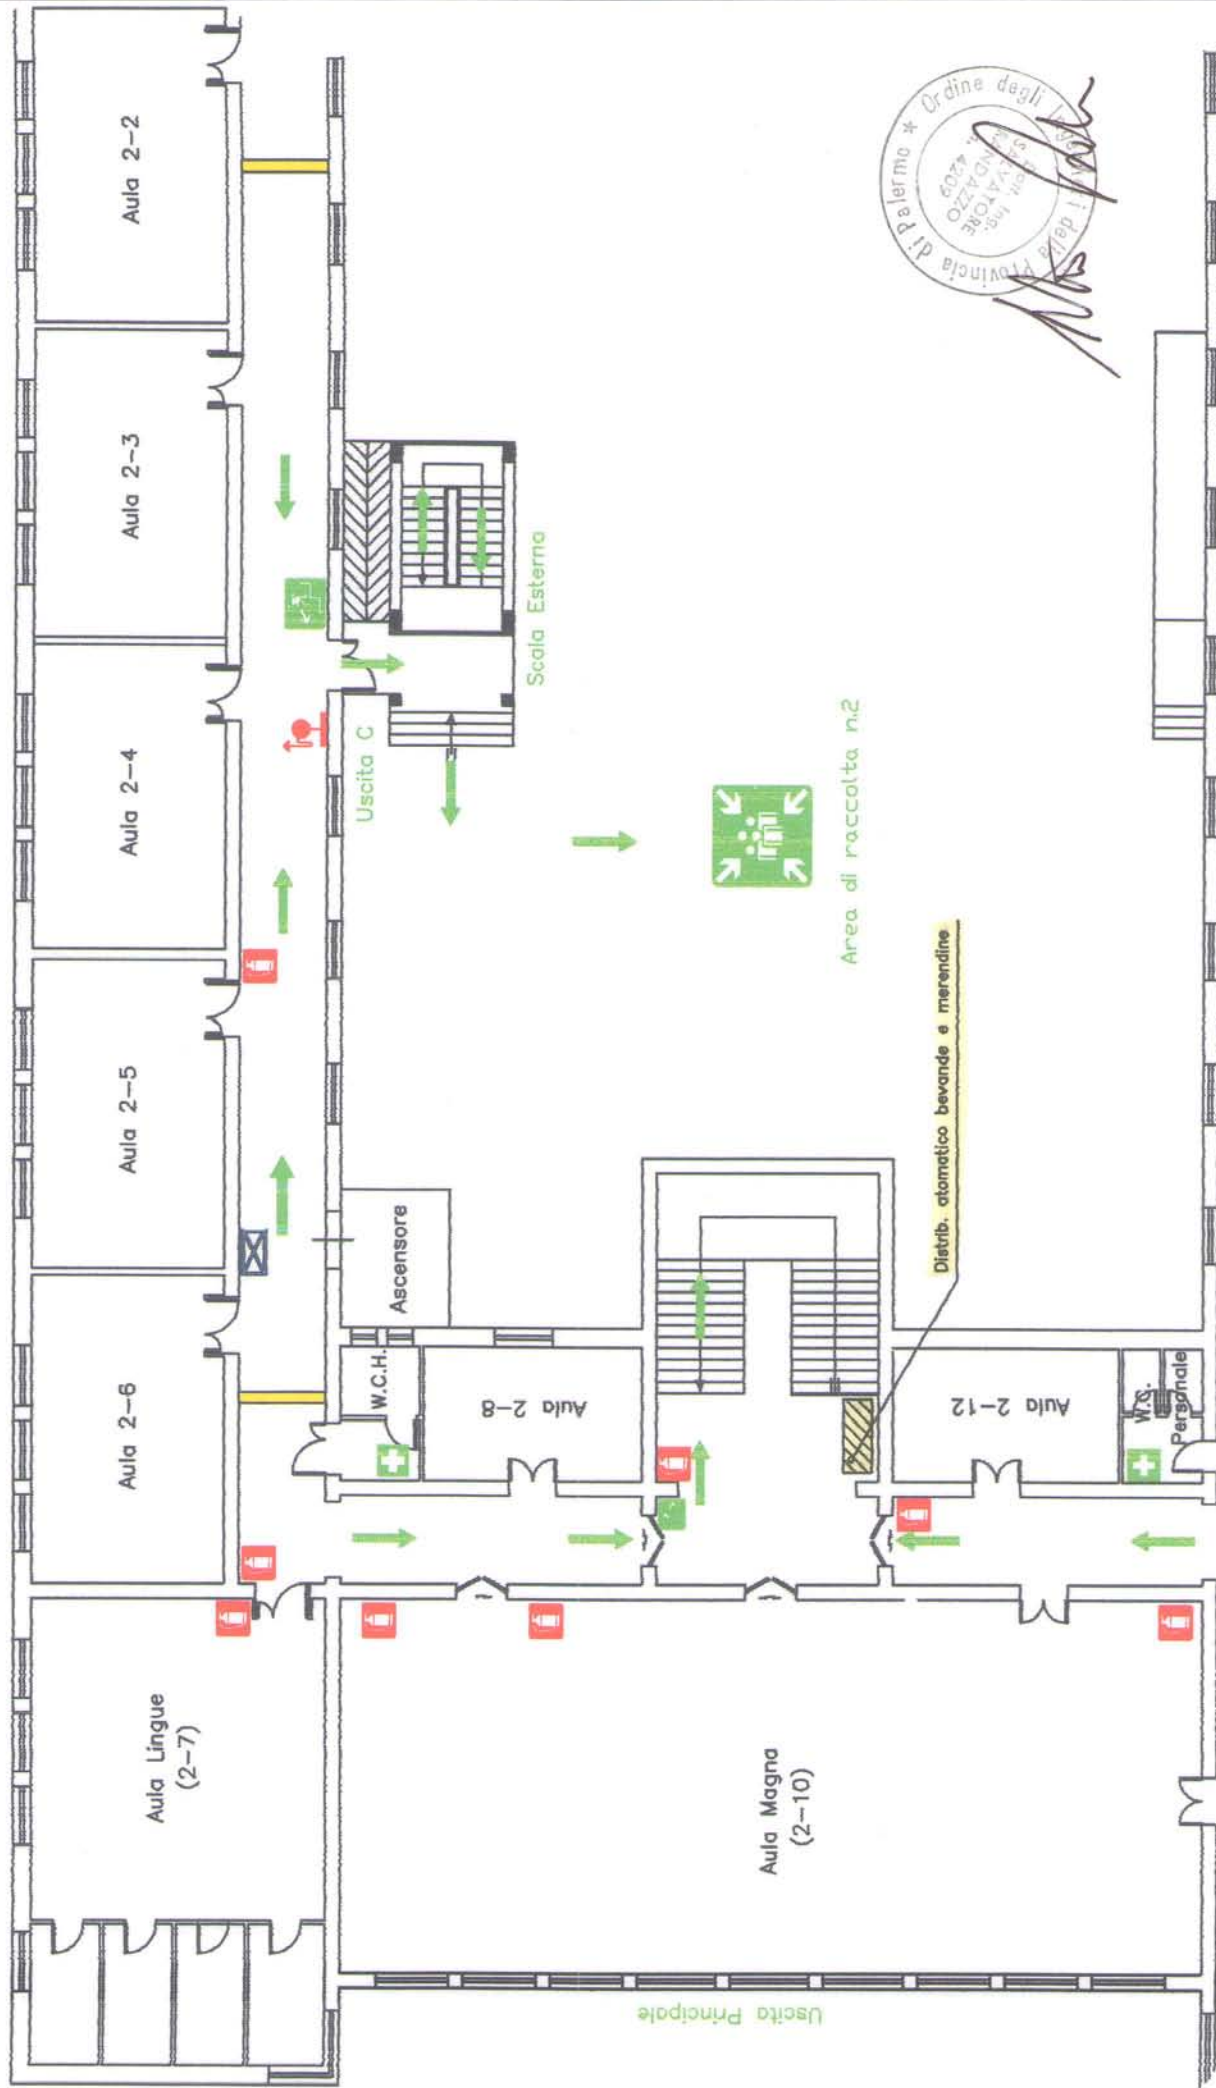

Planimetria Secondo Piano (Sc. 1:200)

# Liceo Classico "Umberto I"

via F. Parlatore, 26/c - Palermo

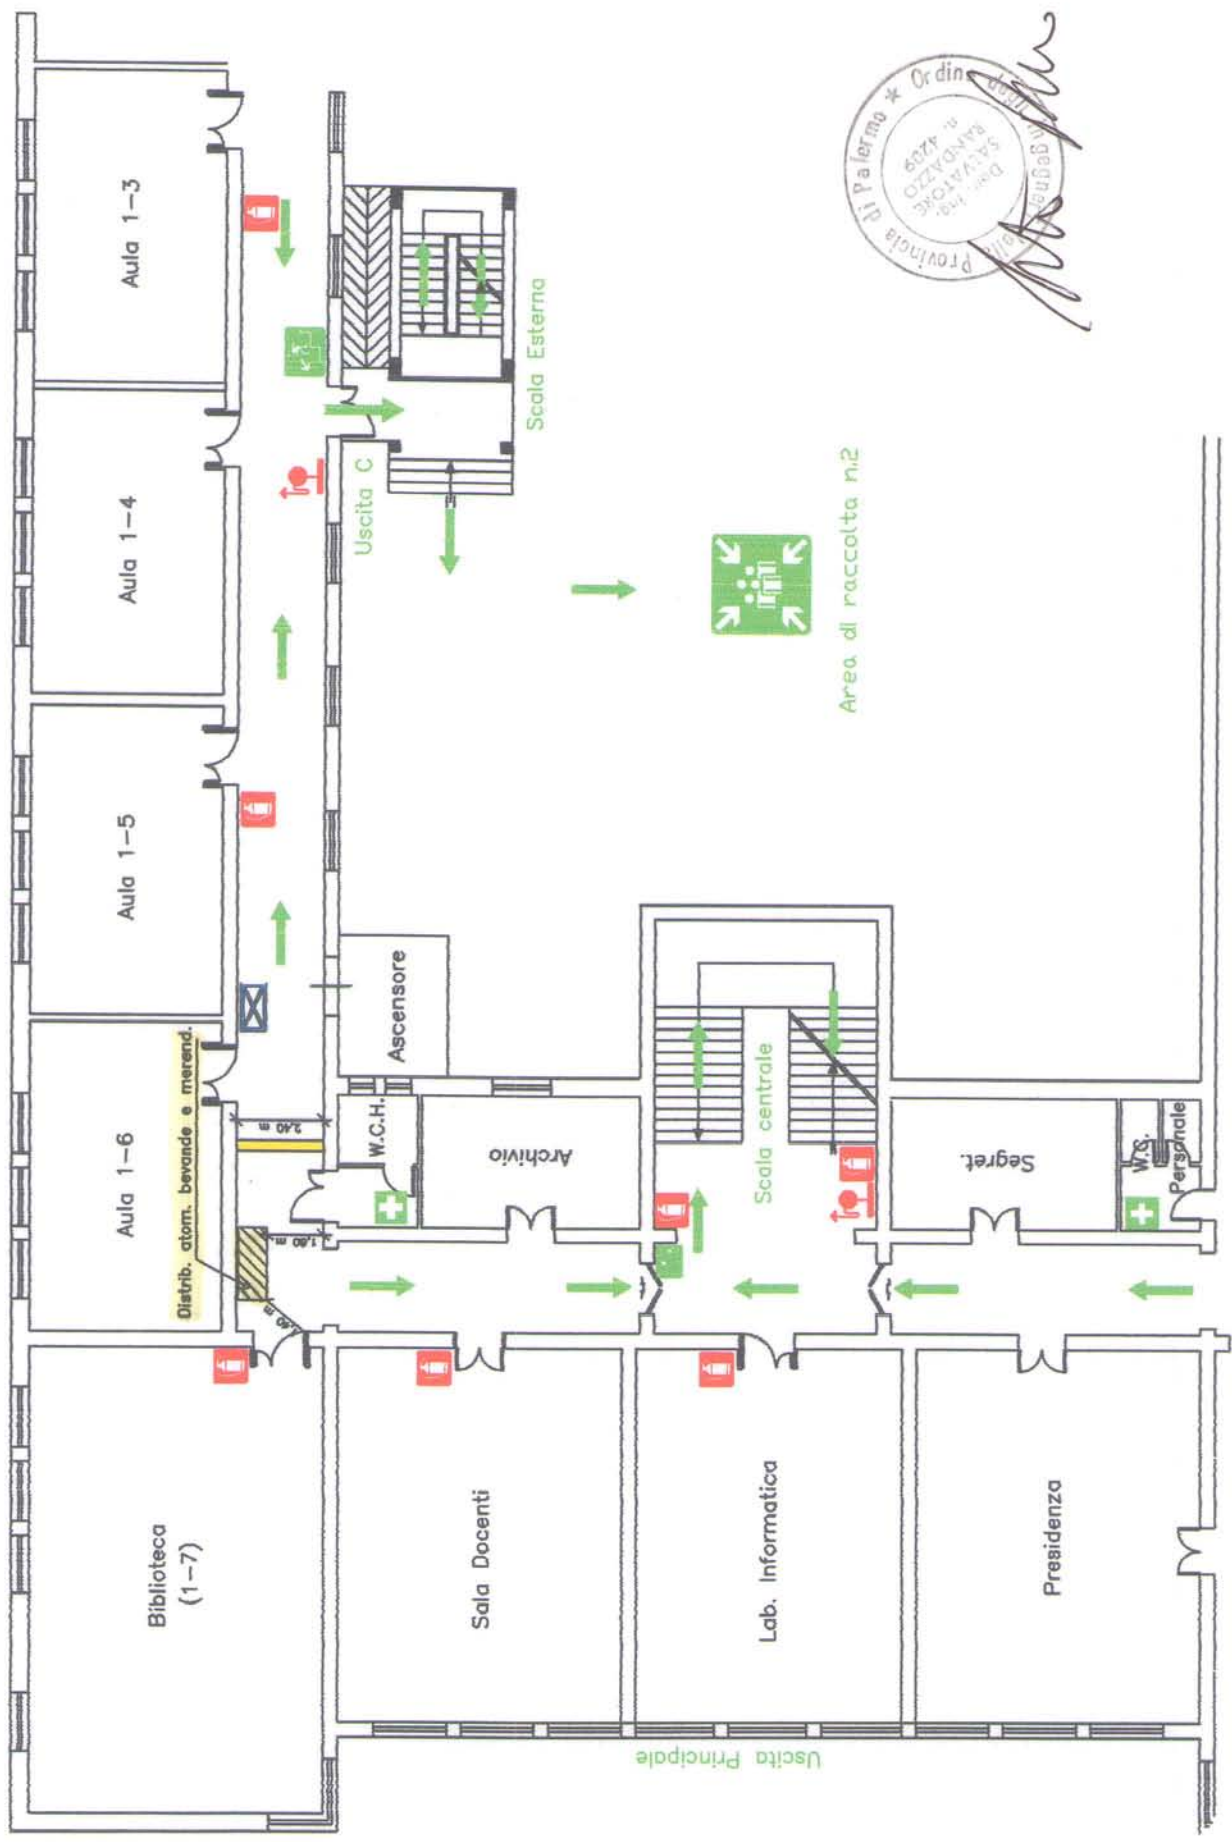

Planimetria Primo Piano (Sc. 1:200)