



Legenda:
Aiuole incolte
ed erbacce

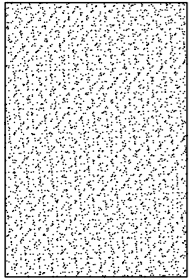


P.za G. Ciaccio Montalto

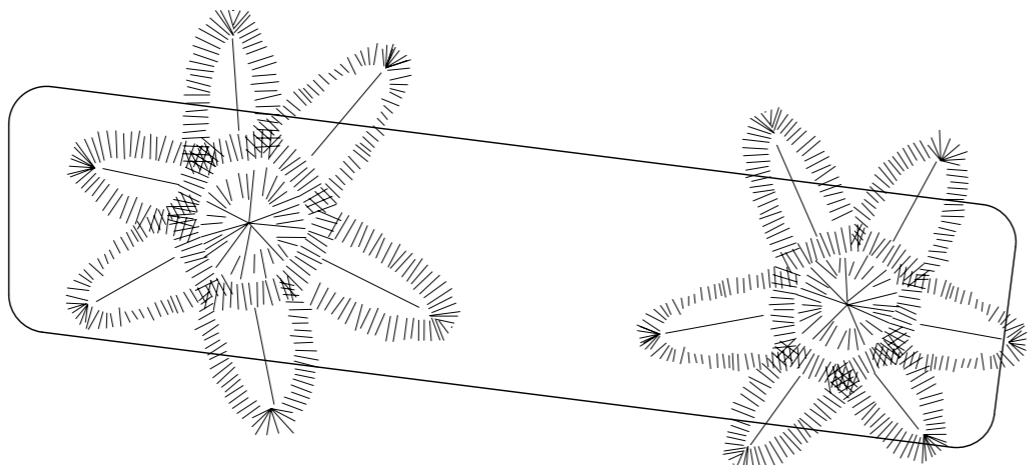

Parcheggio esterno

OP. 0502/07N
13/10/07

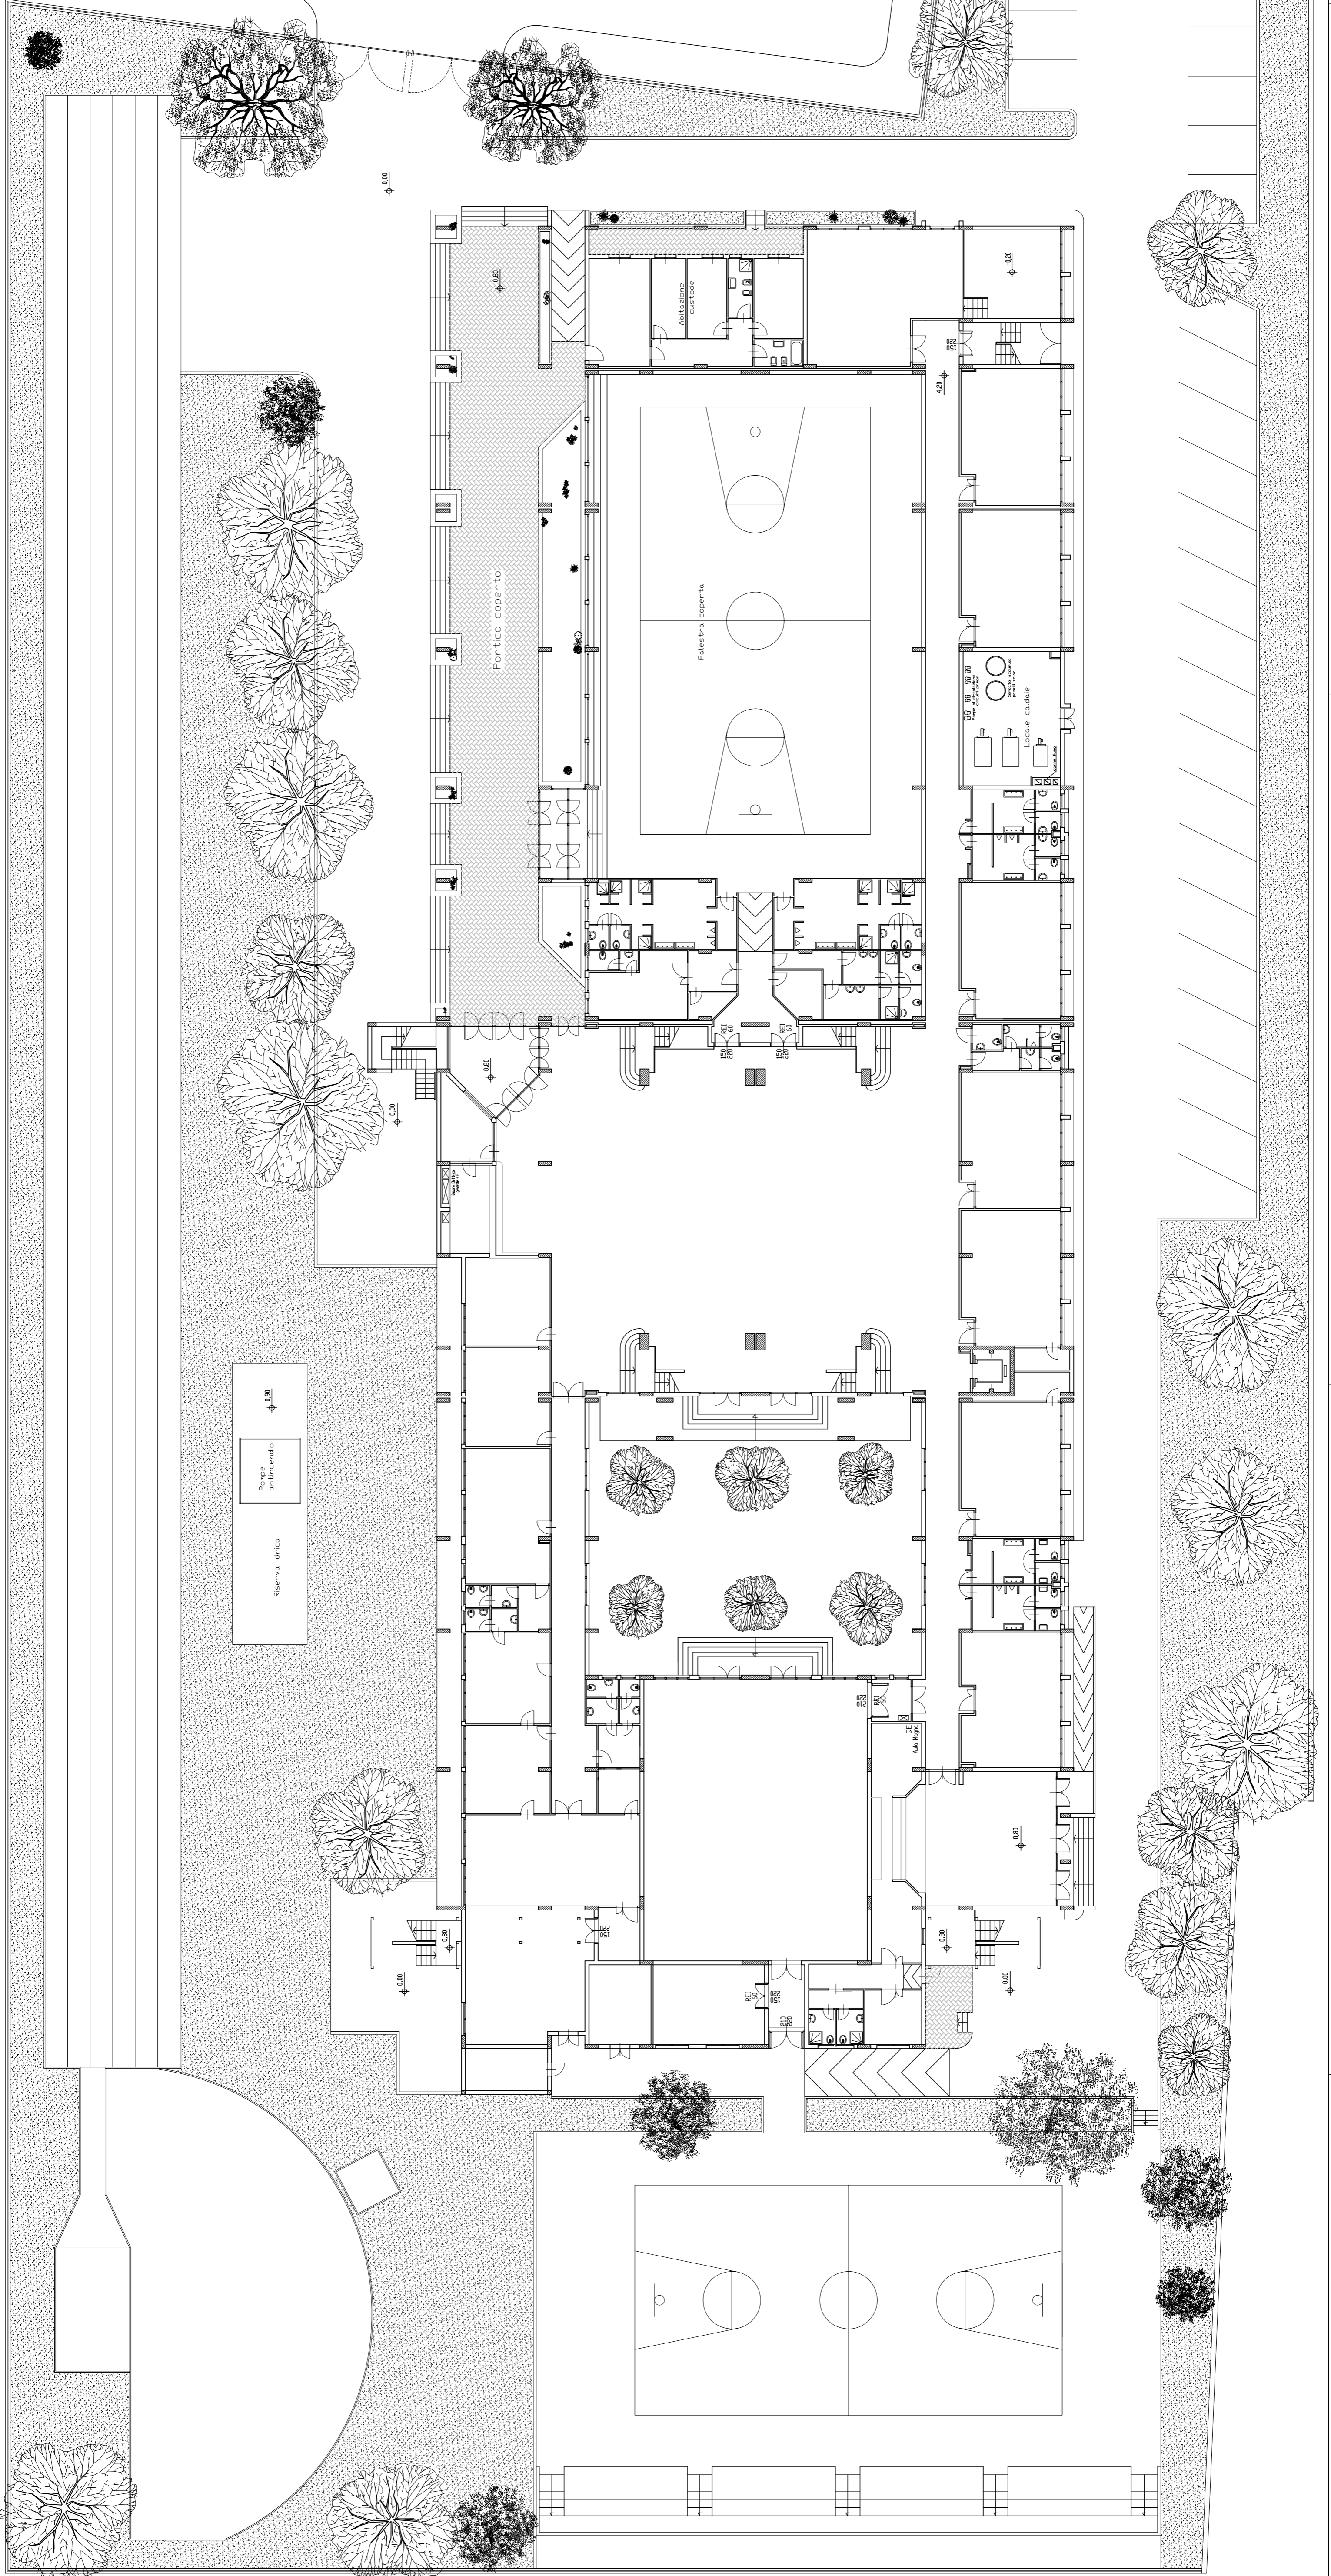


Provincia Regionale di Palermo
Direzione Manutenzione del Patrimonio ed Edilizia Scolastica I

**ITGT "M. Rutelli" Palermo - Progetto per la
rifunionalizzazione degli impianti di atletica e sistemazione
aree interstiziali, verde e prospetti**

Bando MIUR-MATTM del 05/06/2010 - PON FESR "Ambienti per l'apprendimento - obiettivo C"
Progetto esecutivo

B1	Planimetria piano terra	Aggiornamento: Scritture elaborate: Il Responsabile Unico del Procedimento (<i>Prof. Massimo Leonardo</i>)
	Stato attuale	
Gruppo di progettazione Progettisti: <i>Arch. Valentina Sabella , Ing. Francesco Ajello</i>		Collaboratori tecnici:

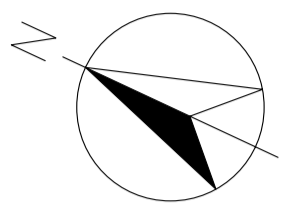

P.zza G. Ciaccio Montalto


Provincia Regionale di Palermo
 Direzione Manutenzione del Patrimonio ed Edilizia Scolastica I


**ITGT "M. Rutelli" Palermo - Progetto per la
 rifunionalizzazione degli impianti di atletica e sistemazione
 aree interstiziali, verde e prospetti**

Bando MILUR-MATM del 05/06/2010 - PON FESR "Ambienti per l'apprendimento - obiettivo C"
 Progetto esecutivo

C1	Scala 1:200	Gruppo di progettazione Progettisti: <i>Arch. Valentina Sabella - Ing. Francesco Ajello</i> Collaboratori tecnici: Il Responsabile Unico del Procedimento (<i>Prof. Massimo Leonardo</i>)
	Planimetria piano terra Progetto	
Aggiornamento: Scritture elaborate:		

Visi / N.O. Edil - Annotazioni

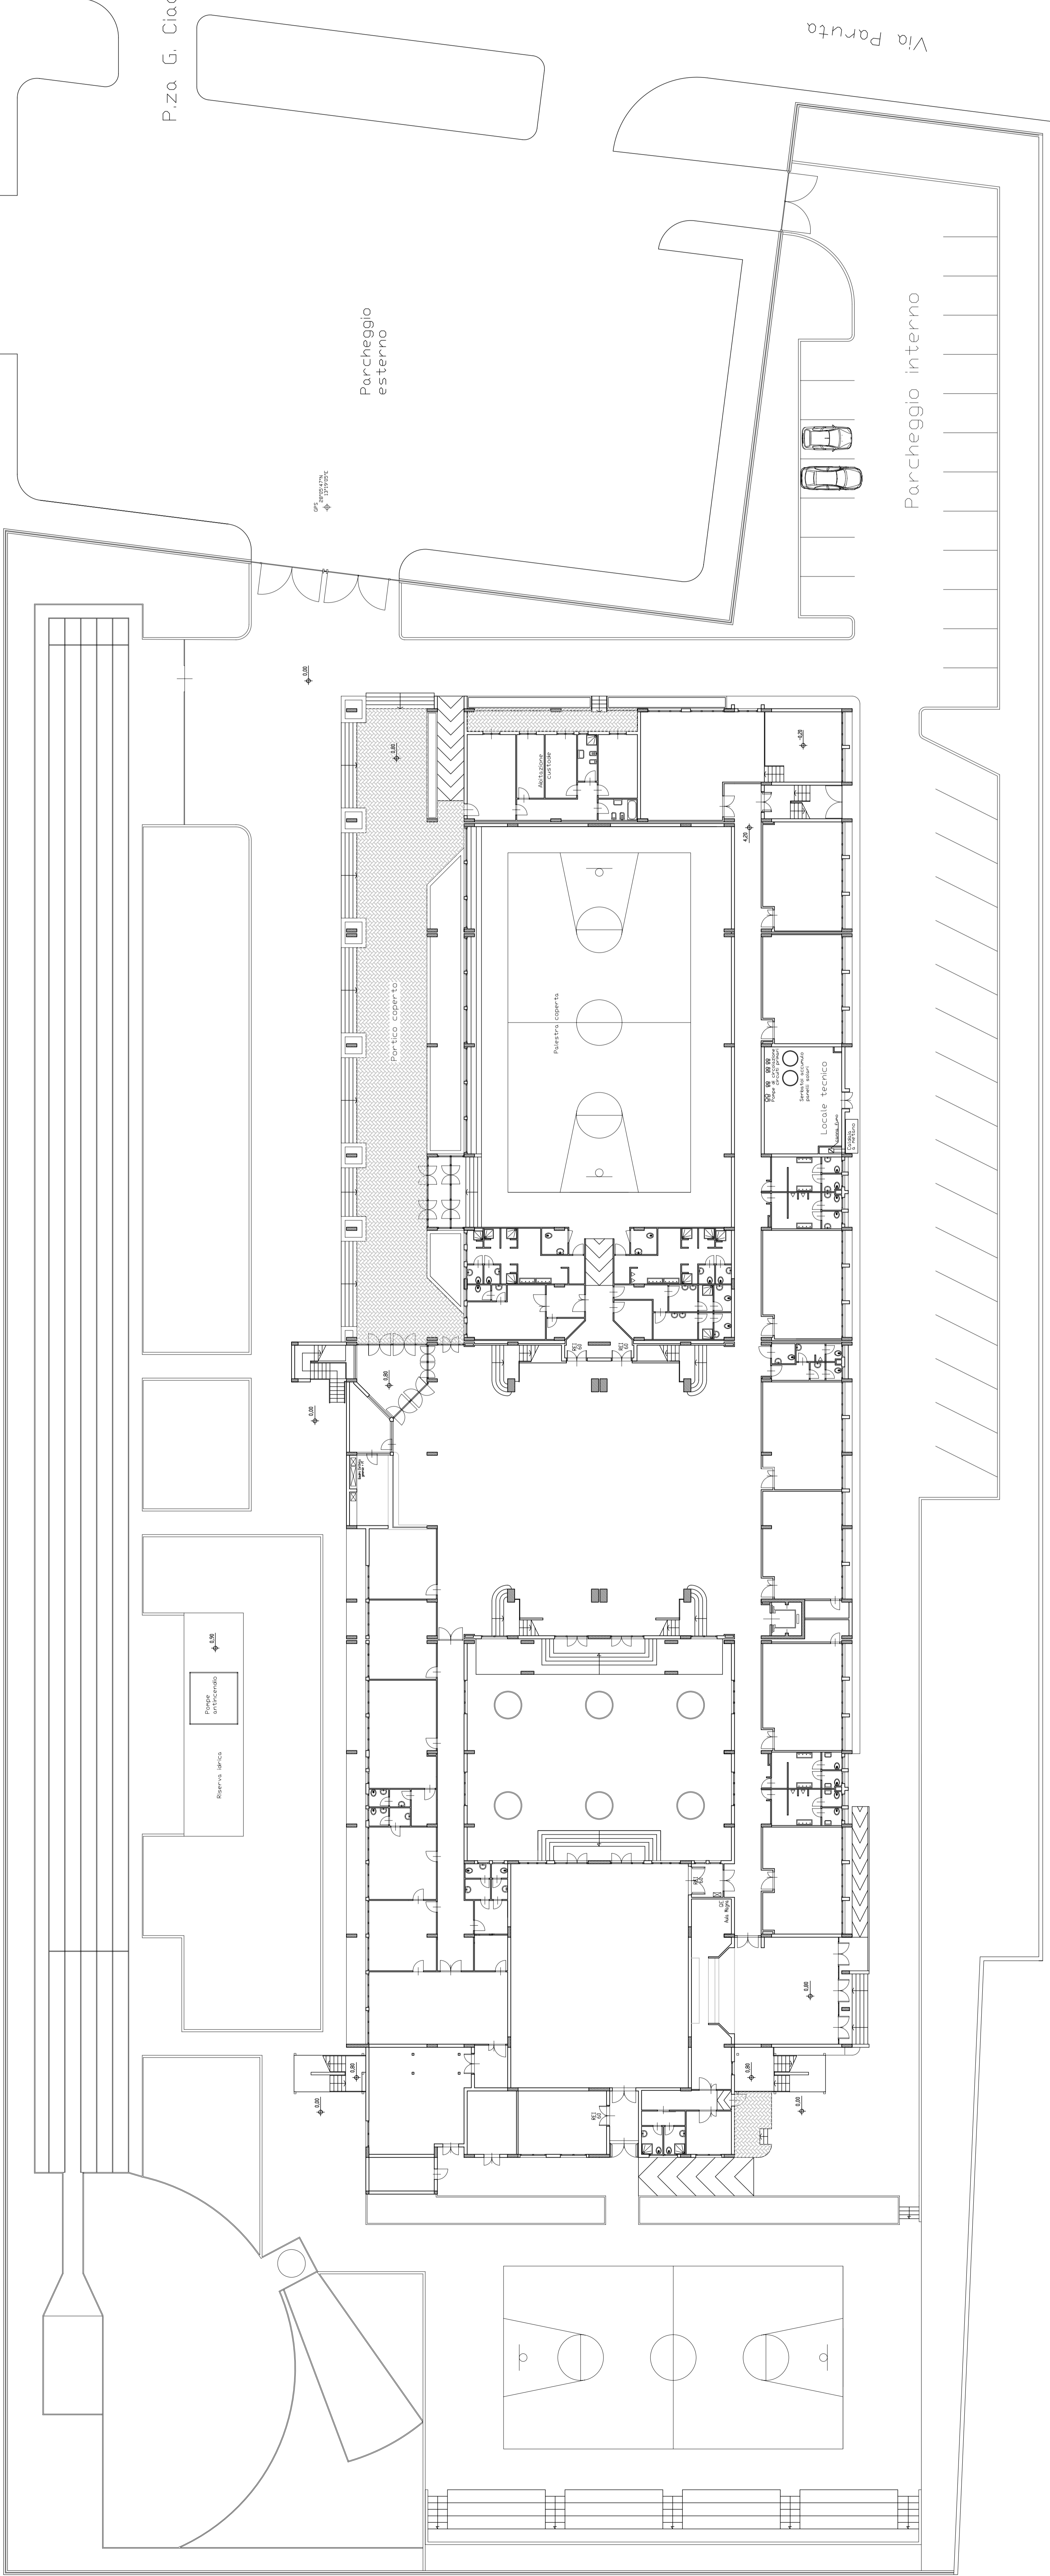

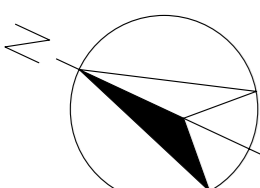

P.zza G. Ciaccio Montalto

Legenda imp. irrigazione

---	Tubo polietilene Ø32mm
- - - -	Tubo polietilene Ø25mm
—	Tubo polietilene Ø15mm
- - - -	Tubo Ø15mm con erogatori
⚡	Elettrovalvola 1/2"
⚡	Passatore a leva 1"
⊠	Pozzetto 30x30x30cm


Provincia Regionale di Palermo
 Direzione Manutenzione del Patrimonio ed Edilizia Scolastica I


**ITGT "M. Rutelli" Palermo - Progetto per la
 rifunionalizzazione degli impianti di atletica e sistemazione
 aree interstiziali, verde e prospetti**

Bando MIUR-MATM del 05/06/2010 - PON FESR "Ambienti per l'apprendimento - obiettivo C"
 Progetto esecutivo

C2	Planimetria piano terra Impianto di irrigazione
	Scala 1:200
Aggiornamento: Sottiglie elaborati:	
Gruppo di progettazione: Progettisti: Arch. Valentina Sabella, Ing. Francesco Ajello	
Collaboratori tecnici: Il Responsabile Unico del Procedimento (Prof. Massimo Leonardo)	

Viali N.O. Enti - Amministrazioni

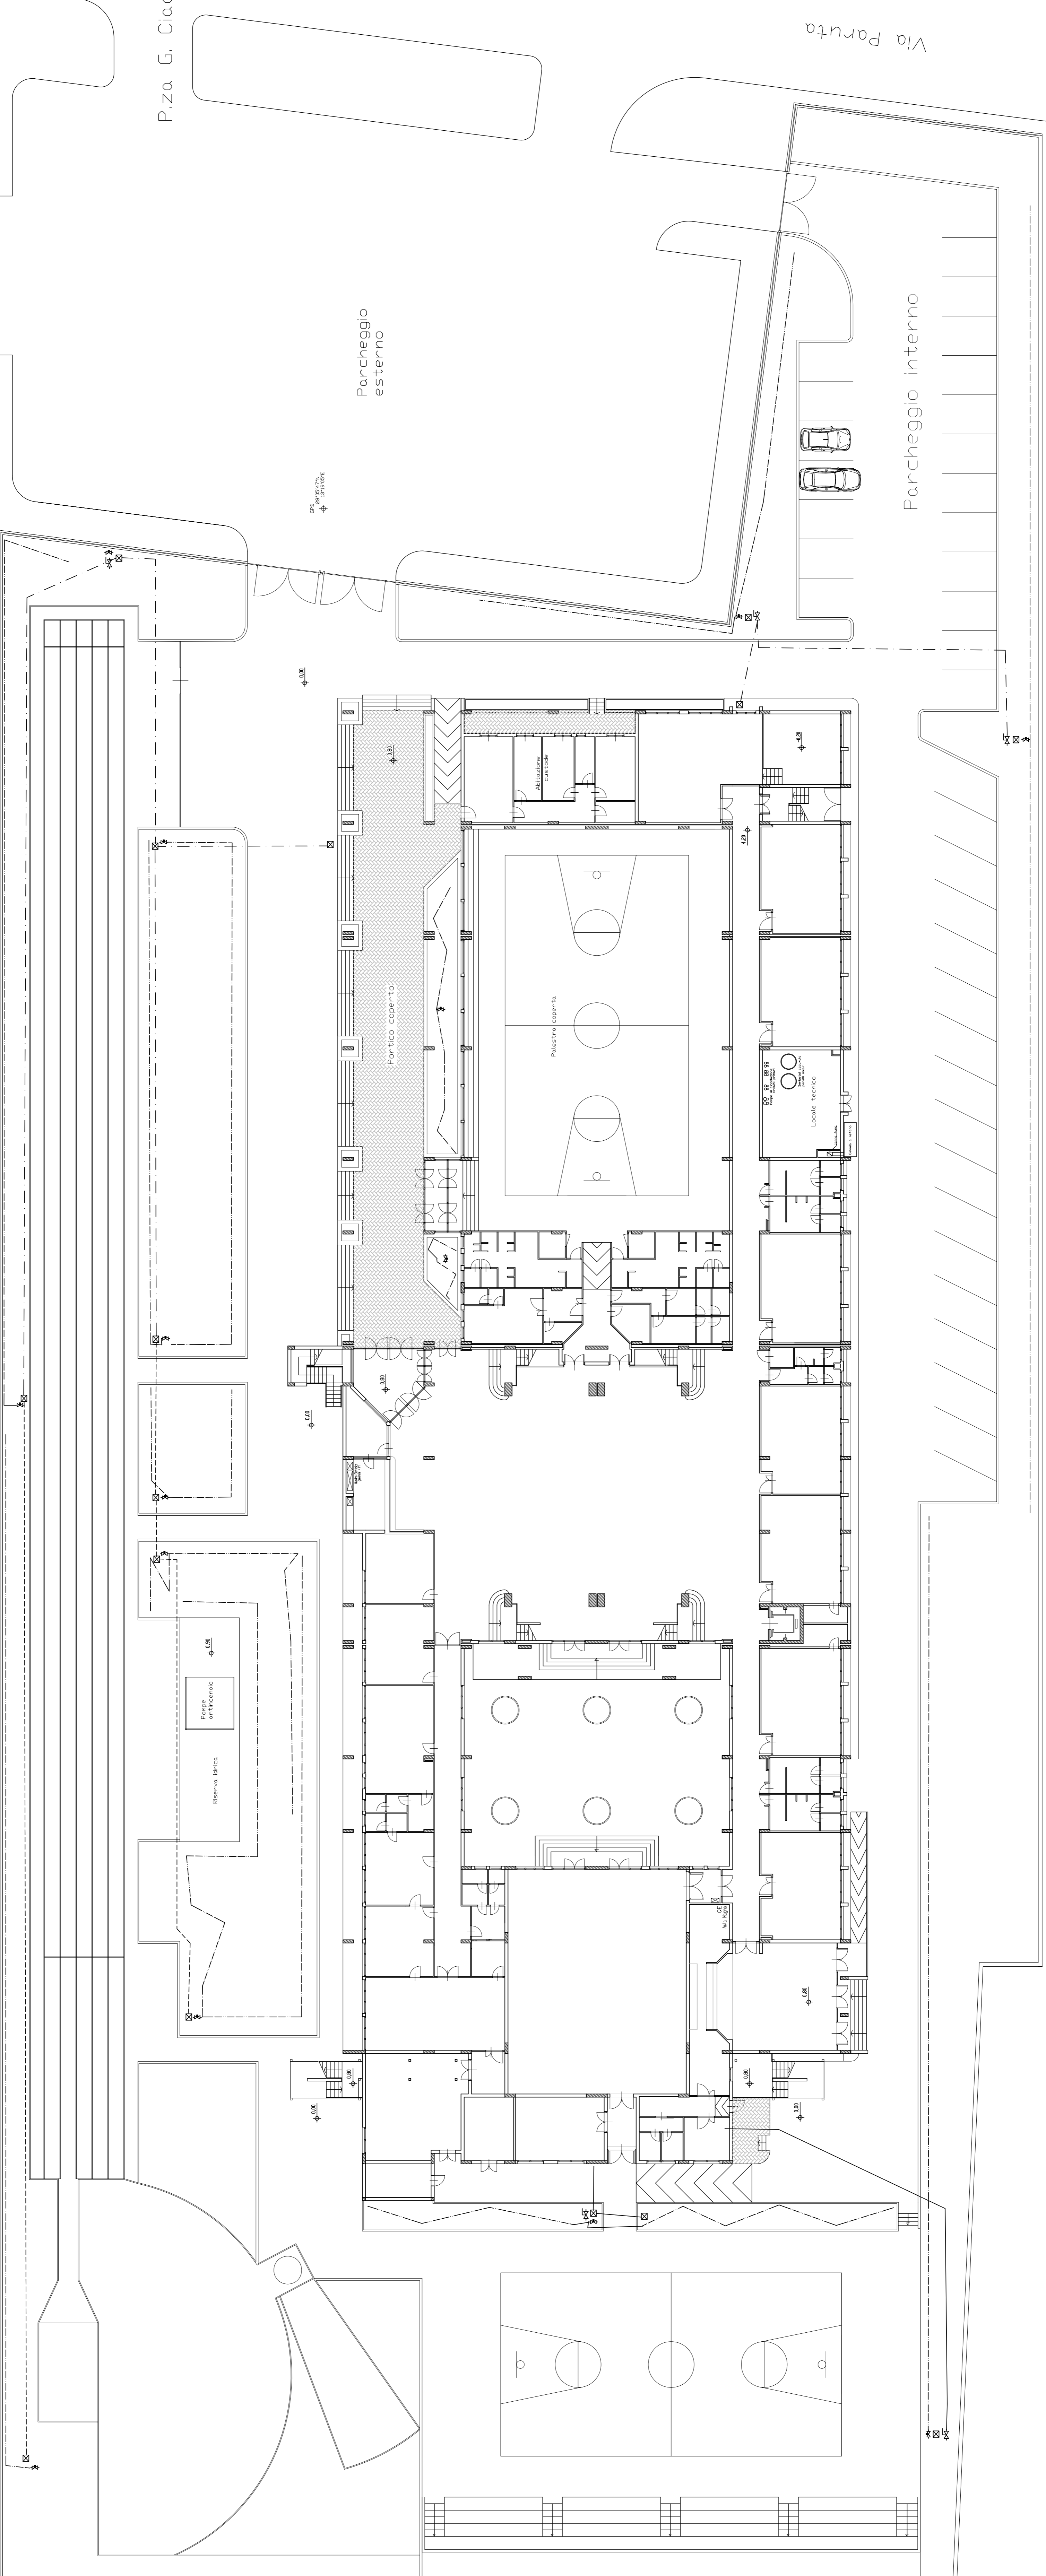

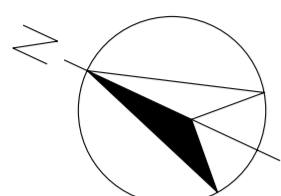

Legenda

- Tubo pvc Ø 355mm
- Tubo pvc Ø 200mm
- - - - Tubo drenag. Ø150mm
- ▣ Pozzetto 50x50x80cm
- ▬ Griglia x acqua piov.

P.za G. Ciaccio Montalto



Provincia Regionale di Palermo
 Direzione Manutenzione del Patrimonio ed Edilizia Scolastica I

**ITGT "M. Rutelli" Palermo - Progetto per la
 rifunionalizzazione degli impianti di atletica e sistemazione
 aree interstiziali, verde e prospetti**

Bando MIUR-MATM del 05/06/2010 - PON FESR "Ambienti per l'apprendimento - obiettivo C"
 Progetto esecutivo

C3

Scala
1:200

Planimetria piano terra
Impianto di drenaggio e raccolta acqua piovana

Aggiornamento:


Gruppo di progettazione

Progettisti:
Arch. Valentina Sabella, Ing. Francesco Ajello

Scritture elaborate:

Il Responsabile Unico del Procedimento
(**Prof. Massimo Lomundo**)


Collaboratori tecnici

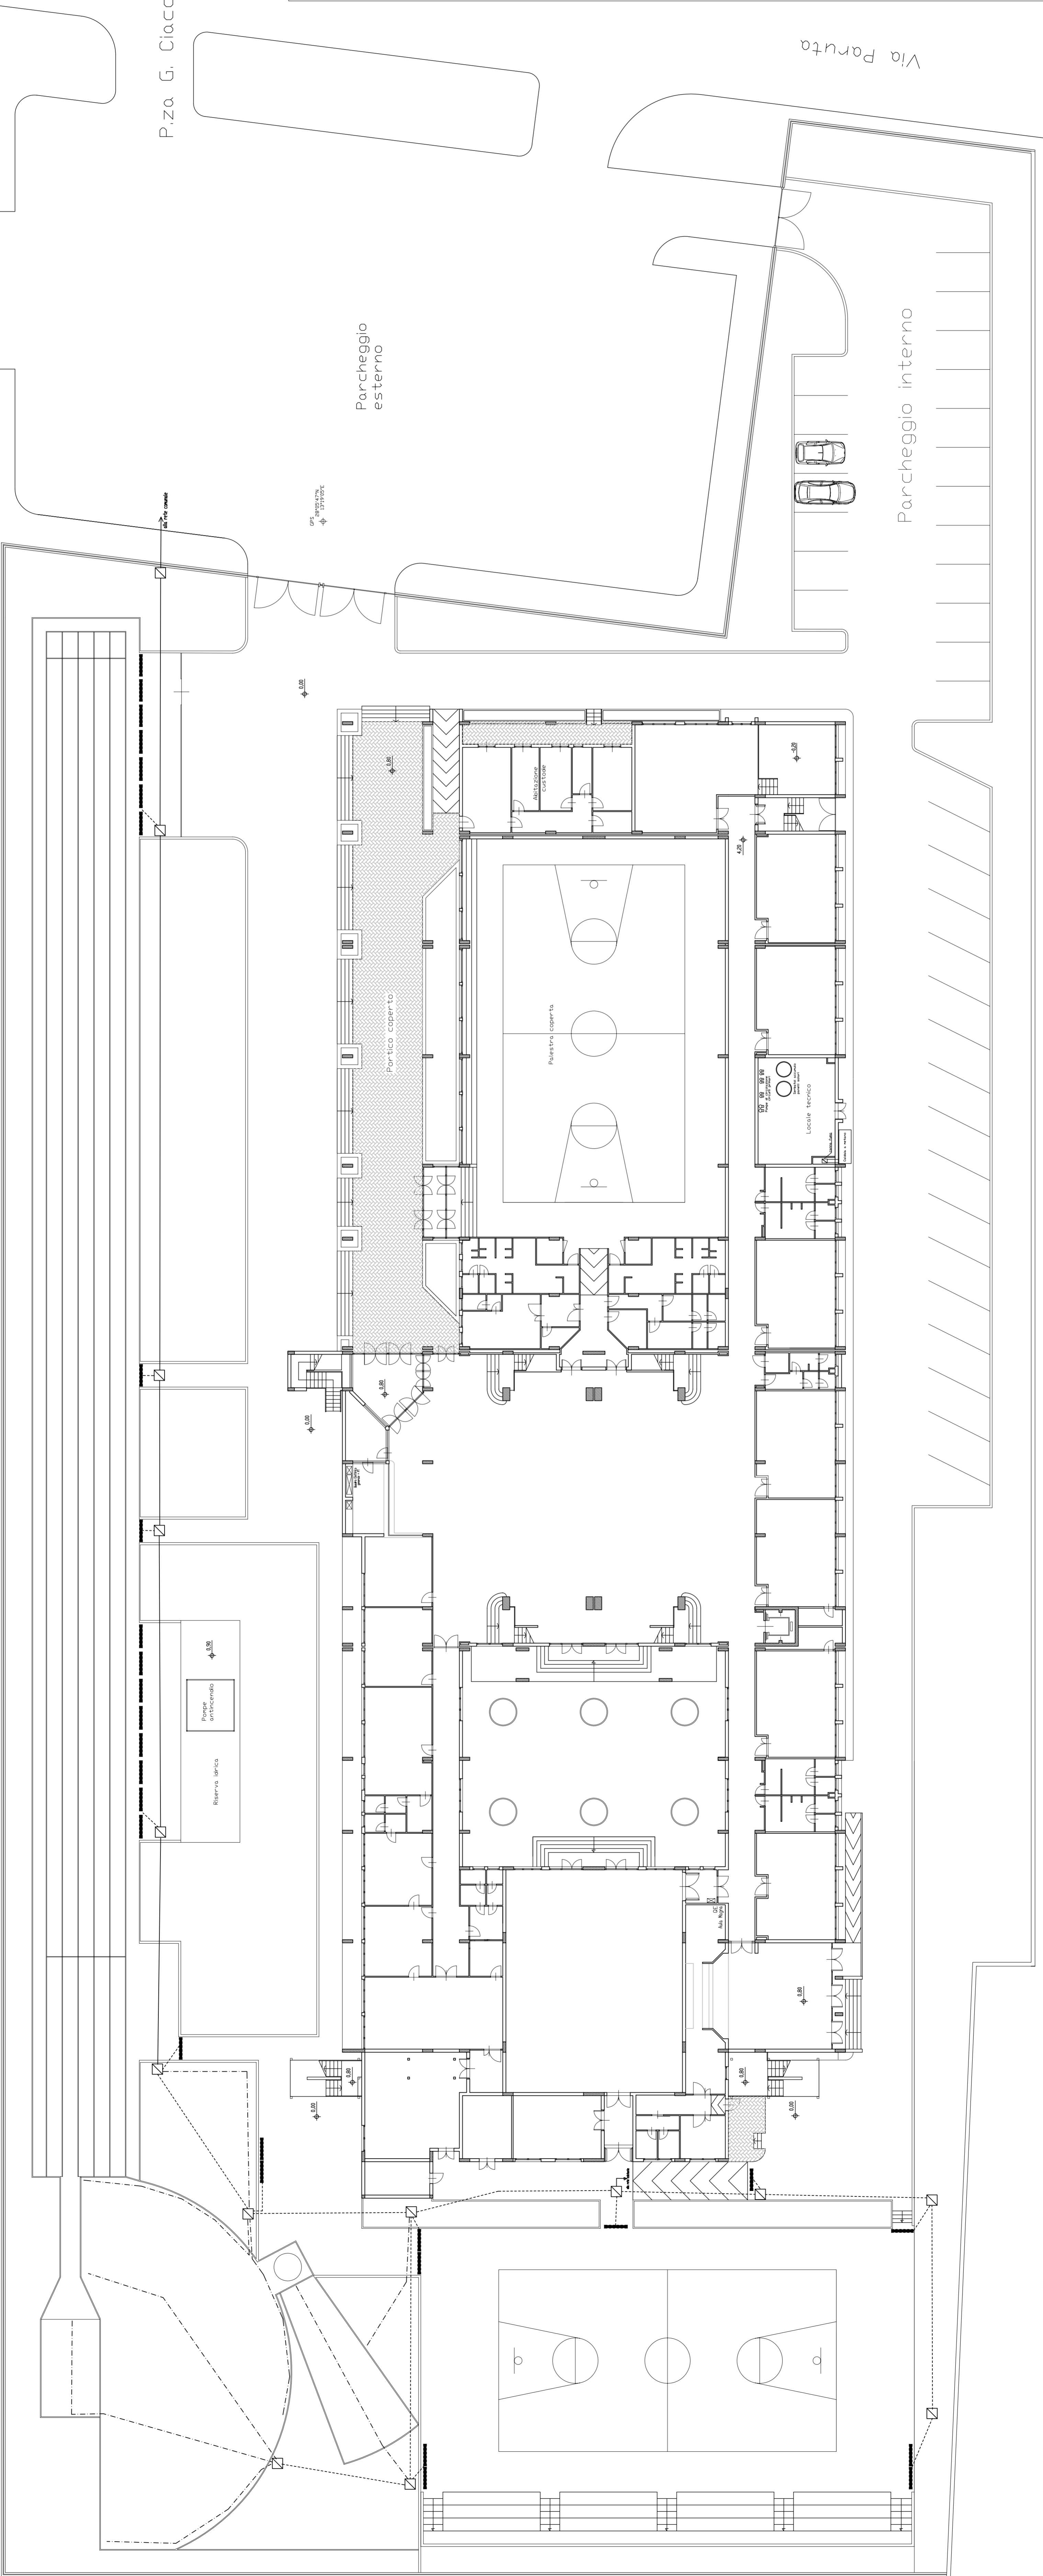

Parcheggio interno

Parcheggio esterno

Via Paruta

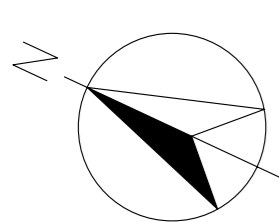

P.zza G. Ciaccio Montalto



Provincia Regionale di Palermo
Direzione Manutenzione del Patrimonio ed Edilizia Scolastica I

**ITGT "M. Rutelli" Palermo - Progetto per la
rifunionalizzazione degli impianti di atletica e sistemazione
aree interstiziali, verde e prospetti**

Bando MIUR-MA TTM del 05/06/2010 - PON FESR "Ambienti per l'apprendimento - obiettivo C"
Progetto esecutivo

C4

Scala
1:200

Planimetria piano terra
Arredo verde

Aggiornamento:

Gruppo di progettazione:


Progettisti:
Arch. Valentina Subella, Ing. Francesco Ajello

Scatifiche elaborati:

Collaboratori tecnici:

Il Responsabile Unico del Procedimento
(Prof. Massimo Lomartolo)

Vel. / N.O. Edil. - Amministrazioni

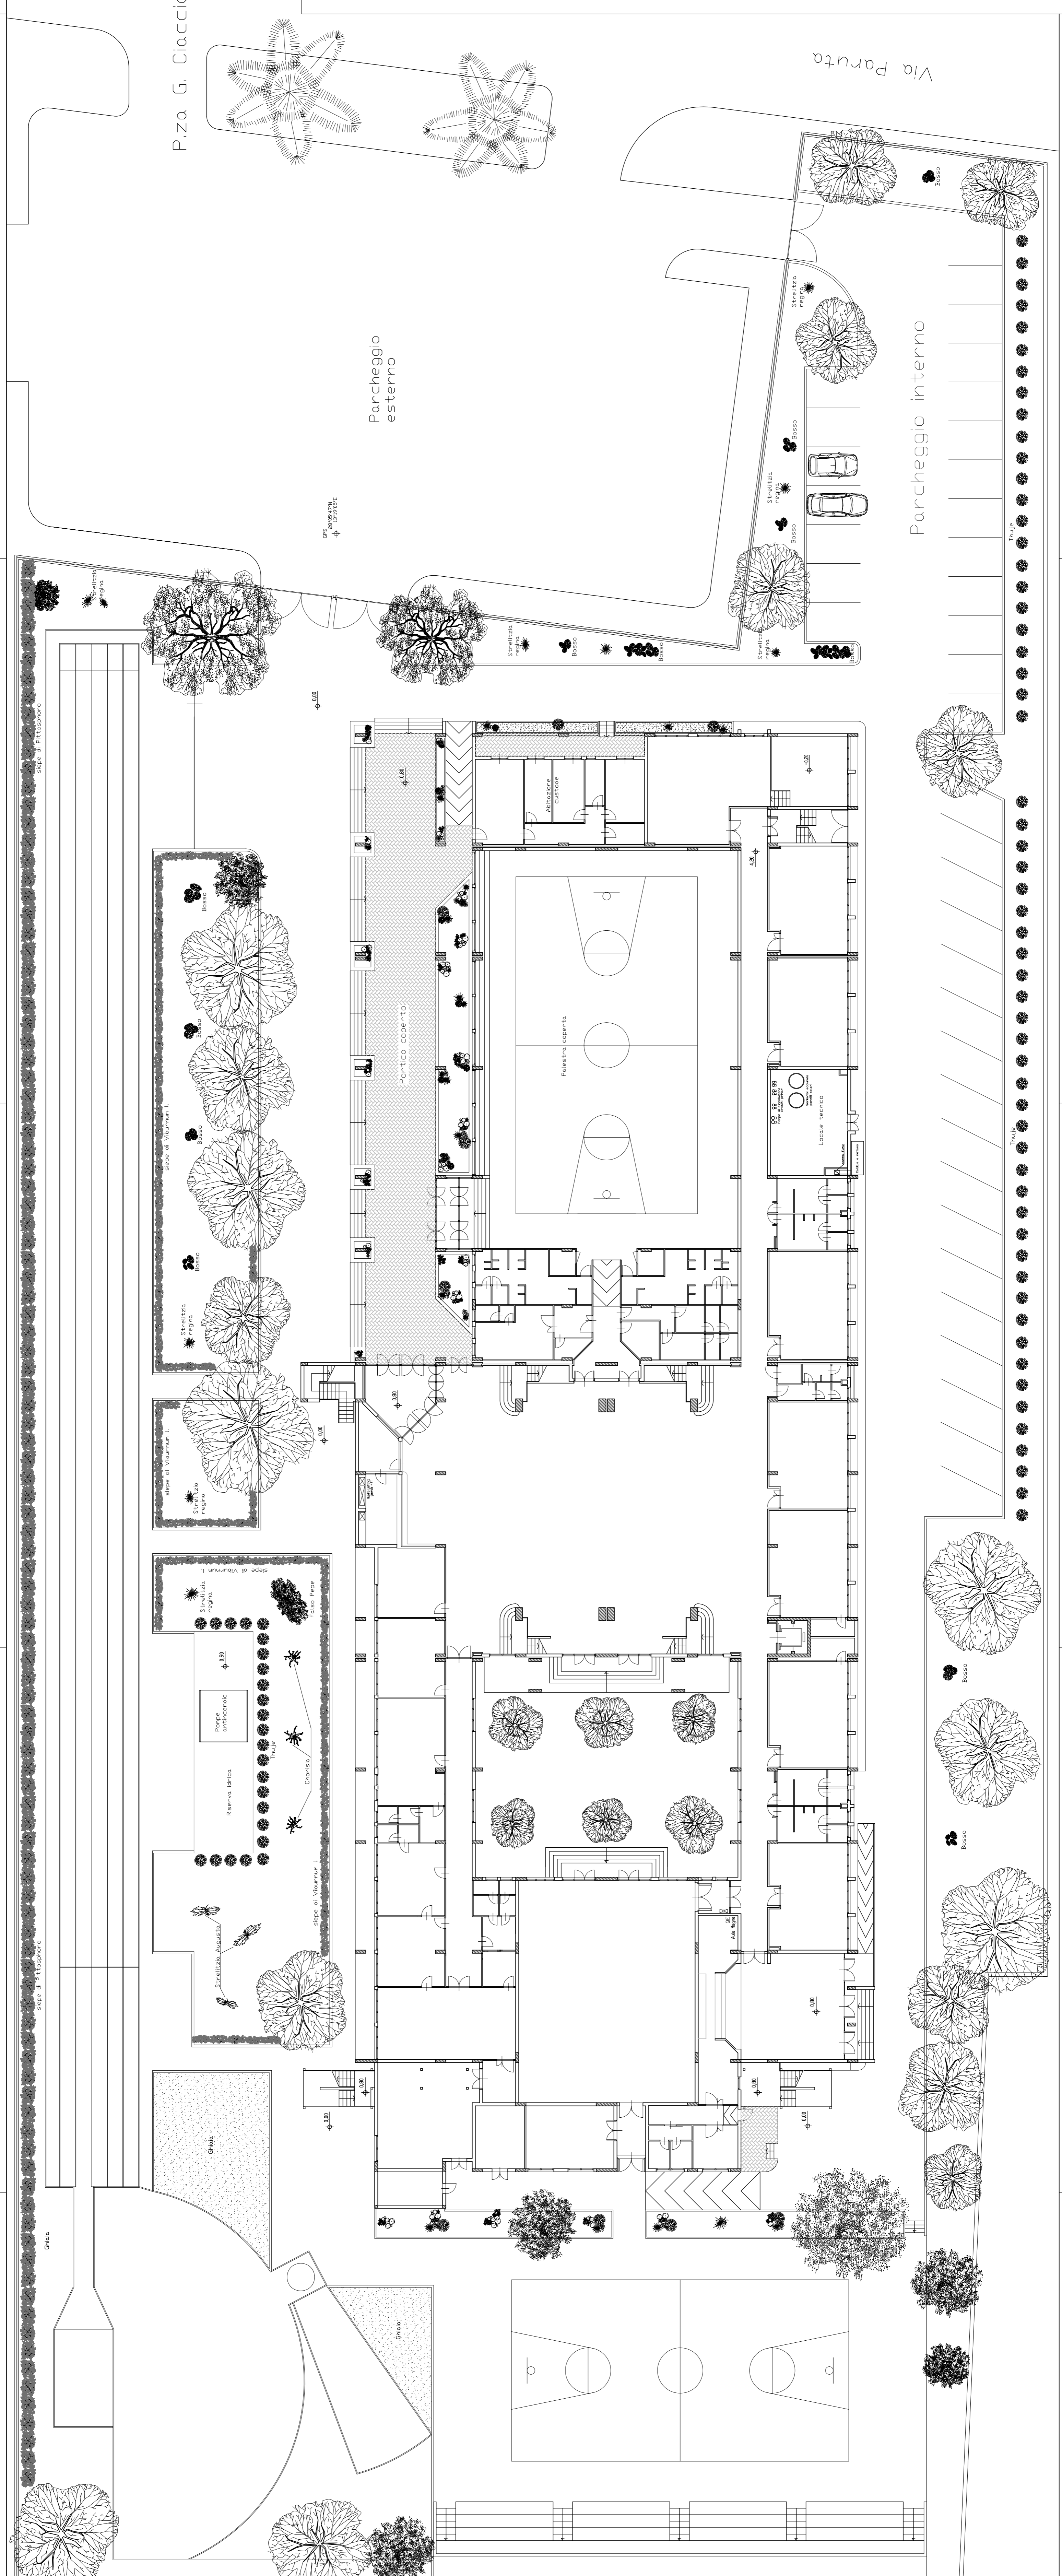

Parccheggio interno

Parccheggio esterno

Via Paruta

