



PARTI COMUNI



AREA BAR (P.T.) - AREA MENSA (P.P.)



SUPERFICIE NON RESIDENZIALE


2200

570

80

310

30

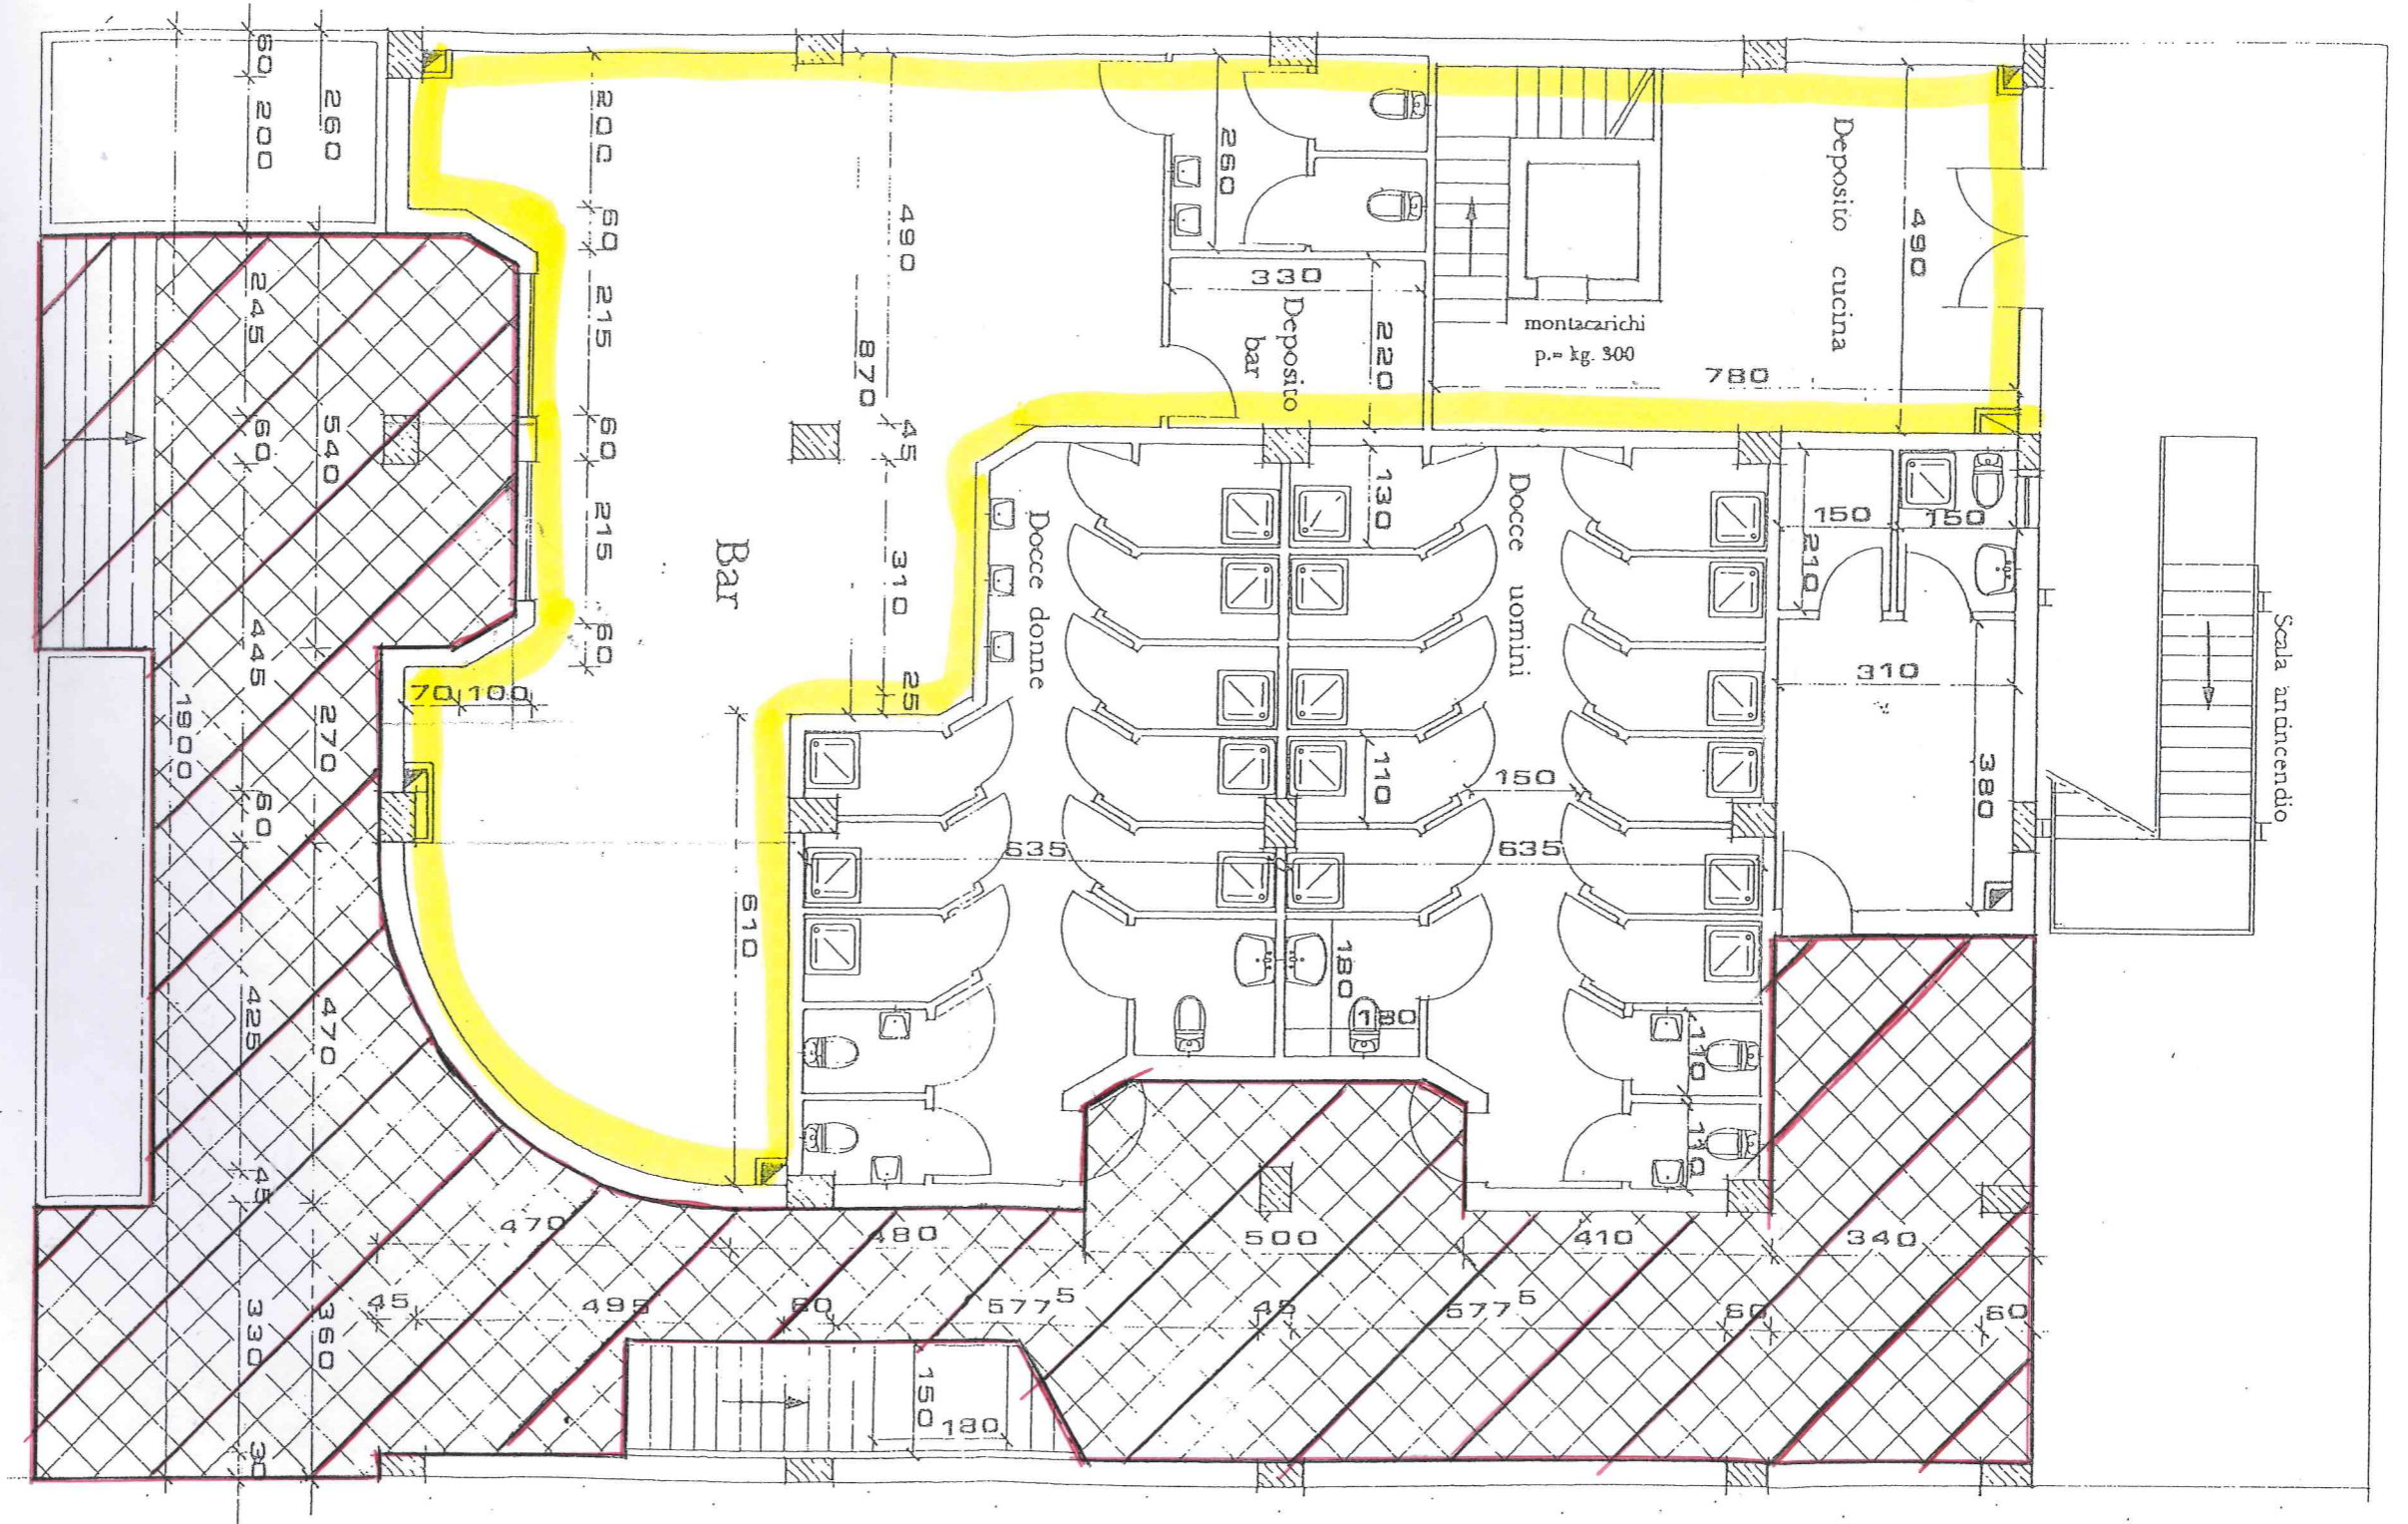

Sala arancendio

Bar

Docce uomini

Docce donne

Deposito cucina

Deposito bar

montacarichi
p. = kg. 300

Pianta piano terra

