



Convenzione D.D. n°15 del 8/05/2019
tra la Città Metropolitana di Palermo
l'Unione dei Comuni "Madonie" e
l'Ufficio Speciale per la Progettazione

REGIONE SICILIANA
PRESIDENZA



UNIONE DEI COMUNI
"MADONIE"



CITTA' METROPOLITANA DI
PALERMO



VISTI ED APPROVAZIONI

Città Metropolitana di Palermo
Area Viabilità-Edilizia-BB.CC.
Direzione Viabilità

VISTO:

Si convalida e si esprime parere
favorevole all'approvazione tecnica

n° _____ del _____

IL RUP


ing. Elio Venturella

PROGETTO ESECUTIVO

Lavori di sistemazione e messa in sicurezza in tratti saltuari del
piano viario nel tratto della S.P. n° 60 compreso tra Gangi fino al B°
Calabrò e nel tratto della S.P. n°52 compreso tra Borrello e Finale

CUP : D36G18000700006

CIG :

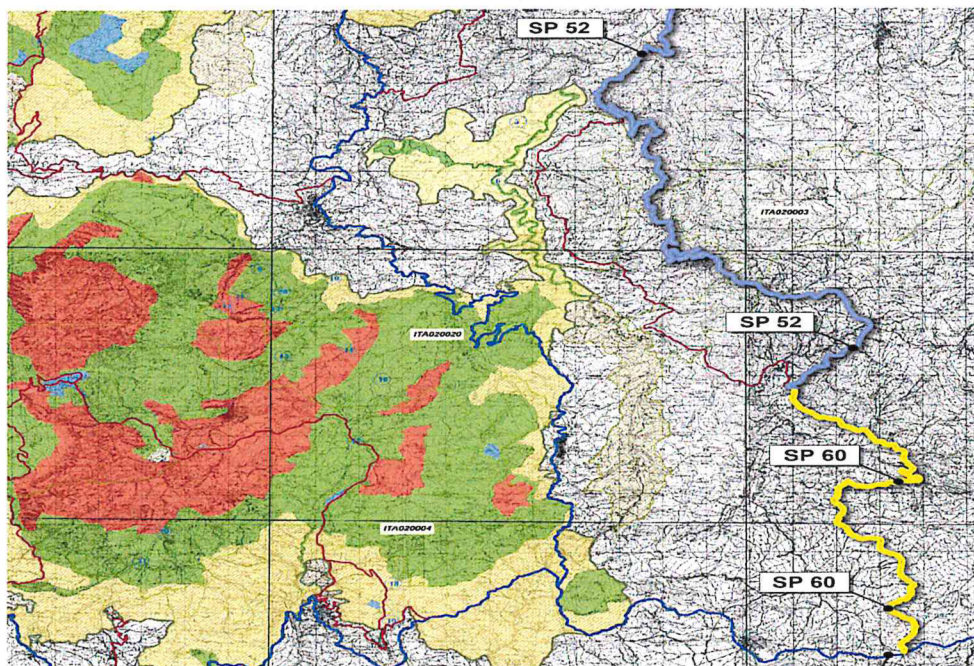

Palermo, li

C 04.01

SP 60 Km 23+000 – Stato di fatto

REVISIONE

01

DATA

21 MAG. 2020

SCALA

Gruppo di Progettazione:

Progettista ing. Leonardo Santoro

Progettista ing. Raul Gavazzi

Progettista geol. Salvaore Puccio


Coord. Sicurezza geom. Francesco Pio Sunseri



C.T.P. arch. Lorenzo La Mantia




C.T.P. geom. Salvatore Chiommino


C.T.P. geol. Francesco Manuli





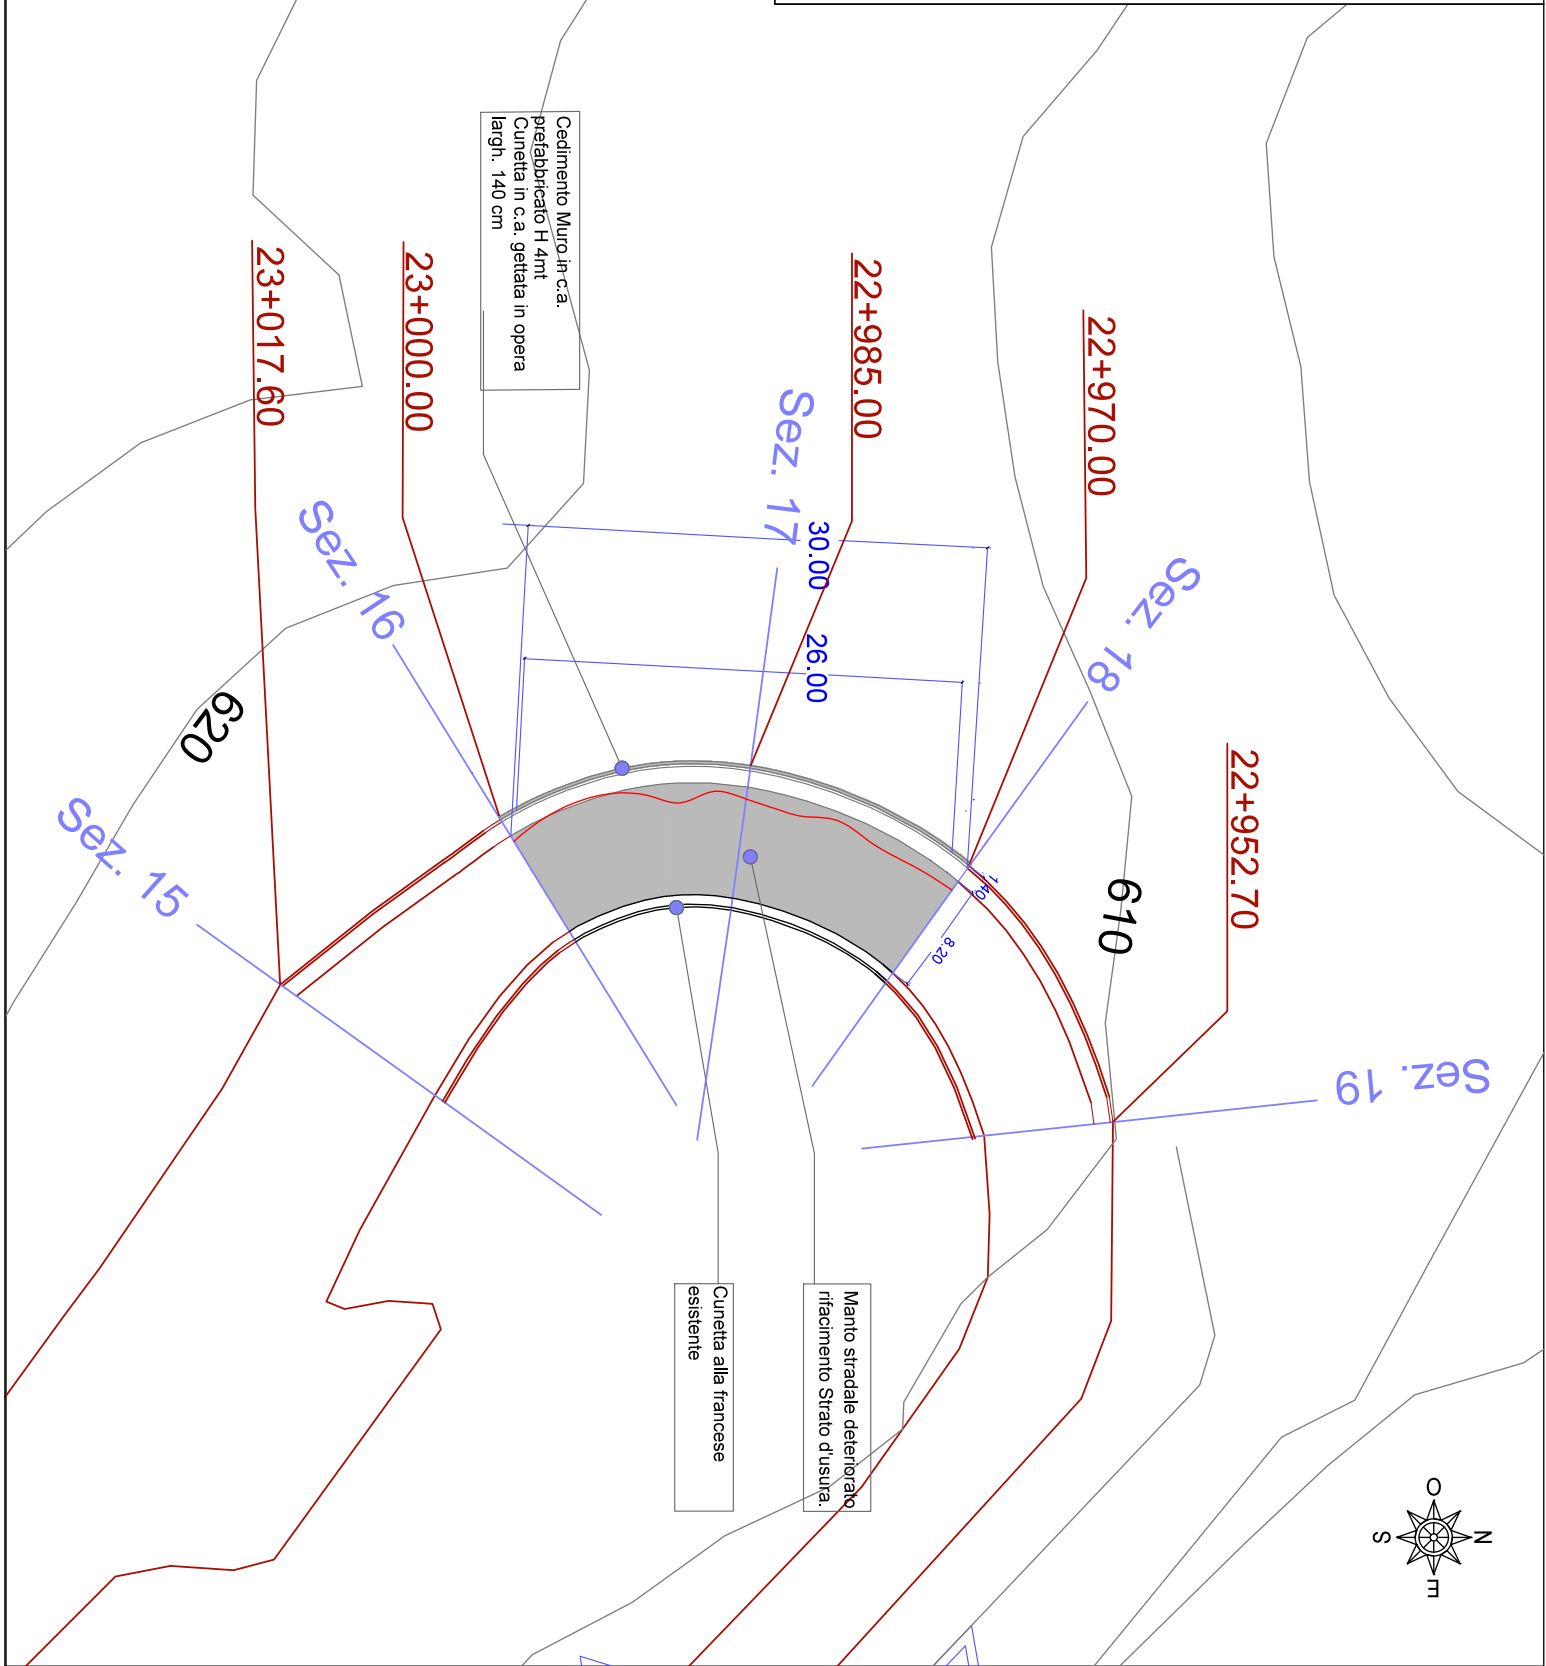


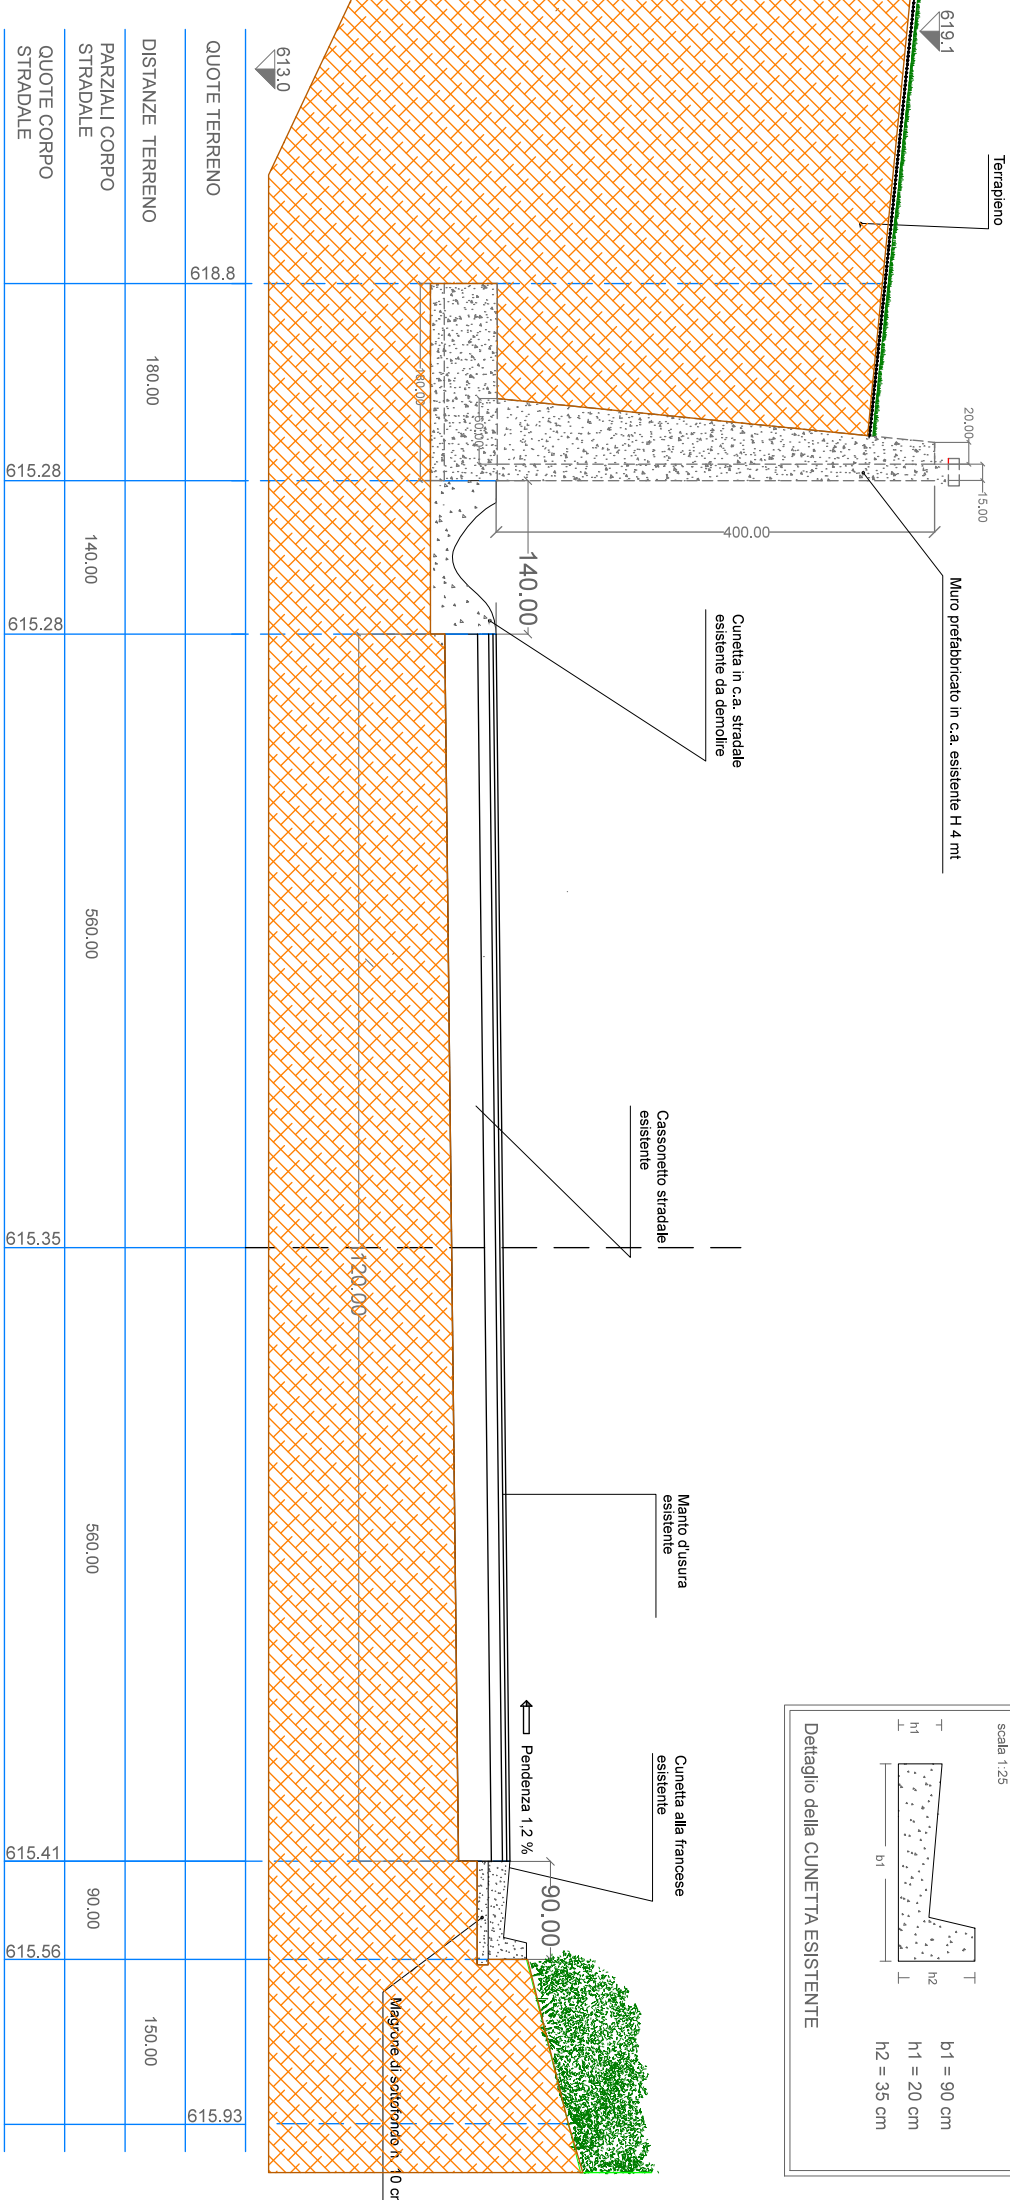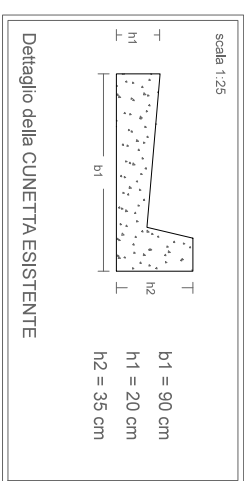

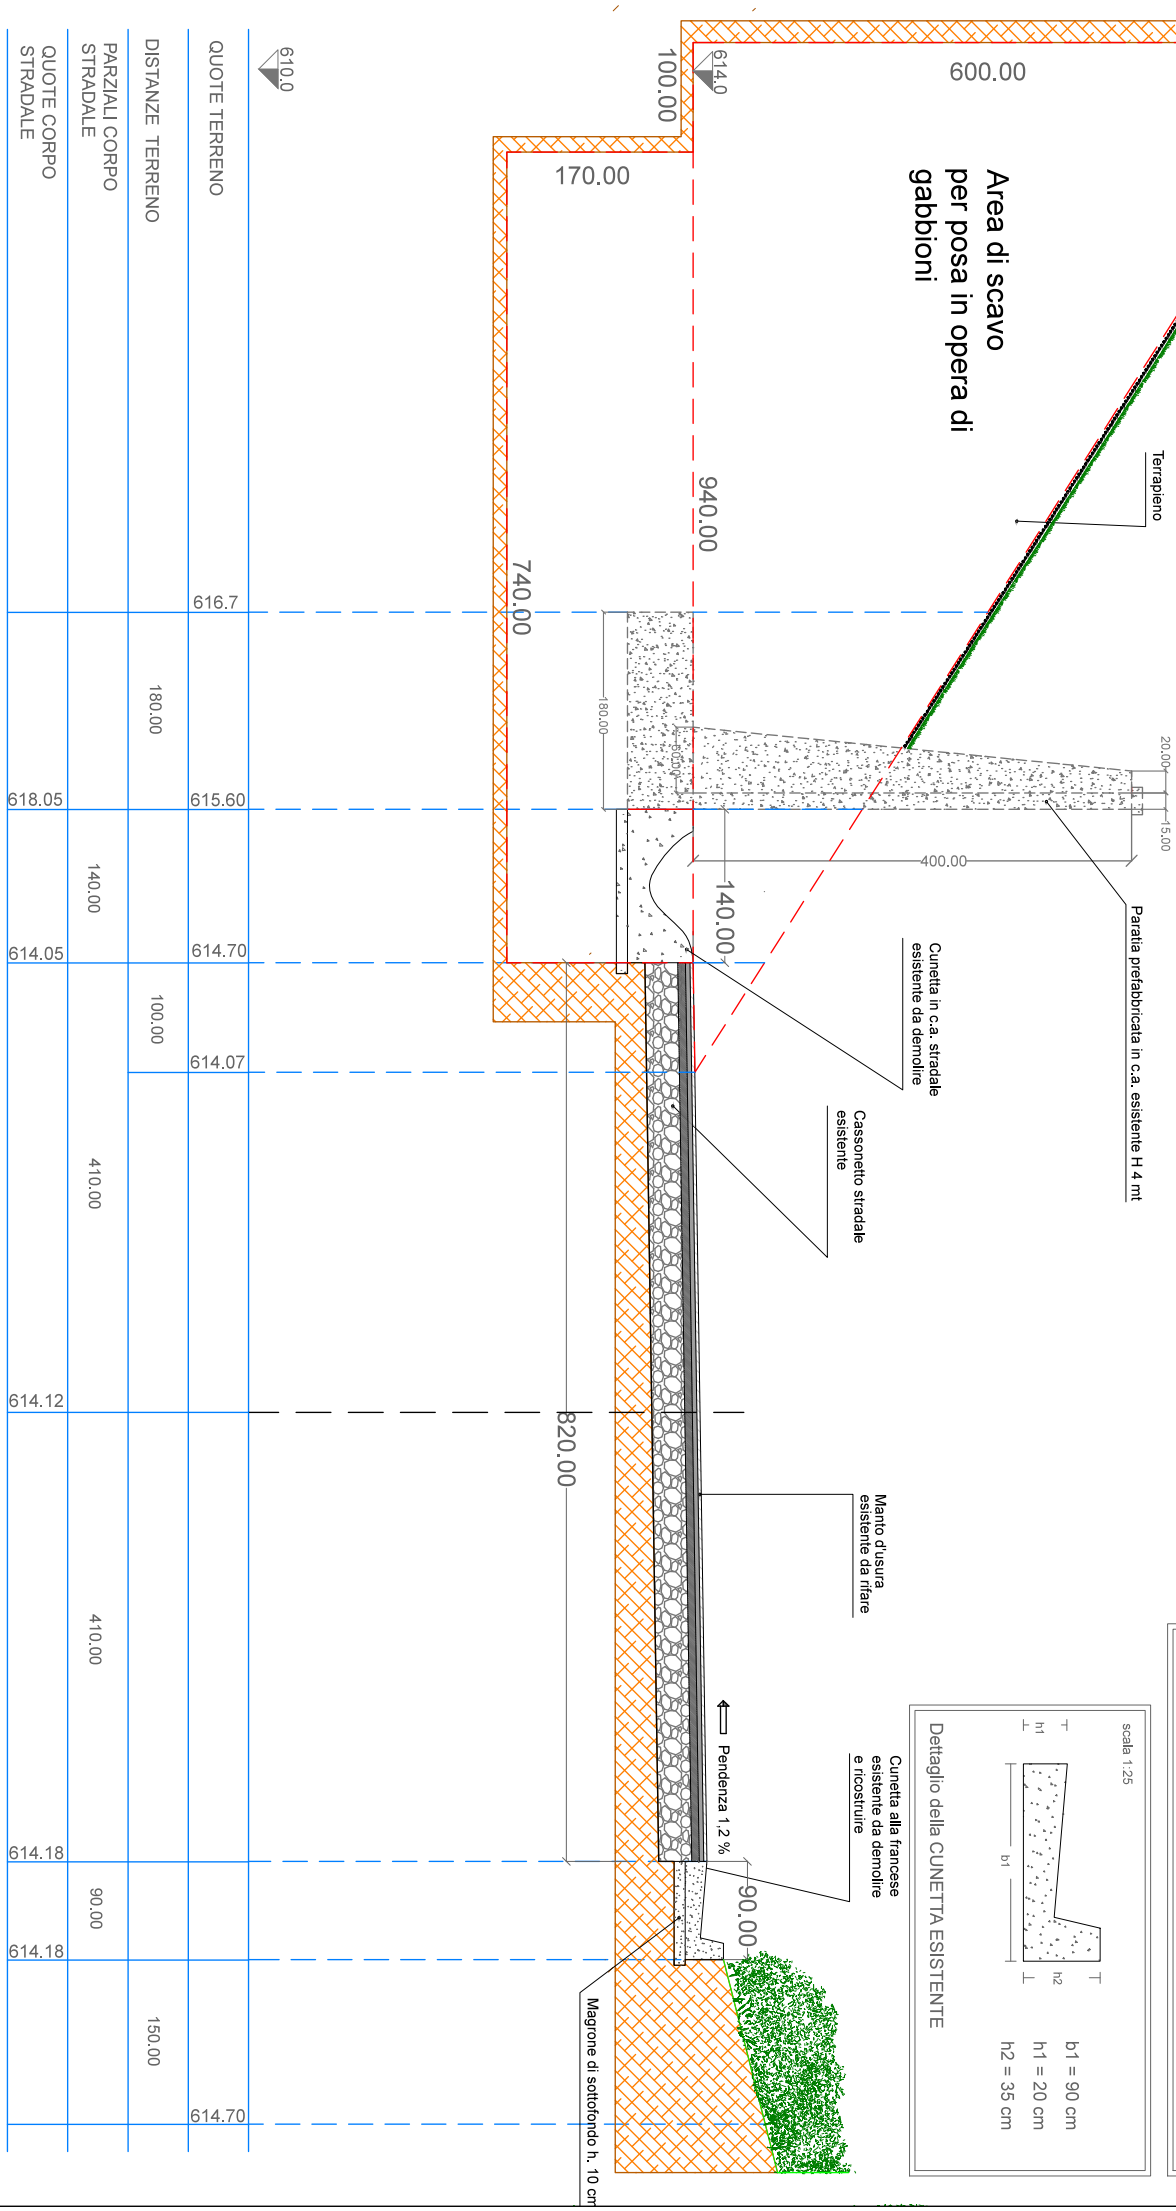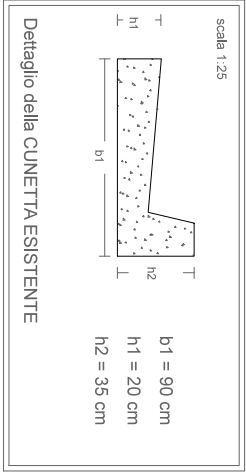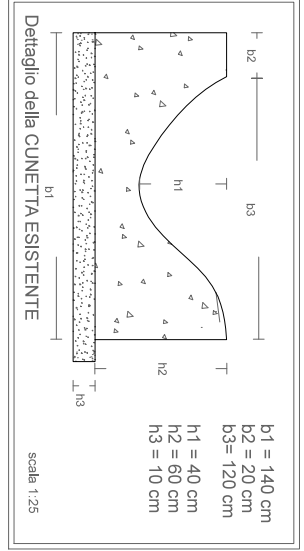


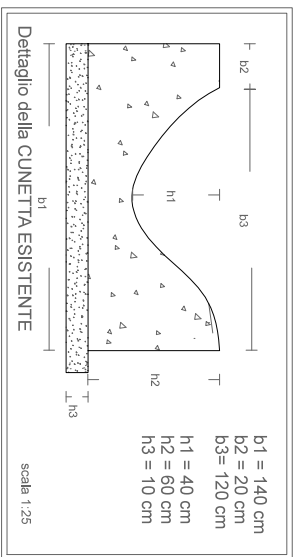


QUOTE TERRENO	616.7	614.5	613.6	613.15					613.65
DISTANZE TERRENO		180.00		100.00				150.00	
PARZIALI CORPO STRADALE			140.00		410.00	410.00	90.00		
QUOTE CORPO STRADALE	613.0	616.0	613.0		613.06	613.13	613.13		

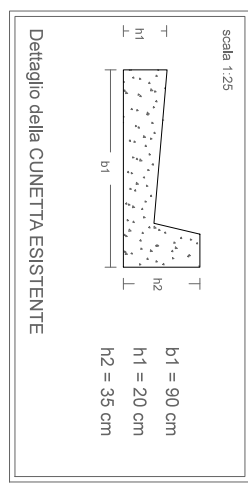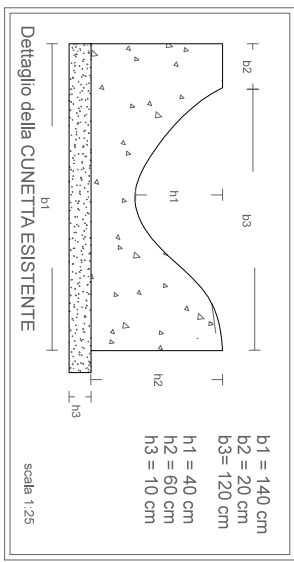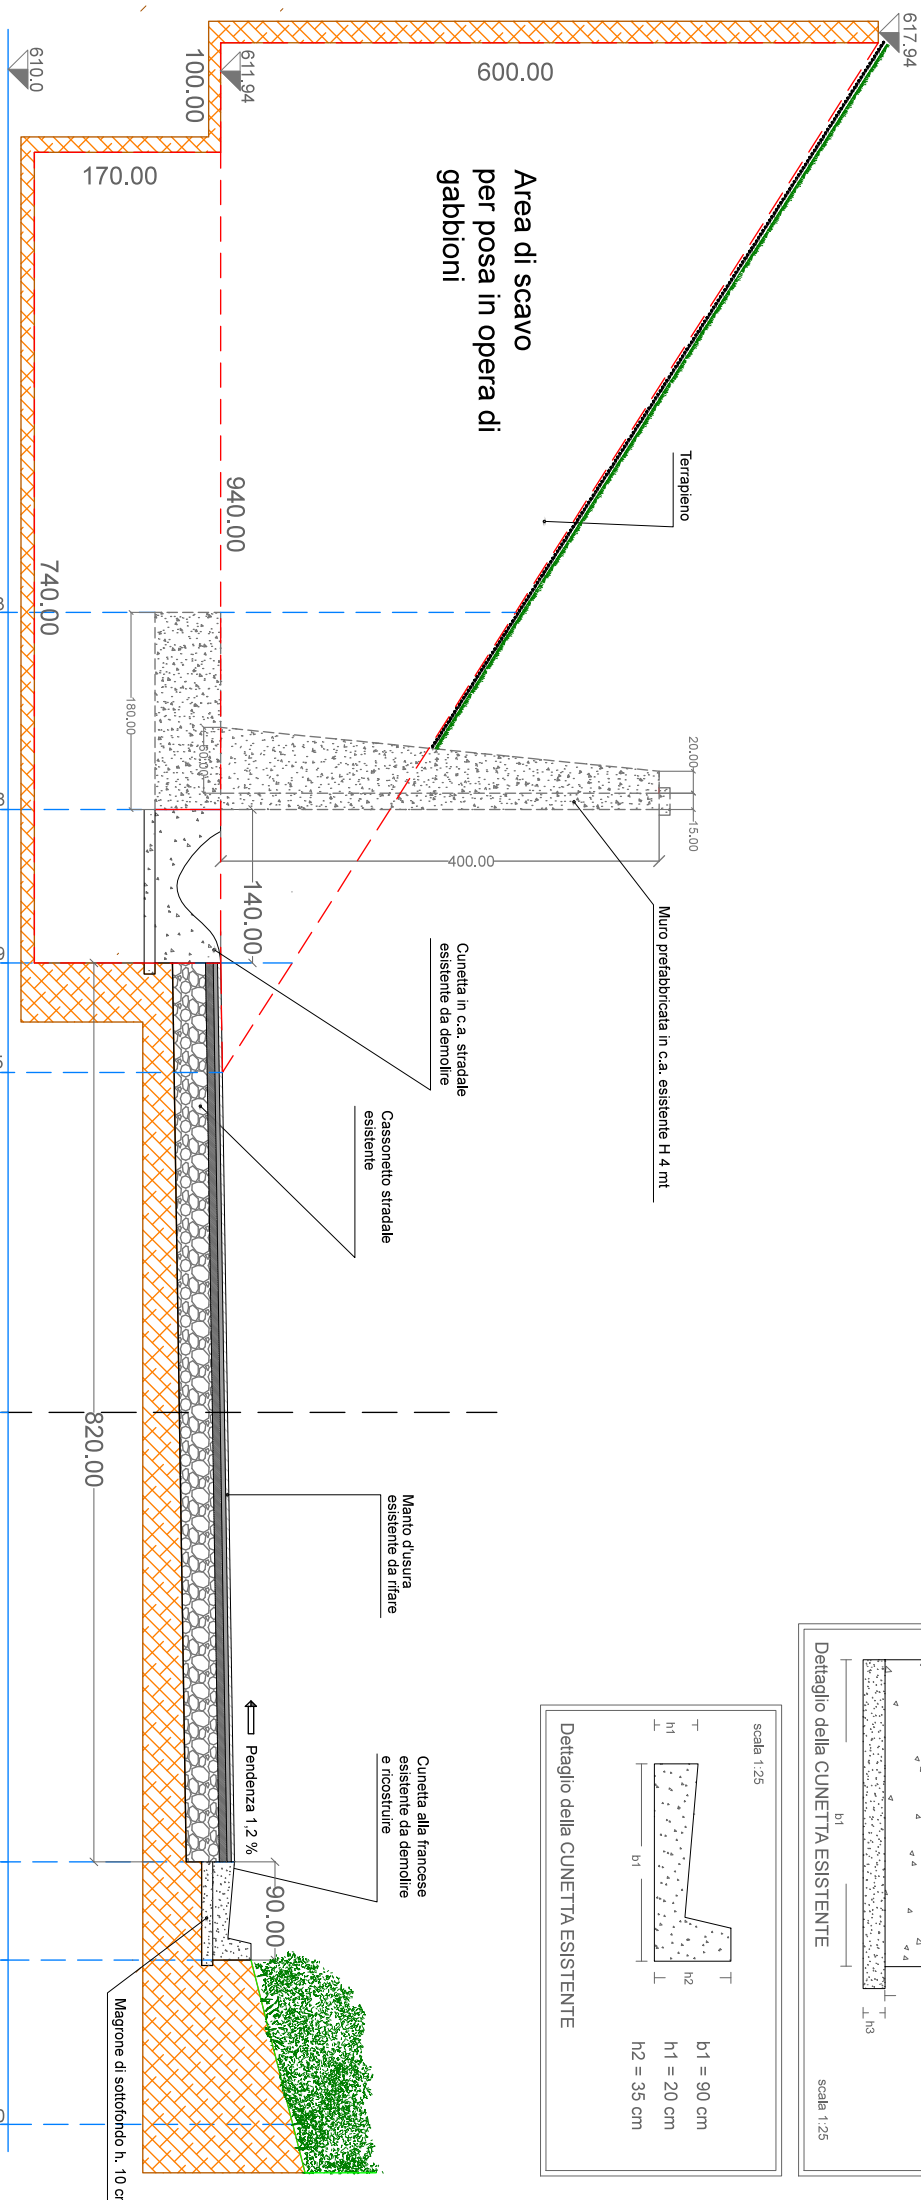


QUOTE TERRENO	614.63	613.48	612.59	611.95	612.00	612.06	612.21	612.60
DISTANZE TERRENO	180.00	140.00	100.00	410.00	410.00	90.00	150.00	
PARZIALI CORPO STRADALE								
QUOTE CORPO STRADALE	611.94	615.94	611.94					

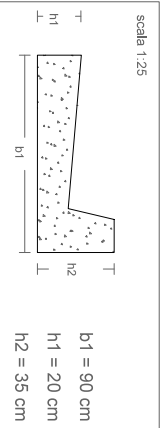

Dettaglio della CUNETTA ESISTENTE

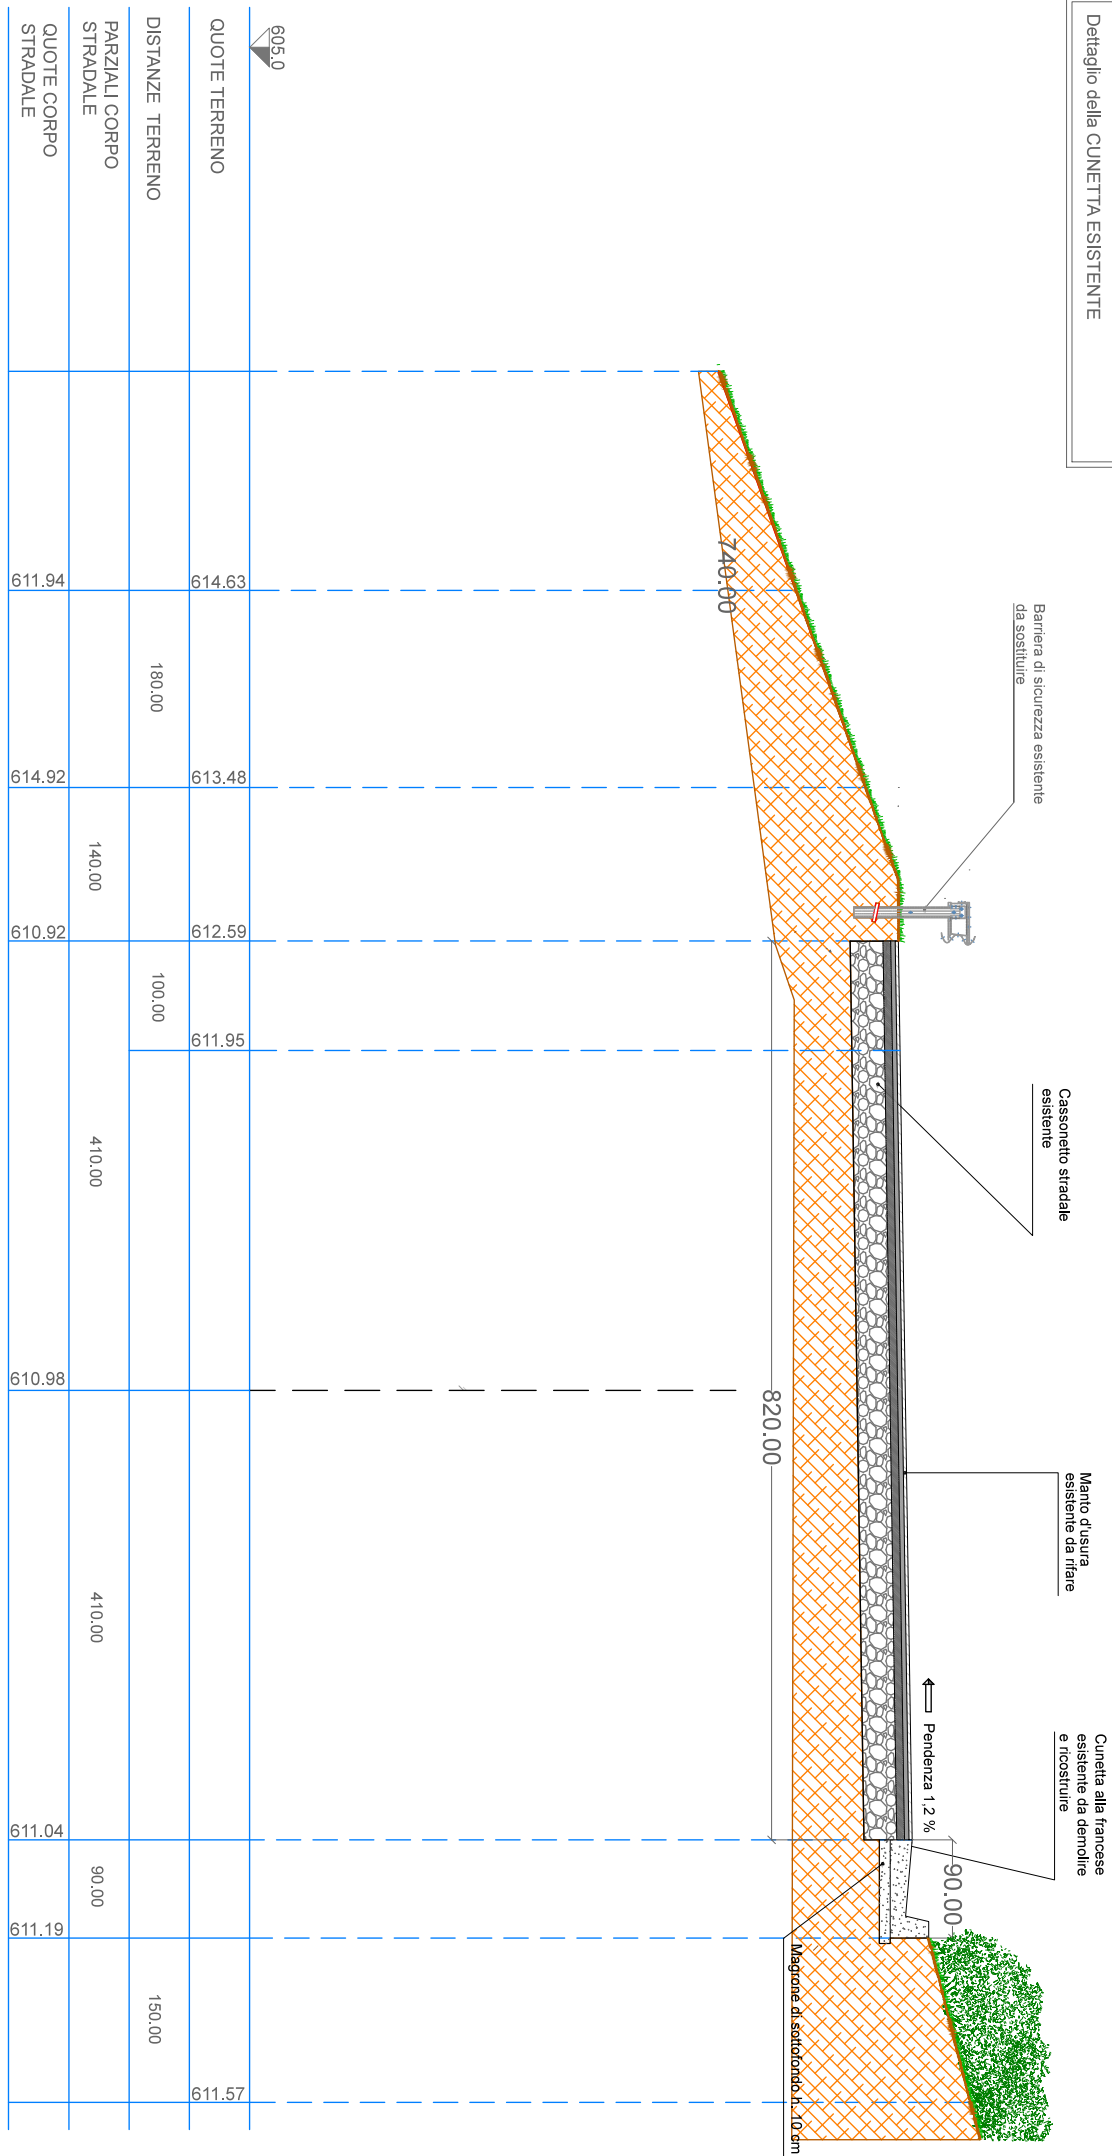

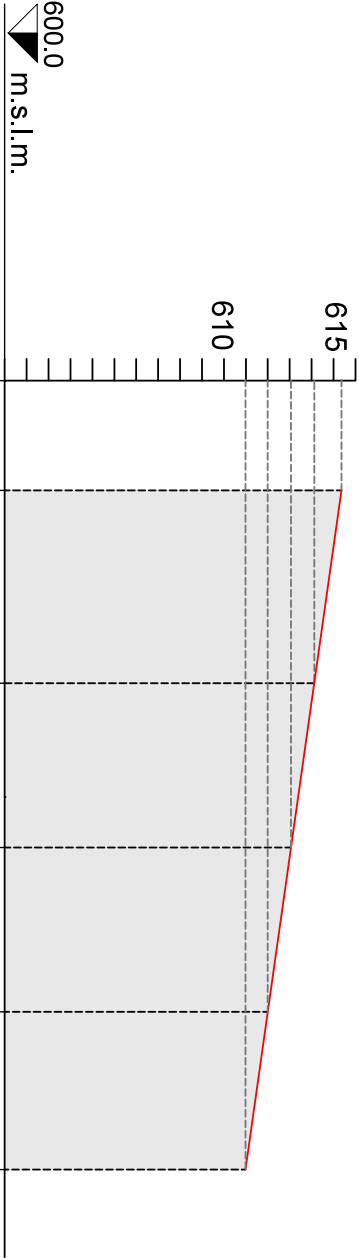

Sezioni	15	16	17	18	19
Distanze parziali km	23+017.60	23+000	22+985	22+970	22+952.70
Distanze progressive ml	0.00	17.60	32.60	47.60	64.90
Quote altimetriche m.s.l.m.	615.35	614.12	613.06	612.00	610.98

SCALA 1 : 500