



Convenzione D.D. n°15 del 8/05/2019
tra la Città Metropolitana di Palermo
l'Unione dei Comuni "Madonie" e
l'Ufficio Speciale per la Progettazione

REGIONE SICILIANA
PRESIDENZA



UNIONE DEI COMUNI
"MADONIE"



CITTÀ METROPOLITANA DI
PALERMO



VISTI ED APPROVAZIONI

Città Metropolitana di Palermo
Area Viabilità-Edilizia-BB.CC.
Direzione Viabilità

VISTO:

Si convalida e si esprime parere
favorevole all'approvazione tecnica

n° _____ del _____

IL RUP


ing. Elio Venturella

PROGETTO ESECUTIVO

Lavori di sistemazione e messa in sicurezza in tratti saltuari del
piano viario nel tratto della S.P. n° 60 compreso tra Gangi fino al B°
Calabrò e nel tratto della S.P. n°52 compreso tra Borrello e Finale

CUP : D36G18000700006

CIG :

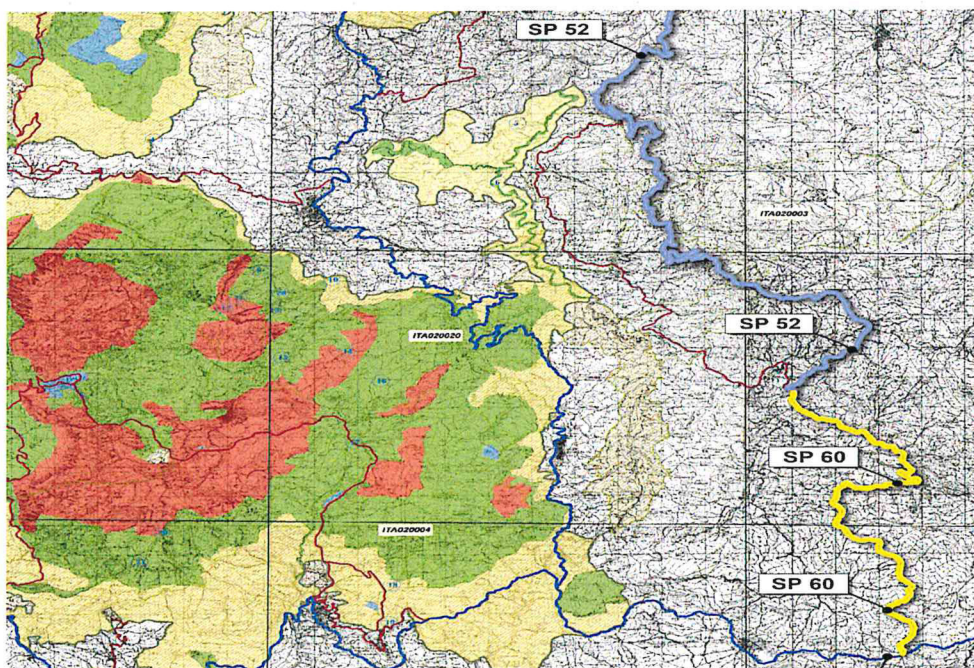

Palermo, li

C 05

PLANIMETRIA SEGNALETICA ORIZZONTALE E VERTICALE

REVISIONE	DATA	SCALA
01	21 MAG. 2020	

Gruppo di Progettazione:

Progettista ing. Leonardo Santoro

Progettista ing. Raul Gavazzi

Progettista geol. Salvaore Puccio


Coord. Sicurezza geom. Francesco Pio Sunseri

C.T.P. arch. Lorenzo La Mantia

C.T.P. geom. Salvatore Chiommino

C.T.P. geol. Francesco Manuli



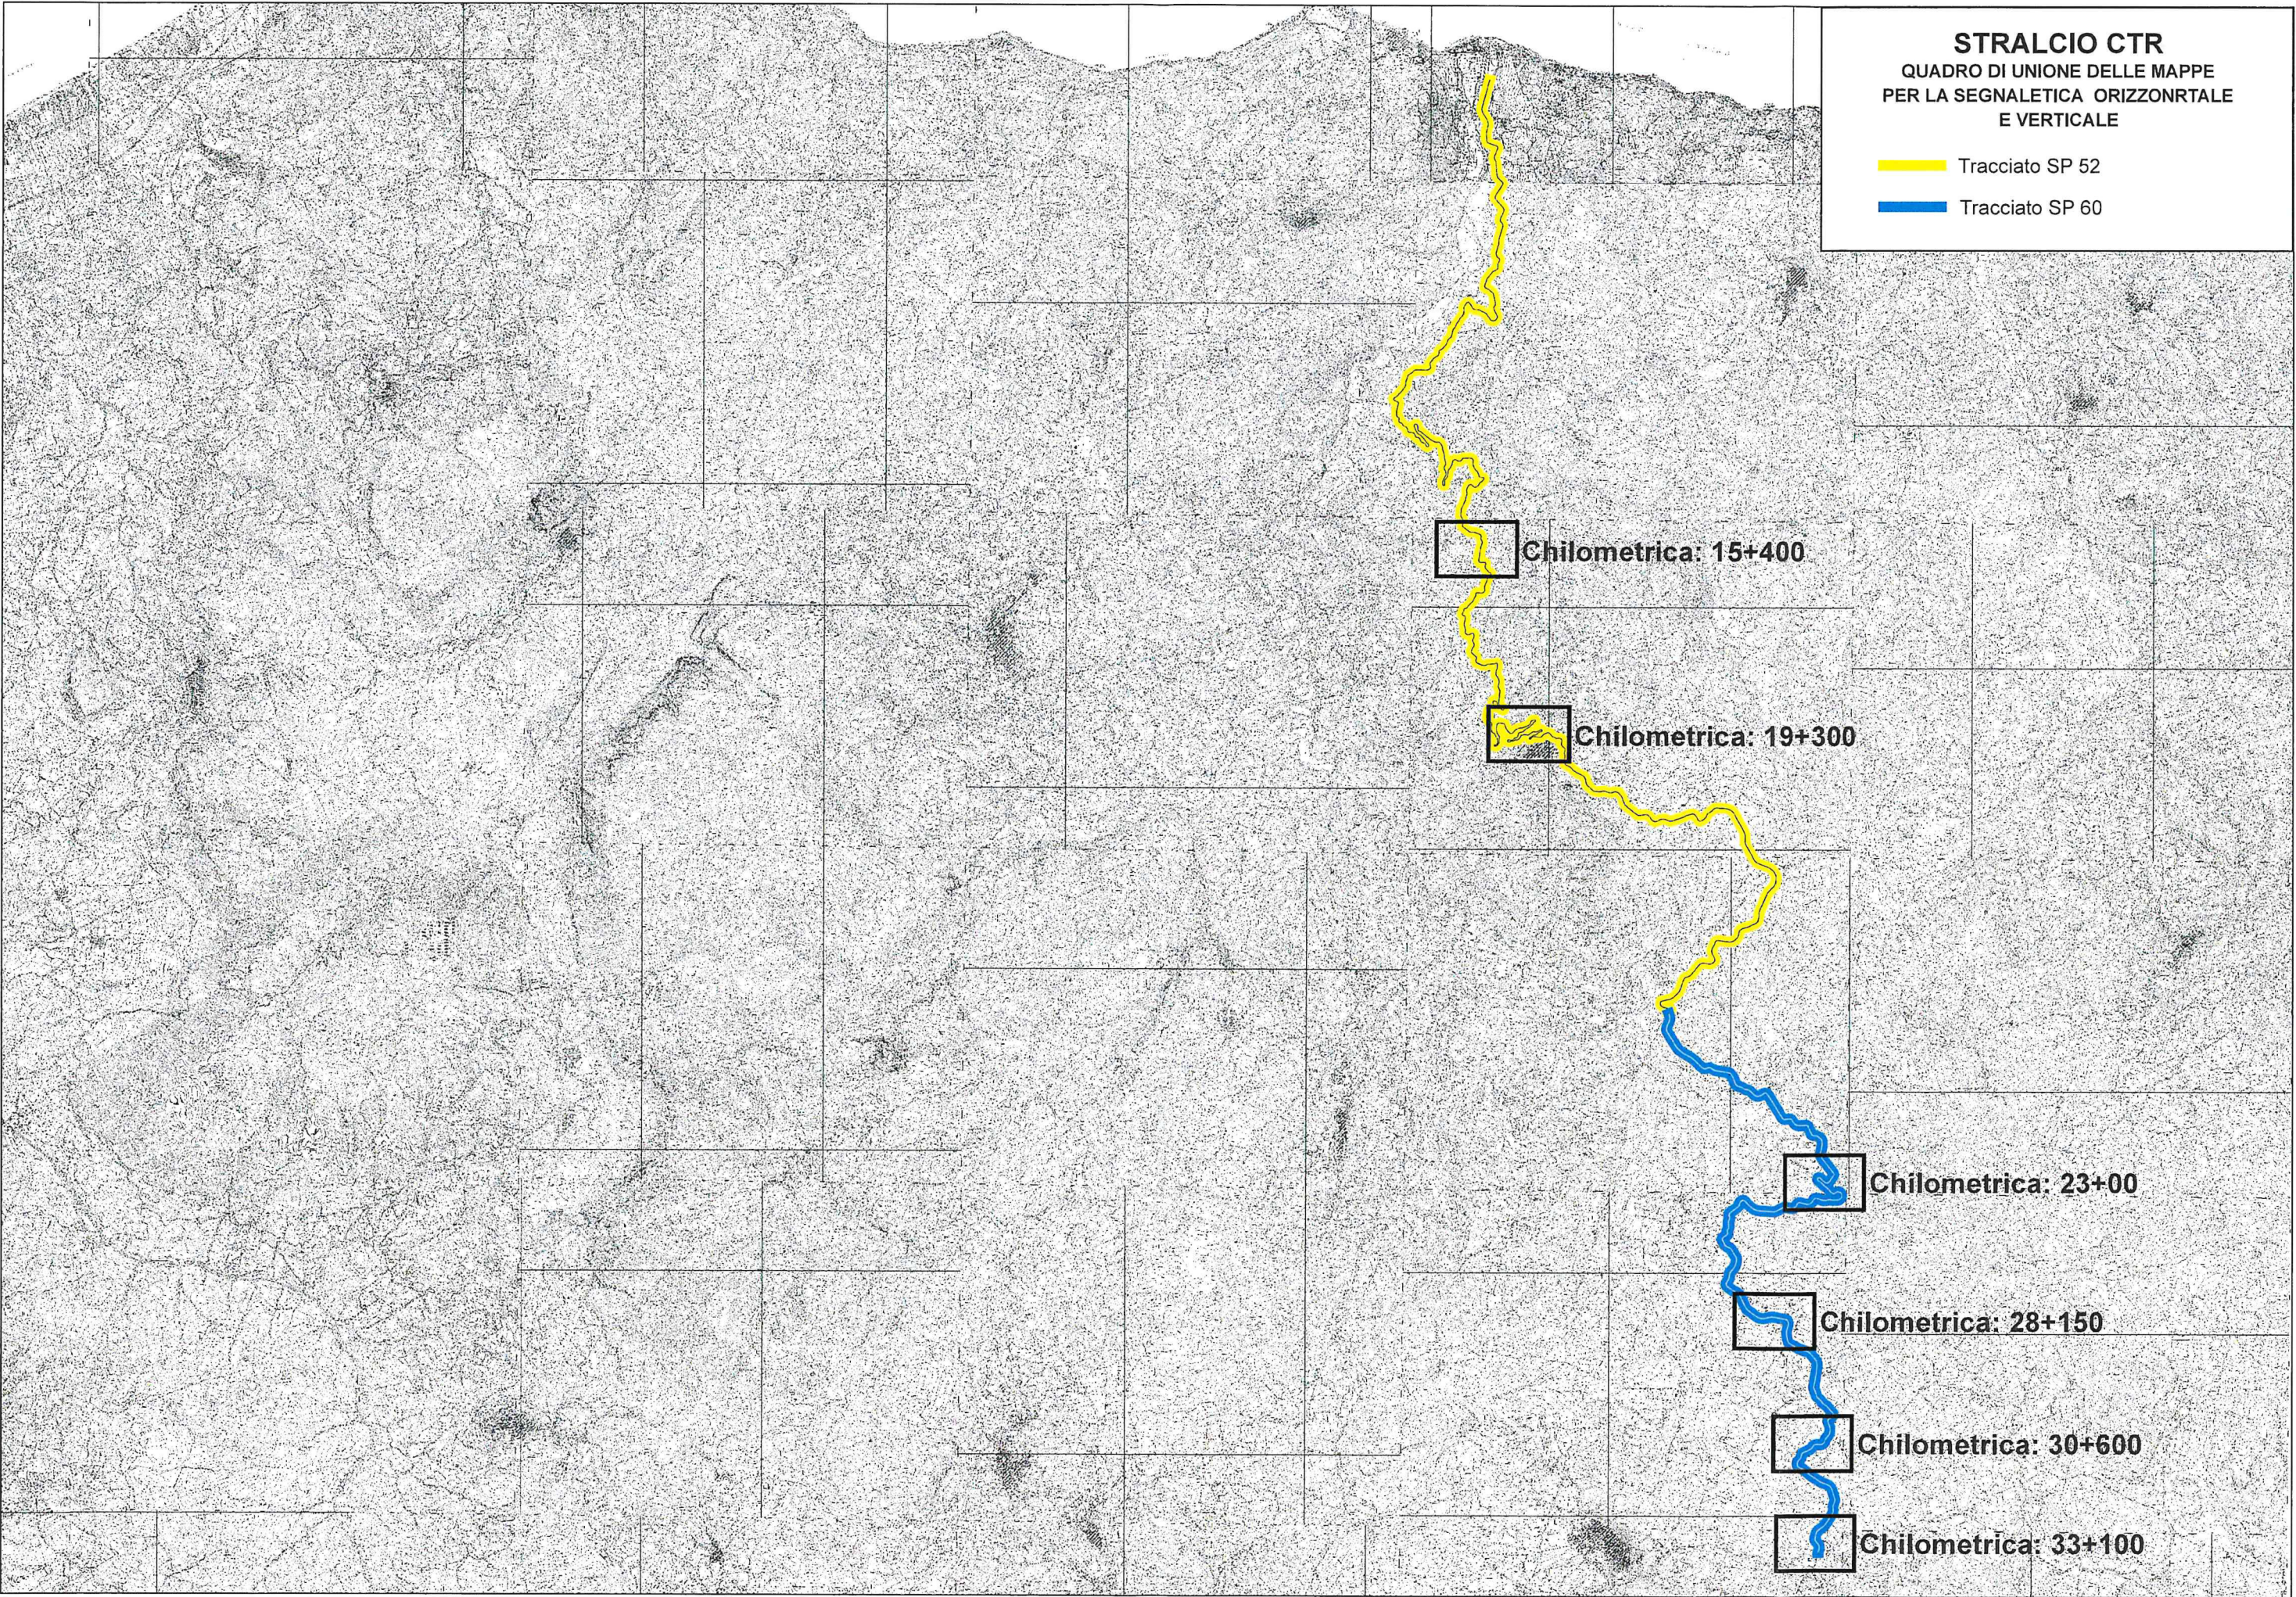

STRALCIO CTR
QUADRO DI UNIONE DELLE MAPPE
PER LA SEGNALETICA ORIZZONRTALE
E VERTICALE

Tracciato SP 52

Tracciato SP 60

Chilometrica: 15+400


Chilometrica: 19+300


Chilometrica: 23+00

Chilometrica: 28+150

Chilometrica: 30+600

Chilometrica: 33+100

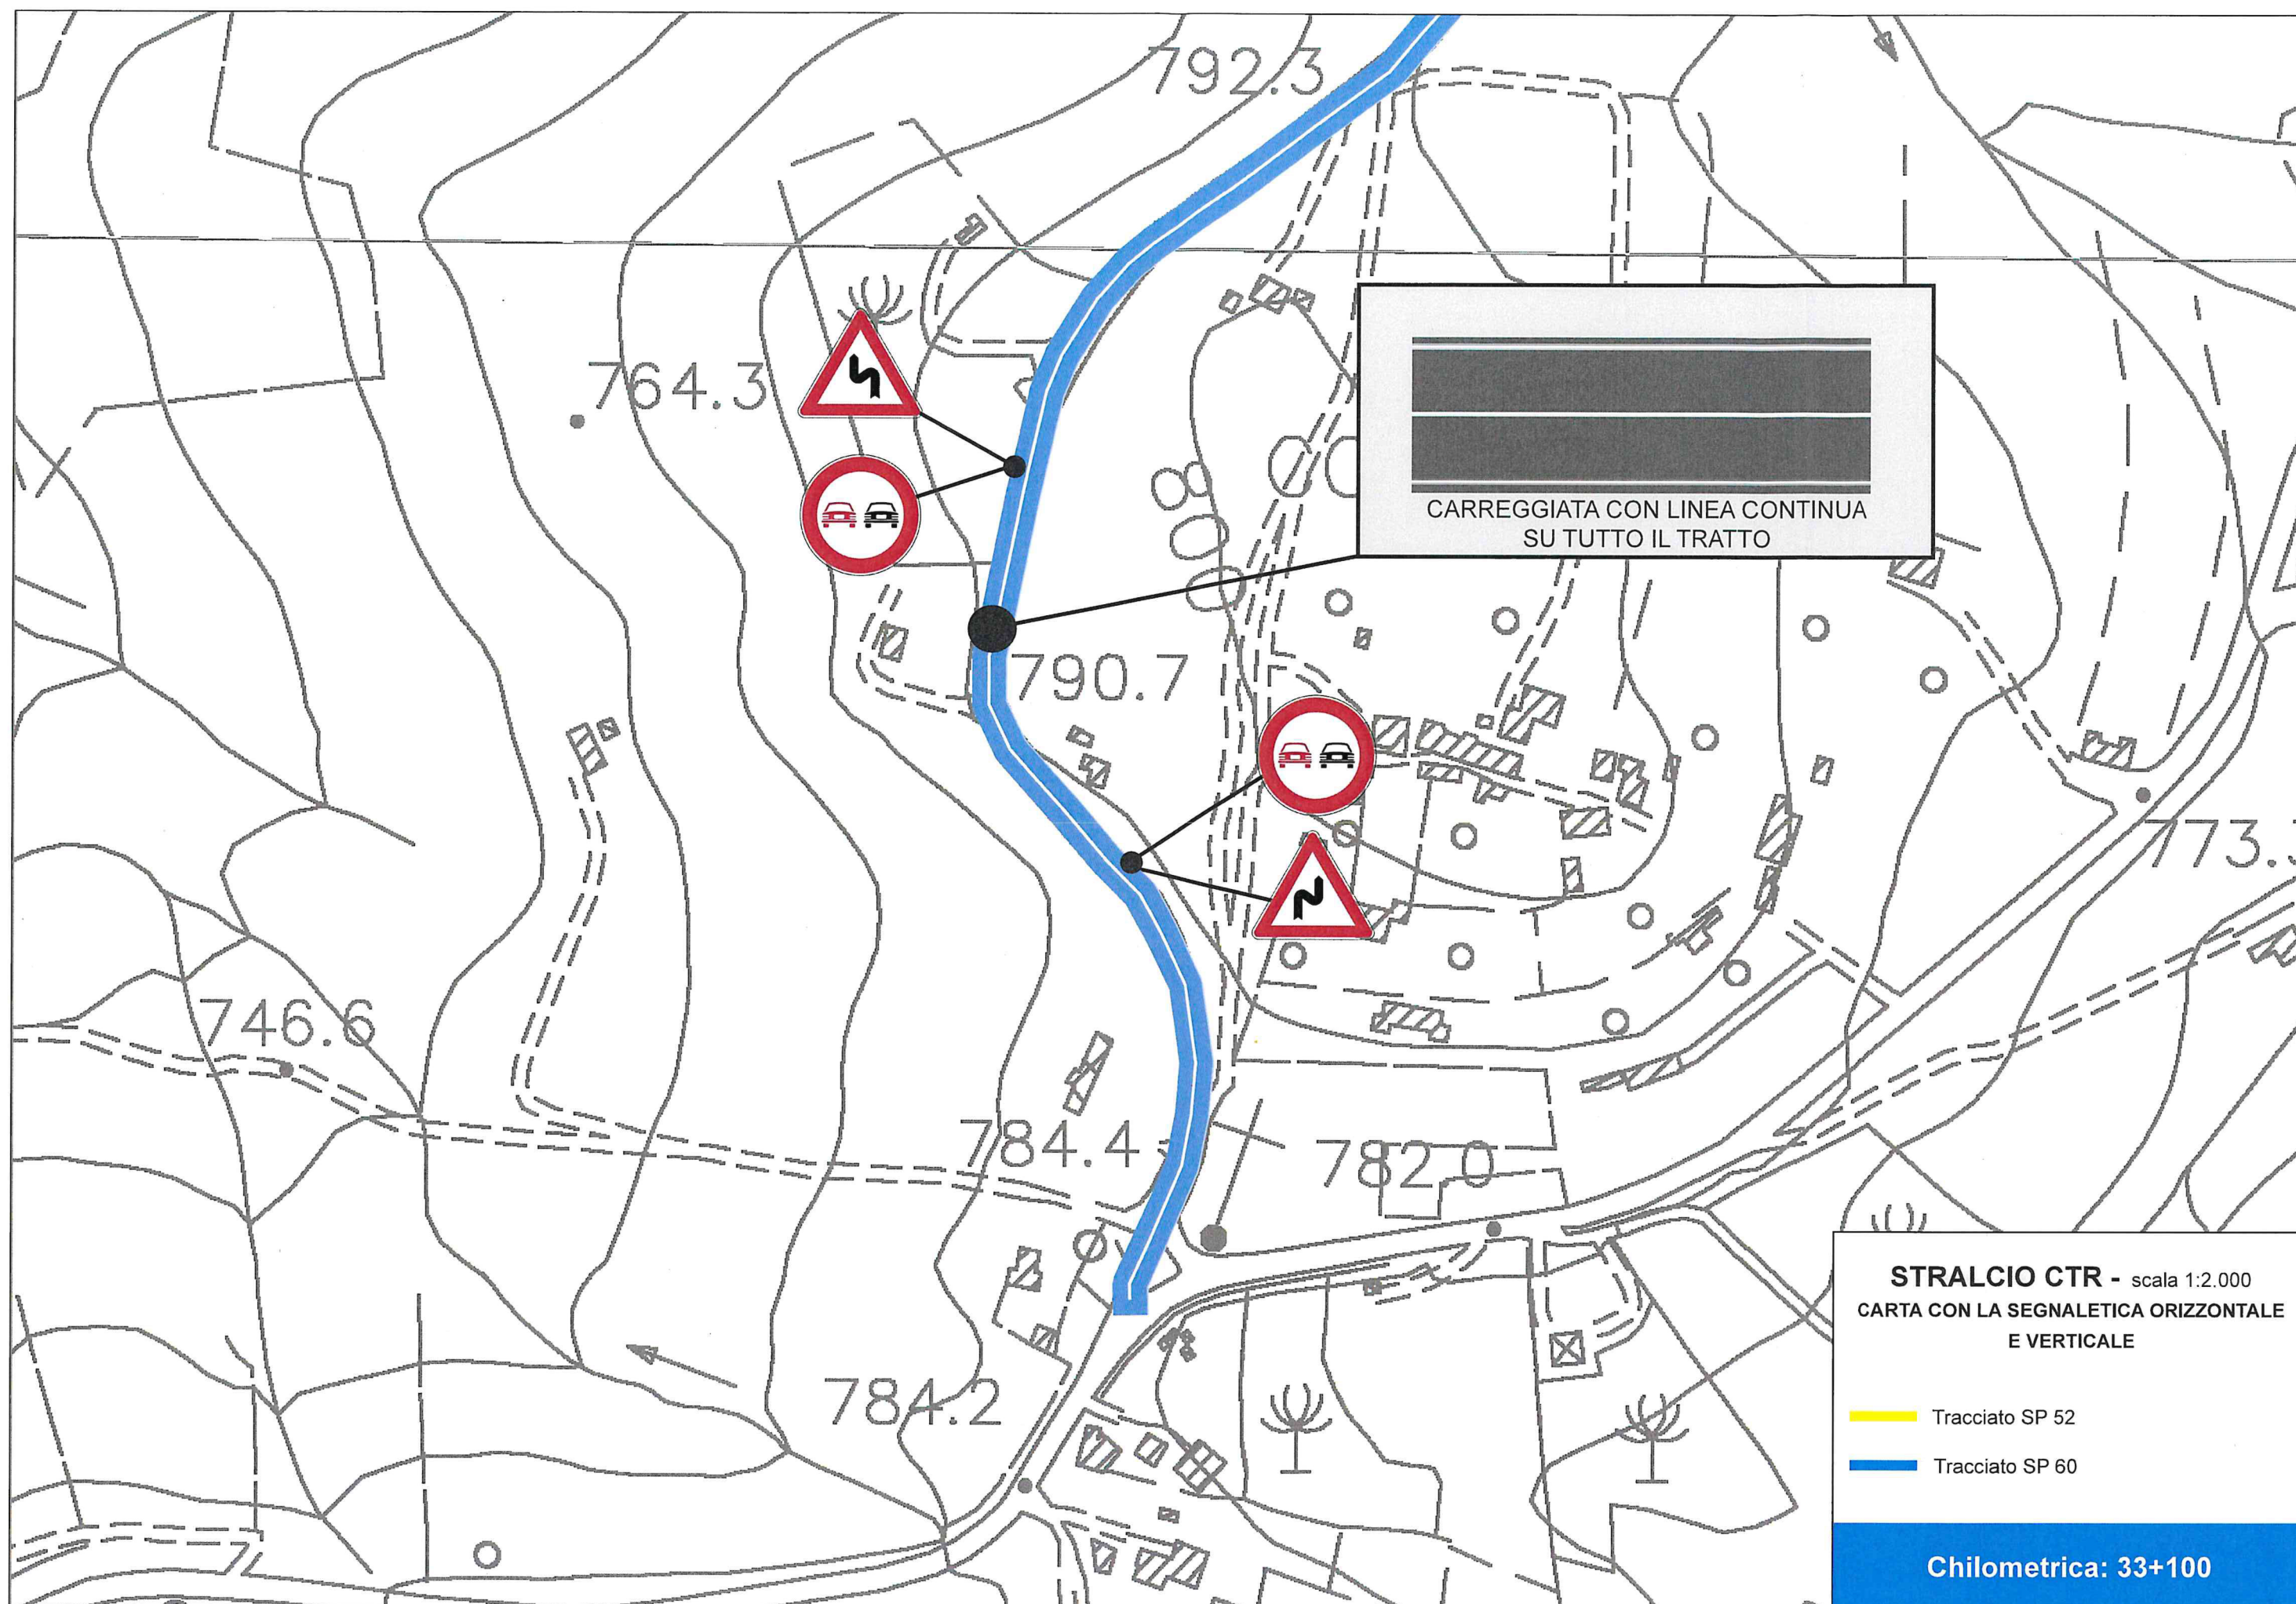

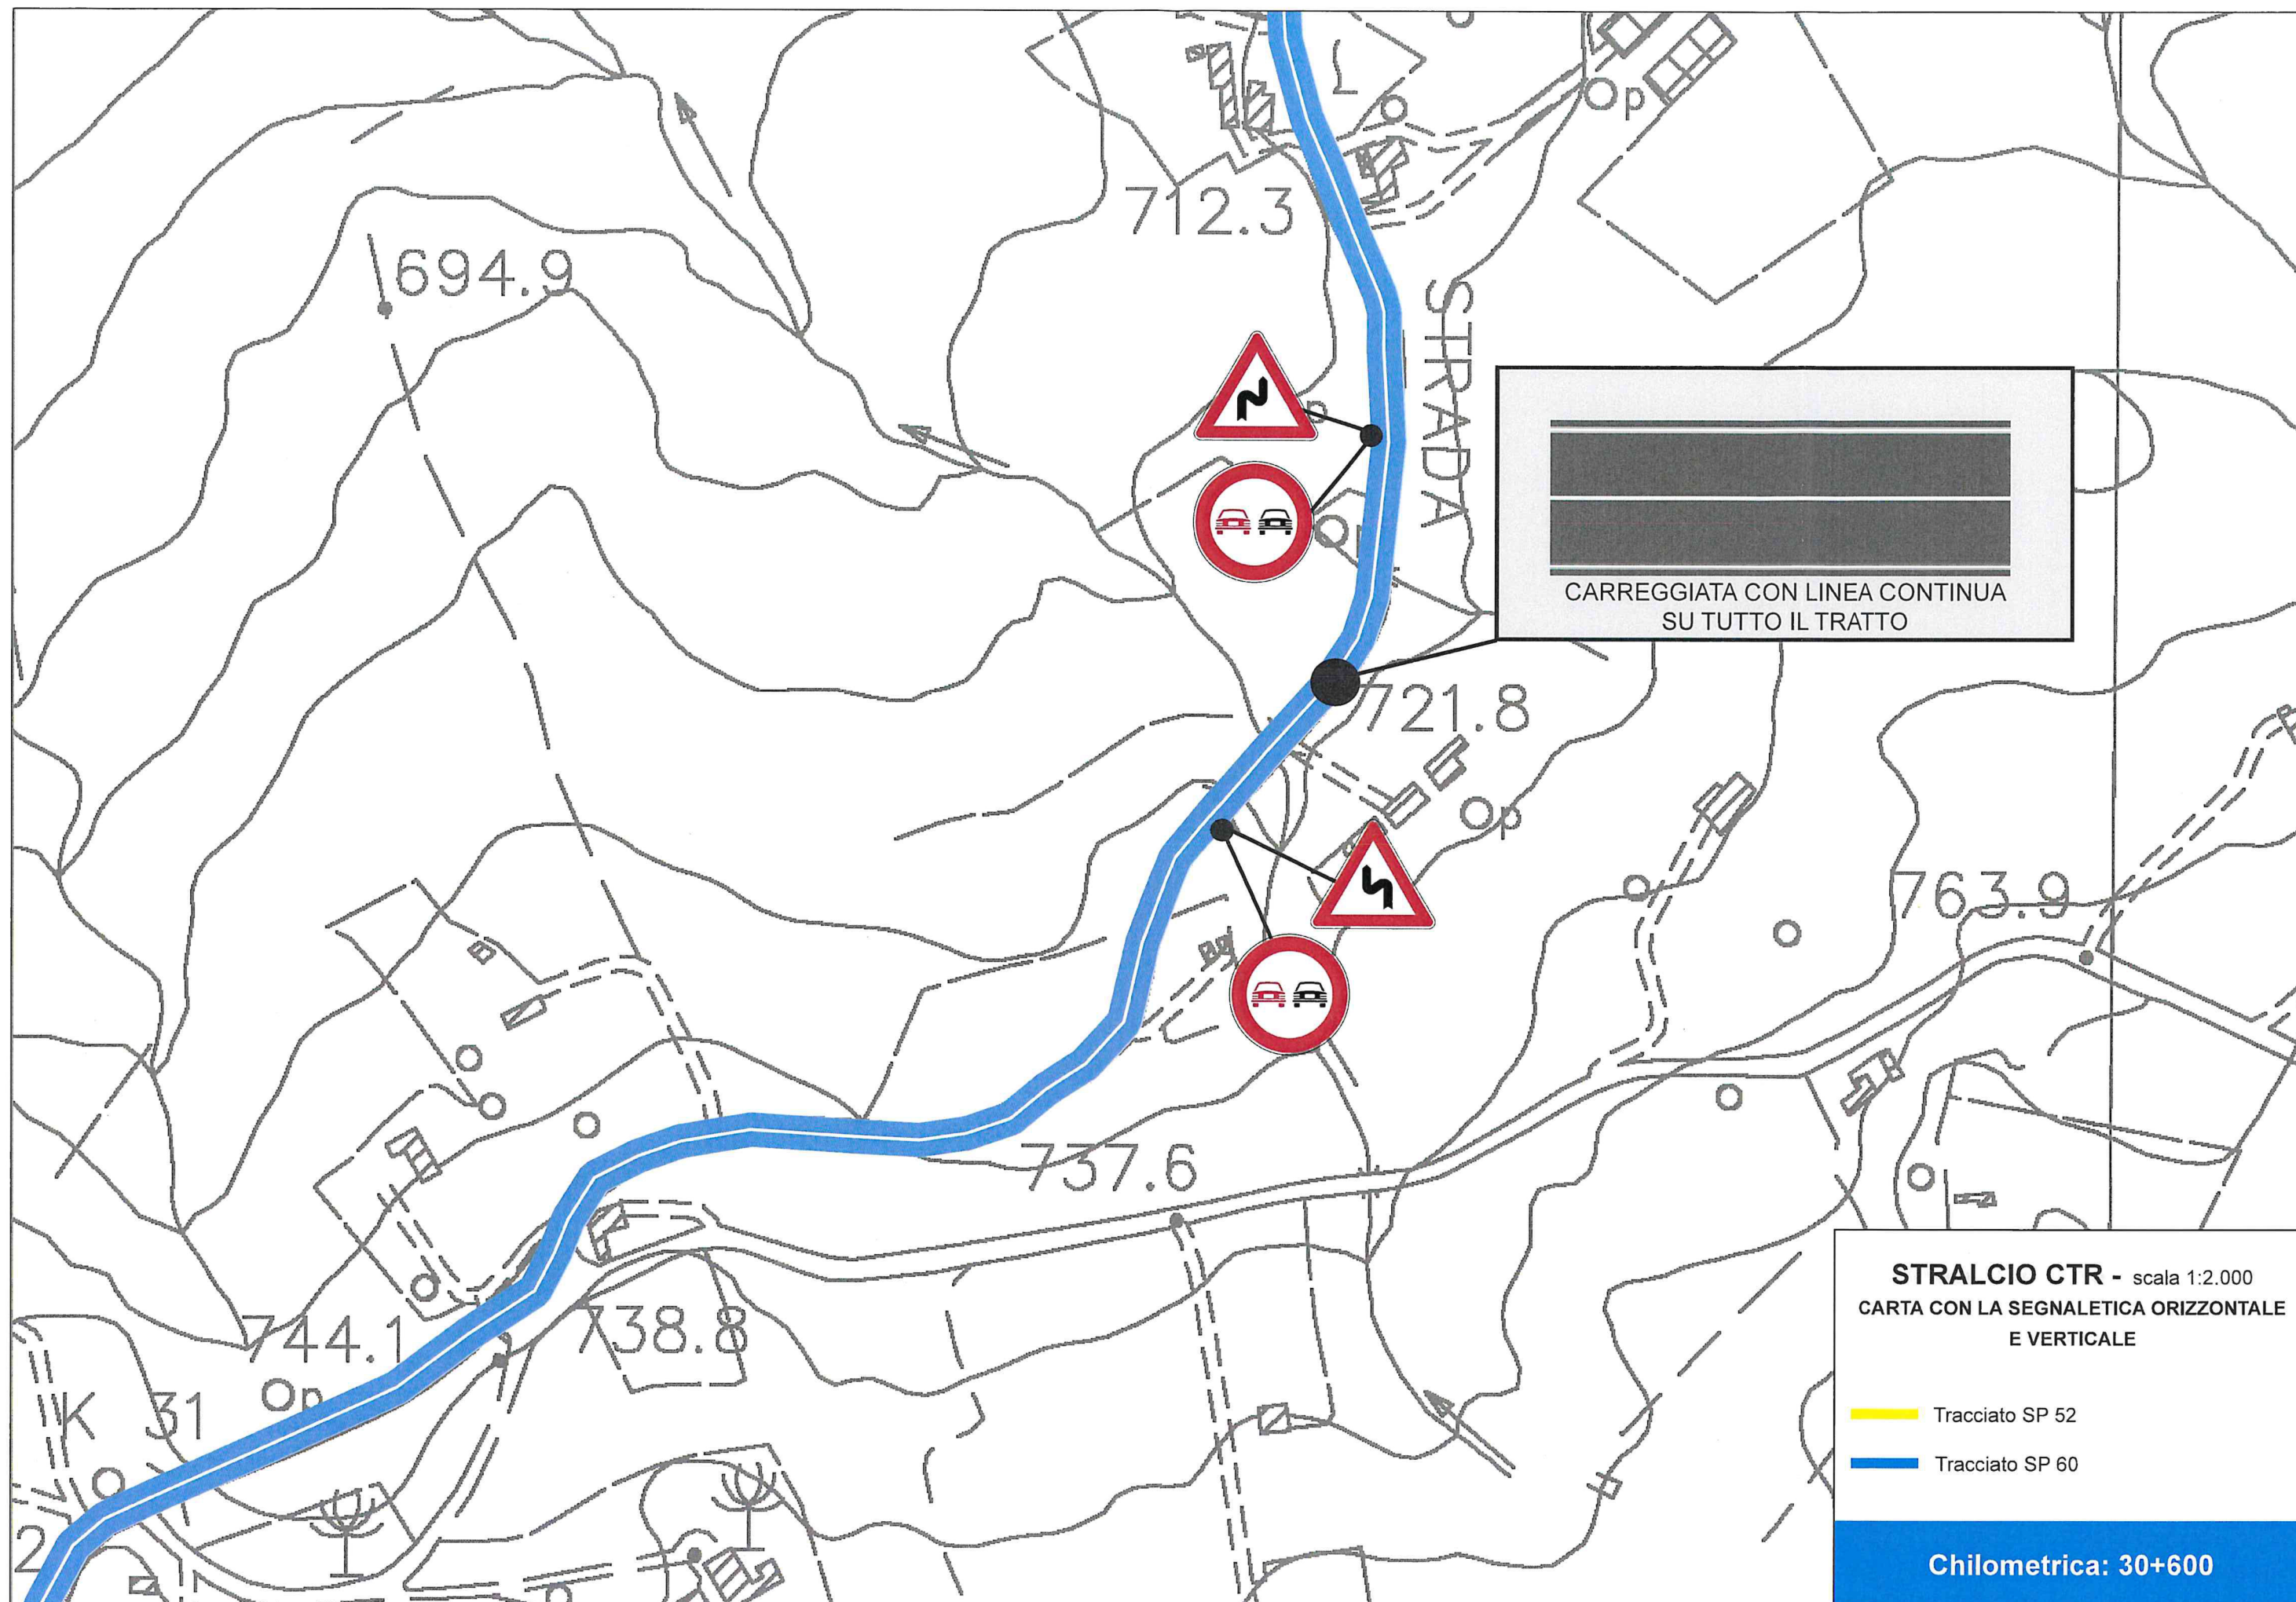

STRALCIO CTR - scala 1:2.000
CARTA CON LA SEGNALETICA ORIZZONTALE
E VERTICALE

Tracciato SP 52
Tracciato SP 60

Chilometrica: 30+600

