

## COMUNE DI CASTELBUONO Contrada Piano Castagna

|  |  |
|--|--|
| LOCALIZZAZIONE                             | Contrada Piano Castagna Comune di Castelbuono    |
| DESTINAZIONE                               | -----  |
| DISPONIBILITA'                             | Libero   |
| CONSISTENZA CATASTALE                      | Mc 12292,00+mq 10085terreno pertinenziale        |
| STATO MANUTENTIVO                          | Necessita manutenzione ordinaria e straordinaria |
| PIANO                                      | T-1-2-3-4  |
| DATI CATASTALI                             | D/2 fg. 41 p.lla 240                             |
| CLASSE ENERGETICA                          | n.d.   |
| MIBACT (art.12 D.Lgs 42/2004 e ss.mm.ii.)  | Non di interesse culturale                       |
| <b>PREZZO BASE D'ASTA (II ESPERIMENTO)</b> | <b>€ 1.296.178,50</b>                            |






VISITE CON PRENOTAZIONE OBBLIGATORIA  
Vedasi Avviso pubblico

### Ubicazione

Contrada Piano Castagna nel Comune di Castelbuono (Pa)




Precisazioni: si segnala che l'unità immobiliare potrebbe necessitare di regolarizzazioni urbanistico-catastali da effettuarsi a carico dell'aggiudicatario.

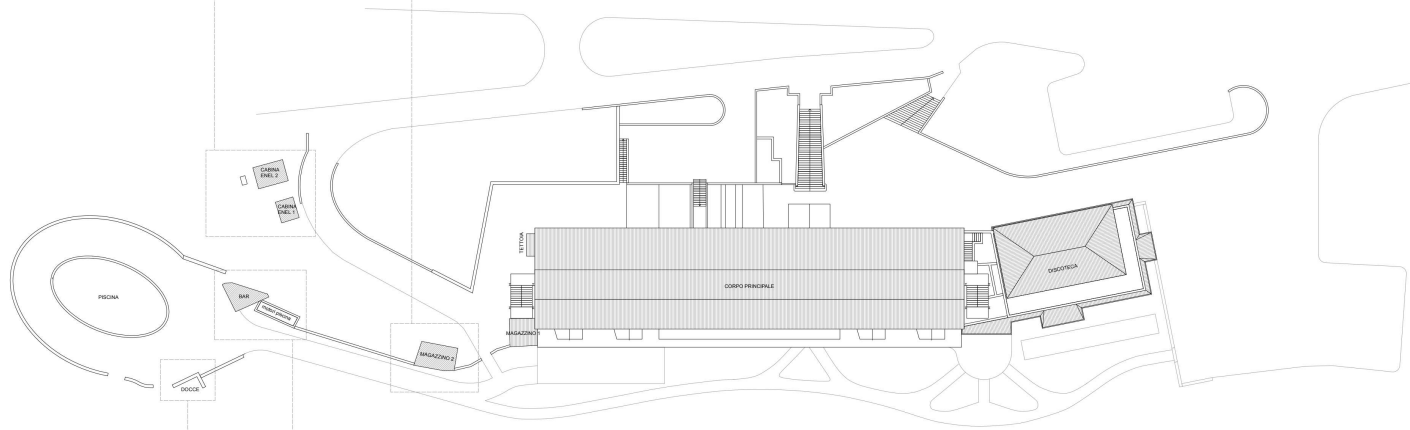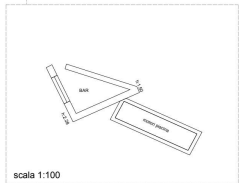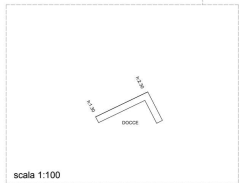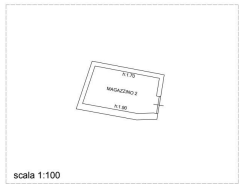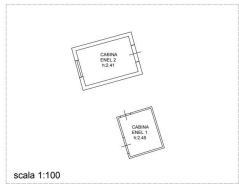


|  |  |
|--|--|
| <p>           Oggetto:<br/>           Ex Hotel Micoeca<br/>           Contrada Piano Castagna<br/>           Castelnuovo (PA)         </p> | <p>           Firenze S. Maria Micoeca - Contrada Piano Castagna - Castelnuovo (PA)         </p> |
| <p>           TAV. 1:<br/>           Pianimetria generale<br/>           Scala:<br/>           1:200         </p>                          |  |
|  |  |



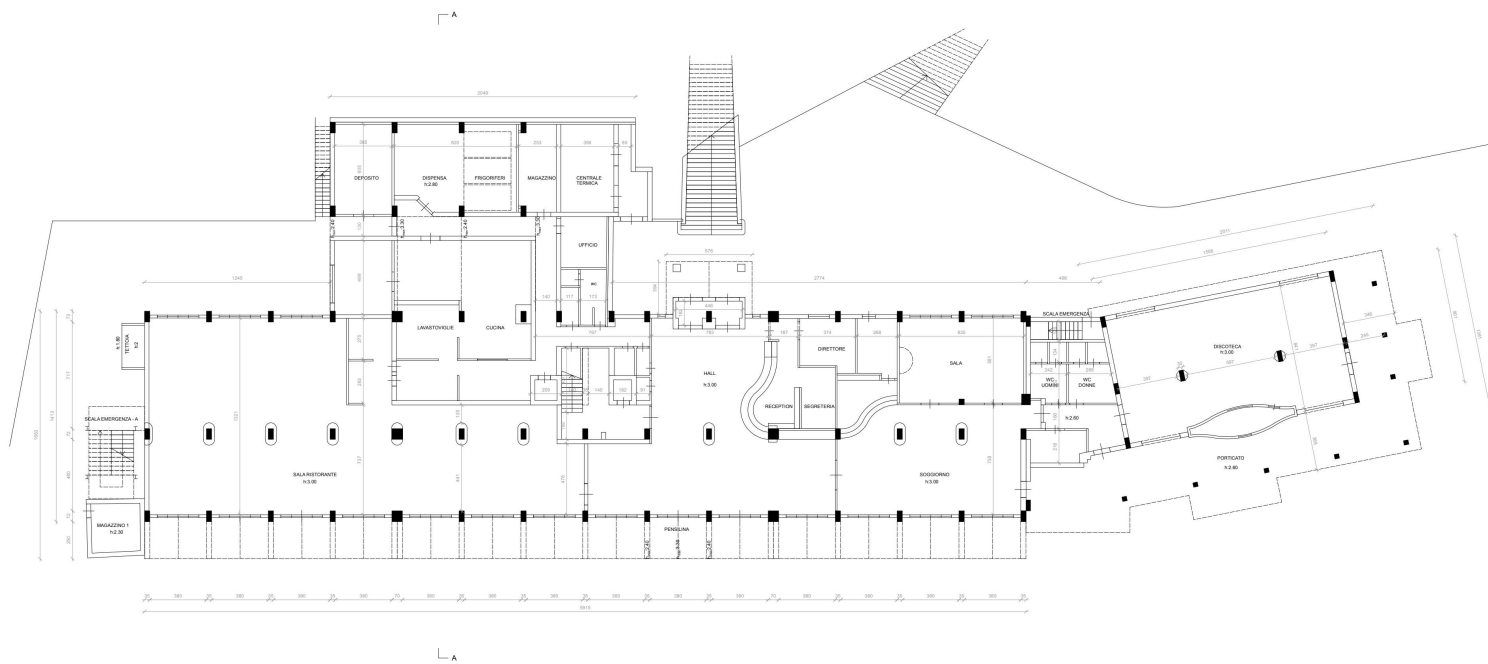


|   |  |   |
|---|--|---|
| Oggetto:<br>Ex Hotel Mitocca<br>Contrada Piano Castagna<br>Castelbuono (PA) |  | Piano di Hotel Mitocca - Contrada Piano Castagna - Castelbuono (PA) |
| TAV. 2:<br>Piano Terra<br>Scala<br>1:100                                    |  |   |
|   |  |   |
|   |  |   |

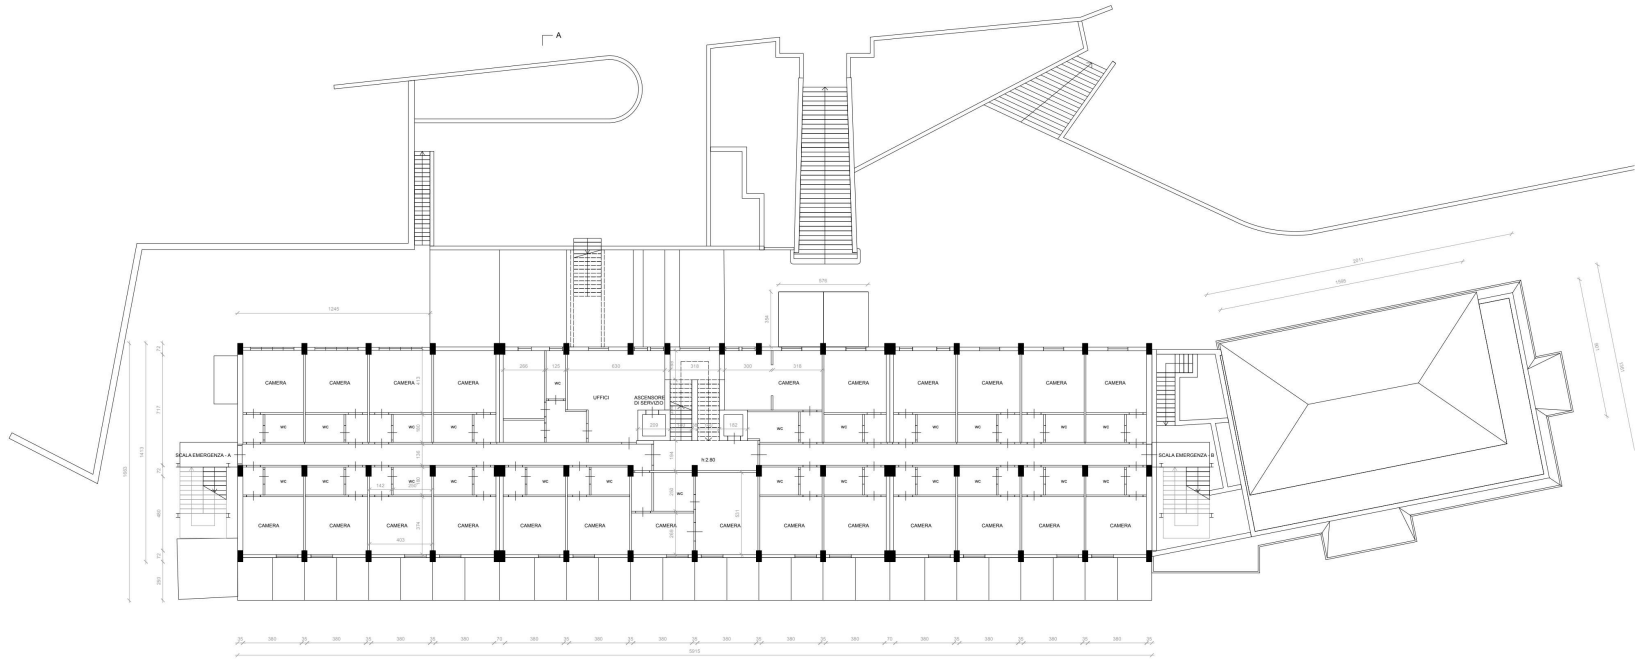


Oggetto:  
 Ex-Hotel Micoica  
 Contrada Piano Castagna  
 Castellanova (PA)


TAV. 3:  
 Primo Piano  
 Scala:  
 1:100

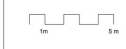

Rilievo Ex-Hotel Micoica - Contrada Piano Castagna - Castellanova (PA)

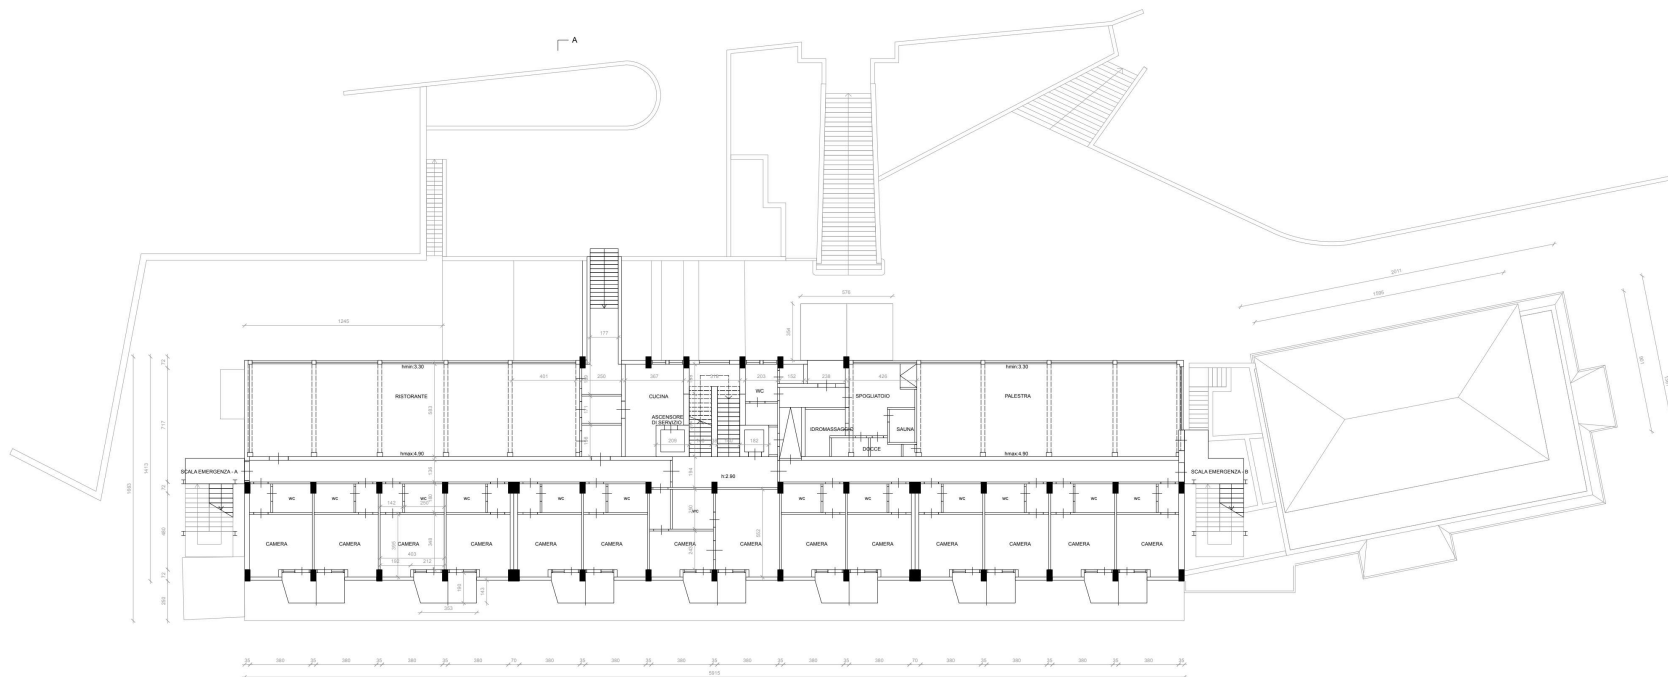

|   |  |
|---|--|
| <p>Oggetto:<br/>Ex Hotel Micaia<br/>Contrada Fiano Castagna<br/>Castellbuono (PA)</p> | <p>Riferisci: Hotel Micaia - Contrada Fiano Castagna - Castellbuono (PA)</p> |
| <p>TAV. 4:<br/>Secondo Piano<br/>Scala:<br/>1:100</p>                                 |  |
|   |  |
|   |  |

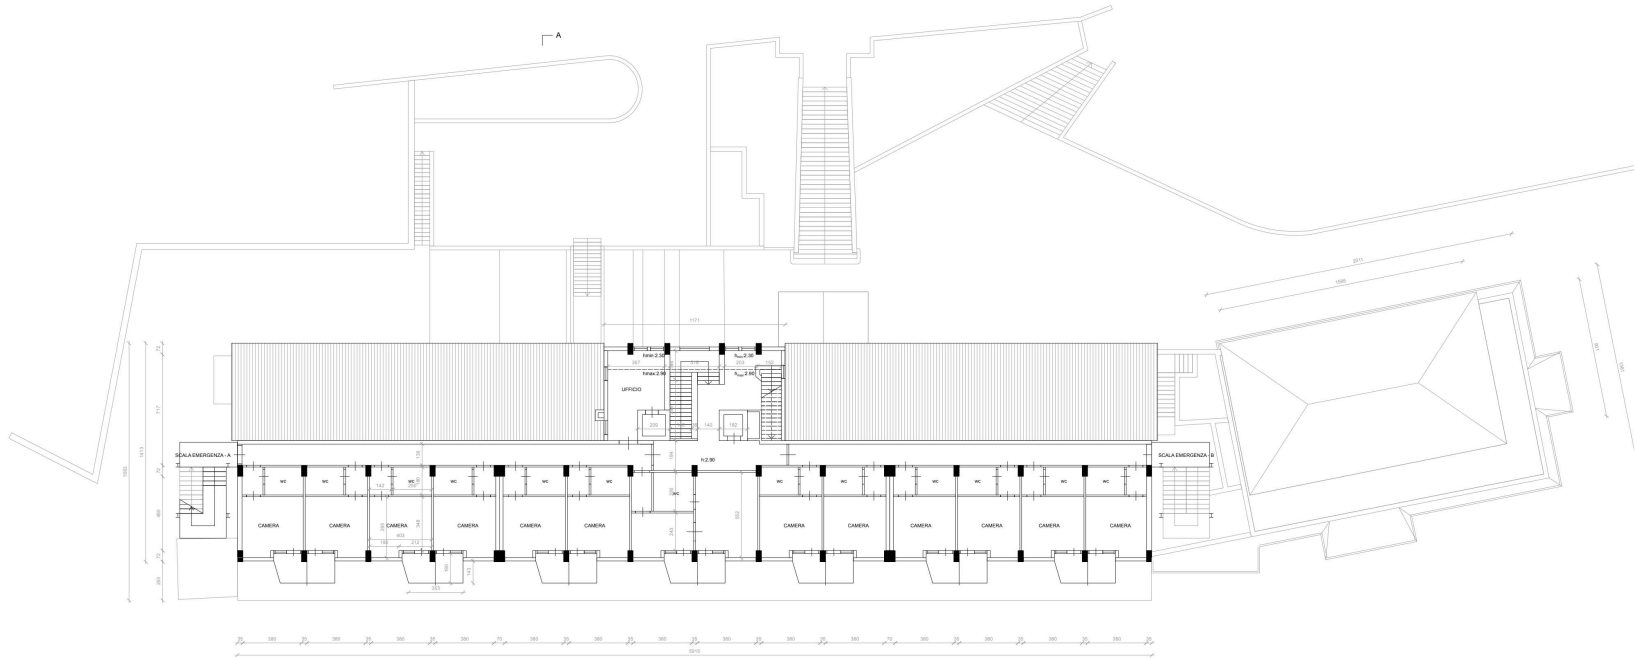

A

|  |  |  |
|--|--|--|
| <p>Oggetto:<br/>         Ex Hotel Mircoia<br/>         Contrada Piano Castagna<br/>         Castibonico (PA)</p> |  | <p>Rilievo Ex Hotel Mircoia - Contrada Piano Castagna - Castibonico (PA)</p> |
| <p>TAV. 6:<br/>         Terzo Piano<br/>         Scale<br/>         1:100</p>                                    |  |  |
|  |  |  |
|  |  |  |

